
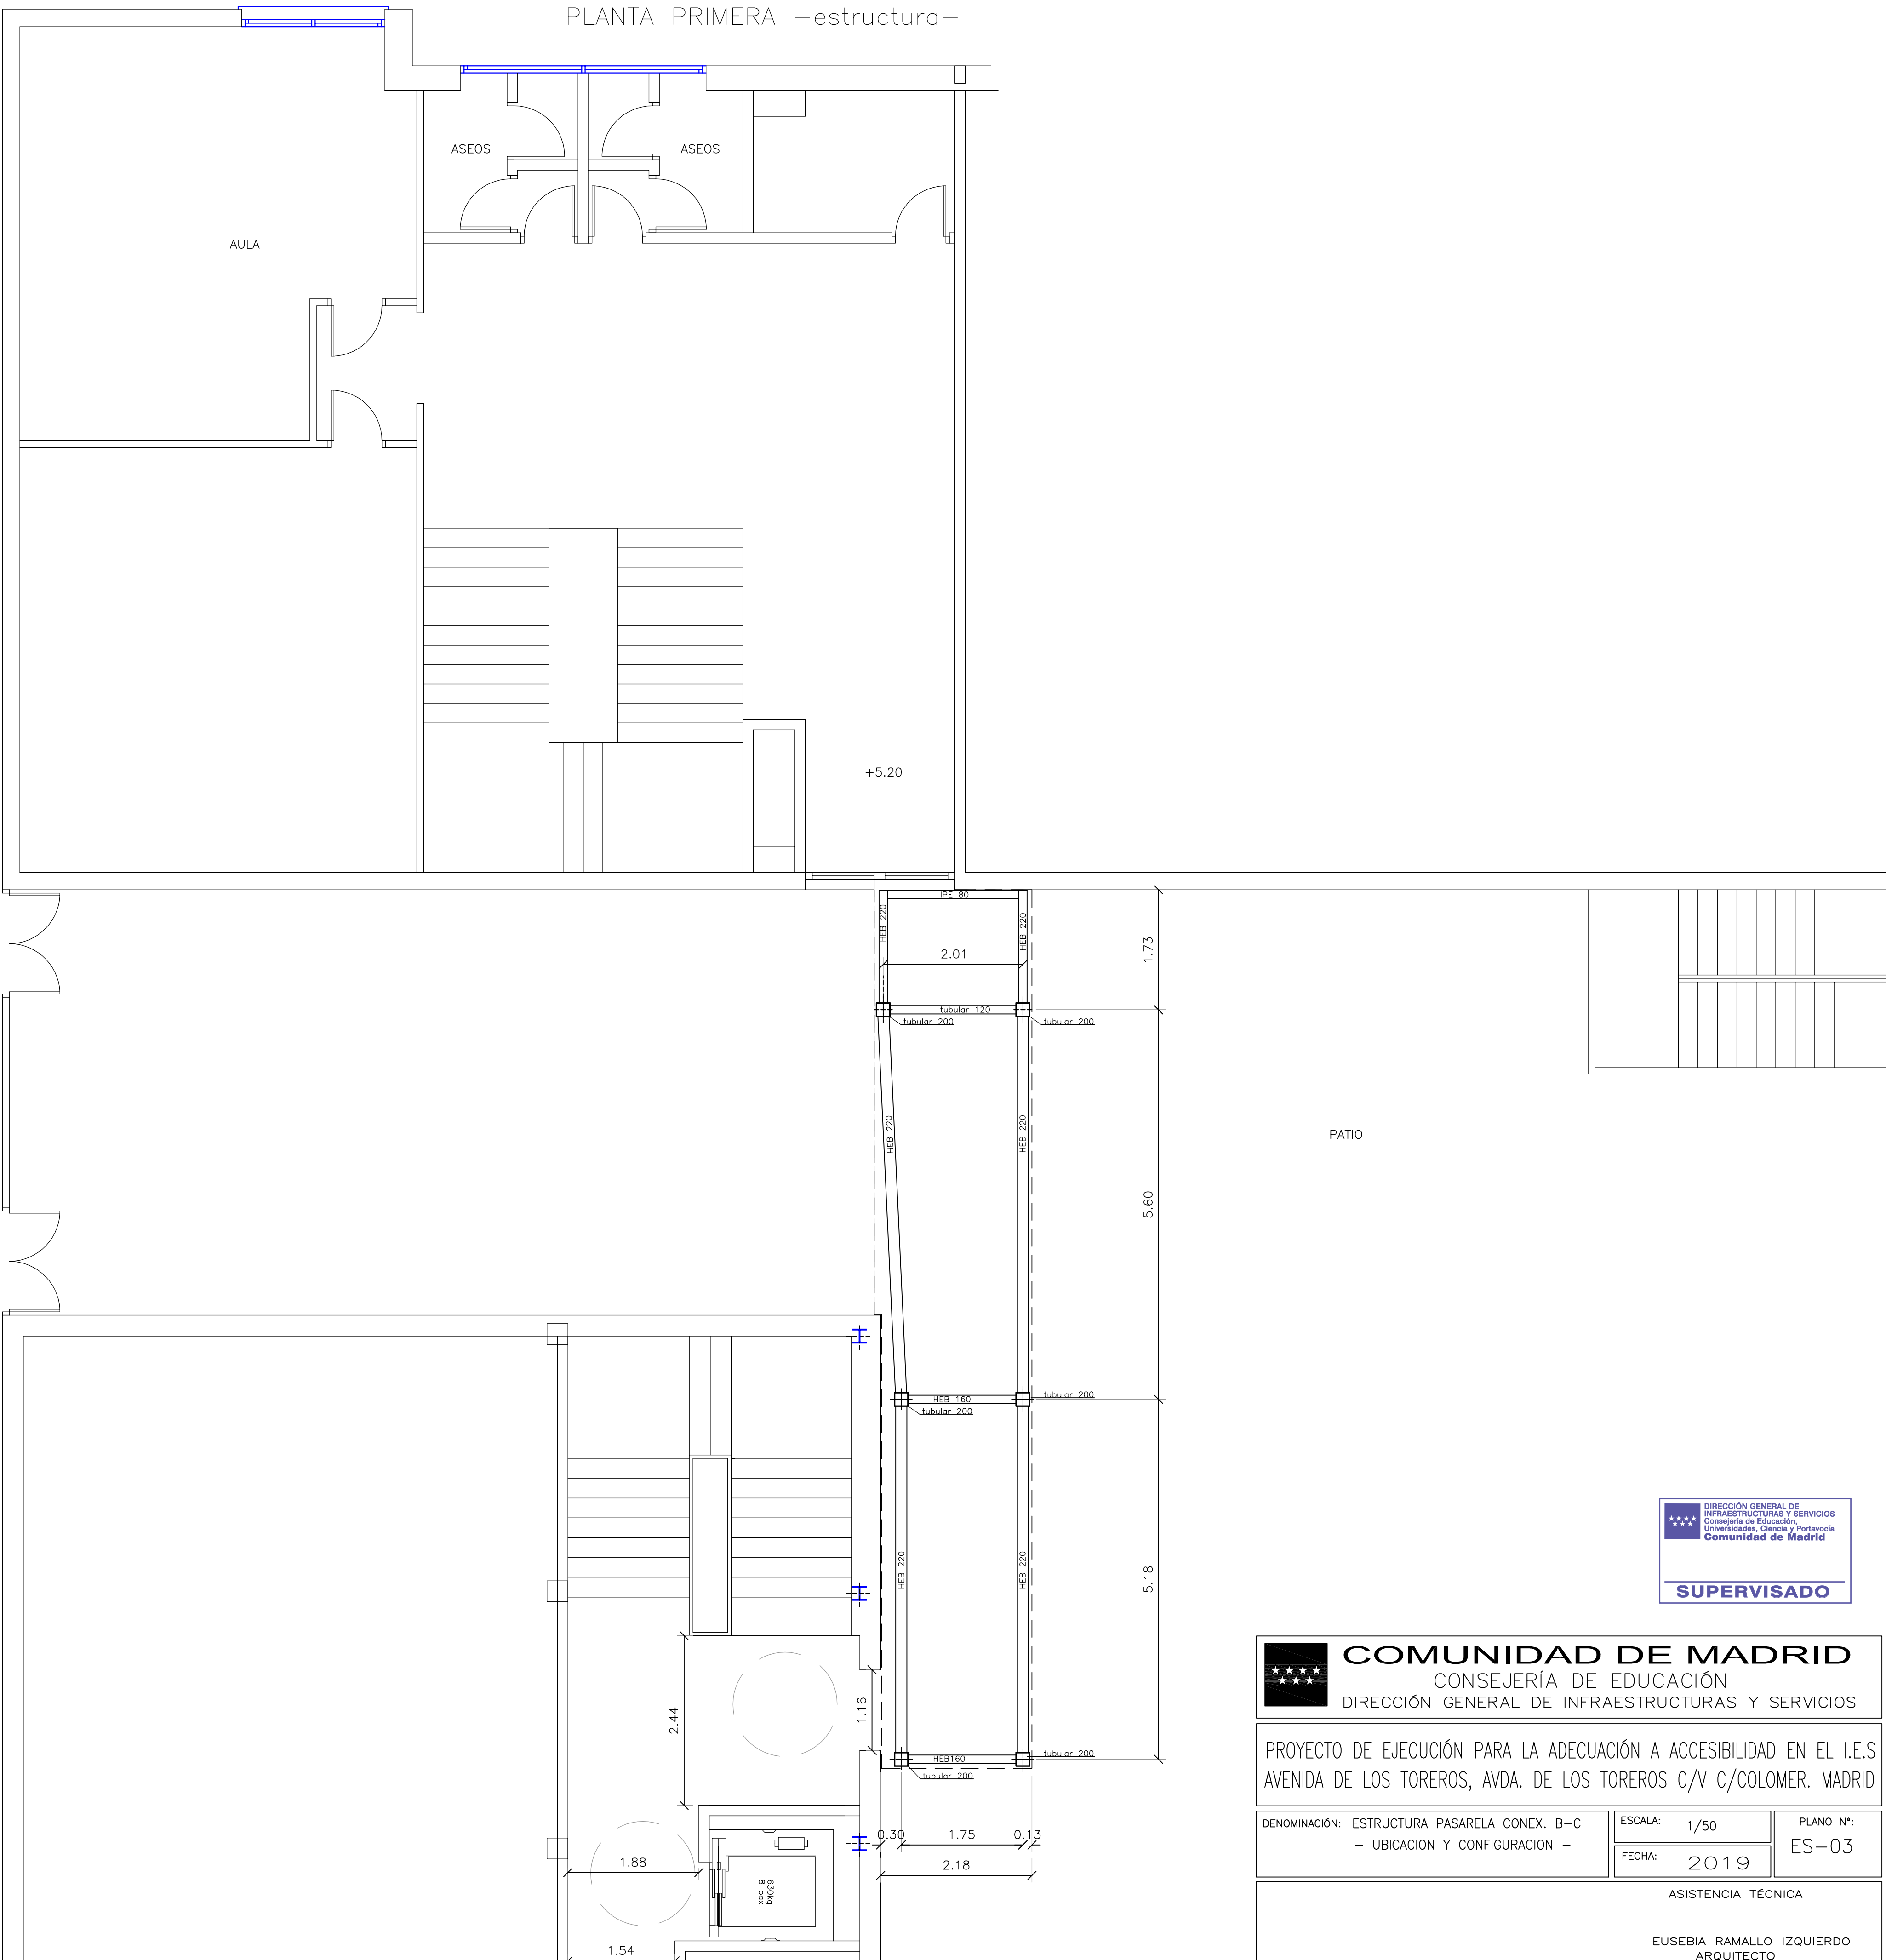


PLANTA BAJA –estructura–

PLANTA PRIMERA –estructura–

AVDA. DE LOS TOREROS

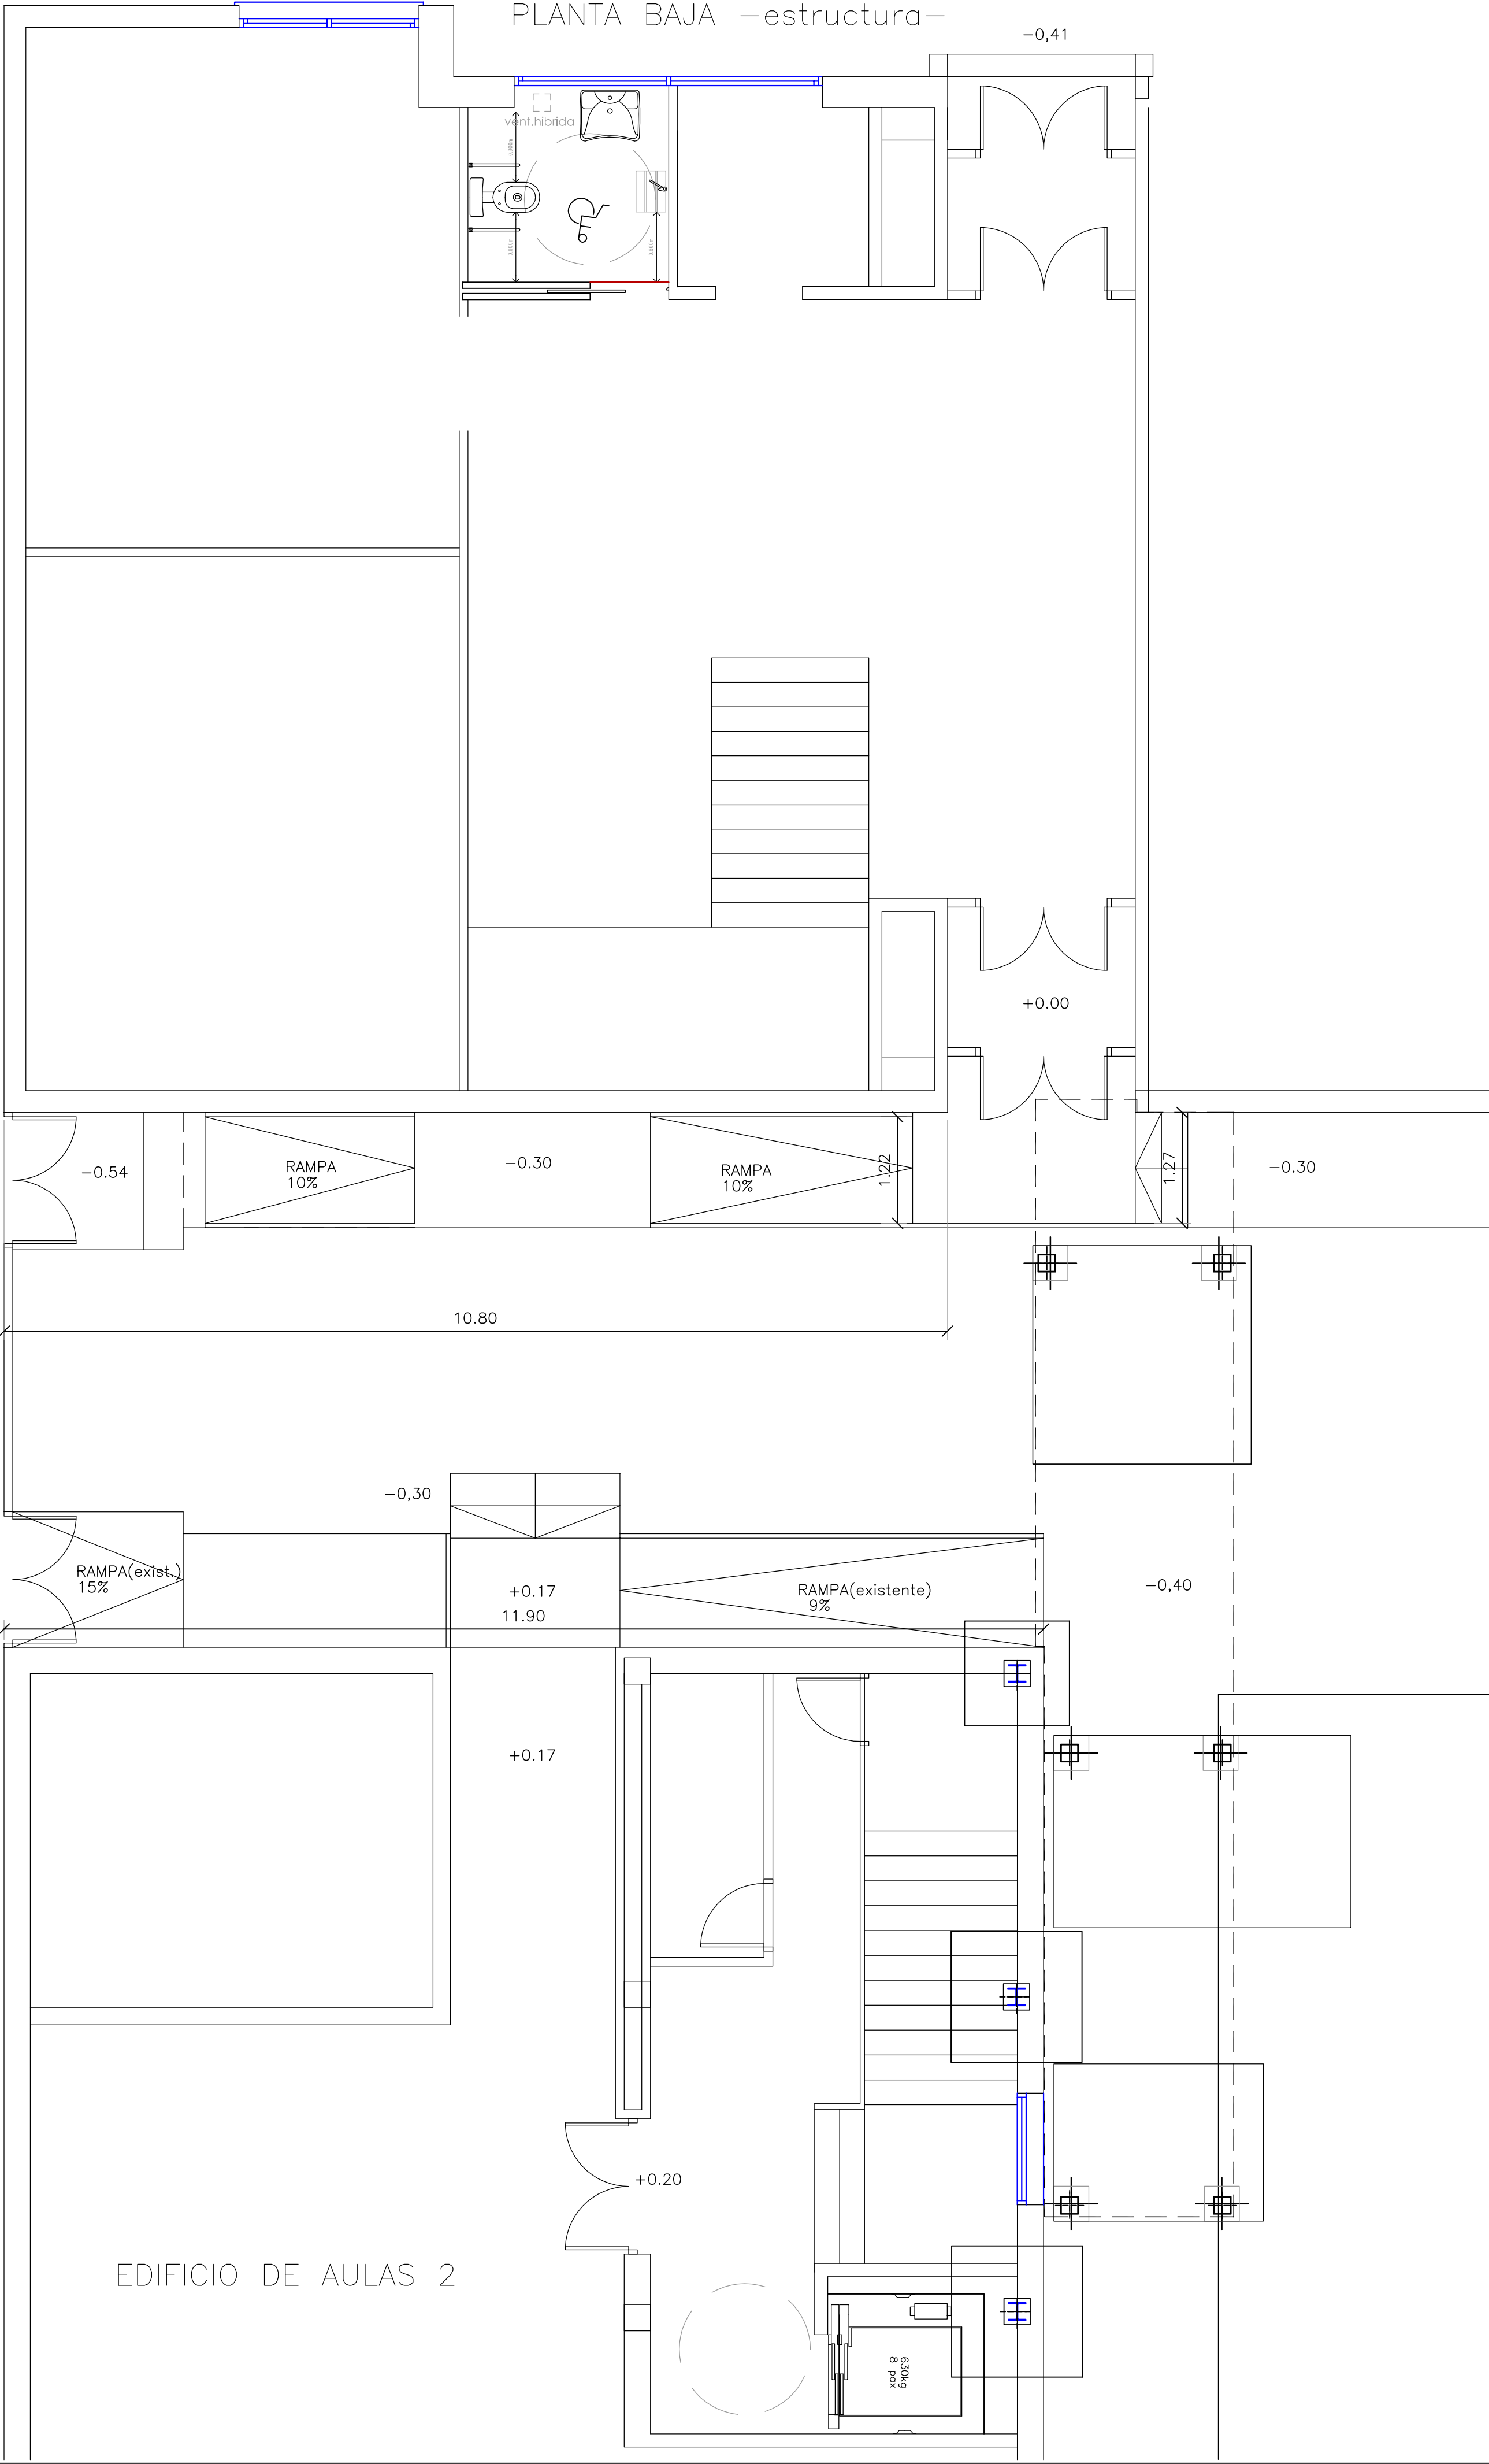

COMUNIDAD DE MADRID
CONSEJERÍA DE EDUCACIÓN
DIRECCIÓN GENERAL DE INFRAESTRUCTURAS Y SERVICIOS

PROYECTO DE EJECUCIÓN PARA LA ADECUACIÓN A ACCESIBILIDAD EN EL I.E.S
AVENIDA DE LOS TOREROS, AVDA. DE LOS TOREROS C/V C/COLOMER. MADRID

DENOMINACIÓN: ESTRUCTURA PASARELA CONEX. B-C - UBICACION Y CONFIGURACION -	ESCALA: 1/50 FECHA: 2019	PLANO N°: ES-03
---	-----------------------------	-----------------

ASISTENCIA TÉCNICA

EUSEBIA RAMALLO IZQUIERDO
ARQUITECTO