

AJARDINAMIENTO del ENTORNO del PALACIO de DEPORTES de la COMUNIDAD de MADRID






TOMO 2 PLANOS



Dirección General de Deportes
Consejería de Cultura, Turismo y Deporte
Comunidad de Madrid

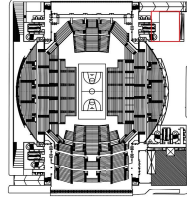Noviembre 2022



	PROPIEDAD:	ARQUITECTOS:	Proyecto Básico y de Ejecución del AJARDINAMIENTO DEL ENTORNO DEL PALACIO DE DEPORTES DE LA COMUNIDAD DE MADRID DIRECCIÓN Calles Goya c/a, Fuente del Berro c/v, Lombia c/v, 28009 Madrid, Madrid	PLANO: RENDER	ESCALA: 1/100	Nº:
	DIRECCIÓN GENERAL DE DEPORTES COMUNIDAD DE MADRID	PRIMADO: ENRIQUE HERNÁNDEZ LEZA artytec Hernando de Sotomayor, 10 28002 Madrid, Madrid			FECHA: NOV 2022	R.00

ÍNDICE DE PLANOS

- 0. SITUACIÓN
- 1. ARQUITECTURA
- 2. ESTRUCTURA
- 3. INSTALACIONES
- 4. CONSTRUCCIÓN
- 5. SEGURIDAD Y SALUD



0. SITUACIÓN

- S.00 Plano de emplazamiento. Plano de situación

1. ARQUITECTURA

- A.00 Plantas Intervención Calle Lombía
- A.01 Planta intervención calle Fuente del Berro
- A.02 Alzados y Secciones Intervención Calle Lombía
- A.03 Alzados Intervención Calle Fuente del Berro
- A.04 Secciones intervención Calle Lombía
- A.05 Sección terraza Calle Fuente del Berro

2. ESTRUCTURA

- E.00 Plantas de estructura nivel -3.60
- E.01 Plantas de estructura Plantas de jardineras
- E.02 Plantas de estructura Planta de remate superior pórticos
- E.03 Estructura jardinera tipo 1
- E.04 Estructura jardinera tipo 2
- E.05 Estructura jardinera tipo 3
- E.06 Detalles de Estructura.
- E.07 Detalles de Estructura.
- E.08 Detalles de Estructura.
- E.09 Detalles de Estructura.
- E.10 Detalles de Estructura.
- E.11 Detalles de Estructura.

3. INSTALACIONES


- IE.01 Electricidad e iluminación Lombía
- IE.01 Electricidad e iluminación Fuente del Berro
- IF.00 Fontanería Lombía
- IF.02 Fontanería Fuente del Berro
- IS.01 Saneamiento Lombía
- IS.02 Saneamiento Fuente del Berro

4. CONSTRUCCIÓN


- C.00 Detalles constructivos.

5. SEGURIDAD Y SALUD


- SS.00 Ordenación de obra
- SS.01 Protecciones colectivas
- SS.02 Detalles
- SS.03 Detalles

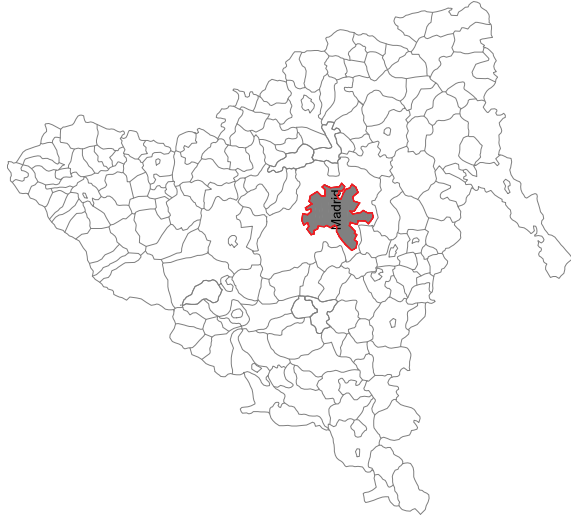

Localización, E/S/E

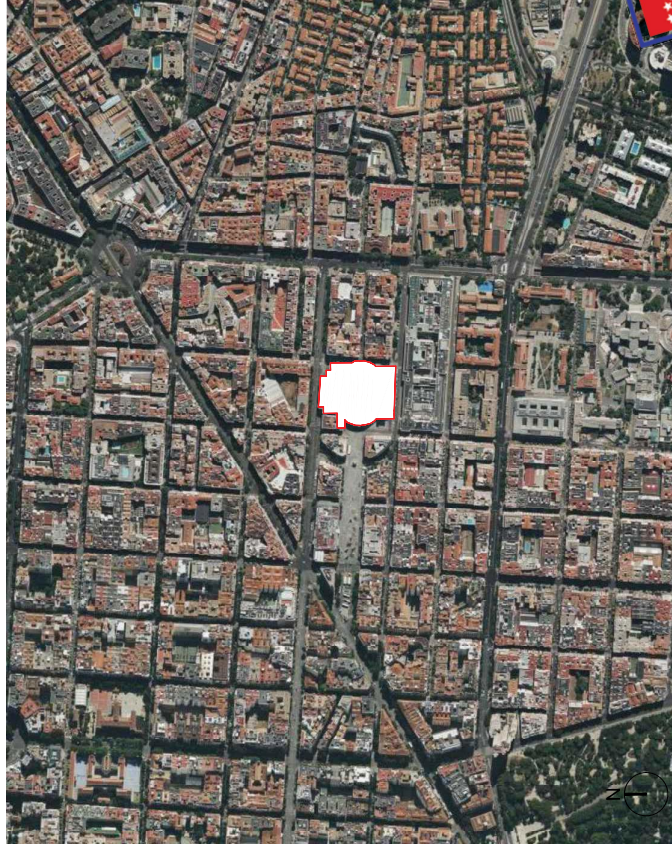

Situación, E/S/E

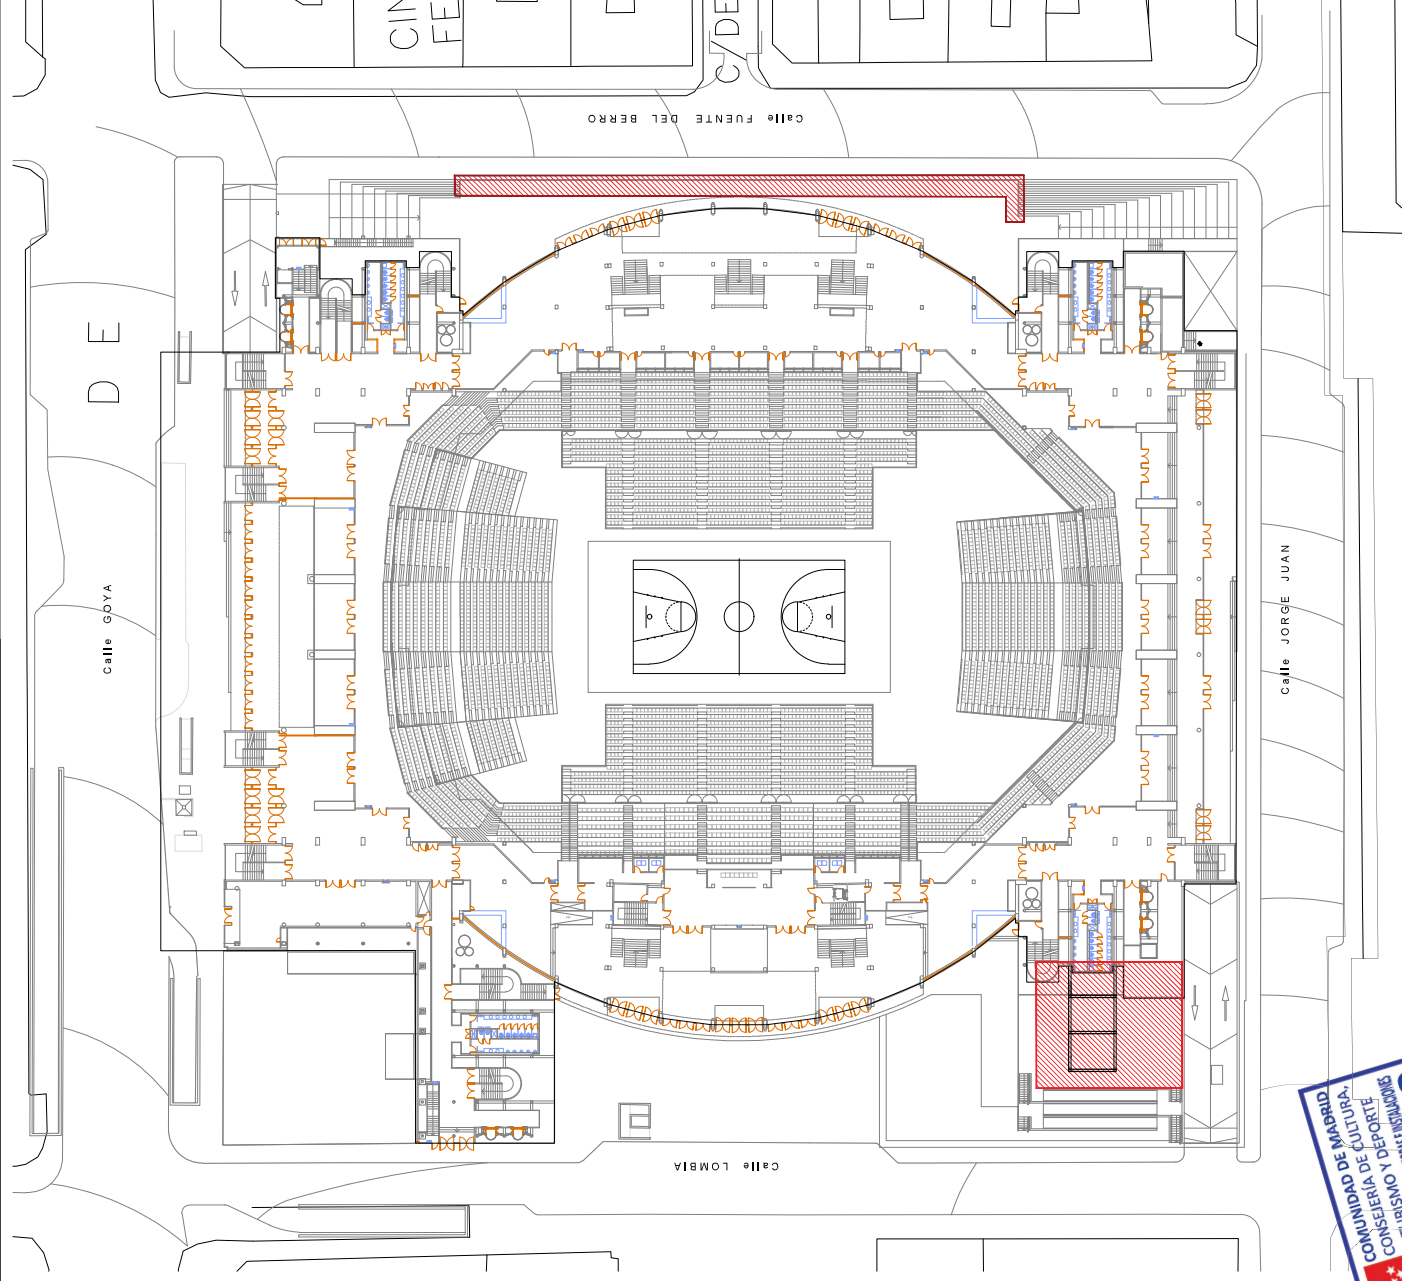


PROPIEDAD:
AYUNTAMIENTO DE MADRID

ARQUITECTOS:
ENRIQUE
ESUS
HERMOSO (R)
883373113
artytech2
Ingeniería y Arquitectura de Interiores


Proyecto Básico y de Ejecución del
AJARDINAMIENTO DEL ENTORNO DEL PALACIO DE DEPORTES DE LA COMUNIDAD DE MADRID
DIRECCIÓN
Calles Goya c/a, Fuente del Berro c/v, Jorge Juan c/v, Lombia c/v, 28009 Madrid, Madrid

PLANO:
SITUACIÓN
EMPLAZAMIENTO


ESCALA:
1/500, S/E
FECHA:
NOV 2022
Nº:
S.00

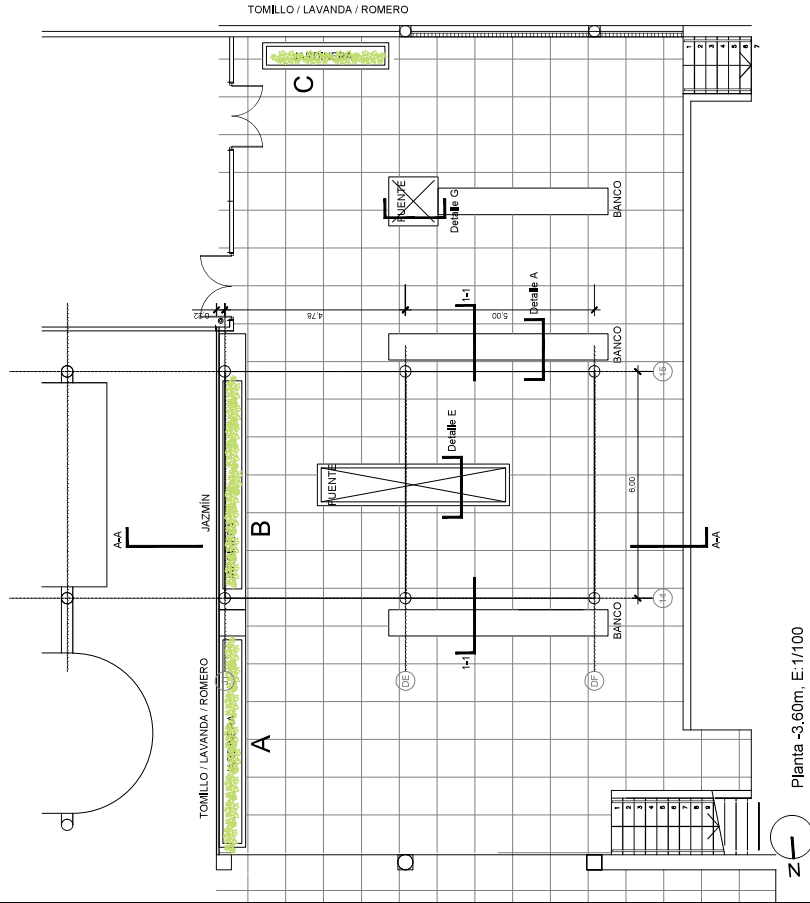


Planta -3.60m, E:1/100

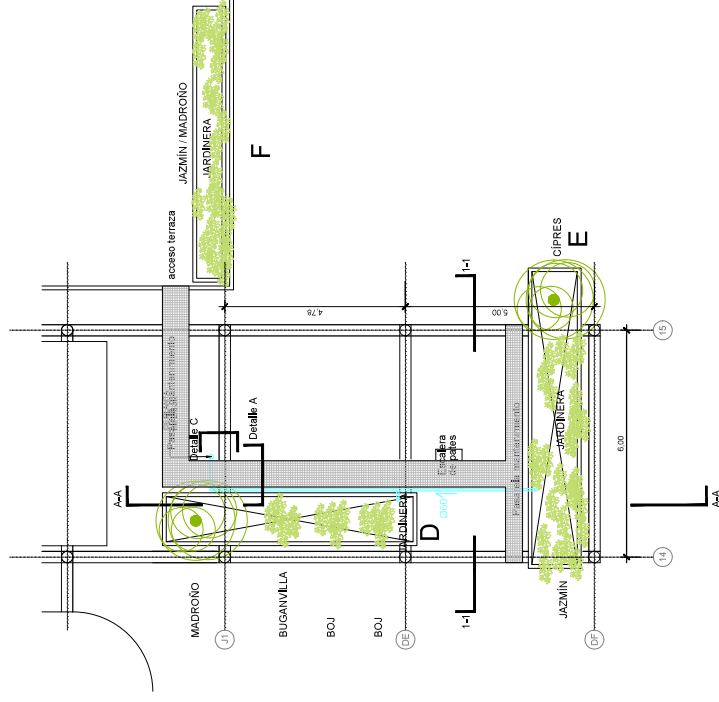


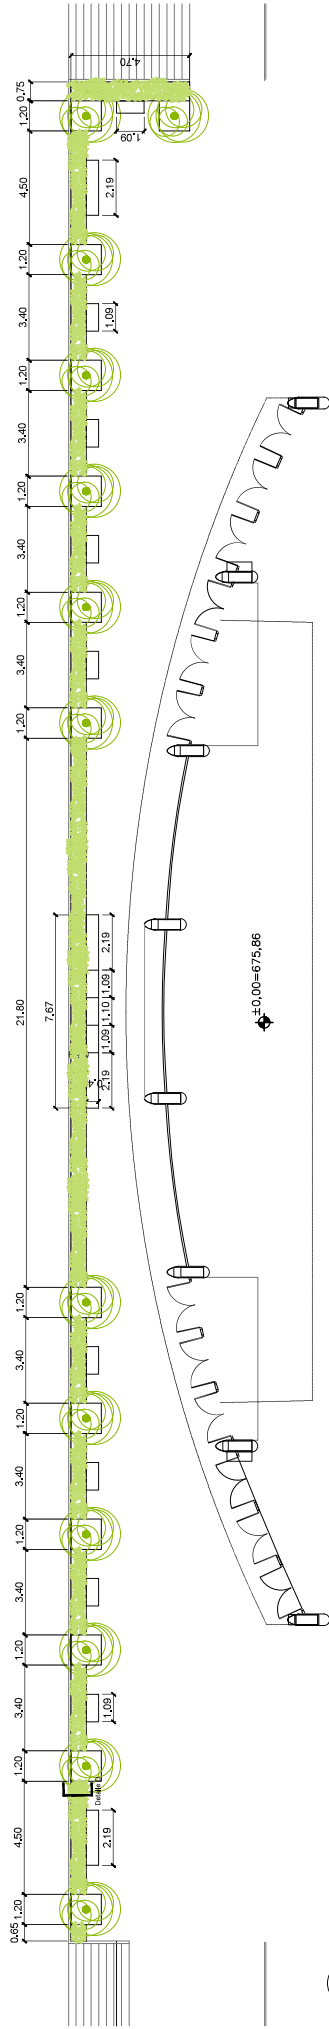
Planta 0.00m, E:1/100

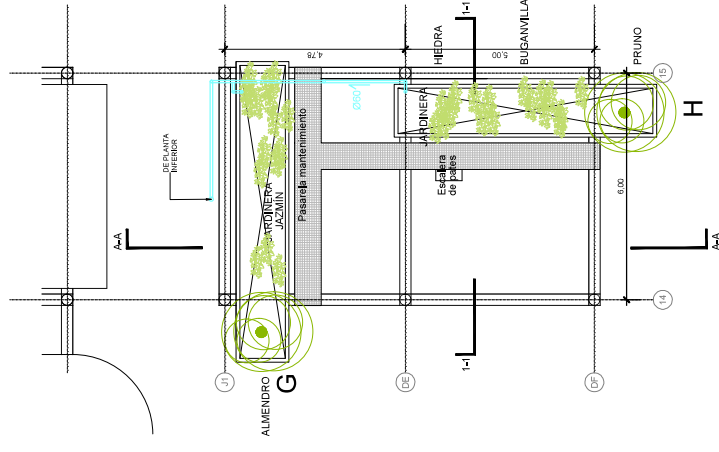

Planta +3.60m, E:1/100

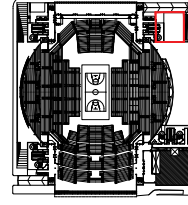

	PROPIEDAD: DIRECCIÓN GENERAL DE DEPORTES COMUNIDAD DE MADRID	ARQUITECTOS: 01 ENRIQUE JESUS FIRMADO ENRIQUE HERMOSO LERMA artvtech 883375113 Hermosa & Hermosa S.L. por poder A.D.	Proyecto Básico y de Ejecución del AJARDINAMIENTO DEL ENTORNO DEL PALACIO DE DEPORTES DE LA COMUNIDAD DE MADRID DIRECCIÓN Calles Goya c/a, Fuente del Berro c/v, Lombia c/v, 28009 Madrid, Madrid	PLANO: ARQUITECTURA Plantas -3,60m, 0,00m, +3,60m INTERVENCIÓN EN PLAZA DE ESTRELLAS C. LOMBÍA	ESCALA: 1/100 FECHA: NOV 2022	Nº: A.00
--	---	--	---	--	--	---------------------------




Planta -3.60m, E:1/150

- 1. X: ARQUITECTURA: ARQUITECTOS: CLAYCOE JESUS HERMOSO (R: 883375113) artyttech2
Alzado Oeste. E:1/100

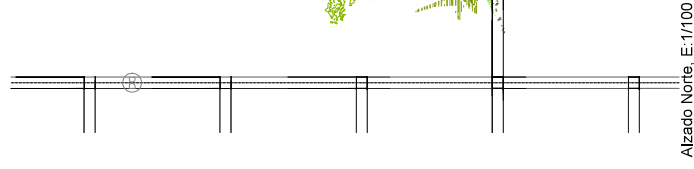

Alzado Norte. E:1/100

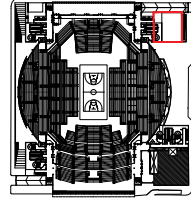


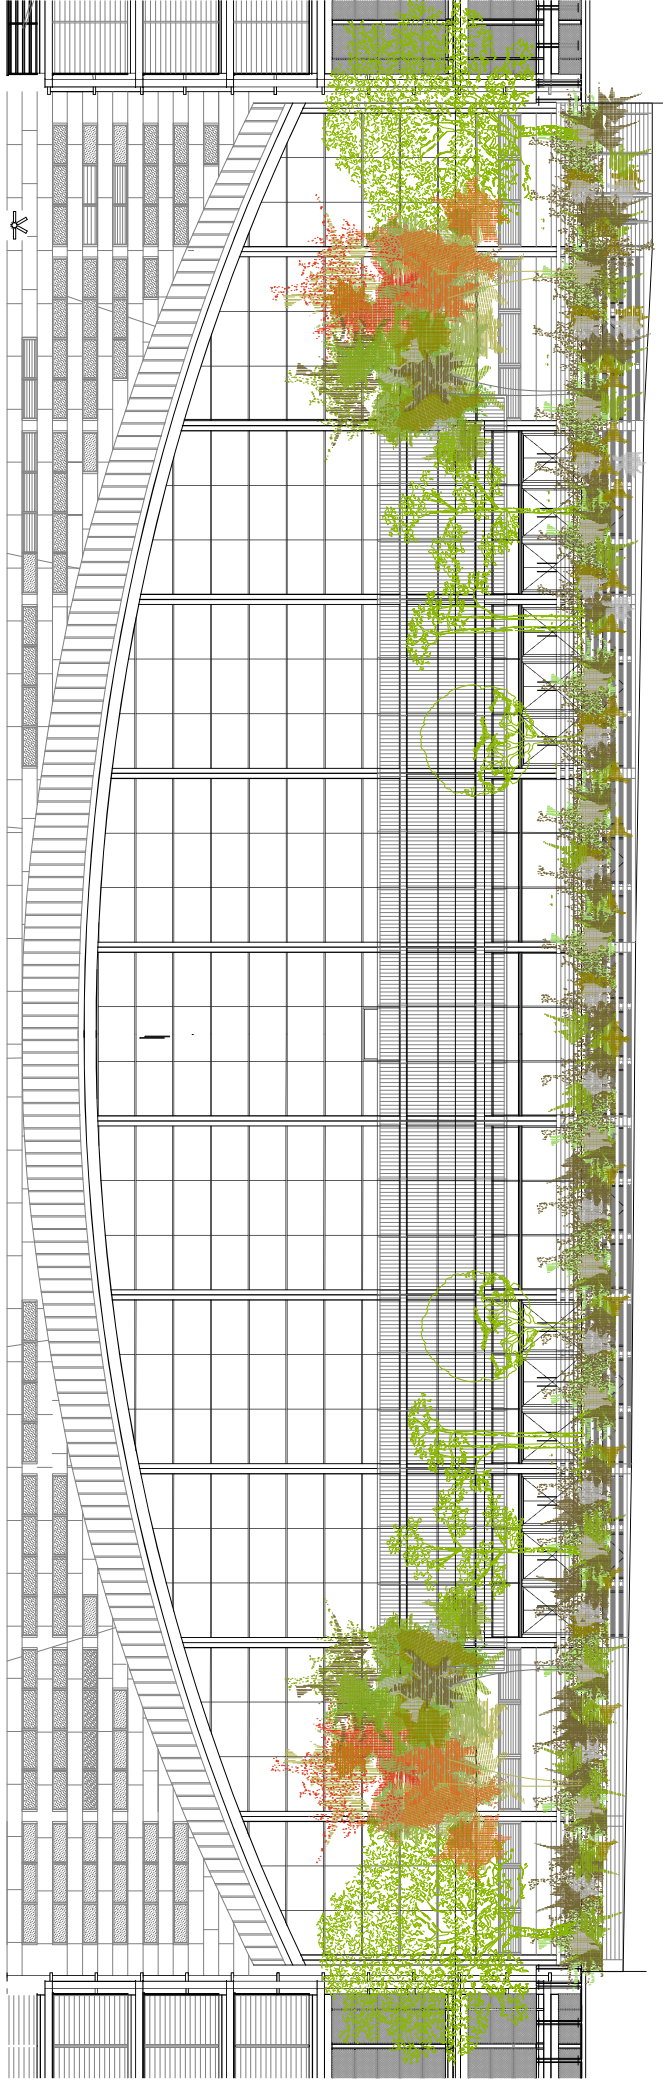


Alzado este, E: 1/150




Alzado oeste, E: 1/150

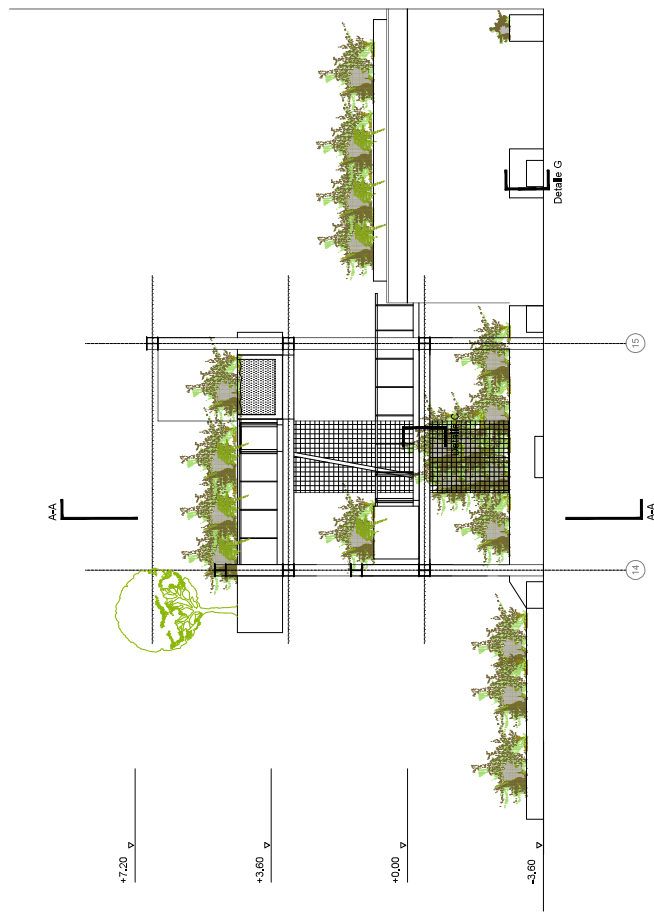


Sección 1-1, E:1/100

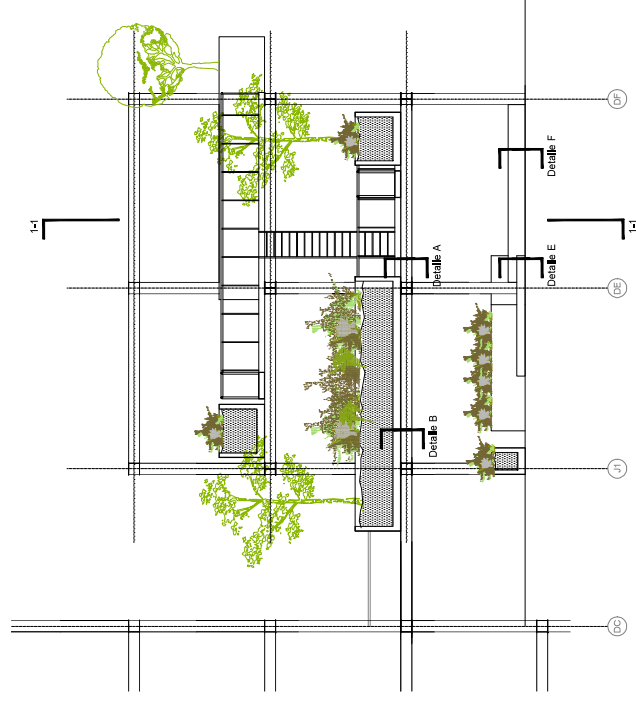

Sección A-A, E:1/100

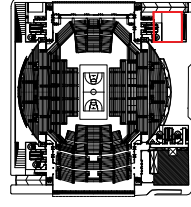

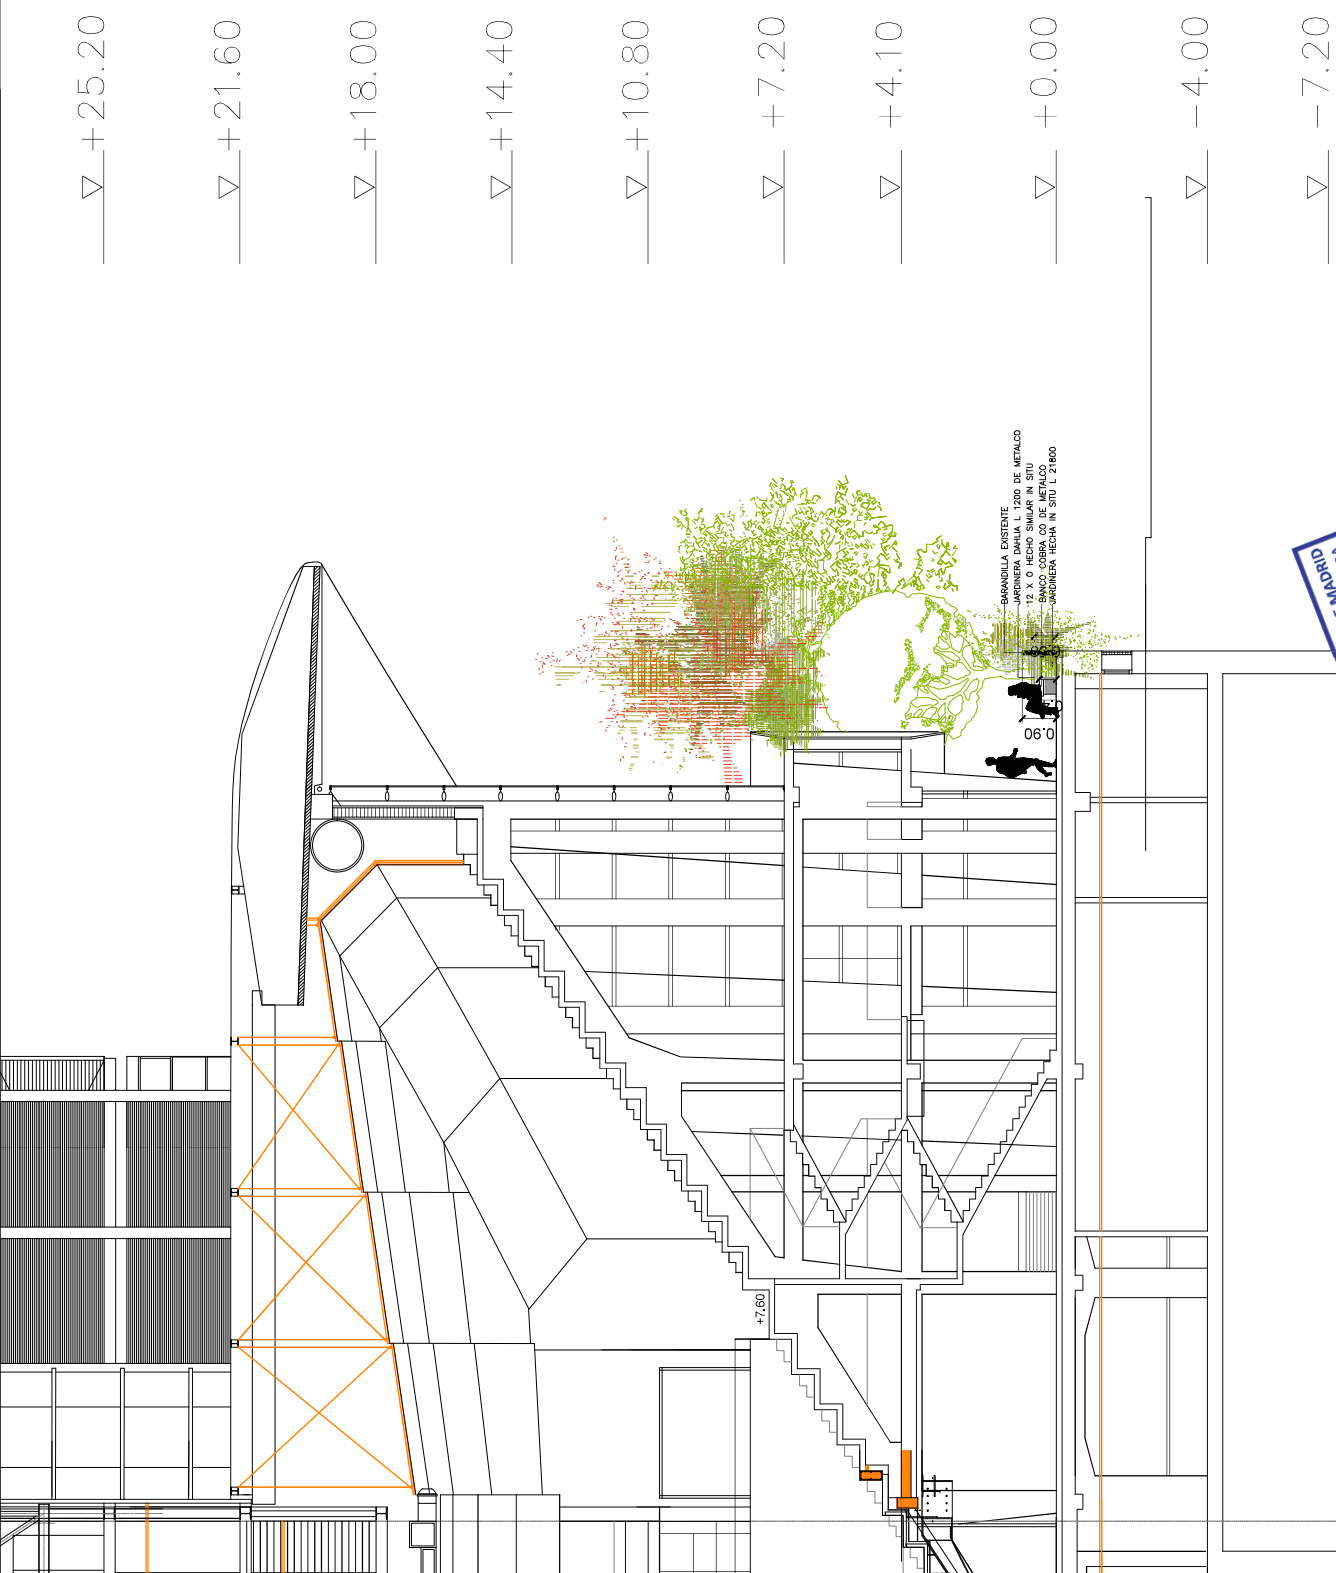

— ∇ +25.20

— ∇ +21.60

— ∇ +18.00

— ∇ +14.40

— ∇ +10.80

— ∇ +7.20

— ∇ +4.10

— ∇ +0.00


— ∇ -4.00

— ∇ -7.20

BARANDILLA EXISTENTE
BARANDILLA EXISTENTE
12 X 0 HECHO SIMILAR IN SITU
BANCO COBRO CO DE METALCO
JARDINERA HECHA IN SITU L 21800




Sección con barandilla existente, bancos y macetas de plantas y árboles, E:1/100

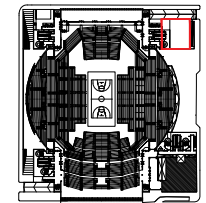


	PROPIEDAD: MAYORALDIA DE MADRID DIRECCION GENERAL DE DEPORTES COMANDANCIA DE MADRID	ARQUITECTOS: PRIMARIO ENRIQUE FERNANDEZ LEBA artytech2 Ingenieros de Arquitectura	Proyecto Básico y de Ejecución del AJARDINAMIENTO DEL ENTORNO DEL PALACIO DE DEPORTES DE LA COMUNIDAD DE MADRID DIRECCIÓN Calles Goya c/a, Fuente del Berro c/v, Jorge Juan c/v, Lombia c/v, 28009 Madrid, Madrid	PLANO: ARQUITECTURA SECCIONES INTERVENCIÓN EN TERRAZA, C. FUENTE DEL BERRO		ESCALA: 1/100	Nº:
						FECHA: NOV 2022	A.05

PLANTA -3.85
PLACAS DE ANCLAJE EN LOSA
E:1/100

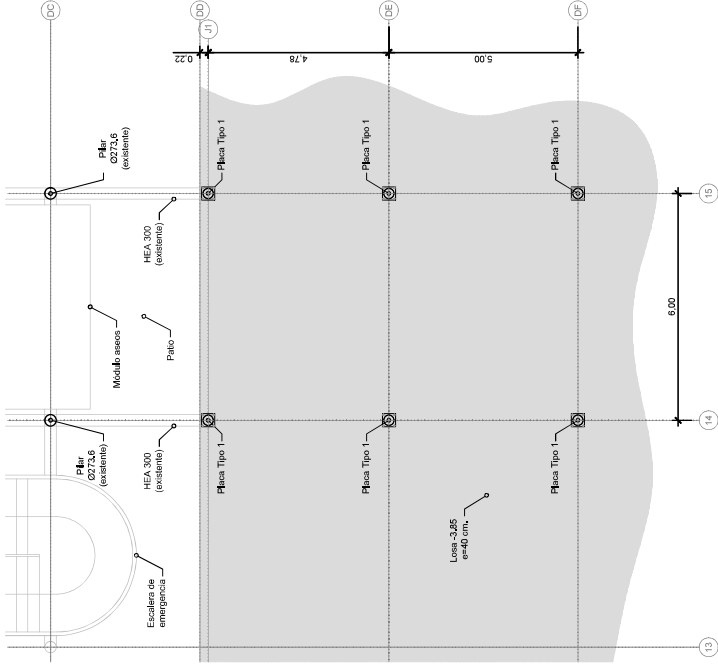

PLANTA -3.60
PILARES
E:1/100

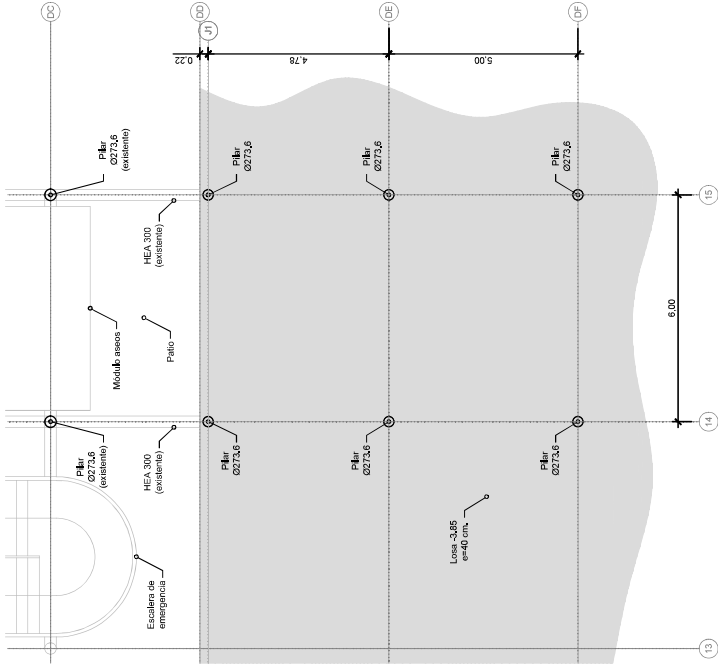

CUADRO DE CARACTERÍSTICAS SEGUN CTE				
Elemento	Localización	Especifico del Elemento	Nivel Control	Conc. Ponderación
Acero Estruct.	Perfiles verticales	S 275-J	Normal	$\chi_{t1.50}$
	Perfiles horizontales	S 355-ZW-H		$\chi_{t1.15}$
	Chapa anclada	S 235-QD		$\chi_{t1.05}$
Ejecución	Chapa lisa	S 355-ZW-H	Normal	$\chi_{t1.15}$
	Igual Toda la Otra	Ac. Permanentes		$\chi_{t1.35}$



PROPIEDAD:
REGION ASOCIADA DE DEPORTES
COMUNIDAD DE MADRID

ARQUITECTOS:
PRIVADO ENRIQUE HERNANDEZ LERA
artyltech2
Somos la comunidad que nos da vida


PLANO:
ESTRUCTURA
PLANTAS DE ESTRUCTURA
PLANTAS COTA DE PLAZA

Proyecto Básico y de Ejecución del
AJARDINAMIENTO DEL ENTORNO DEL PALACIO DE DEPORTES DE LA COMUNIDAD DE MADRID
DIRECCIÓN
Calles Goya c/a, Fuente del Berro c/v, Jorge Juan c/v, Lombia c/v, 28009 Madrid, Madrid


ESCALA:
1/100
FECHA:
NOV 2022

Nº:
E.00

PLANTA +0.00
PRIMERA PLANTA JARDINERAS
E:1/100

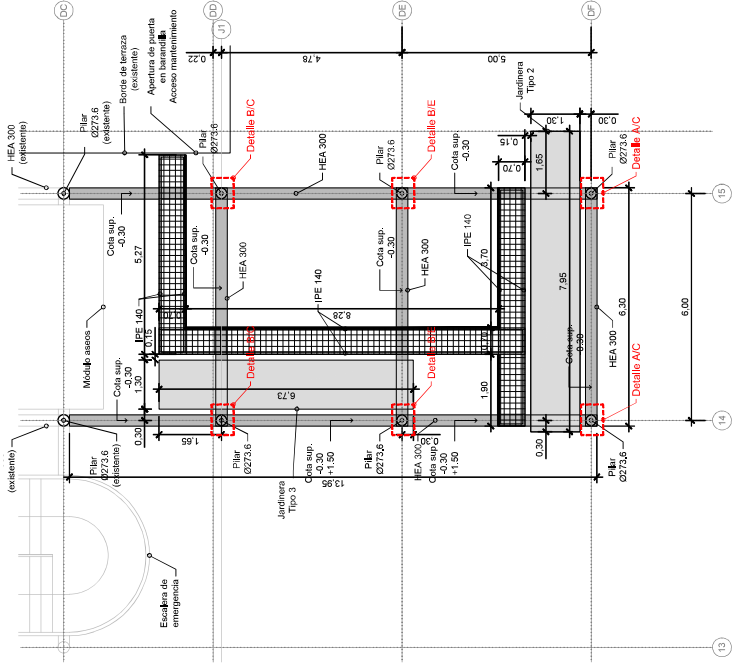

PLANTA +3.60
SEGUNDA PLANTA JARDINERAS
E:1/100

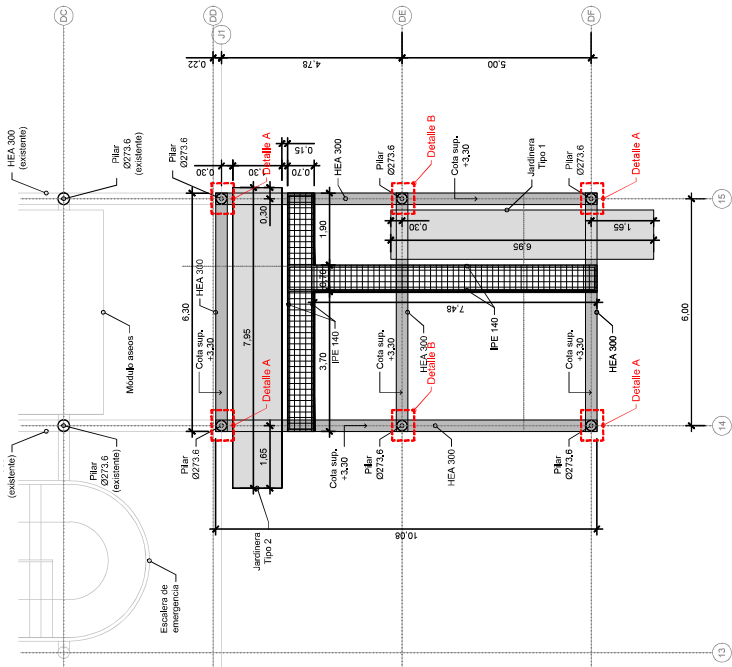

CUADRO DE CARACTERÍSTICAS SEGUN GTE			
Elemento	Localización	Conf.	Cond.
Perfiles anchos	S 275-J	Xc 150	
Perfiles exteriores	S 355-ZVH-N	Xc 115	
Chapa armada	S 280-QD	Xc 105	
Chapa lisa	S 355-ZVH-N	Xc 125	
Ejecución	Igual Toda la Obra	Ac. Permanentes	Interno
		Acc. Variables	Yt1 35
			Yt1 50



PROPIEDAD:

ARQUITECTOS:

Proyecto Básico y de Ejecución

AJARDINAMIENTO DEL ENTORNO DEL PALACIO DE DEPORTES DE LA COMUNIDAD DE MADRID

PLANO:

Nº:

ESCALA:


1/100

FECHA:


NOV 2022

E.01


PLANTA +7.20
PRIMERA REMATE SUPERIOR ESTRUCTURA
E:1/100

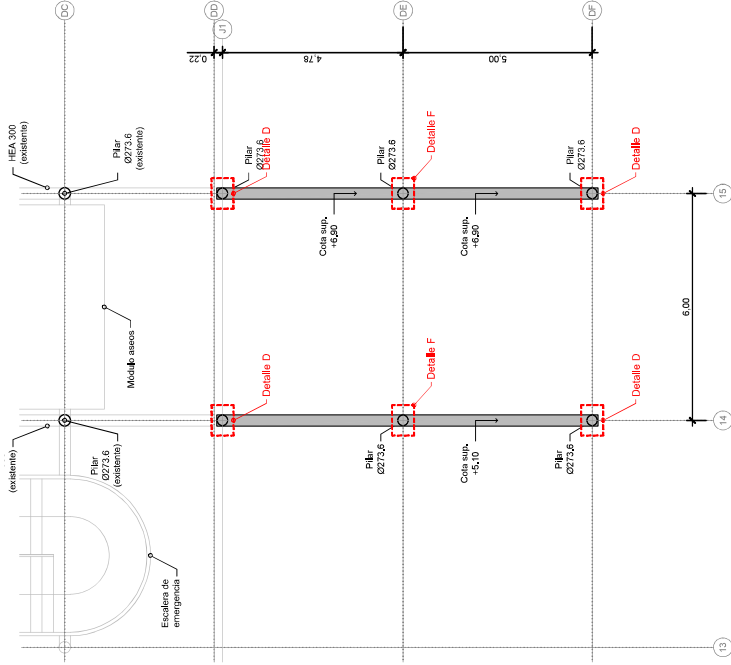

PÓRTICO 14
E:1/100

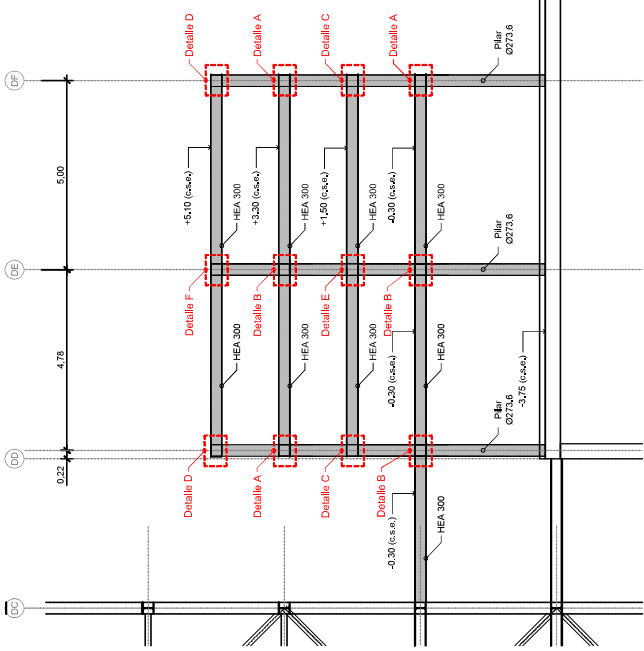

PÓRTICO 15
E:1/100

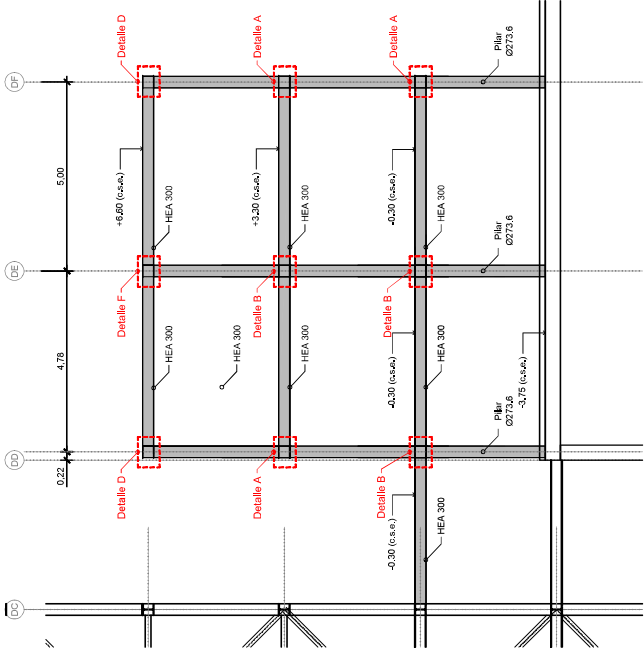

CUADRO DE CARACTERÍSTICAS SEGUN CTE				
Elemento	Localización	Elementos del Conf. Control	Nivel	Ponderación
Acero Estruct.	Perfiles anchos	S 275-J	X=1.50	Normal
	Perfiles exteriores	S 355-ZVH-N	X=1.15	
	Chapa picada	S 280-GD	X=1.05	
Ejecución	Chapa lisa	S 355-ZVH-N	X=1.25	Intruso
	Igual Toda la Obra	Acc. Permanentes	X=1.35	
Asoc. Variables		Asoc. Variables		




PROPIEDAD: ARQUITECTOS:

PROYECTO BÁSICO Y DE EJECUCIÓN DEL
AJARDINAMIENTO DEL ENTORNO DEL PALACIO DE DEPORTES DE LA COMUNIDAD DE MADRID
DIRECCIÓN
Calles Goya c/a, Fuente del Berro c/v, Jorge Juan c/v, Lombia c/v, 28009 Madrid, Madrid


PLANO:
ESTRUCTURA
PLANTAS DE ESTRUCTURA
PLANTA DE REMATE SUPERIOR. PÓRTICOS

ESCALA:
1/100
FECHA:
NOV 2022
Nº:
E.02


JARDINERA TIPO 1
SECCION B-B
E:1/50

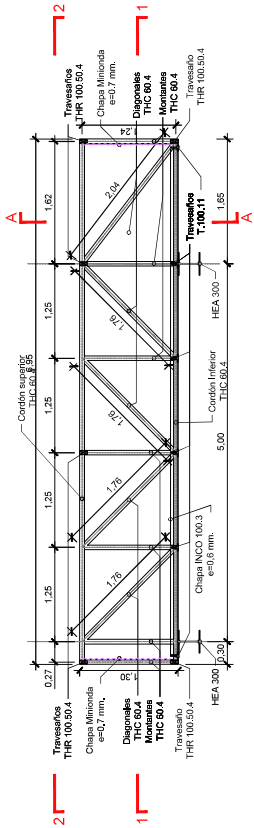


JARDINERA TIPO 1
PLANTA 1-1
E:1/50

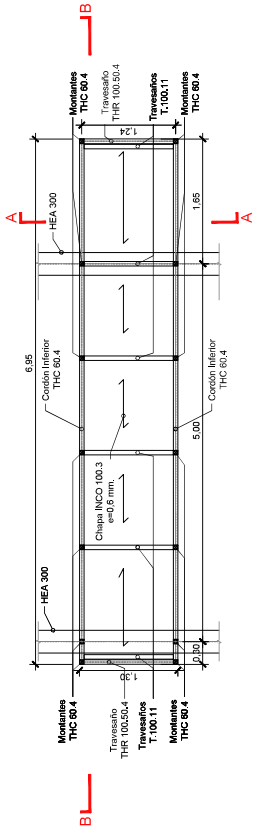

JARDINERA TIPO 1
PLANTA 2-2
E:1/50

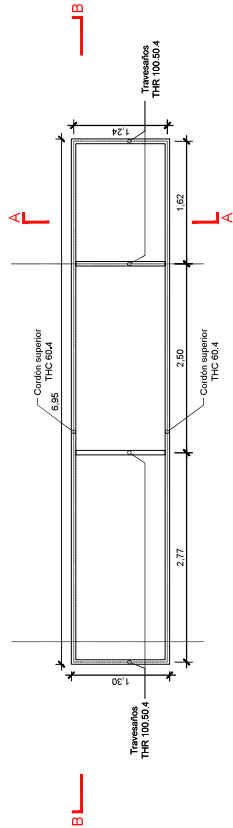

JARDINERA TIPO 1
SECCION A-A
E:1/50

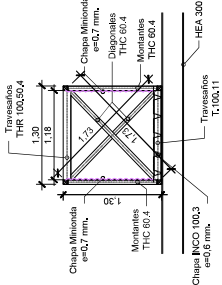

PROPIEDAD:

ARQUITECTOS:

PROYECTO: ENRIQUE HERNÁNDEZ LEBA
artytecth2
Formas & funcionalidad en todos los ámbitos.

Proyecto Básico y de Ejecución del

AJARDINAMIENTO DEL ENTORNO DEL PALACIO DE DEPORTES DE LA COMUNIDAD DE MADRID

DIRECCIÓN

Calles Goya c/a, Fuente del Berro c/v, Jorge Juan c/v, Lombia c/v, 28009 Madrid, Madrid

PLANO:

ESTRUCTURA JARDINERAS

JARDINERA TIPO 1

ESCALA:

1/50

FECHA:


NOV 2022

Nº:


E.03

CUADRO DE CARACTERÍSTICAS SEGUN CTE					
Elemento	Localización	Especifico del Elemento	Nivel Control	Conf. Ponderación	
Acero Estivo,	Perfiles cortinas	S 275-J	Normal	X ₀ 1.50	
	Perfiles exteriores	S 355-Q2W-N		X ₀ 1.15	
	Chapas gricada	S 285-GD		X ₀ 1.05	
	Chapa Iba	S 355-Q2W-N		X ₀ 1.25	
Episodios	Igual Toda la Odra	Acso, Permanentes	Interno	X ₀ 1.35	
		Acso, Variables		X ₀ 1.50	


JARDINERA TIPO 2
SECCIÓN B-B
E:1/50

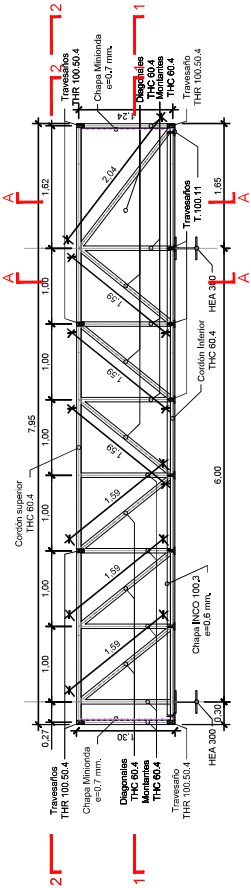


JARDINERA TIPO 2
PLANTA 1-1
E:1/50

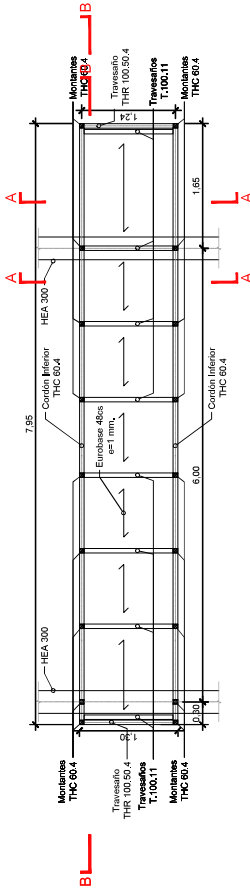

JARDINERA TIPO 2
PLANTA 2-2
E:1/50

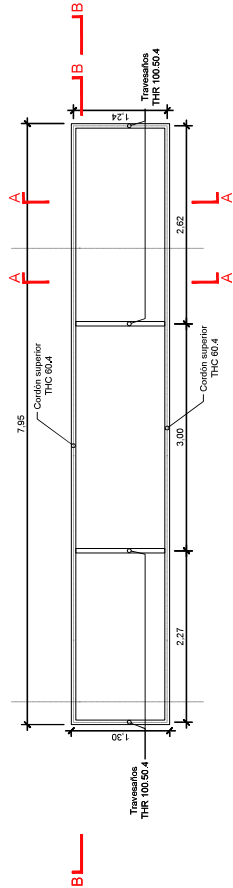


JARDINERA TIPO 2
SECCIÓN A-A
E:1/50

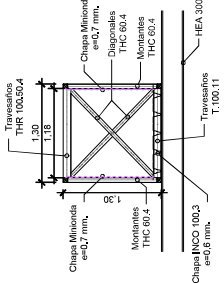


CUADRO DE CARACTERISTICAS SEGUN CTE					
Elemento	Localización	Especifico del Elemento	Nivel Control	Cond. Producción	Cont.
Acero Estm.	Perfiles cerchas	S 275-J	Normal	Xa 1.15	Xa 1.50
	Perfiles extensiones	S 355-Q2W-N			Xa 1.05
	Chapas gricada	S 285-QD			Xa 1.05
	Chapa lisa	S 355-Q2W-N			Xa 1.25
Episodios	Episodios	Acero, Permenentes	Interno	Xa 1.35	Xa 1.35
	Episodios	Acero, Viales			Xa 1.50


JARDINERA TIPO 3
SECCION B-B
E:1/50

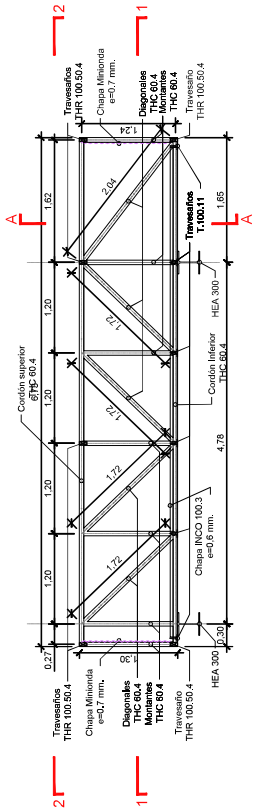


JARDINERA TIPO 3
PLANTA 1-1
E:1/50

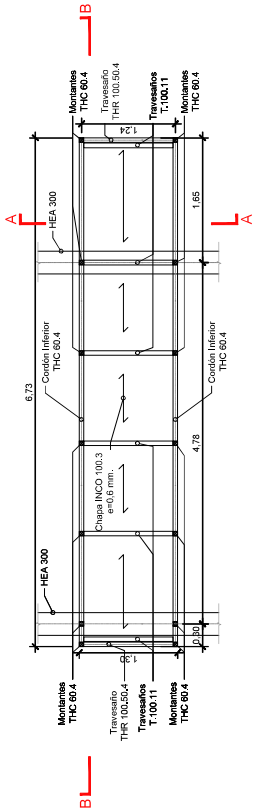

JARDINERA TIPO 3
PLANTA 2-2
E:1/50

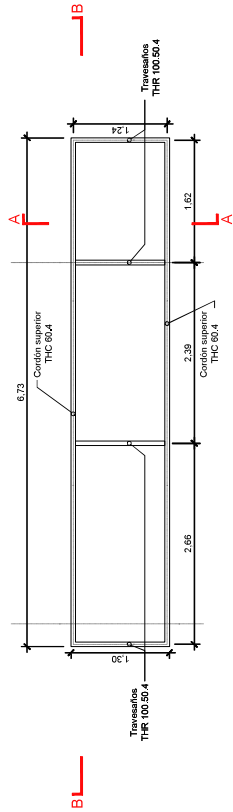

JARDINERA TIPO 3
SECCION A-A
E:1/50

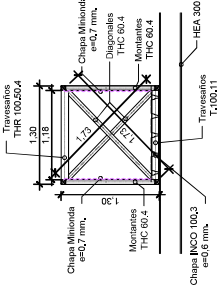

PROPIEDAD:
MADRID REGION GOVERNMENT
CONSEJERIA DE CULTURA, TURISMO Y DEPORTE

ARQUITECTOS:
ARTYTECH2
FIRMADO: ENRIQUE HERNANDEZ LEA
Firma: Enrike Hernandez Lea



Proyecto Básico y de Ejecución de
AJARDINAMIENTO DEL ENTORNO DEL PALACIO DE DEPORTES DE LA COMUNIDAD DE MADRID
DIRECCIÓN
Calles Goya c/a, Fuente del Berro c/v, Jorge Juan c/v, Lombia c/v, 28009 Madrid, Madrid


PLANO:
ESTRUCTURA
JARDINERAS
JARDINERA TIPO 3

Nº:
ESCALA:
1/50
FECHA:
NOV 2022


E.05

CUADRO DE CARACTERISTICAS SEGUN CTE					
Elemento	Localización	Especifico del Elemento	Nivel Control	Cost. Ponderado	Clase
Ancho Estrecho	Perfiles exteriores	S 275-J	Normal	Xa 1.50	Normal
	Perfiles interiores	S 355-J2W-N		Xa 1.15	
	Chapas gricada	S 280-QD		Xa 1.05	
Episodios	Chapa Iba	S 355-J2W-N	Normal	Xa 1.15	Normal
	Episodios	S 355-J2W-N		Xa 1.15	
	Episodios	S 355-J2W-N		Xa 1.15	
Episodios	Episodios	S 355-J2W-N	Normal	Xa 1.15	Normal
	Episodios	S 355-J2W-N		Xa 1.15	
	Episodios	S 355-J2W-N		Xa 1.15	




NOTA: La ubicación de los detalles se encuentran en:
E.01, E.02
PLACA DE ANCLAJE TIPO 1
E:1/10 Cotas en mm.

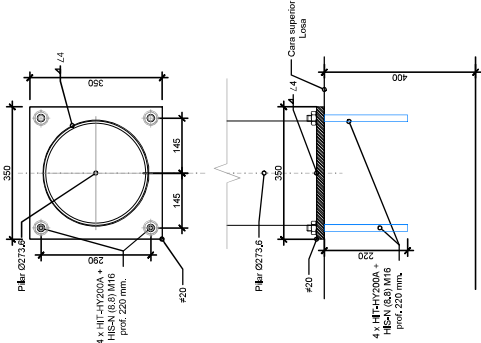


DETALLE A
E:1/10 Cotas en mm.

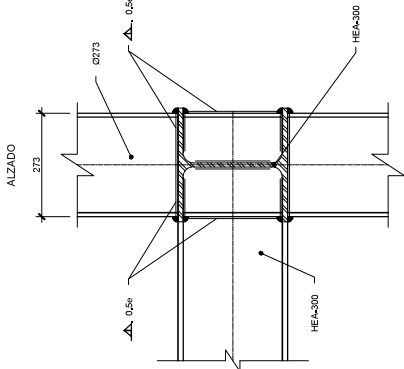

DETALLE B
E:1/10 Cotas en mm.

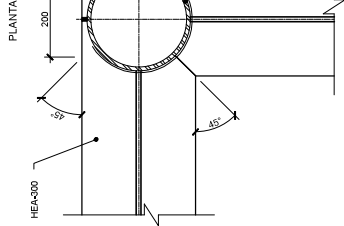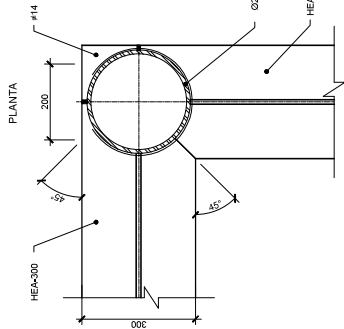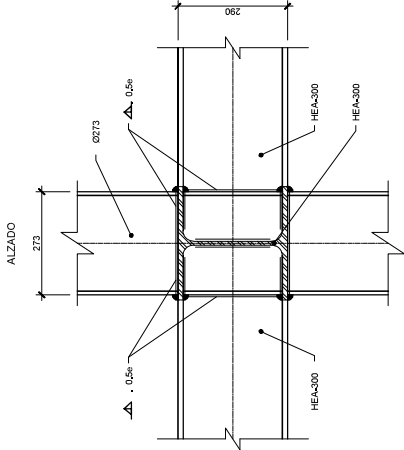

DETALLES GENERALES DE SOLDADURA

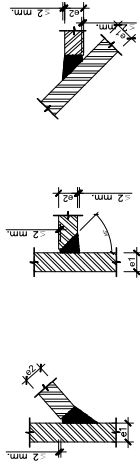

CUADRO DE SOLDADURAS	
PLAZA	HEA 300
ALZADO	ALZADO
273,6	273,6

CUADRO DE CARACTERÍSTICAS SEGUN GTE			
Elemento	Localización	Nivel Control	Cont. Ponderación
Perfiles anchos	S 275-J	Xc1.150	Xc1.150
Perfiles exteriores	S 355-ZVH-N	Xc1.115	Xc1.115
Chapa apicada	S 235-QD	Xc1.105	Xc1.105
Chapa lisa	S 355-ZVH-N	Xc1.125	Xc1.125
Episcopia	Ipsol Toda la Zona	Azo, Puntamentos	Xc1.135

PROPIEDAD:

ARQUITECTOS:

PRIVADO ENRIQUE HERNÁNDEZ LER

artyltech2

Comunidad de Madrid

Proyecto Básico y de Ejecución del

AJARDINAMIENTO DEL ENTORNO DEL PALACIO DE DEPORTES DE LA COMUNIDAD DE MADRID

DIRECCIÓN

Calles Goya c/a, Fuente del Berro c/v, Jorge Juan c/v, Lombia c/v, 28009 Madrid, Madrid

ESTRUCTURA

DETALLES CONSTRUCTIVOS

ESTRUCTURA METÁLICA

ESCALA:

1/10

FECHA:


NOV 2022

Nº:


E.06

NOTA: La ubicación de los detalles se encuentran en:
E.01, E.02


DETALLE C
E:1/10 Cotas en mm.

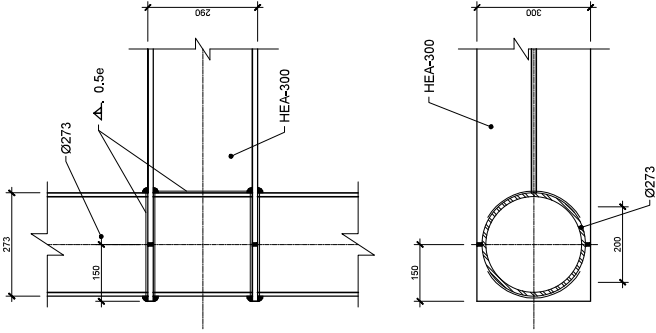

DETALLE D
E:1/10 Cotas en mm.

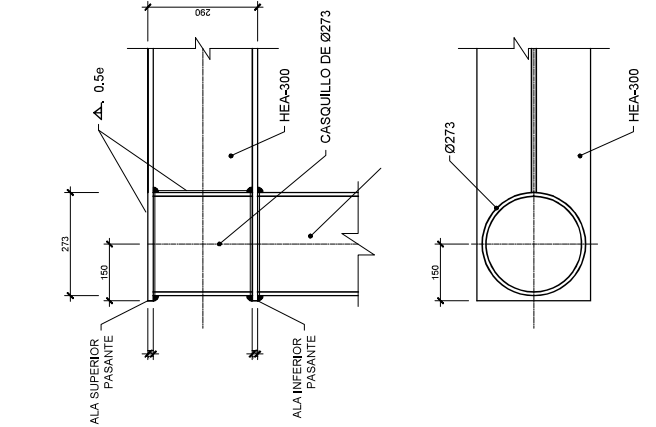

DETALLES GENERALES DE SOLDADURA

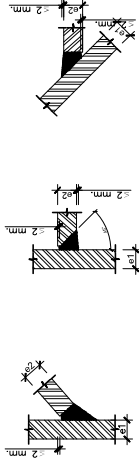


CUADRO DE SOLDADURAS		
PILAR	HEA 300	
	ALAS	ALMA
Ø 273,8	▲ 4,5mm	▲ 8mm

CUADRO DE CARACTERÍSTICAS SEGUN GTE					
Elemento	Localización	Especifico del Elemento	Nivel Control	Cont. Ponderación	
Acero Estruct.	Perfiles exteriores	S 275-J	Normal	Y<1.50	Y<1.15
	Chapa apicada	S 355-ZVH-N		Y<1.05	Y<1.05
	Chapa lisa	S 355-ZVH-N		Y<1.05	Y<1.05
Ejecución	Iguar Toda la Obra	Acero, Perfiles laminados	Normal	Y<1.35	Y<1.35
		Acero, Ventanas		Y<1.50	Y<1.50






NOTA: La ubicación de los detalles se encuentran en:
E.01, E.02


DETALLE E
E:1/10 Cotas en mm.

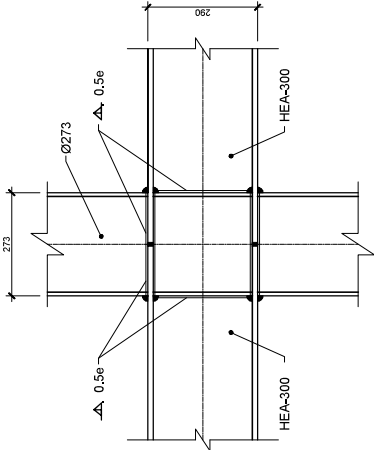

DETALLE F
E:1/10 Cotas en mm.

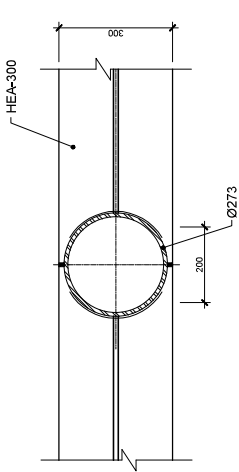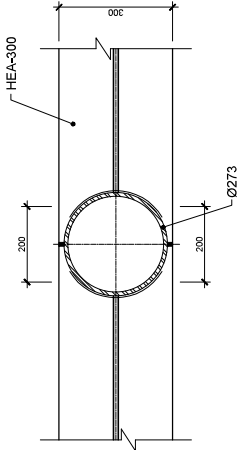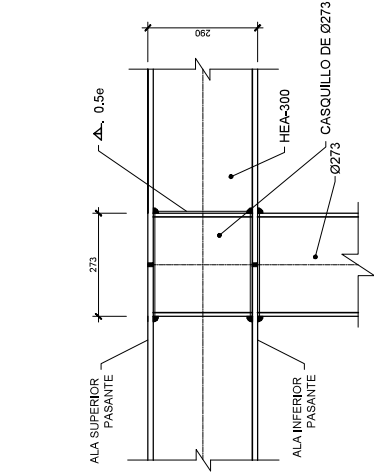

DETALLES GENERALES DE SOLDADURA

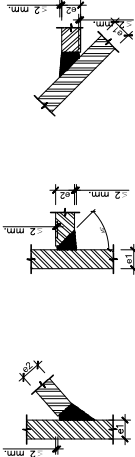

CUADRO DE SOLDADURAS	
PILAR	HEA 300
Ø 273,6	ALAS Δ 4,5mm ALMA Δ 8mm

CUADRO DE CARACTERÍSTICAS SEGUN GTE			
Elemento	Localización	Especifico del Elemento	Nivel Control
Perfiles aceros	Perfiles exteriores	S 275-J	Y<1.50
Acero Estac.	Chapa apicada	S 355-ZVH-N	Y<1.15
Chapa lisa	Chapa lisa	S 235-QD	Y<1.05
Ejecución	Iguál Toda la Obra	S 355-ZVH-N	Y<1.25
		Acero, Permanentes	Y<1.35
		Acero, Variables	Y<1.50

PROPIEDAD:
DIRECCIÓN GENERAL DE DEPORTES
COMUNIDAD DE MADRID



artitechn2
PRIVADO ENRIQUE HERNÁNDEZ LEA
Ingeniería y Arquitectura

ARQUITECTOS:
AJARDINAMIENTO DEL ENTORNO DEL PALACIO DE DEPORTES DE LA COMUNIDAD DE MADRID
DIRECCIÓN
Calles Goya c/a, Fuente del Berro c/v, Jorge Juan c/v, Lombia c/v, 28009 Madrid, Madrid

PLANO:

ESTRUCTURA
DETALLES CONSTRUCTIVOS
ESTRUCTURA METÁLICA

DETALLE DE CONEXIÓN CON EDIFICIO EXISTENTE
E:1/25

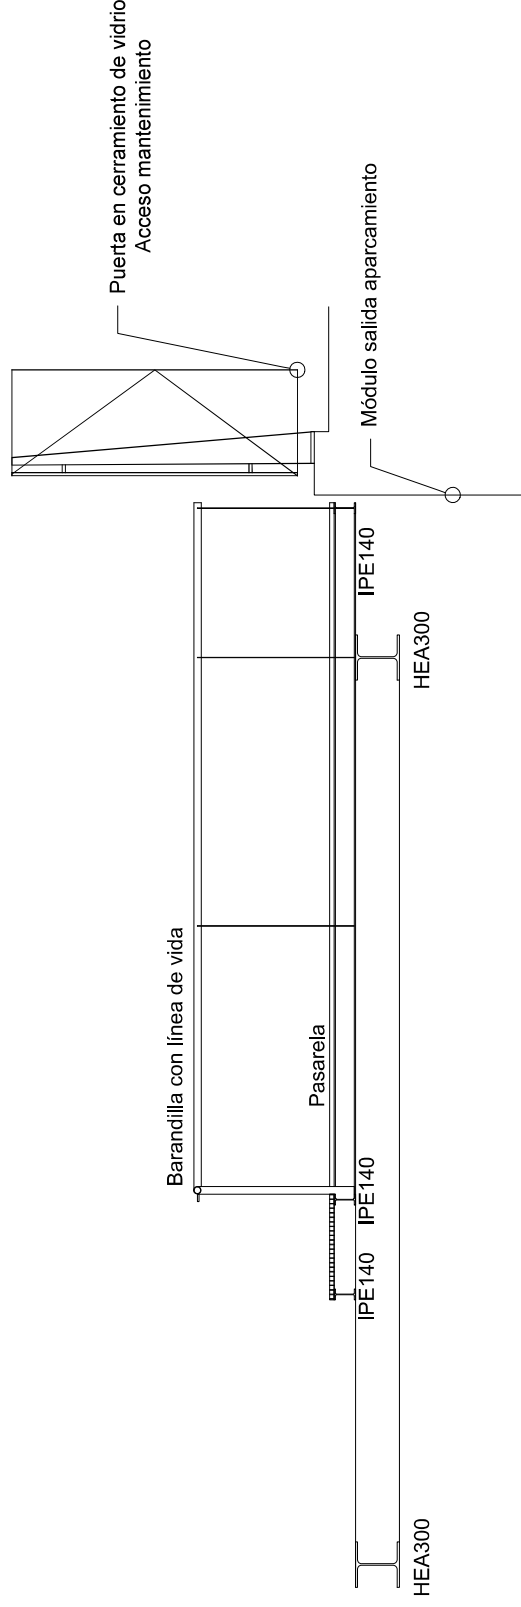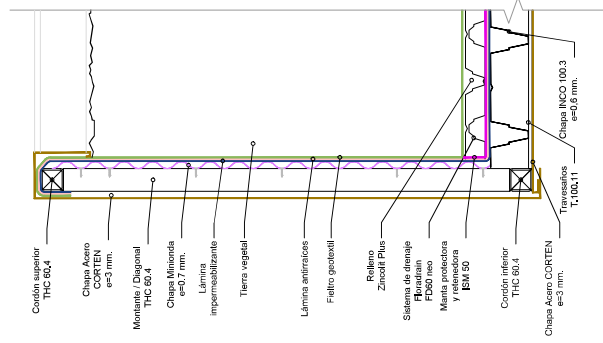


DETALLE DE ESCALERA DE PATES Y LÍNEA DE VIDA
E:1/25

SITUACIÓN LÍNEA DE VIDA +3,60
E:1/100

SITUACIÓN LÍNEA DE VIDA NIVEL +0,00
E:1/100

DETALLE DE BARANDILLA
E:1/10

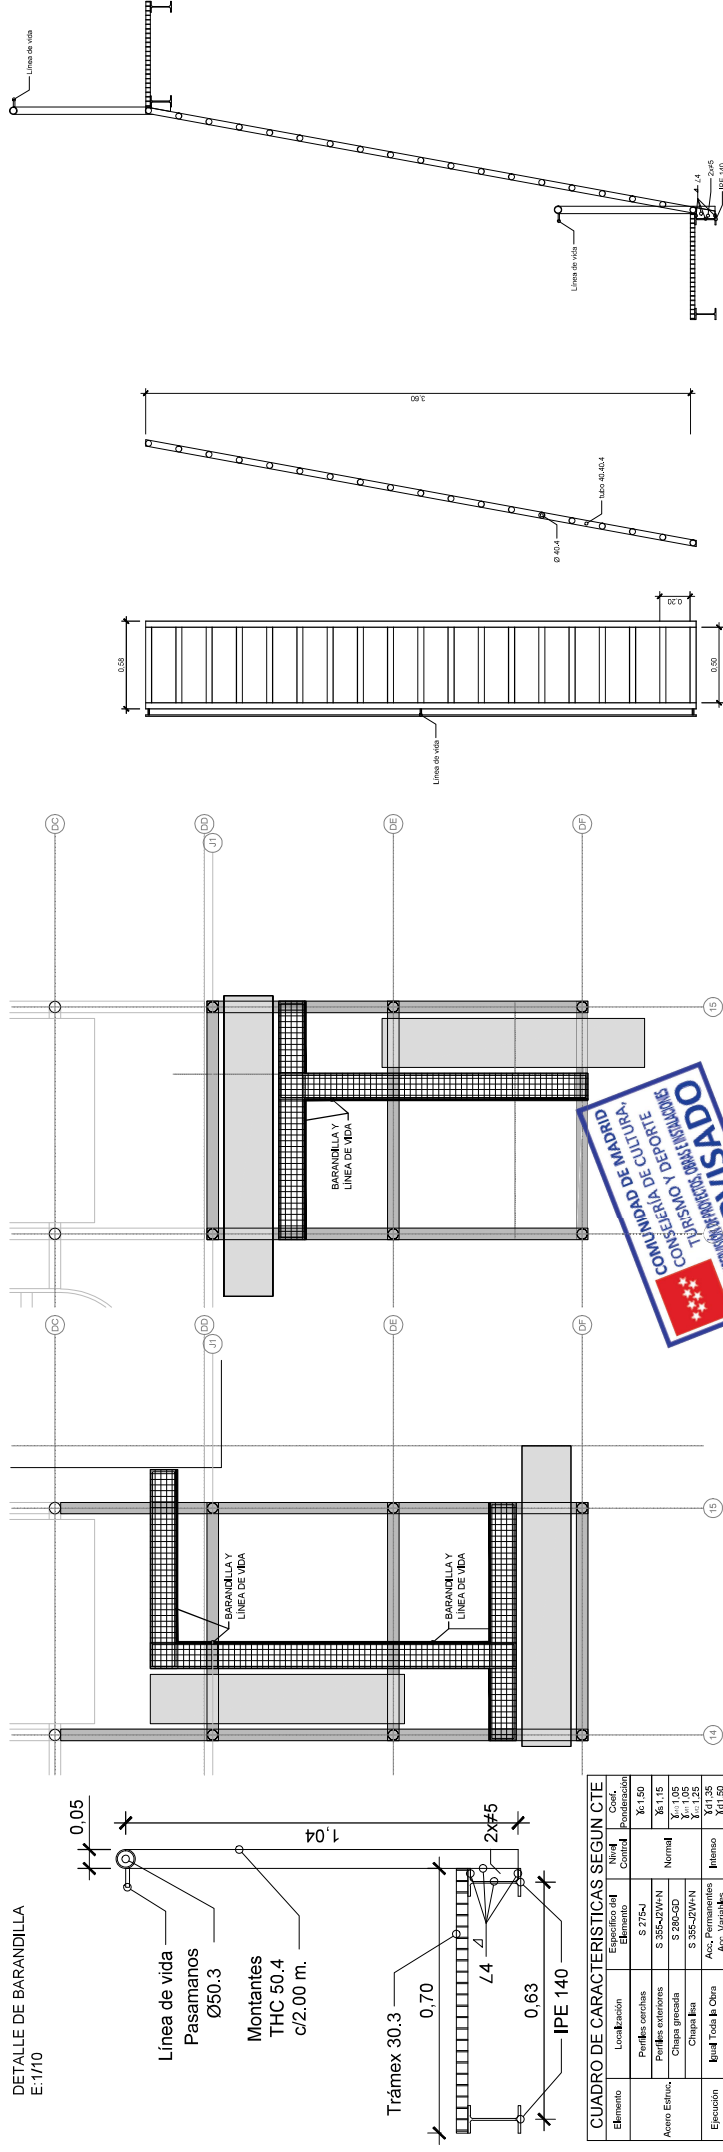

Elemento	Localización	Especifico del Elemento	Nivel Control	Coef. ponderación
Perfiles cerchas	Perfiles cerchas	S 275-J	Normal	X6 1.150
Perfiles exteriores	Perfiles exteriores	S 355-J2W+N	Normal	X6 1.105
Chapas generala	Chapas generala	S 280-G	Normal	X6 1.095
Chapas fina	Chapas fina	S 355-J2W+N	Normal	X6 1.125
Build To Print	Build To Print	S 355-J2W+N	Intenso	X6 1.150
Ejecucion	Ejecucion	Asa. Perimetral	Intenso	X6 1.150
		Asa. Vertical	Intenso	X6 1.150

PROPIEDAD:

ARQUITECTOS:

DIRECCIÓN GENERAL DE DEPORTES

FIRMADO: ENRIQUE HERMOSO LERA
artyltech h2

Proyecto Básico y de Ejecución del
A LARDINAMIENTO DEL ENTORNO DEL PALACIO DE DEPORTES DE LA COMUNIDAD DE MADRID

DIRECCIÓN
Calles Goya c/a, Fuente del Berro c/v, Jorge Juan c/v, Lombia c/v, 28009 Madrid, Madrid

PLANO:
ESTRUCTURA
DETALLES CONSTRUCTIVOS
ESTRUCTURA METÁLICA



ESCALA:	Nº:
---------	-----

VIA DI C


FECHA: NOV 2022

60.E


NOTA: La ubicación de los detalles se encuentran en:
A.00, A.04

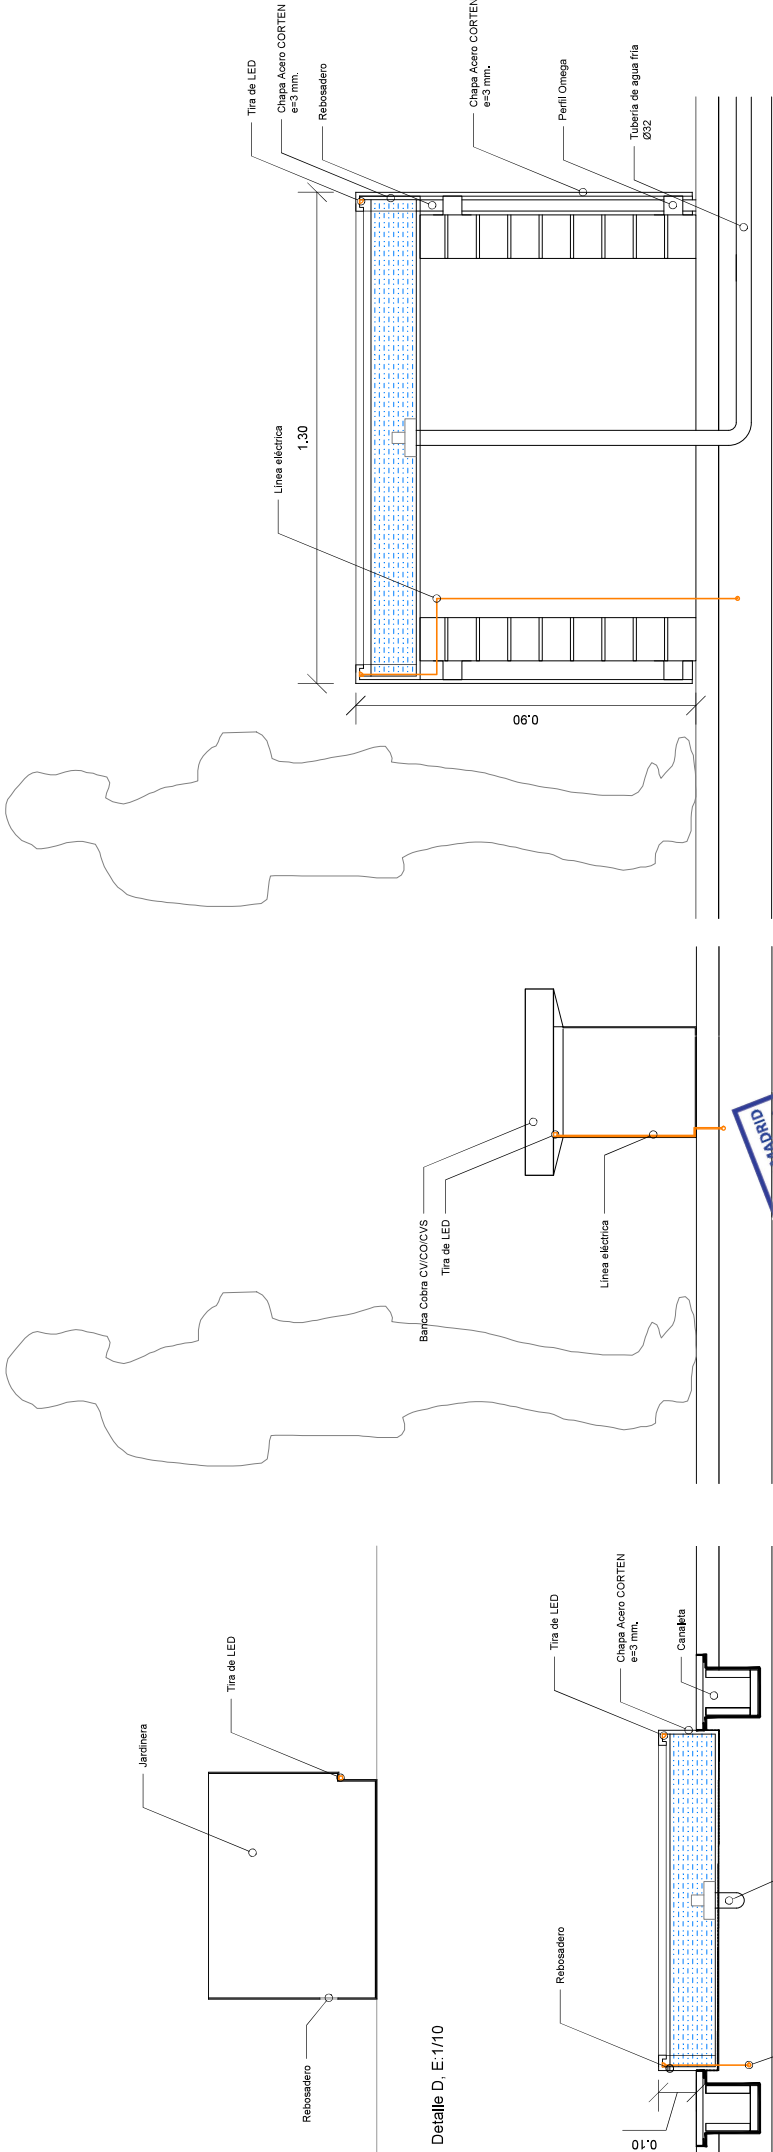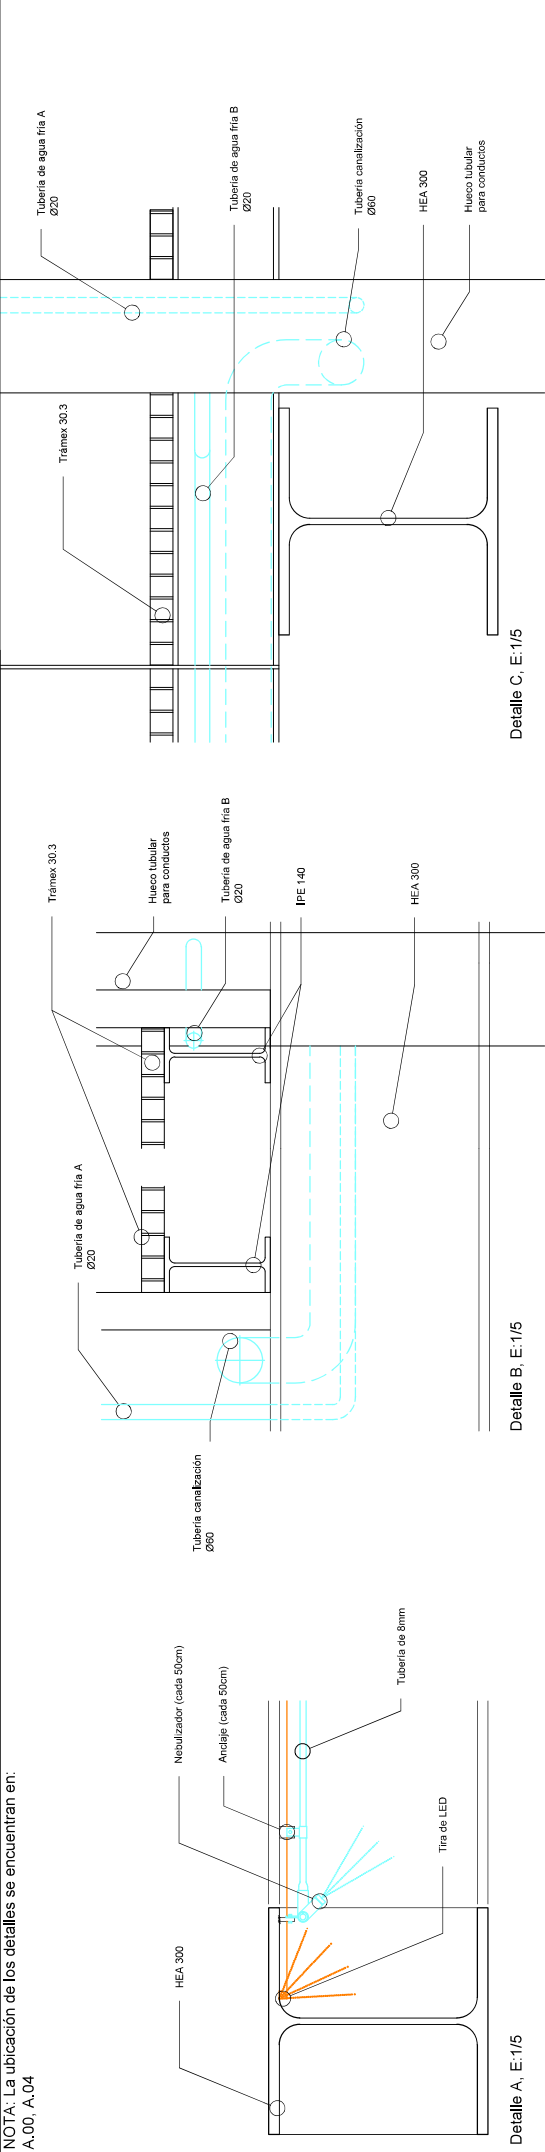


	PROPIEDAD: MAYORALDÍA DE MADRID DIRECCIÓN GENERAL DE DEPORTES COMARCA DE MADRID	ARQUITECTOS: ARTYTECH2 FIRMADO: ENRIQUE HERNÁNDEZ LEBA Ingeniero de Edificación		Proyecto Básico y de Ejecución del AJARDINAMIENTO DEL ENTORNO DEL PALACIO DE DEPORTES DE LA COMUNIDAD DE MADRID DIRECCIÓN Calles Goya c/a, Fuente del Berro c/v, Jorge Juan c/v, Lombia c/v, 28009 Madrid, Madrid	PLANO: CONSTRUCCIÓN DETALLES	ESCALA: 1/5, 1/10	Nº:
						FECHA: NOV 2022	C.00

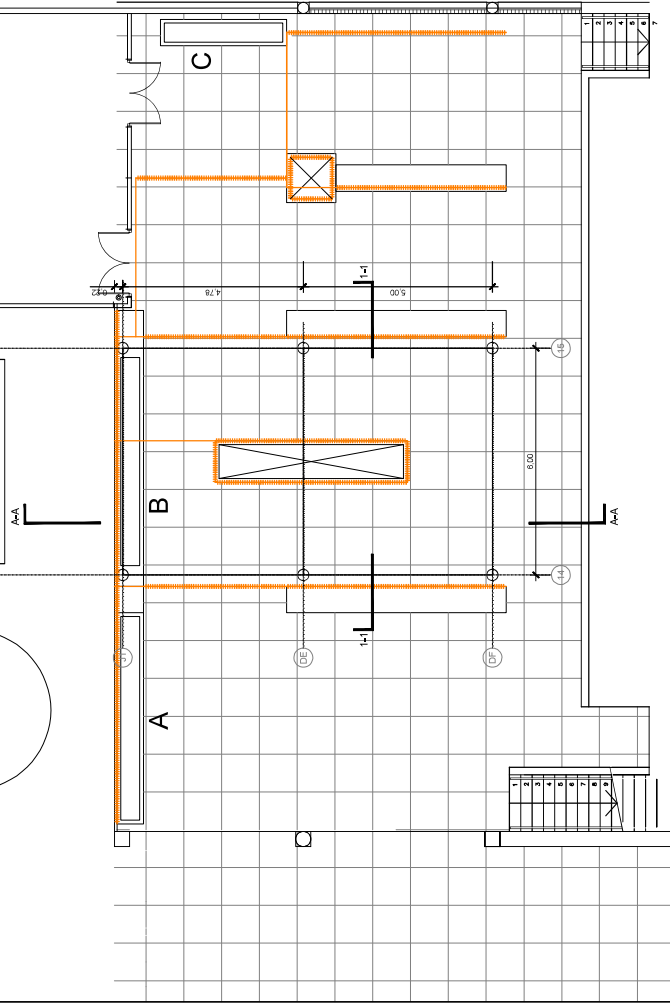


Planta -3.60m, E:1/100

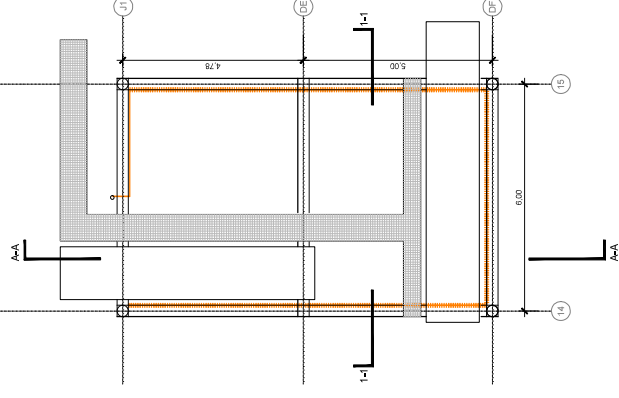


Plano de techos -3.60m, E:1/100

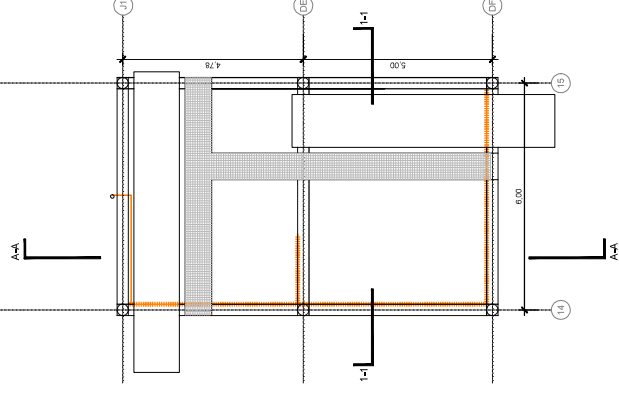


Plano de techos 0.00m, E:1/100

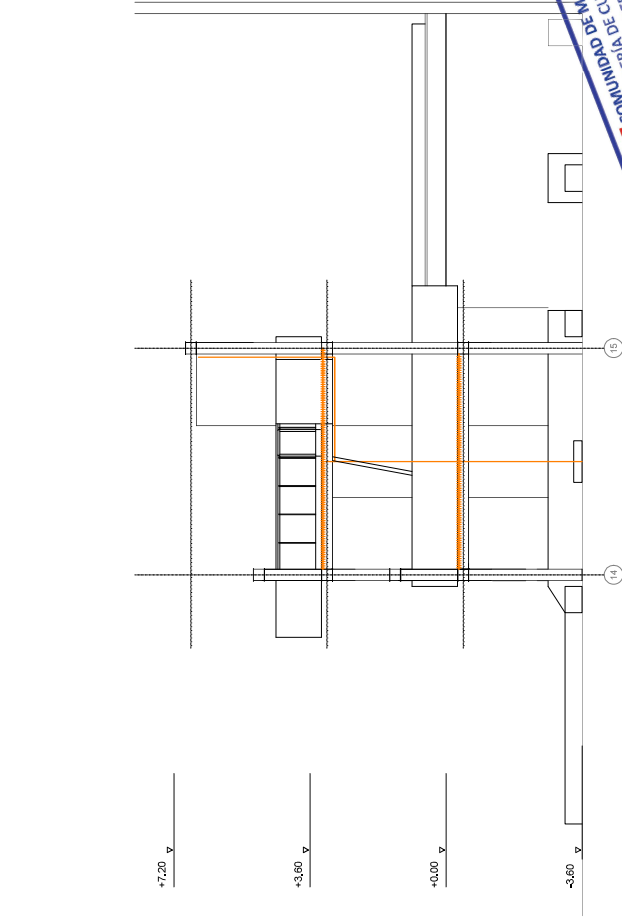

Alzado Oeste, E:1/100


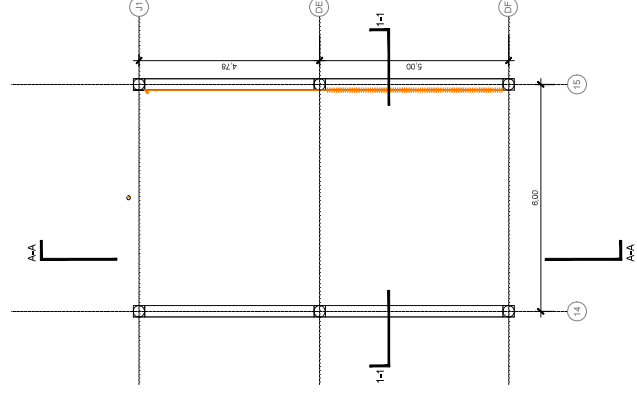


Plano de techos 3.60m, E-1/100

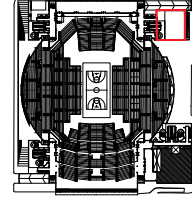

ELECTRICIDAD	
+ + + + +	Tira LED
—	Línea eléctrica

SUPERVISADO
 DEPARTAMENTO DE TURISMO Y DEPORTE
 COMANDANTE DE MAYORDUGA
 CONSERVATORIO DE CULTURA

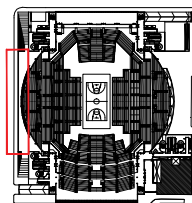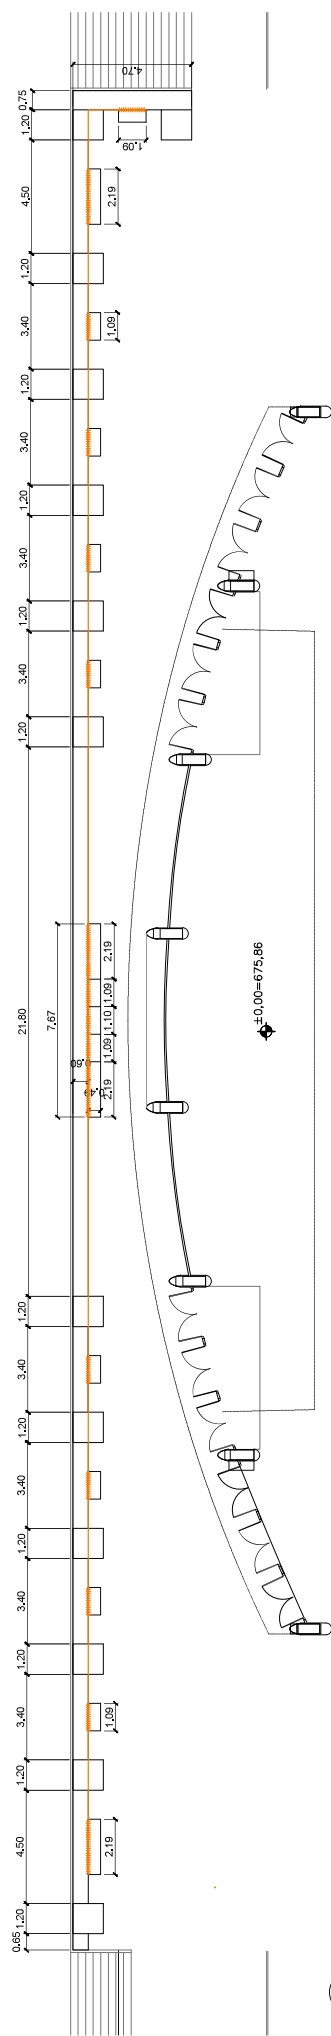

D	Tira LED	Línea eléctrica
---	----------	-----------------

Línea eléctrica



ARQUITECTOS:

DIRECCIÓN GENERAL DE DEPORTES
COMUNIDAD DE MADRID

Proyecto Básico y de Ejecución del

artyltech^{h2}

Proyecto Básico y de Ejecución del
PAJARDINAMIENTO DEL ENTORNO DEL PALACIO DE DEPORTES DE LA COMUNIDAD DE MADRID

DIRECCIÓN
Calles Goya c/a, Fuente del Berro c/v, Jorge Juan c/v, Lombia c/v, 28009 Madrid, Madrid

INTERVENCIÓN EN TERRAZA C. FUENTE DEL BERRO

INTERVENCIÓN EN TERRAZA C. FUENTE DEL BERRO

INTERVENCIÓN EN TERRAZA C. FUENTE DEL BERRO

ESCALA:


1/150

 \ddot{z}


NOV 20

NOV 2022


E.01

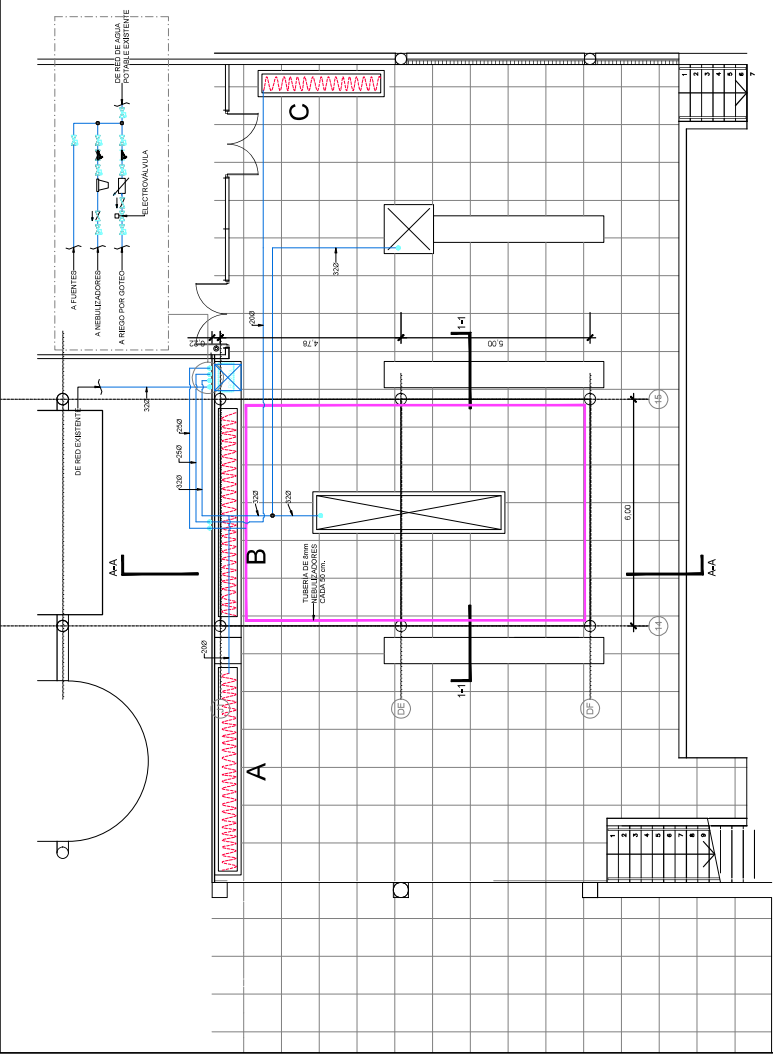

Planta -3.60m, E:1/100

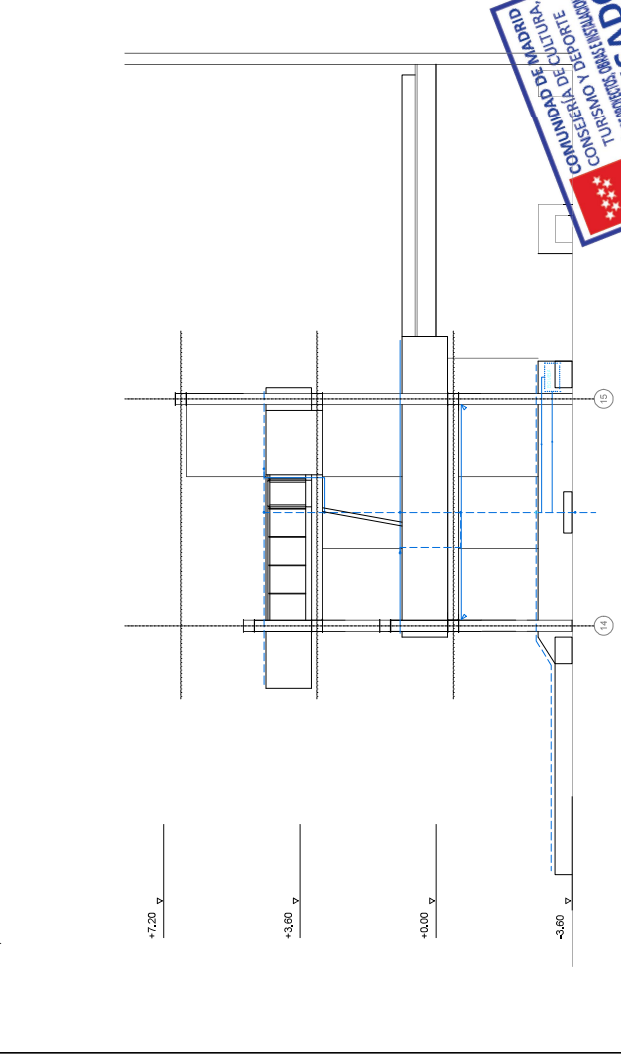


Planta 0.00m, E:1/100

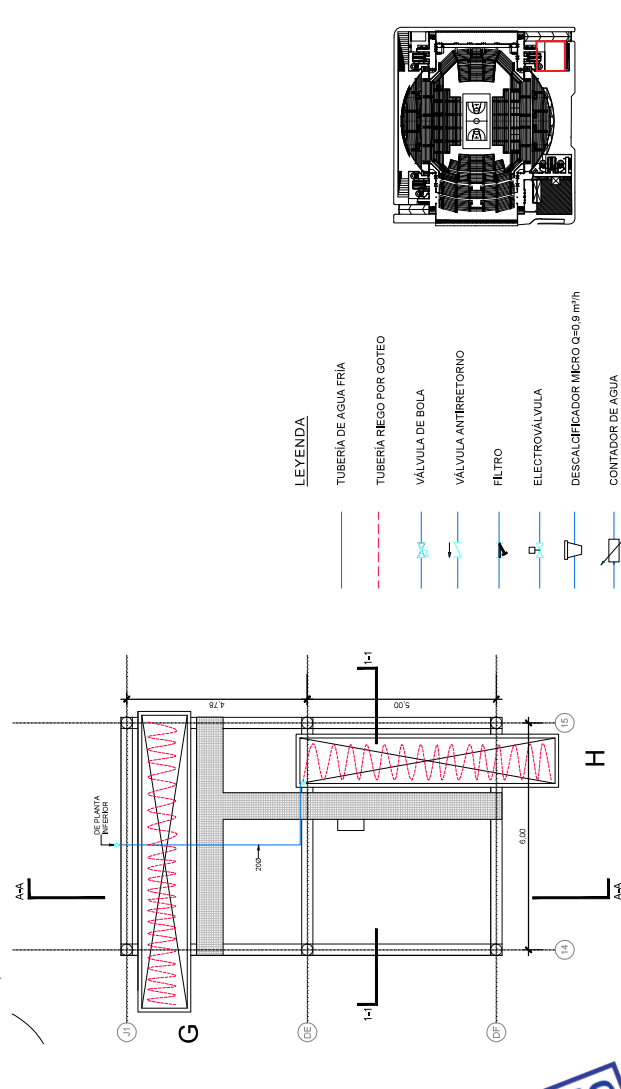

Planta 3.60m, E:1/100

LEYENDA

- TUBERÍA DE AGUA FRÍA
- TUBERÍA RIEGO POR GOTEO
- VÁLVULA DE BOLA
- VÁLVULA ANTI-RETORNO
- FILTRO
- ELECTROVÁLVULA
- DESCALIFICADOR MICRO Q=0.9 m³/h
- CONTADOR DE AGUA

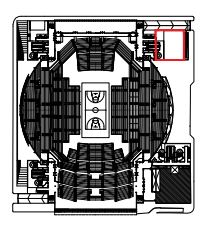

PROPIEDAD:
MUNICIPIO DE MADRID
DIRECCIÓN:
Calles Goya c/a, Fuente del Berro c/v, Jorge Juan c/v, Lombia c/v, 28009 Madrid, Madrid

ARQUITECTOS:
artitecn2
FIRMADO: ENRIQUE HERNÁNDEZ LEBIA
Ingeniero de Edificación




Proyecto Básico y de Ejecución del
AJARDINAMIENTO DEL ENTORNO DEL PALACIO DE DEPORTES DE LA COMUNIDAD DE MADRID

INSTALACIONES
FONTANERÍA, DISTRIBUCIÓN GENERAL,
INTERVENCIÓN EN PLAZA DE ESTRELLAS C. LOMBIA

ESCALA:
1/100

FECHA:
NOV 2022

Nº:
IF.00

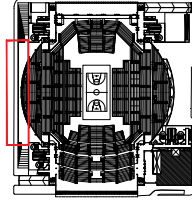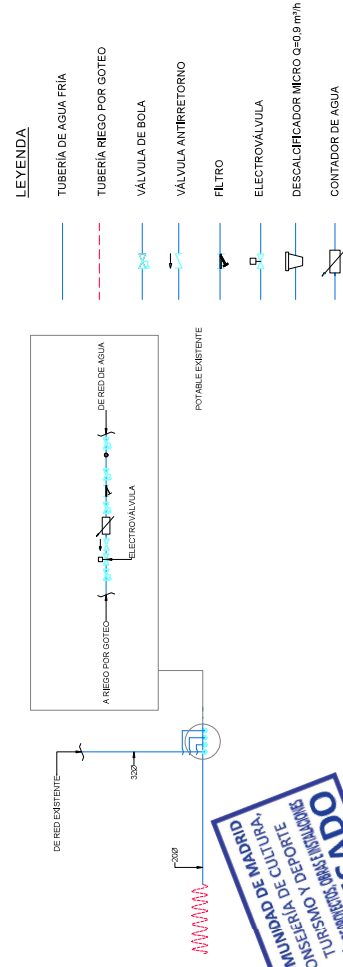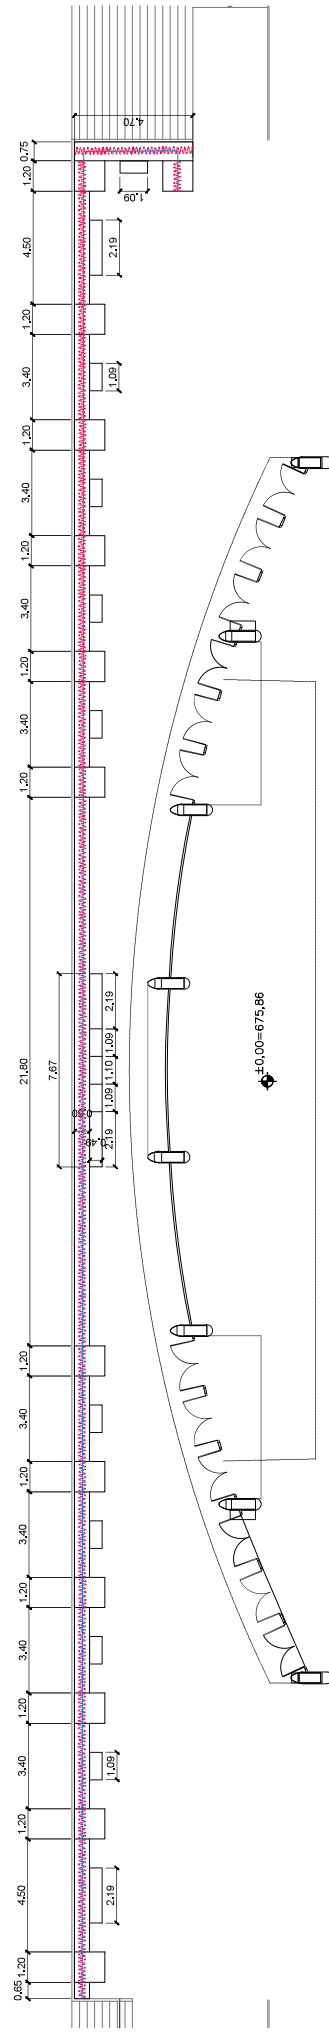

PROPIEDAD:
DIRECCIÓN GENERAL DE DEPORTES
COMUNIDAD DE MADRID

ARQUITECTOS:

FIRMADO: ENRIQUE HERMOSO LER
artytech^{h2}
Hermoso & Hermosillo arquitectos s.l.u.

Proyecto Básico y de Ejecución del
AJARDINAMIENTO DEL ENTORNO
DIRECCIÓN
Calles Goya c/a, Fuente del Barrio

MUNIDAD DE MADRID
I, Madrid


PLANO:
INSTALACIONES
FONTANERÍA, DISTRIBUCIÓN GENERAL.
INTERVENCIÓN EN TERRAZA C. FUENTE DEL BERRIO

ESCALA	1/150	FECHA:	NOV
--------	-------	--------	-----

	IF.O.
N.	


IF.0

IF.0

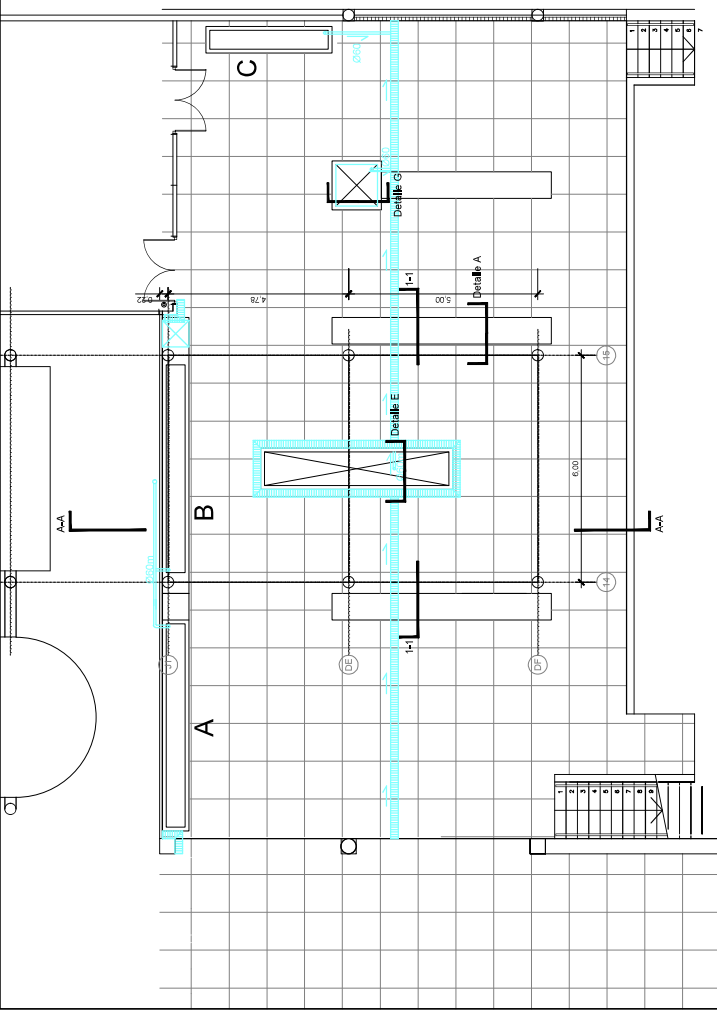


Planta -3.60m, E:1/100


Planta 0.00m, E:1/100

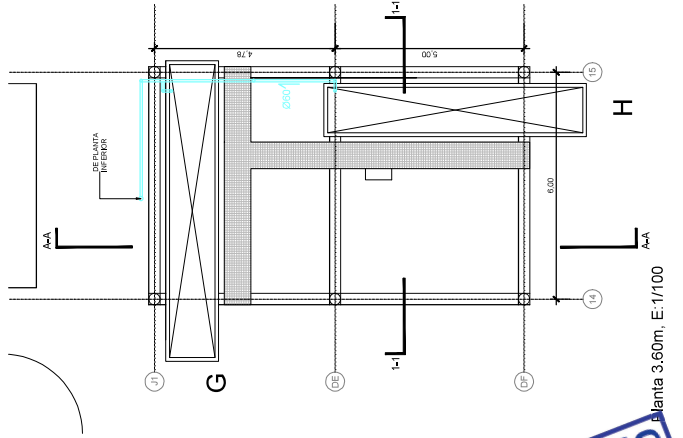


Planta 3.60m, E:1/100


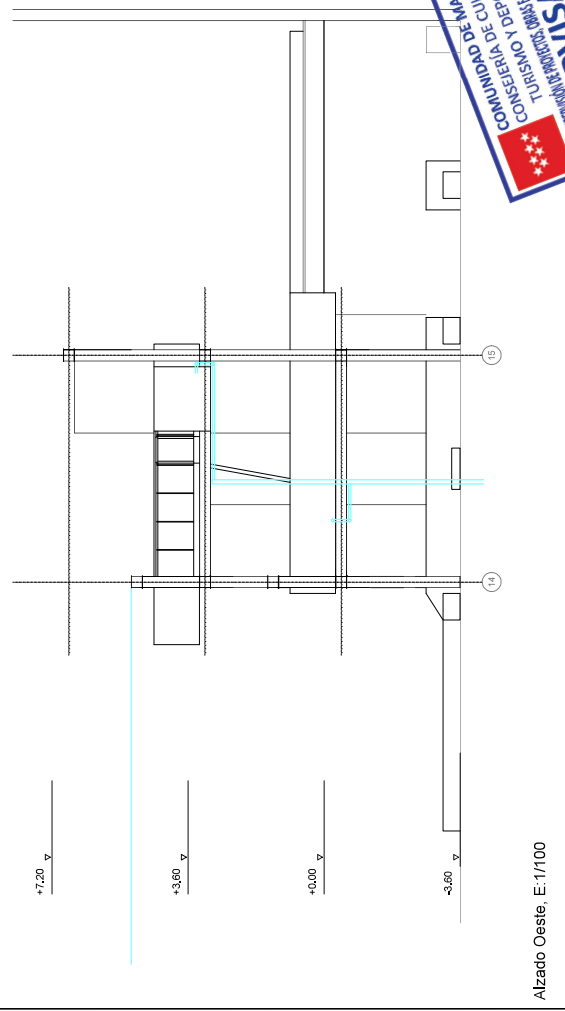


Alzado Oeste, E:1/100

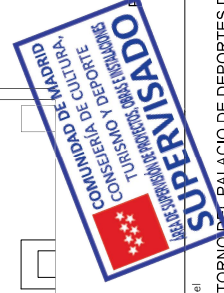

SANEAMIENTO	
	Arquea 70x70
	Canalización
	Canaleta
	Pendiente
	Bajante

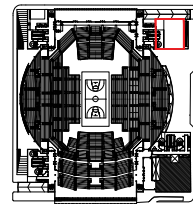

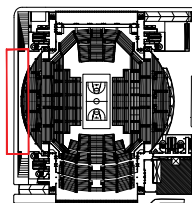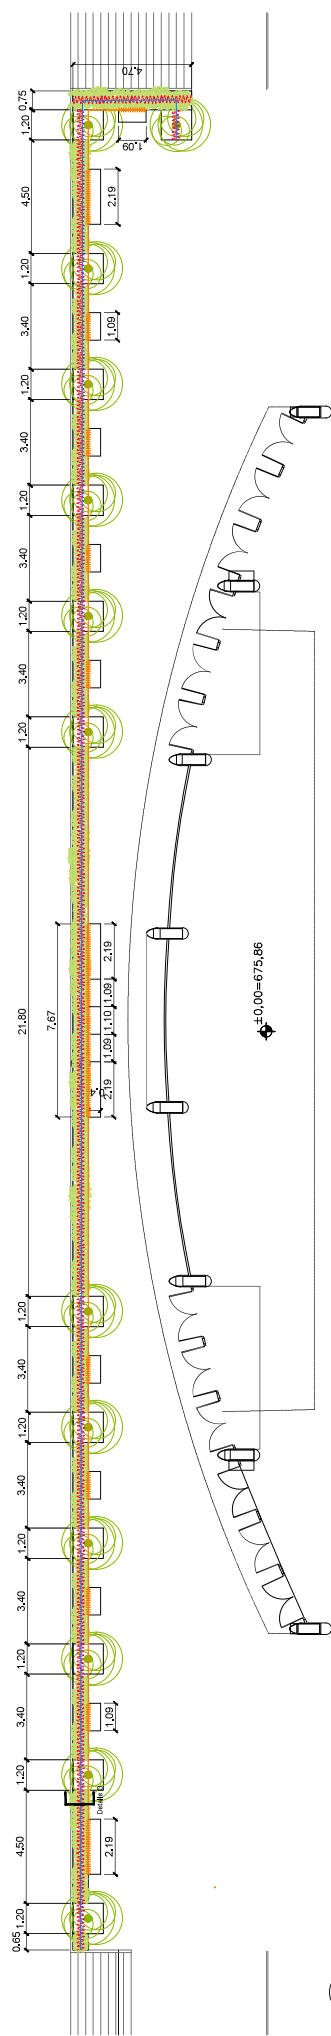

PROPIEDAD:



DIRECCIÓN GENERAL DE DEPORTES
COMUNIDAD DE MADRID

ARQUITECTOS:

Proyecto Básico y de Ejecución del
AJARDINAMIENTO DEL ENTORNO
DIRECCIÓN
Calles Goya c/a, Fuente del Beato


PLANO:
INSTALACIONES
SANEAMIENTO, DISTRIBUCIÓN GENERAL,
INTERVENCIÓN EN TERRAZA C. FUENTE DEL BERRO

ESCALA:	1/100
FECHA:	NOV 20

ESCALA:	1/100
FECHA:	NOV 2022

Calle FUENTE DEL BERRO

Intervención en terraza C. Fuente del Berro. Planta 0.00m, E:1/200

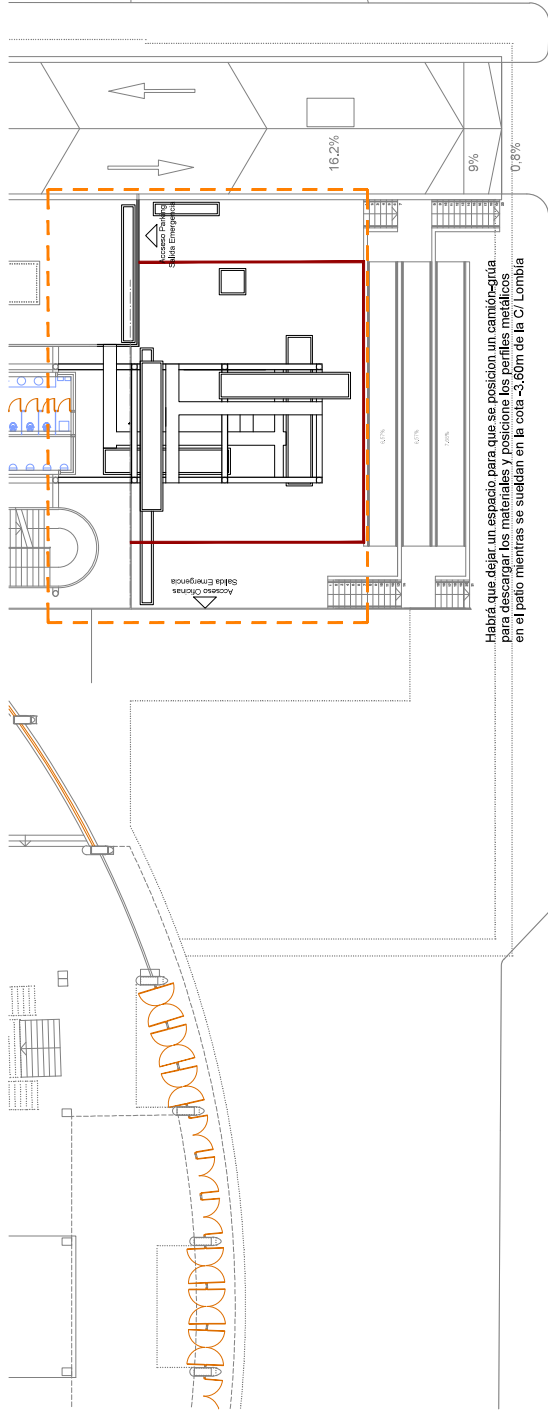

Calle LOMBIA

Intervención en Pza. Estrellas/ C.Lombia. Planta 0.00m, E:1/200



PROPIEDAD:

MECÁNICA, S.R.L. DE DEPORTES
COMUNIDAD DE MADRID

ARQUITECTOS:

PRIVADO ENRIQUE HERNÁNDEZ LEVA
artyltech2
Formas & Territorios Arquitectos S.L.

Proyecto Básico y de Ejecución del

AJARDINAMIENTO DEL ENTORNO DEL PALACIO DE DEPORTES DE LA COMUNIDAD DE MADRID

DIRECCIÓN

Calles Goya c/a, Fuente del Berro c/v, Jorge Juan c/v, Lombia c/v, 28009 Madrid, Madrid

PLANO:

SEGURIDAD Y SALUD
ORDENACIÓN DE OBRA

Nº:

ESCALA:



1/200

FECHA:

NOV 2022


SS.00

LEYENDA	
---	Ámbito Actuación
---	Villado de obra
---	Andamio móvil sobre ruedas

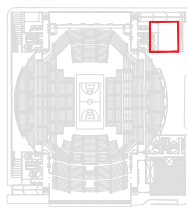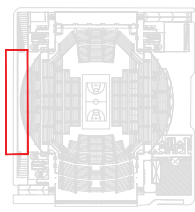

Calle FUENTE DEL BERRO

Intervención en terraza C. Fuente del Berro. Planta 0.00m, E:1/200

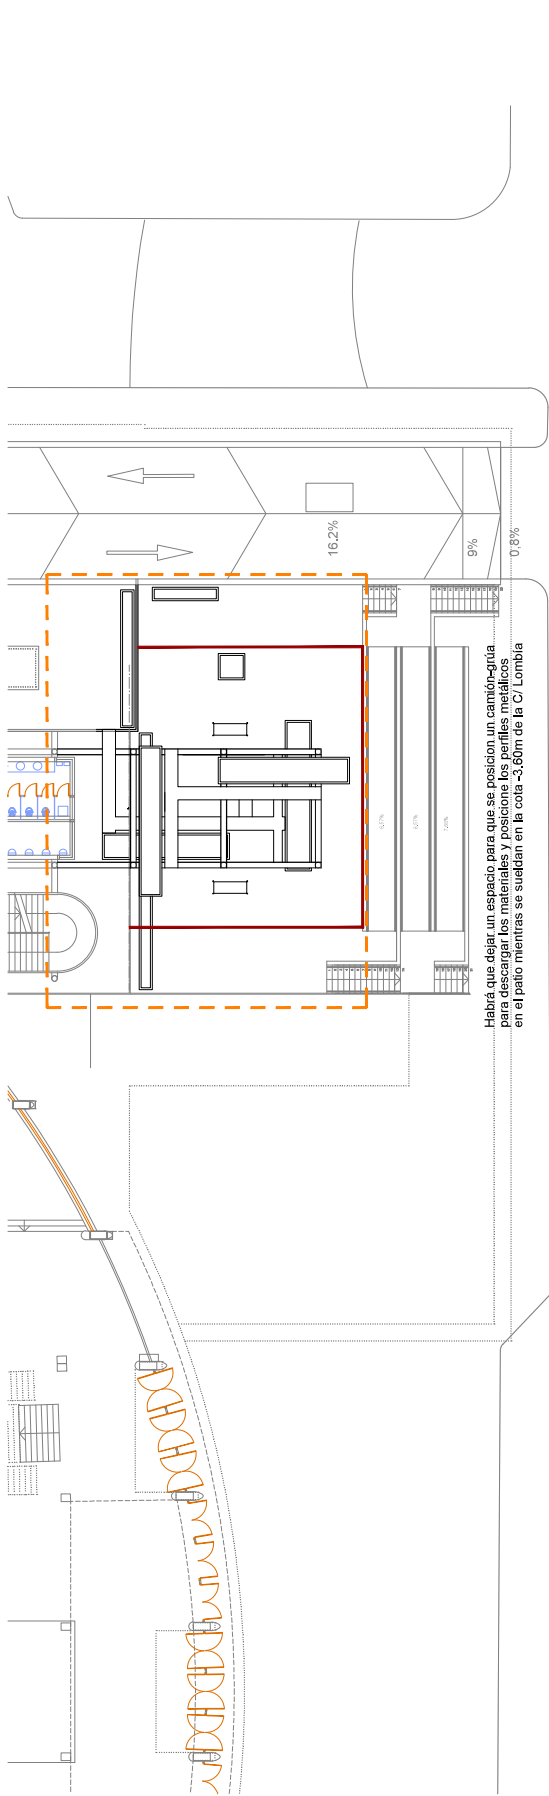

Habr  que dejar un espacio para que se posicione un cam  n-gr a para descargar los materiales y posicione los perfiles met licos en el patio mientras se sueldan en la cota -3,60m de la C/ Lombia

Calle LOMBIA





Intervenci n en Pza. Estrellas/ C.Lombia. Planta 0.00m, E:1/200

PROPIEDAD:	ARQUITECTOS:
AYUNTAMIENTO DE MADRID	PRIVADO: ENRIQUE HERN�NDEZ LEA artyltech2 Ingenieros y Arquitectos S.L.



Proyecto B�sico y de Ejecuci�n del	PLANOS:
AJARDINAMIENTO DEL ENTORNO DEL PALACIO DE DEPORTES DE LA COMUNIDAD DE MADRID	SEGURIDAD Y SALUD
DIRECCI�N	PROTECCI�N COLECTIVAS
Calles Goya c/a, Fuente del Berro c/v, Jorge Juan c/v, Lombia c/v, 28009 Madrid, Madrid	

ESCALA:	N�:
1/200	
FECHA:	
NOV 2022	
	SS.01

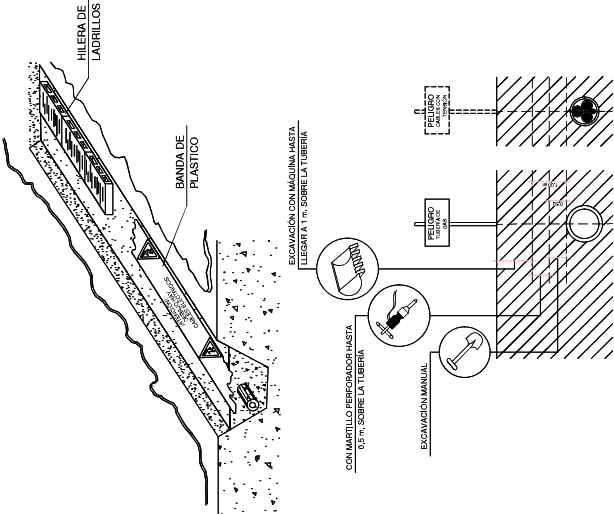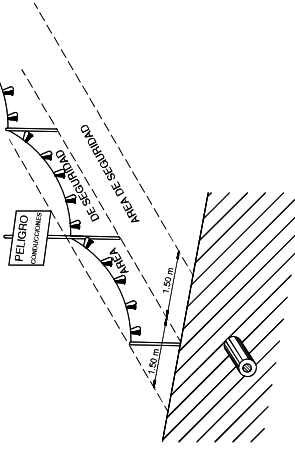

DISTANCIAS MAX. DE SEGURIDAD RECOMENDABLES EN TRABAJOS DE EXCAVACIÓN SOBRE CONDUCCIONES DE GAS Y ELECTRICIDAD

LINEA DE ANCLAJE DE CINTURONES DE SEGURIDAD
PARA TRABAJAR SOBRE VIGAS

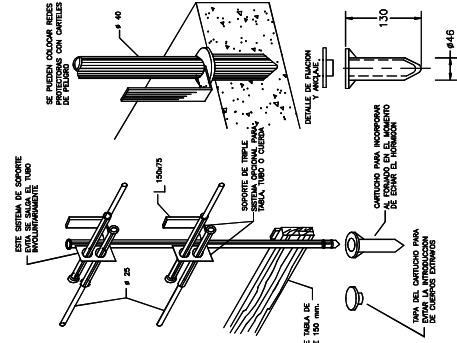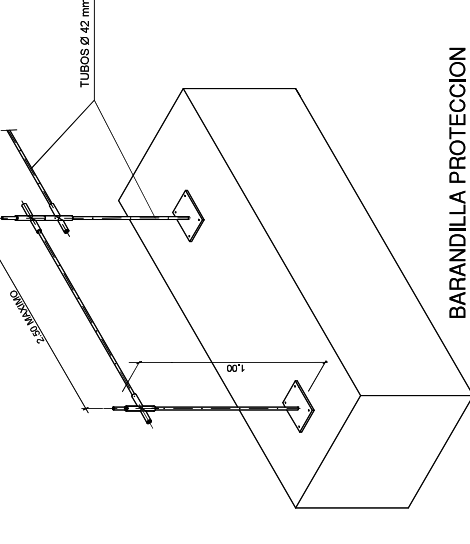

VALLA DE SEÑALIZACION
CANTOS DE FORJADOVACIADO DE TIERRAS




ADMINISTRACIÓN DEL ENTORNO DEL BALAJIO DE DEPORTES DE LA COMUNIDAD DE MADRID


PLANO:

FECHA:	NOV 2022
S/E	

ESQUEMA DE INSTALACION ELECTRICA

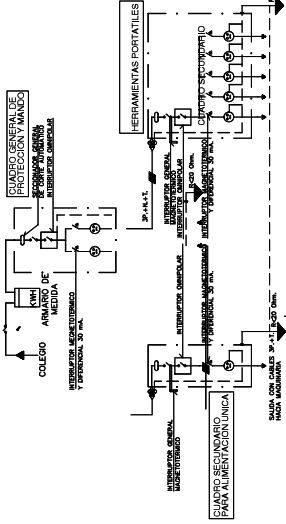

DISTANCIAS MAXIMAS DE SEGURIDAD RECOMENDABLES EN TRABAJOS DE EXCAVACION SOBRE CONDUCCIONES DE GAS Y ELECTRICIDAD


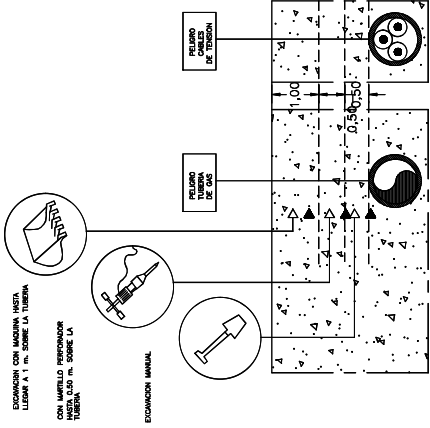


SEÑALES DE ADVERTENCIA

SEÑALIZADO DE LA SEÑAL	SÍMBOLO	COLORS DEL SÍMBOLO	SEÑAL DE SEGURIDAD
RED DE ELECTRICIDAD		NEGRO AMARILLO NEGRO	
PELIGRO INMEDIATO		NEGRO AMARILLO NEGRO	
MANEJOS LENTOS		NEGRO AMARILLO NEGRO	
CORRELTAS DE MANTENIMIENTO		NEGRO AMARILLO NEGRO	

SEÑALES DE PROHIBICION


SEÑALIZADO DE LA SEÑAL	SÍMBOLO	COLORS DEL SÍMBOLO	SEÑAL DE SEGURIDAD
PROHIBIDO FUMAR		NEGRO ROJO BLANCO	
PROHIBIDO PASAR CON AGUA		NEGRO ROJO BLANCO	
PROHIBIDO FUMAR Y PASAR CON AGUA		NEGRO ROJO BLANCO	
AGUA NO POTABLE		NEGRO ROJO BLANCO	
PROHIBIDO PASAR A LOS PEATONES		NEGRO ROJO BLANCO	

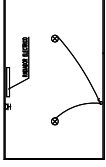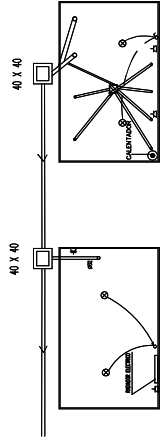


2 CASSETAS PARA COMEDOR2 CASSETAS PARA ASEO

2 CASSETAS PARA VESTUARIO casetas con 24 taquillas

CASSETAS PROVISIONALES DE OBRA

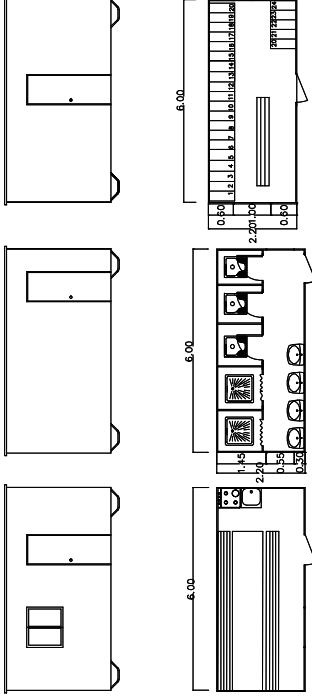

VALLA DE CERRAMIENTO

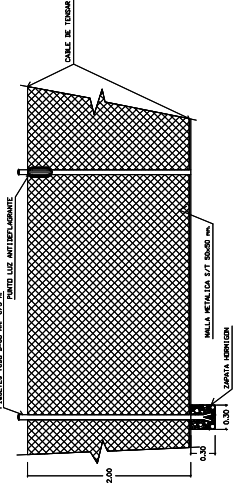

SEÑALES DE SEGURIDAD

SEÑALIZADO DE LA SEÑAL	SÍMBOLO	COLORS DEL SÍMBOLO	SEÑAL DE SEGURIDAD
PROTECCION OBLIGATORIA DE LAS RESPIRATORIAS		BLANCO AZUL BLANCO	
PROTECCION OBLIGATORIA DE LA CABEZA		BLANCO AZUL BLANCO	
PROTECCION OBLIGATORIA DE LOS OJOS		BLANCO AZUL BLANCO	
PROTECCION OBLIGATORIA DE LA VESTA		BLANCO AZUL BLANCO	
PROTECCION OBLIGATORIA DE LAS MANOS		BLANCO AZUL BLANCO	
PROTECCION OBLIGATORIA DE LOS PIES		BLANCO AZUL BLANCO	



PROPIEDAD:

ayuntamiento de san sebastián de los reyes

ARQUITECTOS:

ayuntamiento de san sebastián de los reyes

Proyecto Básico y de Ejecución del

AJARDINAMIENTO DEL ENTORNO DEL PALACIO DE DEPORTES DE LA COMUNIDAD DE MADRID

DIRECCION

Calles Goya c/a, Fuente del Berro c/v, Jorge Juan c/v, Lombia c/v, 28009 Madrid, Madrid

PLANO:

SEGURIDAD Y SALUD

PROTECCION COLECTIVA: ESQUEMA DE INSTALACION ELECTRICA, CASSETAS PROVISIONALES DE OBRA, VALLE DE CERRAMIENTO Y SEÑALES MAS USUALES PARA SEGURIDAD

ESCALA:



S/E

Nº:


SS.03

FECHA:

NOV 2022

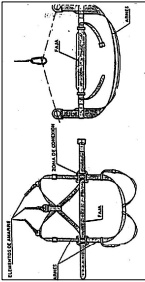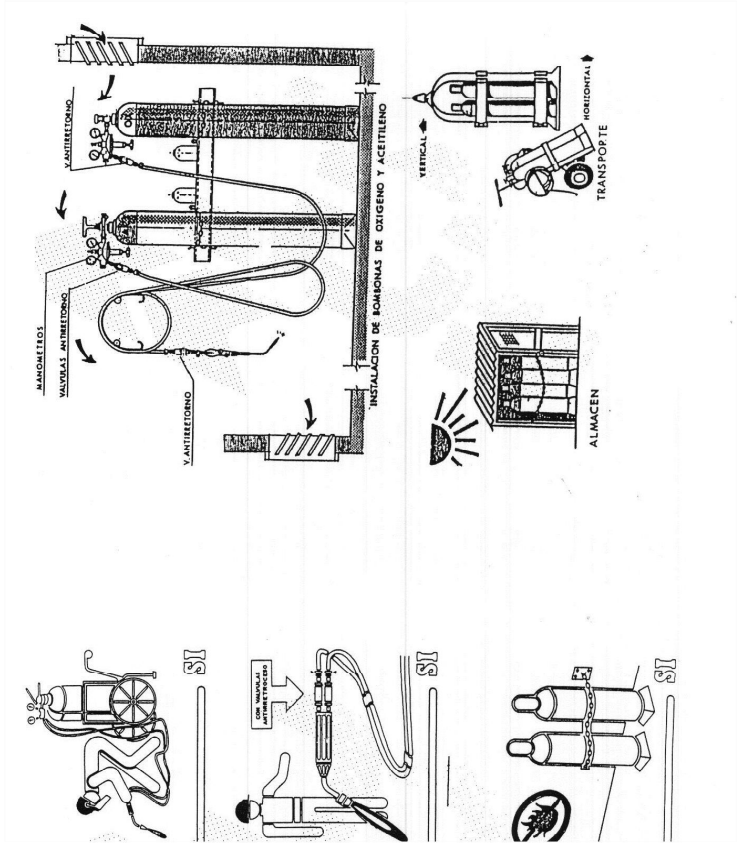

ARNES DE SEGURIDAD RECLAMANTARIO

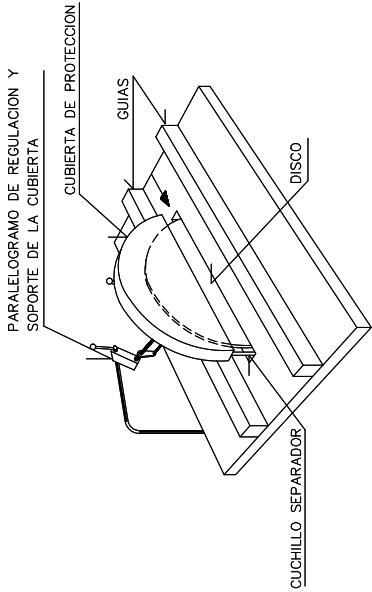

PROTECCION SIERRA CIRCULAR FIJA



PROPIEDAD:	ARQUITECTOS:	<div> Proyecto Básico y de Ejecución del AJARDINAMIENTO DEL ENTORNO DEL PALACIO DE DEPORTES DE LA COMUNIDAD DE MADRID DIRECCIÓN Calles Goya c/a, Fuente del Berro c/v, Jorge Juan c/v, Lombia c/v, 28009 Madrid, Madrid</div>	PLANO:	SEGURIDAD Y SALUD		Nº:
				PROTECCIÓN COLECTIVAS INSTALACIÓN BOMBAS DE OXÍGENO Y ACETILENO Y PROTECCIÓN SIERRA CIRCULAR FIJA		ESCALA: S/E
DIRECCIÓN GENERAL DE DEPORTES COMUNIDAD DE MADRID		FIRMADO: ENRIQUE HERMOSO LERMA artytech^{h2} Hermosa & Hermoso de Arriba S.L.		SS.04		