




CALLE SAN PEDRO REGALADO

CALLE ALARCON

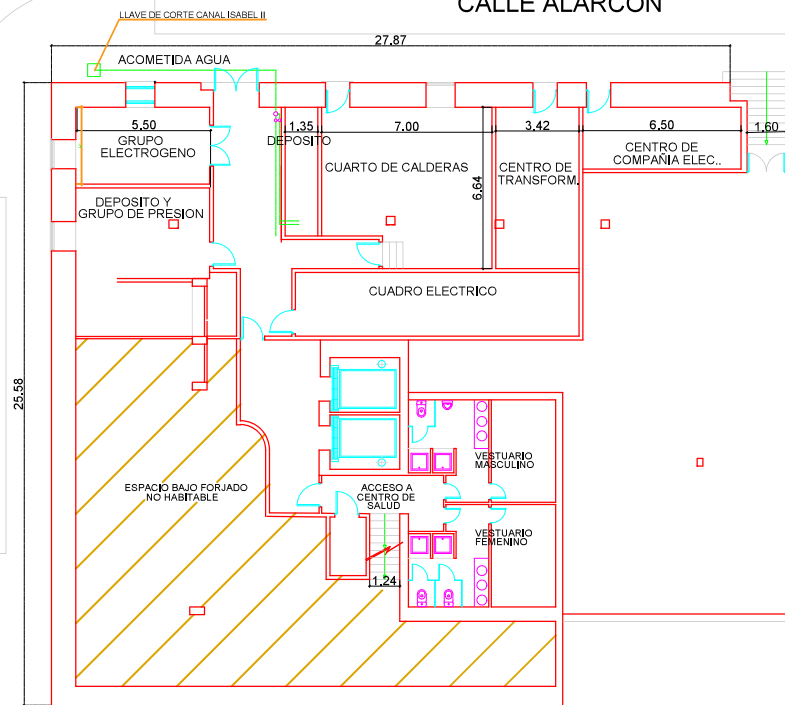

CUADRO DE SUPERFICIES	
ACCESO INST.	11,86
CUARTO DE COMPAÑIA	16,48
CENTRO DE TRANSFORMACION	25,84
CUARTO DE CALDERAS	45,00
CUARTO ELECTRICO	33,05
DEPOSITO-ALJIBE	7,41
GRUPO ELECTROGENO	19,98
GRUPO PRESION Y DEPOSITO	20,05
ZONA MONTANTES	7,87
DISTRIBUIDOR	9,77
VESTIBULO ASCENSORES	19,34
PASILLO	4,11
VESTIBULO ESCALERA	5,45
ACCESO VESTUARIO	3,31
VESTUARIO	23,71
ZONA TAQUILLAS	22,44
TOTAL SUPERFICIE UTIL	275,67

CALLE XAVIER CABELLO LAPIEDRA



PROYECTO ADAPTACION PARCIAL DE PLANTA SEGUNDA (BAJO CUBIERTA) Y SUSTITUCION DE REFES DE AF+ACS Y RETORNO EN EL CENTRO DE SALUD SAN CARLOS EN C/XAVIER CABELLO LA PIEDRA 1 DE SAN LORENZO DE EL ESCORIAL (MADRID)

PROPIEDAD SERVICIO MADRILEÑO DE SALUD. COMUNIDAD DE MADRID

PLANO PLANTA SEMI-SOTANO ESTADO ACTUAL


ARQUITECTO JORGE CASTILLEJO GOMEZ

FECHA ENERO 2023

Nº PLANO A02

ESCALA 1/100



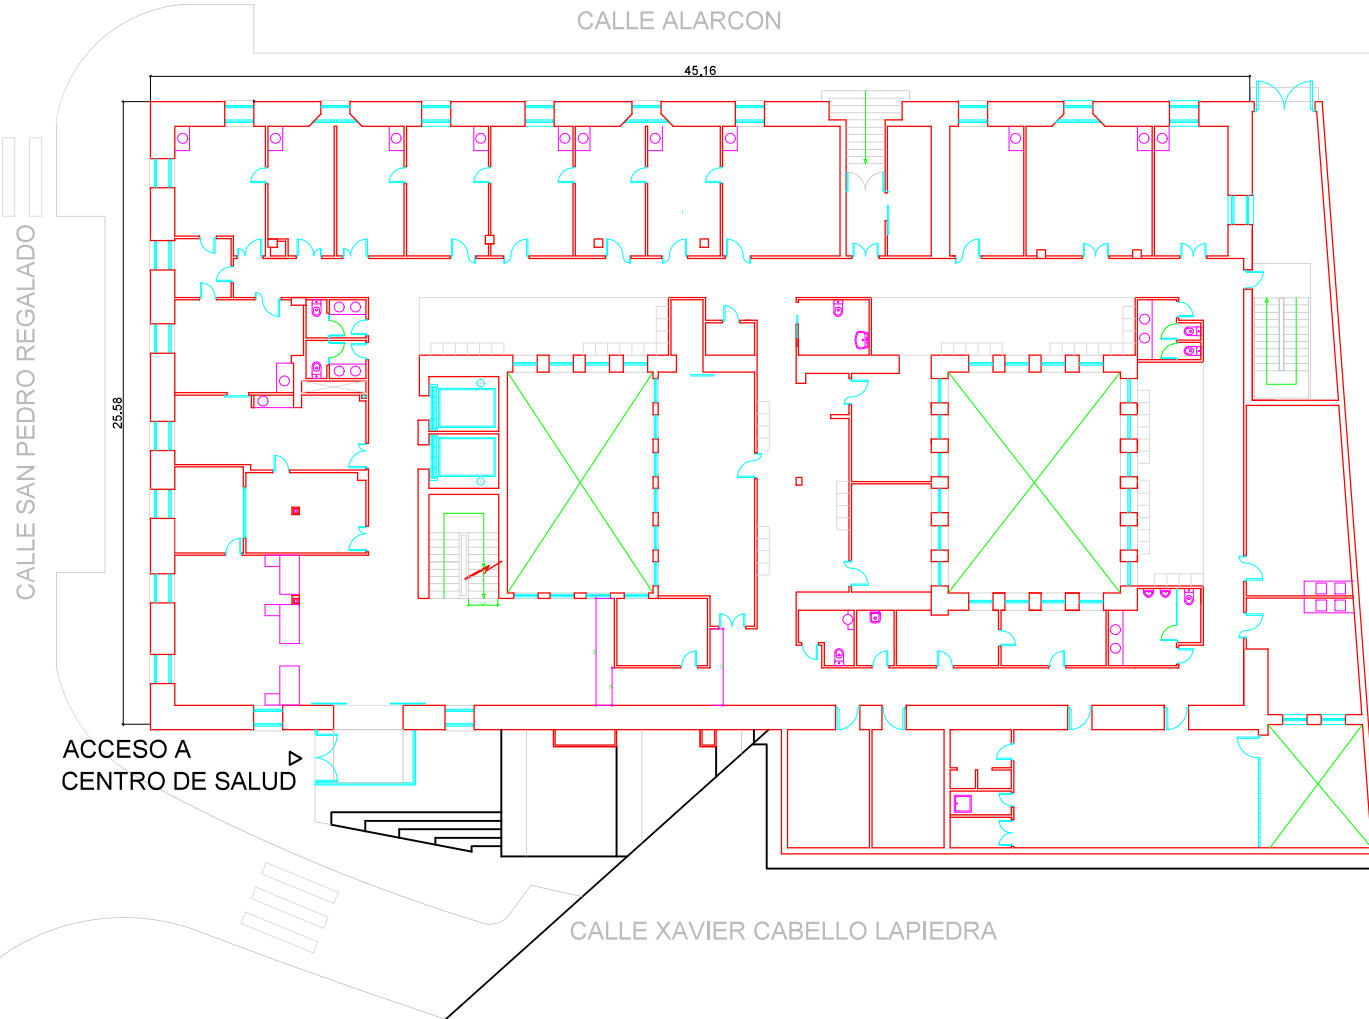

PROYECTO ADAPTACION PARCIAL DE PLANTA SEGUNDA (BAJO CUBIERTA) Y SUSTITUCION DE REFES DE AF+ACS Y RETORNO EN EL CENTRO DE SALUD SAN CARLOS EN C/XAVIER CABELLO LA PIEDRA 1 DE. SAN LORENZO DE EL ESCORIAL (MADRID)

PROPIEDAD SERVICIO MADRILEÑO DE SALUD. COMUNIDAD DE MADRID

PLANO PLANTA BAJA ESTADO ACTUAL

ARQUITECTO JORGE CASTILLEJO GOMEZ

Nº PLANO A03

FECHA ENEO 2023


ESCALA 1/100





CALLE SAN PEDRO REGALADO

CALLE ALARCON

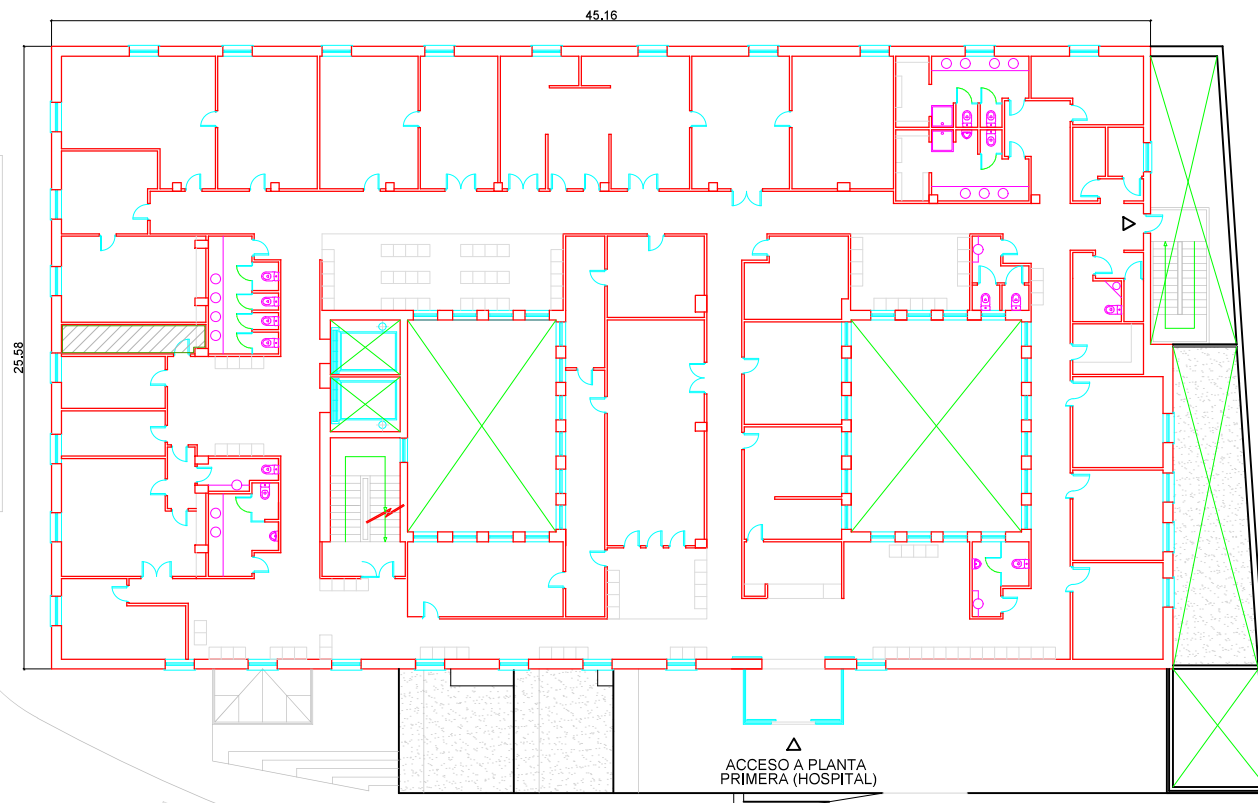

NOTA:  
NO SE ACTUA SOBRE ESTA PLANTA DEL EDIFICIO

CALLE XAVIER CABELLO LAPIEDRA



PROYECTO	ADAPTACION PARCIAL DE PLANTA SEGUNDA (BAJO CUBIERTA) Y SUSTITUCION DE REFES DE AF+ACS Y RETORNO EN EL CENTRO DE SALUD SAN CARLOS EN C/XAVIER CABELLO LA PIEDRA 1 DE SAN LORENZO DE EL ESCORIAL (MADRID)
PROPIEDAD	SERVICIO MADRILEÑO DE SALUD. COMUNIDAD DE MADRID

PLANO	PLANTA PRIMERA (HOSPITAL)	Nº PLANO	A04
ARQUITECTO	JORGE CASTILLEJO GOMEZ	FECHA	ENERO 2023
		ESCALA	1/100





- EJES ESTRUCTURA METALICA
- LIMITE FORJADO CUBIERTA PLANA
- LIMITE FACHADA
- CONDUCTO DE AIRE AISLADO.2
- CHIMENEA FORRADO ACERO INOX
- BAIANTE DE PLUVIALES
- BAIANTE DE AGUAS SUCIAS

SUPERFICIE UTIL DE PLANTA  
A= 434,88 M2  
NOTA:  
NO SE CONTABILIZAN LAS SUPERFICIES  
DE LAS MANSARDAS

CALLE SAN PEDRO REGALADO


25.58

CALLE ALARCON

ALERO DE CUBIERTA

LIMITE DE FACHADA

45.16

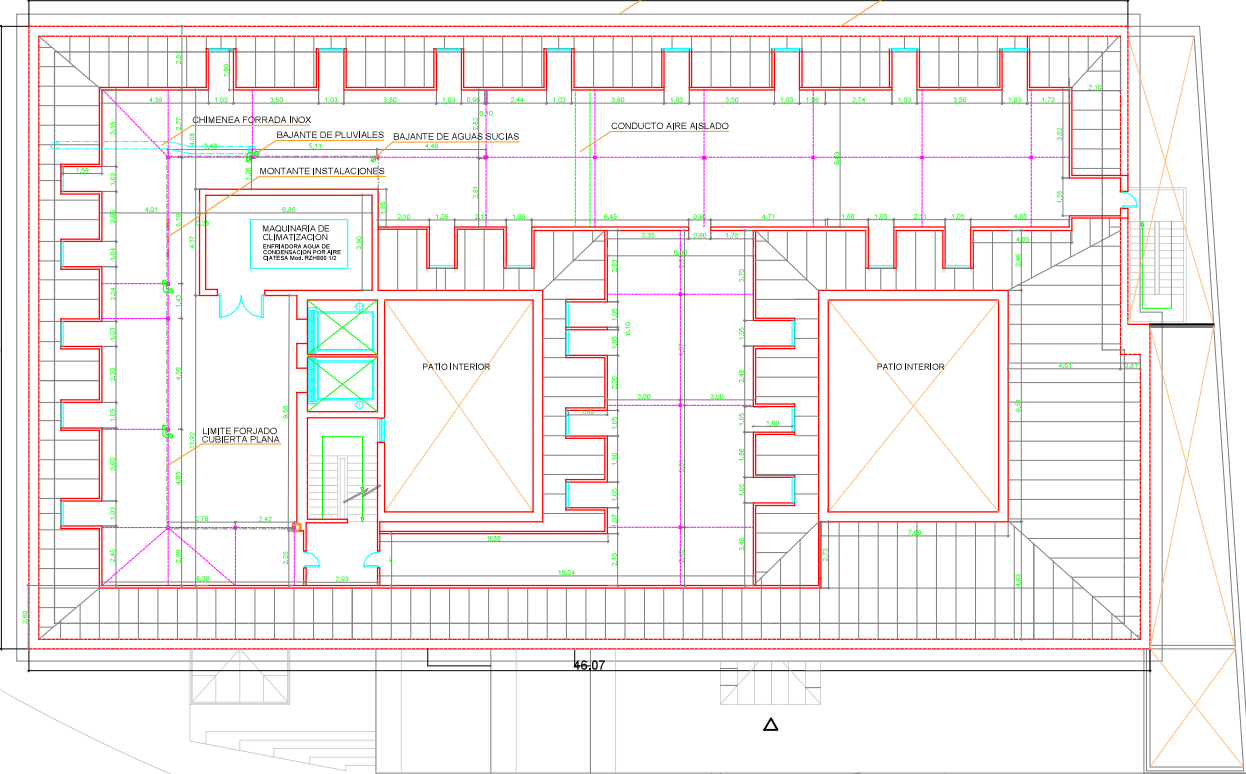

CALLE XAVIER CABELLO LAPIEDRA

45.07



PROYECTO ADAPTACION PARCIAL DE PLANTA SEGUNDA (BAJO CUBIERTA) Y SUSTITUCION DE REFES DE AF+ACS Y RETORNO EN EL CENTRO DE SALUD SAN CARLOS EN CXAVIER CABELLO LA PIEDRA 1 DE. SAN LORENZO DE EL ESCORIAL (MADRID)  
PROPIEDAD SERVICIO MADRILEÑO DE SALUD. COMUNIDAD DE MADRID

PLANO PLANTA SEGUNDA (BAJO CUBIERTA) ESTADO ACTUAL  
ARQUITECTO JORGE CASTILLEJO GOMEZ  
FECHA ENERO 2023

Nº PLANO A05  
ESCALA 1/100





CALLE SAN PEDRO REGALADO

CALLE ALARCON

45,16

25,58

PATIO  
MAQUINARIA DE  
CLIMATIZACION

CUBIERTA  
PLANA

PATIO  
INTERIOR

PATIO  
INTERIOR

① ENFRIADORA AGUA DE CONDENSACION POR AIRE  
MARCA CIATESA MOSELO RZH 800 1/2

CALLE XAVIER CABELLO LAPIEDRA



PROYECTO ADAPTACION PARCIAL DE PLANTA SEGUNDA (BAJO CUBIERTA) Y  
SUSTITUCION DE REFES DE AF+ACS Y RETORNO EN EL CENTRO DE  
SALUD SAN CARLOS EN CXAVIER CABELLO LA PIEDRA 1 DE.  
SAN LORENZO DE EL ESCORIAL (MADRID)

PROPIEDAD SERVICIO MADRILEÑO DE SALUD. COMUNIDAD DE MADRID

PLANO

PLANTA CUBIERTAS

Nº PLANO

A06

ARQUITECTO  
JORGE CASTILLEJO GOMEZ

FECHA  
ENERO 2023

ESCALA  
1/100

