

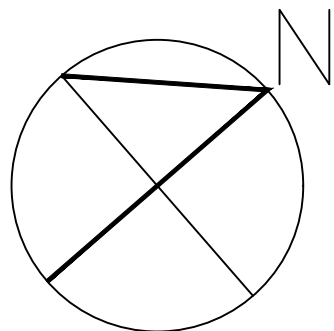


Este certificado es ORIGINAL y está firmado digitalmente por la autoridad del COAM. Para verificar su validez, utilice este código en la web: <https://www.coam.es/verificar>.
Reg. Mercantil TL014546/2022. Expediente 200565635. M. 2010030760. Fecha 21/03/2022

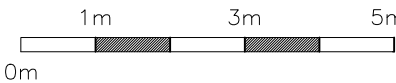

C/ REAL

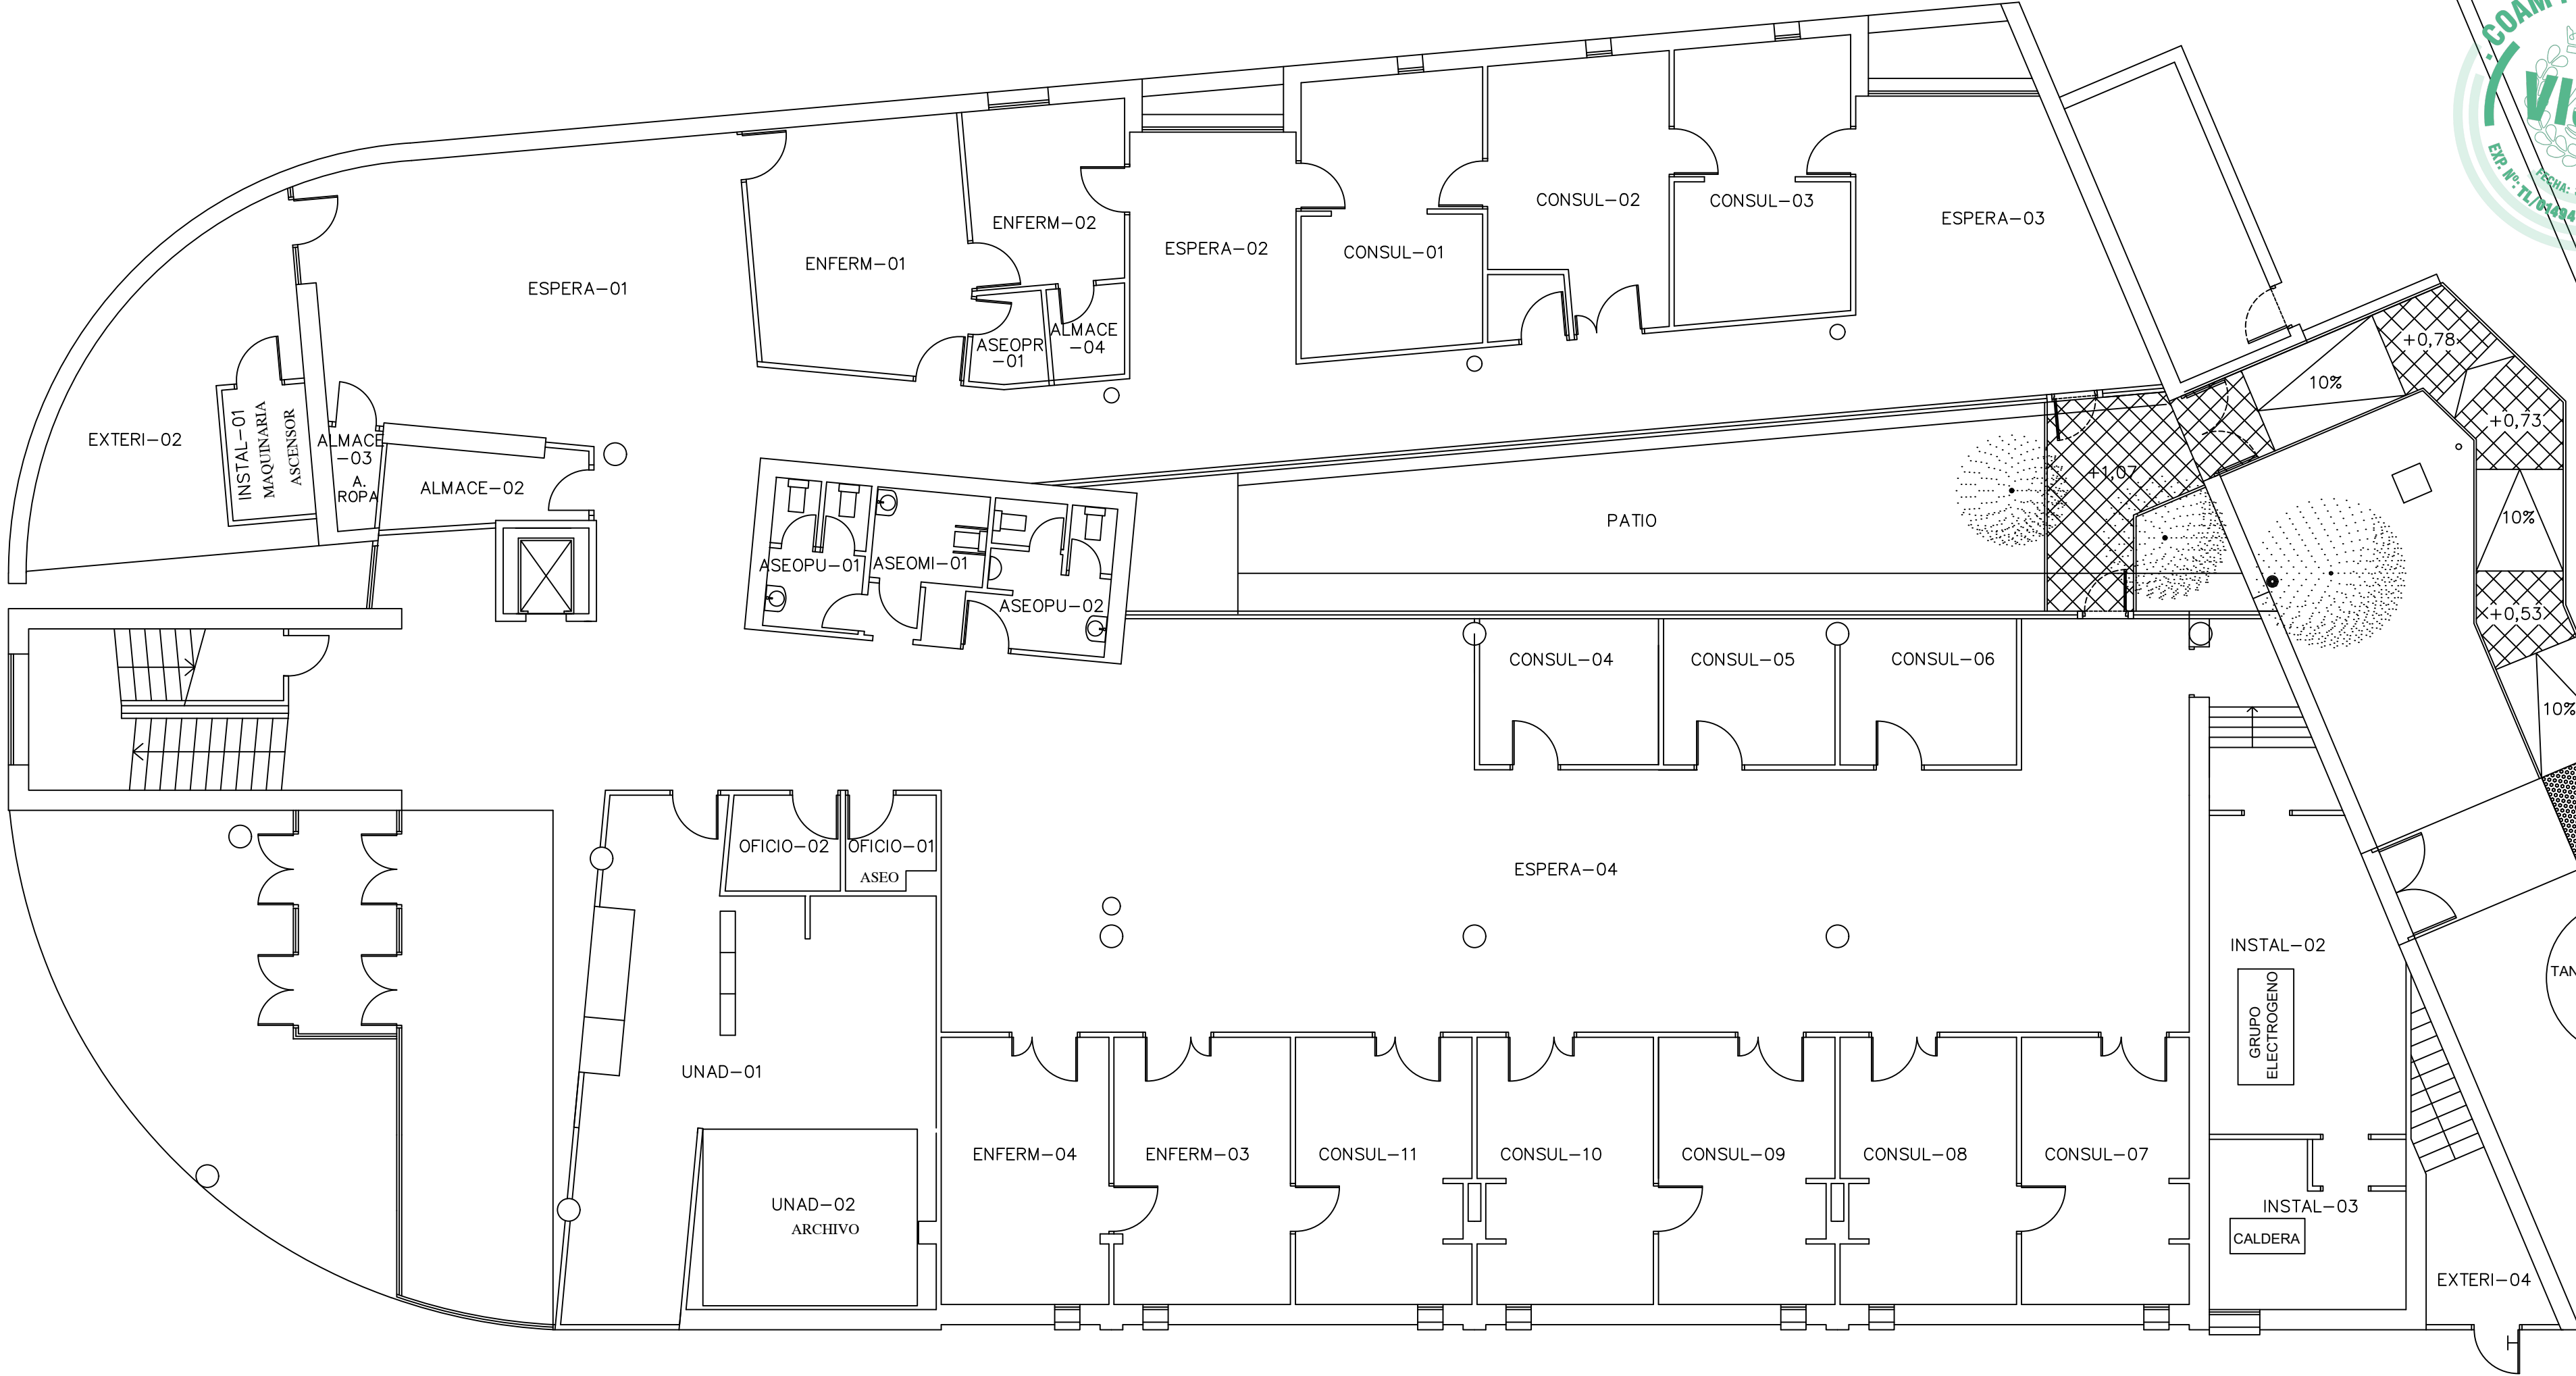

GERENCIA ASISTENCIAL DE ATENCIÓN PRIMARIA

SALIDA DE EVACUACIÓN

CENTRO DE SALUD V CENTENARIO. C/ REAL, 91. SAN SEBASTIÁN DE LOS REYES (MADRID)

Escala:

1/100

PROYECTO
BÁSICO Y DE
EJECUCIÓN


Referencia:

VCENT

PLANTA BAJA


ESTADO REFORMADO

ALBERTO FERNÁNDEZ-PACHECO PASCUAL, ARQUITECTO

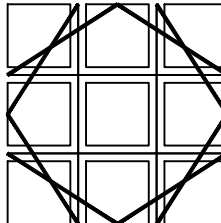

C.3

JULIO 22

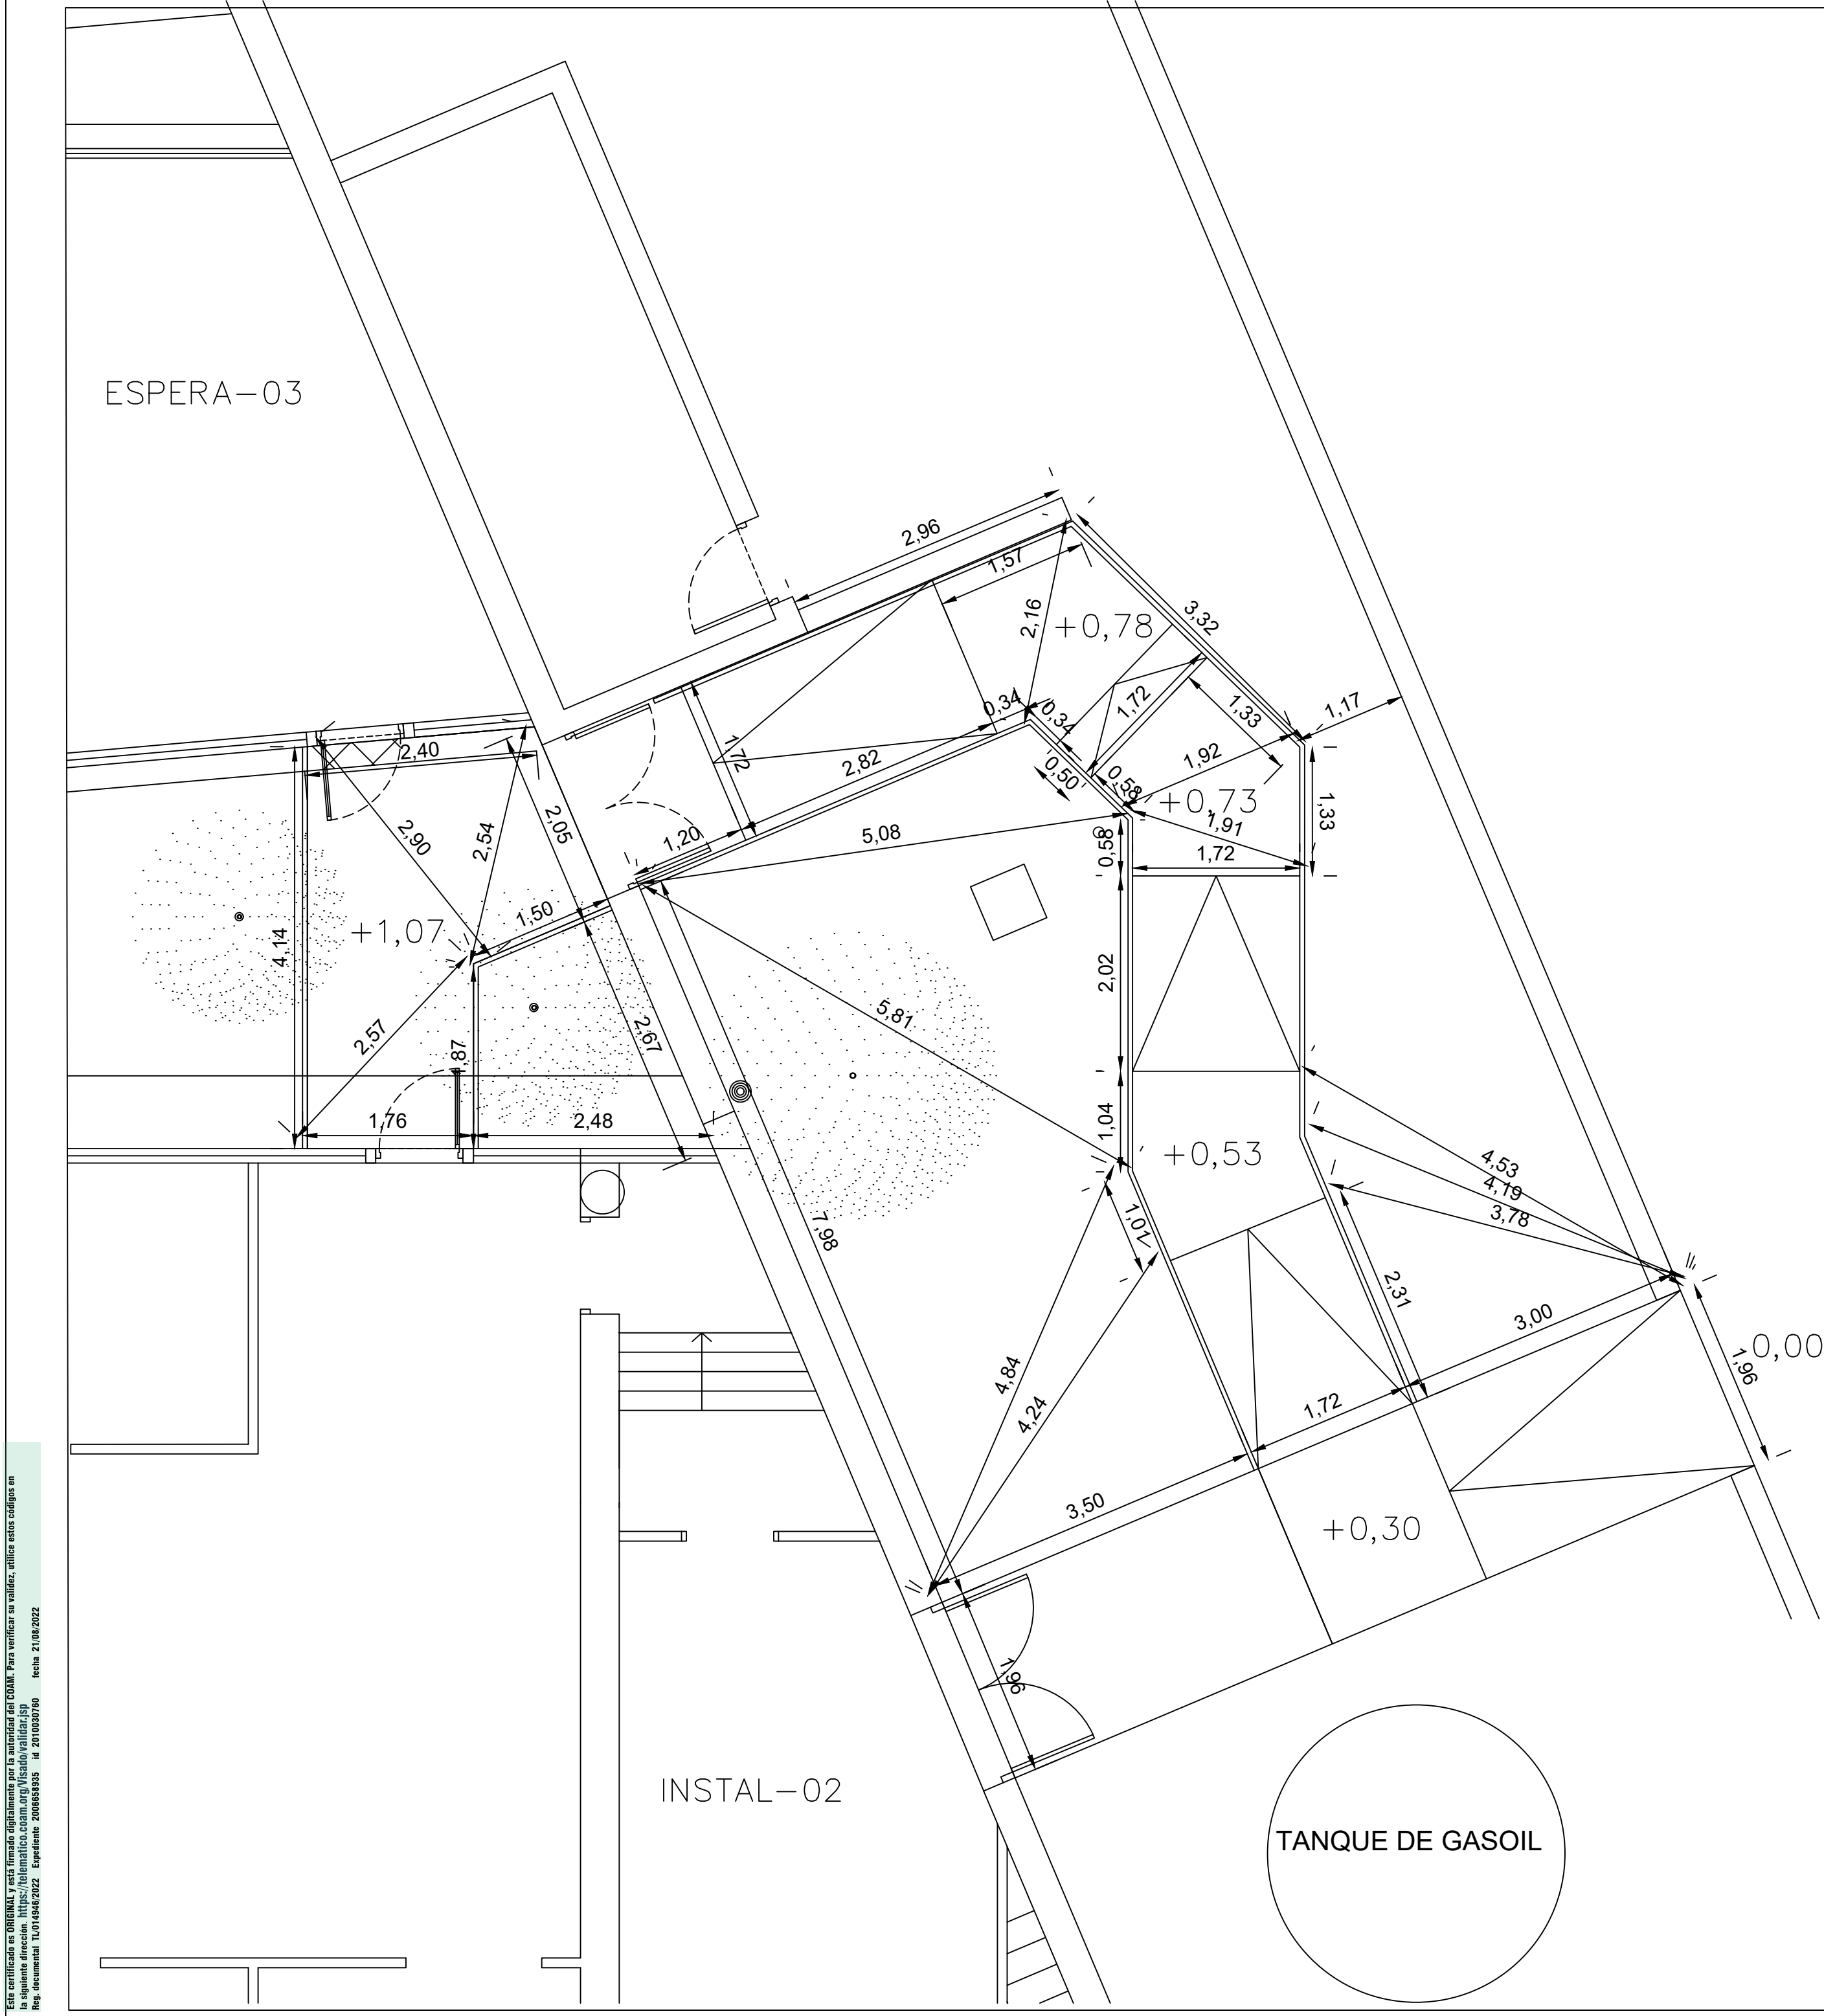


ESPERA-03

INSTAL-02

TANQUE DE GASOIL

AVDA REYES CATÓLICOS

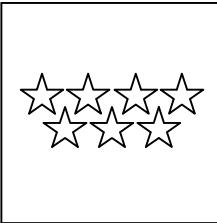

Escala:
1/50

PROYECTO
BÁSICO Y DE
EJECUCIÓN

Referencia:
VCENT


GERENCIA ASISTENCIAL DE ATENCIÓN PRIMARIA

SALIDA DE EVACUACIÓN

CENTRO DE SALUD V CENTENARIO. C/ REAL, 91. SAN SEBASTIÁN DE LOS REYES (MADRID)



**SALIDA DE EVACUACIÓN
ESTADO REFORMADO. COTAS**

ALBERTO FERNÁNDEZ-PACHECO PASCUAL, ARQUITECTO

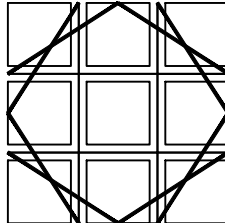


C.4

JULIO 22

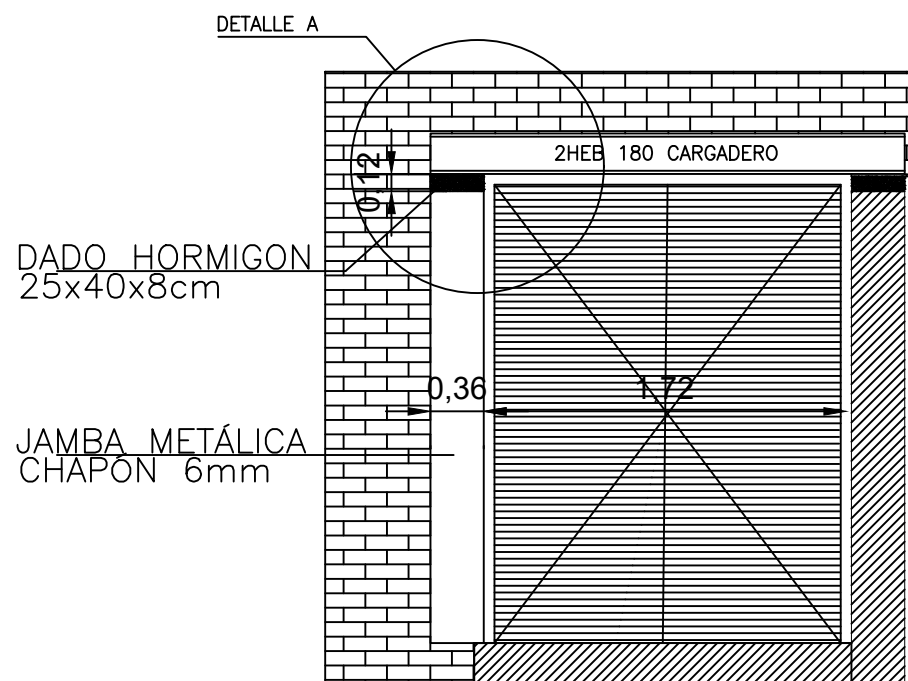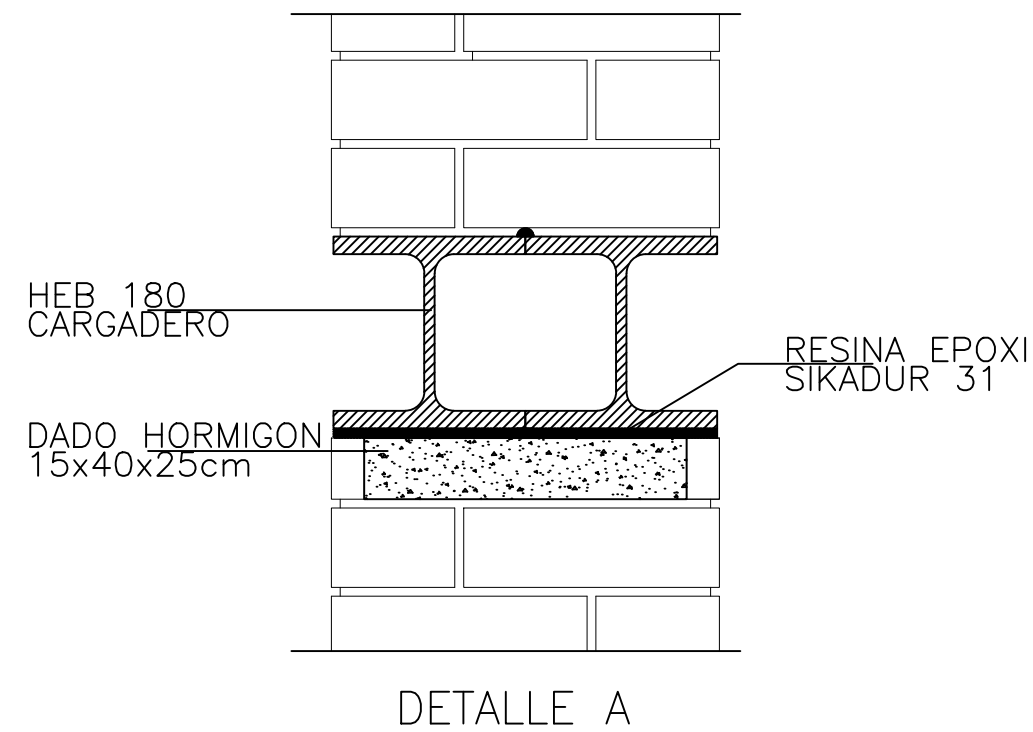

PAVIMENTO DE GRANITO ABUJARDADO 3cm
MORTERO DE AGARRE
MALLAZO 6/6/15
CAPA DE COMPRESIÓN

VIGUETA IPE
(vision perpendicular indicativa)
BOVEDILLA POREXPAN 1000X625X150

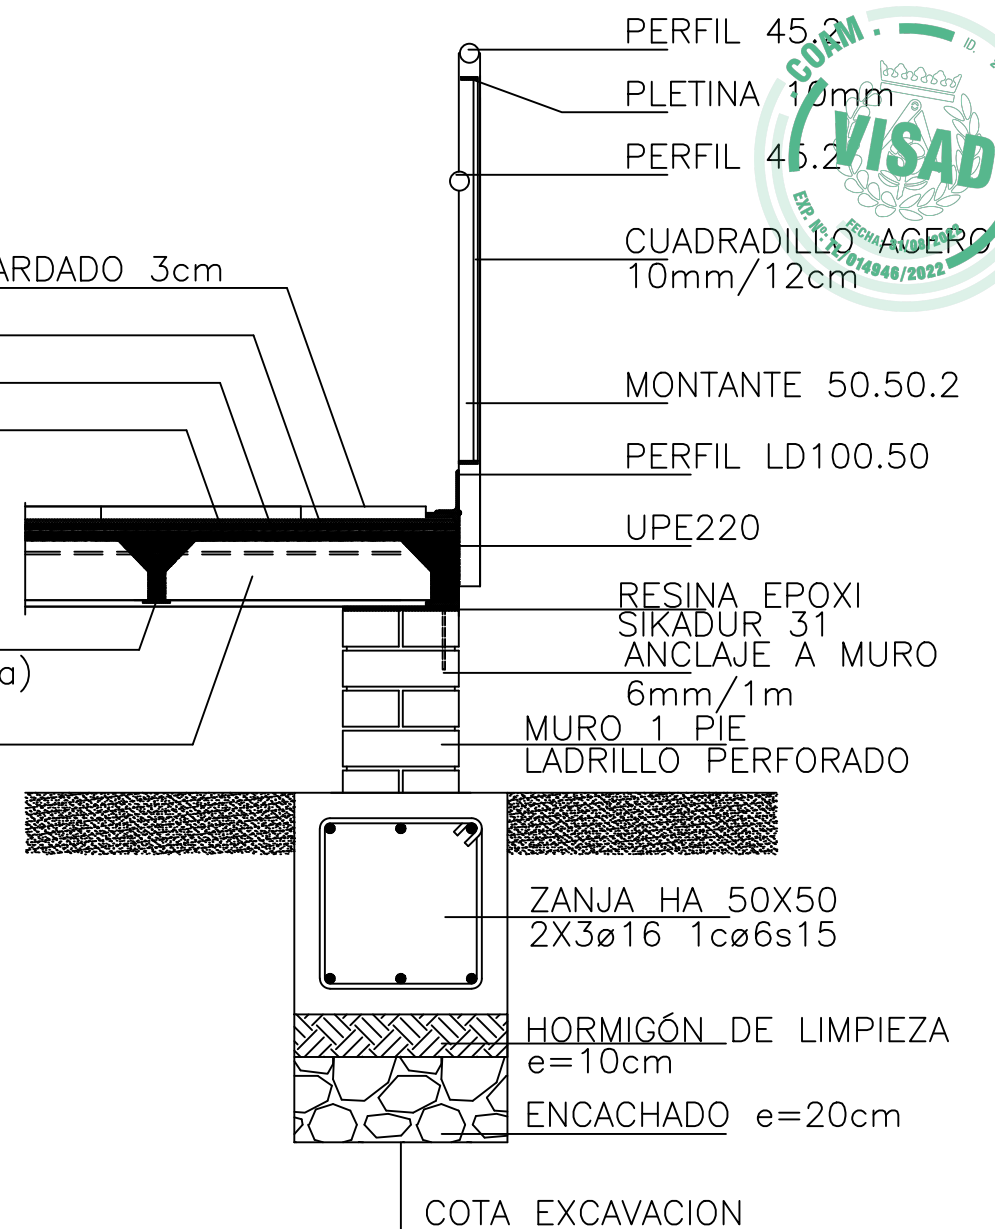

DETALLE DE RAMPA DE FORJADO UNIDIRECCIONAL
DE VIGUETAS METÁLICAS (IPN120 Y UPN220) Y BOVEDILLAS DE POREXPAN
APOYADOS EN MURO DE 1 PIE DE LADRILLO PERFORADO



GERENCIA ASISTENCIAL DE ATENCIÓN PRIMARIA

SALIDA DE EVACUACIÓN

CENTRO DE SALUD V CENTENARIO. C/ REAL, 91. SAN SEBASTIÁN DE LOS REYES (MADRID)

Escala:

varias


PROYECTO
BÁSICO Y DE
EJECUCIÓN

Referencia:

VCENT



DETALLES CONSTRUCTIVOS

ALBERTO FERNÁNDEZ-PACHECO PASCUAL, ARQUITECTO

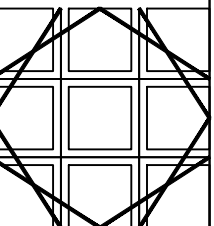

D.1


JULIO 22

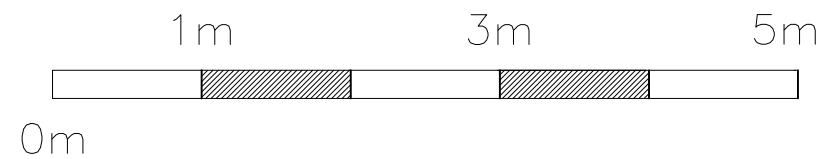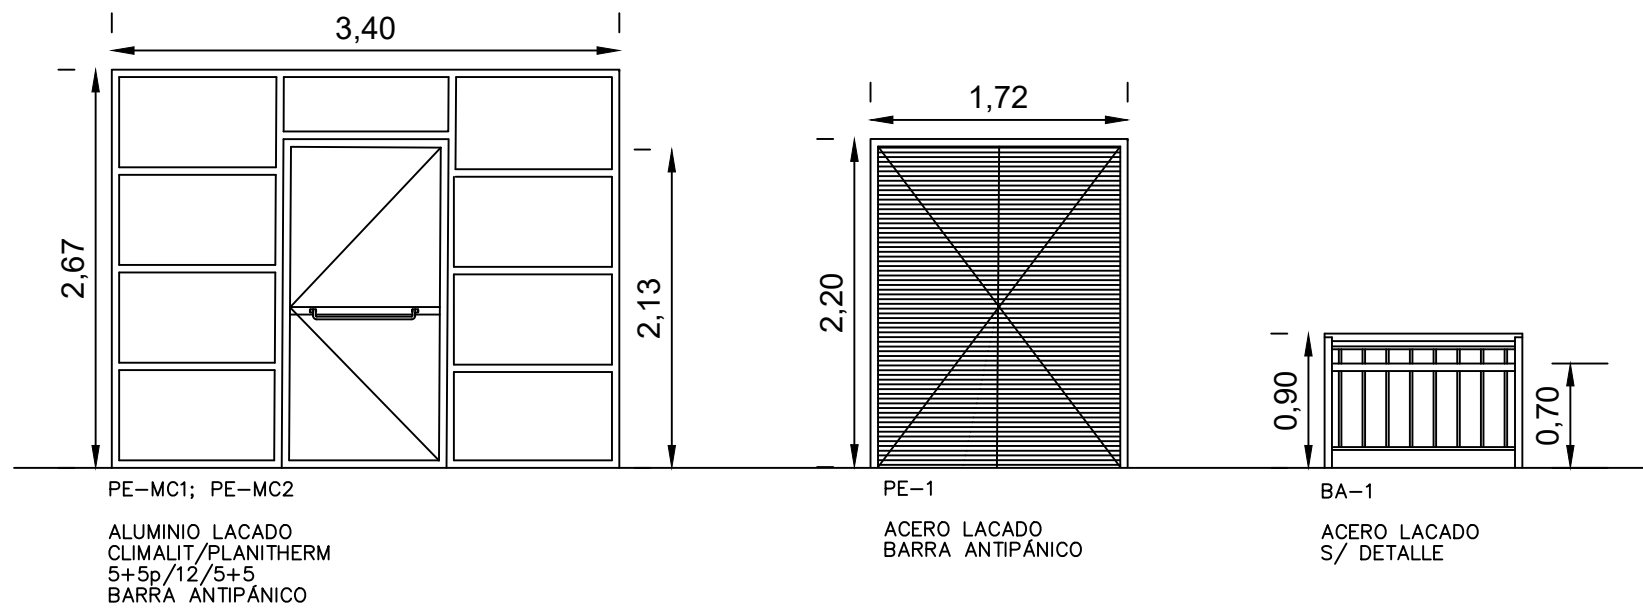

Escala:
1/50

PROYECTO
BÁSICO Y DE
EJECUCIÓN

Referencia:
VCENT

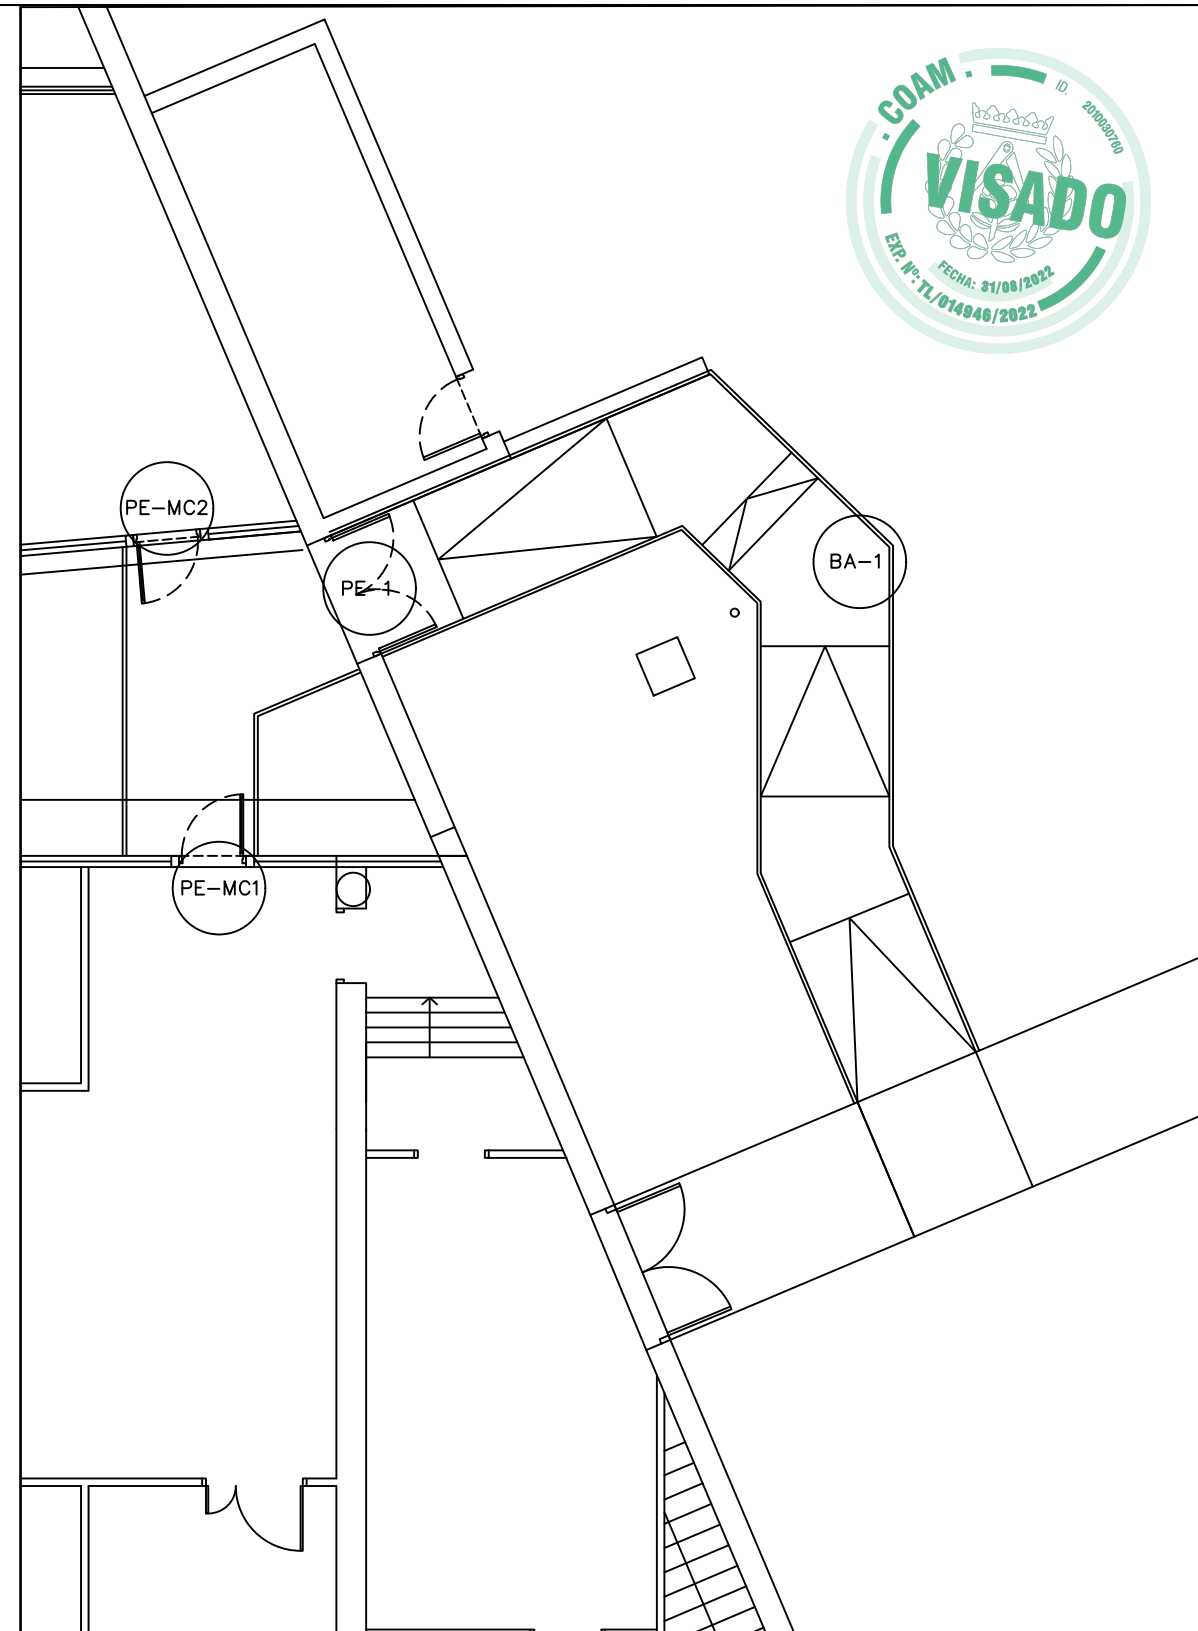

GERENCIA ASISTENCIAL DE ATENCIÓN PRIMARIA

SALIDA DE EVACUACIÓN

CENTRO DE SALUD V CENTENARIO. C/ REAL, 91. SAN SEBASTIÁN DE LOS REYES (MADRID)

MEMORIA DE CARPINTERÍAS

ALBERTO FERNÁNDEZ-PACHECO PASCUAL, ARQUITECTO

D.2

JULIO 22