

# **ANEXO 1 - Planos de la exposición**

## **Eva Lootz en la sala Alcalá 31**

A01 – Estado actual. Planta Baja

A02 – Estado actual. Planta Alta

A03 – Estado modificado. Planta Baja

A04 – Estado modificado. Planta Alta

A05 – Sección longitudinal 1

A06 – Sección longitudinal 2

A07 – Secciones longitudinal y transversal

A08 – Alzado entrada


A09 – Iluminación especial

A10 – Evacuación, emergencias, ventilación

A11 – Pintura. Planta Baja

A12 – Pintura. Planta Alta

A13 – Detalle panel ligero planta alta

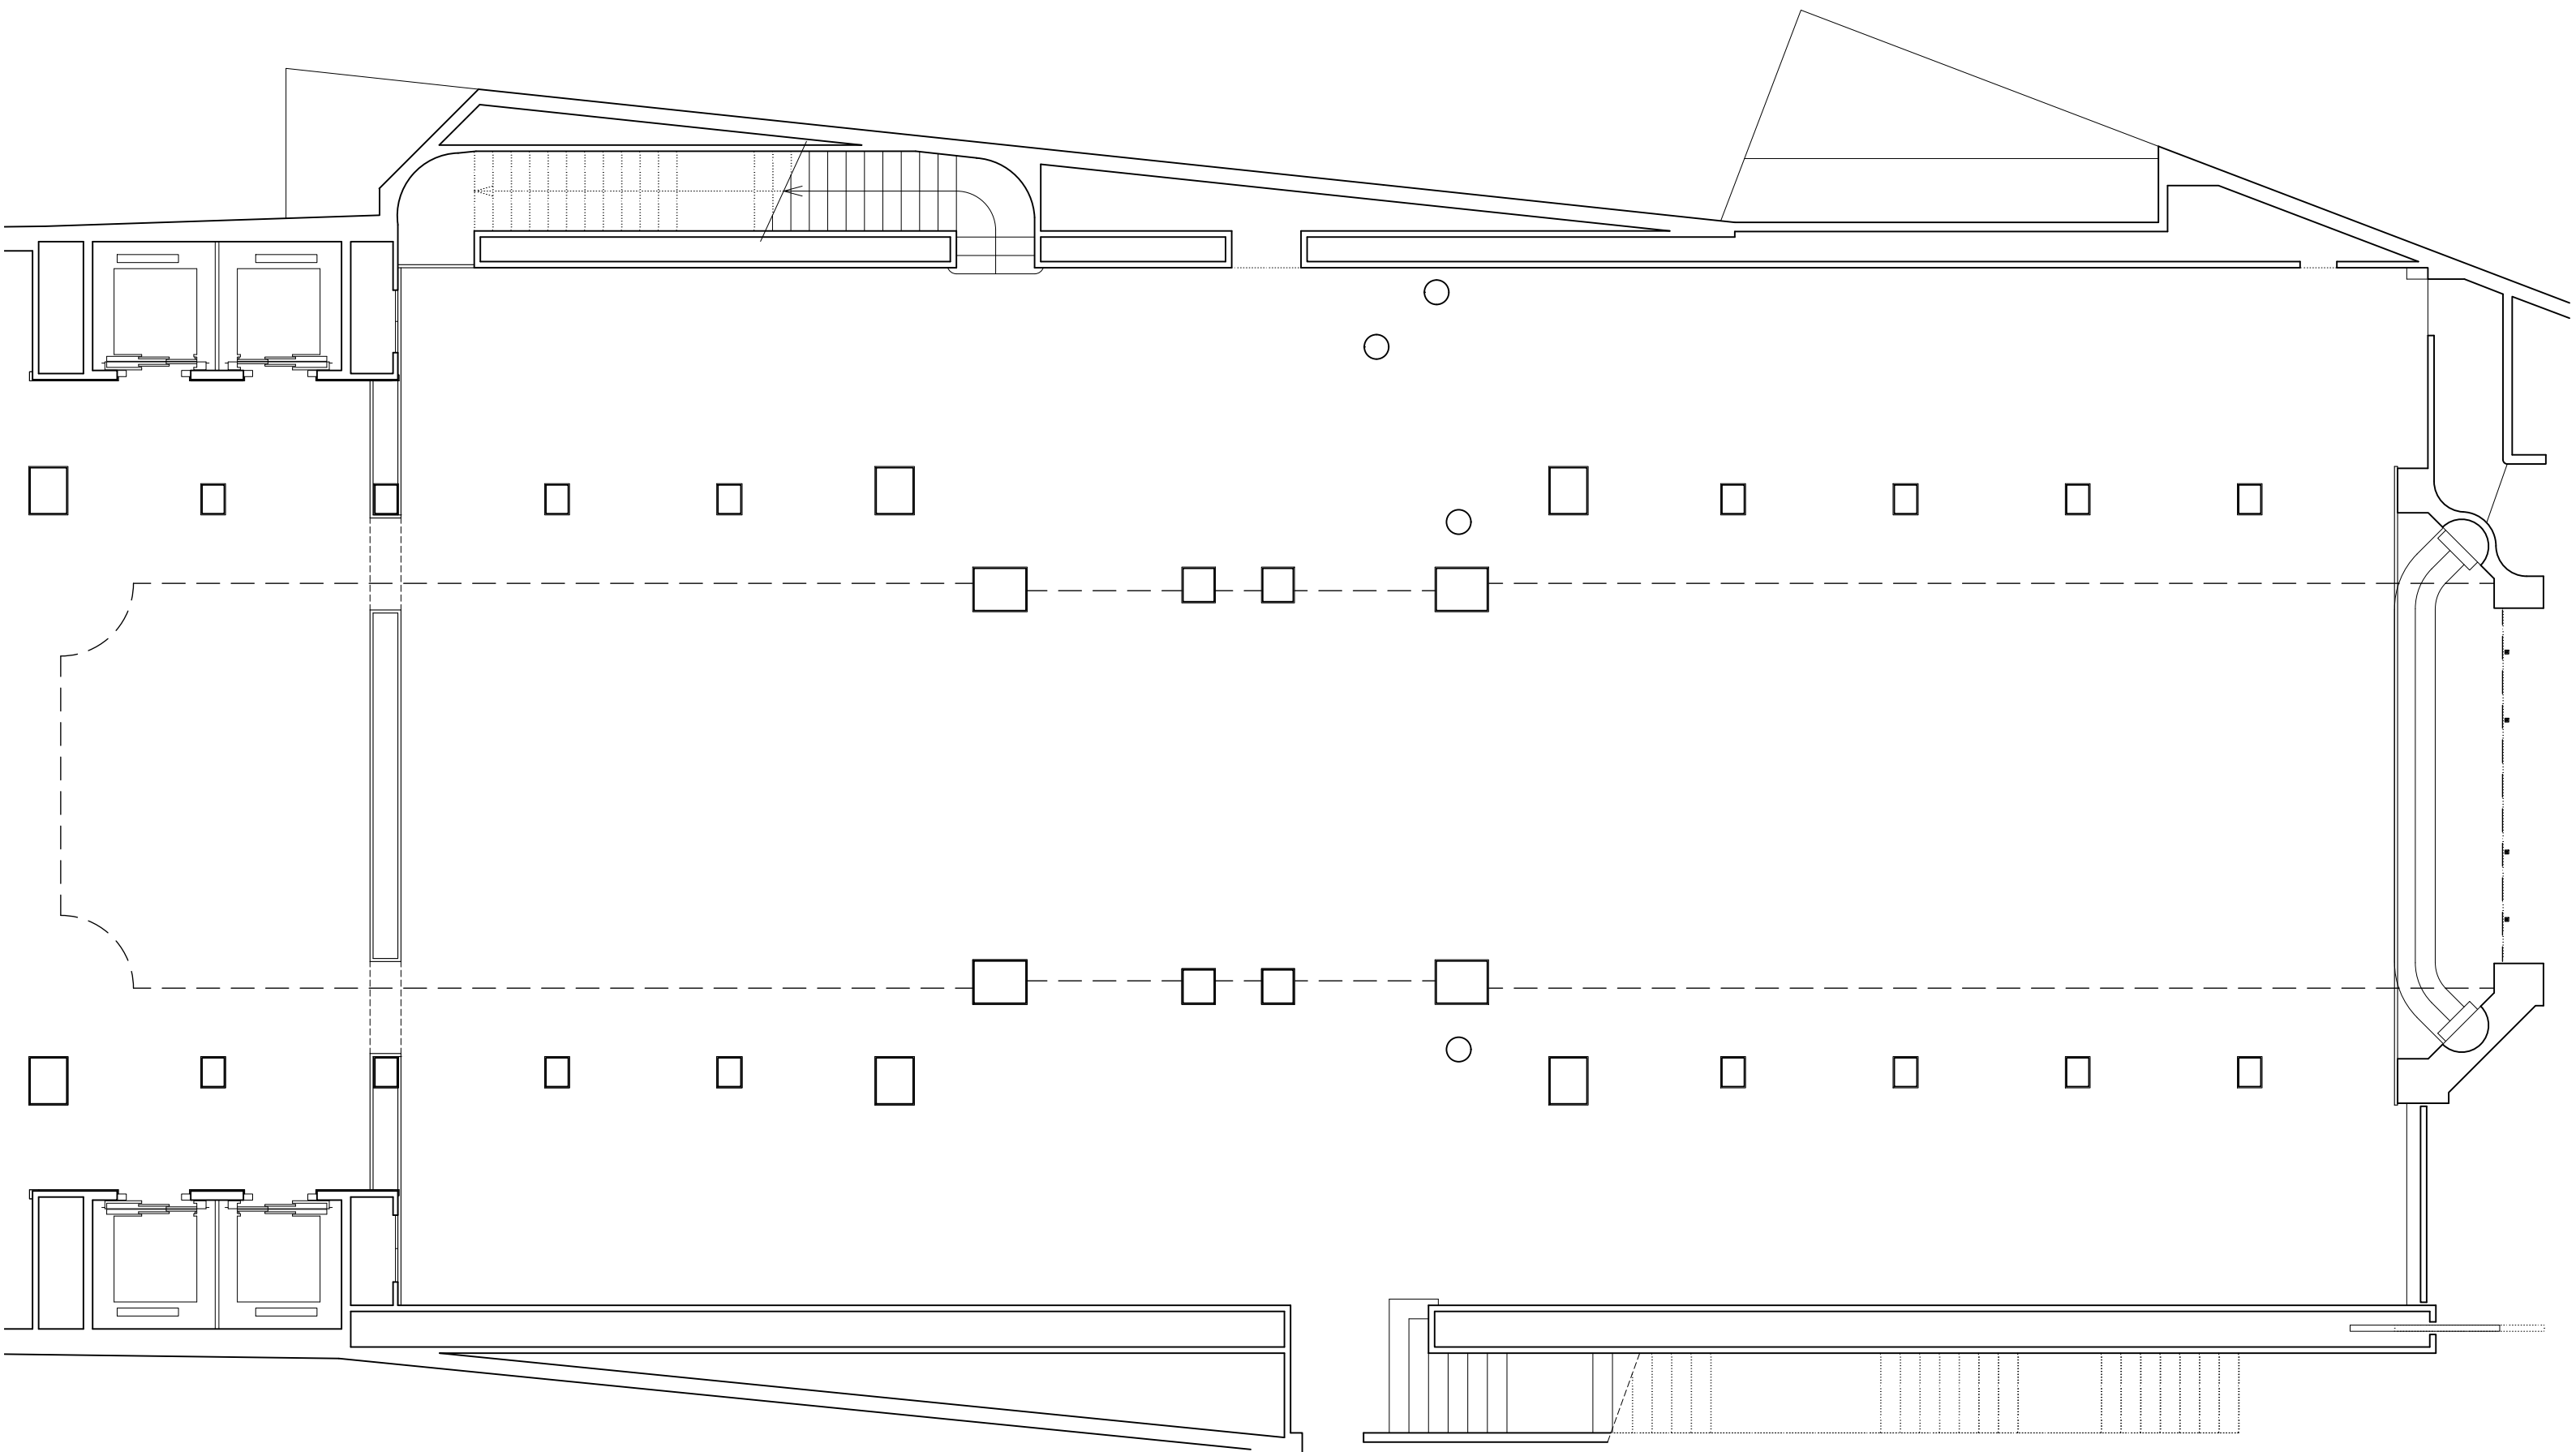


COMUNIDAD DE MADRID. SALA DE EXPOSICION ALCALA 31  
PLANTA BAJA

diseño y dirección de montaje  
ESTADO ACTUAL

escala 1/100  
EXPOSICION EVA LOOTZ  
ARQUITECTO: MARCOS CORRALES LANTERO

A01

JUNIO 2023

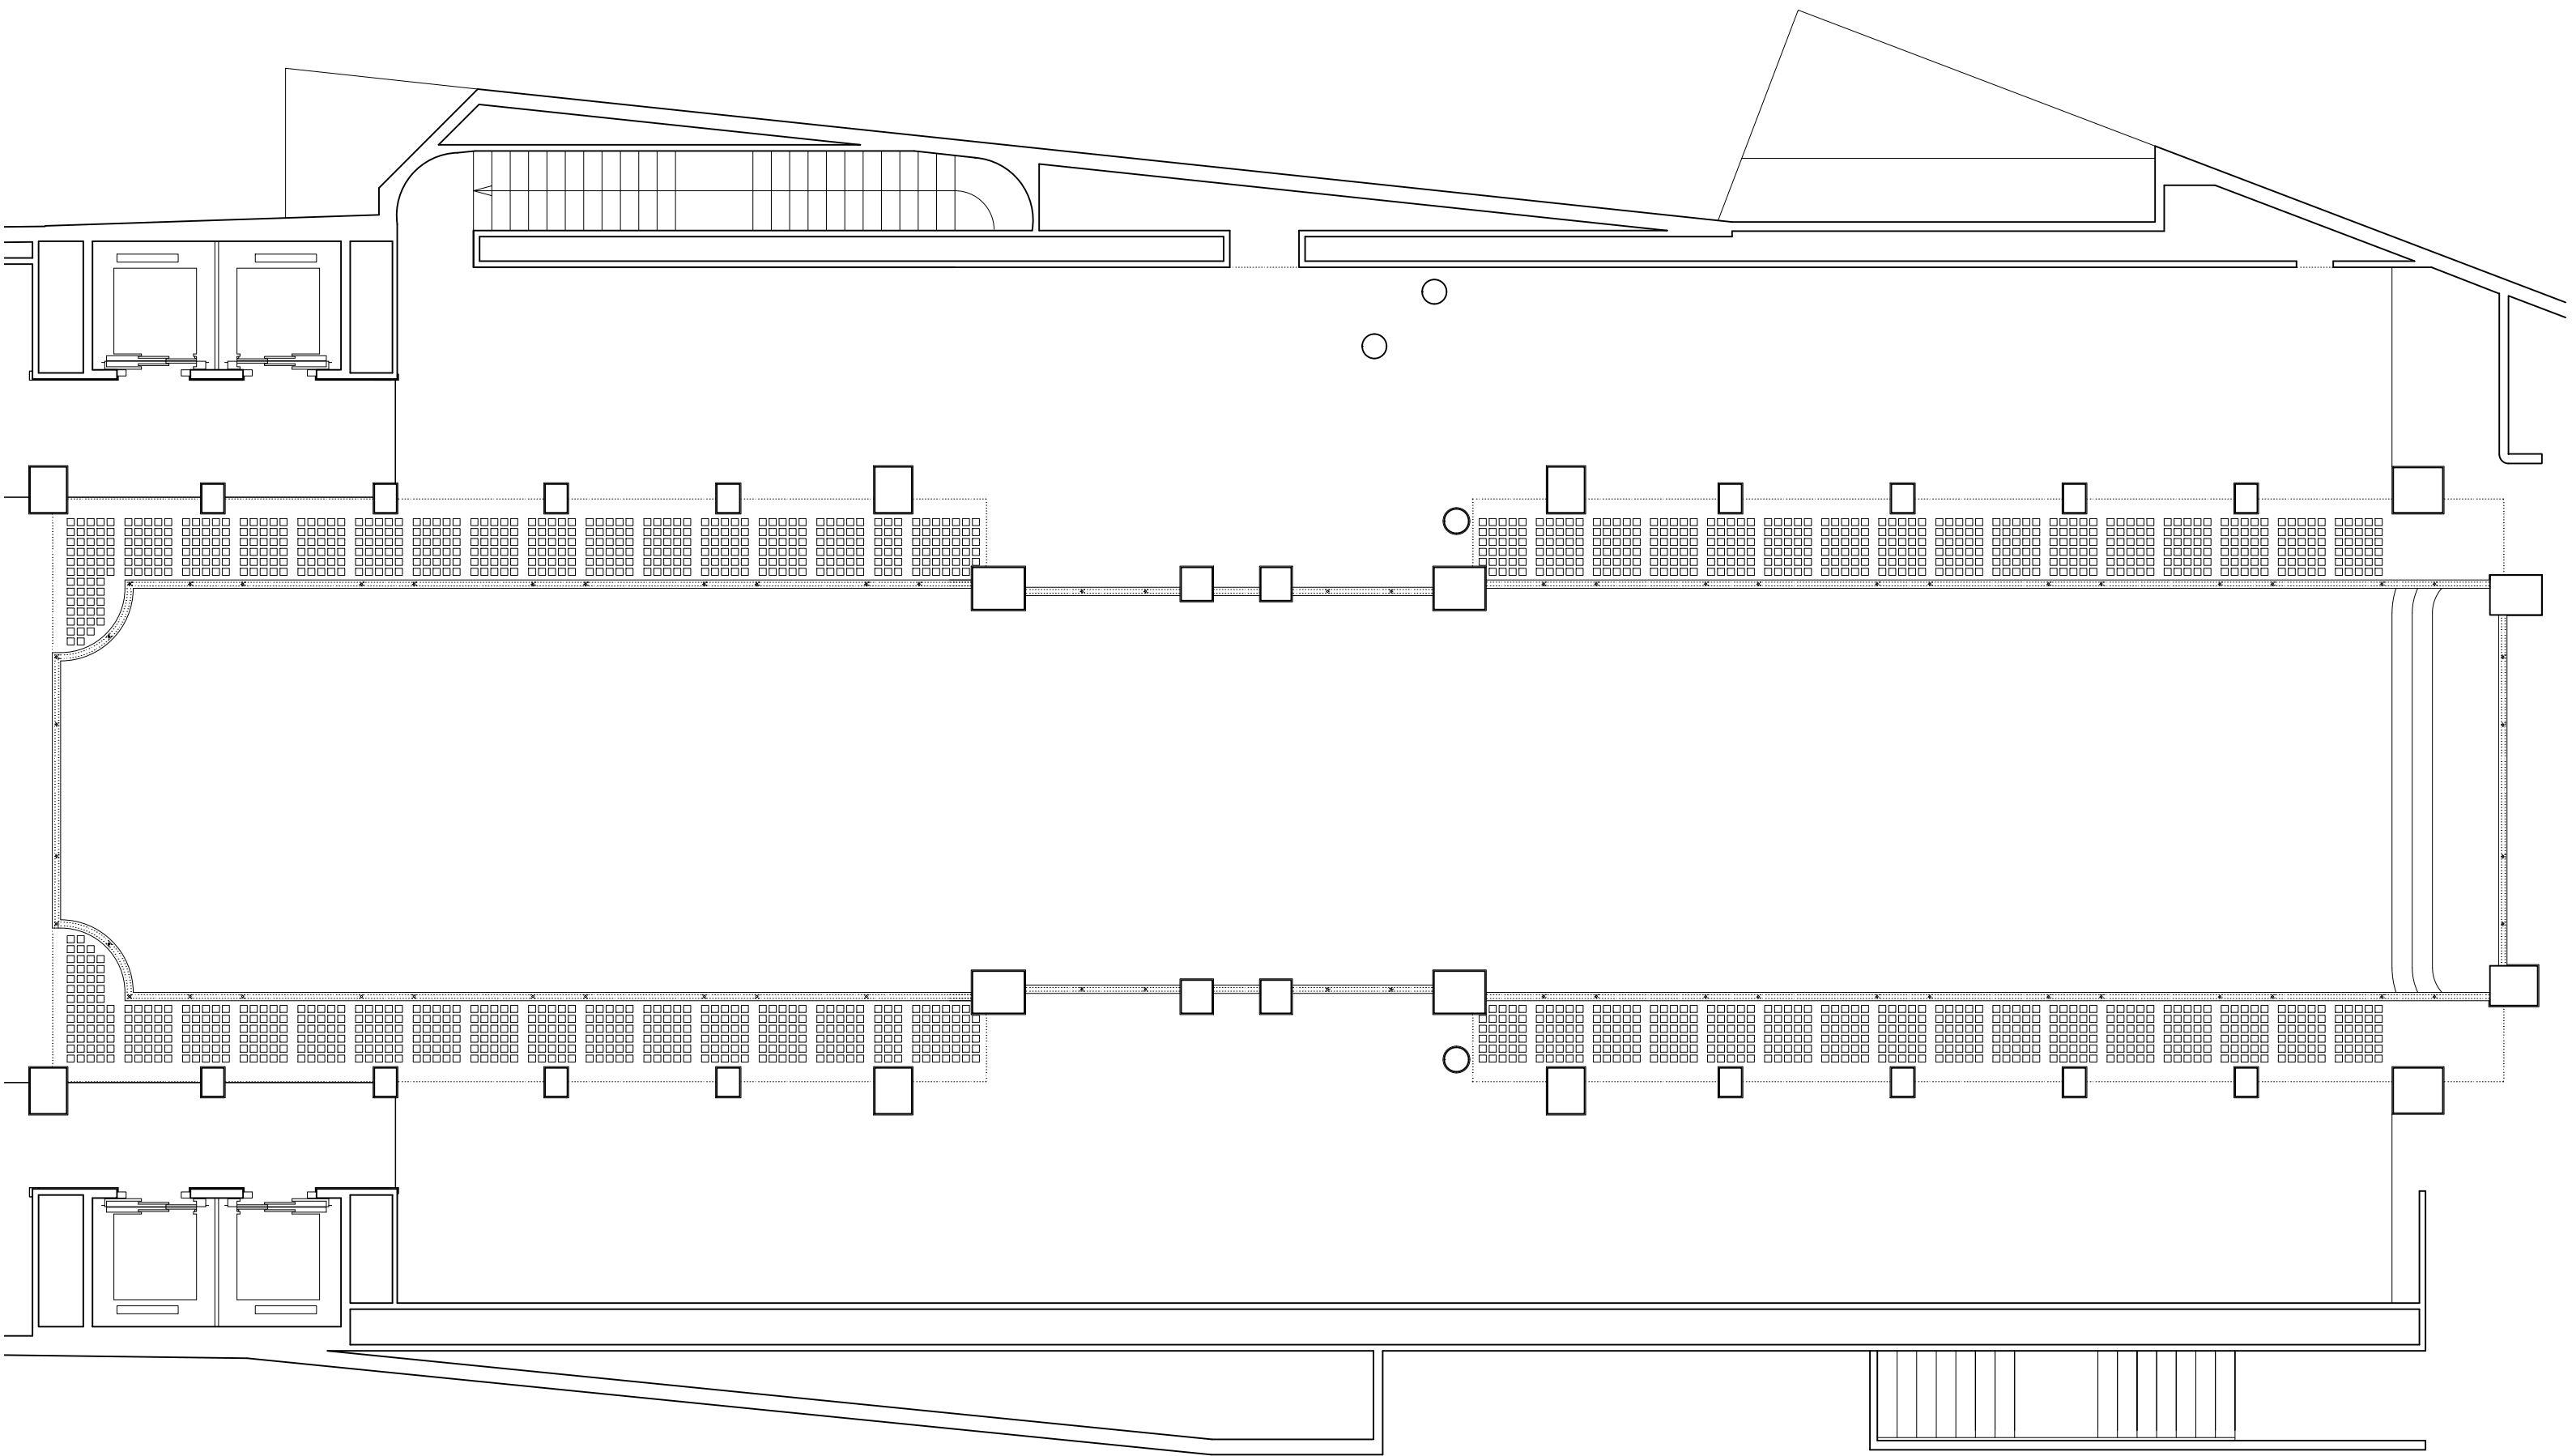


COMUNIDAD DE MADRID. SALA DE EXPOSICION ALCALA 31  
PLANTA ALTA

diseño y dirección de montaje  
ESTADO ACTUAL

escala 1/100  
EXPOSICION EVA LOOTZ  
ARQUITECTO: MARCOS CORRALES LANTERO

A02

JUNIO 2023

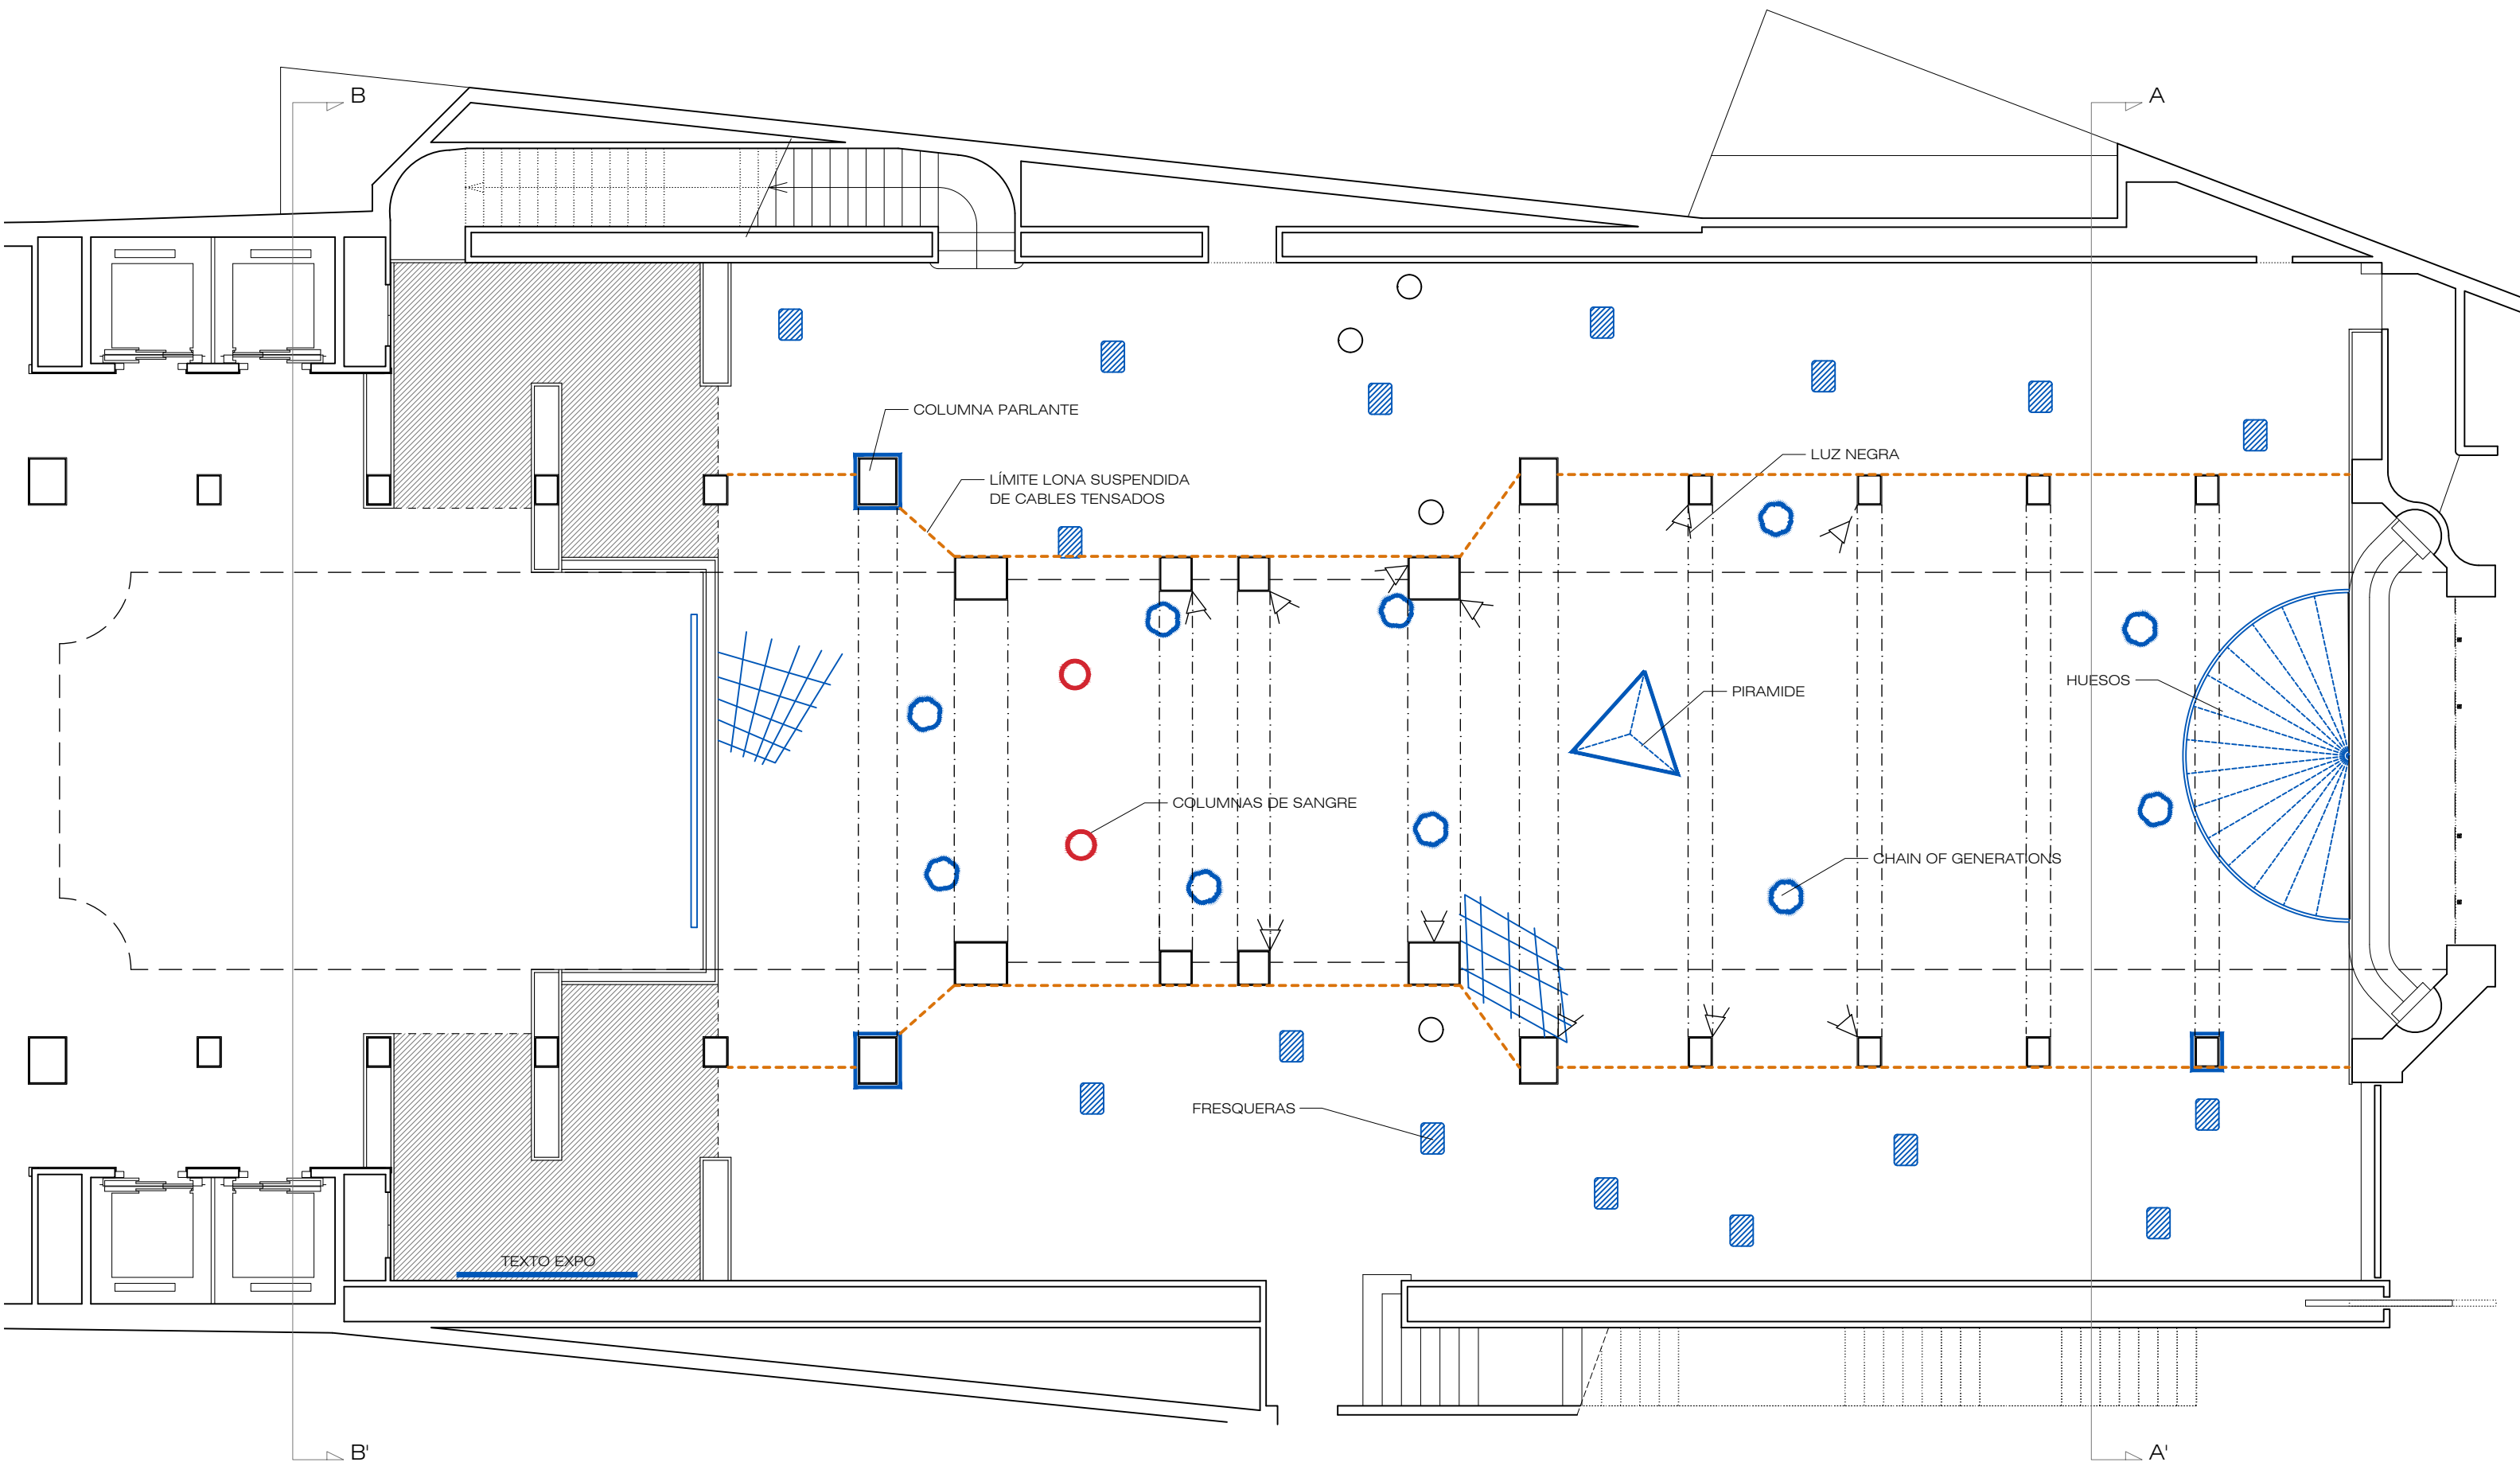


COMUNIDAD DE MADRID. SALA DE EXPOSICION ALCALA 31  
PLANTA BAJA

diseño y dirección de montaje  
ESTADO REFORMADO

escala 1/100  
EXPOSICION EVA LOOTZ  
ARQUITECTO: MARCOS CORRALES LANTERO

A03

JUNIO 2023

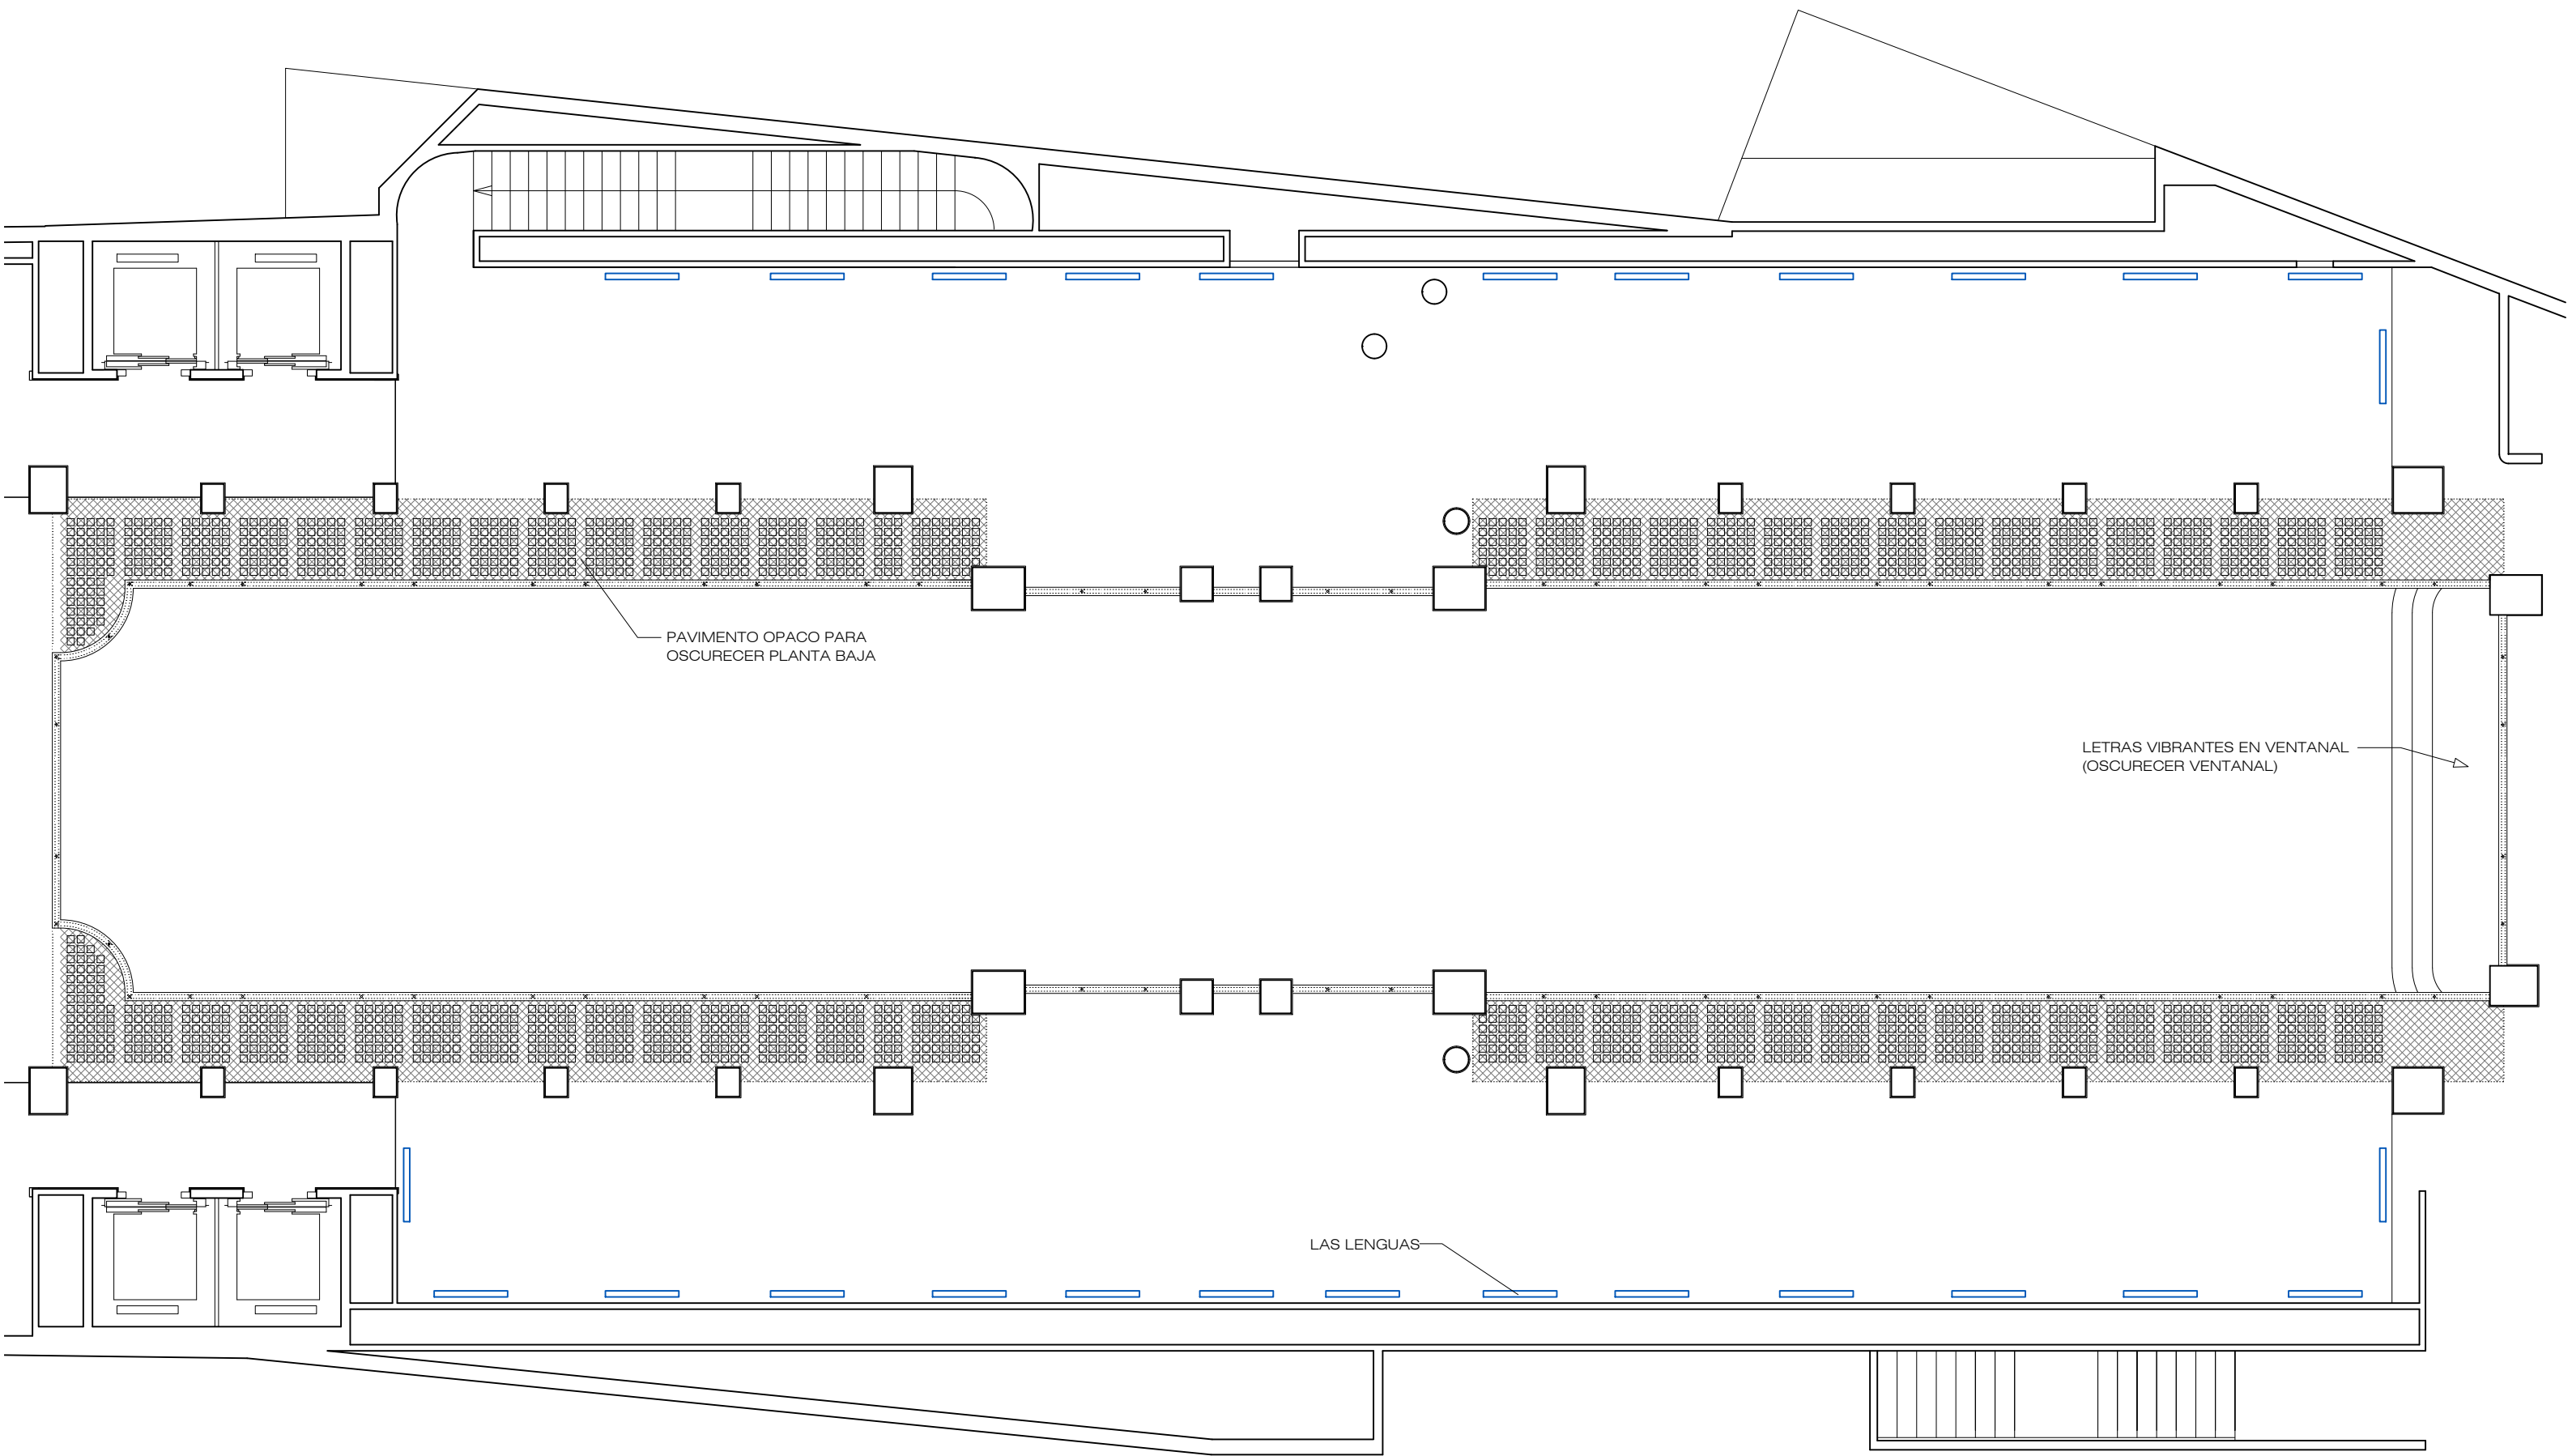

COMUNIDAD DE MADRID. SALA DE EXPOSICION ALCALA 31  
PLANTA ALTA

diseño y dirección de montaje  
ESTADO REFORMADO

escala 1/100  
EXPOSICION EVA LOOTZ  
ARQUITECTO: MARCOS CORRALES LANTERO

A04

JUNIO 2023



COMUNIDAD DE MADRID. SALA DE EXPOSICION ALCALA 31  
SECCION LONGITUDINAL 1

diseño y dirección de montaje  
ESTADO REFORMADO

escala 1/100  
EXPOSICION EVA LOOTZ  
ARQUITECTO: MARCOS CORRALES LANTERO

A05

JUNIO 2023




COMUNIDAD DE MADRID. SALA DE EXPOSICION ALCALA 31  
SECCION LONGITUDINAL 2

diseño y dirección de montaje  
ESTADO REFORMADO


escala 1/100  
EXPOSICION EVA LOOTZ  
ARQUITECTO: MARCOS CORRALES LANTERO

A06

JUNIO 2023

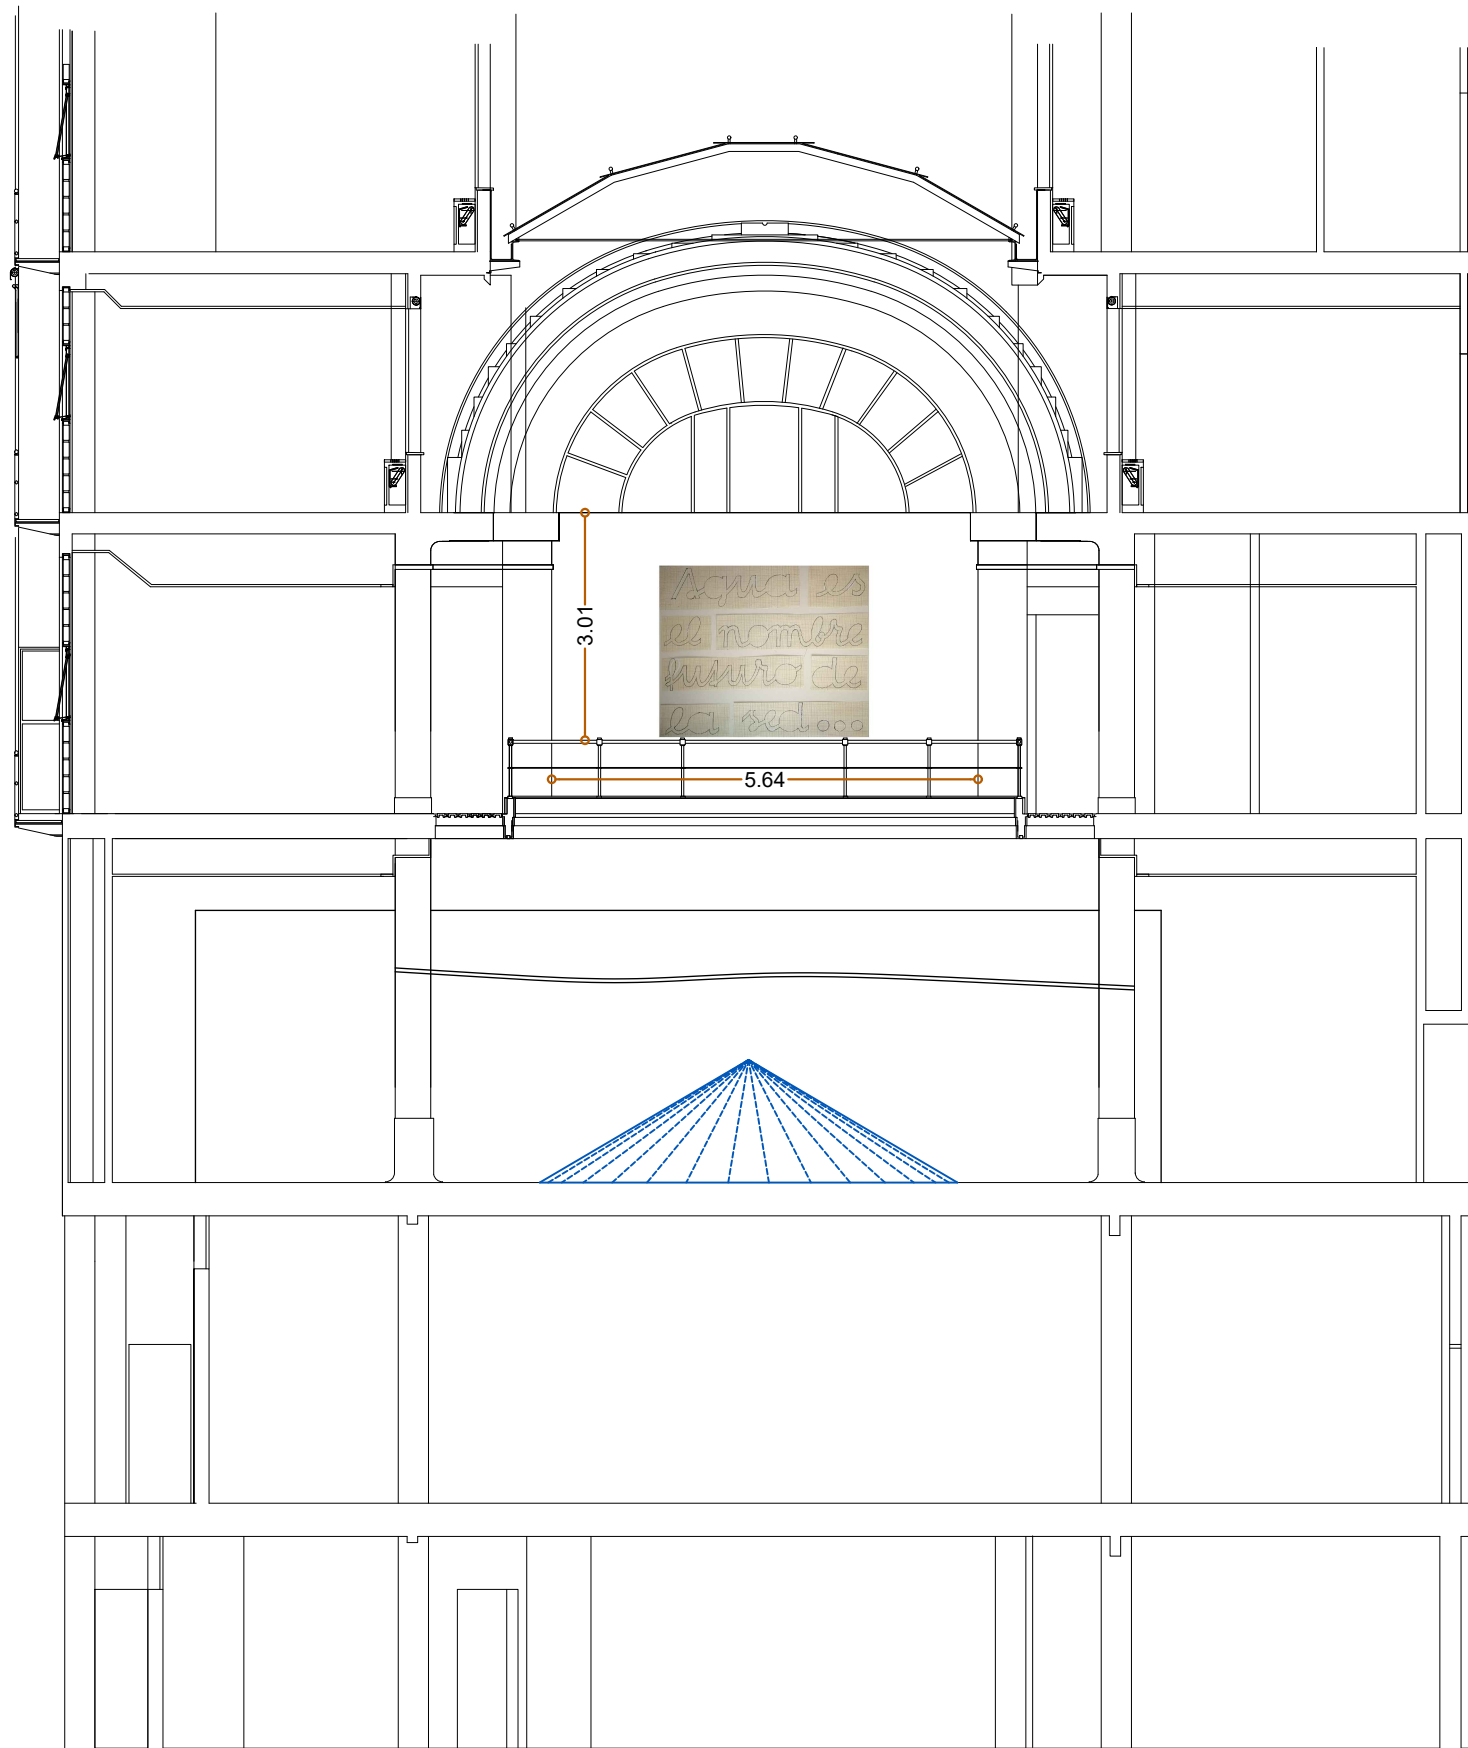

sección AA'

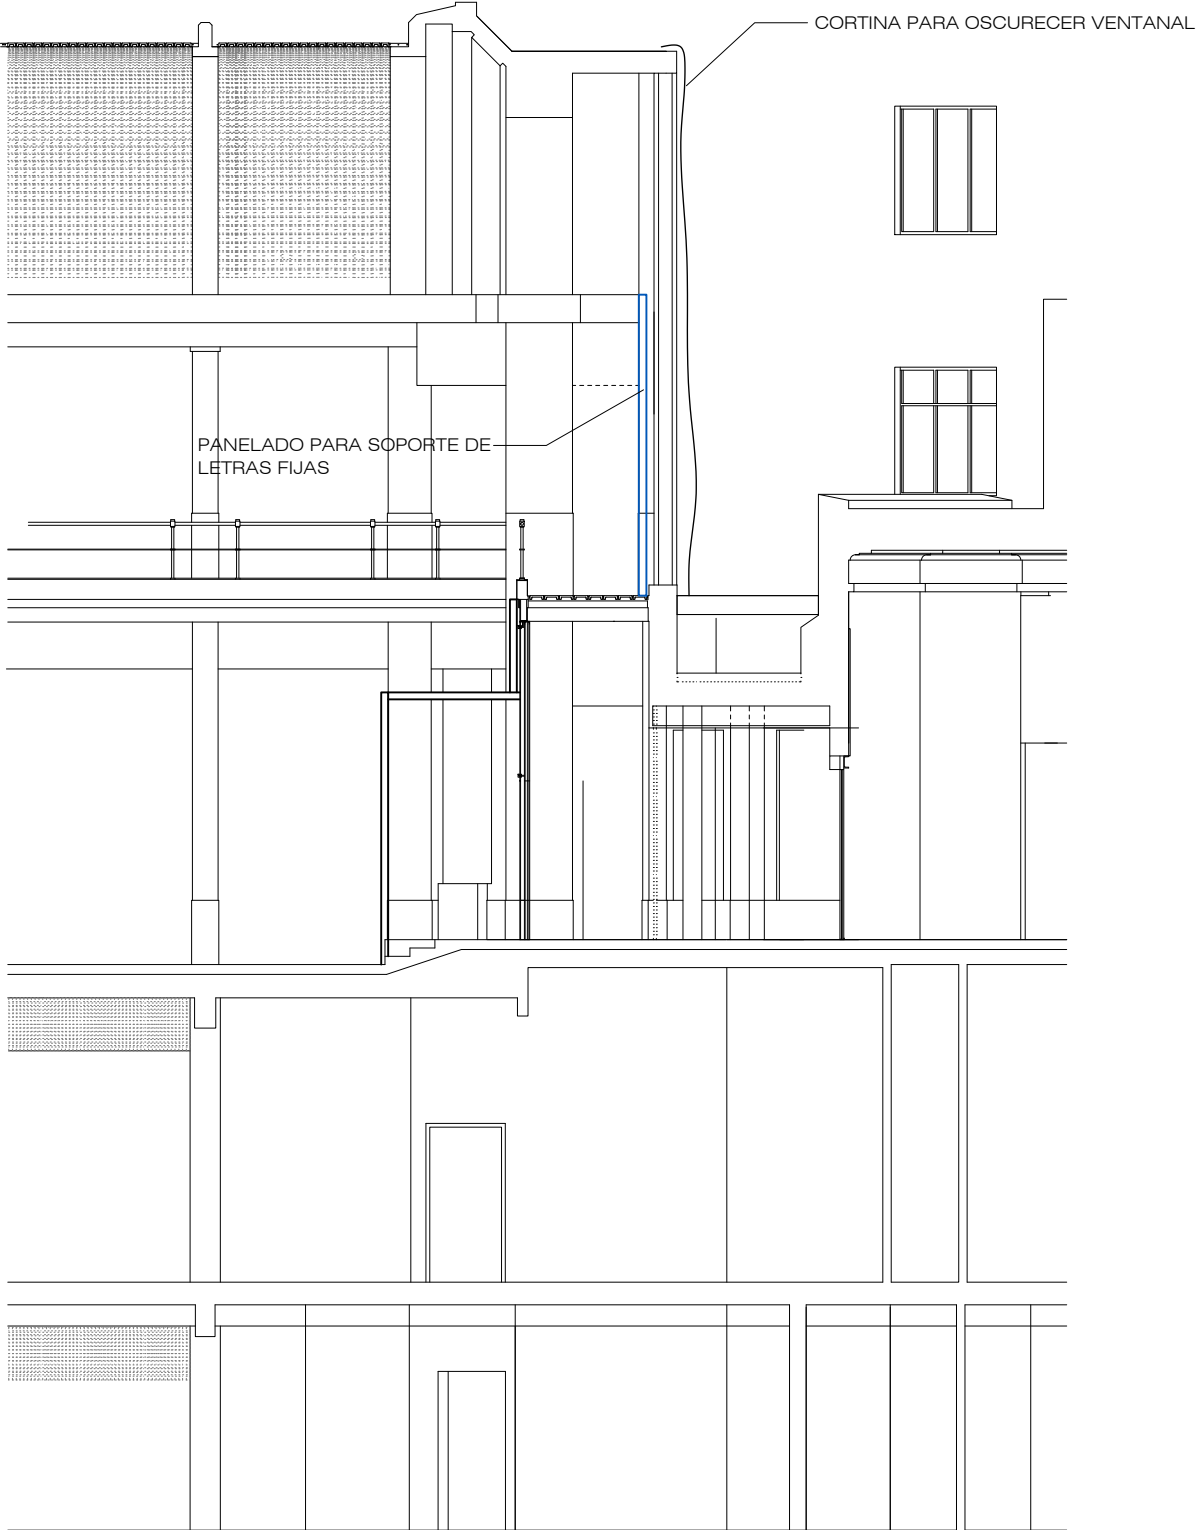

COMUNIDAD DE MADRID. SALA DE EXPOSICION ALCALA 31  
SECCION LONGITUDINAL Y TRANSVERSAL


diseño y dirección de montaje  
ESTADO REFORMADO

escala 1/100  
EXPOSICION EVA LOOTZ  
ARQUITECTO: MARCOS CORRALES LANTERO

A07

JUNIO 2023



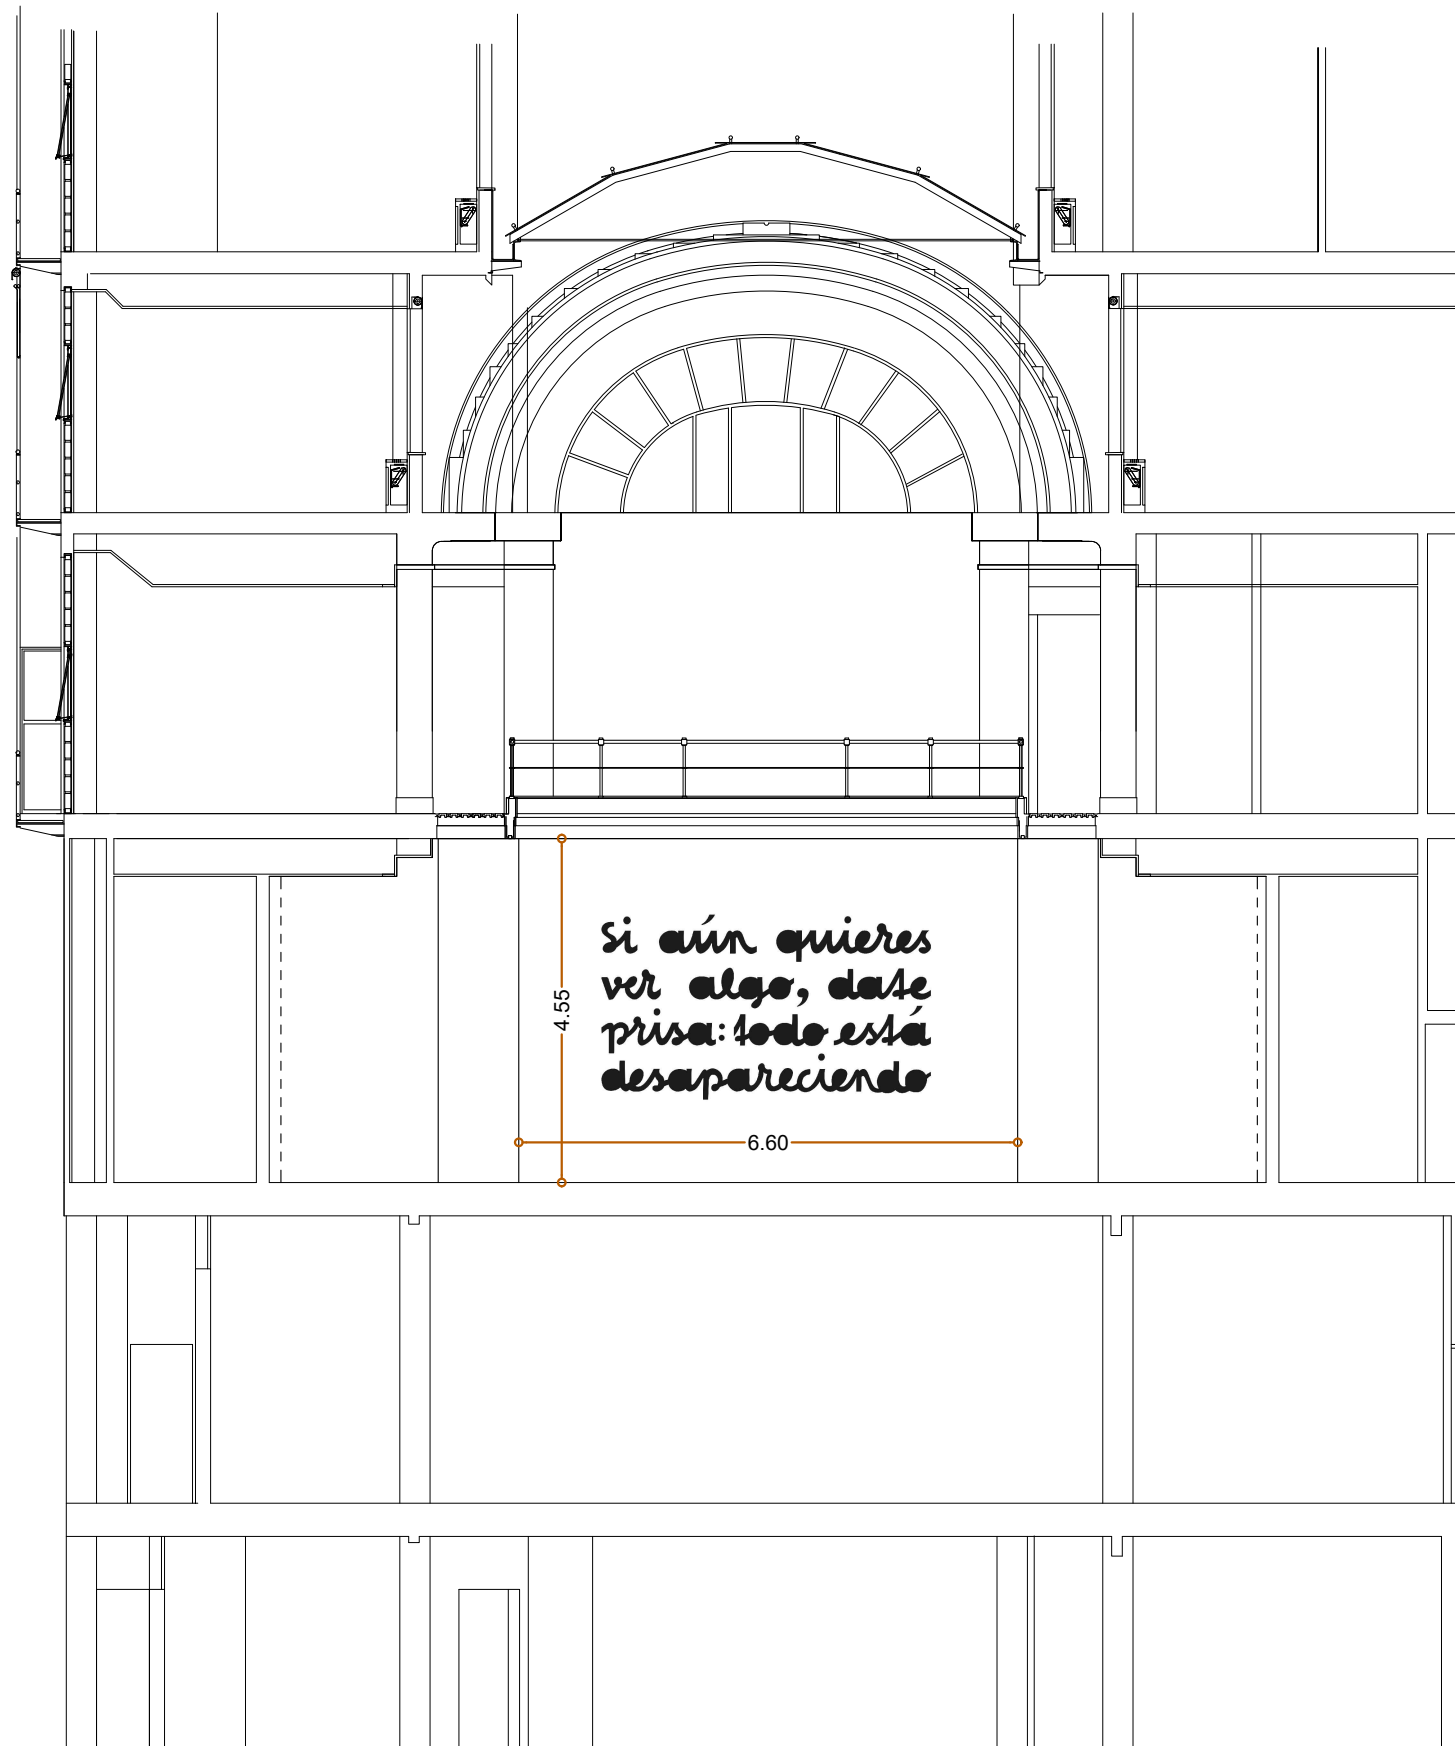

sección BB'


COMUNIDAD DE MADRID. SALA DE EXPOSICION ALCALA 31  
ALZADO ENTRADA




diseño y dirección de montaje  
ESTADO REFORMADO


escala 1/100  
EXPOSICION EVA LOOTZ  
ARQUITECTO: MARCOS CORRALES LANTERO

A08

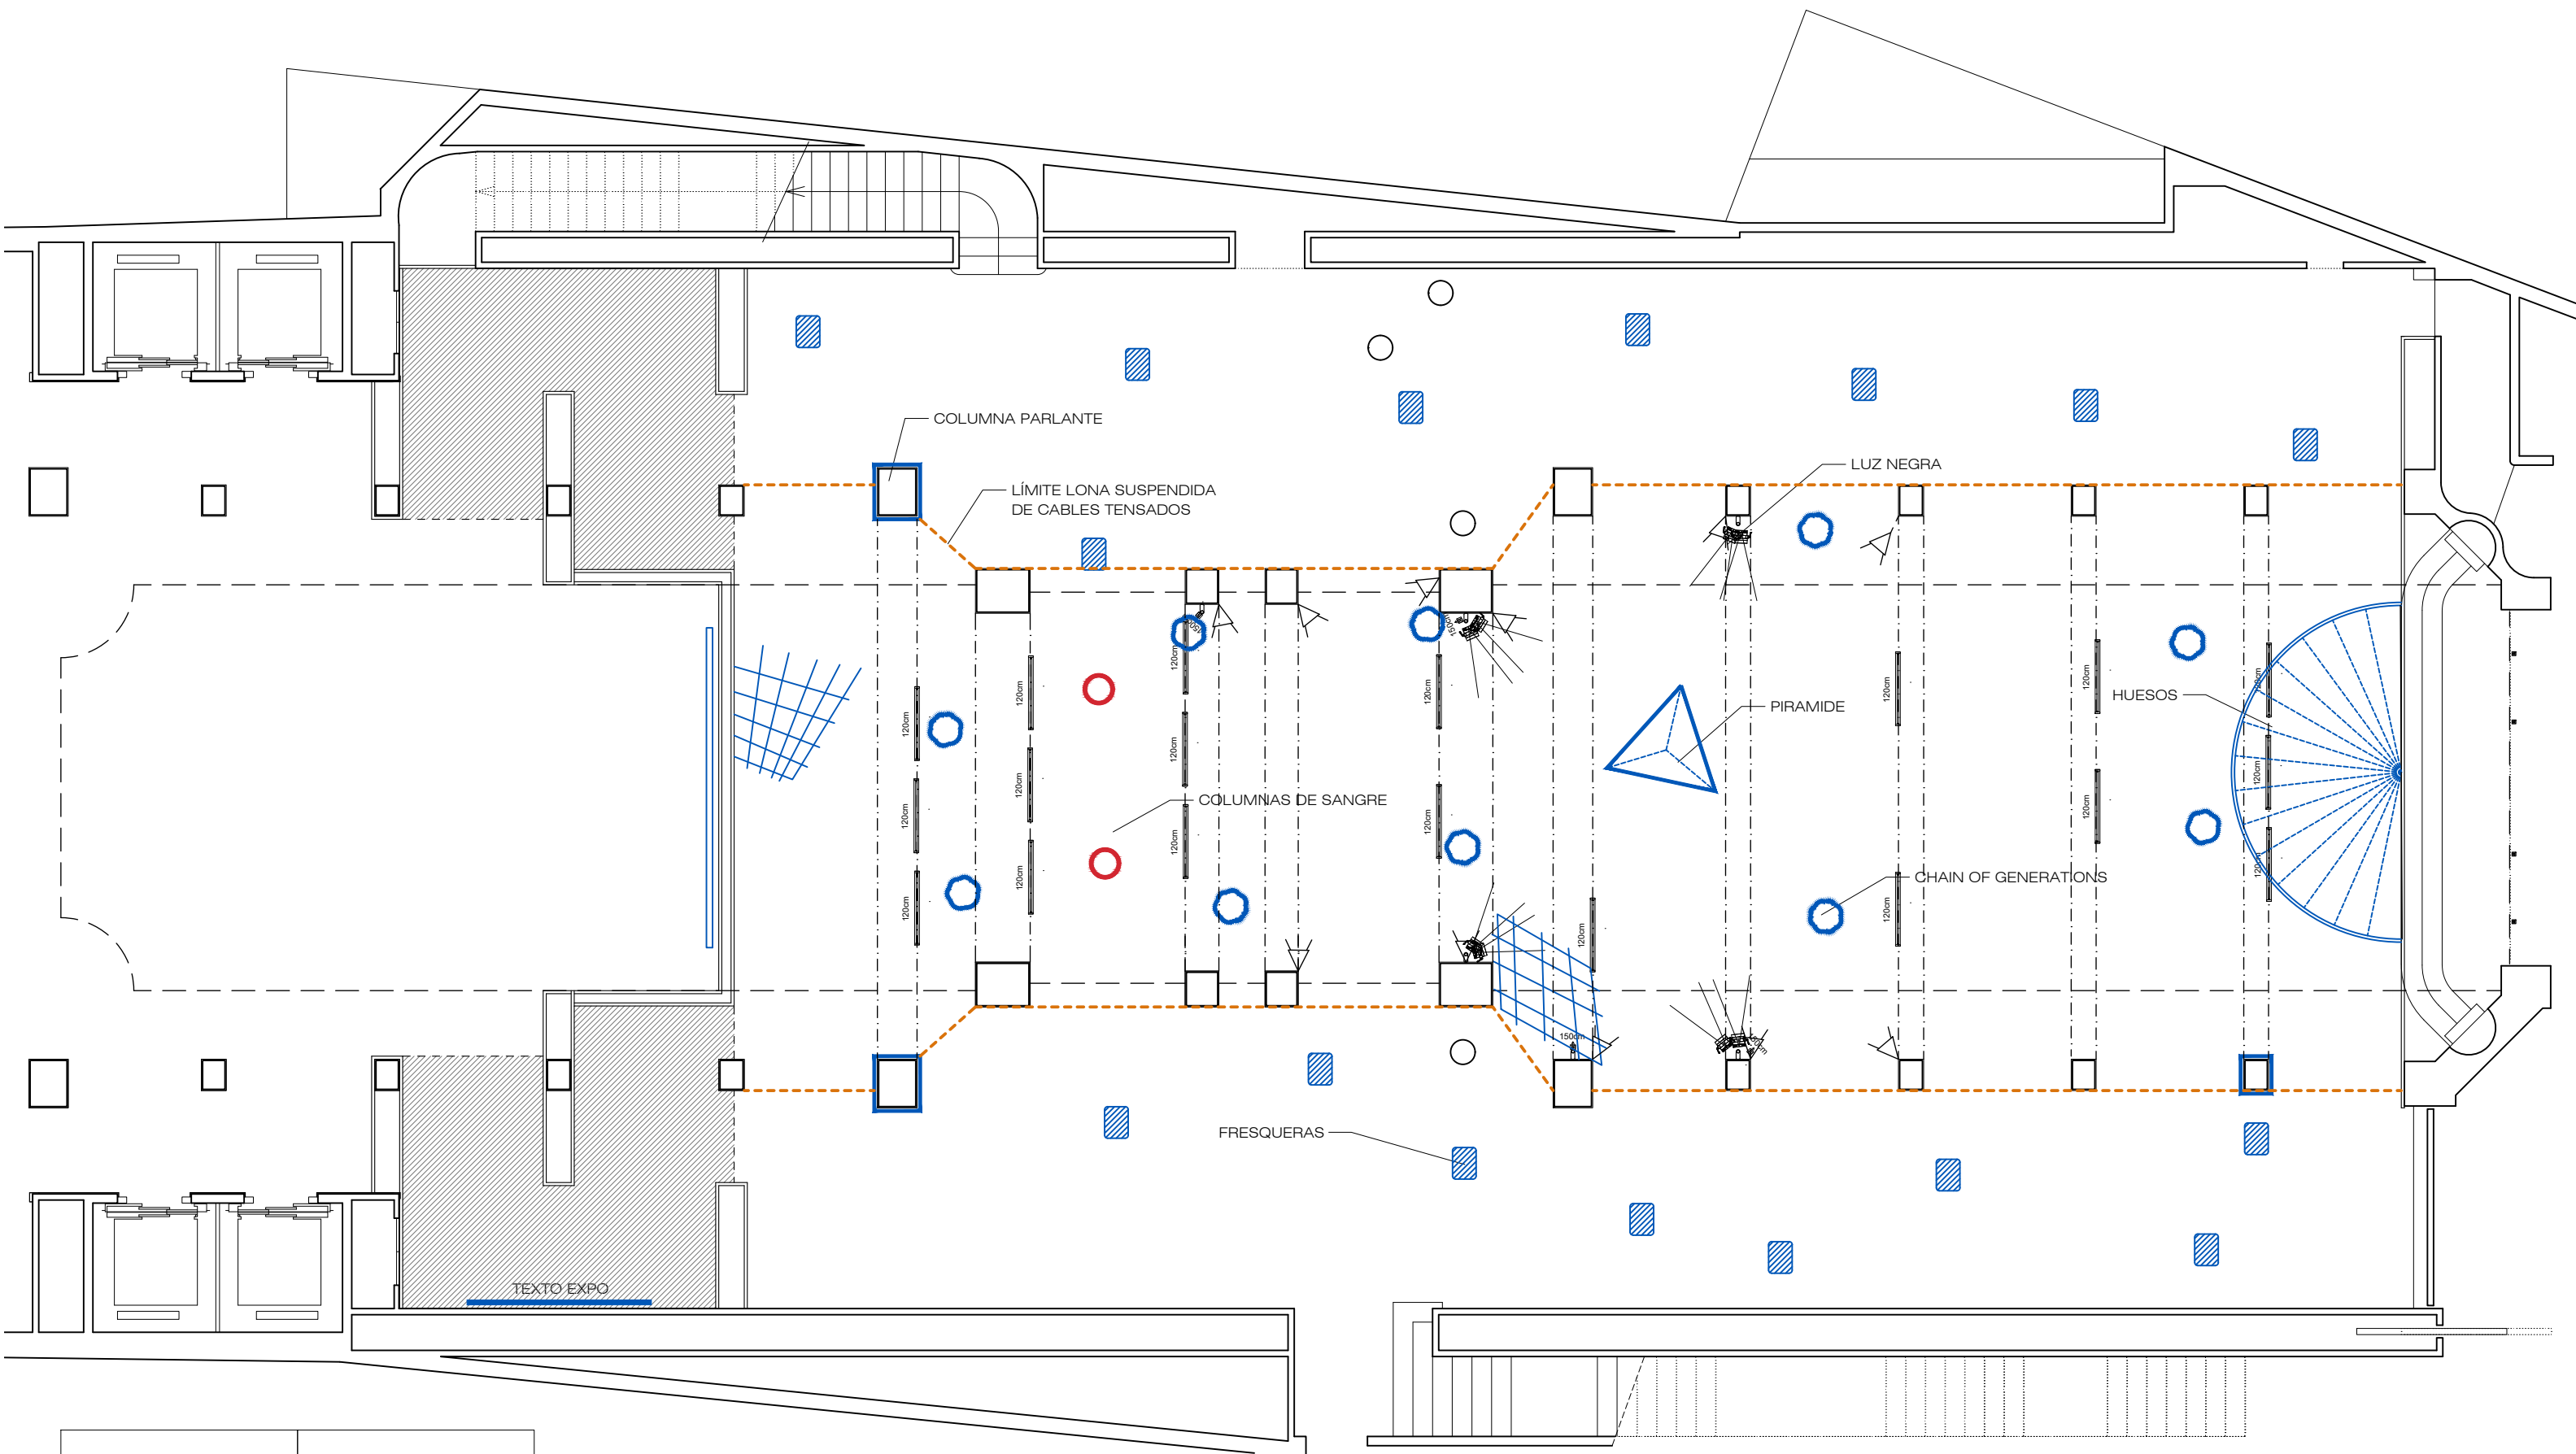JUNIO 2023

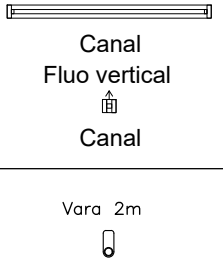

<p>Fluo 120cm</p>  <p>Canal Fluo vertical Canal</p> <p>Vara 2m</p>	<p>FOCOS DE BARRA: Martin Rush Par 4 UV</p>  <p>Martin Rush Par 4 UV</p> <p>FLUO FRESQUERA:</p> 
---	--

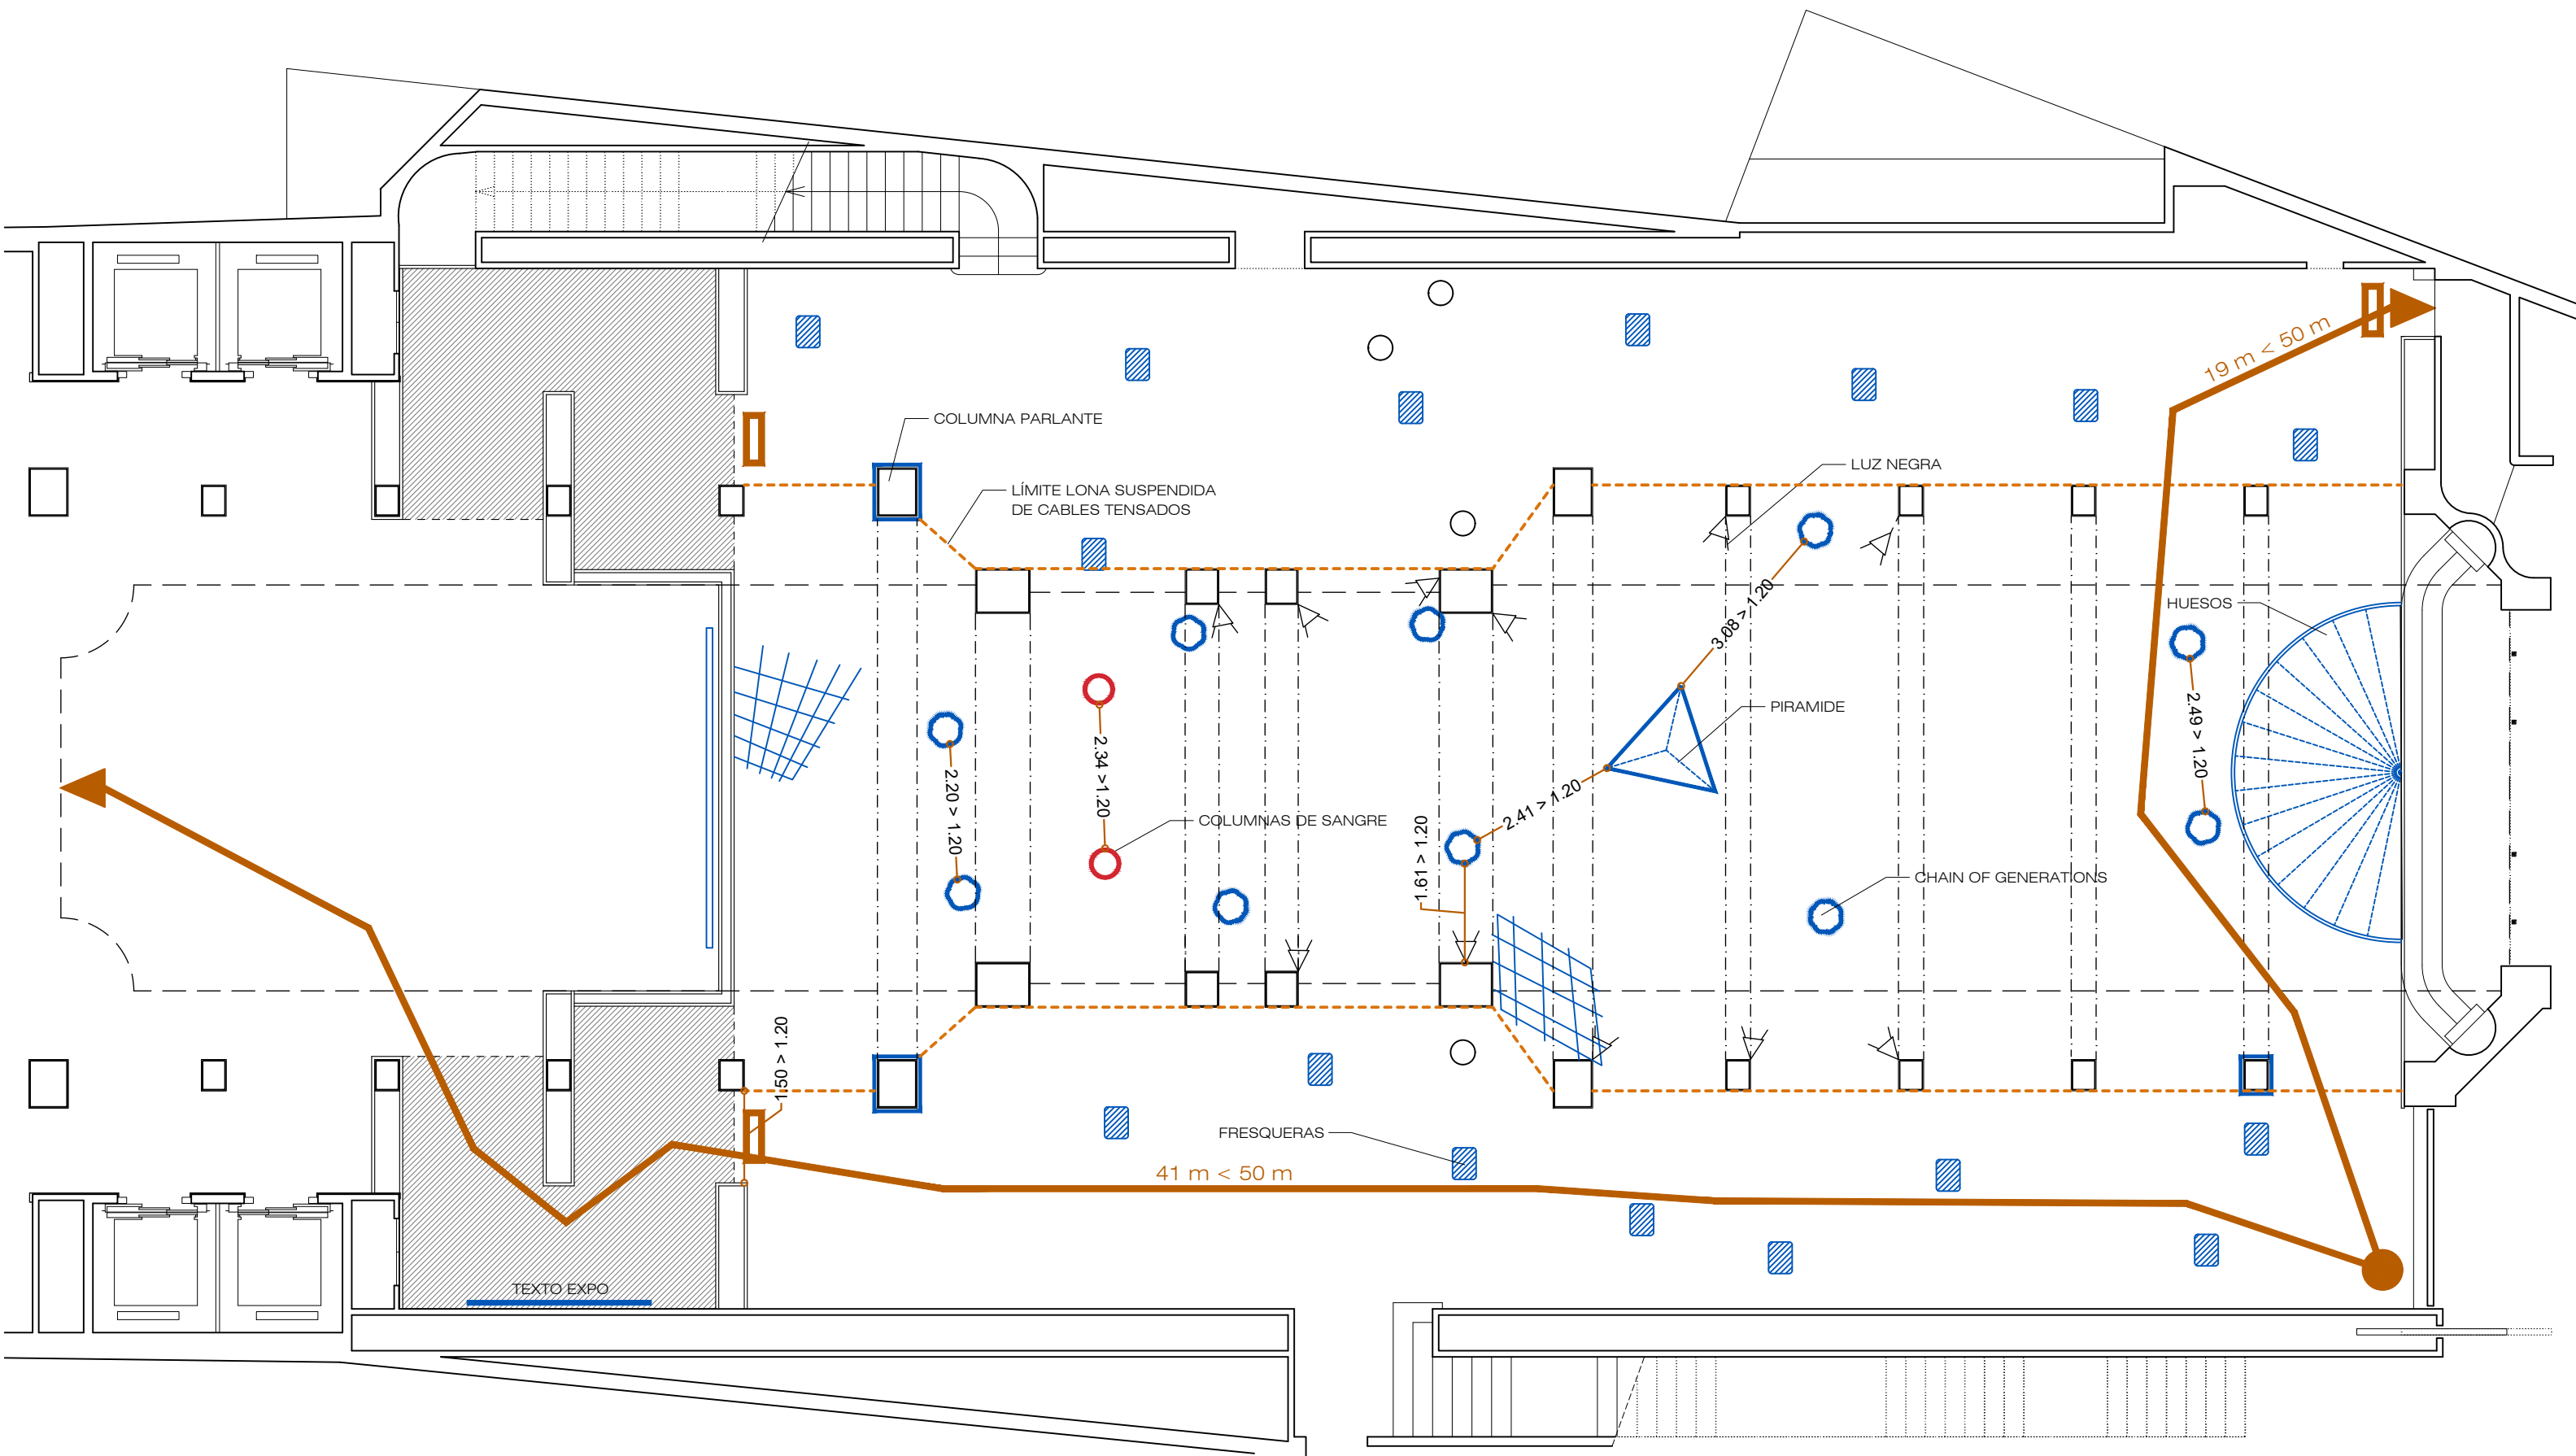


- ALUMBRADO DE EMERGENCIA
- ORIGEN DE EVACUACIÓN

COMUNIDAD DE MADRID. SALA DE EXPOSICION ALCALA 31  
PLANTA BAJA

diseño y dirección de montaje  
EVACUACIÓN Y EMERGENCIAS  
escala 1/100  
EXPOSICION EVA LOOTZ  
ARQUITECTO: MARCOS CORRALES LANTERO

A10

JUNIO 2023

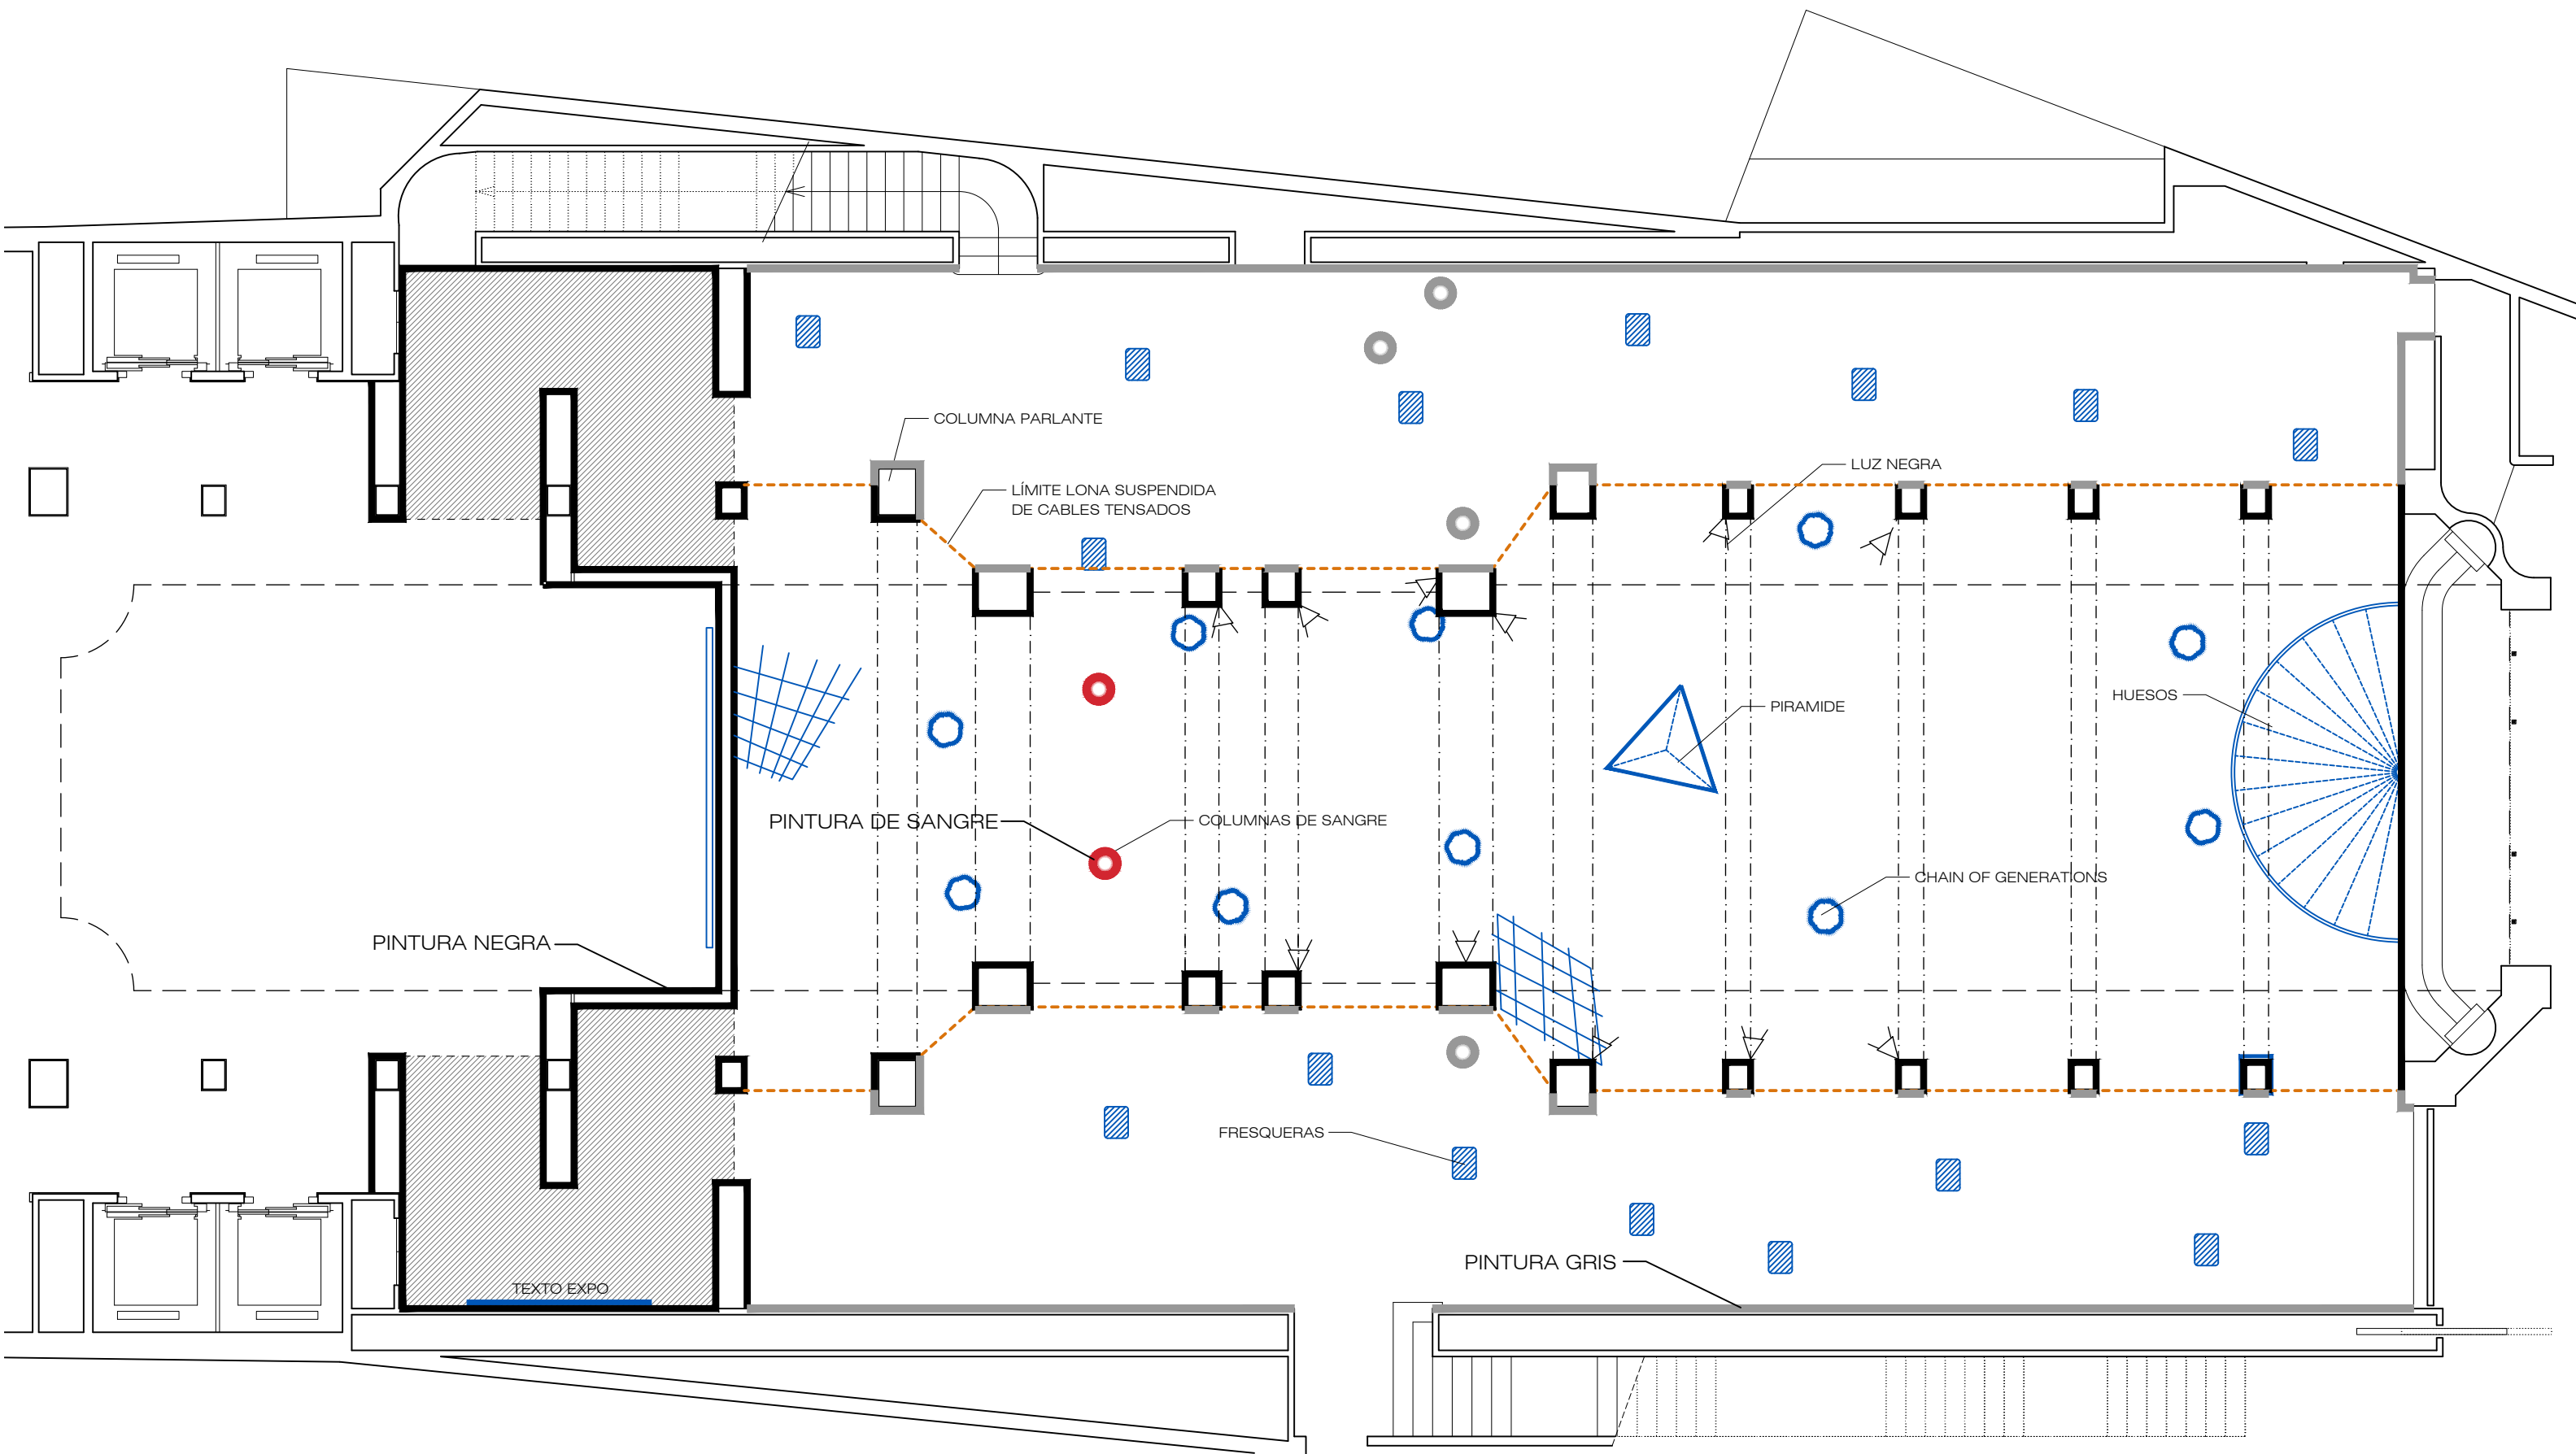

- PINTURA NEGRA
- PINTURA GRIS
- PINTURA ROJA
- PINTURA DE SANGRE
- OBRAS


COMUNIDAD DE MADRID. SALA DE EXPOSICION ALCALA 31  
PLANTA BAJA

diseño y dirección de montaje  
PINTURA PAREDES

escala 1/100  
EXPOSICION EVA LOOTZ  
ARQUITECTO: MARCOS CORRALES LANTERO

A11

JUNIO 2023

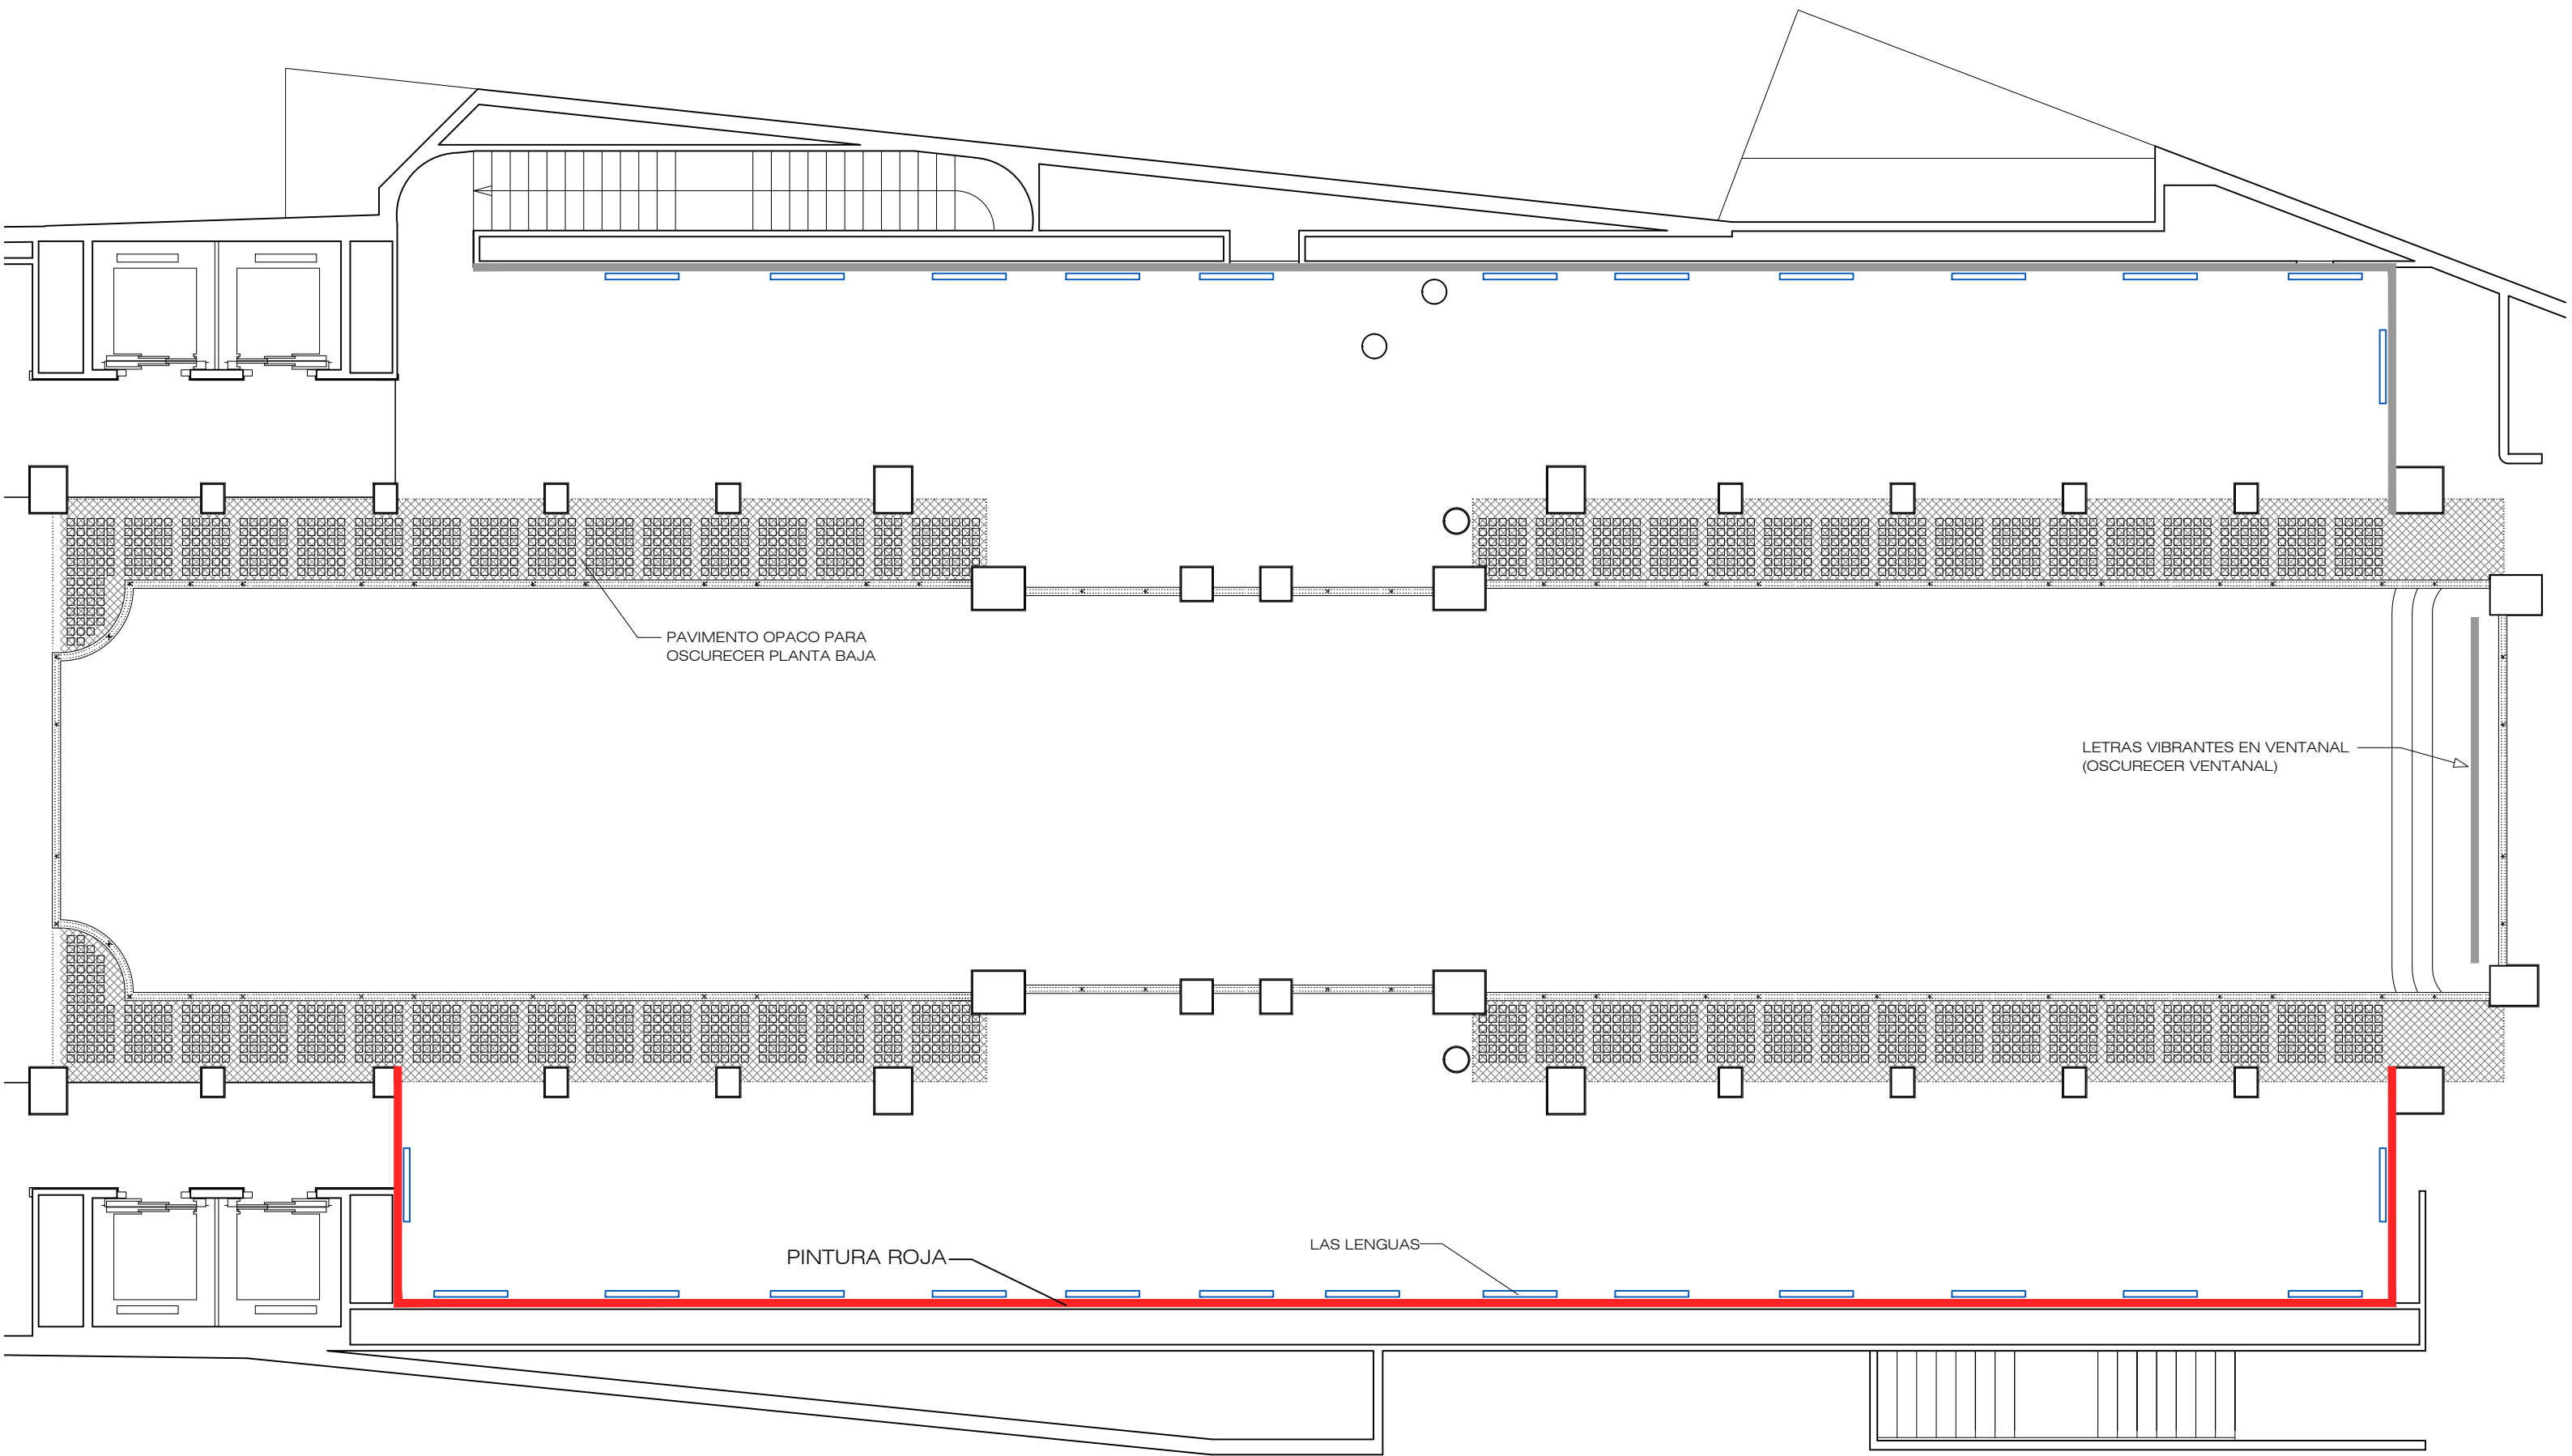

- PINTURA NEGRA
- PINTURA GRIS
- PINTURA ROJA
- PINTURA DE SANGRE
- OBRAS

COMUNIDAD DE MADRID. SALA DE EXPOSICION ALCALA 31  
PLANTA ALTA


diseño y dirección de montaje  
PINTURA PAREDES

escala 1/100  
EXPOSICION EVA LOOTZ  
ARQUITECTO: MARCOS CORRALES LANTERO


A12

JUNIO 2023

Panel ligero de DM ignífugo de 5'60 x 4'00 metros formado por módulos de 1'40 x 1'33 con listones de madera de 6 x 6 cms en el perímetro exterior y de 6 x 3 cms en el interior con agujero pasante, según plano, para paso de cables para su colgado.  
Los diferentes módulos se atornillarán entre si in situ.

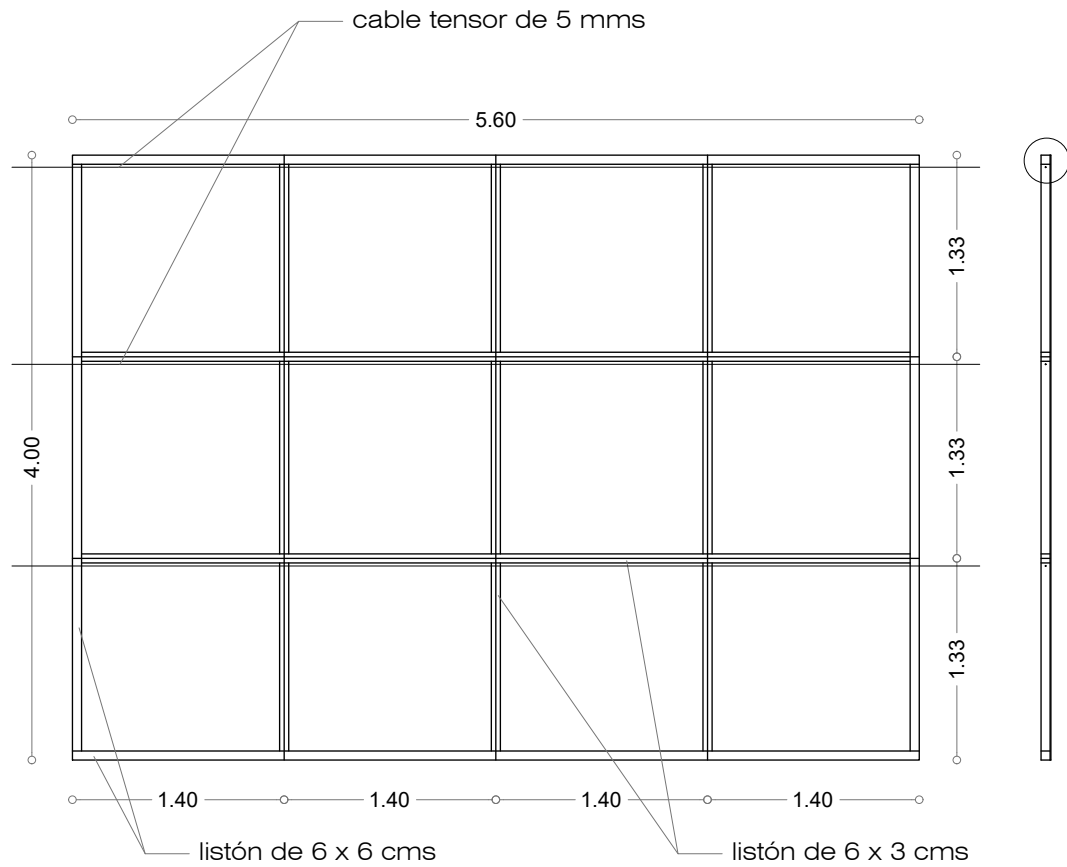

detalle agujero pasante para colgado

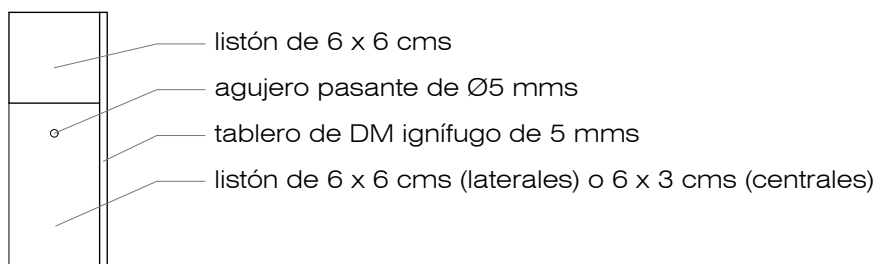

detalle unión atornillada entre módulos

