




Ayuntamiento de Madrid

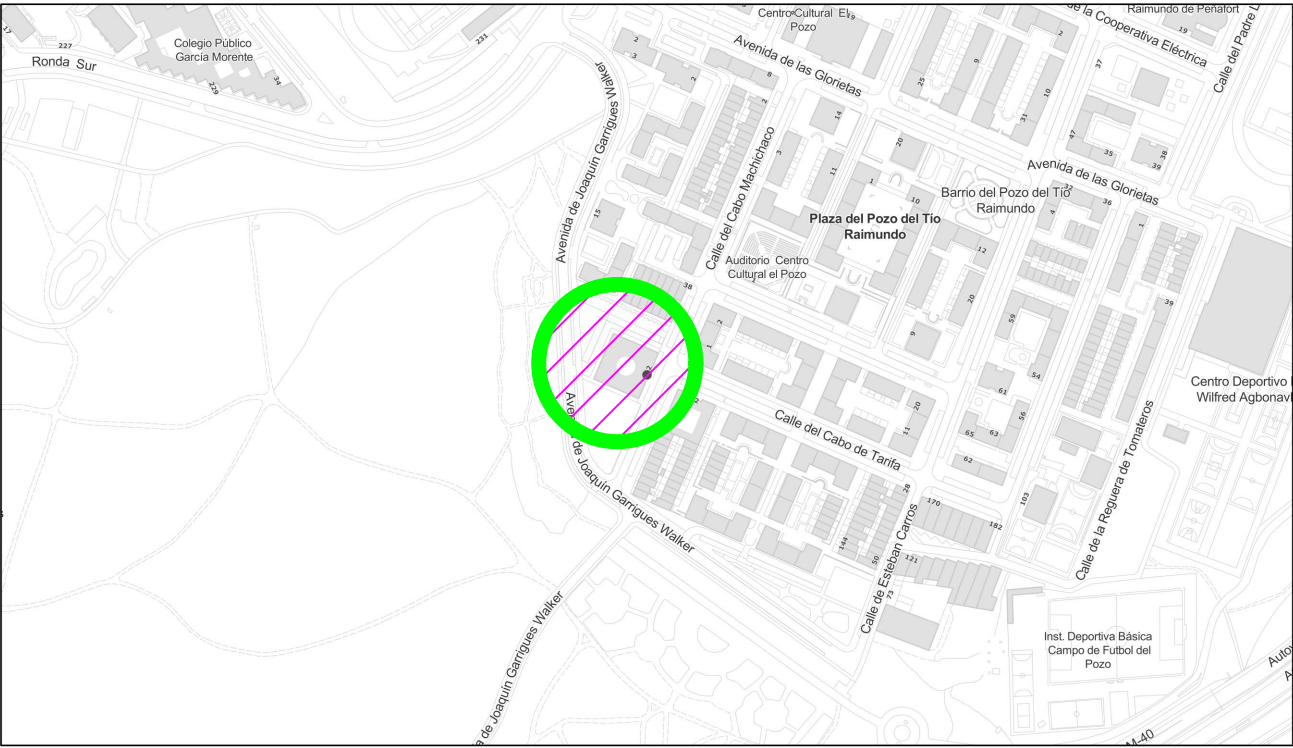

April 14, 2022

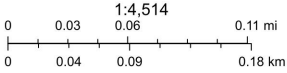

Ayuntamiento de Madrid

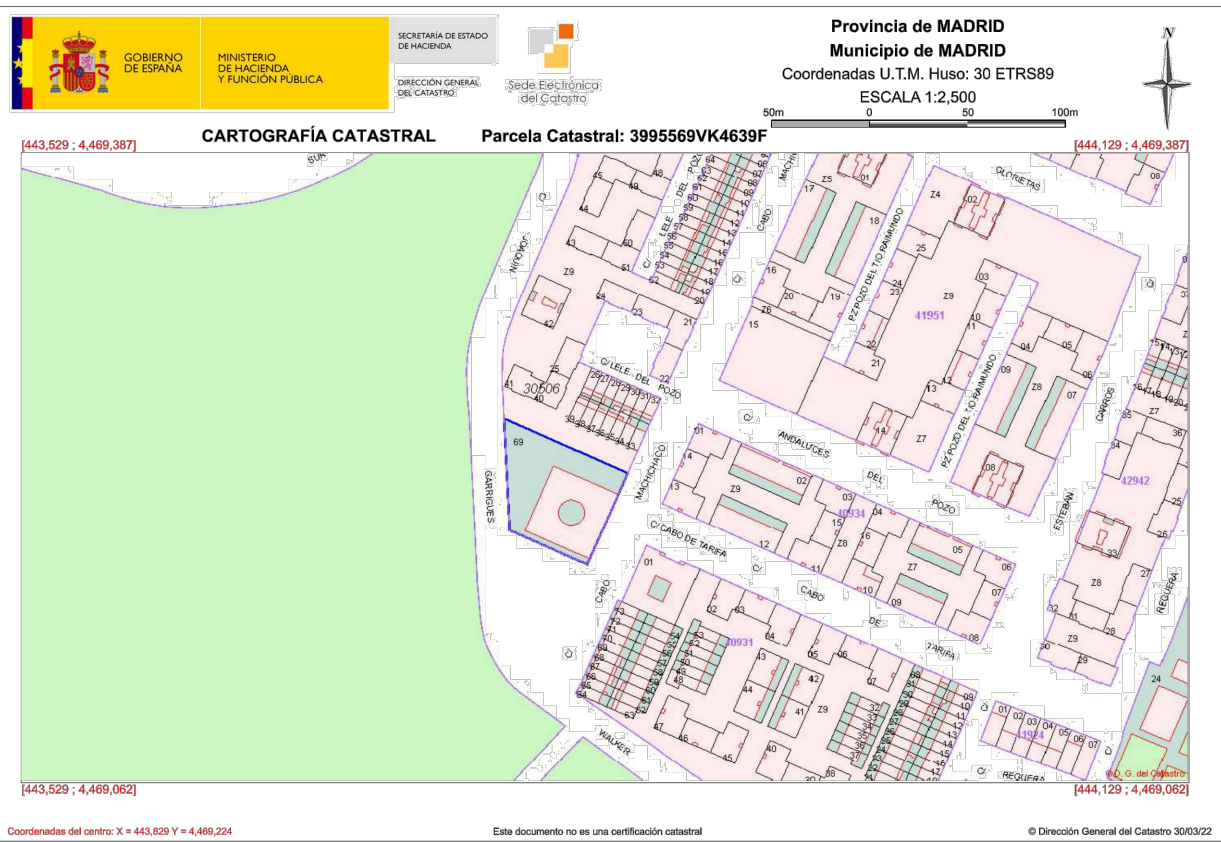

EMPLAZAMIENTO

PLANO DE SITUACION

DATOS DESCRIPTIVOS DEL INMUEBLE

Referencia catastral	3995569VK4639F0001TE  
Localización	CL CABO MACHICHACO 62 28053 MADRID (MADRID)
Clase	Urbano
Uso principal	Sanidad,Benefic
Superficie construida 	2.400 m ²
Año construcción	1998

PARCELA CATASTRAL

Parcela construida sin división horizontal

Localización	CL CABO MACHICHACO 62 MADRID (MADRID)
Superficie gráfica	2.933 m ²



CONSTRUCCIÓN

Uso principal	Escalera	Planta	Puerta	Superficie m ²	Tipo Reforma	Fecha Reforma
SANIDAD	1	00	01	1.200		
SANIDAD	1	01	01	1.200		

 ¿Cómo se pueden obtener datos protegidos/habitaridad y valor catastral de los inmuebles y certificados telemáticos de los mismos?

DATOS CATASTRALES

PLANTA DEL EDIFICIO

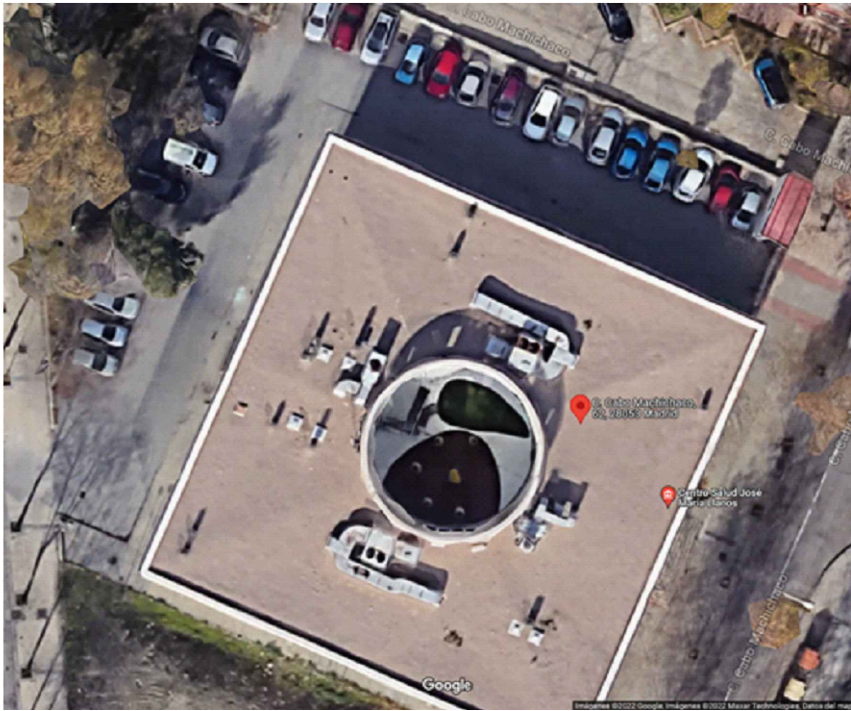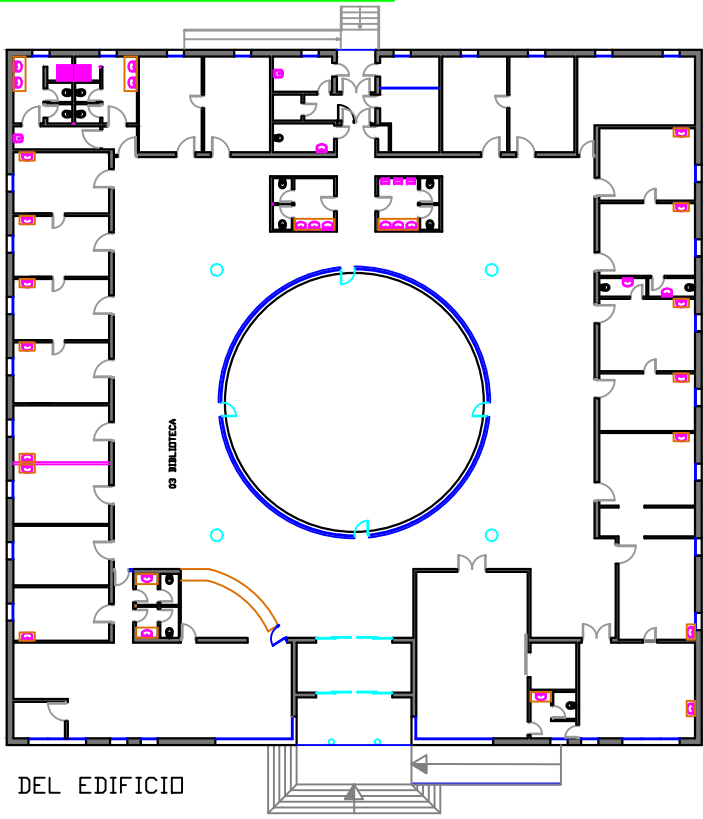

VISTA AEREA



PROYECTO CERRAMIENTO PERIMETRALCON CERRAJERIA METALICA DEL CENTRO DE SALUD JOSE MARIA LLANOS EN CALLE CABO DE MACHICHACO Nº 62 DE VALLECAS (MADRID)

PROPIEDAD SERVICIO MADRILEÑO DE SALUD. COMUNIDAD DE MADRID

PLANO SITUACION Y EMPLAZAMIENTO


ARQUITECTO JORGE CASTILLEJO GOMEZ

Nº PLANO A01

FECHA ABRIL 2022

ESCALA 1/100




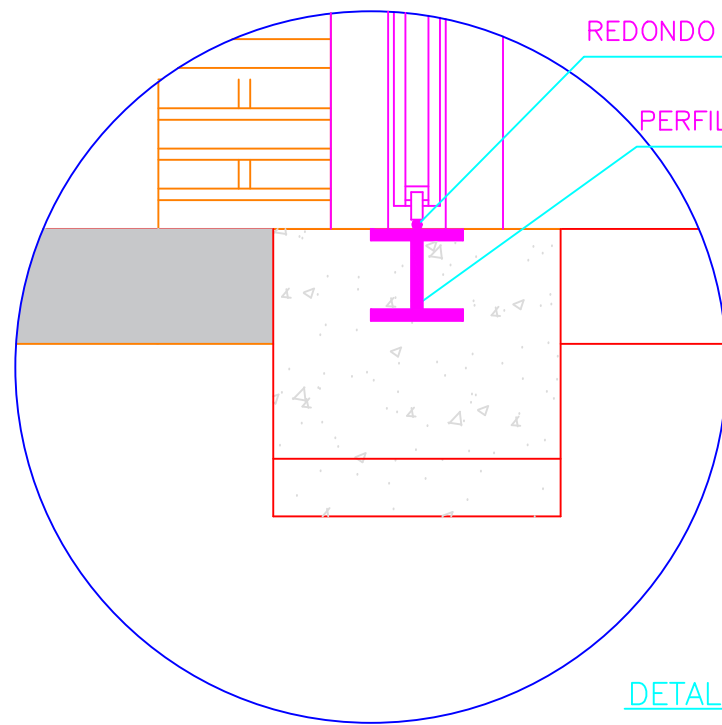

REDONDO MACIZO ACERO D= 20 MM

PERFIL HEB 160 EMPOTRADO


DETALLE 3

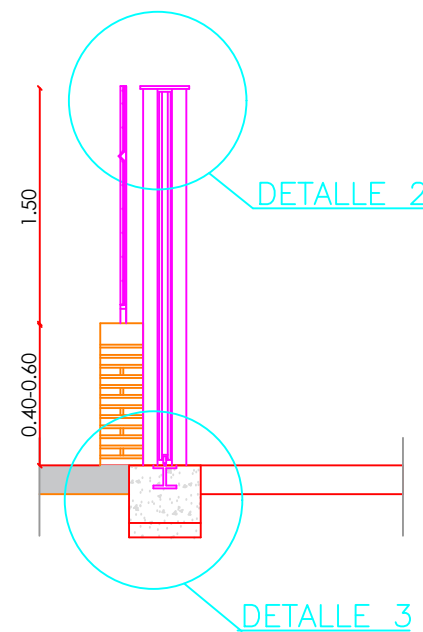

DETALLE 2

DETALLE 3

TUBO METALICO CIRCULAR DE ACERO d=100 mm
ANCLADO A PAVIMENTO CON REDONDOS DE ACERO
Y RESINA EPOXIDICA HASTA FIRME CADA 1.50 M

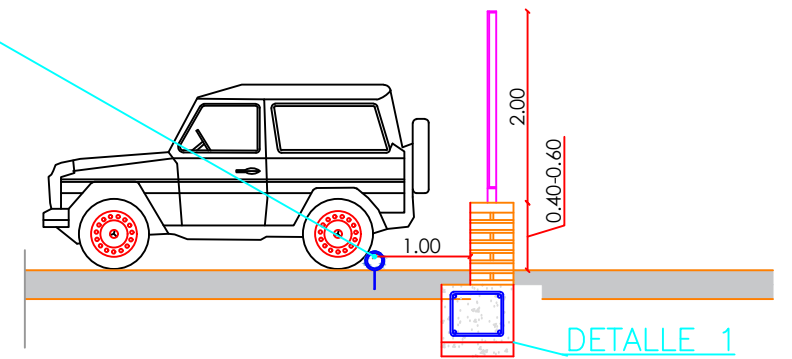

DETALLE 1


SECCION

ACCESO VEHICULOS Y PEATONAL


TUBO DE ACERO 100X100X4 mm

CERCO DE PUERTA DE BASTIDOR METALICO
TUBO RECTANGULAR 100X60X3 mm LACADO AL HORNO

CELOSIA TIPO CUADRICULA DE 1.5 MM FORMANDO
CUADRADILLOS DE 100X100X50 MM LACADA AL HORNO

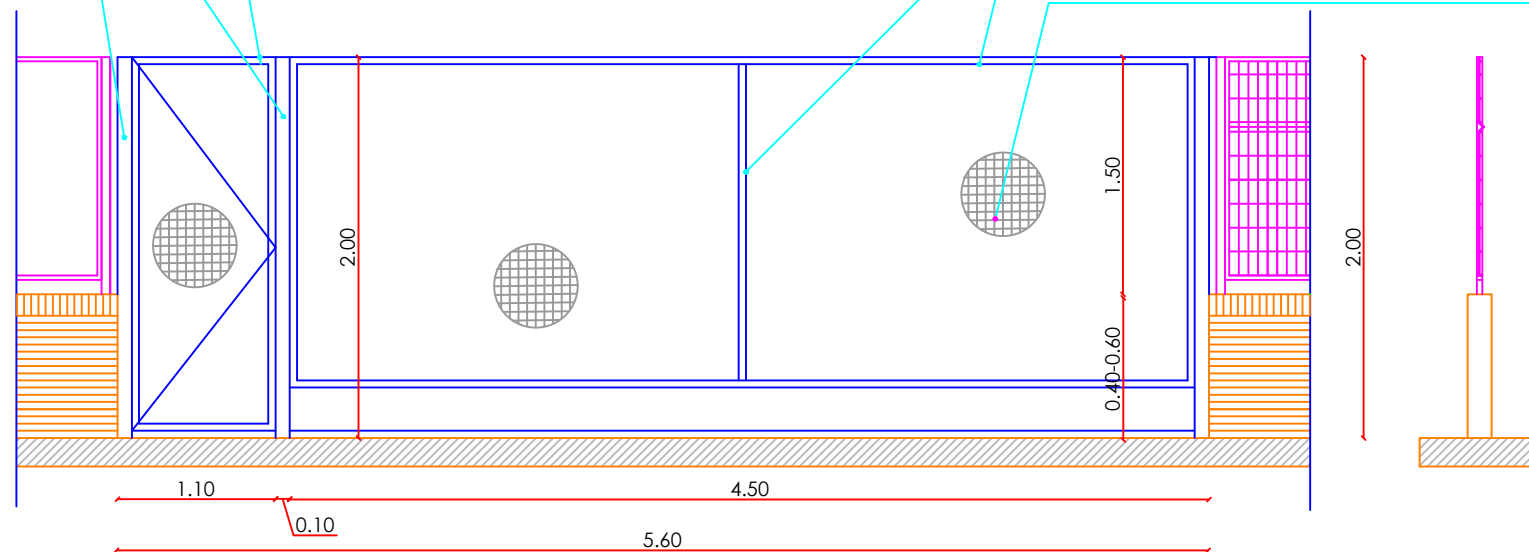


ALZADO ACCESO PEATONAL Y VEHICULOS

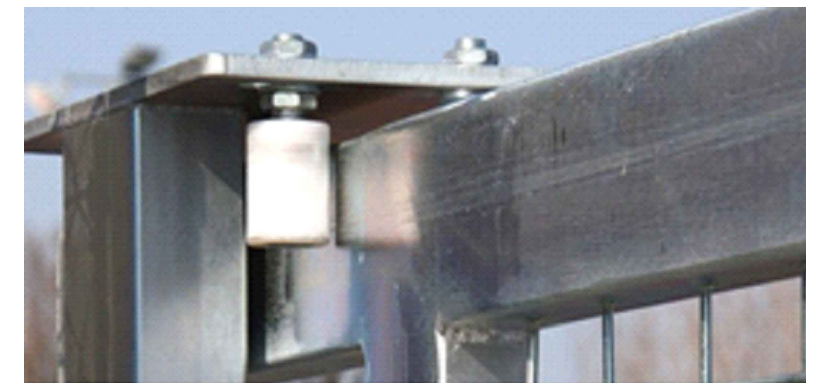

DETALLE 2



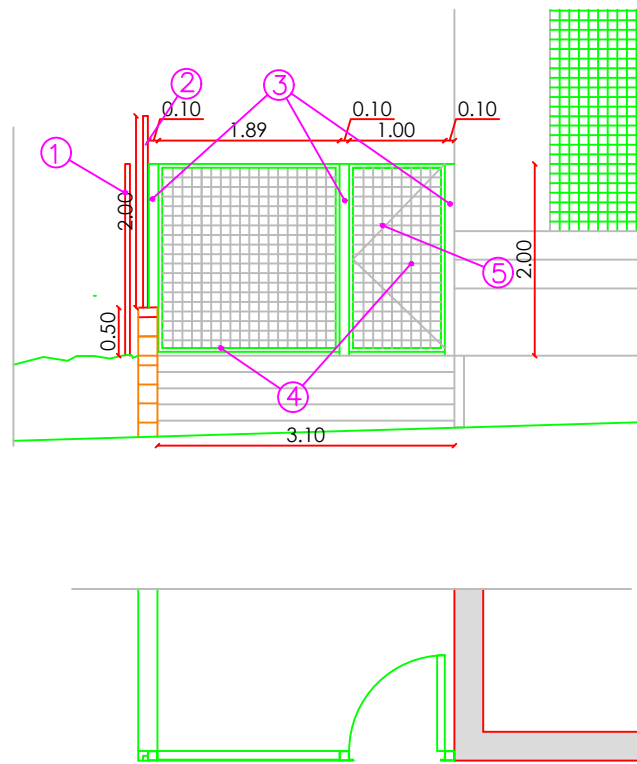


- ① VALLADO SIMPLE TORSION DE PARCELA COLINDANTE
- ② VALLADO MALLA ELECTROSOLDADA GALVANIZADA Y PLASTIFICADA EN COLOR CON POSTES CADA 2.50M
- ③ PILAR METALICO DE ACERO LACADO NEGRO 100X100X3.5 MM ANCLADO A CIMENTACION
- ④ MALLA CERRAMIENTO PLETINA EN CUADRICULA 100X100X1.5 MM SOBRE BASTIDOR METALICO 100X40X2 mm
- ⑤ PUERTA DE PASO DE 2000X1000 mm CON BASTIDOR METALICO PERIMETRAL 100X40X2 mm Y CERRADURA ANTIBANDALICA

ACCESO PASILLO IZQUIERDO




MALLA ELECTROSOLDADA GALVANIZADA Y PLASTIFICADA

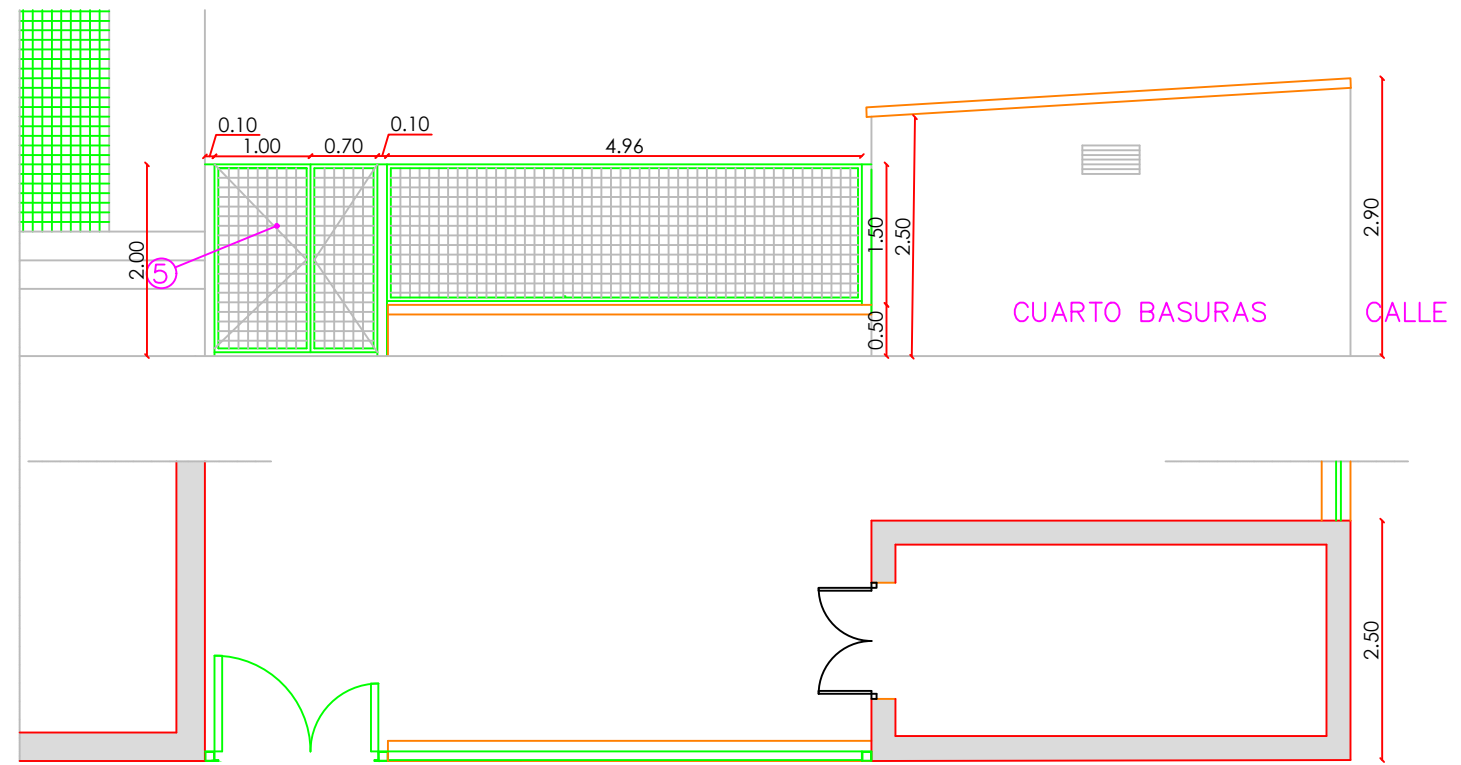


ACCESO PEATONAL A APARCAMIENTO Y CUARTO DE BASURAS





CERRAMIENTO VALLA TIPO TRAMEX 100X100X1.5 mm

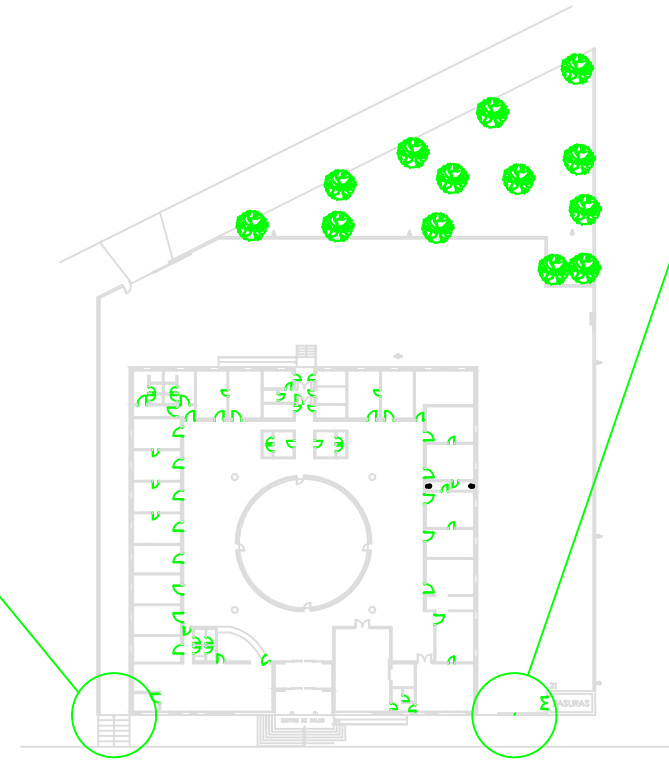


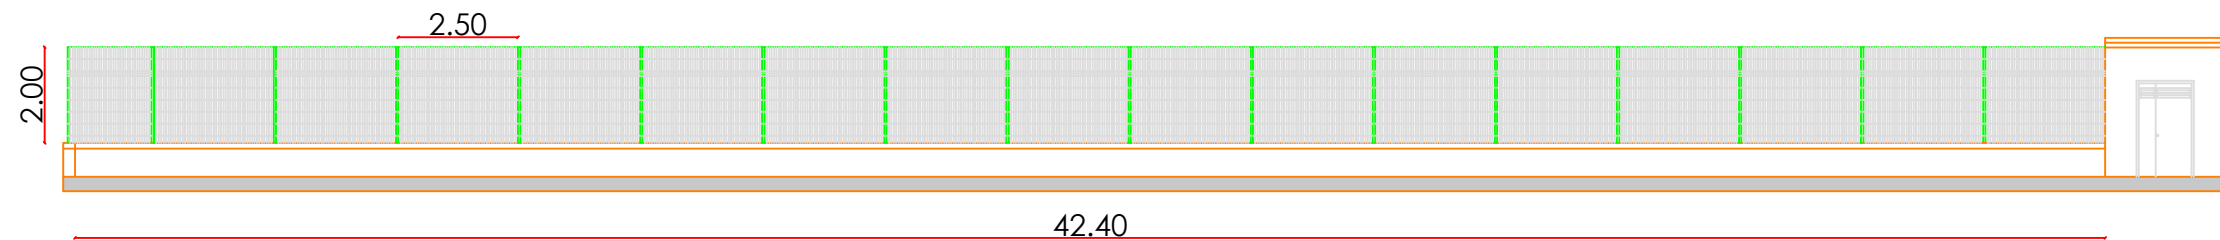



VALLADO LINDERO DERECHO V-1

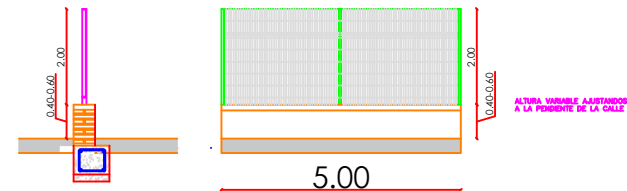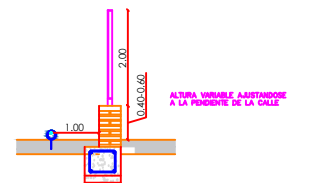


VALLADO LINDERO DERECHO V-3

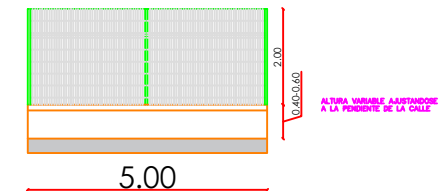


VALLADO LINDERO DERECHO V-2

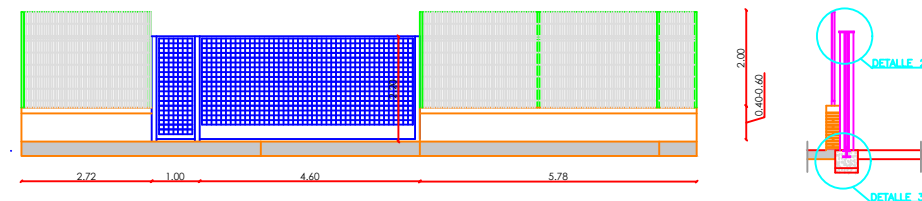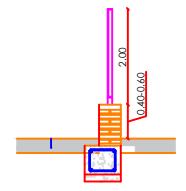


VALLADO ACCESO VEHICULOS V-5

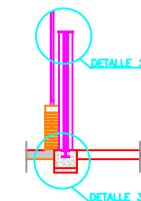


DETALLE 2

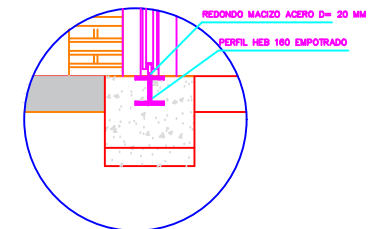

DETALLE 3

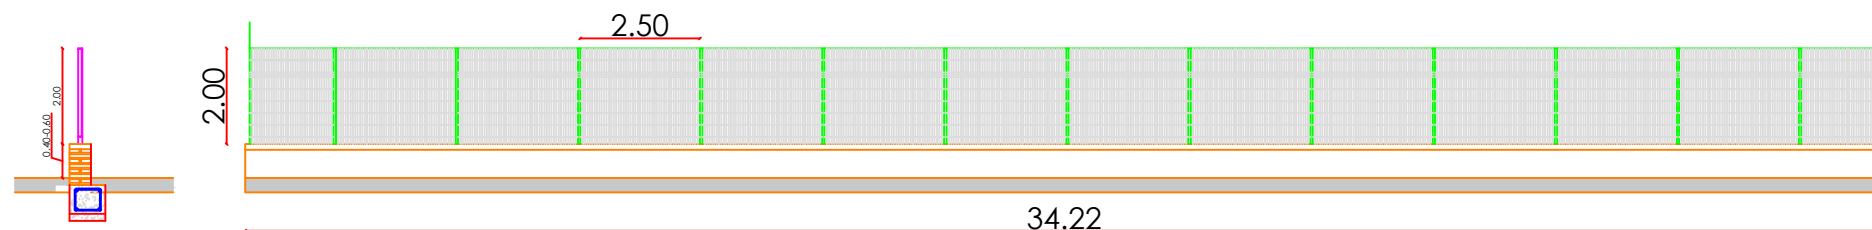

VALLADO ZONA AJARDINADA V-4

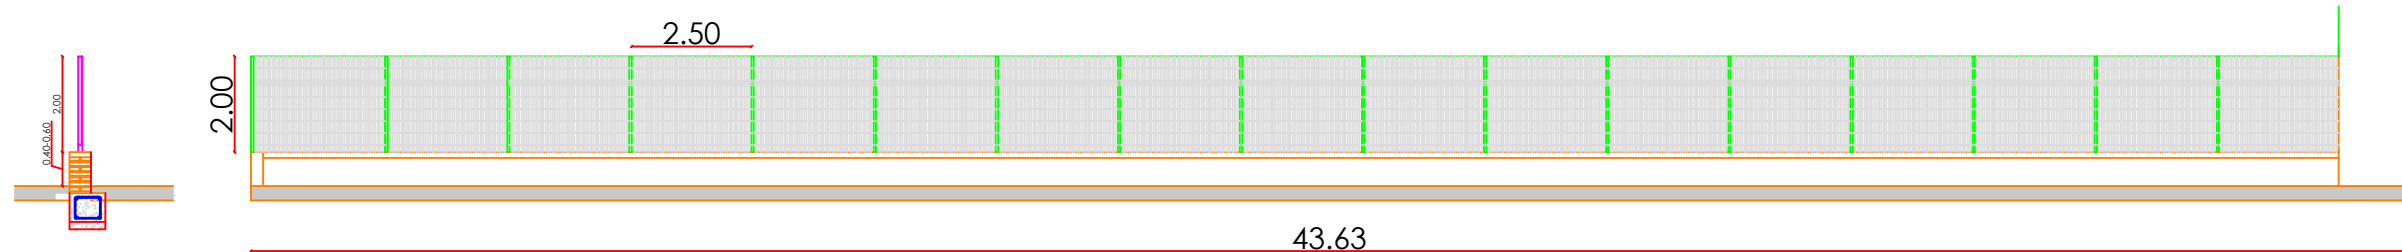

VALLADO PARCELA AYUNTAMIENTO V-6



MALLA ELECTROSOLDADA GALVANIZADA Y PLASTIFICADA

