






PLANTA BAJA

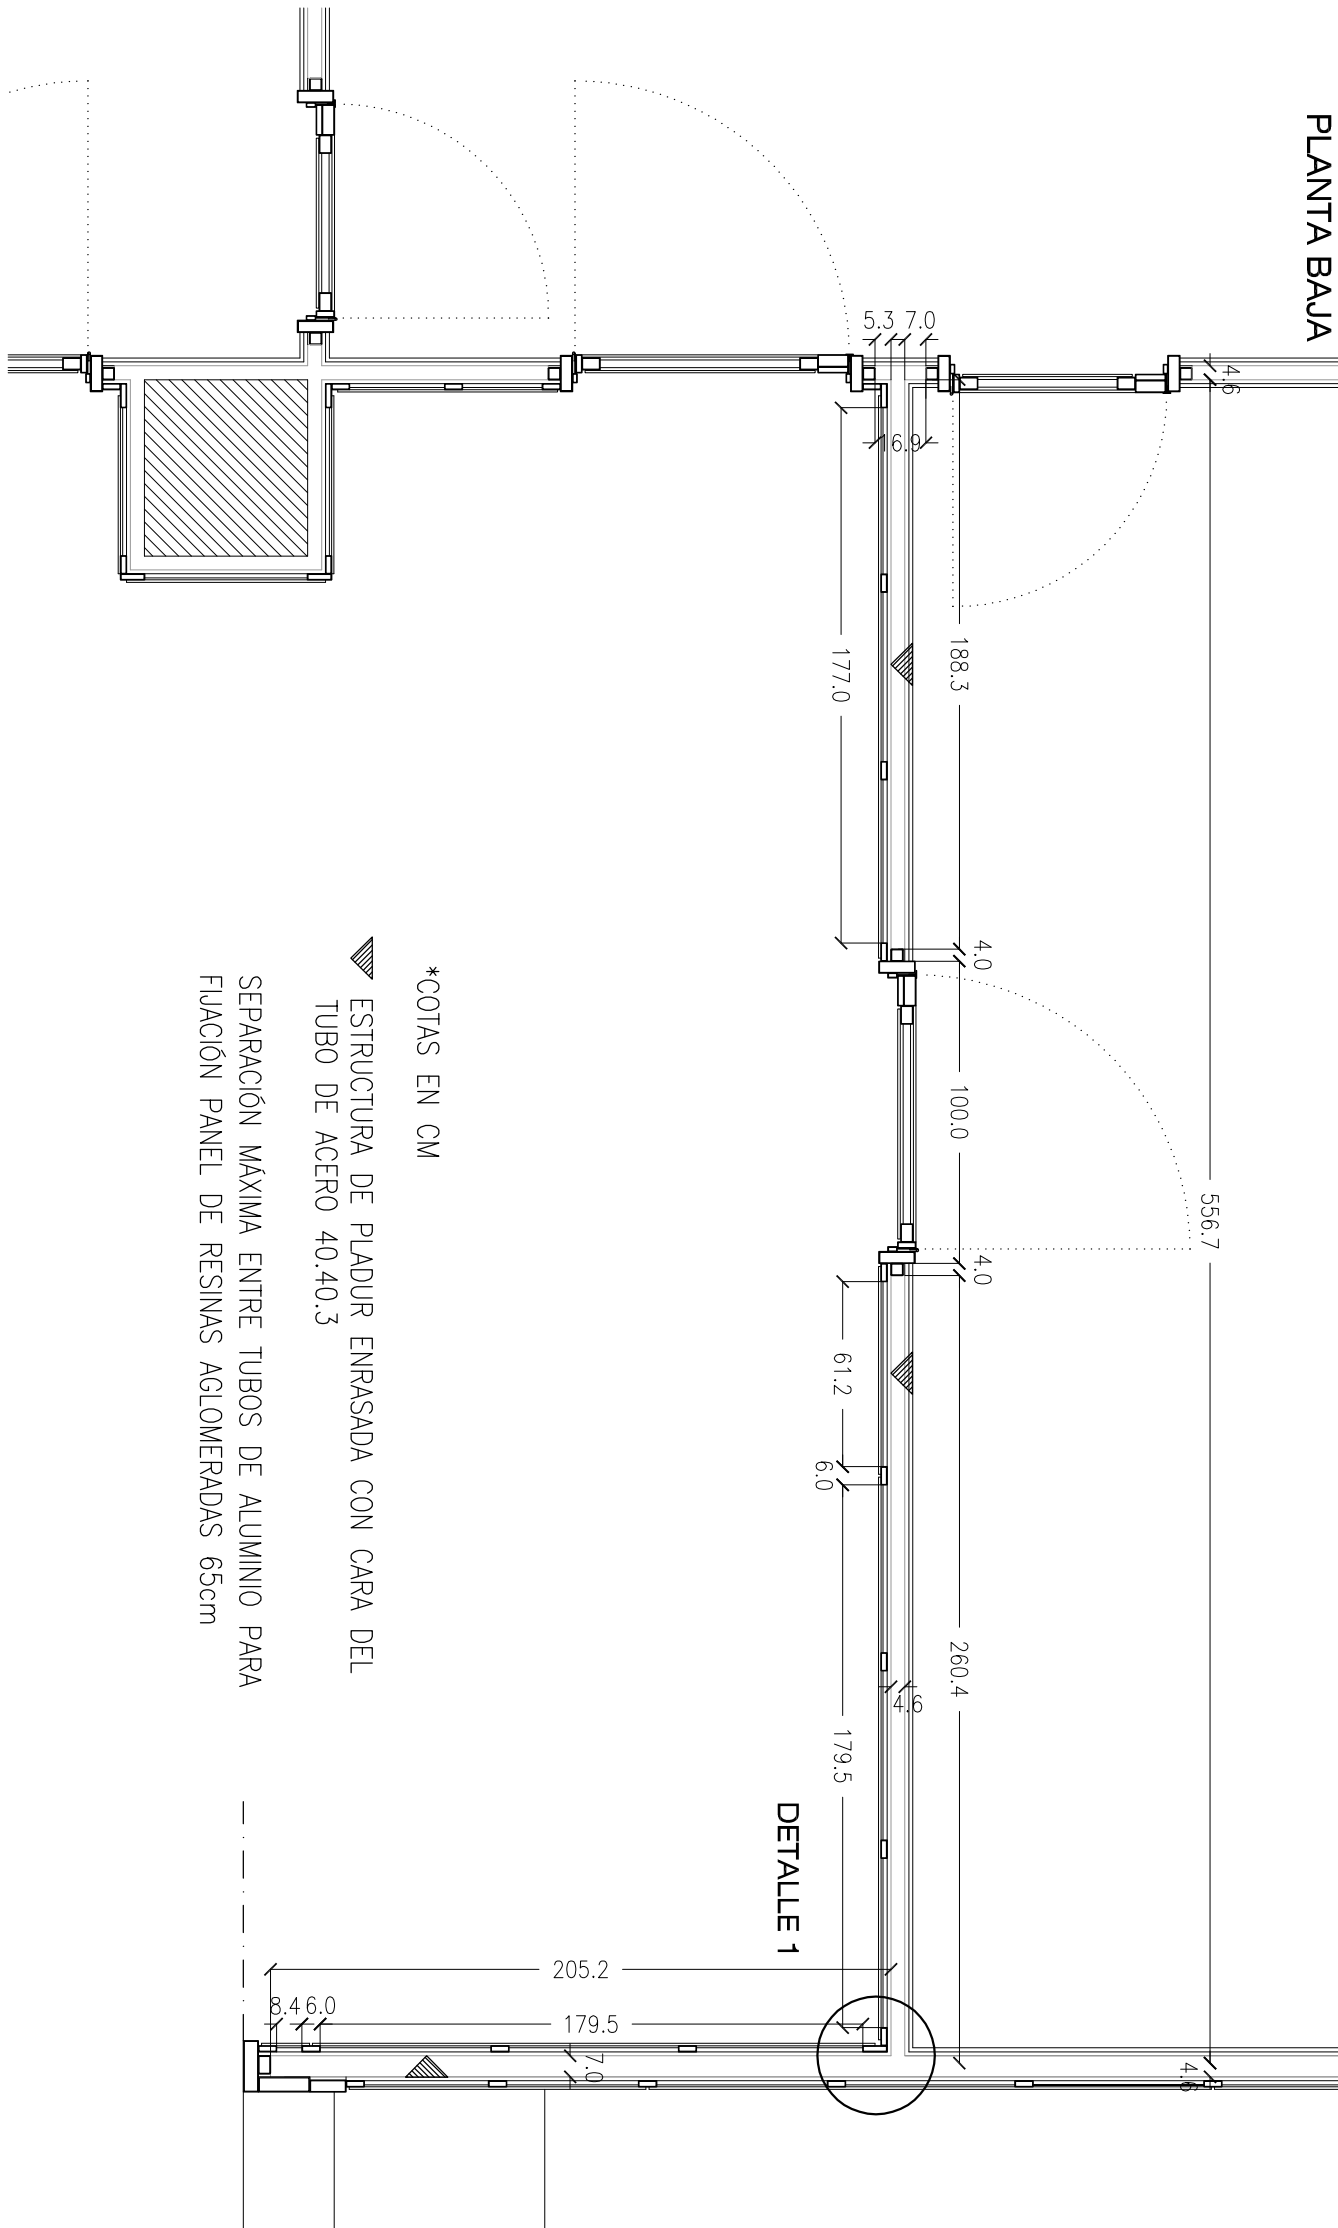

ALZADO INTERIOR

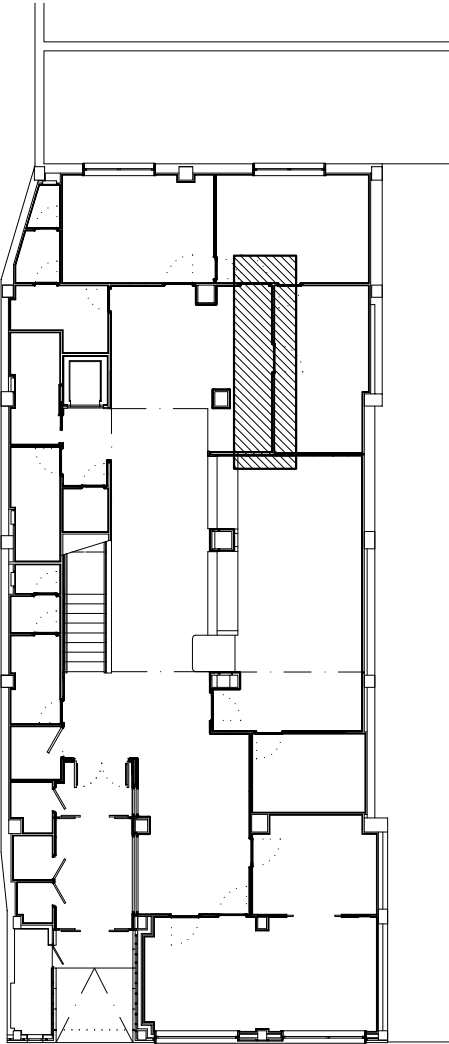

ALZADO INTERIOR

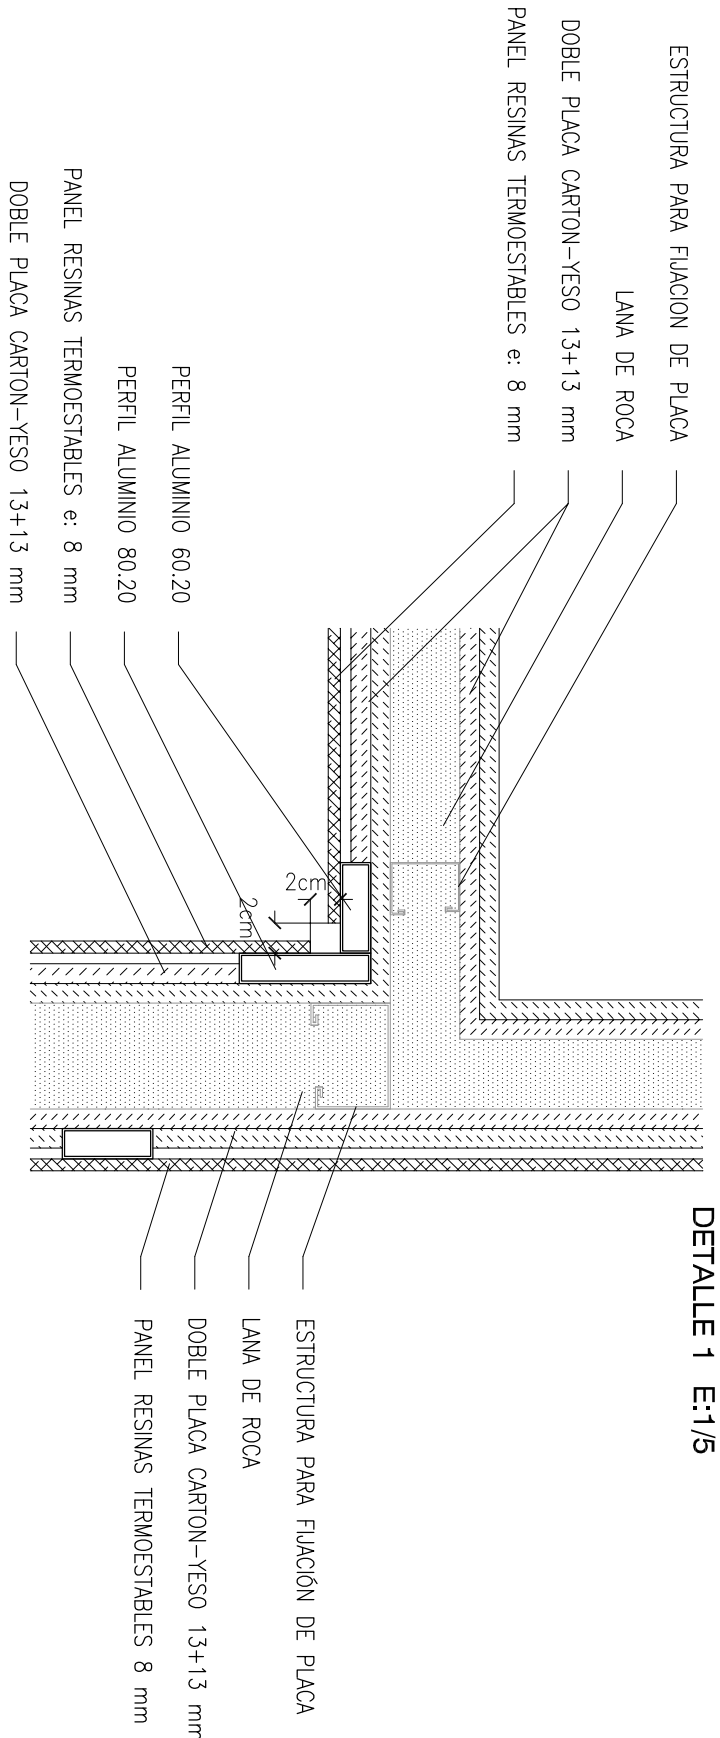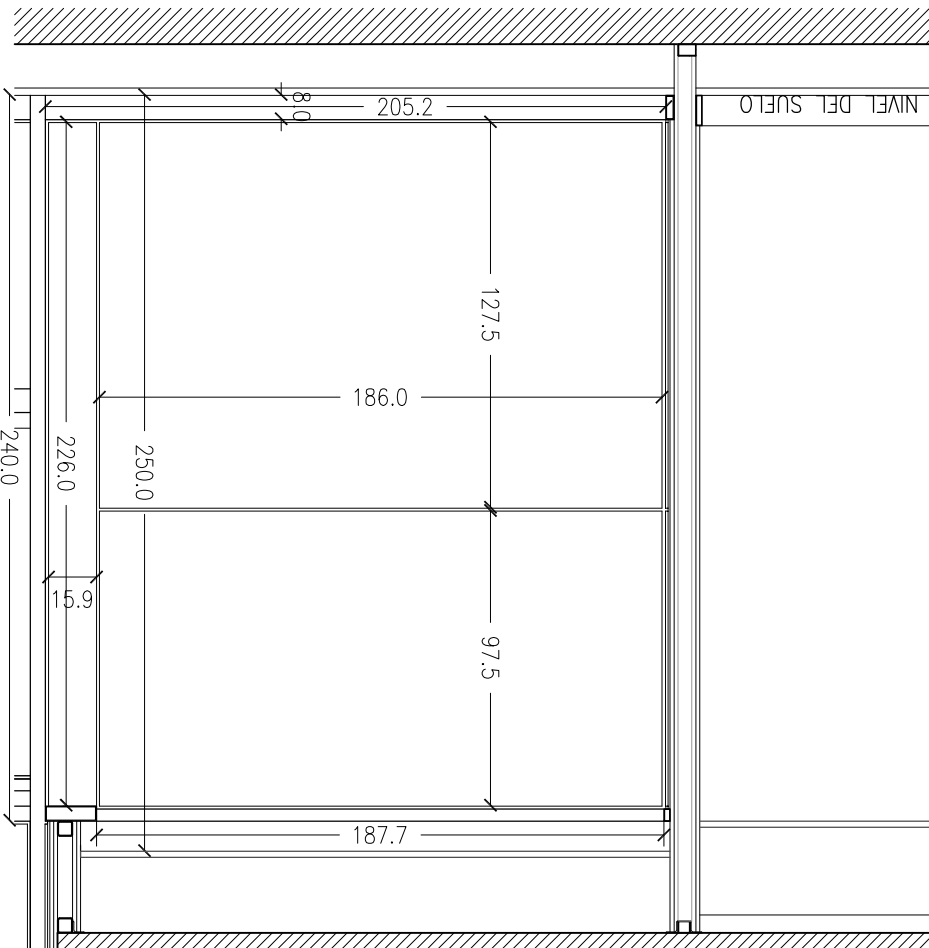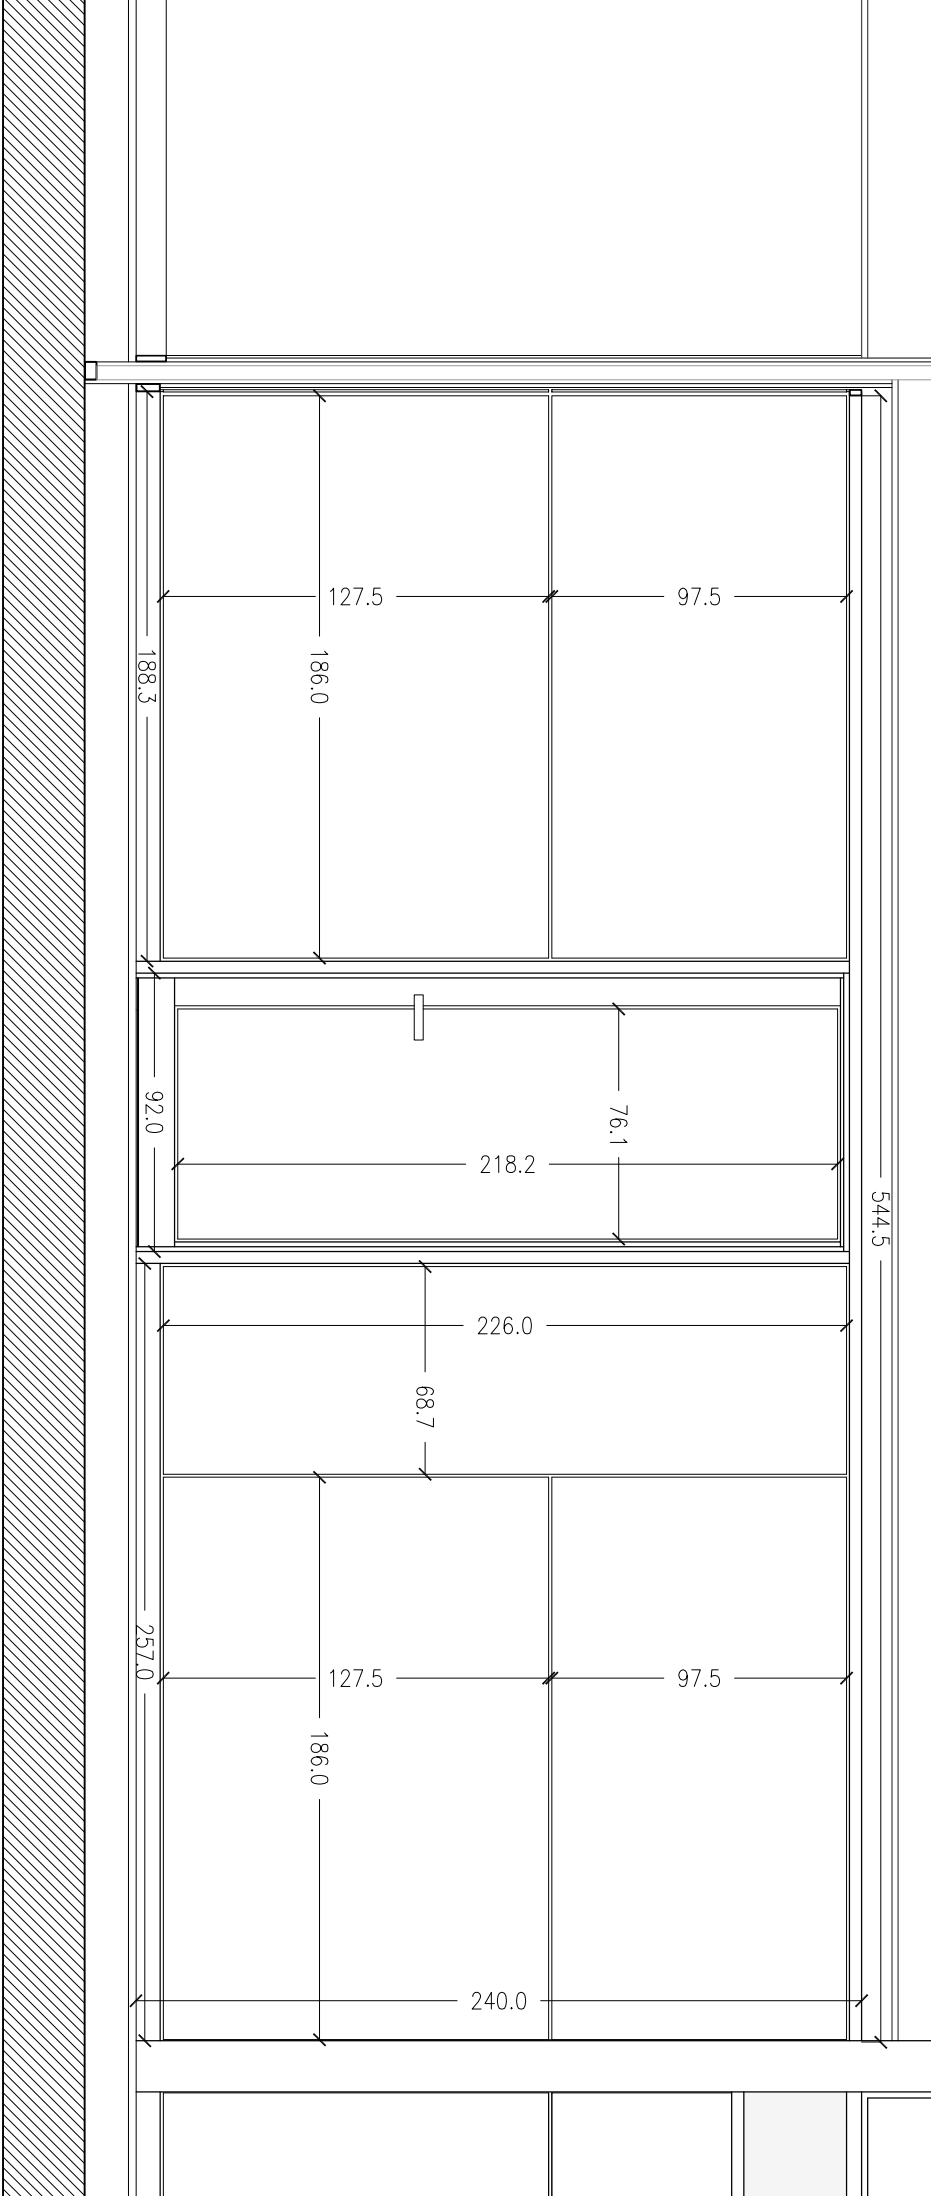

PROMOTOR:  
SERVICIO MADRIEÑO DE SALUD  
GERENCIA ASISTENCIAL AT. PRIMARIA

ARQUITECTO:  
NICOLAS RODRIGUEZ HDEZ

PLANO:  
E.10  
10-2021

DEF. CONSTRUCTIVA  
PLANTA BAJA  
SECTOR 08

ESCALA:  
1/25

PROYECTO DE EJECUCION DE REFORMA DEL CENTRO  
DE SALUD EN C/ CACERES 4, MADRID