


PROYECTO BÁSICO Y DE EJECUCIÓN DE

REMODELACIÓN Y ADECUACIÓN DE LA

CAFETERÍA DE LA REAL CASA DE CORREOS

PUERTA DEL SOL 7 (MADRID)

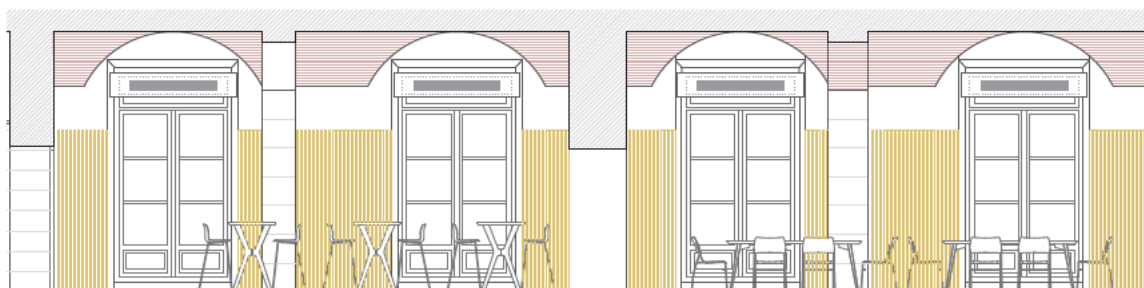

Secretaría General Técnica
CONSEJERÍA DE PRESIDENCIA,
JUSTICIA Y ADMINISTRACIÓN LOCAL

Comunidad de Madrid

SITUACIÓN

PUERTA DEL SOL, 7
28013 MADRID

PROPIEDAD

SECRETARÍA GENERAL TÉCNICA
CONSEJERÍA DE PRESIDENCIA, JUSTICIA Y ADMINISTRACIÓN LOCAL
COMUNIDAD DE MADRID

ARQUITECTOS

ALDARA ZULETA DEL RIVERO
JAIME MARTÍNEZ DE UBAGO DE LIÑÁN

IV. PLANOS

LISTADO DE PLANOS

		ESCALA
A00.	SITUACIÓN Y EMPLAZAMIENTO	1/2.000_1/500
A01.	ESTADO ACTUAL. PLANTA	1/75
A02.	ESTADO ACTUAL. SECCIONES LONGITUDINALES	1/75
A03.	ESTADO ACTUAL. SECCIONES TRANSVERSALES	1/75
A04.	DEMOLICIONES	1/75_1/200
A05.	ESTADO REFORMADO. PLANTA DISTRIBUCIÓN Y COTAS	1/75
A06.	ESTADO REFORMADO. SECCIONES LONGITUDINALES	1/75
A07.	ESTADO REFORMADO. SECCIONES TRANSVERSALES	1/75
A08.	PAVIMENTOS, REVESTIMIENTOS VERTICALES Y TECHOS	1/75_1/200
A09.	CARPINTERÍA Y CERRAJERÍA. PLANO LLAVE Y DESPIECE	1/100
A10.	DETALLES CONSTRUCTIVOS I. REVESTIMIENTO MADERA	1/5
A11.	DETALLES CONSTRUCTIVOS II. CAJÓN FANCOIL SUELO	1/10
A12.	DETALLES CONSTRUCTIVOS III. CAJÓN FANCOIL COLGADO	1/15
A13.	DETALLES CONSTRUCTIVOS IV. MUEBLE MÁQUINAS VENDING	1/20
A14.	DETALLES CONSTRUCTIVOS V. MOBILIARIO COCINA	1/20
A15.	DETALLES CONSTRUCTIVOS VI. PUERTA DE ACCESO Y COCINA	1/15
A16.	DETALLES CONSTRUCTIVOS VII. PUERTAS COMEDOR Y ARMARIOS	1/15_1/20
I01.	INSTALACIONES. ESTADO ACTUAL/ DEMOLICIONES	1/75
I02.	INSTALACIÓN DE ELECTRICIDAD E ILUMINACIÓN	1/75
I03.	INSTALACIÓN DE FONTANERÍA Y SANEAMIENTO	1/75
I04.	INSTALACIÓN DE PCI Y ACCESIBILIDAD	1/75

MARTINEZ
DE UBAGO
DE LIÑAN
JAIME -
Firmado digitalmente por
MARTINEZ DE
UBAGO DE
LIÑAN JAIME -
Fecha:
2024.03.25
13:58:18 +01'00'

ZULETA
DEL RIVERO
ALDARA
MARIA -
Firmado digitalmente por
ZULETA DEL
RIVERO ALDARA
MARIA -
Fecha: 2024.03.25
13:58:31 +01'00'

SITUACIÓN	PLANO	PLANO DE SITUACIÓN Y EMPLAZAMIENTO	ESCALA	FECHA	Nº PLANO
Comunidad de Madrid Secretaría General Técnica CONSEJERÍA DE PRESIDENCIA, JUSTICIA Y ADMINISTRACIÓN LOCAL	PUERTA DEL SOL Nº7. MADRID		1/2000. 1/500. A3	MARZO 2024	A00

 ALDARA ZULETA DEL RIVERO
 JAIME MARTÍNEZ DE UBAGO DE L'NAN

[illegible]

SITUACIÓN	PLANO	FECHA	Nº PLANO
PUERTA DEL SOL N.º 7, MADRID	PLANTA, ESTADO ACTUAL	MARZO 2024	A01

APOLITECTOS

ALDARA ZULETA DEL RIVERO
JAMIE MARTÍNEZ DE UBAGO DE LINÁN

Secretaría General Técnica
CONSEJERÍA DE PRESIDENCIA,
JUSTICIA Y ADMINISTRACIÓN LOCAL


Comunidad de Madrid

A. Zuleta



Secretaría General Técnica
CONSEJERÍA DE PRESIDENCIA,
JUSTICIA Y ADMINISTRACIÓN LOCAL

Comunidad de Madrid

SECCIÓN A-A'

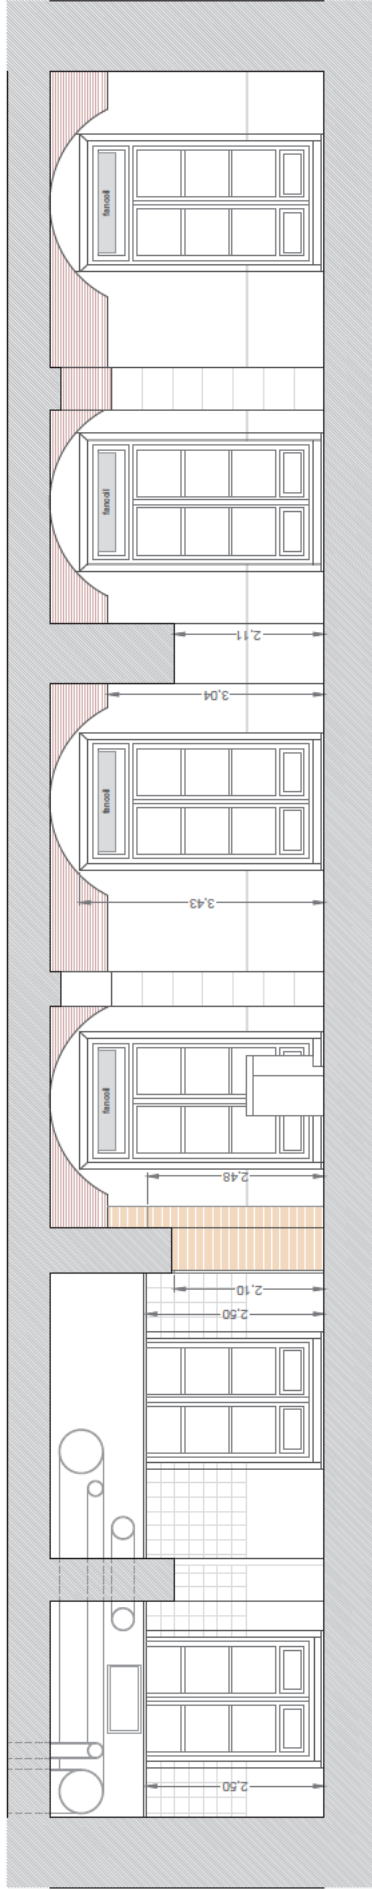

SECCIÓN B-B'

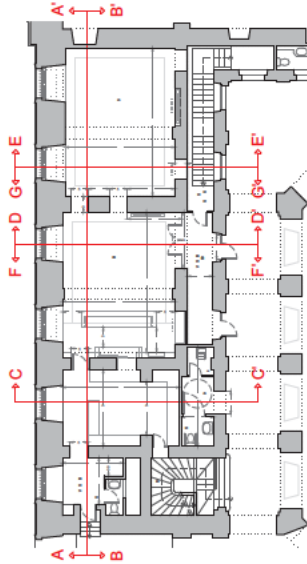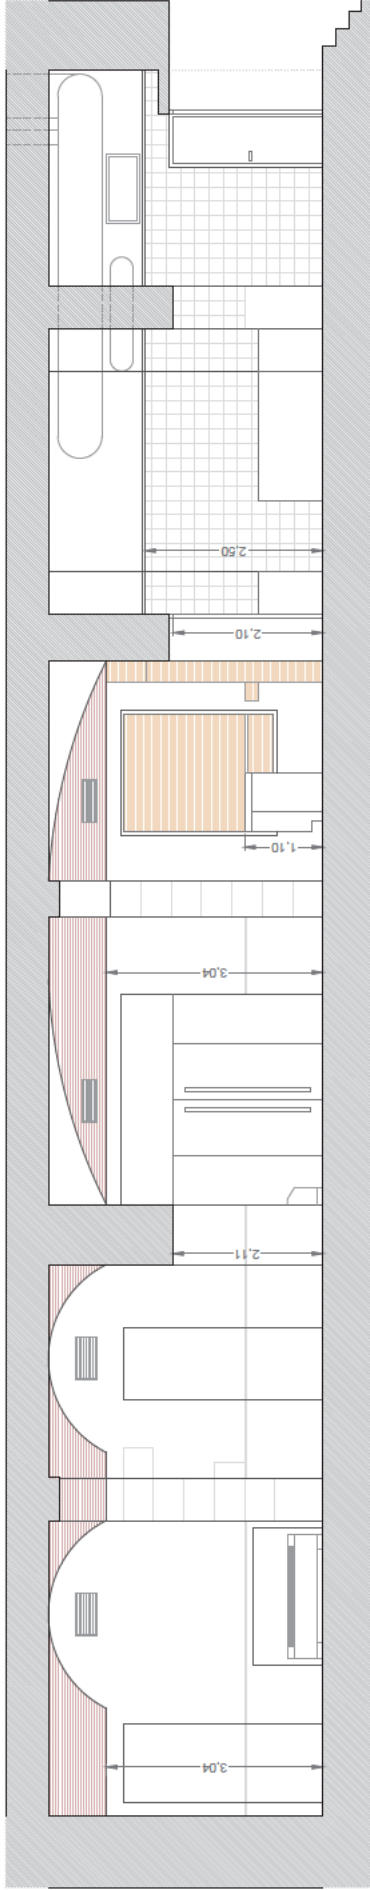


PROYECTO BÁSICO Y DE EJECUCIÓN DE REMODELACIÓN Y ADECUACIÓN
DE LA CAFETERÍA DE LA REAL CASA DE CORREOS

SITUACIÓN	PLANO	ESCALA	FECHA	Nº PLANO
PUERTA DEL SOL Nº7. MADRID	SECCIONES LONGITUDINALES, E. ACTUAL	1/75 A3	MARZO 2024	A02
ARQUITECTOS				
Aldara Zuleta del Rivero Jaime Martínez de Ubago de Liñán				
A. Zuleta				


Secretaría General Técnica
CONSEJERÍA DE PRESIDENCIA,
JUSTICIA Y ADMINISTRACIÓN LOCAL

Comunidad de Madrid


SECCIÓN C-C'

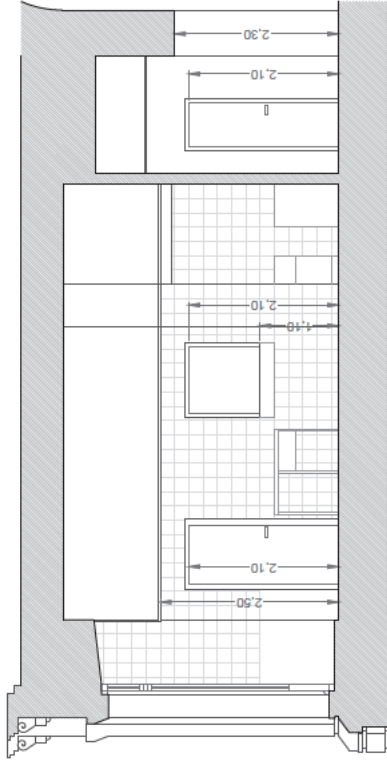


SECCIÓN F-F'

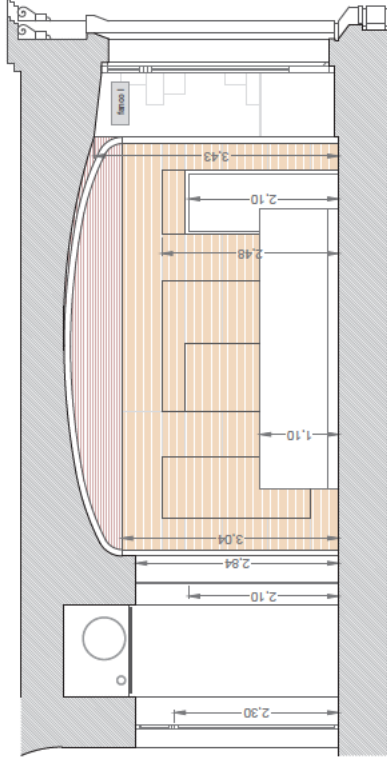



SECCIÓN D-D'

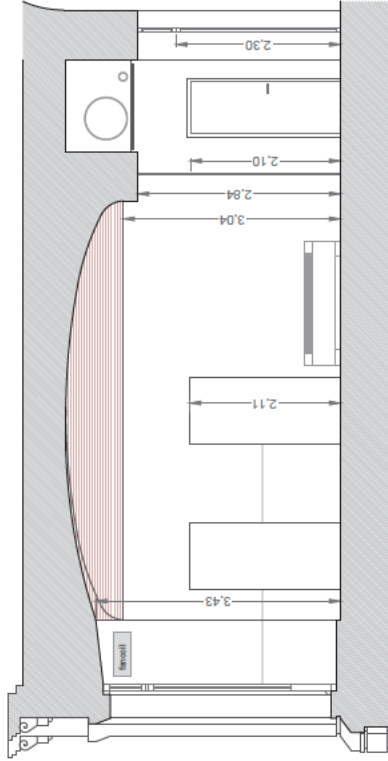

SECCIÓN G-G'

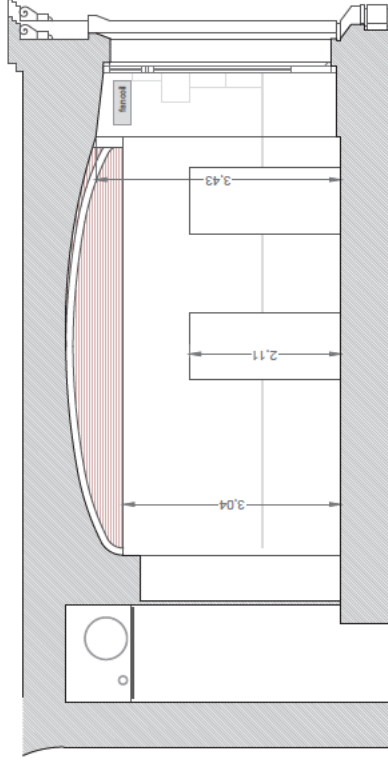


SECCIÓN E-E'

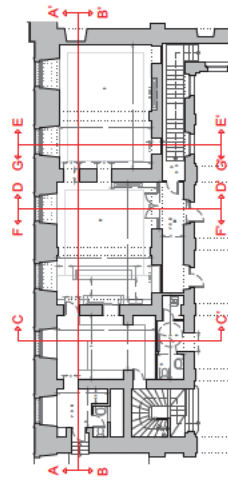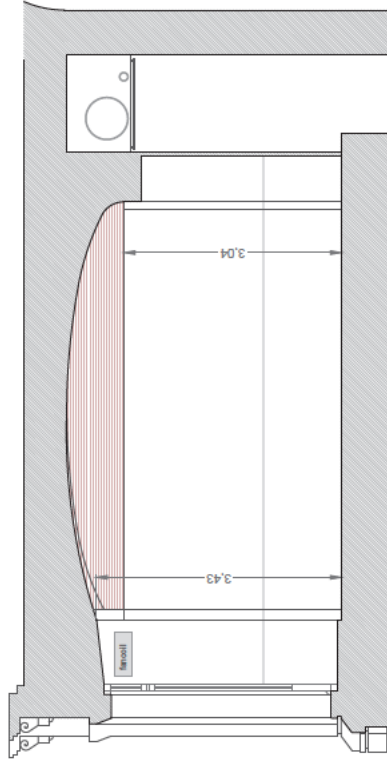


PROYECTO BÁSICO Y DE EJECUCIÓN DE REMODELACIÓN Y ADECUACIÓN
DE LA CAFETERÍA DE LA REAL CASA DE CORREOS

SITUACIÓN	PLANO	ESCALA	FECHA	Nº PLANO
PUERTA DEL SOL Nº7. MADRID	SECCIONES TRANSVERSALES. E. ACTUAL	1/75 A3	MARZO 2024	A03
ARQUITECTOS				
Aldara Zuleta del Rivero Jaime Martínez de Ubago de Liñán				
Comunidad de Madrid				

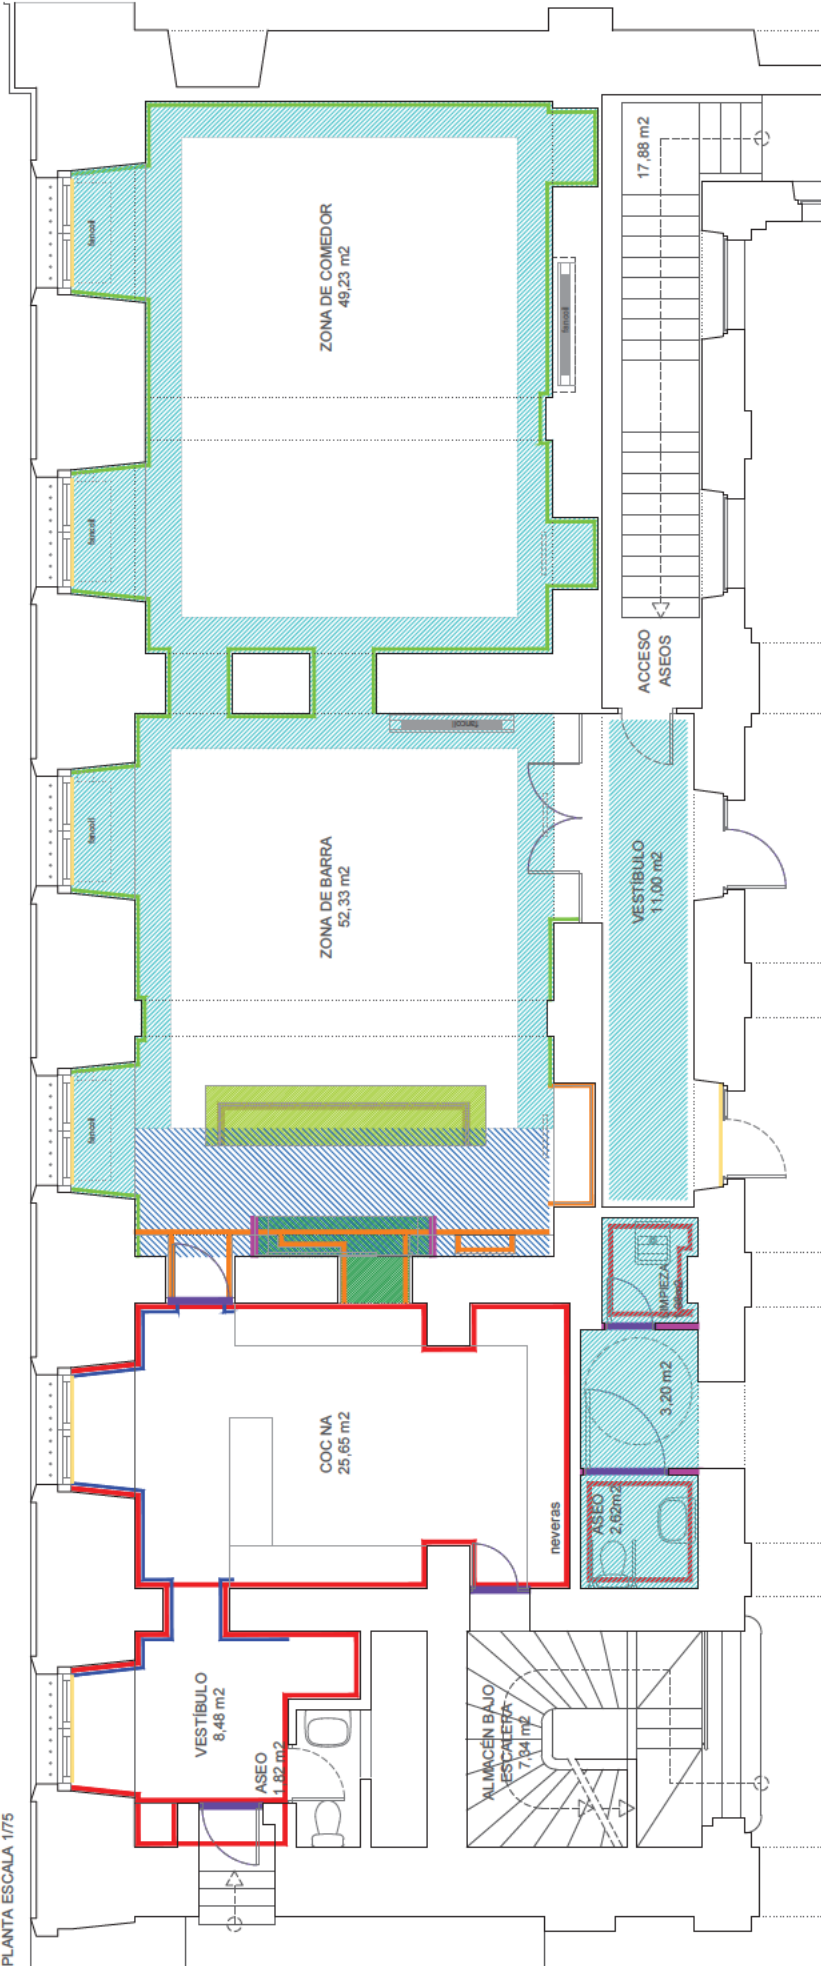

DEMOLICIONES: TECHOS
PLANTA ESCALA 1/200

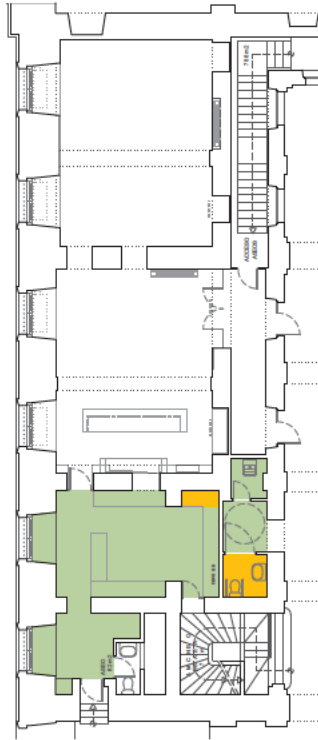


- DEMOLICIÓN DE TABIQUE
- LEVANTADO DE CARPINTERÍA
- ALICATADO
- ZÓCALO METÁLICO
- PANELADO Y MUEBLE DE MADERA
- ZÓCALO DE CONTRACHAPADO BLANCO
- DESMONTAJE DE ESTORES

- SOLADO DE PVC
- SOLADO DE PIEDRA CALIZA
- FALSO TECHO REGISTRABLE
- FALSO TECHO CONTINUO DE ESCAYOLA
- ENCIMERA DE GRANITO

PROYECTO BÁSICO Y DE EJECUCIÓN DE REMODELACIÓN Y ADECUACIÓN DE LA CAFETERÍA DE LA REAL CASA DE CORREOS

SITUACIÓN	PLANO	ESCALA	FECHA	Nº PLANO
PUERTA DEL SOL Nº7. MADRID	PLANTA. DEMOLICIONES	1/75 1/200 A3	MARZO 2024	A04
ARQUITECTOS				
Aldara Zuleta del Rivero Jaime Martínez de Ubago de Liñán				
Comunidad de Madrid				


ESTADO REFORMADO.
PLANTA

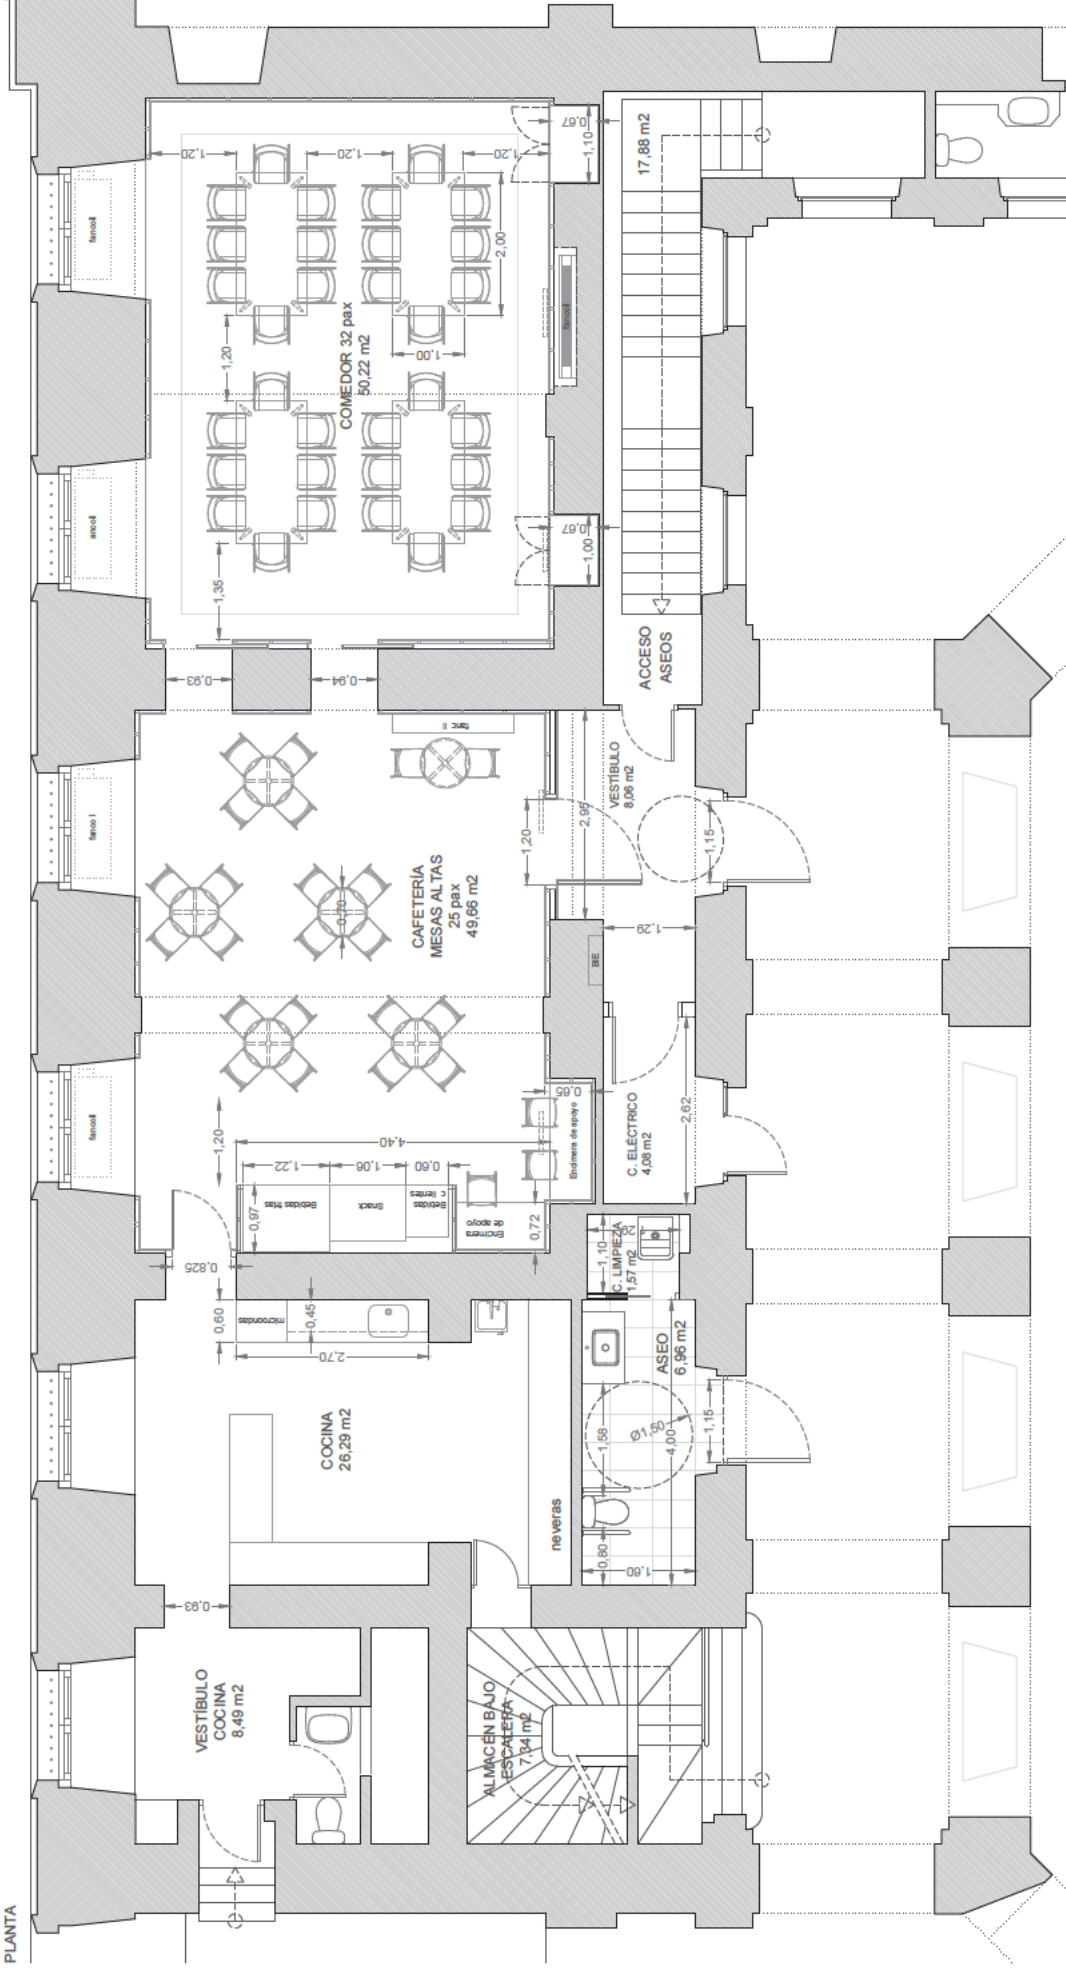



PROYECTO BÁSICO Y DE EJECUCIÓN DE REMODELACIÓN Y ADECUACIÓN
DE LA CAFETERÍA DE LA REAL CASA DE CORREOS

SITUACIÓN	PLANO	ESCALA	FECHA	NP PLANO
PUERTA DEL SOL Nº7, MADRID	ESTADO REFORMADO. PLANTA	1/75 A3	MARZO 2024	A05
ARQUITECTOS				
Aldara Zuleta del Rivero Jaime Martínez de Ubago de L'Nán				
A. Zubizarreta				

SECCIÓN A-A'

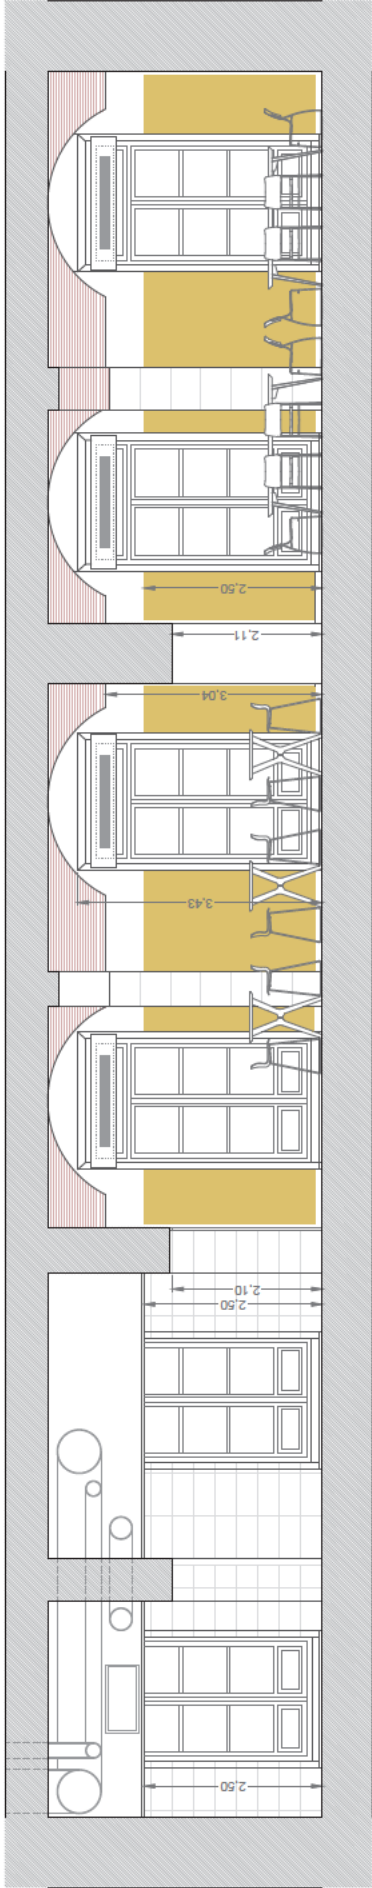


SECCIÓN B-B'

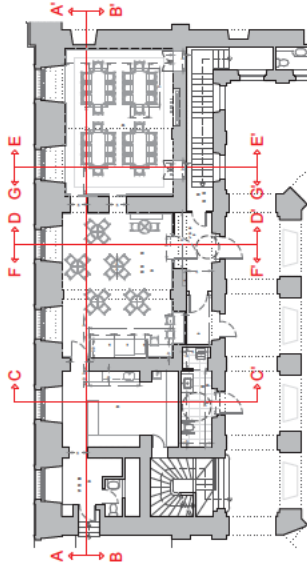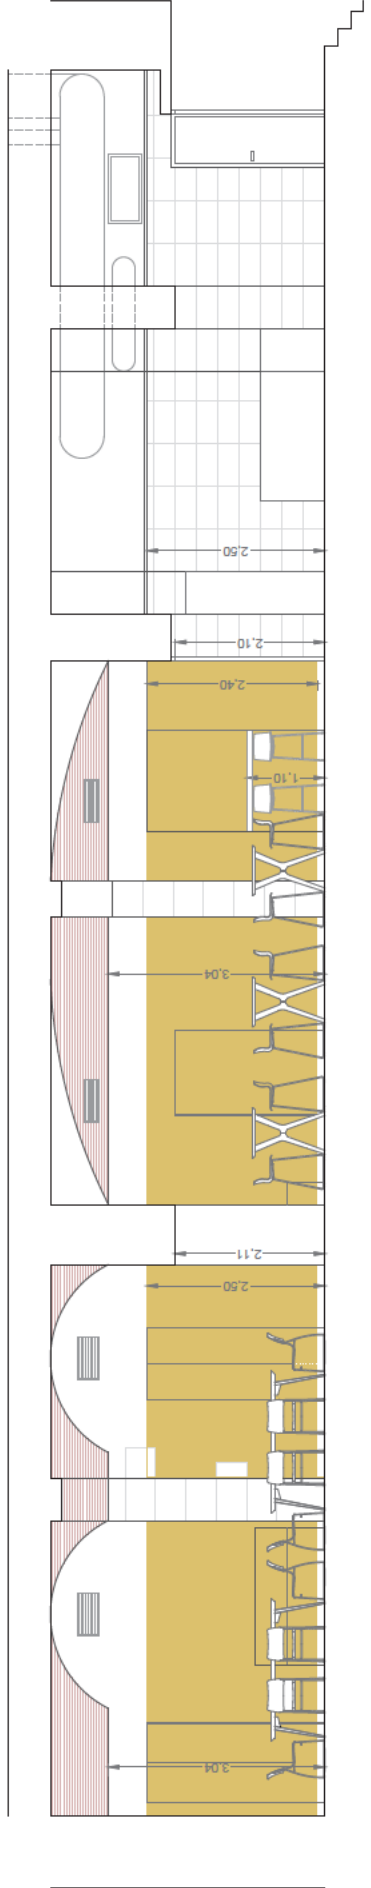


PROYECTO BÁSICO Y DE EJECUCIÓN DE REMODELACIÓN Y ADECUACIÓN
DE LA CAFETERÍA DE LA REAL CASA DE CORREOS

SITUACIÓN	PLANO	SECCIONES LONGITUDINALES. E. REFORM.	ESCALA	FECHA	Nº PLANO
PUERTA DEL SOL Nº7. MADRID	SECCIONES LONGITUDINALES. E. REFORM.	1/75 A3	MARZO 2024	A.06	
ARQUITECTOS					
Aldara Zuleta del Rivero Jaime Martínez de Ubago de Liñán					
A. Zuleta					


SECCIÓN C-C'

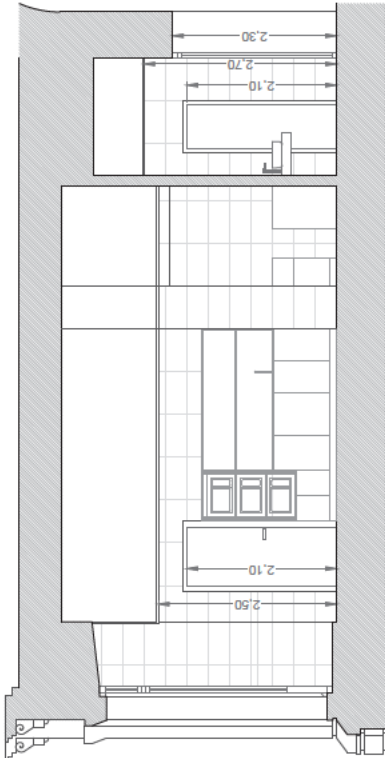


SECCIÓN D-D'

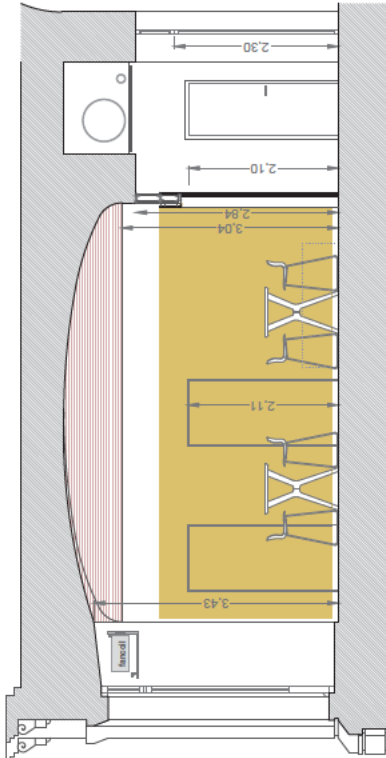



SECCIÓN E-E'

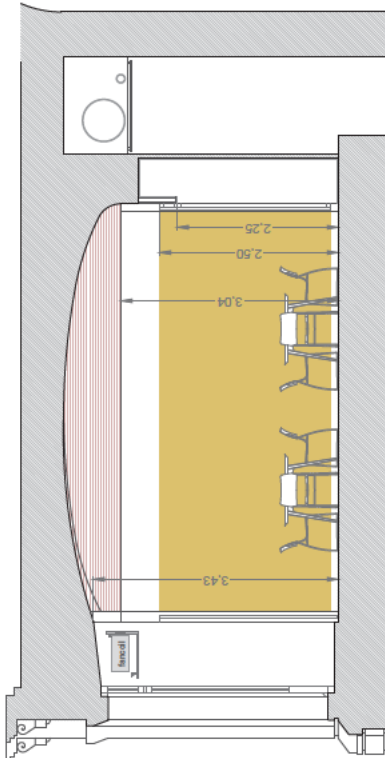

SECCIÓN F-F'

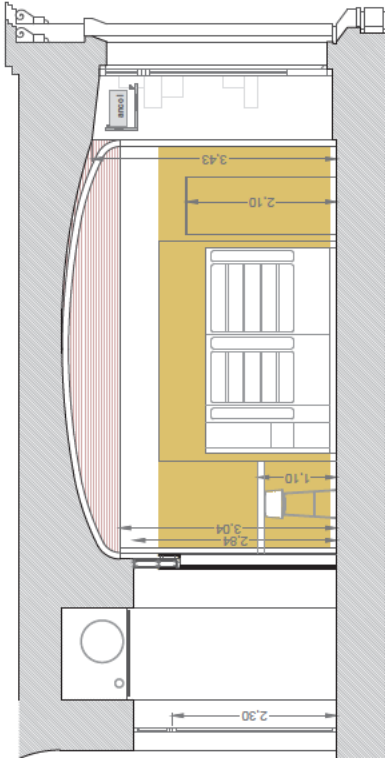


SECCIÓN G-G'

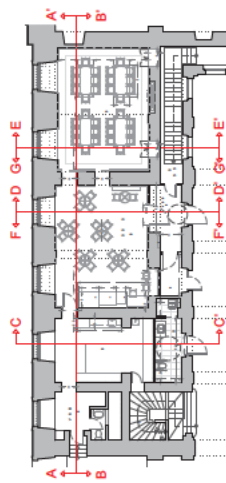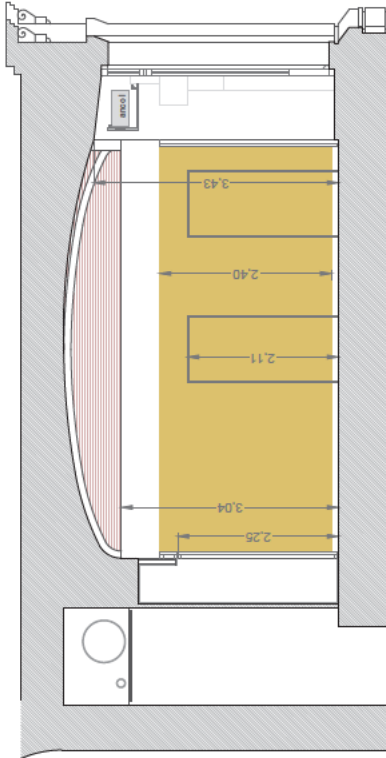


PROYECTO BÁSICO Y DE EJECUCIÓN DE REMODELACIÓN Y ADECUACIÓN
DE LA CAFETERÍA DE LA REAL CASA DE CORREOS

SITUACIÓN	PLANO	ESCALA	FECHA	Nº PLANO
PUERTA DEL SOL Nº7. MADRID	SECCIONES TRANSVERSALES. E. REFORM.	1/75 A3	MARZO 2024	A07
ARQUITECTOS				
Aldara Zuleta del Rivero Jaime Martínez de Ubago de Liñán				
Comunidad de Madrid				

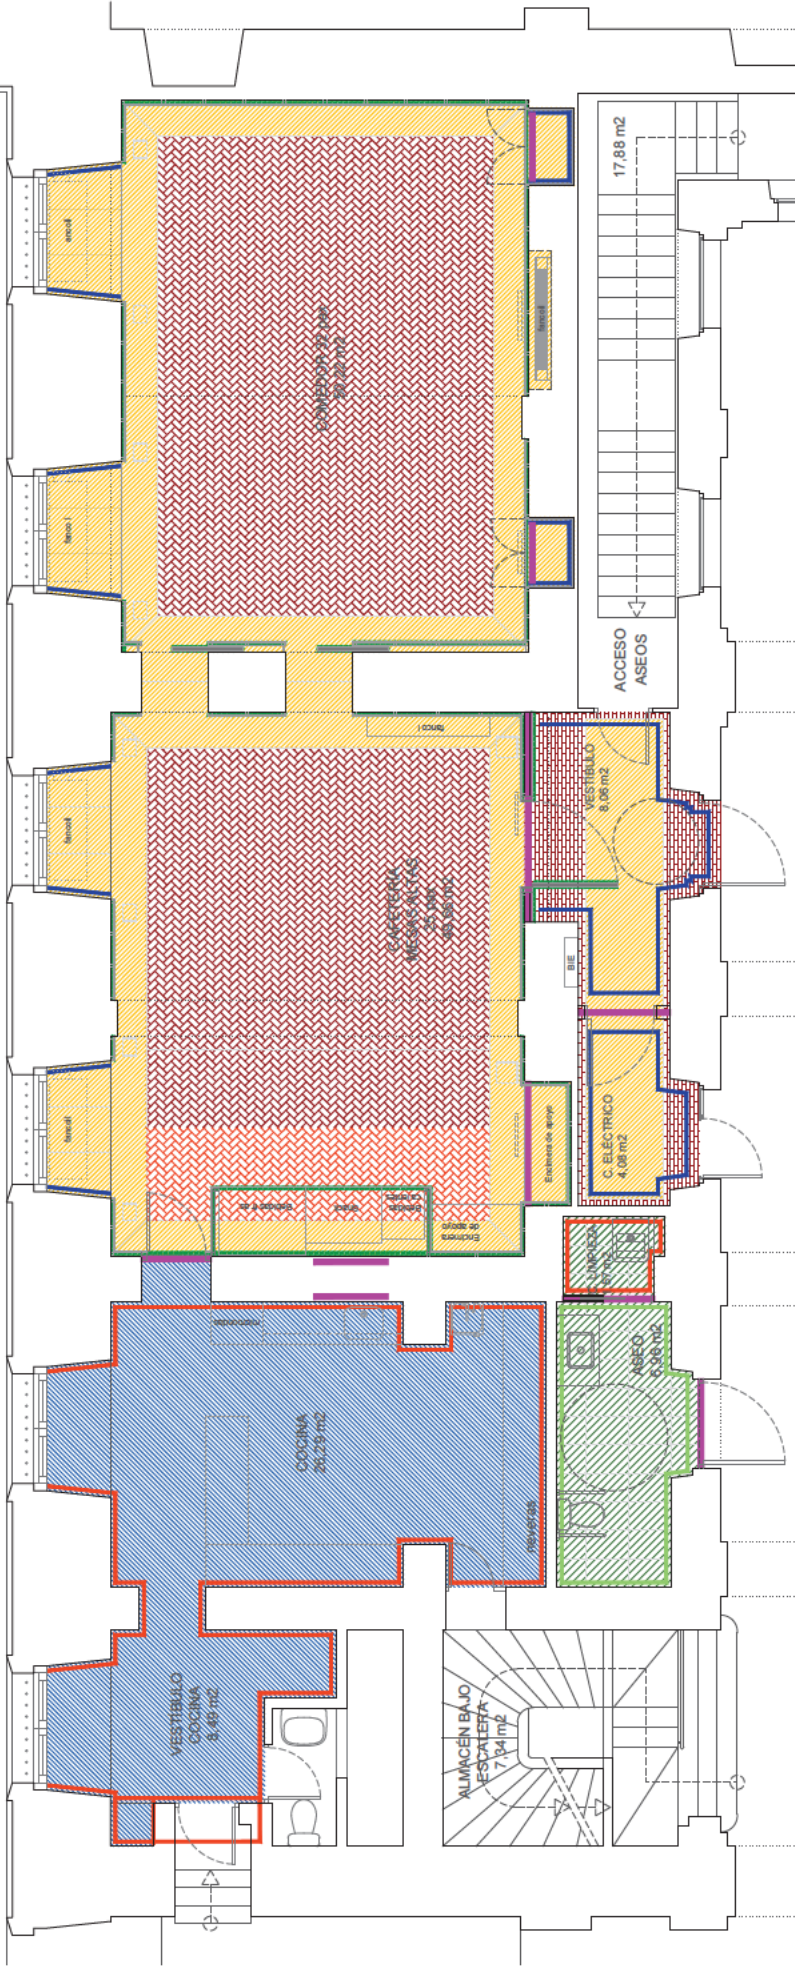

TECHOS
PLANTA ESCALA 1/200

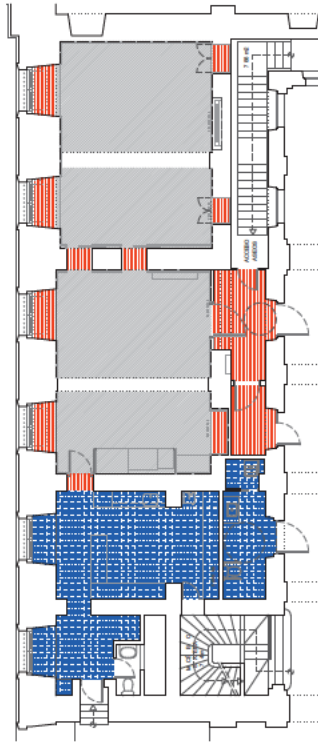


- PAVIMENTOS**
- PAVIMENTO LADRILLO EXISTENTE CON DESPIECE EN ESPIGA O A SOGA, SEGÚN DIBUJO
 - CONTINUACIÓN DEL PAVIMENTO DE LADRILLO CON DESPIECE EN ESPIGA (NUEVO)
 - SOLADO DE PIEDRA CALIZA DE COLMENAR, BOÑAR, CAMPASPERO O SILOS, A ELEGIR POR LA D.F. ACABADO PULIDO (C1) Y DESPIECE ALARGADO DE DIMENSIONES APROXIMADAS 90x50/2cm
 - SOLADO DE PIEDRA CALIZA DE COLMENAR, BOÑAR, CAMPASPERO O SILOS, A ELEGIR POR LA D.F. ACABADO PULIDO (C2) Y DESPIECE ALARGADO DE DIMENSIONES APROXIMADAS 60x40/2cm
 - PAVIMENTO DE PVC (existente)
- TECHOS**
- FALSO TECHO EXISTENTE
 - PINTURA PLÁSTICA LISA MATE BLANCA
 - FALSO TECHO DE PLACA DE CARTÓN YESO - HIDRÓFUGA - ACABADA EN PINTURA PLÁSTICA LAVABLE
 - BÓVEDA LADRILLO EXISTENTE
- PARAMENTOS VERTICALES**
- PANELES ACÚSTICOS MICROPERFORADOS TIPO MICRO 05 R16 DE DECUSTIK O EQUIVALENTE, ACABADOS EN RECHAPADO DE MADERA DE HAYA (FILR) MONTADOS CON SISTEMA DE "MANURA Y LENGÜETA" SOBRE RASTRELES DE MADERA DE 40x45mm ATORNILLADOS A PARED, HASTA ALTURA h 2.50m (RODAPIE DE PARED h 10cm Y ALTURA INELES 2.40m). REVESTIMIENTO DE PARED EN PINTURA PLÁSTICA LISA MATE BLANCA
 - ALICATADO CON BALDOSA DE GRES PORCELÁNICO TÉCNICO RECTIFICADO EN COLOR A ELEGIR POR LA D.F. DE DIMENSIONES 30x60cm, CON ESCOCIA DE ACERO INOXIDABLE EN ENCUENTRO DE SUELO CON PARAMENTO VERTICAL
 - APLICADO CON BALDOSA DE PIEDRA CALIZA DE COLMENAR, BOÑAR, CAMPASPERO O SILOS, A ELEGIR POR LA D.F. DIMENSIONES 30x60/2cm, CON ESCOCIA DE ACERO INOXIDABLE EN ENCUENTRO DE SUELO CON PARAMENTO VERTICAL
 - PINTURA PLÁSTICA LISA MATE BLANCA
 - CIERRE SUPERIOR DE HUECO MEDIANTE DESQUELQUE CON PLACA DE CARTÓN-YESO NORMAL O HIDRÓFUGA SEGÚN CORRESPONDA

PROYECTO BÁSICO Y DE EJECUCIÓN DE REMODELACIÓN Y ADECUACIÓN
DE LA CAFETERÍA DE LA REAL CASA DE CORREOS

SITUACIÓN	PLANO	ESCALA	FECHA	NP PLANO
PUERTA DEL SOL Nº7, MADRID	PAVIMENTOS, REVESTIMIENTOS Y TECHOS	1/75 - 1/200 A3	MARZO 2024	A08
ARQUITECTOS				
Aldara Zuleta del Rivero Jaime Martínez de Ubago del Nán				
Comunidad de Madrid				
Secretaría General Técnica CONSEJERÍA DE PRESIDENCIA JUSTICIA Y ADMINISTRACIÓN LOCAL				
A. Zubizarreta				


CARPINTERÍA Y CERRAJERÍA
PLANO LLAVE ESCALA 1/100

DETALLE DESPIECE
ESCALA 1/100

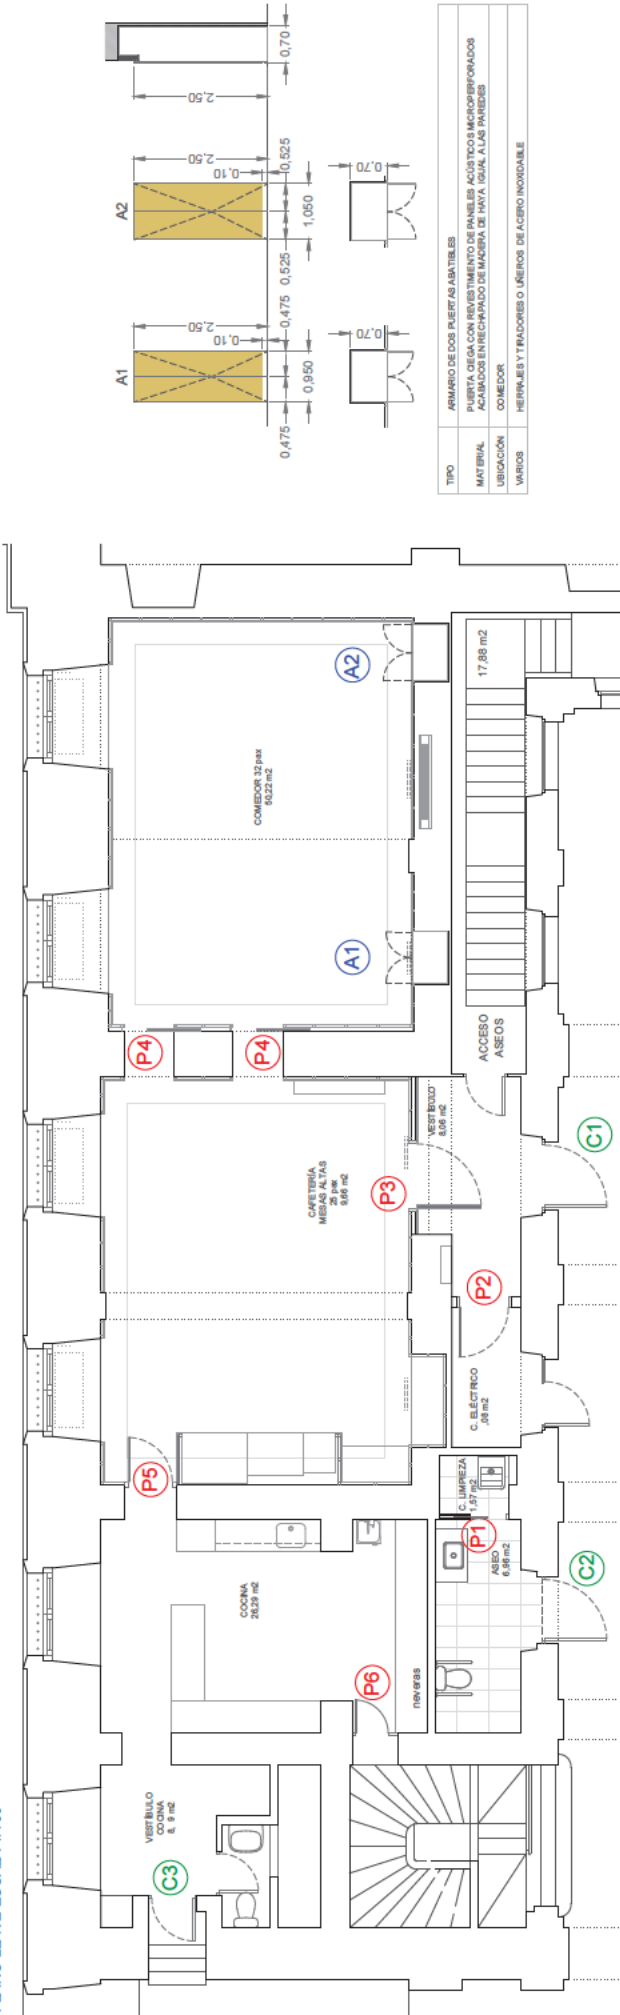

TIPO	ARMARIO DE DOS PUERTAS ABATIBLES	
MATERIAL	PUERTA CIEGA CON REVESTIMIENTO DE PANELES ACÚSTICOS MICROPERFORADOS ACABADOS EN RECHAZADO DE MADERA DE HAYA IGUAL A LAS PAREDES	
UBICACIÓN	COMEDOR	
VARIOS	HERNIALES Y TIRADORES O ÚÑEROS DE ACERO INOXIDABLE	

TIPO	PUERTA CORREDERA 1 HOJA	PUERTA ABATIBLE 1 HOJA	PUERTA CORREDERA 1 HOJA	PUERTA ABATIBLE 1 HOJA	PUERTA CORREDERA 1 HOJA	PUERTA ABATIBLE 1 HOJA
MATERIAL	PUERTA CIEGA CON ALUMINIO EN TABLERO DE MDF RECUBIERTO CON LAMINADO HPL FORMADO POR VARIAS CAPAS DE PAPEL KRAFT IMPREGNADAS EN RESINA FENOLICA, COLOR A DEFINIR POR D.F.	PUERTA CIEGA CON ALUMINIO EN TABLERO DE MDF RECUBIERTO CON LAMINADO HPL FORMADO POR VARIAS CAPAS DE PAPEL KRAFT IMPREGNADAS EN RESINA FENOLICA, COLOR A DEFINIR POR D.F.	PUERTA CIEGA CON ALUMINIO EN TABLERO DE MDF RECUBIERTO CON LAMINADO HPL FORMADO POR VARIAS CAPAS DE PAPEL KRAFT IMPREGNADAS EN RESINA FENOLICA, COLOR A DEFINIR POR D.F.	PUERTA CIEGA CON ALUMINIO EN TABLERO DE MDF RECUBIERTO CON LAMINADO HPL FORMADO POR VARIAS CAPAS DE PAPEL KRAFT IMPREGNADAS EN RESINA FENOLICA, COLOR A DEFINIR POR D.F.	PUERTA CIEGA CON ALUMINIO EN TABLERO DE MDF RECUBIERTO CON LAMINADO HPL FORMADO POR VARIAS CAPAS DE PAPEL KRAFT IMPREGNADAS EN RESINA FENOLICA, COLOR A DEFINIR POR D.F.	PUERTA CIEGA CON ALUMINIO EN TABLERO DE MDF RECUBIERTO CON LAMINADO HPL FORMADO POR VARIAS CAPAS DE PAPEL KRAFT IMPREGNADAS EN RESINA FENOLICA, COLOR A DEFINIR POR D.F.
UBICACIÓN	CUARTO DEL NIÑO	COMEDOR	COMEDOR	COMEDOR	COMEDOR	COMEDOR
VARIOS	HERNIALES Y TIRADORES O ÚÑEROS DE ACERO INOXIDABLE	HERNIALES, GUÍAS Y TIRADORES O ÚÑEROS DE ACERO INOXIDABLE, CERRAJERÍA	HERNIALES, GUÍAS Y TIRADORES O ÚÑEROS DE ACERO INOXIDABLE, CERRAJERÍA	HERNIALES, GUÍAS Y TIRADORES O ÚÑEROS DE ACERO INOXIDABLE, CERRAJERÍA	HERNIALES, GUÍAS Y TIRADORES O ÚÑEROS DE ACERO INOXIDABLE, CERRAJERÍA	HERNIALES, GUÍAS Y TIRADORES O ÚÑEROS DE ACERO INOXIDABLE, CERRAJERÍA

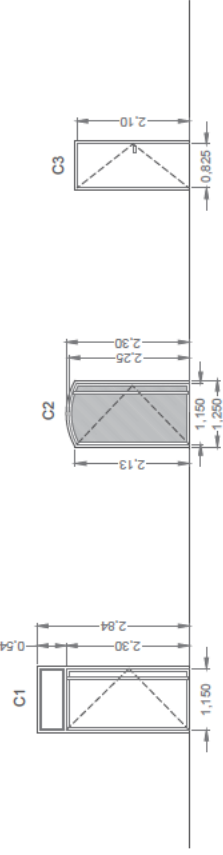

NOTA: SE COMPROBARÁN LAS DIMENSIONES DE TODOS LOS HUECOS EN OBRA PREVIAMENTE A LA FABRICACIÓN DE TODOS LOS ELEMENTOS DE CARPINTERÍA Y CERRAJERÍA

PROYECTO BÁSICO Y DE EJECUCIÓN DE REMODELACIÓN Y ADECUACIÓN
DE LA CAFETERÍA DE LA REAL CASA DE CORREOS

TIPO	PUERTA ABATIBLE 1 HOJA	PUERTA CORREDERA 1 HOJA	PUERTA ABATIBLE 1 HOJA
MATERIAL	PUERTA CIEGA CON ALUMINIO EN TABLERO DE MDF RECUBIERTO CON LAMINADO HPL FORMADO POR VARIAS CAPAS DE PAPEL KRAFT IMPREGNADAS EN RESINA FENOLICA, COLOR A DEFINIR POR D.F.	PUERTA CIEGA CON ALUMINIO EN TABLERO DE MDF RECUBIERTO CON LAMINADO HPL FORMADO POR VARIAS CAPAS DE PAPEL KRAFT IMPREGNADAS EN RESINA FENOLICA, COLOR A DEFINIR POR D.F.	PUERTA CIEGA CON ALUMINIO EN TABLERO DE MDF RECUBIERTO CON LAMINADO HPL FORMADO POR VARIAS CAPAS DE PAPEL KRAFT IMPREGNADAS EN RESINA FENOLICA, COLOR A DEFINIR POR D.F.
UBICACIÓN	COMEDOR	COMEDOR	COMEDOR
VARIOS	HERNIALES Y TIRADORES O ÚÑEROS DE ACERO INOXIDABLE	HERNIALES, GUÍAS Y TIRADORES O ÚÑEROS DE ACERO INOXIDABLE, CERRAJERÍA	HERNIALES, GUÍAS Y TIRADORES O ÚÑEROS DE ACERO INOXIDABLE, CERRAJERÍA

Comunidad de Madrid

Secretaría General Técnica
CONSEJERÍA DE PRESIDENCIA,
JUSTICIA Y ADMINISTRACIÓN LOCAL

ALDARA ZULETA DEL RIVERO
JAIME MARTINEZ DE UBAGO DE L'AN

SITUACIÓN

PUERTA DEL SOL Nº7, MADRID

PLANO

CARPINTERÍA Y CERRAJERÍA

ESCALA

1/100 A3

FECHA

MARZO 2024

Nº PLANO

A09


ARQUITECTOS

A. Zuleta

DETALLE REVESTIMIENTO DE MADERA EN PAREDES
ESCALA 1/5

REVESTIMIENTO MEDIANTE PANELES ACÚSTICOS MICROPERFORADOS TPO MICRO_05_R16 DE DECUST K O EQUIVALENTE, ACABADOS EN RECHAPADO DE MADERA DE HAYA (FBL-R) DE 2400x600x16mm, ó RECORTADOS SEGÚN DESPESCE A DEFINIR POR LA D.F. MONTADOS MEDIANTE SISTEMA DE "RANURA Y LENGÜETA", SOBRE RASTRELES DE MADERA DE 40x45mm ATORNILLADOS A PARED, Y CON COLOCACIÓN DE LANA MINERAL ENTRE RASTRELES TPO ISOVER ARENA APTA DE 48mm DE ESPESOR O EQUIVALENTE.

ALZADO

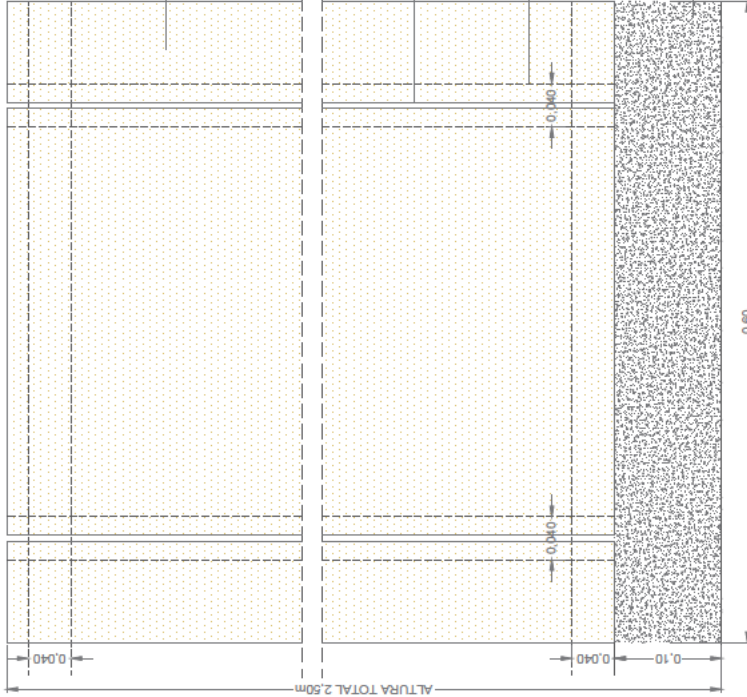


PLANTA


PANELES ACÚSTICOS MICROPERFORADOS MONTADOS SOBRE RASTRELES DE MADERA CON EL SISTEMA DE "RANURA Y LENGÜETA"

ASLAMIENTO ACÚSTICO DE LANA MINERAL

RASTRELES DE MADERA DE 40x45mm ATORNILLADOS A PARED

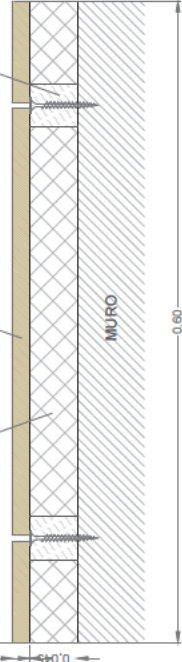

DETALLE DE CERRERÍA SUPERIOR DE HUECO Y BARRA DE APOYO ENCASTRADA EN REVESTIMIENTO VERTICAL

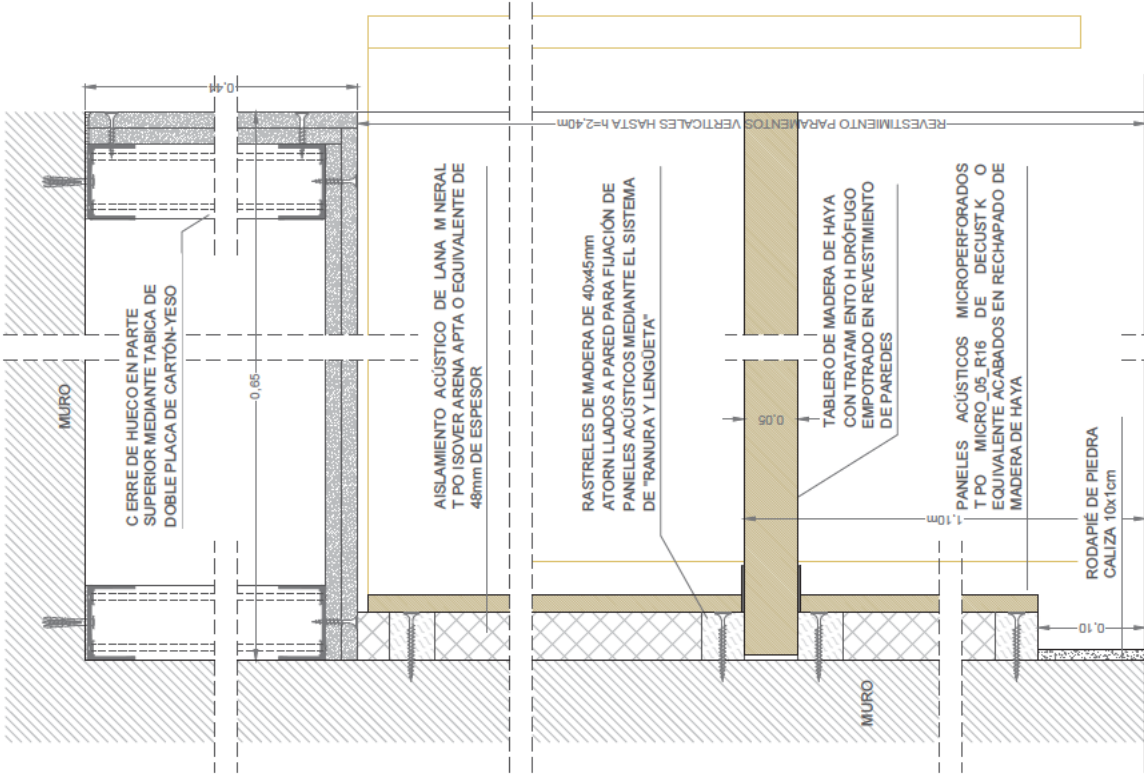


PROYECTO BÁSICO Y DE EJECUCIÓN DE REMODELACIÓN Y ADECUACIÓN
DE LA CAFETERÍA DE LA REAL CASA DE CORREOS

SITUACIÓN	PUERTA DEL SOL Nº7, MADRID	PLANO	DETALLES CONSTRUCTIVOS I	ESCALA	1/5 A3	FECHA	MARZO 2024	Nº PLANO	A10
ARQUITECTOS				ALDARA ZULETA DEL RIVERO JAIME MARTINEZ DE UBAGO DE LANA					
Secretaría General Técnica CONSEJERÍA DE PRESIDENCIA JUSTICIA Y ADMINISTRACIÓN LOCAL				Comunidad de Madrid					

ALZADO FRONTAL

ESCALA 1/10

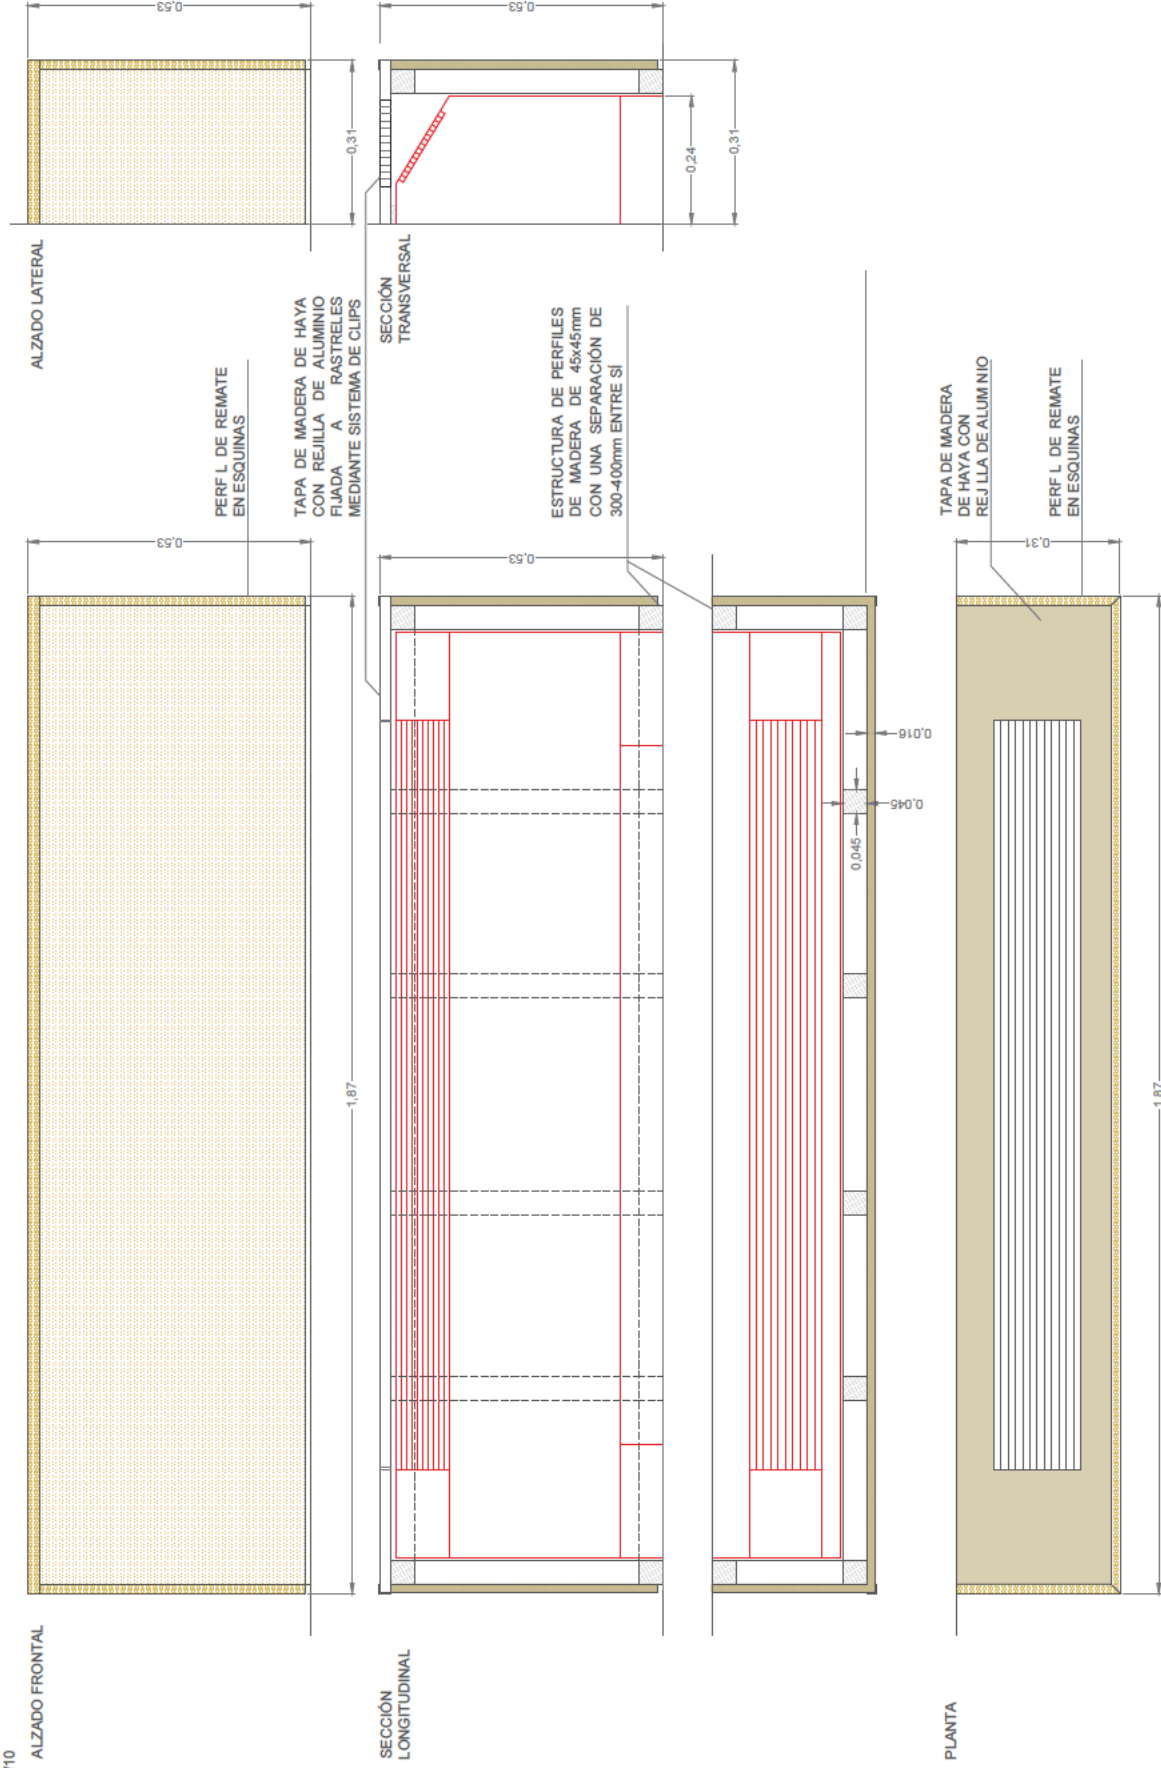


NOTA: PARA UN AJUSTE ADECUADO, CON ANTERIORIDAD A LA FABRICACIÓN DE LOS CAJONES, SE DEBERÁN COMPROBAR "IN SITU" LAS DIMENSIONES DE LOS FANCOILS

PROYECTO BÁSICO Y DE EJECUCIÓN DE REMODELACIÓN Y ADECUACIÓN DE LA CAFETERÍA DE LA REAL CASA DE CORREOS



Comunidad de Madrid
 SECRETARÍA GENERAL DE PRESIDENCIA,
 JUSTICIA Y ADMINISTRACIÓN LOCAL
 ALDARA ZULETA DEL RIVERO
 JAIME MARTÍNEZ DE UBAGO DE LÁZAN
 ARQUITECTOS
 PLANO
 DETALLES CONSTRUCTIVOS II
 ESCALA
 1/10 A3
 FECHA
 MARZO 2024
 Nº PLANO
 A11

DETALLE DE CAJÓN DE REVESTIMIENTO PARA FANCO LS COLGADOS
ESCALA 1/15


ALZADO FRONTAL

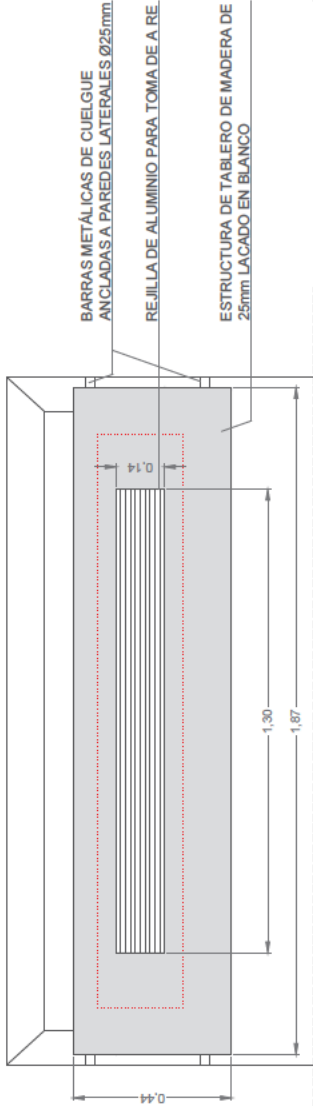


SECCIÓN TRANSVERSAL

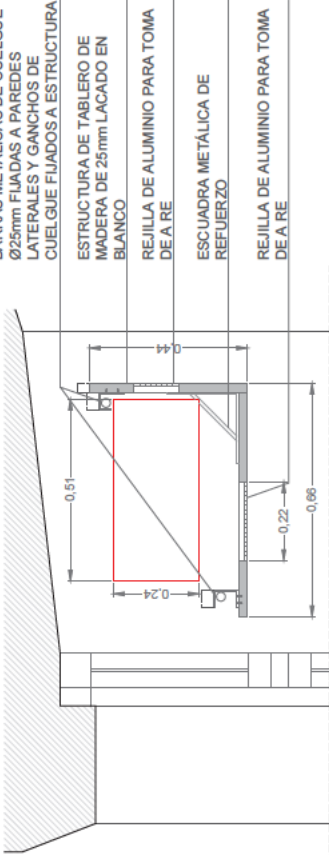

PLANTA (VISTA SUPERIOR)

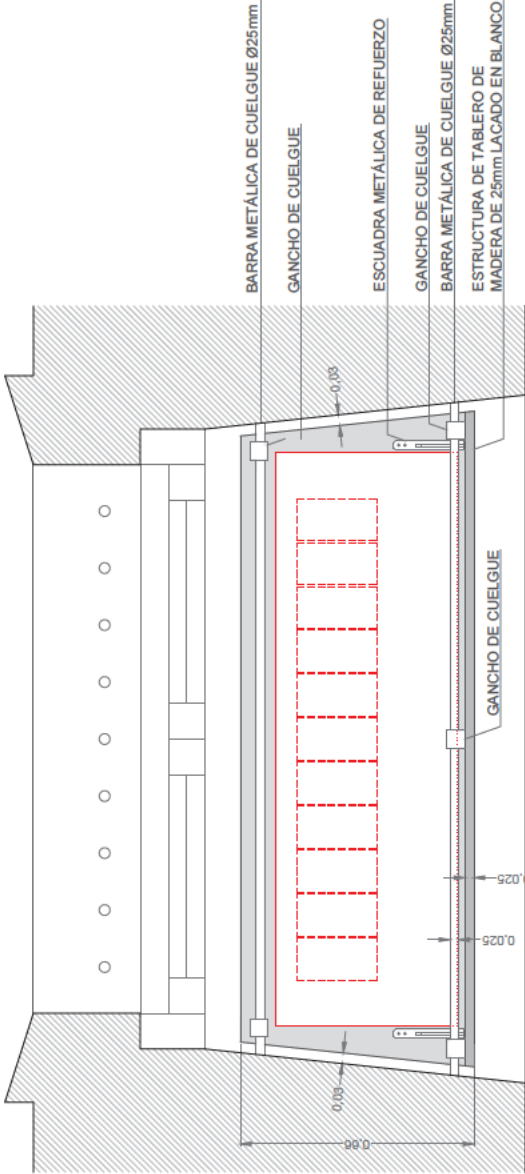



PLANTA (VISTA INFERIOR)

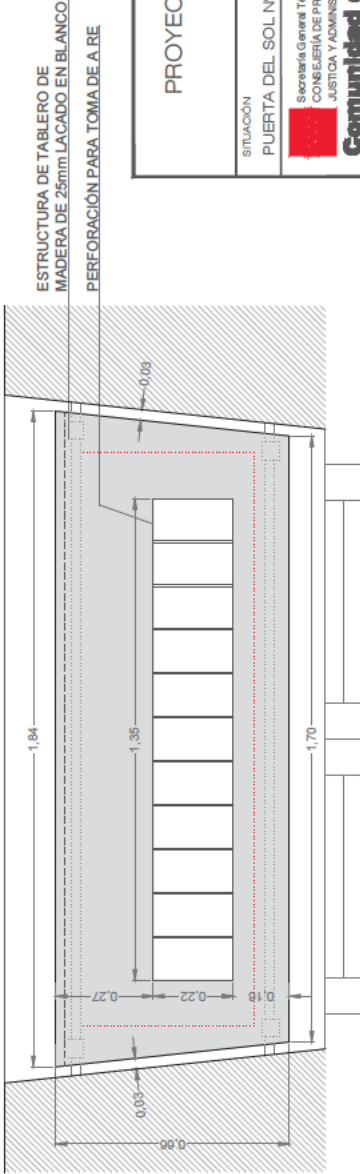




PROYECTO BÁSICO Y DE EJECUCIÓN DE REMODELACIÓN Y ADECUACIÓN
DE LA CAFETERÍA DE LA REAL CASA DE CORREOS

SITUACIÓN	PLANO	DETALLES CONSTRUCTIVOS III	ESCALA	FECHA	Nº PLANO
PUERTA DEL SOL Nº7, MADRID	DETALLES CONSTRUCTIVOS III	ARQUITECTOS	1/15 A3	MARZO 2024	A12
Secretaría General Técnica CONSEJERÍA DE PRESIDENCIA JUSTICIA Y ADMINISTRACIÓN LOCAL Comunidad de Madrid					
ALDARA ZULETA DEL RIVERO JAIME MARTÍNEZ DE UBAGO DE L'NAN					

DETALLE DE MUEBLE DE MÁQUINAS DE VEND NG.
ESCALA 1/20 ALZADO FRONTAL

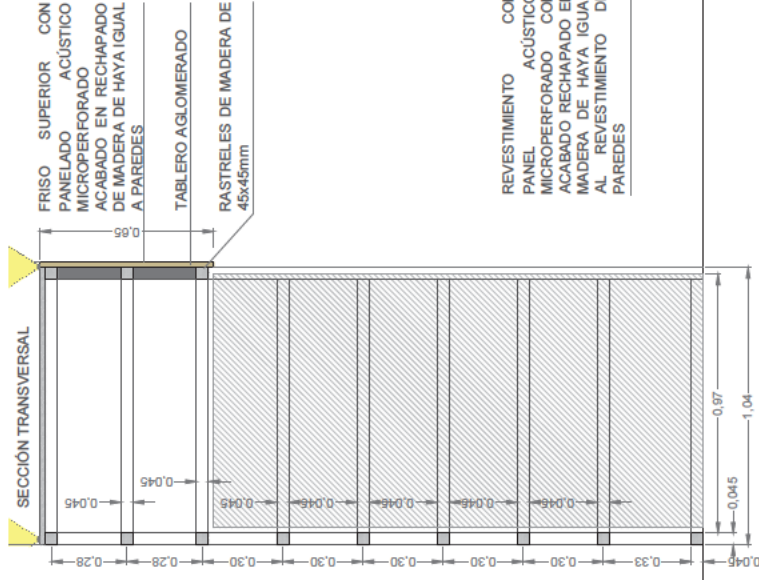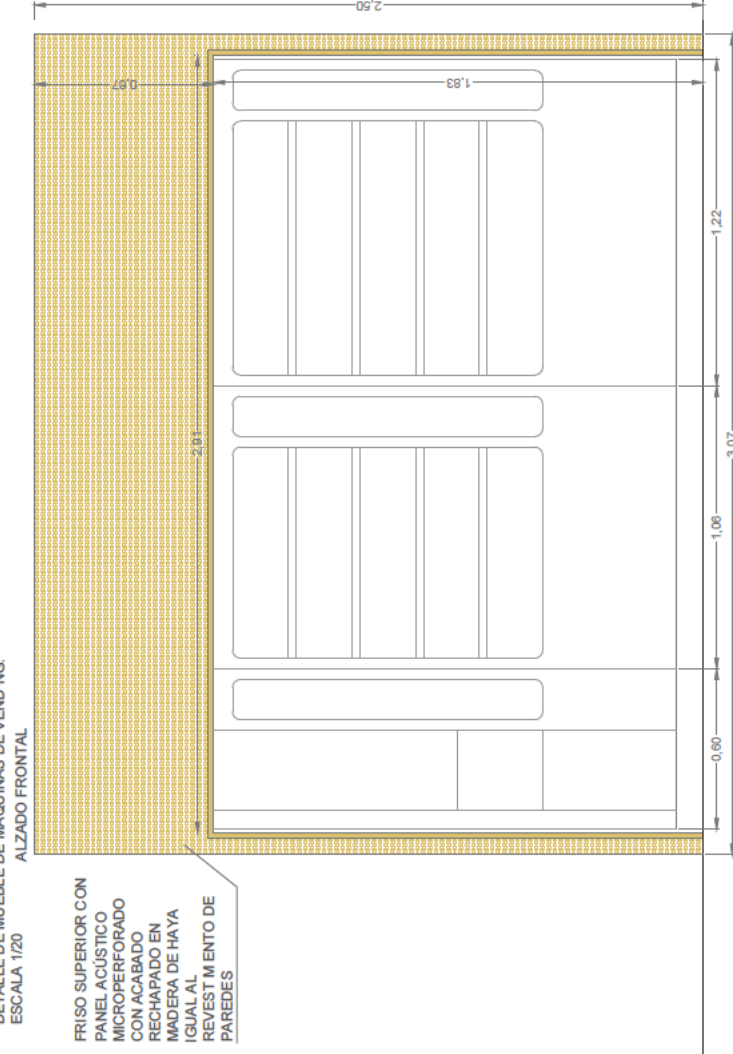


REVESTIMIENTO CON
PANEL ACÚSTICO
MICROPERFORADO CON
ACABADO RECHAPADO EN
MADERA DE HAYA IGUAL
AL REVESTIMIENTO DE
PAREDES

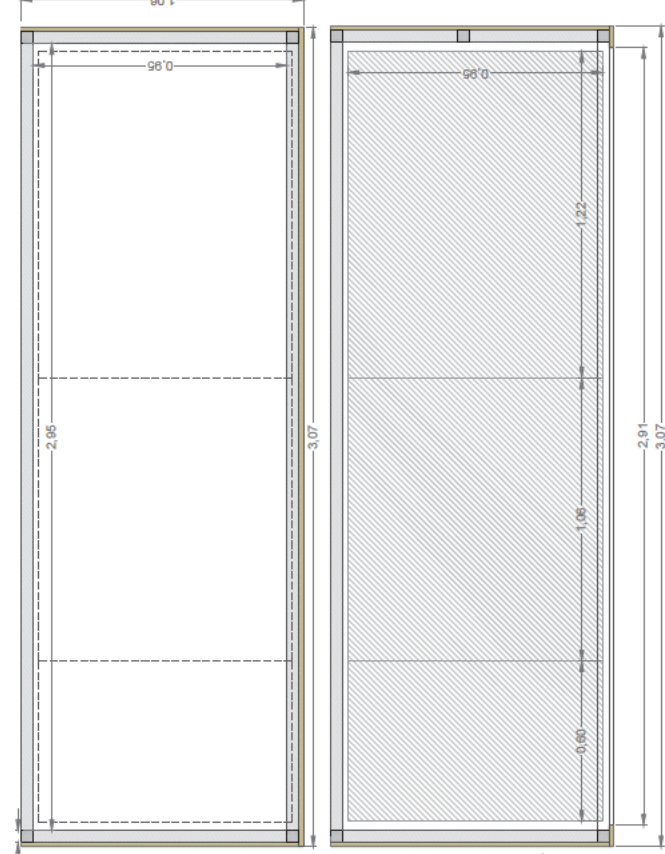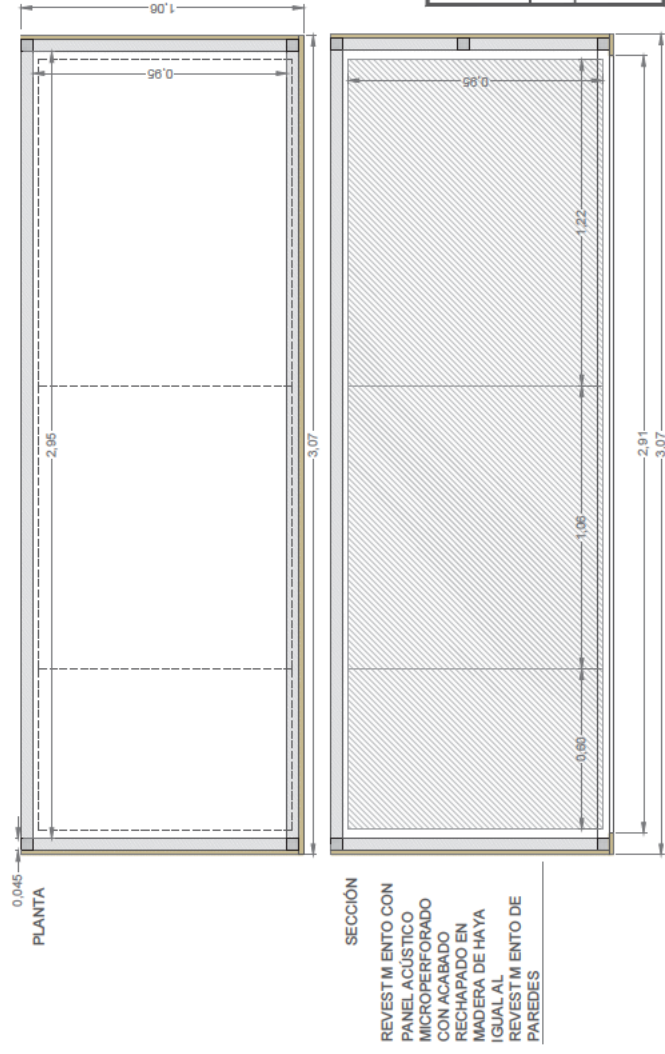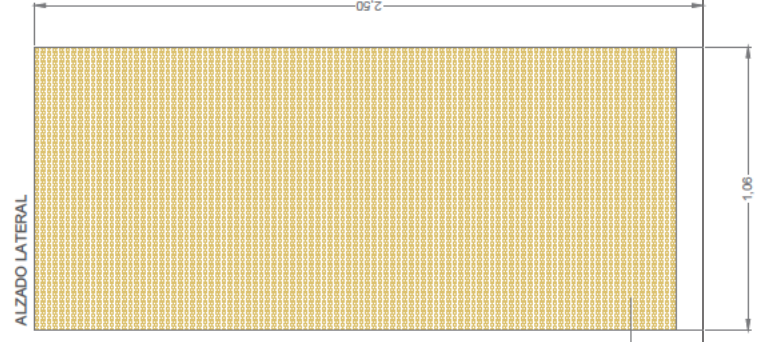


PROYECTO BÁSICO Y DE EJECUCIÓN DE REMODELACIÓN Y ADECUACIÓN DE LA CAFETERÍA DE LA REAL CASA DE CORREOS


Comunidad de Madrid
 Secretaría General Técnica
 CONSEJO REGULADOR DE LA ARQUITECTURA
 JUSTICIA Y ADMINISTRACIÓN LOCAL
 SITUACIÓN PLANO DETALLES CONSTRUCTIVOS IV PLANO A13
 PUERTA DEL SOL Nº7, MADR D ESCALA 1/20 A3 FECHA MARZO 2024 Nº PLANO A13
 ALDARA ZULETA DEL RIVERO
 JA ME MARTÍNEZ DE UBAGO DE LISIÁN
 ARQUITECTOS


ALZADO

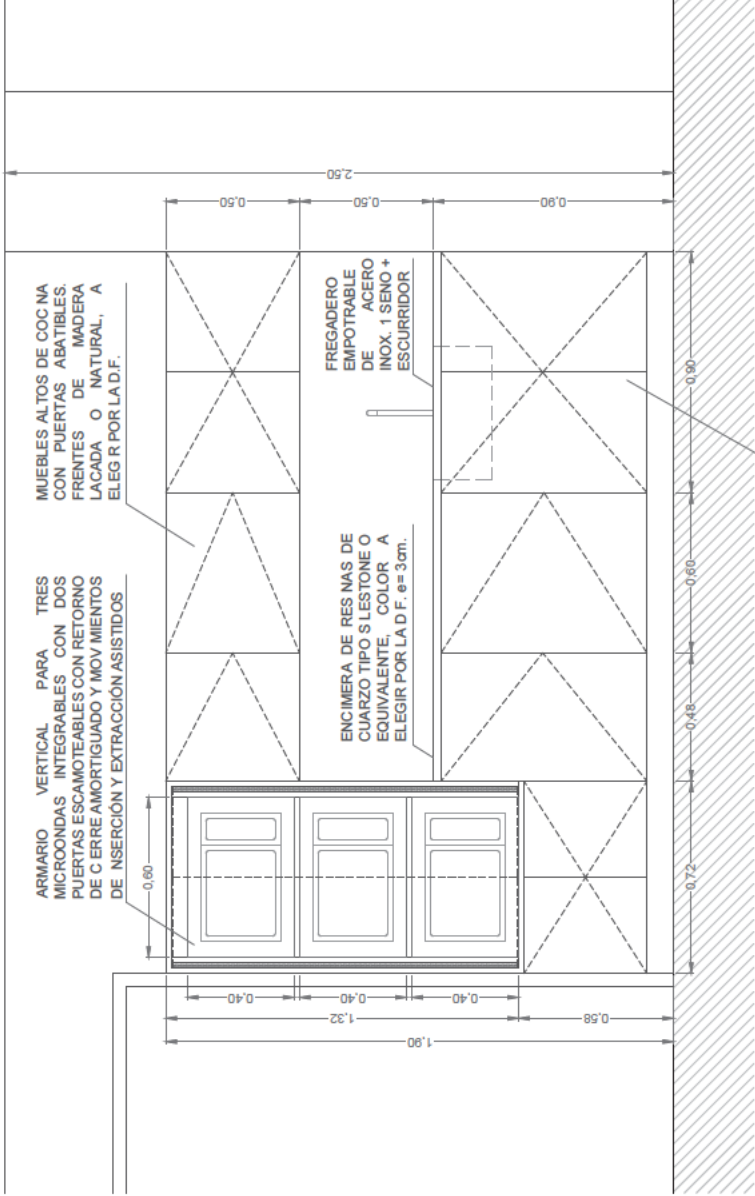


MUEBLES BAJOS DE COCINA CON PUERTAS ABATIBLES.
FRENTES DE MADERA LACADA O MADERA NATURAL, A
ELEGIR POR LA D.F. CUERPOS DE TABLERO DE PARTICULAS
PARA USO EN AMBIENTE HUMEDO CON REVESTIMIENTO
MELAMINICO ACABADO EN BLANCO BRILLO.

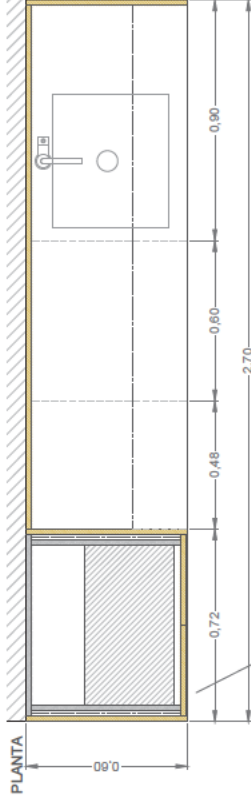

ARMARIO VERTICAL PARA TRES
MICROONDAS INTEGRABLES CON DOS
PUERTAS ESCAMOTEABLES CON RETORNO
DE CIERRE AMORTIGUADO Y MOVIMIENTOS
DE INSERCIÓN Y EXTRACCIÓN ASISTIDOS

SECCIÓN POR MUEBLE VERTICAL

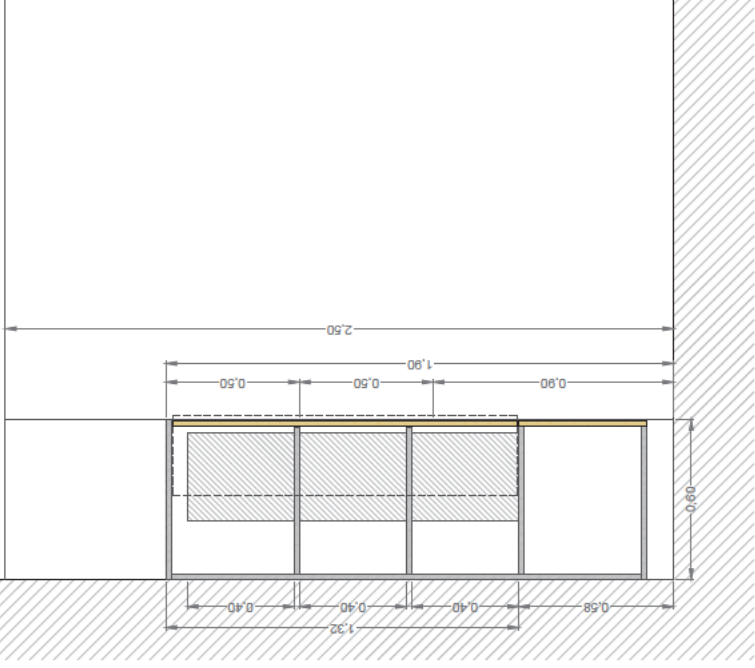


PROYECTO BÁSICO Y DE EJECUCIÓN DE REMODELACIÓN Y ADECUACIÓN
DE LA CAFETERÍA DE LA REAL CASA DE CORREOS


SITUACIÓN	PLANO	DETALLES CONSTRUCTIVOS V	ESCALA	FECHA	Nº PLANO
PUERTA DEL SOL Nº7, MADRID	DETALLES CONSTRUCTIVOS V	DETALLES CONSTRUCTIVOS V	1/20 A3	MARZO 2024	A14
ARQUITECTOS					
Aldara Zuleta del Rivero Jaime Martínez de Ubago de Llan					

DETALLE DE PUERTA ABATIBLE DE ACCESO
ESCALA 1/15


SECCIÓN POR HUECO

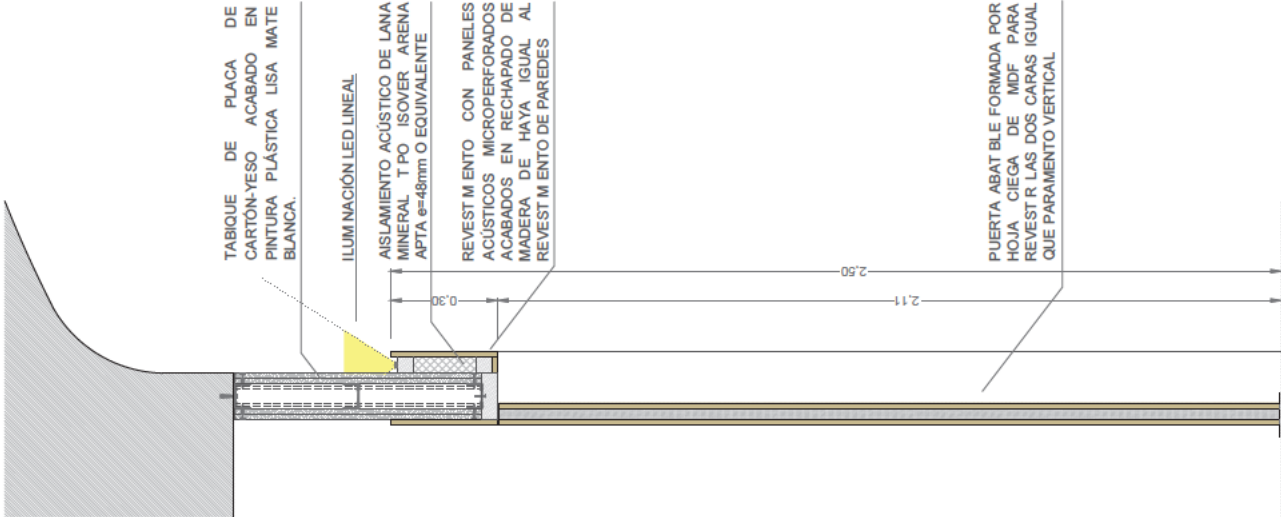

PLANTA

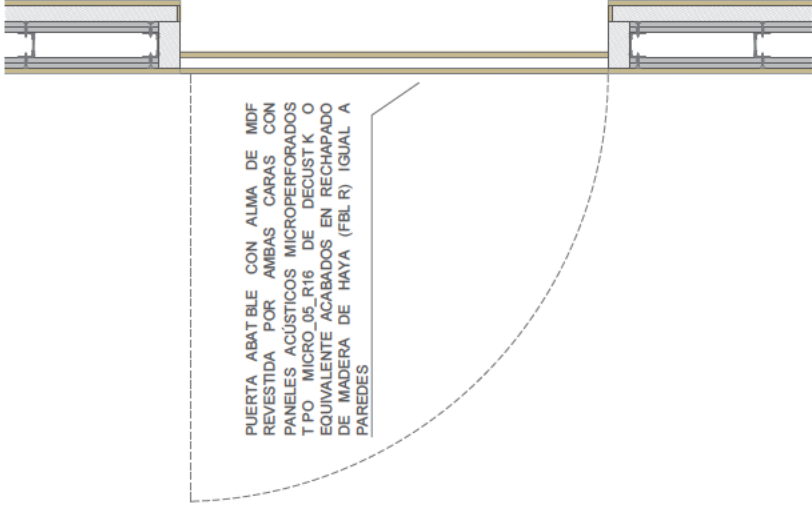

PLANTA

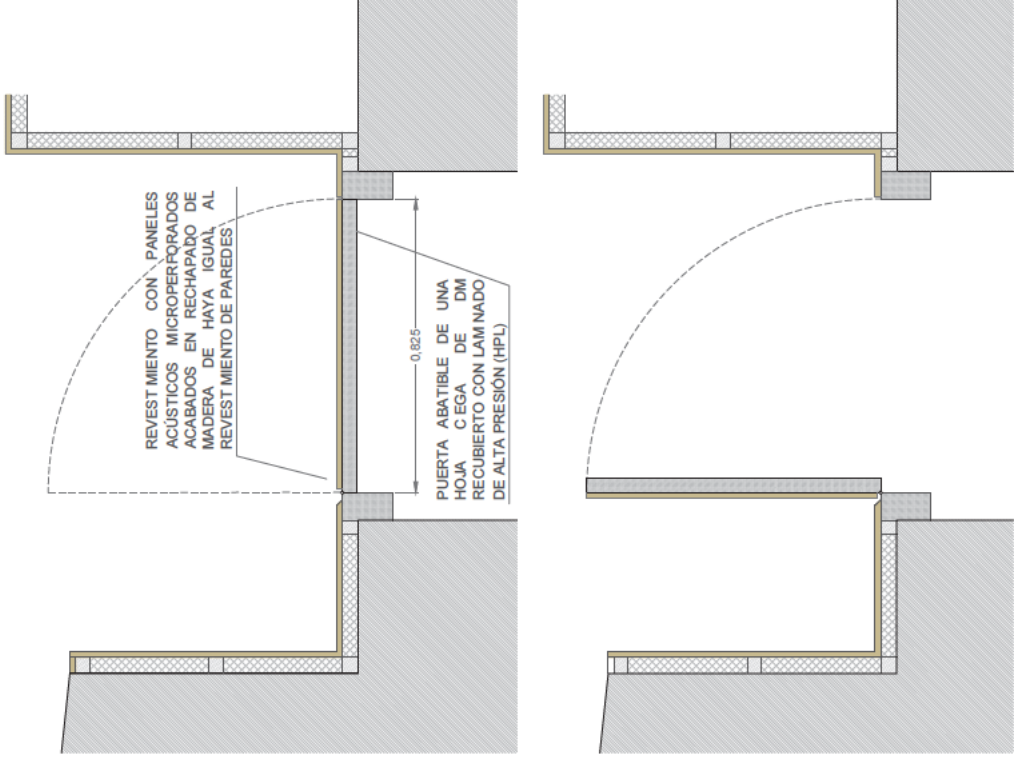


DETALLE DE REVESTIMIENTO DE PUERTA DE COCINA
ESCALA 1/15

PROYECTO BÁSICO Y DE EJECUCIÓN DE REMODELACIÓN Y ADECUACIÓN
DE LA CAFETERÍA DE LA REAL CASA DE CORREOS


SITUACIÓN	PLANO	DETALLES CONSTRUCTIVOS VI	ESCALA	FECHA	Nº PLANO
PUERTA DEL SOL Nº7. MADRID	DETALLES CONSTRUCTIVOS VI	ARQUITECTOS	1/15 A3	MARZO 2024	A15
Secretaría General Técnica CONSEJERÍA DE PRESIDENCIA JUSTICIA Y ADMINISTRACIÓN LOCAL Comunidad de Madrid ALDARA ZULETA DEL RIVERO JA ME MARTINEZ DE UBAGO DE LINÁN A. Zuleta					

DETALLE DE PUERTAS CORREDERAS DE ENTRADA A COMEDOR
ESCALA 1/15


PLANTA

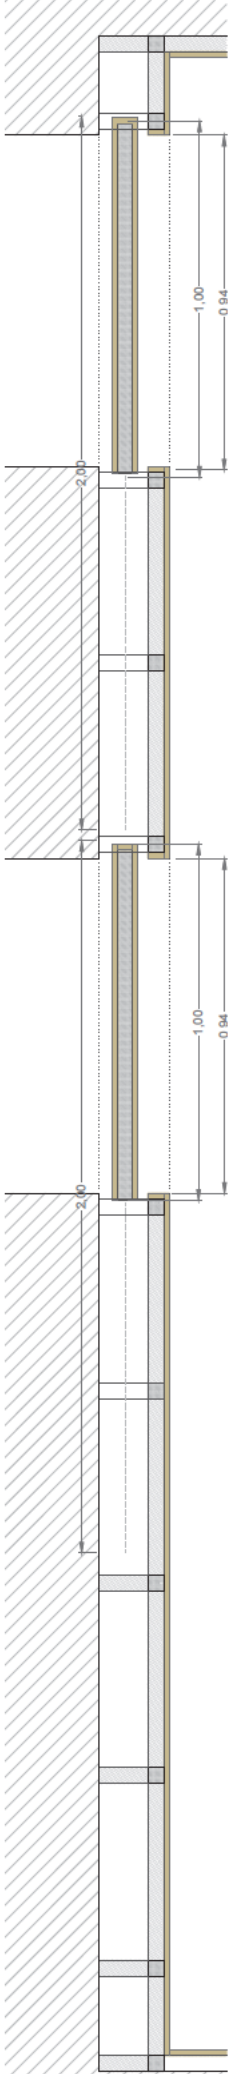

SECCIÓN

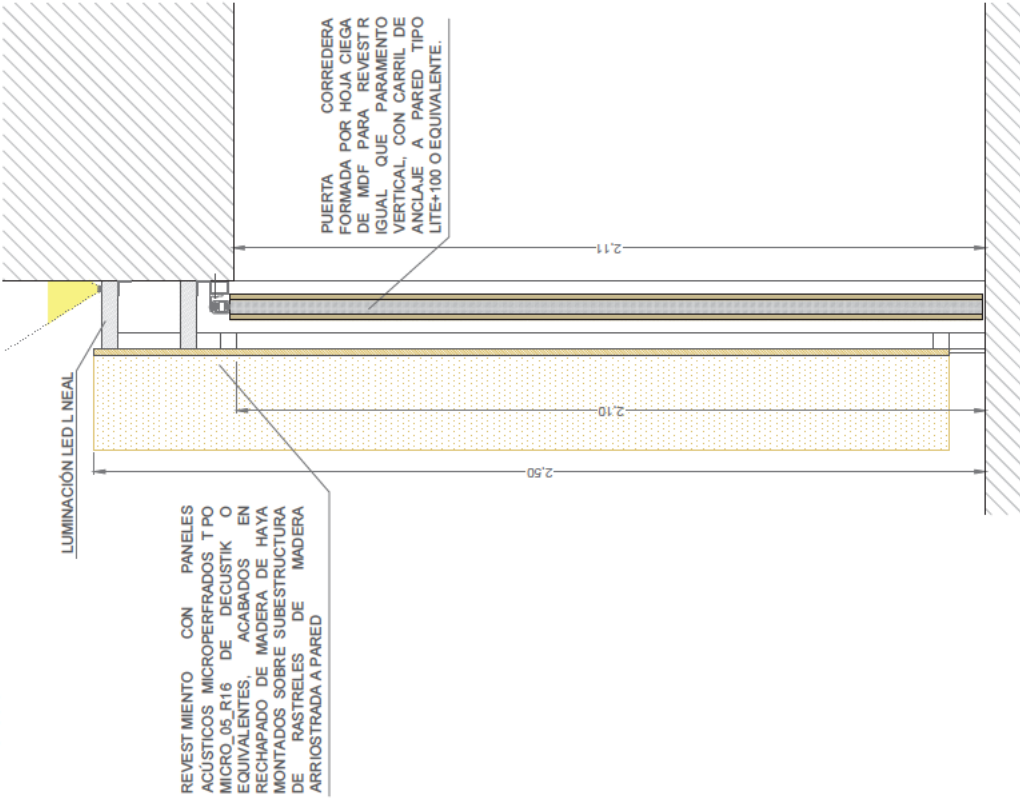


DETALLE DE PUERTAS DE ARMARIOS. PLANTA
ESCALA 1/20

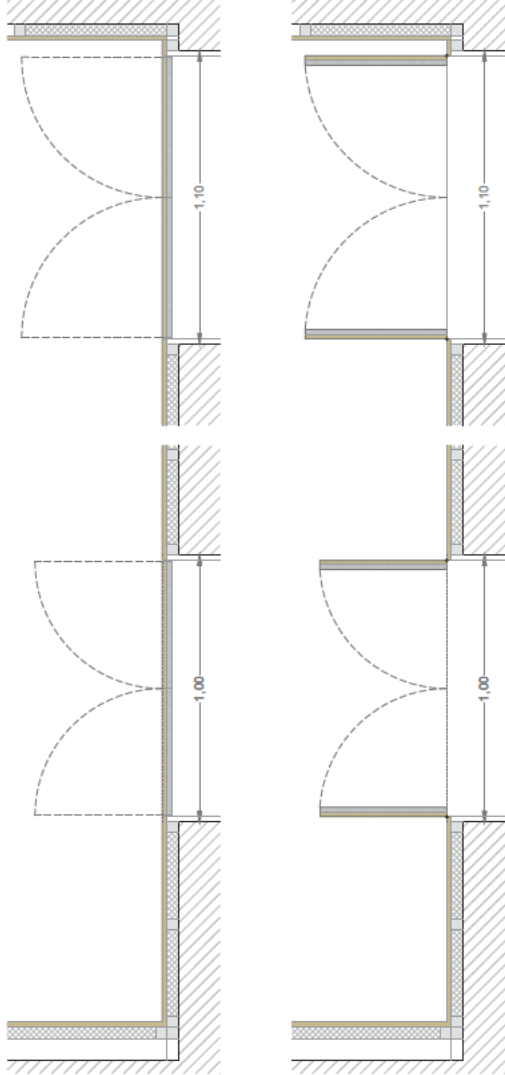

PROYECTO BÁSICO Y DE EJECUCIÓN DE REMODELACIÓN Y ADECUACIÓN
DE LA CAFETERÍA DE LA REAL CASA DE CORREOS

SITUACIÓN	PLANO	ESCALA	FECHA	NP PLANO
PUERTA DEL SOL Nº7, MADRID	DETALLES CONSTRUCTIVOS VII	1/15 1/20 A3	MARZO 2024	A16
Secretaría General Técnica CONSEJERÍA DE PRESIDENCIA JUSTICIA Y ADMINISTRACIÓN LOCAL Comunidad de Madrid ALDARA ZULETA DEL RIVERO JAIME MARTÍNEZ DE UBAGO DE L'NÁN ARQUITECTOS A. Zuleta				

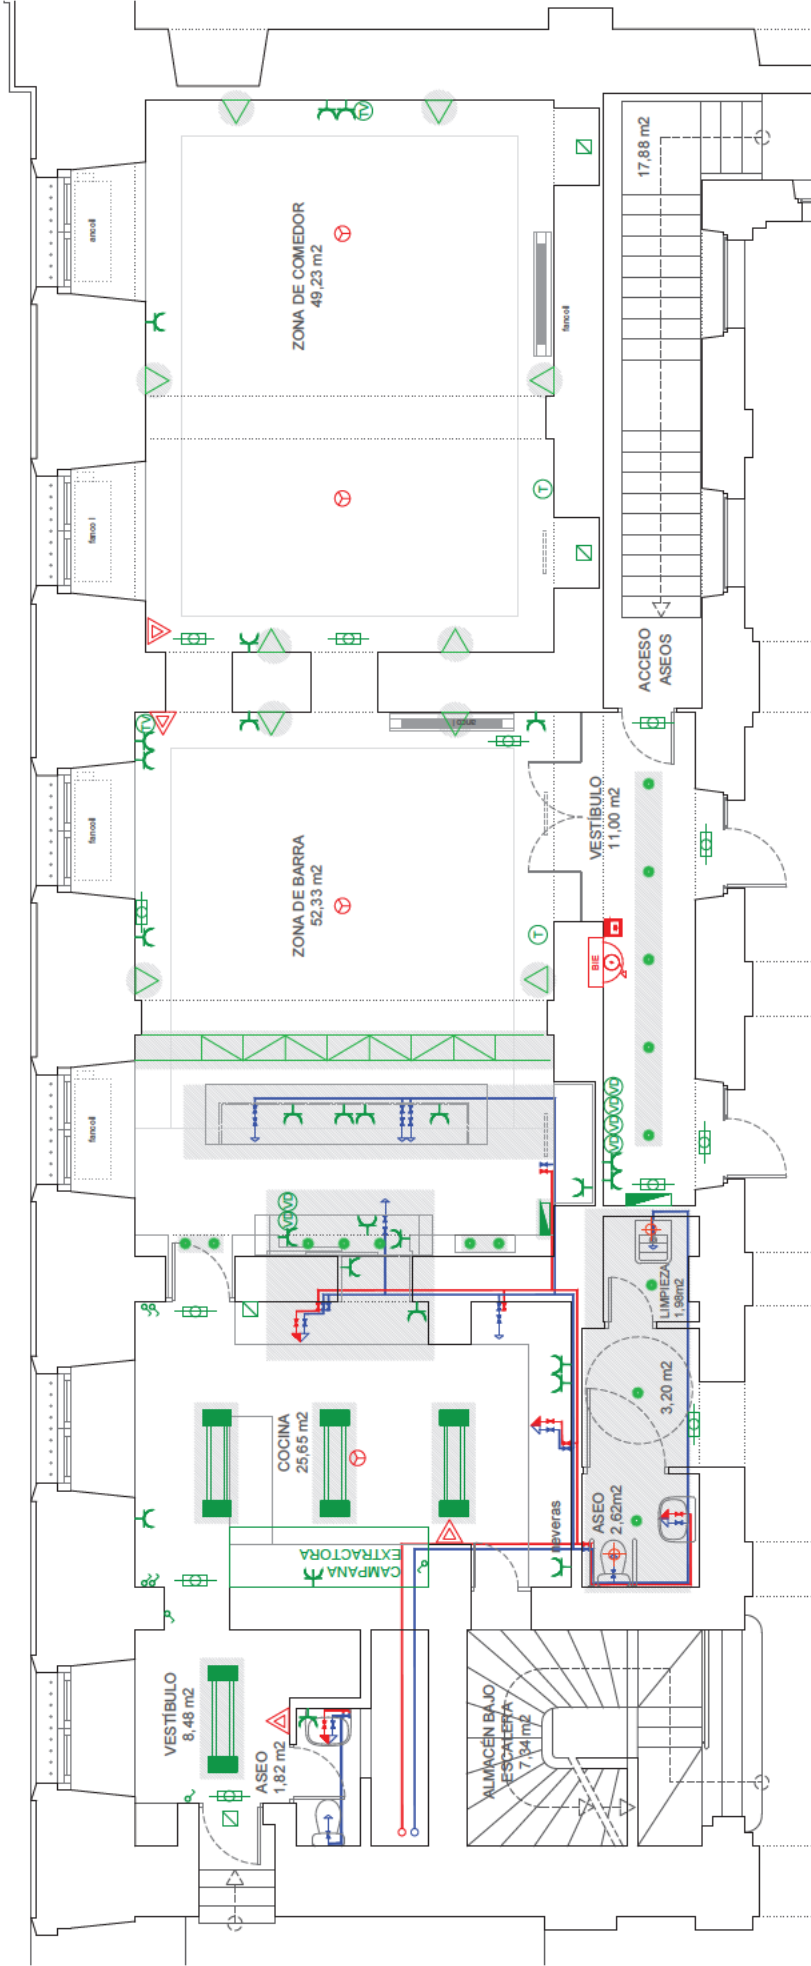


- ELECTRICIDAD**
- BASE DE ENCHUFE 16A
 - BASE DE ENCHUFE TRIFÁSICA
 - TOMA DE VOZ Y DATOS
 - TOMA DE TELEVISIÓN
 - TAPA DE REGISTRO
 - TERMOSTATO
 - INTERRUPTOR SIMPLE
 - CUADRO ELÉCTRICO
 - EXTRACTOR Ø150

- ILUMINACIÓN**
- APLIQUE DE PARED
 - FOCO CIRCULAR EMPOTRADO TIPO HALÓGENO
 - LUMINARIA LINEAL DE DOBLE TUBO FLUORESCENTE
 - LUMINARIA DE EMERGENCIA
 - CABLEADO PARA LUMINARIAS SUSPENSIÓN

- PCI**
- EXTINTOR
 - PULSADOR DE ALARMA
 - DETECTOR
 - BIE
 - ELIMINACIÓN DE INSTALACIONES EXISTENTES

PROYECTO BÁSICO Y DE EJECUCIÓN DE REMODELACIÓN Y ADECUACIÓN
DE LA CAFETERÍA DE LA REAL CASA DE CORREOS

SITUACIÓN	PLANO	ESCALA	FECHA	NP PLANO
PUERTA DEL SOL Nº7, MADRID	INSTALACIONES. ESTADO ACTUAL.	1/75 A3	MARZO 2024	I01
Secretaría General Técnica CONSEJERÍA DE PRESIDENCIA JUSTICIA Y ADMINISTRACIÓN LOCAL Comunidad de Madrid ALDARA ZULETA DEL RIVERO JAIME MARTÍNEZ DE UBAGO DE L'NÁN ARQUITECTOS A. Zuleta				

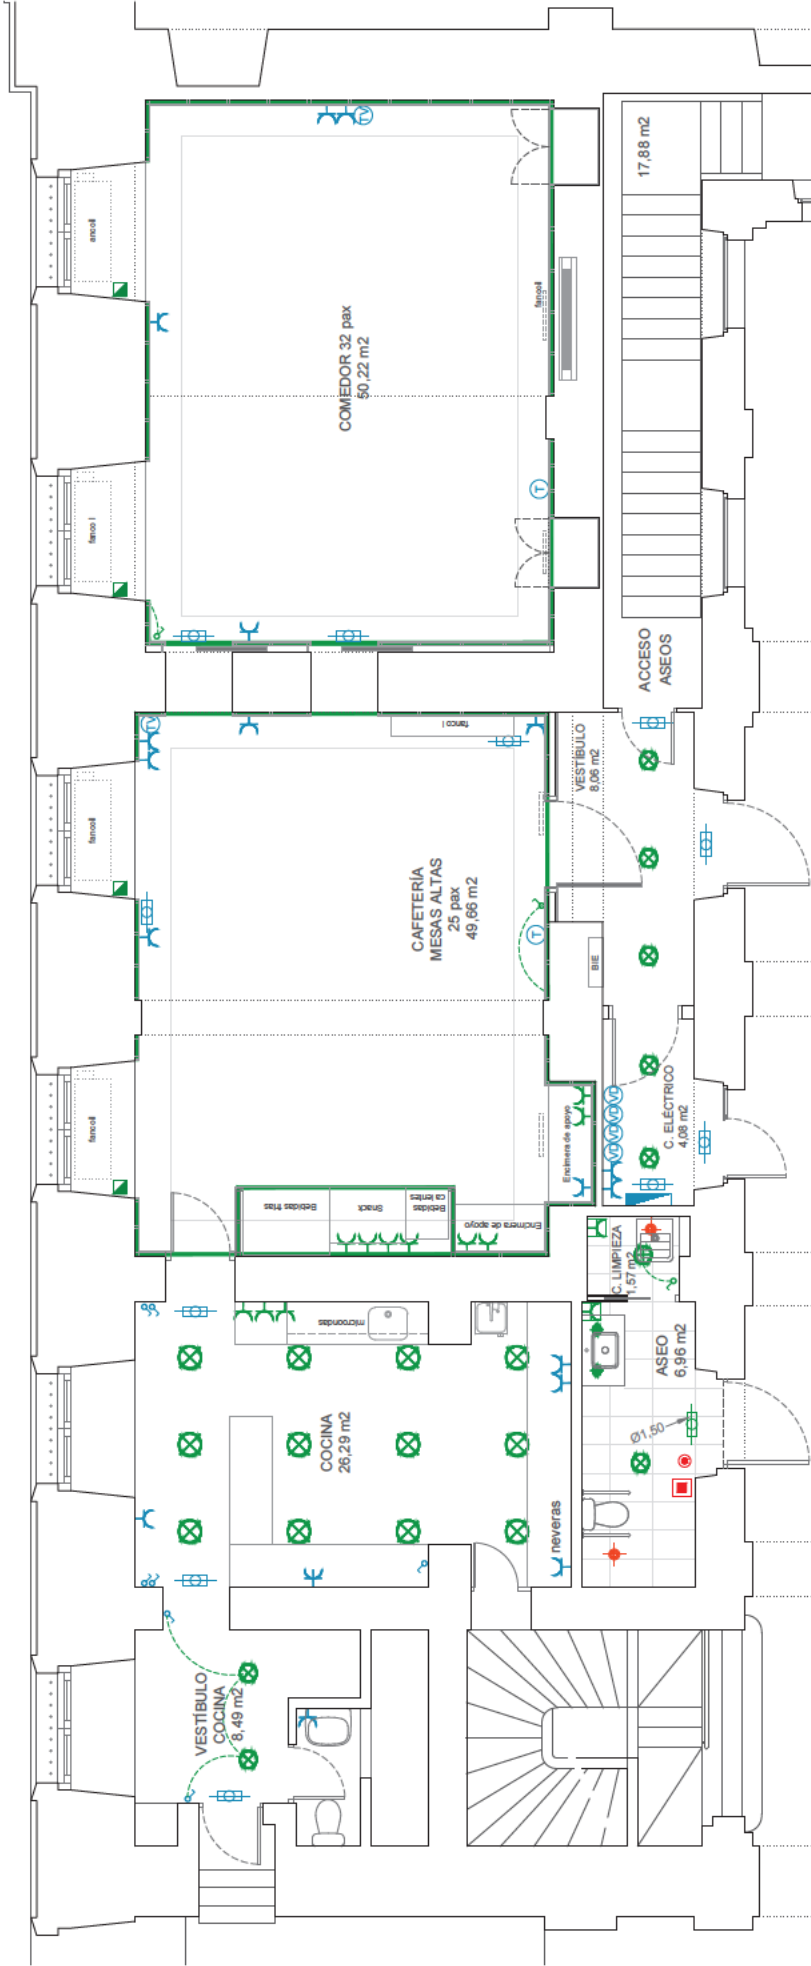

ELECTRICIDAD

- Cuadro eléctrico
- Toma de corriente 16A
- Toma de corriente estanca 16A
- Base de enchufe y lámpara
- Toma de datos
- Toma de televisión
- Termostato
- Interruptor simple
- Detector de presencia para accionamiento iluminación
- Sistema de llamada de audio sordo
- Motorización de estores
- Boca de extracción Ø150mm

ILUMINACIÓN

- Foco empotrable LED circular en color blanco, tipo SECOM. Label orientable o equivalente, 9W 3.000°K 800lm Ø83mm (2 Uds)
- Luminaria empotrable tipo downlight LED circular, con acabado en blanco, SECOM Arcom o equivalente, 11W 3.000°K 754lm Ø170mm (1 Ud)
- Luminaria empotrable tipo downlight LED circular, con acabado en blanco, SECOM Arcom o equivalente, 14W 3.000°K 1.421lm Ø170mm (8 Uds)
- Luminaria empotrable tipo downlight LED circular, con acabado en blanco, SECOM Arcom o equivalente 20W 3.000°K 2.074lm Ø219mm (12 Uds)
- Tira de LED sobre bañidores de paredillo orientadas hacia el techo (Philips Master Ledstrip o equivalente) con perfil y difusor 21.3W 3.000°K 2.400lm (30m)
- Luminaria de emergencia


NOTAS

- Los mecanismos de electricidad y luminarias de emergencia que no se eliminan, se sustituyen por otros nuevos en la misma ubicación. Se señalan en el plano en otro color.
- Las luces que no se accionan por interruptor o sensor de presencia, se accionan directamente desde el cuadro de electricidad de la estancia correspondiente.

PROYECTO BÁSICO Y DE EJECUCIÓN DE REMODELACIÓN Y ADECUACIÓN
DE LA CAFETERÍA DE LA REAL CASA DE CORREOS

SITUACIÓN	PLANO	ESCALA	FECHA	NP PLANO
PUERTA DEL SOL Nº7, MADRID	ELECTRICIDAD E ILUMINACIÓN	1/75 A3	MARZO 2024	002
ARQUITECTOS				
Aldara Zuleta del Rivero Jaime Martínez de Ubago de L'Nán				
Comunidad de Madrid				
Secretaría General Técnica CONSEJERÍA DE PRESIDENCIA JUSTICIA Y ADMINISTRACIÓN LOCAL				
A. Zubizarreta				

FONTANERÍA

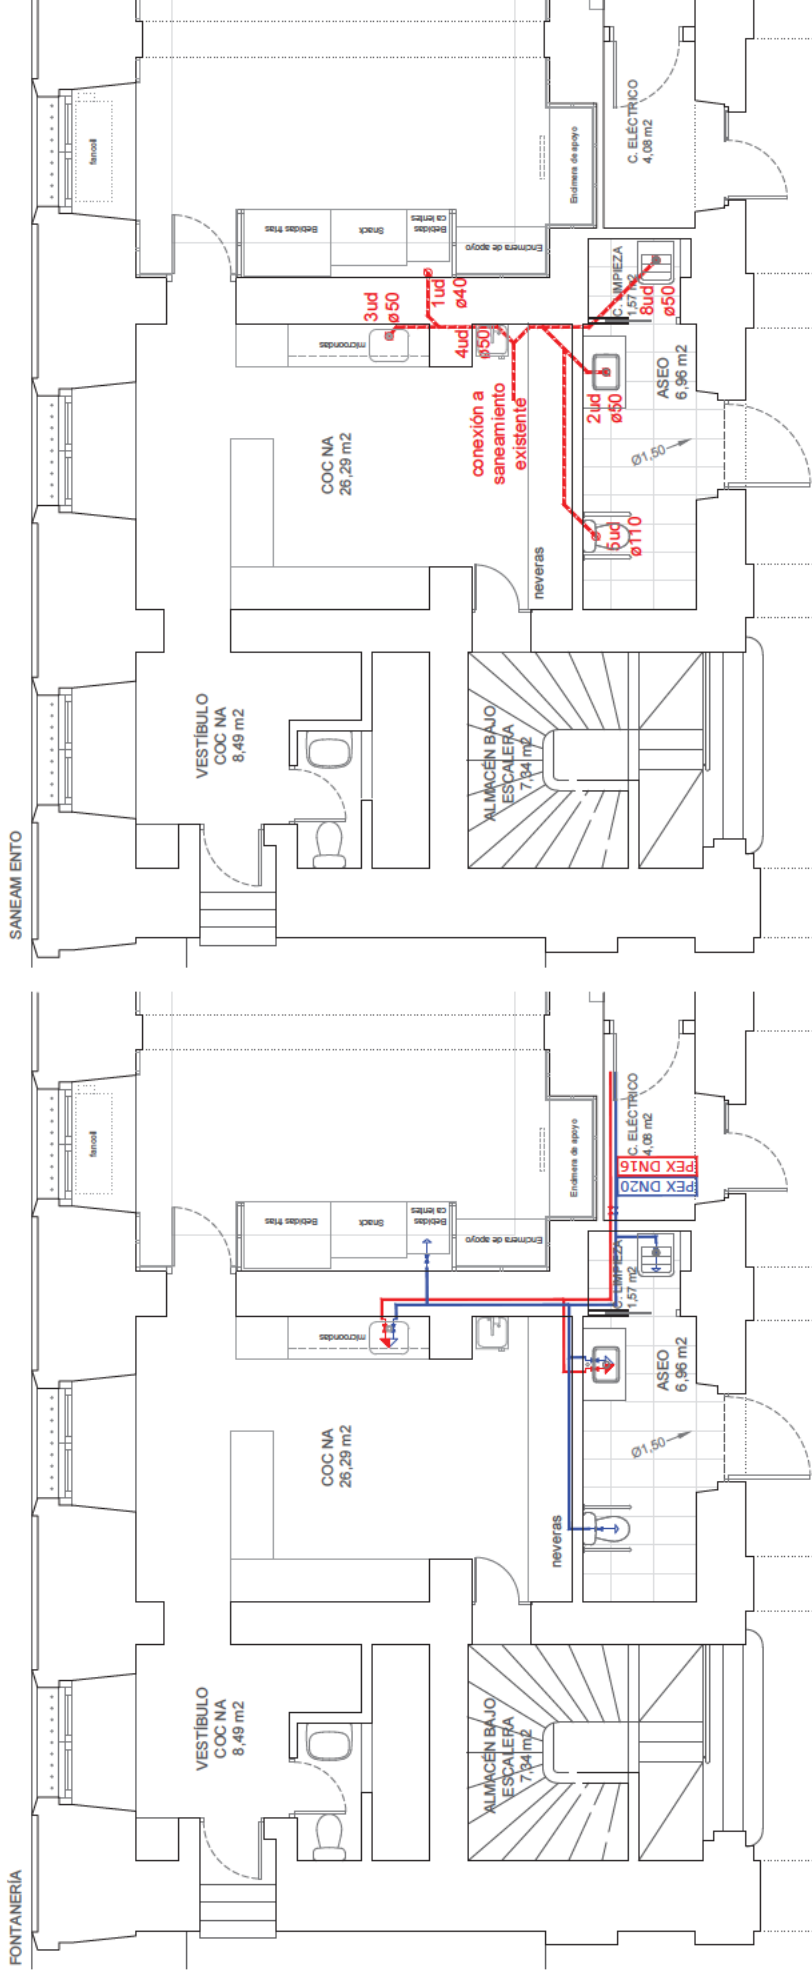

FONTANERÍA Y SANEAMIENTO

- | | |
|---|---|
|  | Tubería de Agua Fría coligada/empotrada |
|  | Tubería de Agua Caliente coligada/empotrada |
|  | Punto genérico consumo de AF |
|  | Punto genérico consumo de AF y ACS |
|  | Llave de paso |
|  | Tubería de saneamiento de PVC, serie B |

PROYECTO BÁSICO Y DE EJECUCIÓN DE REMODELACIÓN Y ADECUACIÓN DE LA CAFETERÍA DE LA REAL CASA DE CORREOS

SITUACIÓN	PUERTA DEL SOL N.º 7, MADRID	PLANO	FONTERÍA Y SANEAMIENTO	ESCALA	1/75 A3	FECHA	MARZO 2024	N.º PLANO	103
 Secretaría General Técnica CONSEJERÍA DE PRESIDENCIA, JUSTICIA Y ADMINISTRACIÓN LOCAL Comunidad de Madrid ALDARA ZULETA DEL RIVERO JAIME MARTÍNEZ DE UBAGO DE L.ÑÁN <i>[Signature]</i> A. Zubizarreta ARQUITECTOS									

[illegible]

	Sistema de detección de humos
	Alumbrado emergencia, 70 LM-1H LED
	Extintor de polvo Big 21-A-1130
	Pulsador manual de alarma de incendio
	Boca de incendio Equipada 25mm
	Sistema de llamada de auxilio aseo

NOTA

LOS EQUIPOS DE PROTECCIÓN CONTRA INCENDIOS EXISTENTES SE CONSERVAN, A EXCEPCIÓN DE LAS LUMINARIAS DE EMERGENCIA QUE SE SUSTITUYEN POR OTRAS NUEVAS EN LA MISMA UBICACIÓN

	Señal de extintor
	Señal de pulsador de alarma
	Señal de boca de incendio equipada
	Señal de "salida"
	Señal de "sin salida"

Comunidad de Madrid
 Secretaría General Técnica
 CONSELERÍA DE PRESIDENCIA
 JUSTICIA Y ADMINISTRACIÓN LOCAL
 ALDARA ZULETA DEL RIVERO
 JAIME MARTÍNEZ DE UBAGO DE L'ÁN
 ARQUITECTOS
 PLANO
 PCI Y ACCESIBILIDAD
 ESCALA
 1/75 A3
 FECHA
 MARZO 2024
 Nº PLANO
 104