


Firmado por ***3341** RAFAEL FERNANDEZ (R: ****5010*) el día 16/02/2023 con un certificado emitido por AC Representación



Este documento se ha obtenido directamente del original que contenía la firma autentica y, para evitar el acceso a datos personales protegidos, se ha ocultado el código que permitiría acceder al original.

PLANTA BAJA

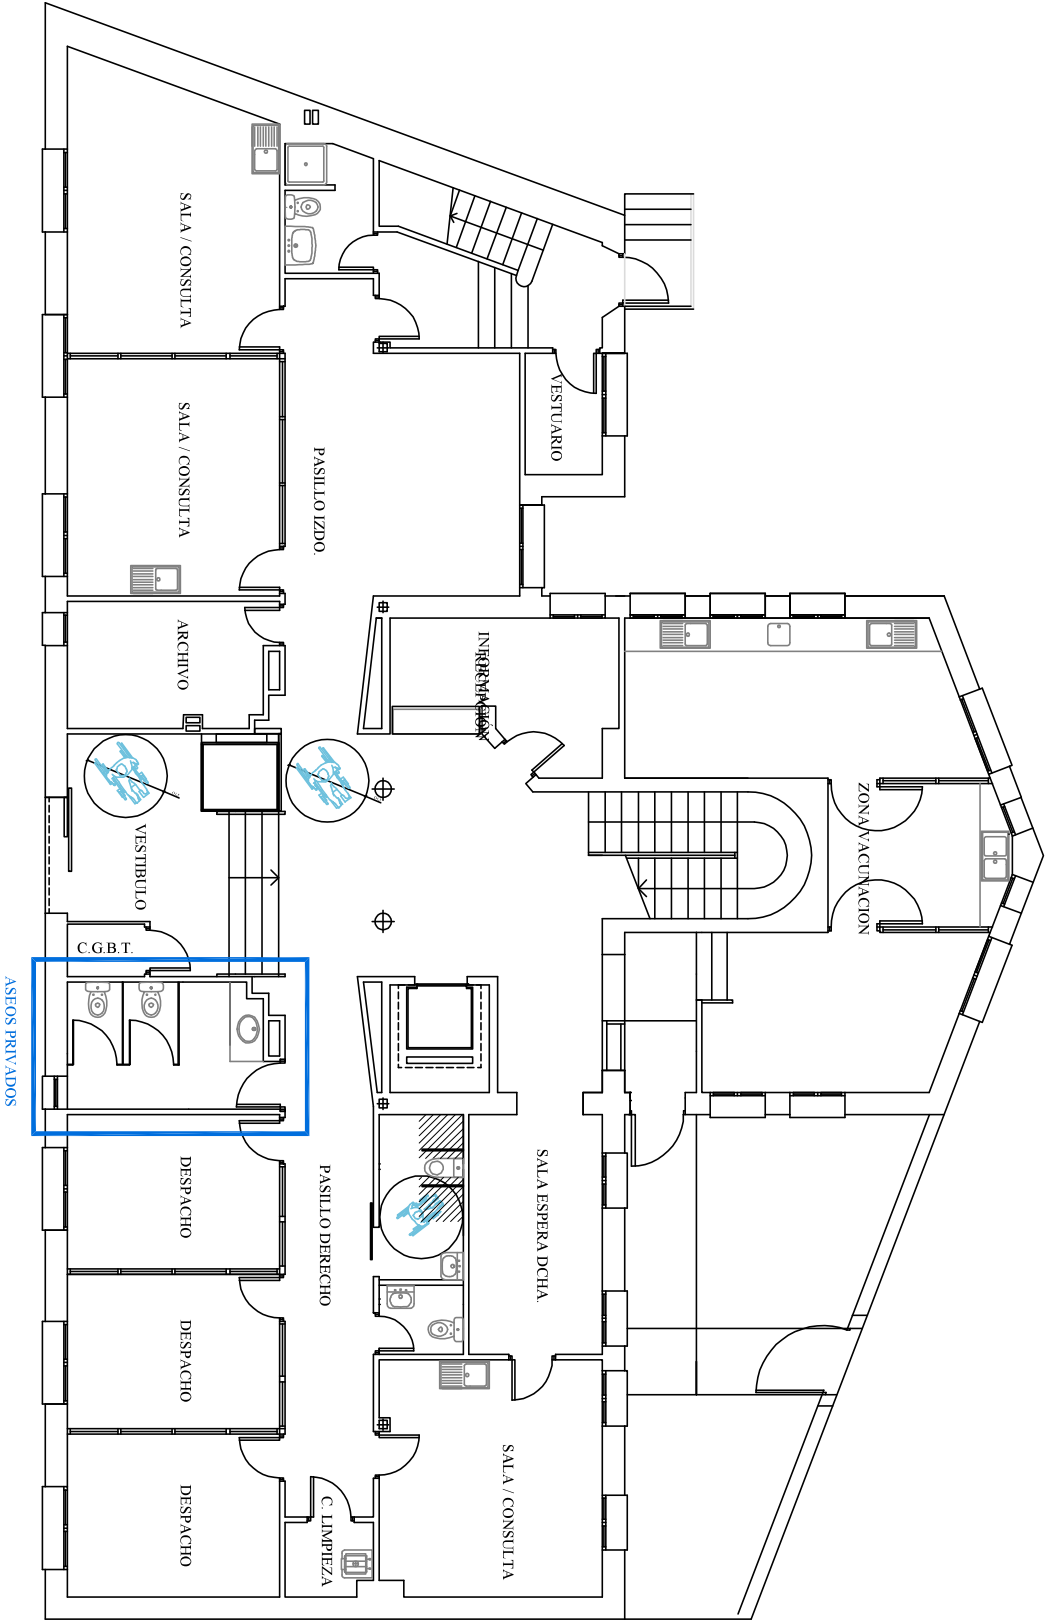

PROYECTO DE REFORMA DE ASEOS PÚBLICOS Y ALMACENES
PLANO REFORMADO ASEO PLANTA BAJA
CENTRO DE SALUD MENTAL PUENTE DE VALLECAS. C/ PEÑA GORBEA 4 MADRID.



Hospital Universitario
Infanta Leonor

AUTOR DEL PROYECTO :
JUAN CARLOS
BUENO CABALLERO
ARQUITECTO TÉCNICO,
Nº 9.558 COAATEIM.

ESCALA:
1/100
FECHA:
julio 2023