





Este formato es copia del original firmado. Se han ocultado datos personales en aplicación de la normativa vigente.

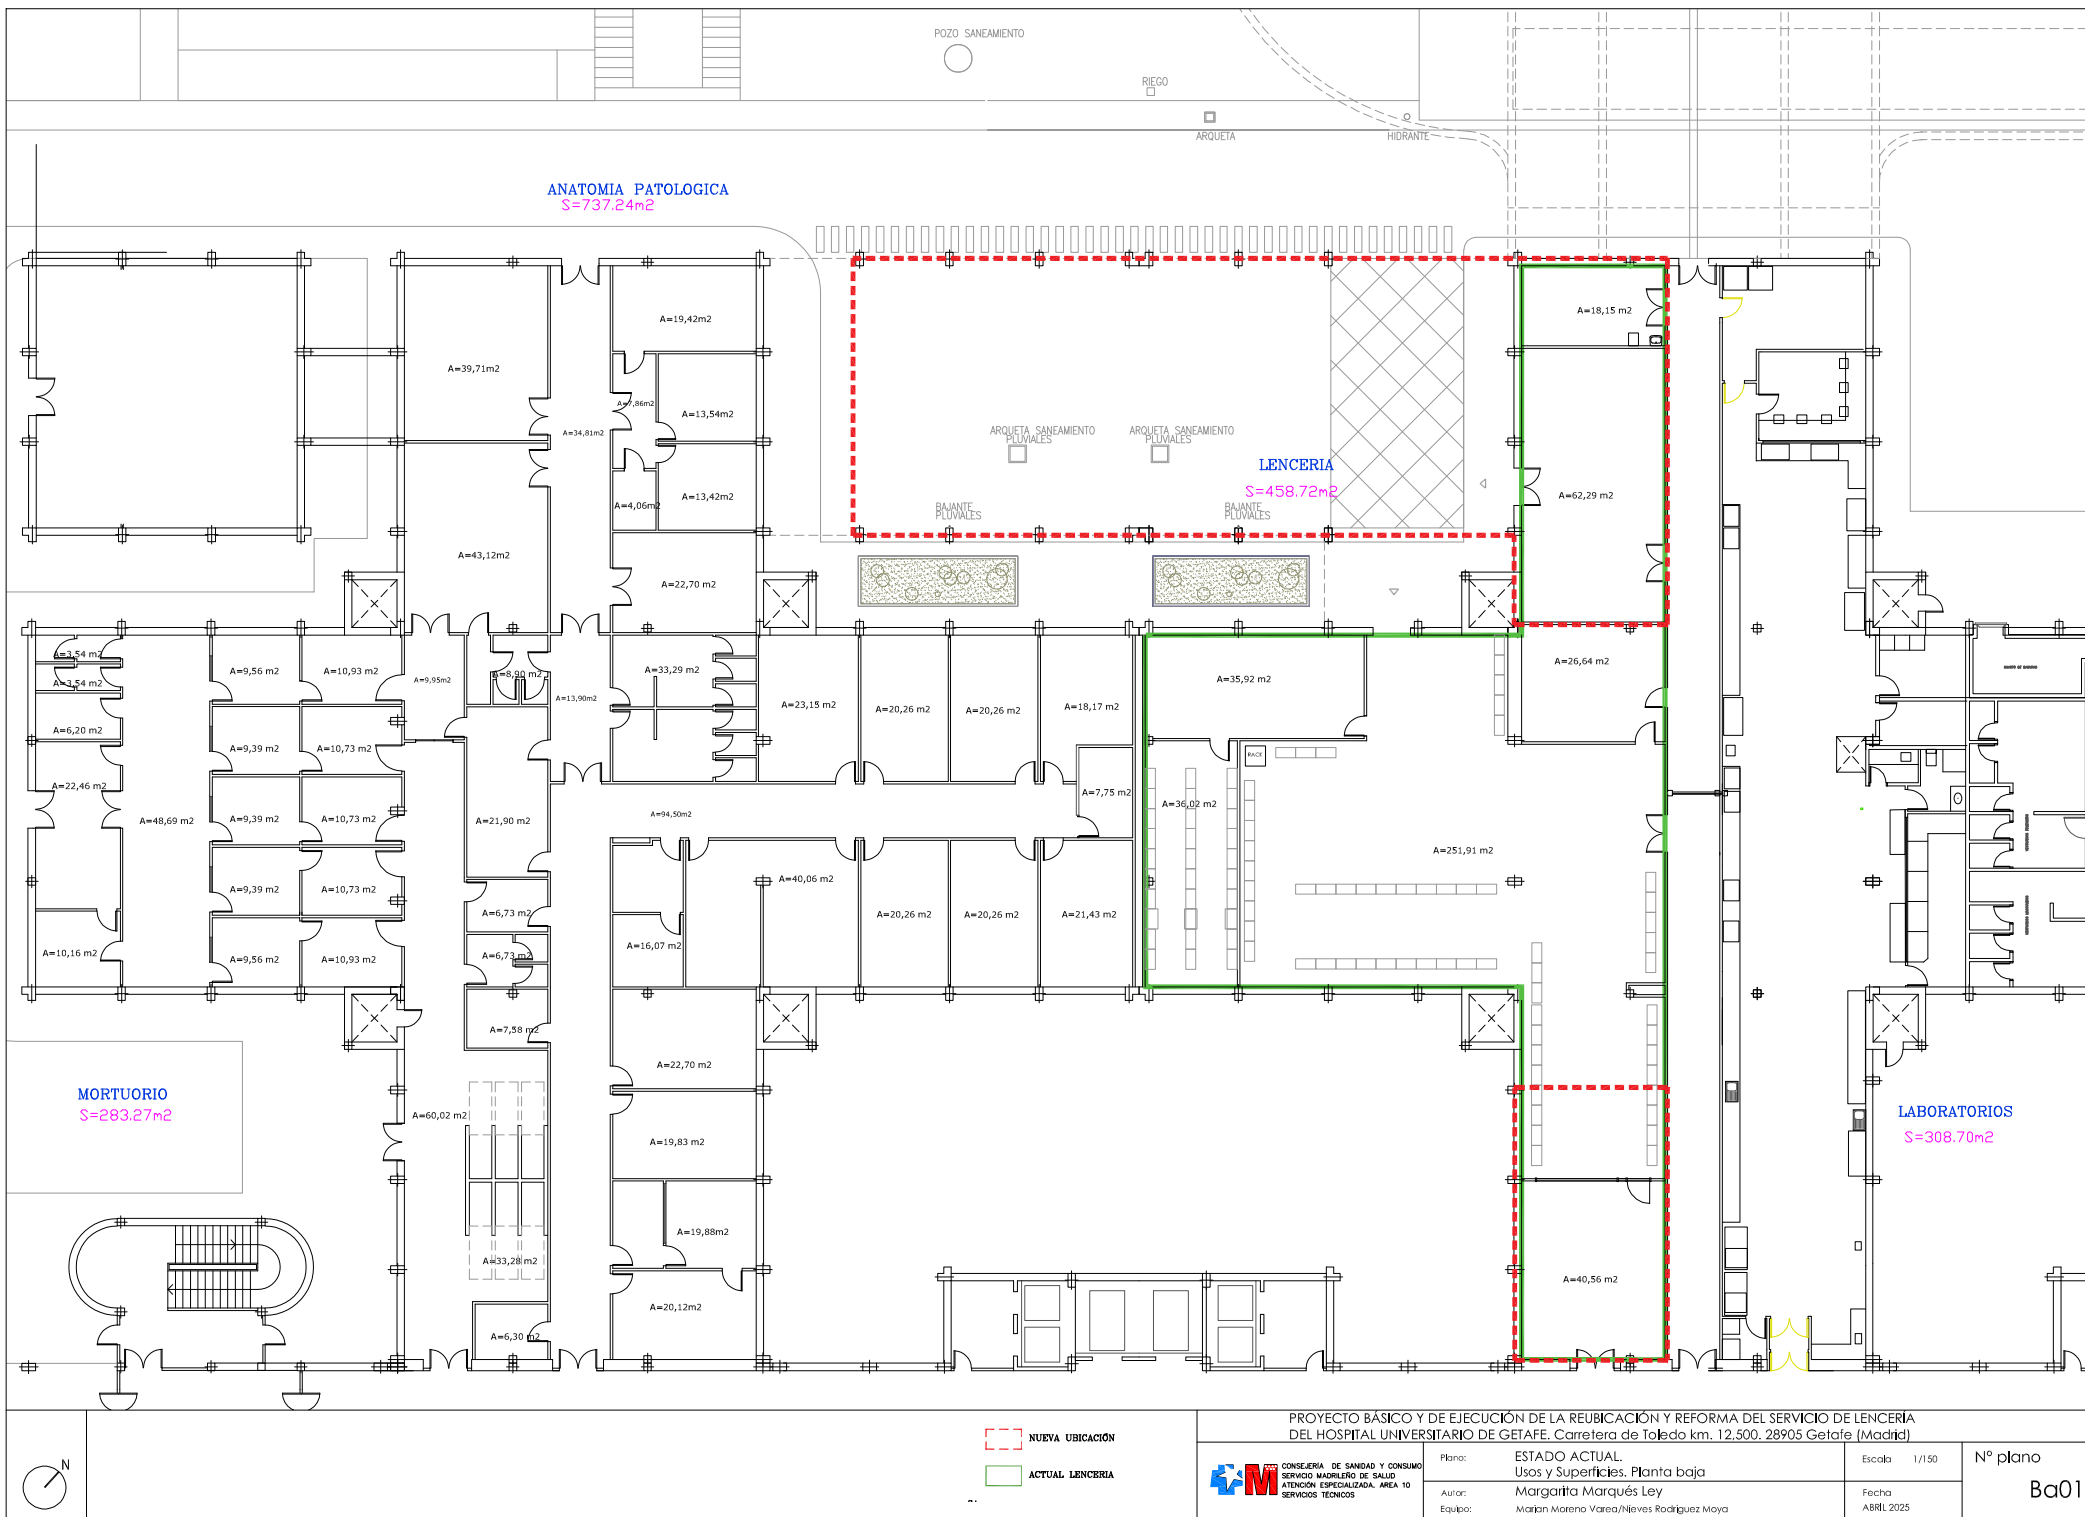

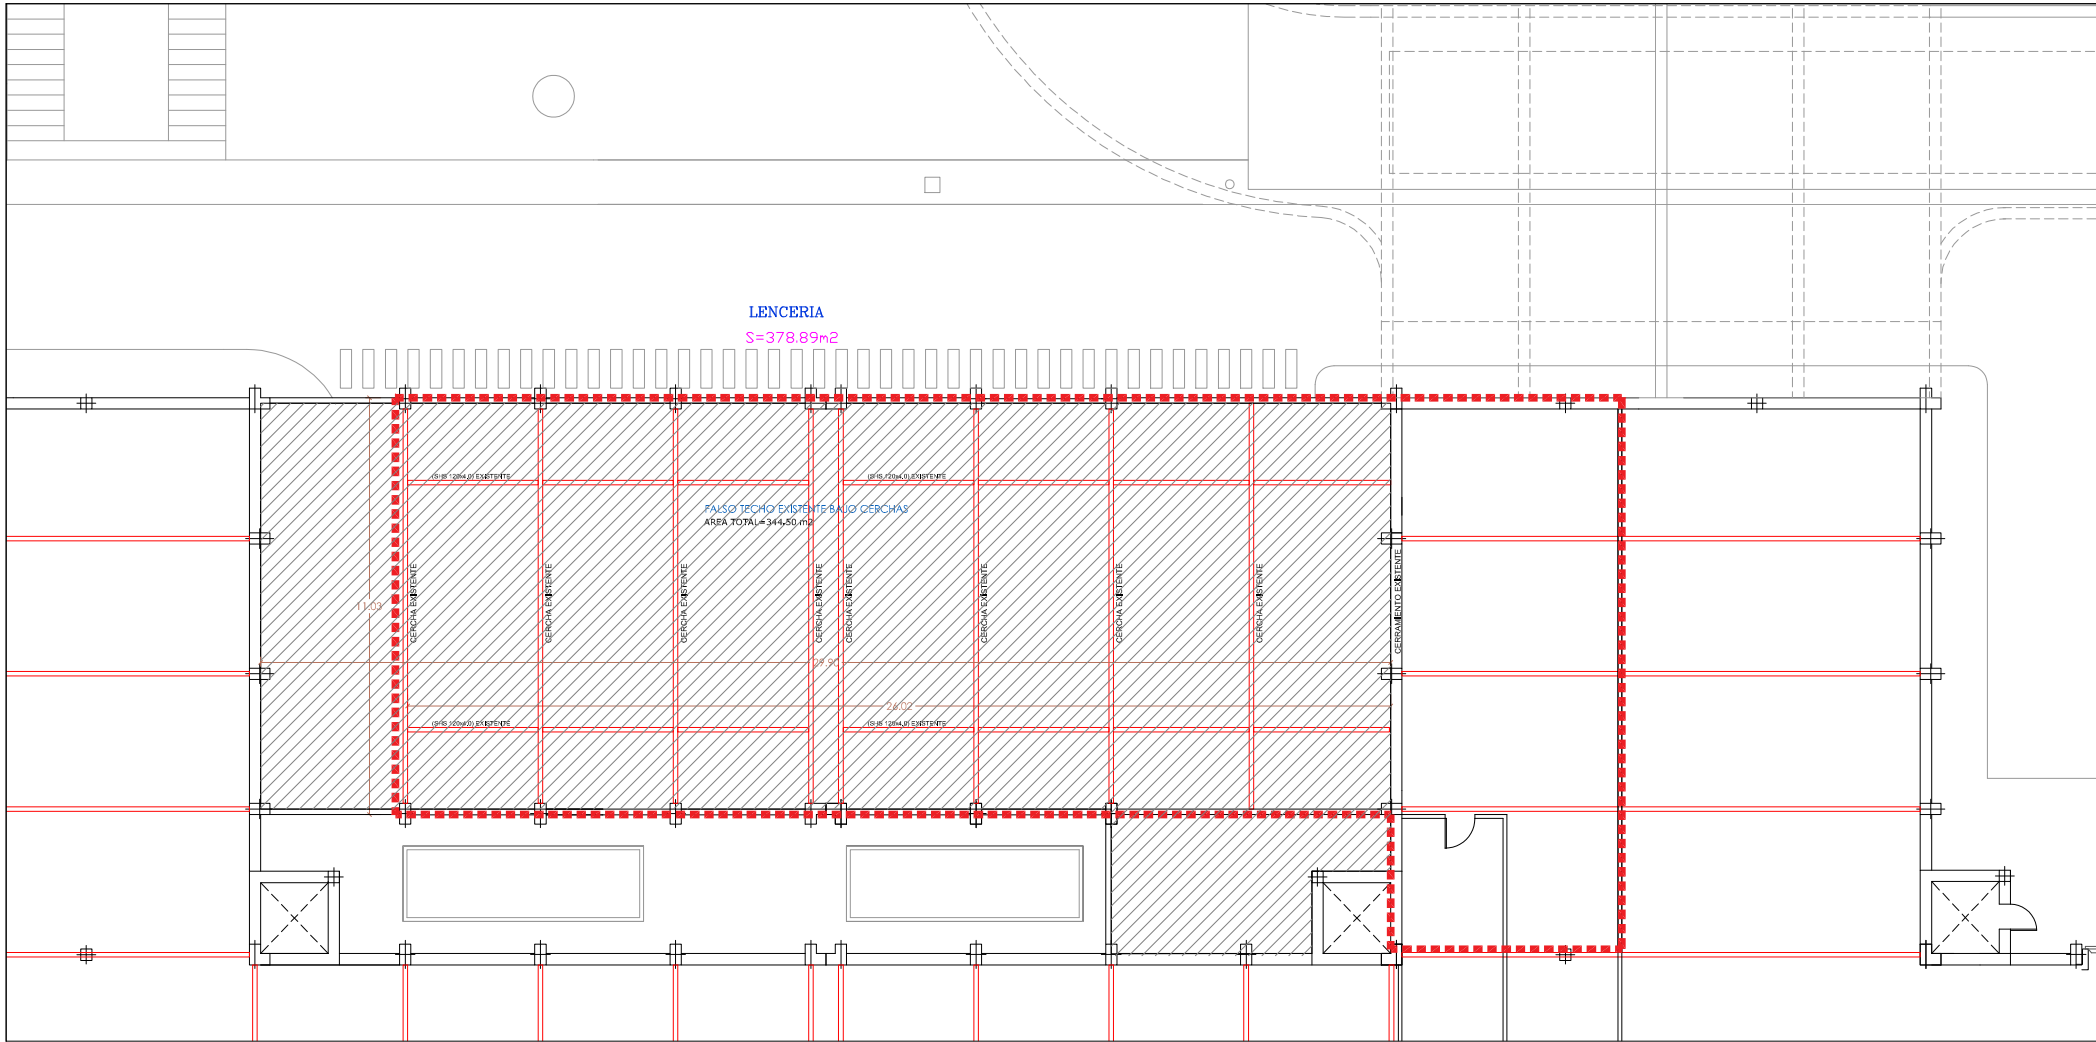


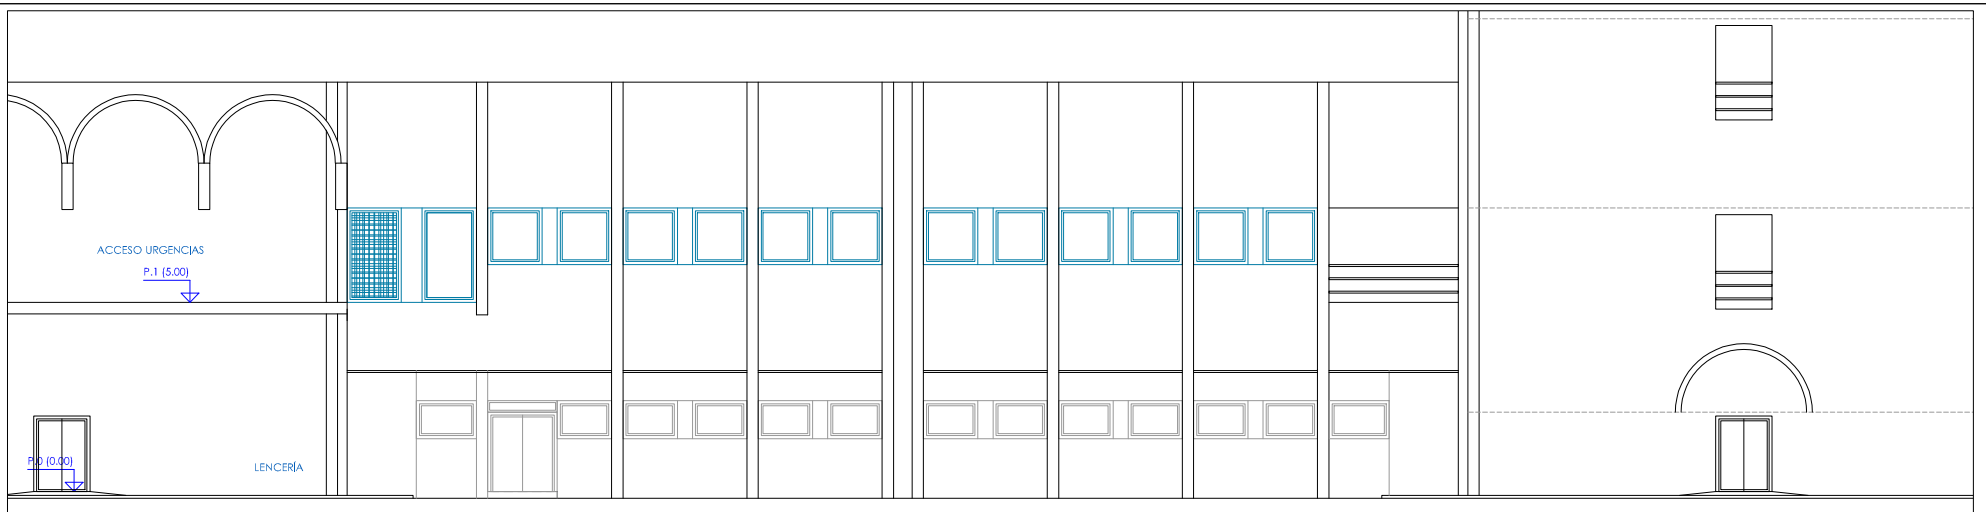


ALZADO NORTE

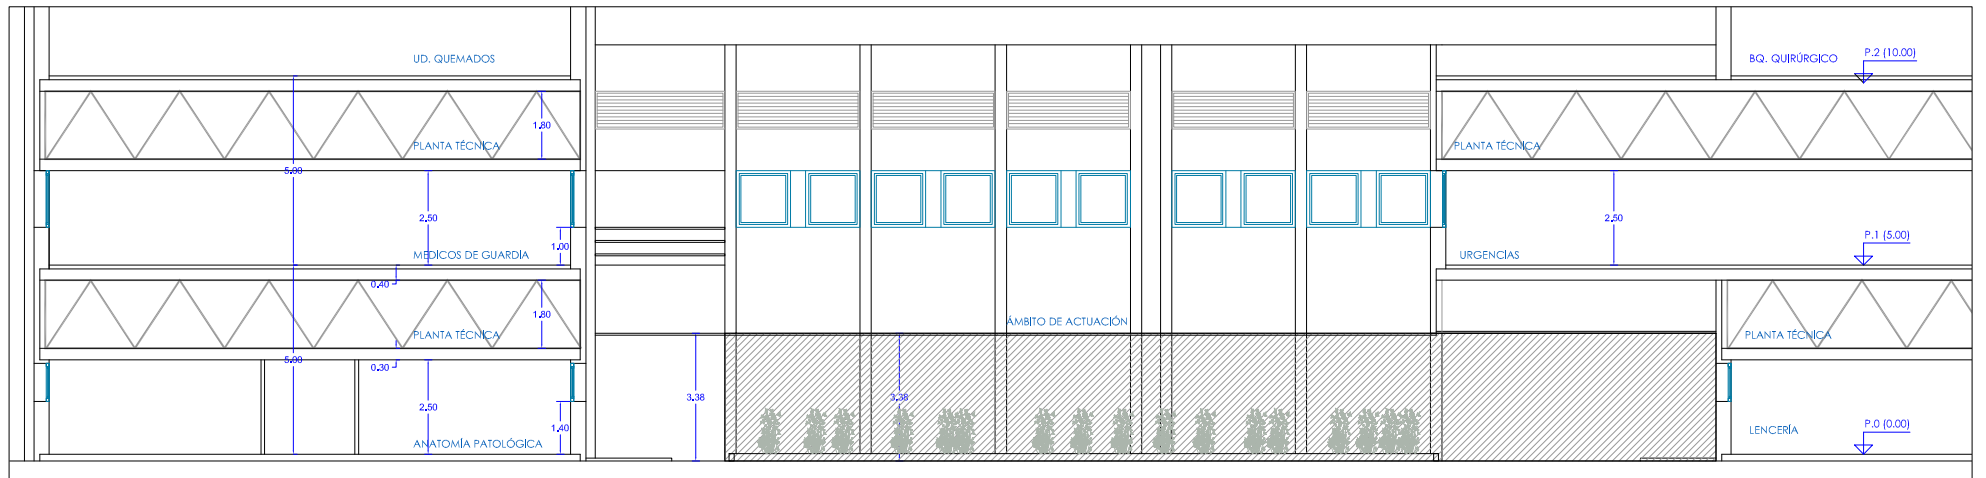


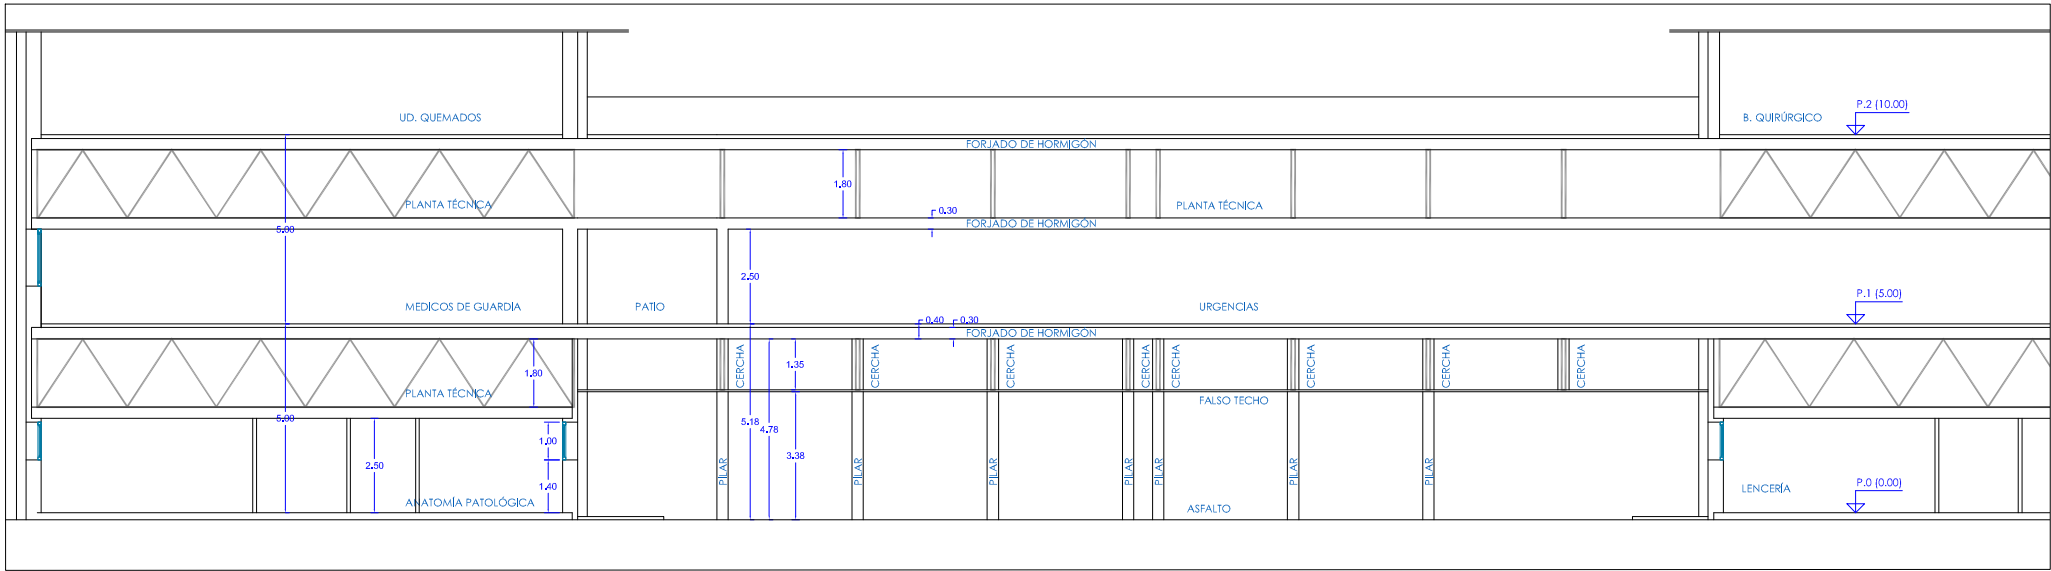
ALZADO SUR

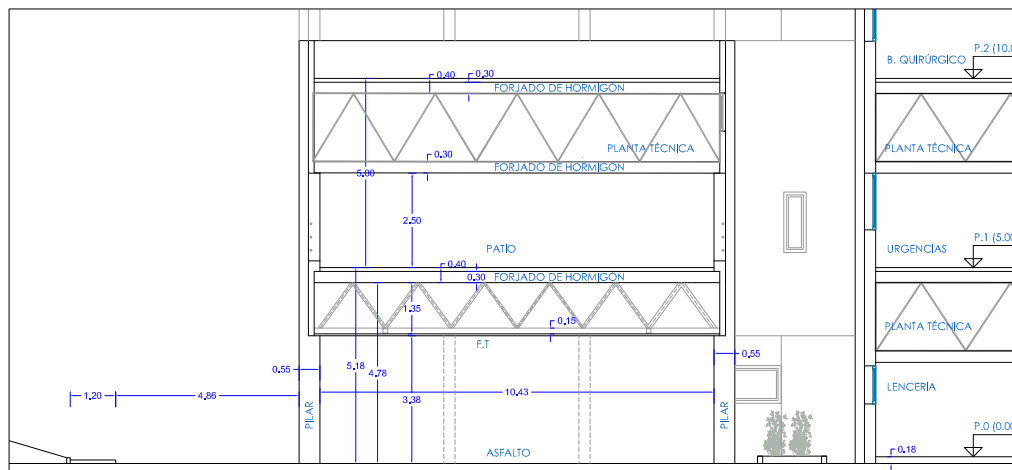


ALZADO OESTE

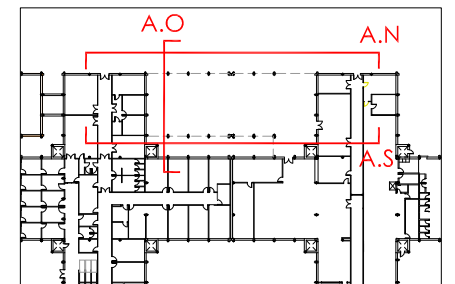


PROYECTO BÁSICO Y DE EJECUCIÓN DE LA REUBICACIÓN Y REFORMA DEL SERVICIO DE LENCERÍA DEL HOSPITAL UNIVERSITARIO DE GETAFE. Carretera de Toledo km. 12.500. 28905 Getafe (Madrid)			
	Plano:	ESTADO ACTUAL ALZADOS	Escala: 1/100
	Autor:	Margarita Marqués Ley	Fecha: ABRIL 2025
	Equipo:	Marian Moreno Varela/Nieves Rodríguez Moya	Nº plano Bb01




SECCIÓN LONGITUDINAL

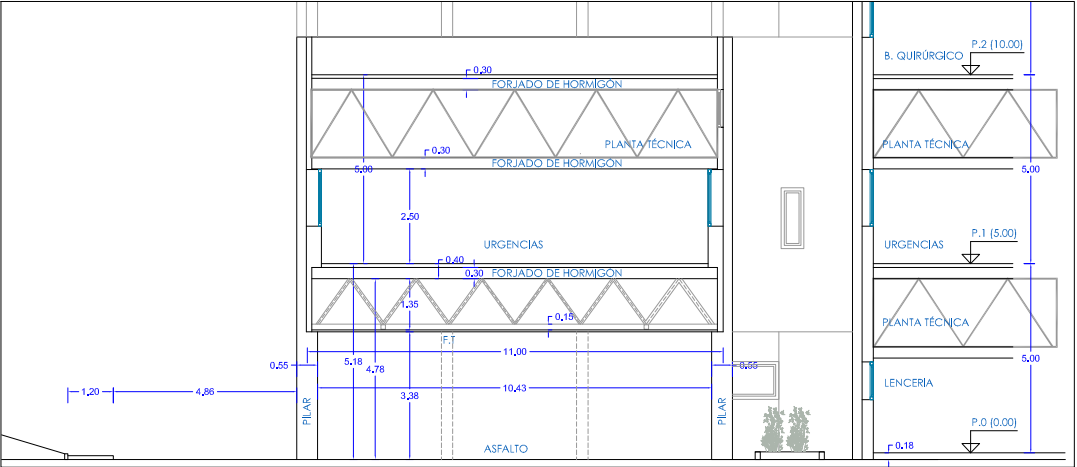


SECCIÓN TRANSVERSAL

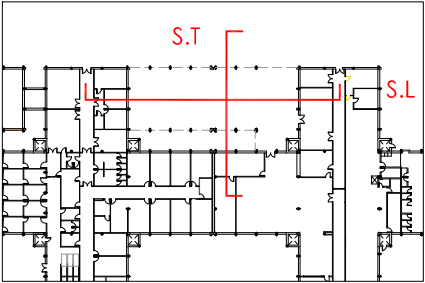


PROYECTO BÁSICO Y DE EJECUCIÓN DE LA REUBICACIÓN Y REFORMA DEL SERVICIO DE LENCERÍA DEL HOSPITAL UNIVERSITARIO DE GETAFE. Carretera de Toledo km. 12.500. 28905 Getafe (Madrid)			
	Plano:	ESTADO REFORMADO. SECCIONES	Escala 1/100
	Autor:	Margarita Marqués Ley	
	Equipo:	Marian Moreno Varela/Nieves Rodríguez Moya	Fecha ABRIL 2025
			Nº plano Bb02

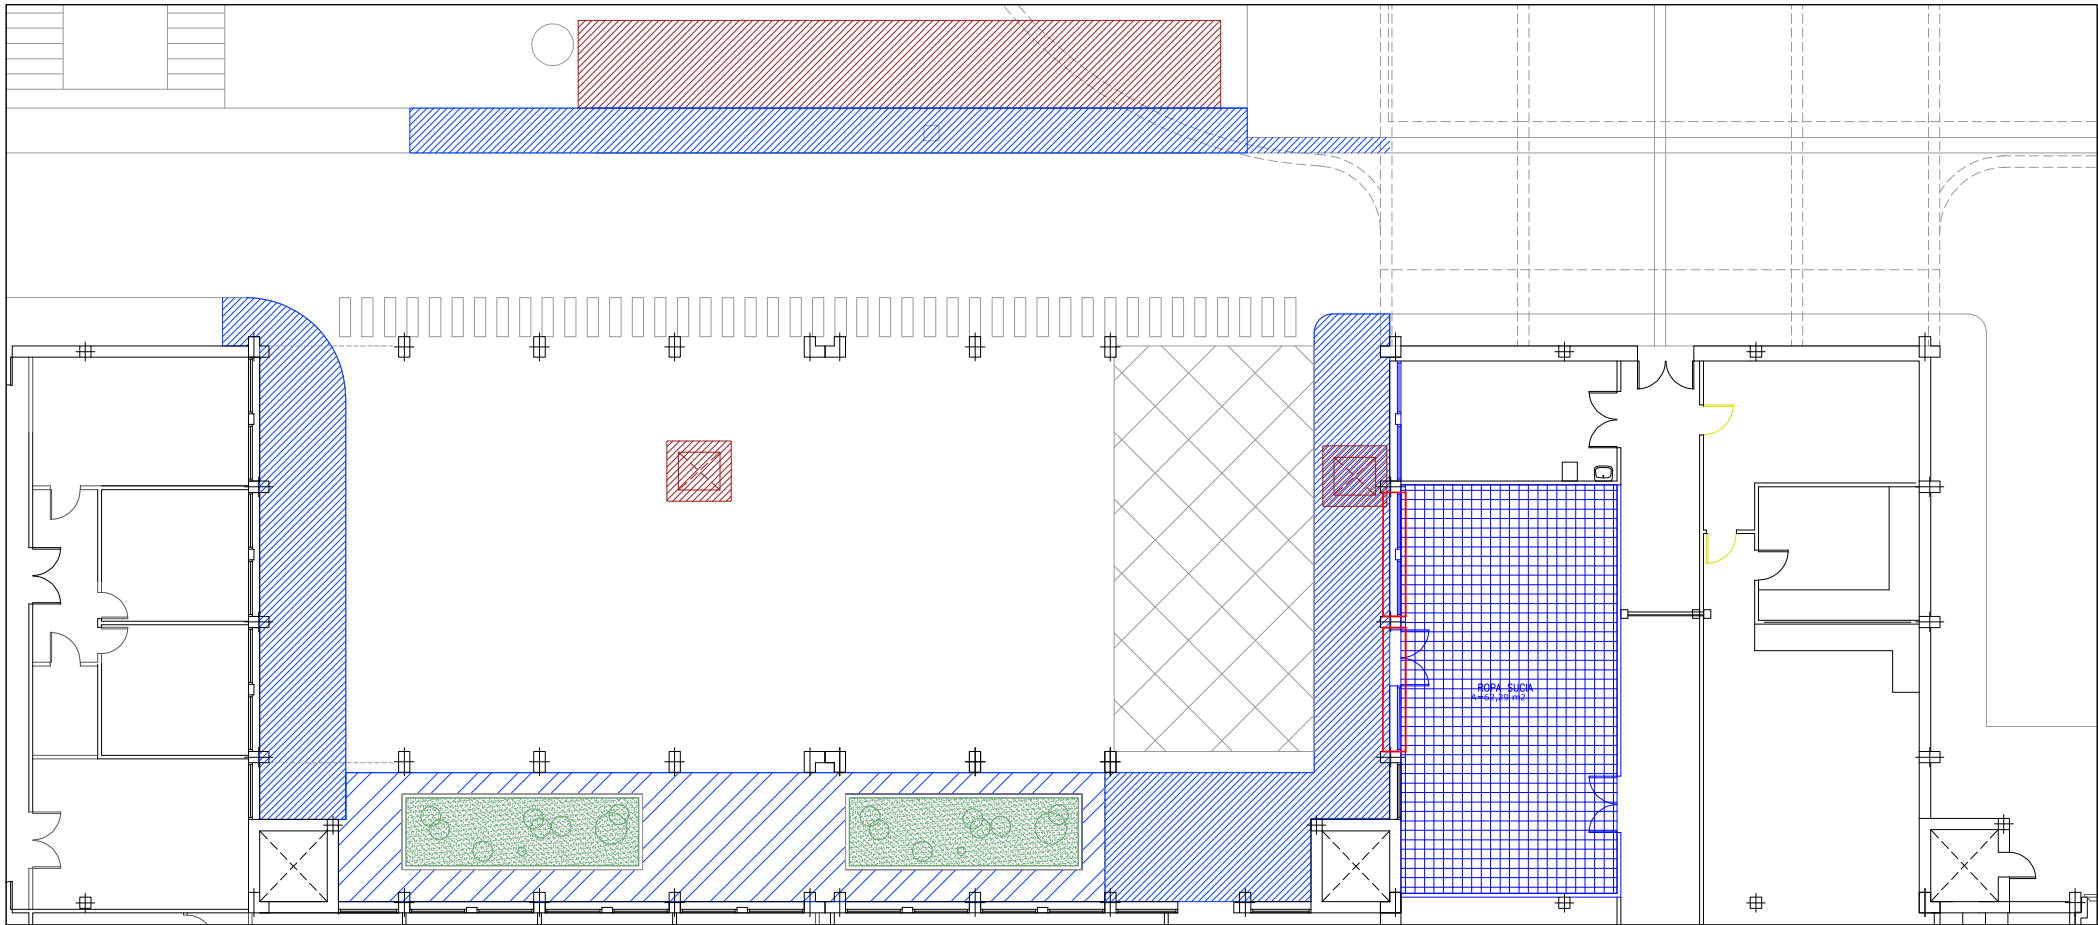

PLANTA BAJA

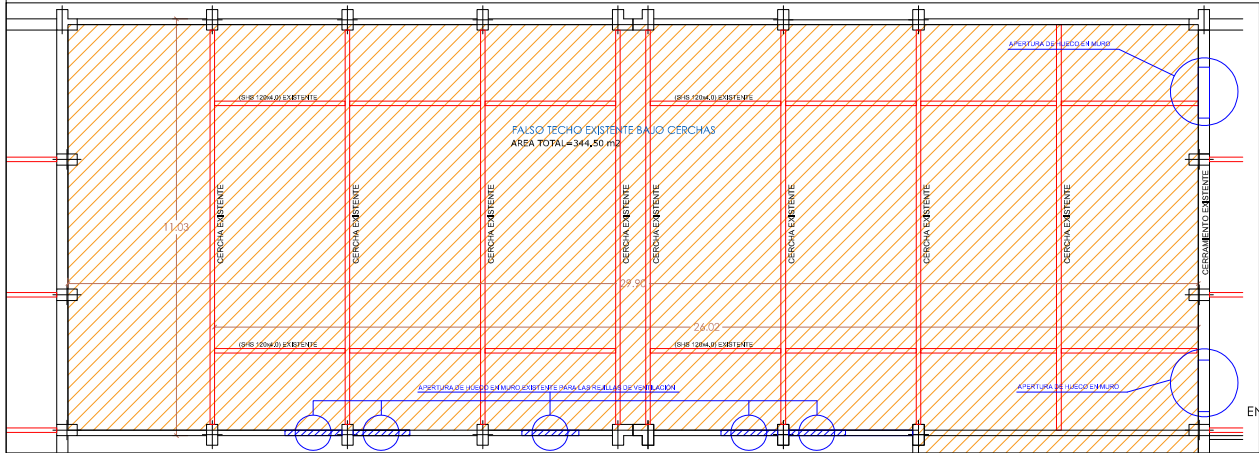

ENTREPANTA

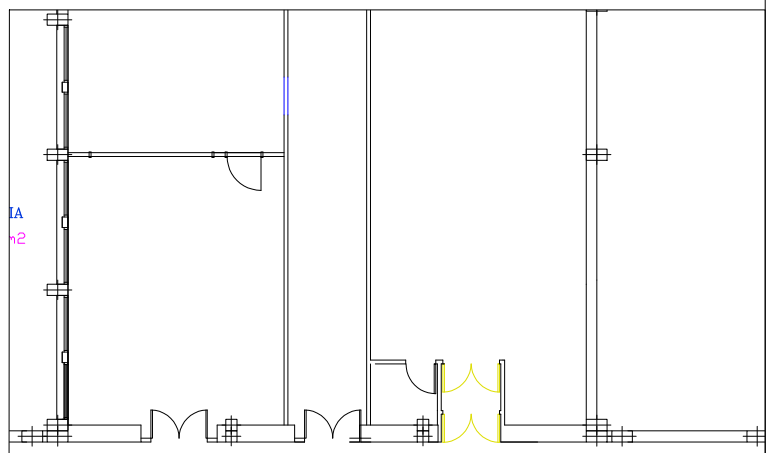

		<p>DEMOLICIONES</p> <ul style="list-style-type: none">FALSO TECHOLEVANTADO DE ACERADO CON 1/2" DE BORDILLOLEVANTADO DE ACERADO + PICADO DE SOLERALEVANTADO DE PAVIMENTO DE TERAZO EXISTENTE <p>TABICHERIA</p> <ul style="list-style-type: none">PACHADALEVANTADO DE CARPINTERIALEVANTADO DE BORDILLO BARRONCHERA + EXCAVACION + EJECUCION DE SOLERA		<p>EXCAVACIONES</p> <ul style="list-style-type: none">MOV. TIERRAS PARA APARCAMIENTOEXCAVACION + EJECUCION DE MUERTES DE HORMIGON PARA PISO DE BANCULA	<p>PROYECTO BASICO Y DE EJECUCION DE LA REUBICACION Y REFORMA DEL SERVICIO DE LENCERIA DEL HOSPITAL UNIVERSITARIO DE GETAFE. Carretera de Toledo km. 12.500. 28905 Getafe (Madrid)</p> <p>Plano: ESTADO ACTUAL, Demoliciones. Planta baja y Entrepanta.</p> <p>Autor: Margarita Marqués Ley</p> <p>Equipo: Marian Moreno Varela/Nieves Rodriguez Moya</p> <p>Escala: 1/100</p> <p>Fecha: ABRIL 2025</p> <p>Nº plano: Bc01</p>			
--	--	--	--	--	---	--	--	--