

**estudio de arquitectura y urbanismo**

PROYECTO BASICO Y DE EJECUCION  
PARA LA REHABILITACION DE FACHADAS

AVENIDA DE ORELLANA S/N  
LEGANES, 28.911 MADRID  
PLANO

PLANTA BAJA  
UBICACION ANDAMIOS




LA PROPIEDAD

FECHA  
JUNIO/2.025

ESCALA  
1/100

Nº PLANO  
01

EL ARQUITECTO

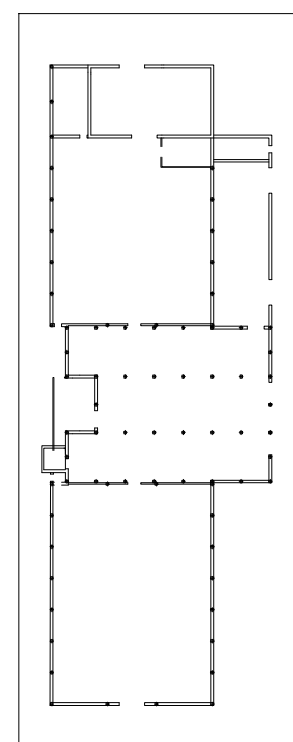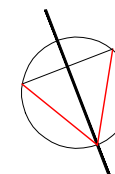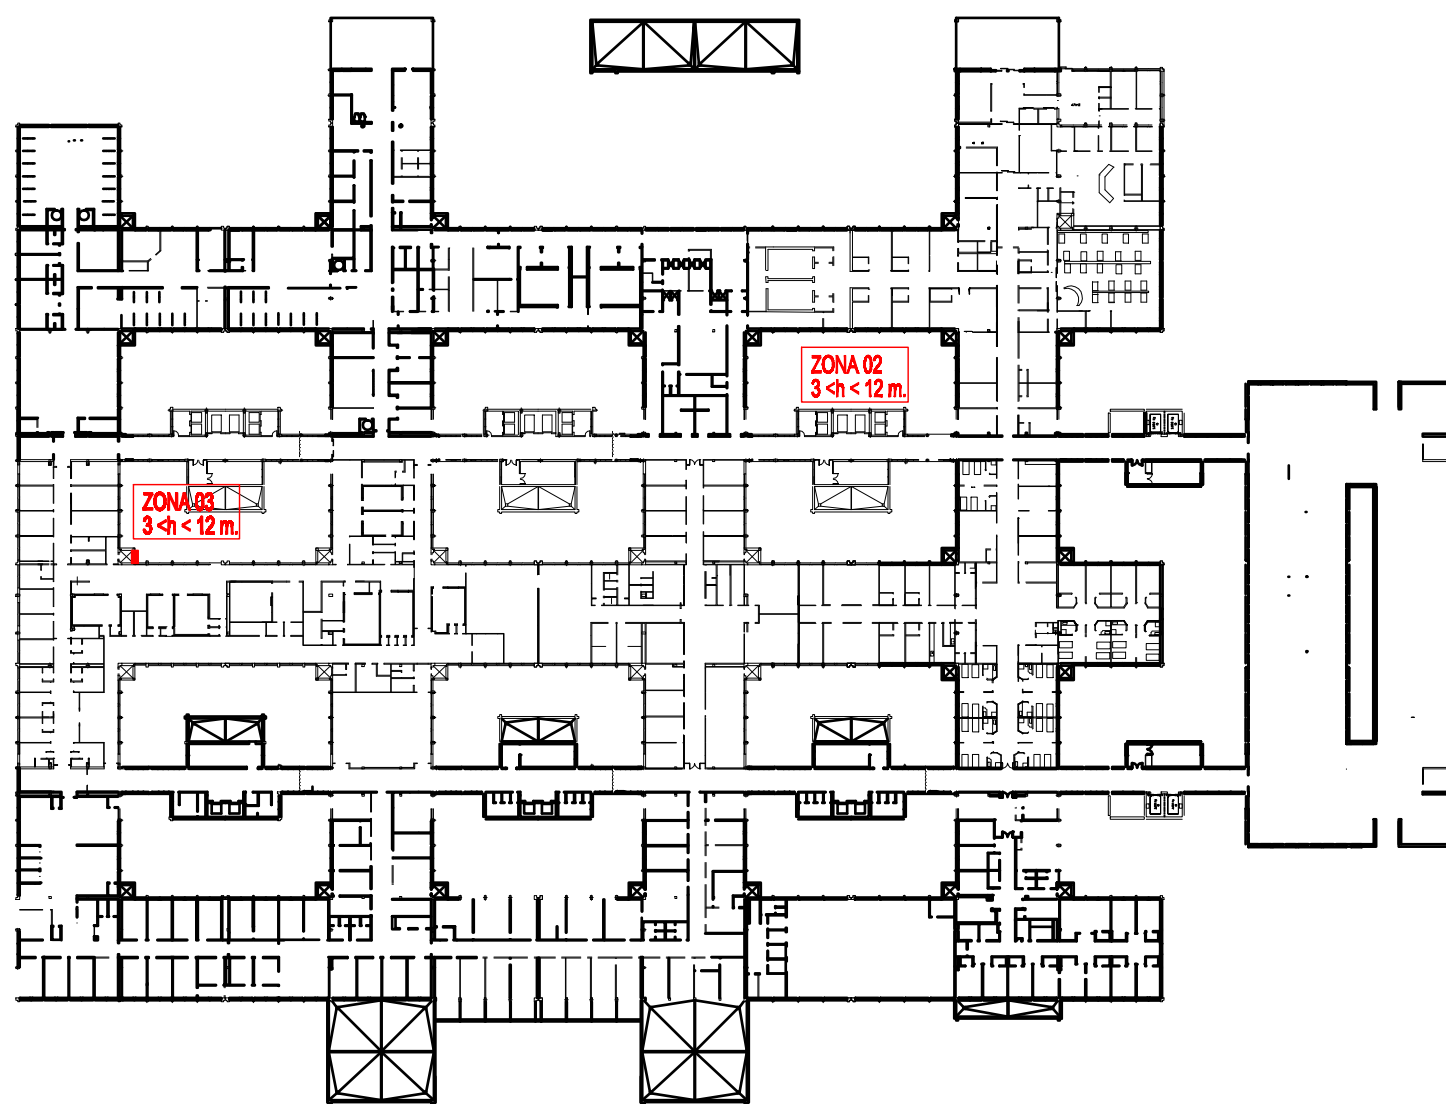

EDIFICIO AUXILIAR INSTALACIONES

**estudio de arquitectura y urbanismo**

PROYECTO BASICO Y DE EJECUCION  
PARA LA REHABILITACION DE FACHADAS

AVENIDA DE ORELLANA S/N  
LEGANES, 28.911 MADRID  
PLANO

PLANTA PRIMERA  
UBICACION ANDAMIOS


LA PROPIEDAD

FECHA  
JUNIO/2.025

ESCALA  
1/100

Nº PLANO  
02

EL ARQUITECTO

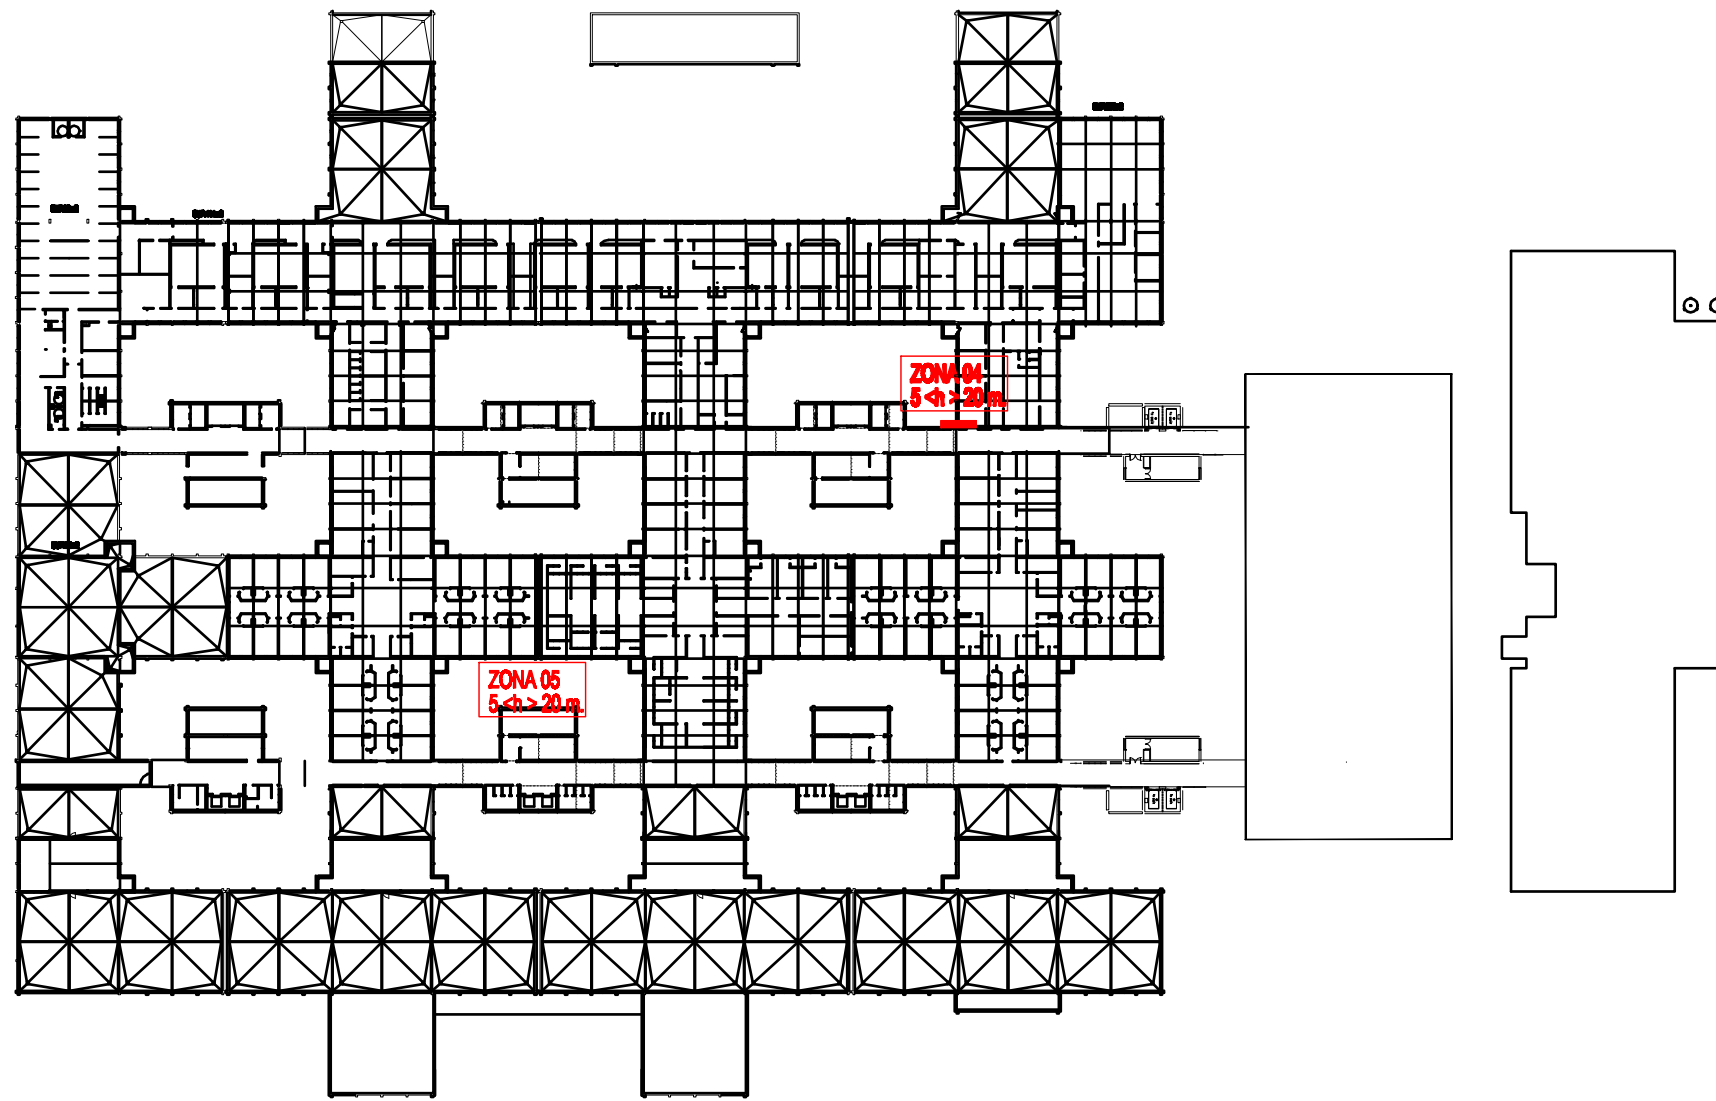

**estudio de arquitectura y urbanismo**

PROYECTO BASICO Y DE EJECUCION  
PARA LA REHABILITACION DE FACHADAS

AVENIDA DE ORELLANA S/N  
LEGANES, 28.911 MADRID  
PLANO

**PLANTA SEGUNDA  
UBICACION ANDAMIOS**




LA PROPIEDAD

FECHA  
JUNIO/2.025

ESCALA  
1/100

Nº PLANO  
**03**

EL ARQUITECTO

 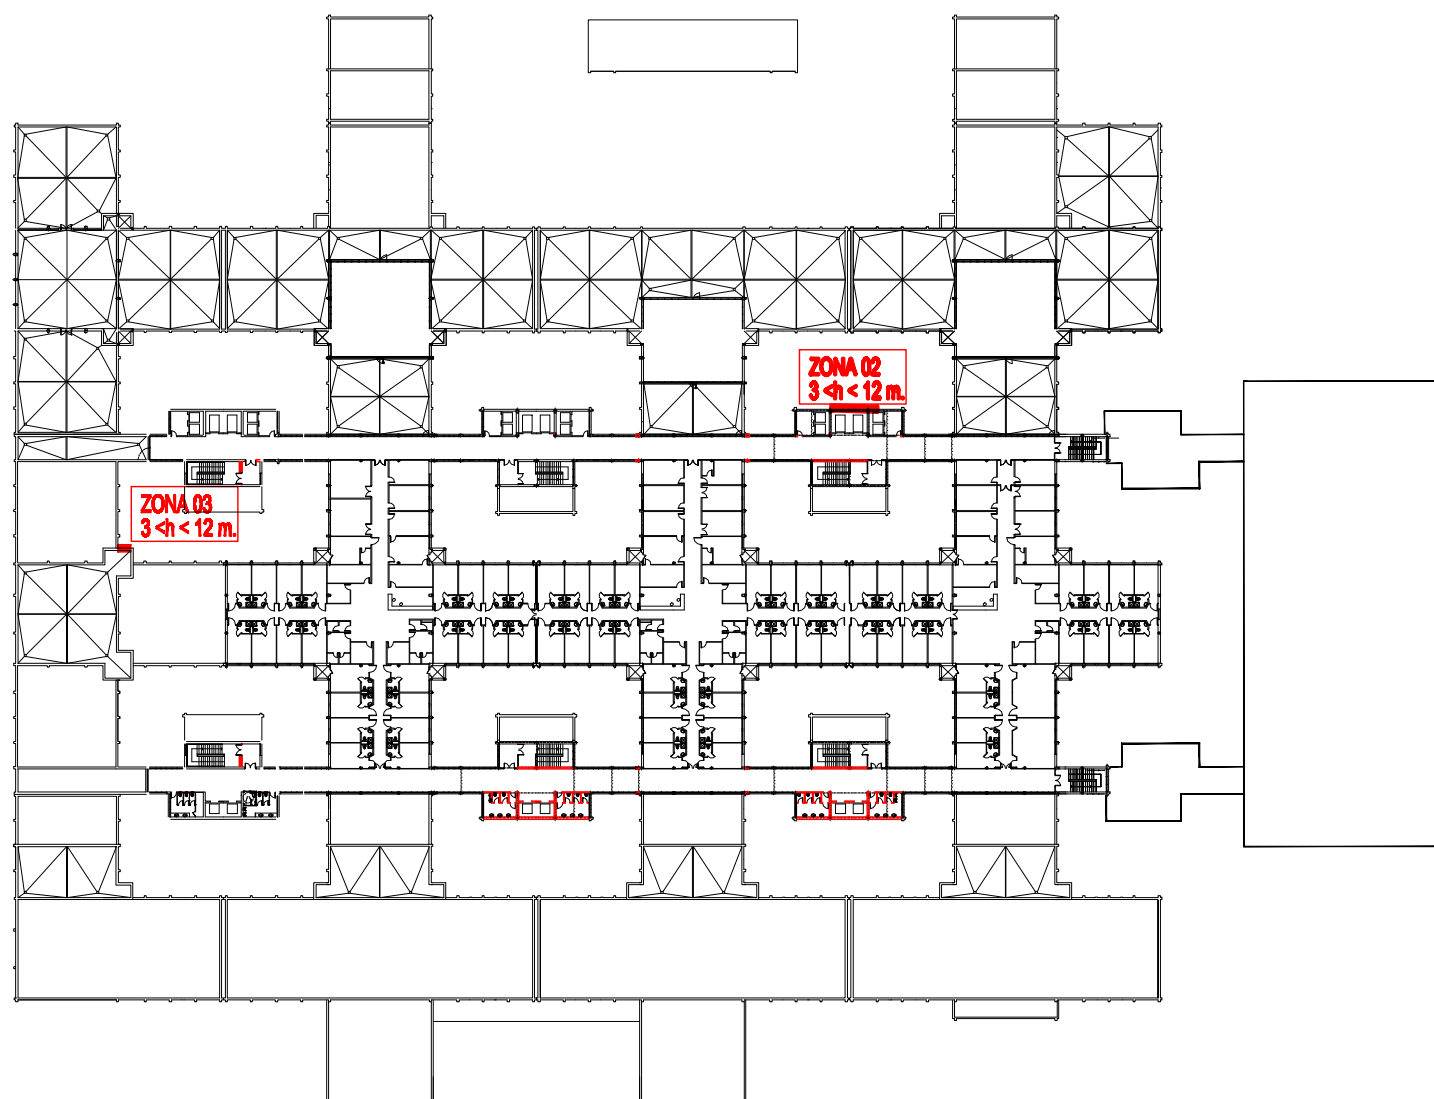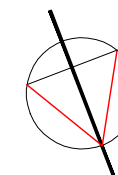

**estudio de arquitectura y urbanismo**

PROYECTO BASICO Y DE EJECUCION  
PARA LA REHABILITACION DE FACHADAS

AVENIDA DE ORELLANA S/N  
LEGANES, 28.911 MADRID  
PLANO

PLANTA TERCERA  
UBICACION ANDAMIOS



LA PROPIEDAD

FECHA  
JUNIO/2.025

ESCALA  
1/100

Nº PLANO  
**04**

EL ARQUITECTO

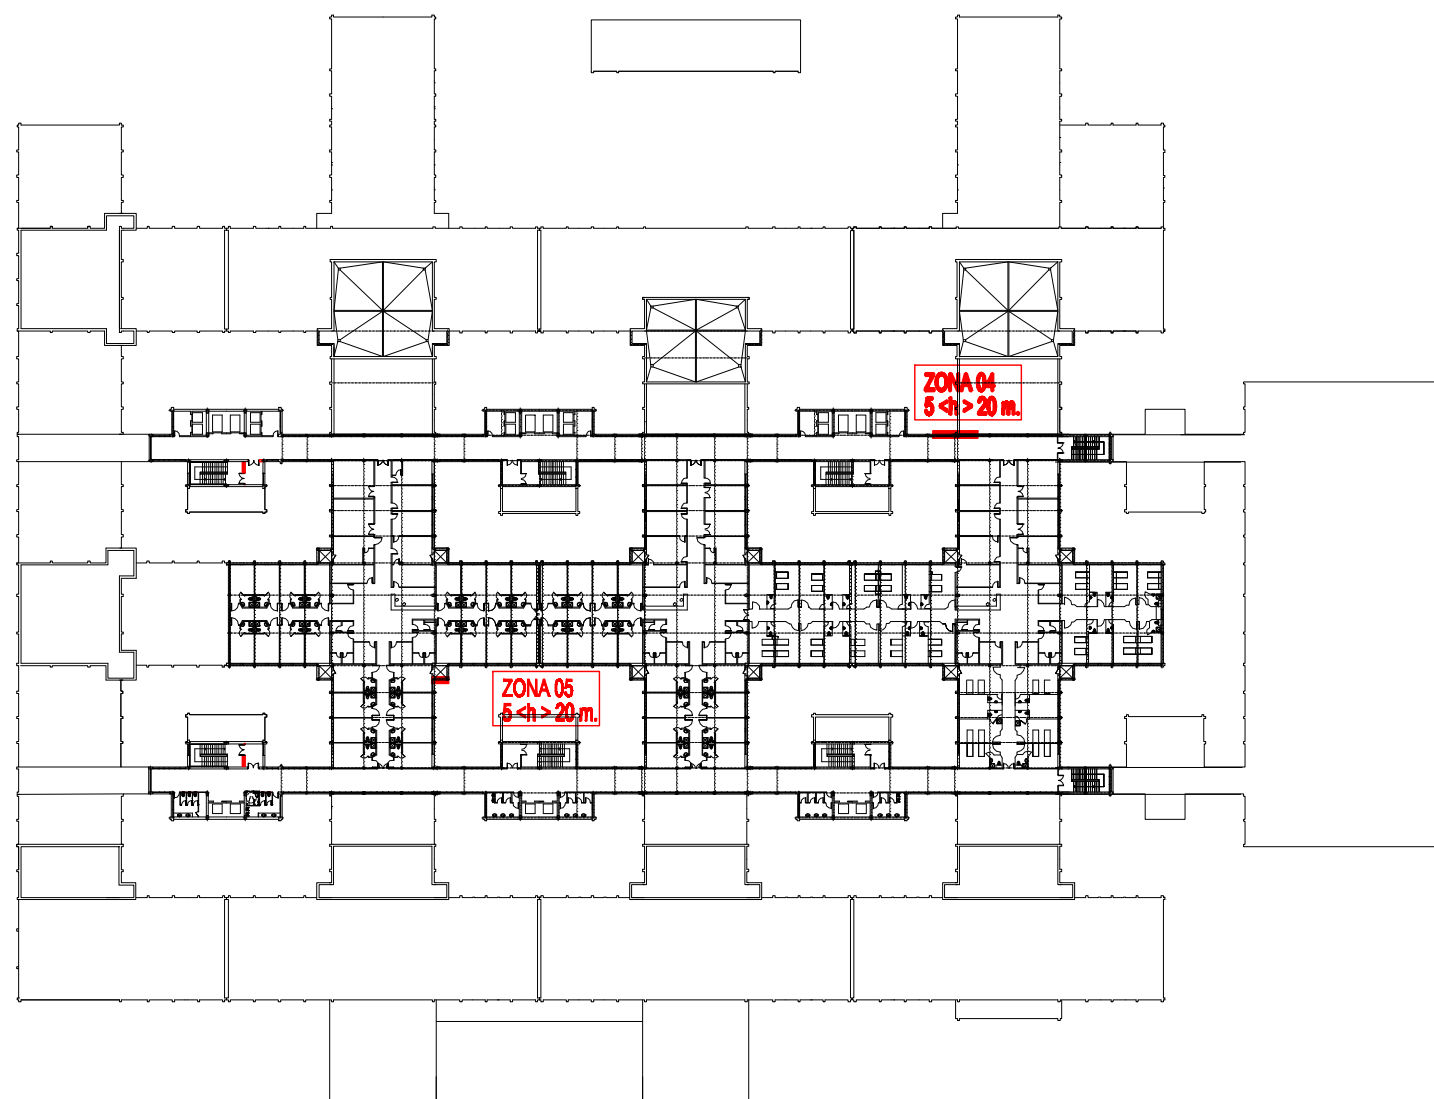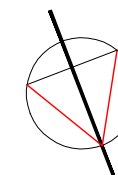

**estudio de arquitectura y urbanismo**

PROYECTO BASICO Y DE EJECUCION  
PARA LA REHABILITACION DE FACHADAS

AVENIDA DE ORELLANA S/N  
LEGANES, 28.911 MADRID  
PLANO

PLANTA CUARTA  
UBICACION ANDAMIOS


LA PROPIEDAD

FECHA  
JUNIO/2.025

ESCALA  
1/100

Nº PLANO  
**05**

EL ARQUITECTO

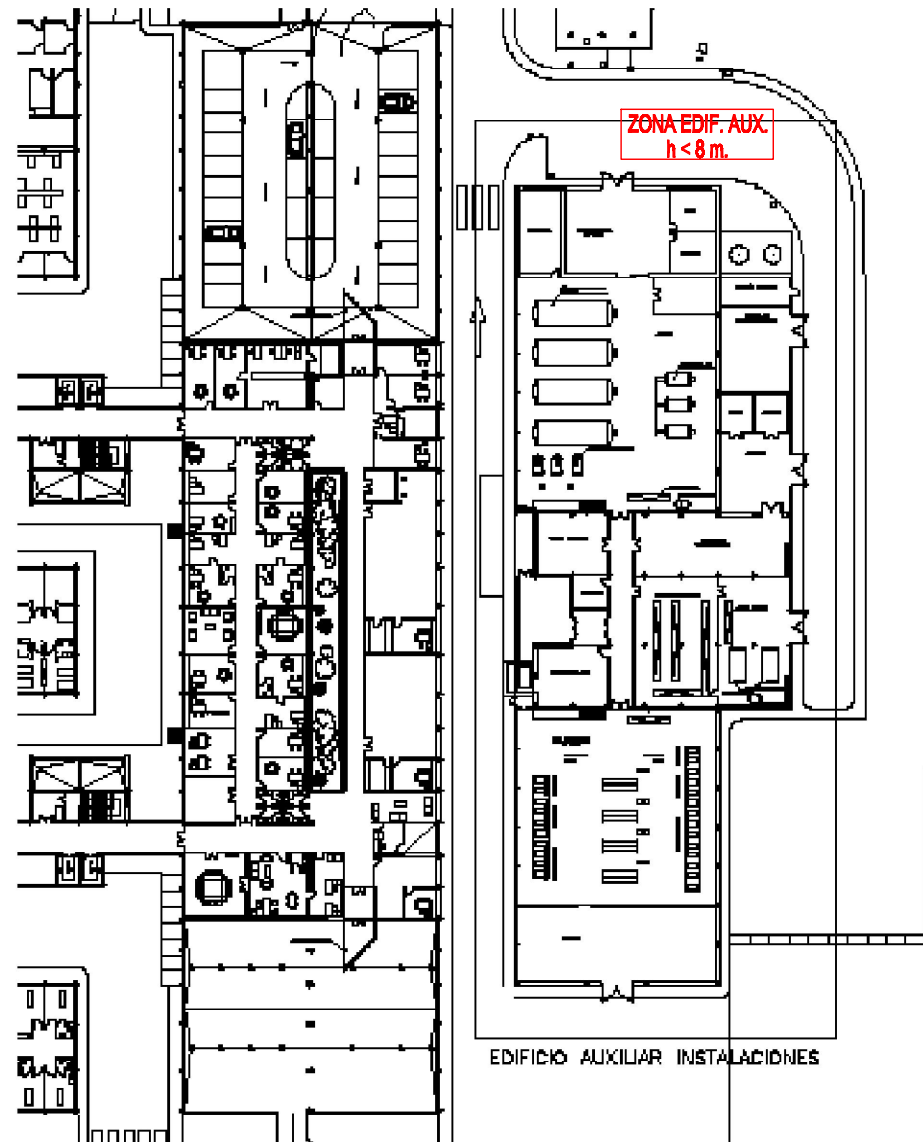

**estudio de arquitectura y urbanismo**

**PROYECTO BASICO Y DE EJECUCION  
PARA LA REHABILITACION DE FACHADAS**

**AVENIDA DE ORELLANA S/N  
LEGANES, 28.911 MADRID  
PLANO**

**EDIFICIO AUX. DE INSTALACIONES**

**FECHA  
JUNIO/2.025**

**ESCALA  
1/100**



**Nº PLANO  
06**

**LA PROPIEDAD**

**EL ARQUITECTO**

**HOSPITAL UNIVERSITARIO SEVERO OCHOA**

**MIGUEL CANTOS MANSILLA  
COLEGIADO COAM 10.985**

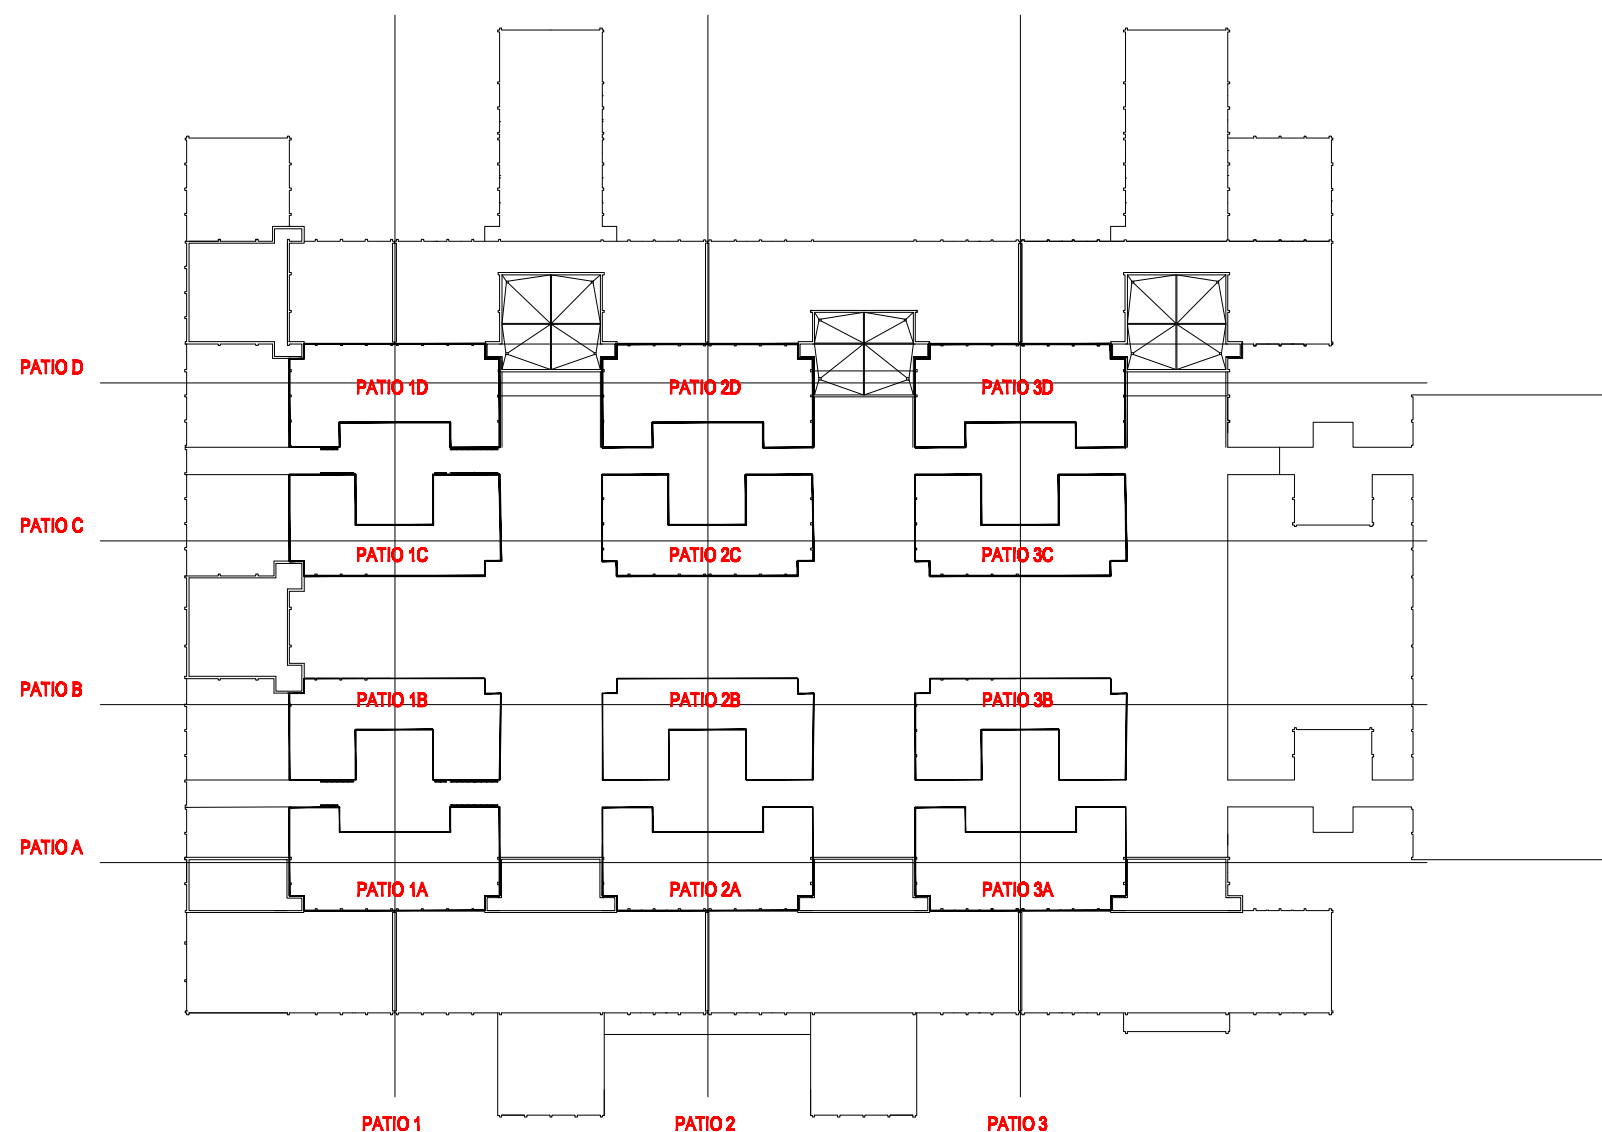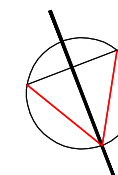

**estudio de arquitectura y urbanismo**  
**PROYECTO BASICO Y DE EJECUCION**  
**PARA LA REHABILITACION DE FACHADAS**

**AVENIDA DE ORELLANA S/N**  
**LEGANES, 28.911 MADRID**  
**PLANO**

**ORDENACION PATIOS**

**FECHA**  
**JUNIO/2.025**

**ESCALA**  
**1/100**


**Nº PLANO**  
**07**

**LA PROPIEDAD**


**EL ARQUITECTO**

**HOSPITAL UNIVERSITARIO SEVERO OCHOA**


**MIGUEL CANTOS MANSILLA**  
**COLEGIADO COAM 10.985**

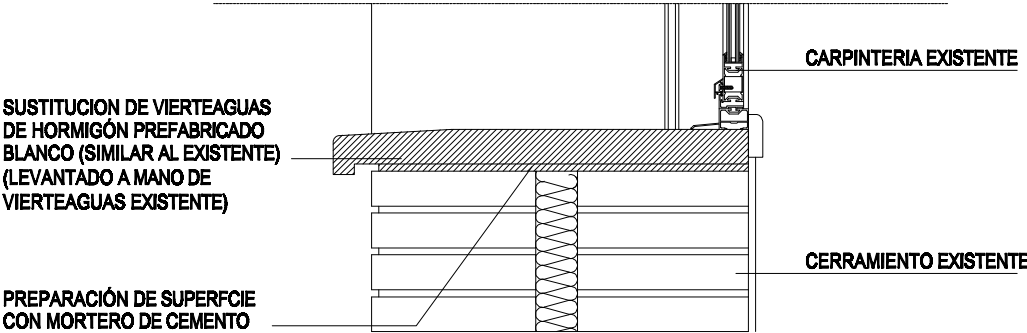

SUSTITUCION VIERTAGUAS

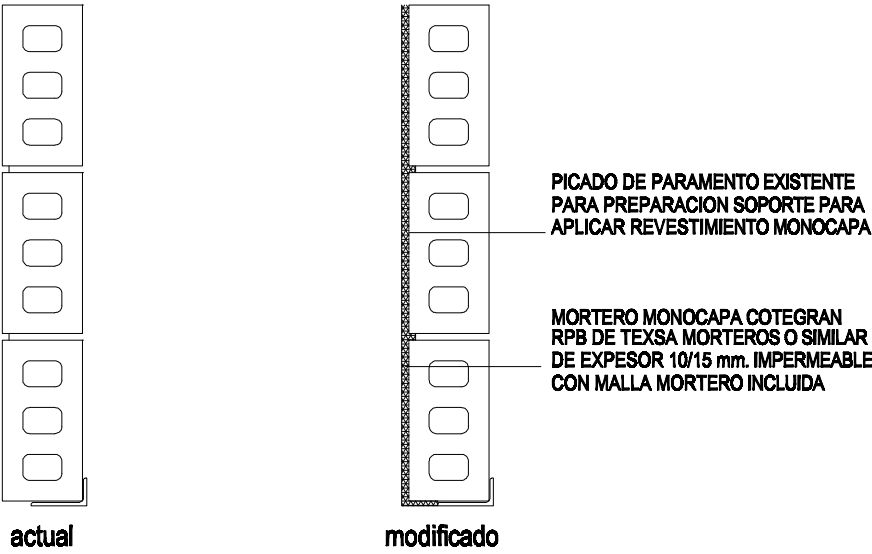

REVESTIMIENTO MONOCAPA

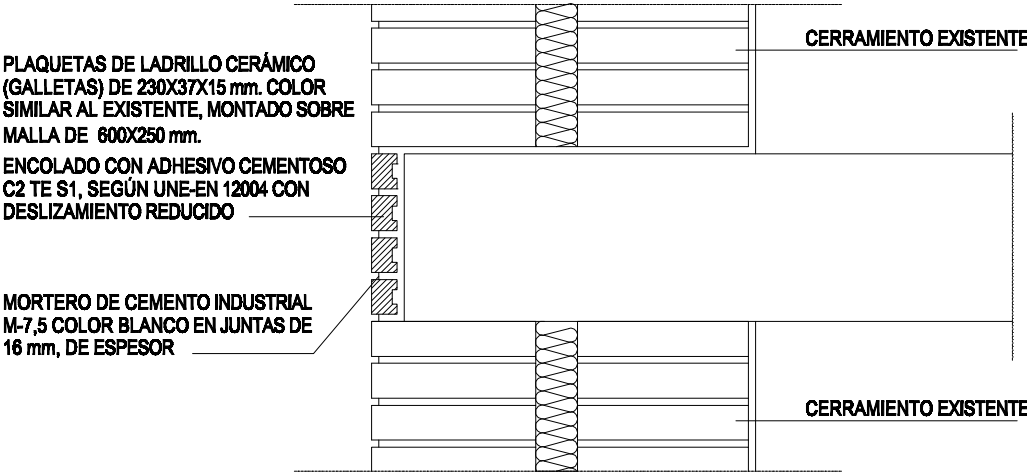

REVESTIMIENTO PLAQUETAS DE LADRILLO

**estudio de arquitectura y urbanismo**  
PROYECTO BASICO Y DE EJECUCION  
PARA LA REHABILITACION DE FACHADAS

AVENIDA DE ORELLANA S/N  
LEGANES, 28.911 MADRID  
PLANO

DETALLES VARIOS

FECHA  
JUNIO/2.025

ESCALA  
1/100




Nº PLANO  
08

LA PROPIEDAD

EL ARQUITECTO




ANDAMIOS METALICOS TUBULARES - AMARRES EN FACHADA

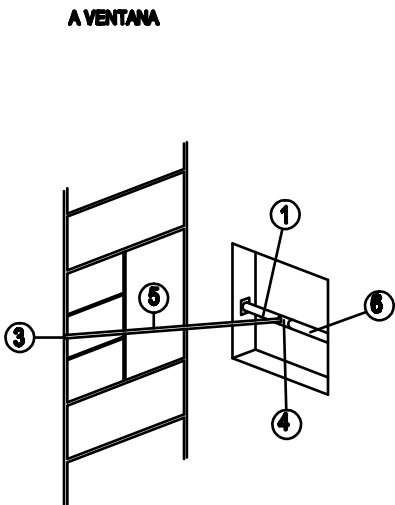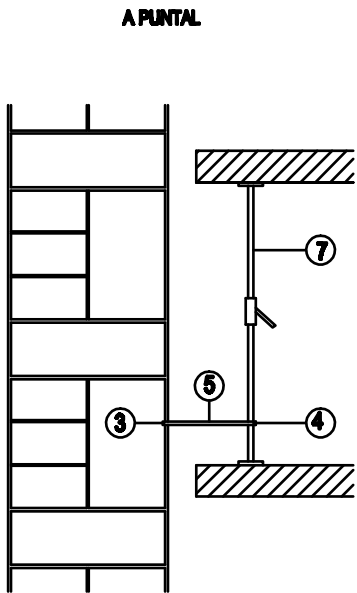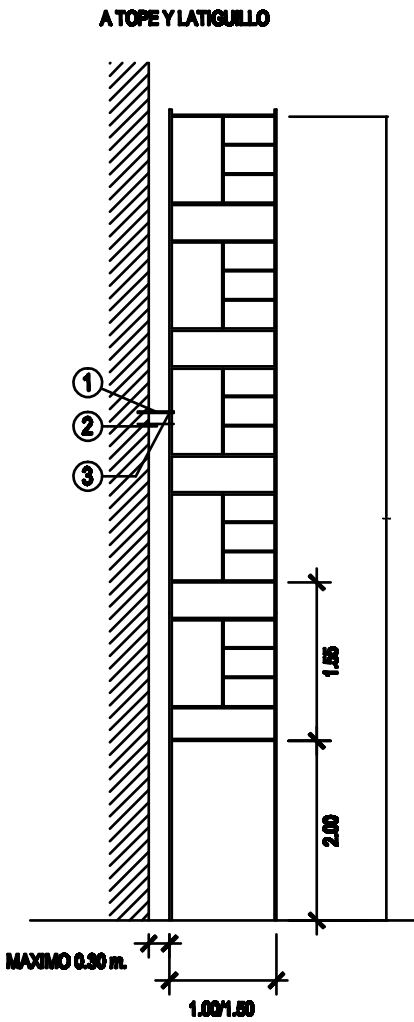


- ① TUBO DE LONGITUD VARIABLE
- ② LATIGUILLO
- ③ ABRAZADERA
- ④ BRIDA
- ⑤ TUBO EXTREMOS APLASTADOS
- ⑥ HUSILLO
- ⑦ PUNTAL METALICO

SUJETATABLONES

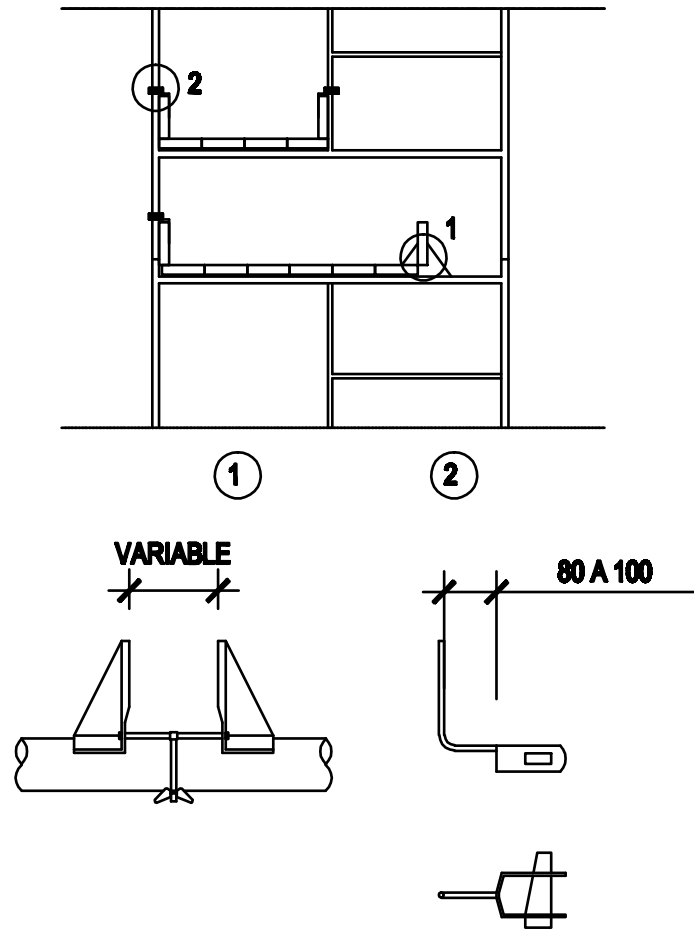

ARRANQUE ANDAMIOS

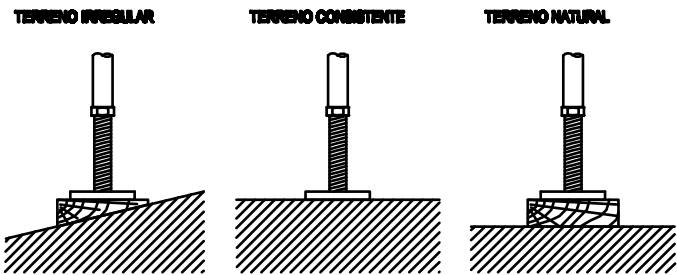

**estudio de arquitectura y urbanismo**

PROYECTO BASICO Y DE EJECUCION  
PARA LA REHABILITACION DE FACHADAS

AVENIDA DE ORELLANA S/N  
LEGANES, 28.911 MADRID  
PLANO

DETALLE ANDAMIOS

FECHA  
JUNIO/2.025

ESCALA  
1/100

Nº PLANO  
09

LA PROPIEDAD

EL ARQUITECTO