




LEYENDA





Válvulas






Tubería nueva de PPR 50

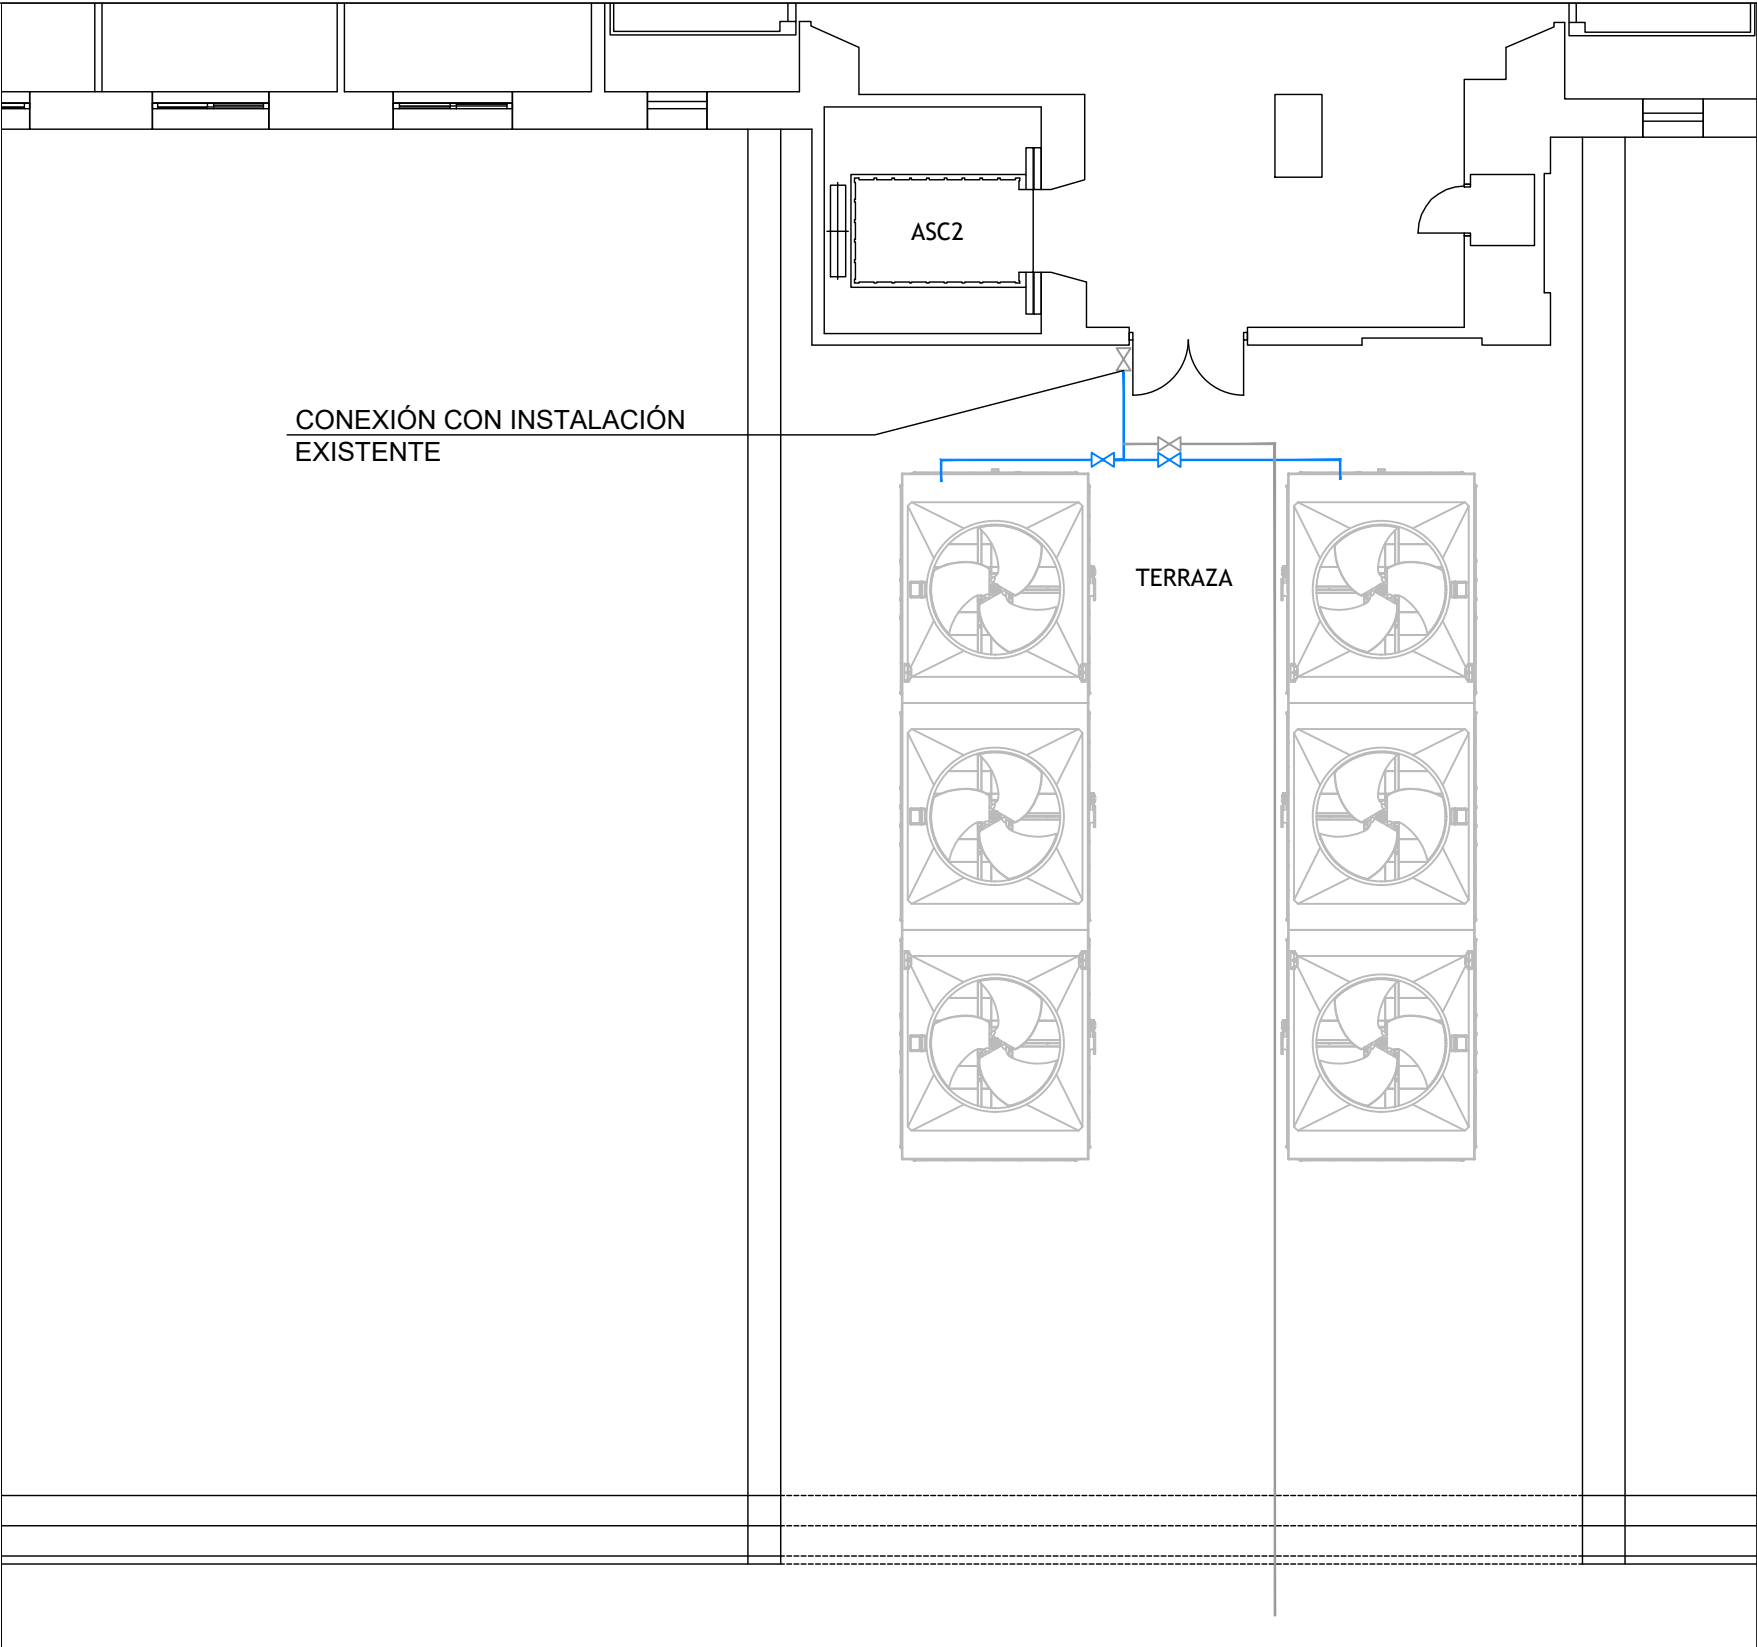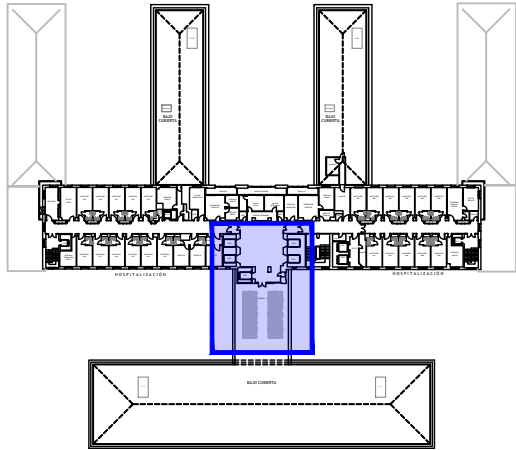

Tubería de fontanería existente

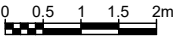

<div>Ciente:</div> <div> INVESTIGACIÓN Y CONTROL DE CALIDAD S.A.U.  Francisco González Pérez</div>	<div>PROYECTO DE EJECUCIÓN DE SUSTITUCIÓN DE DOS TORRES DE REFRIGERACIÓN EN EL HOSPITAL UNIVERSITARIO LA PRINCESA (MADRID)</div>	<div>Fecha: JULIO 2025</div>		
	<div>ESTADO PROYECTADO FONTANERÍA PLANTA 10</div>	Formato: A3 Escala: 1/100 	Nº Plano: 5.5	Hoja: 1/1