

EXPOSICIÓN:
LUIS GORDILLO


PLANTA BAJA: ARQUITECTURA P01

SALA:
SALA ALCALÁ 31

DISEÑO EXPOSITIVO, GRÁFICA Y DIRECCIÓN DE MONTAJE:
FRADE ARQUITECTOS COLABORACIÓN CON: **MARTA RODRÍGUEZ LUXÁN**

03 / 03 / 2023 PLANO A3 ESCALA 1/100



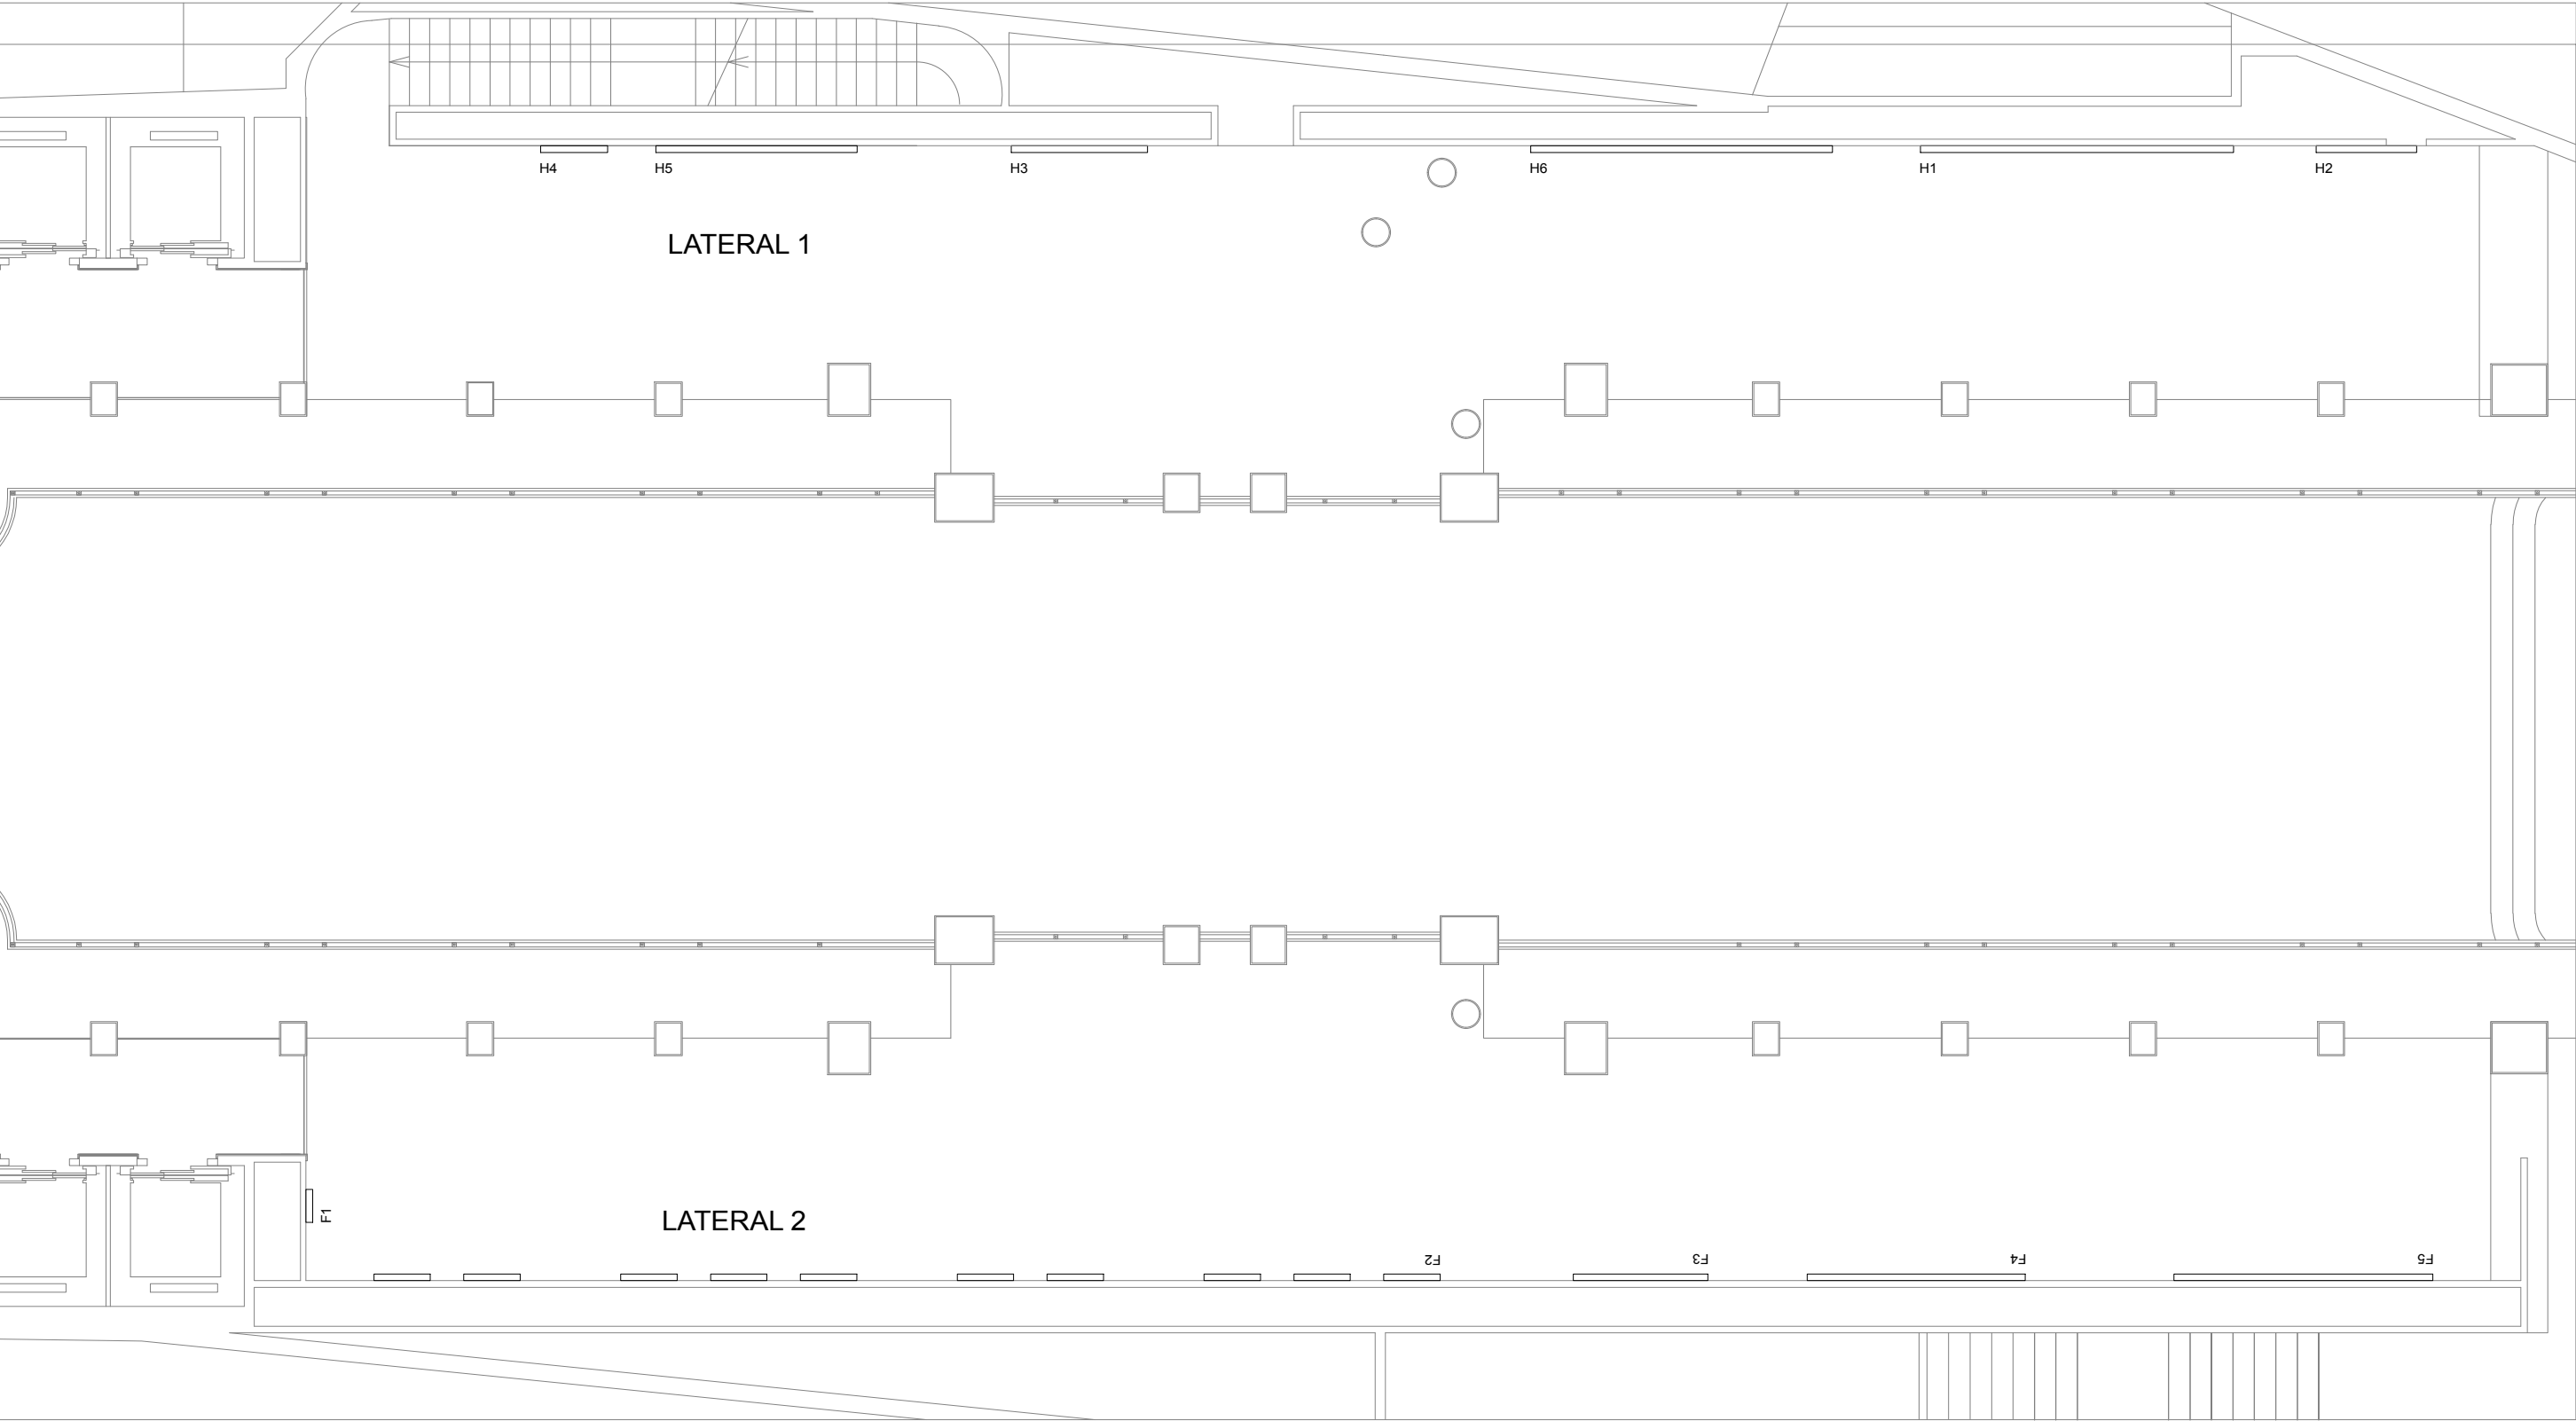

EXPOSICIÓN:
LUIS GORDILLO

PLANTA PRIMERA: **ARQUITECTURA** **P02**


SALA:
SALA ALCALÁ 31

DISEÑO EXPOSITIVO, GRÁFICA Y DIRECCIÓN DE MONTAJE:
FRADE ARQUITECTOS COLABORACIÓN CON: **MARTA RODRÍGUEZ LUXÁN**

03 / 03 / 2023

PLANO A3 **ESCALA 1/100**



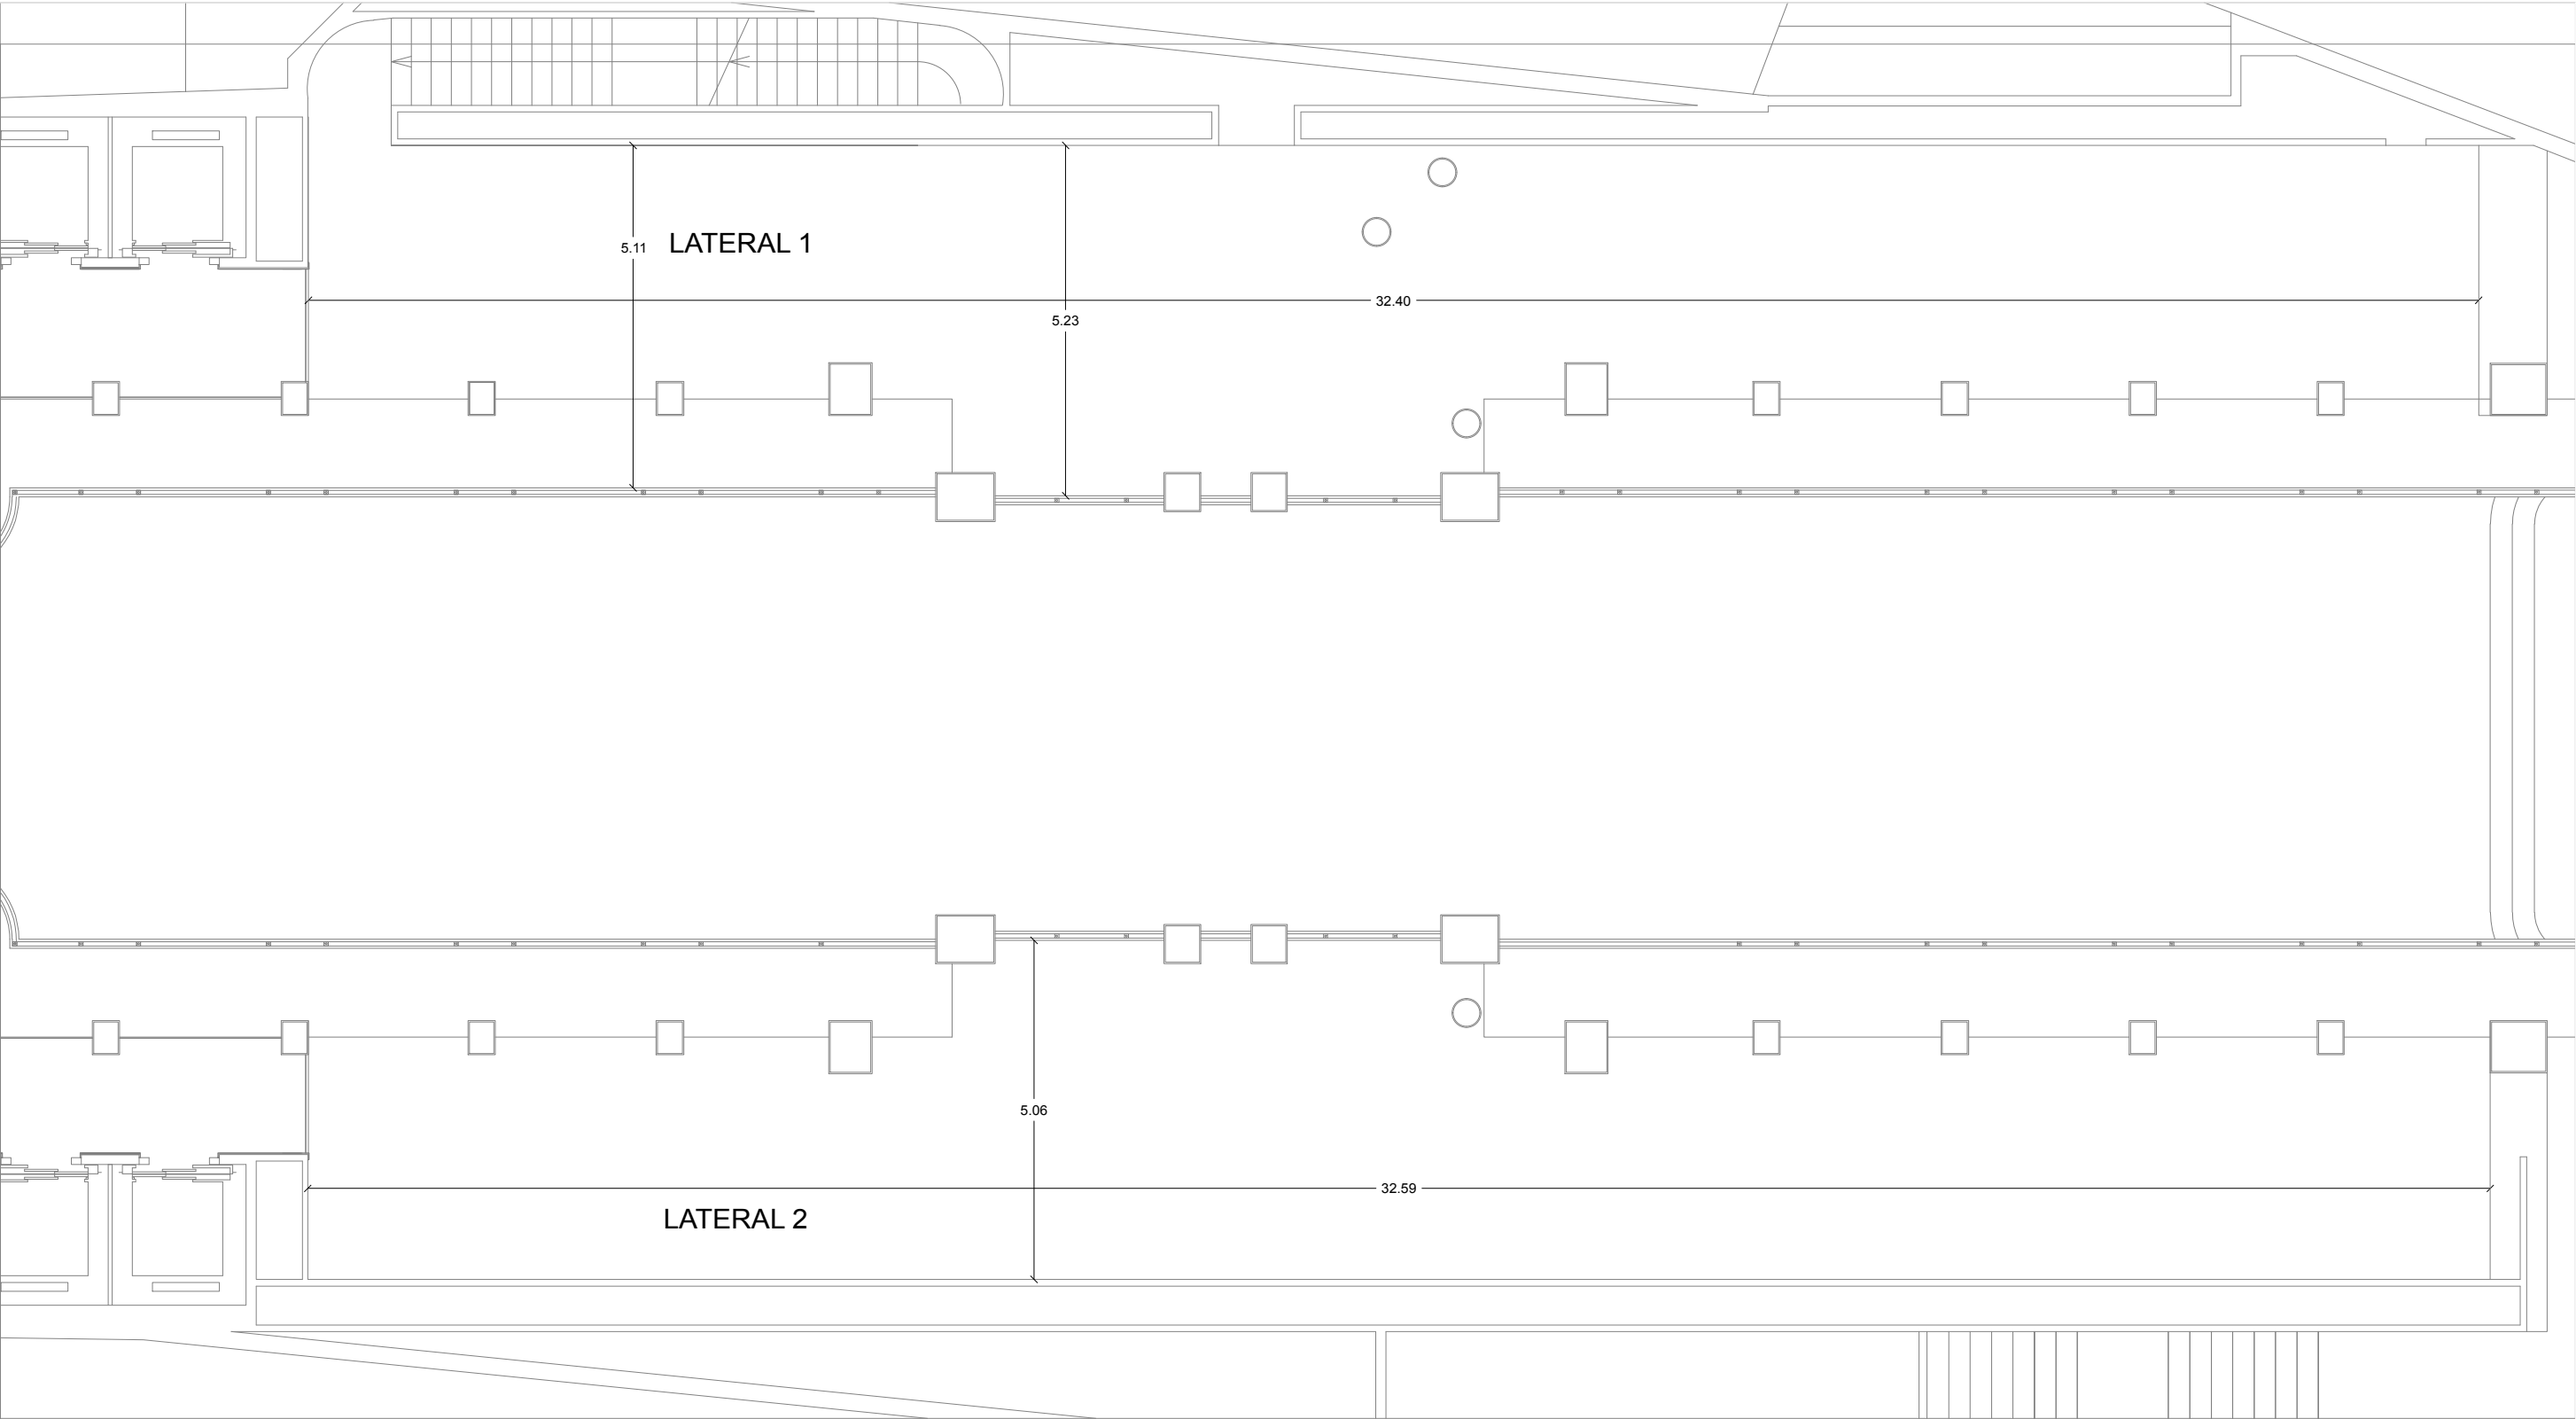

EXPOSICIÓN:
LUIS GORDILLO


PLANTA PRIMERA: COTAS Y MEDICIÓN P04

SALA:
SALA ALCALÁ 31

DISEÑO EXPOSITIVO, GRÁFICA Y DIRECCIÓN DE MONTAJE:
FRADE ARQUITECTOS COLABORACIÓN CON: **MARTA RODRÍGUEZ LUXÁN**

03 / 03 / 2023

0 m 1m 2m 5m
PLANO A3 ESCALA 1/100

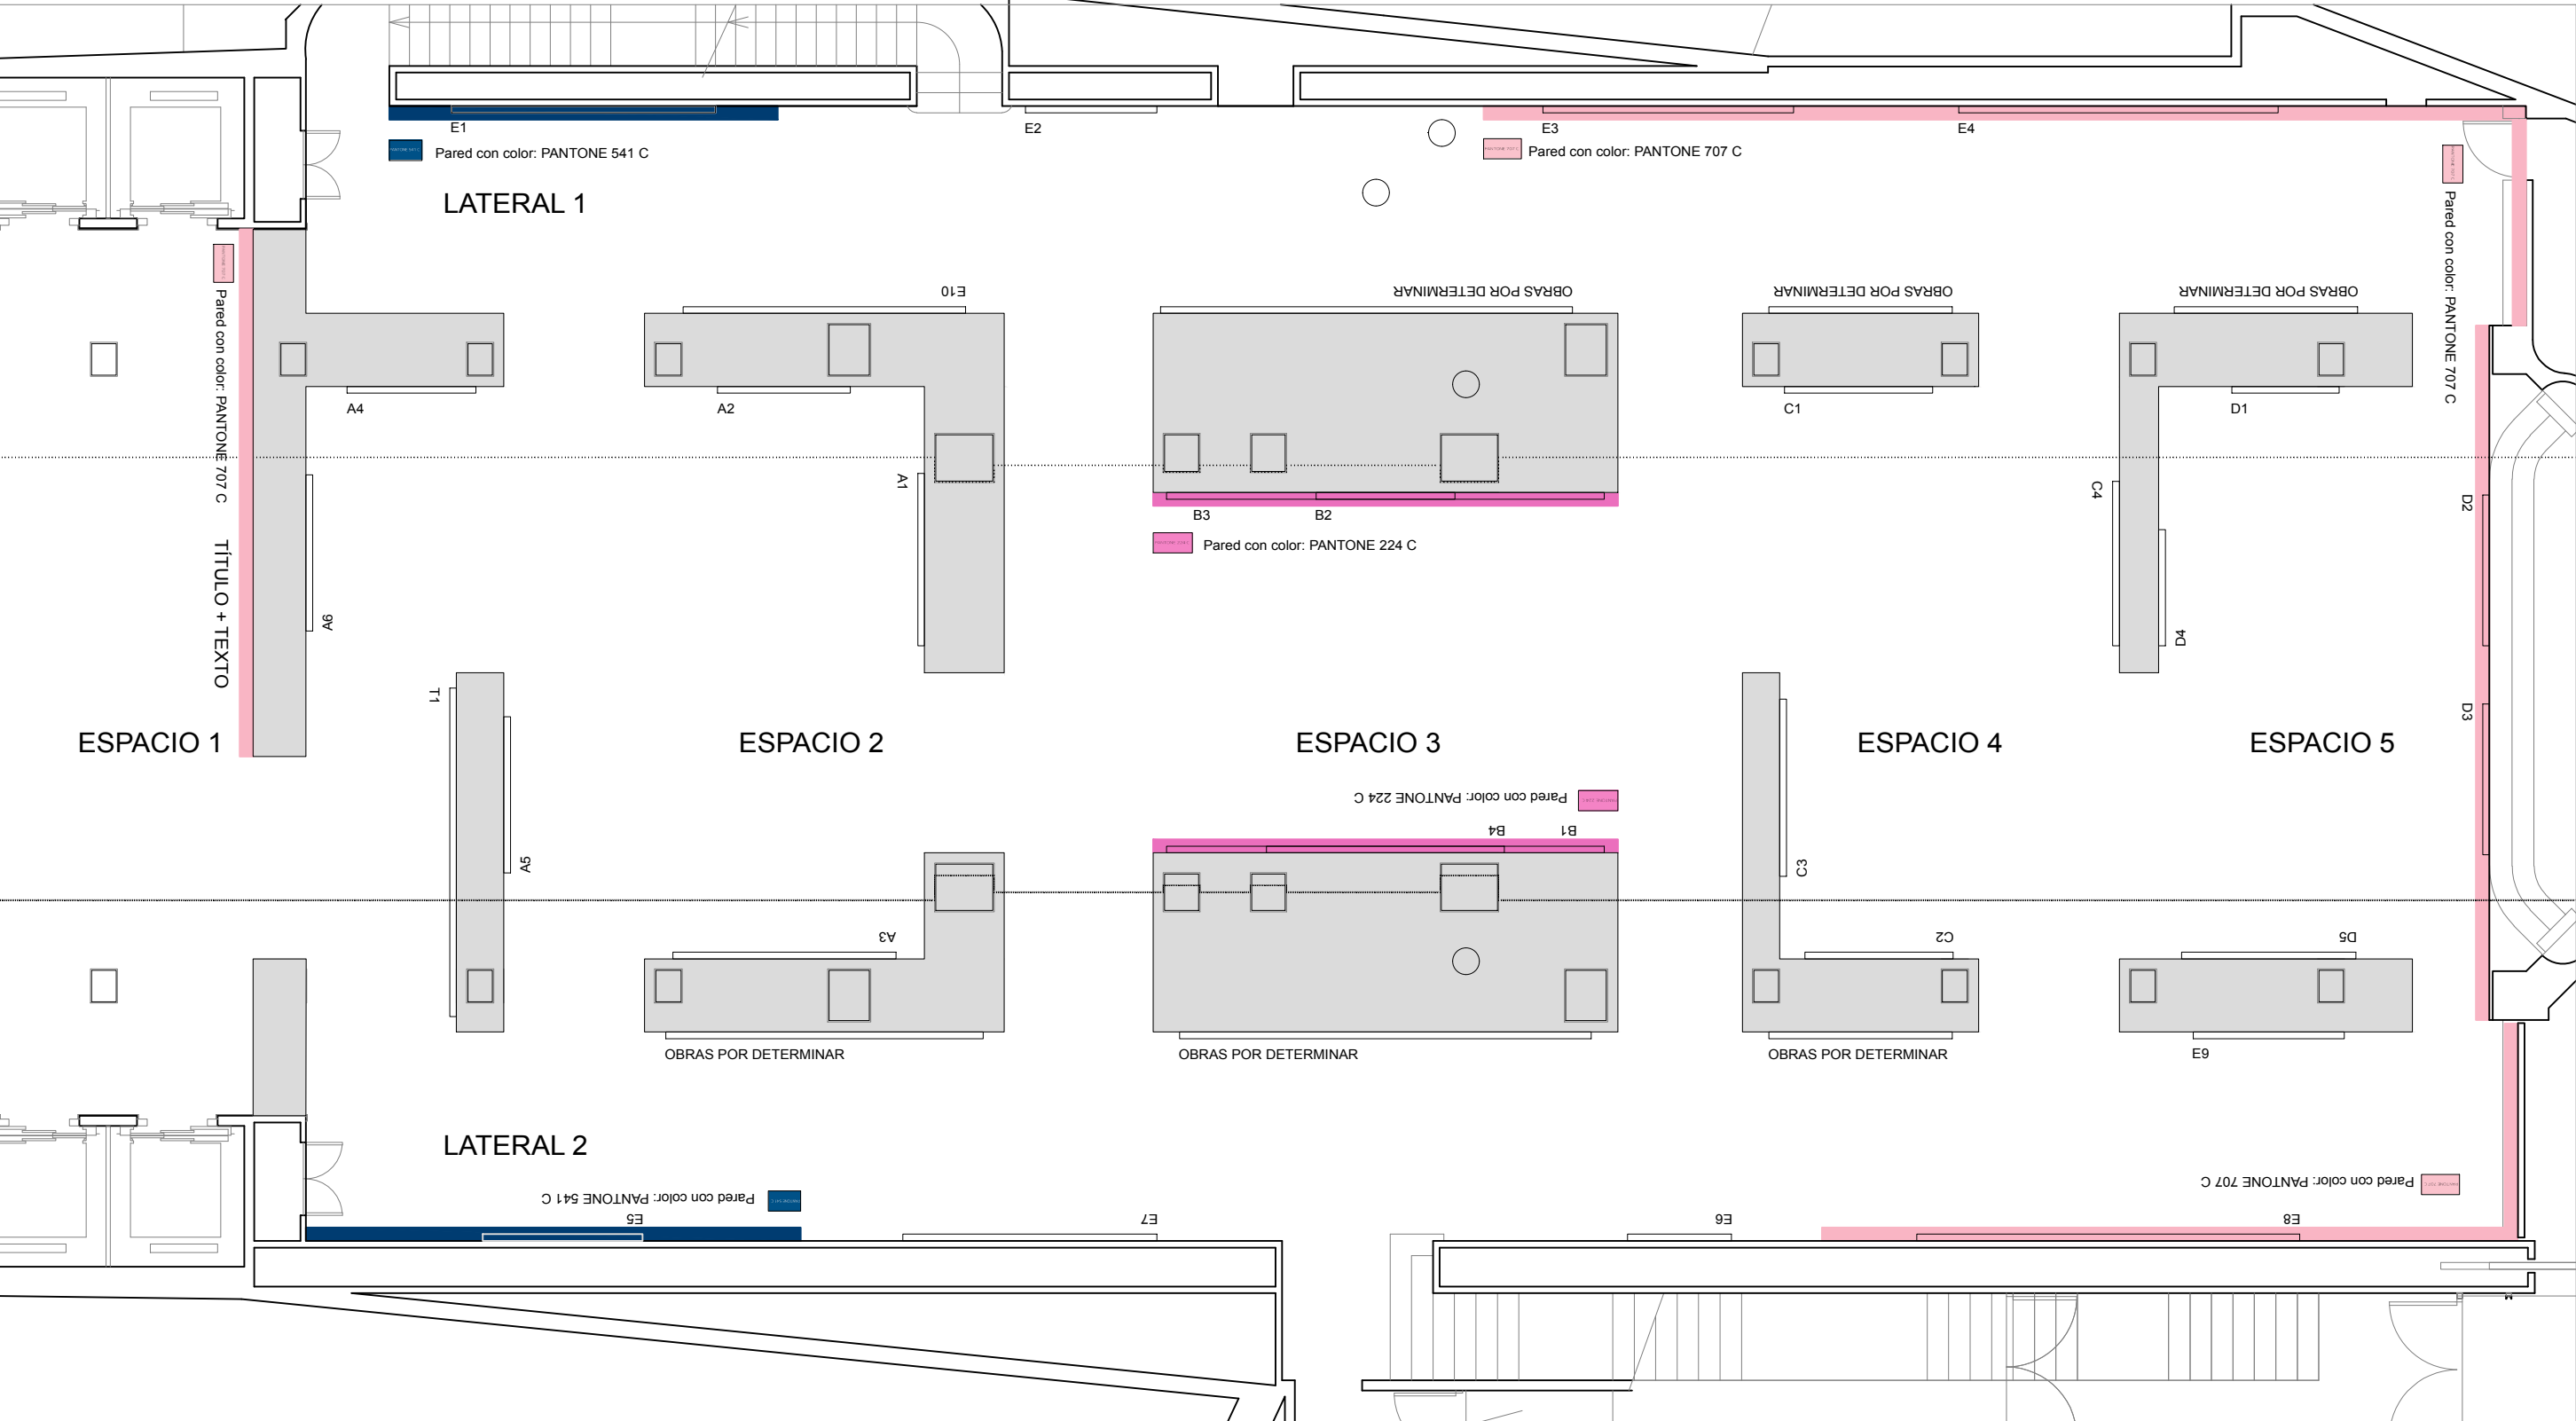

EXPOSICIÓN:
LUIS GORDILLO


PLANTA BAJA: COLOR P05

SALA:
SALA ALCALÁ 31

DISEÑO EXPOSITIVO, GRÁFICA Y DIRECCIÓN DE MONTAJE:
FRADE ARQUITECTOS COLABORACIÓN CON: **MARTA RODRÍGUEZ LUXÁN**

03 / 03 / 2023

PLANO A3 ESCALA 1/100

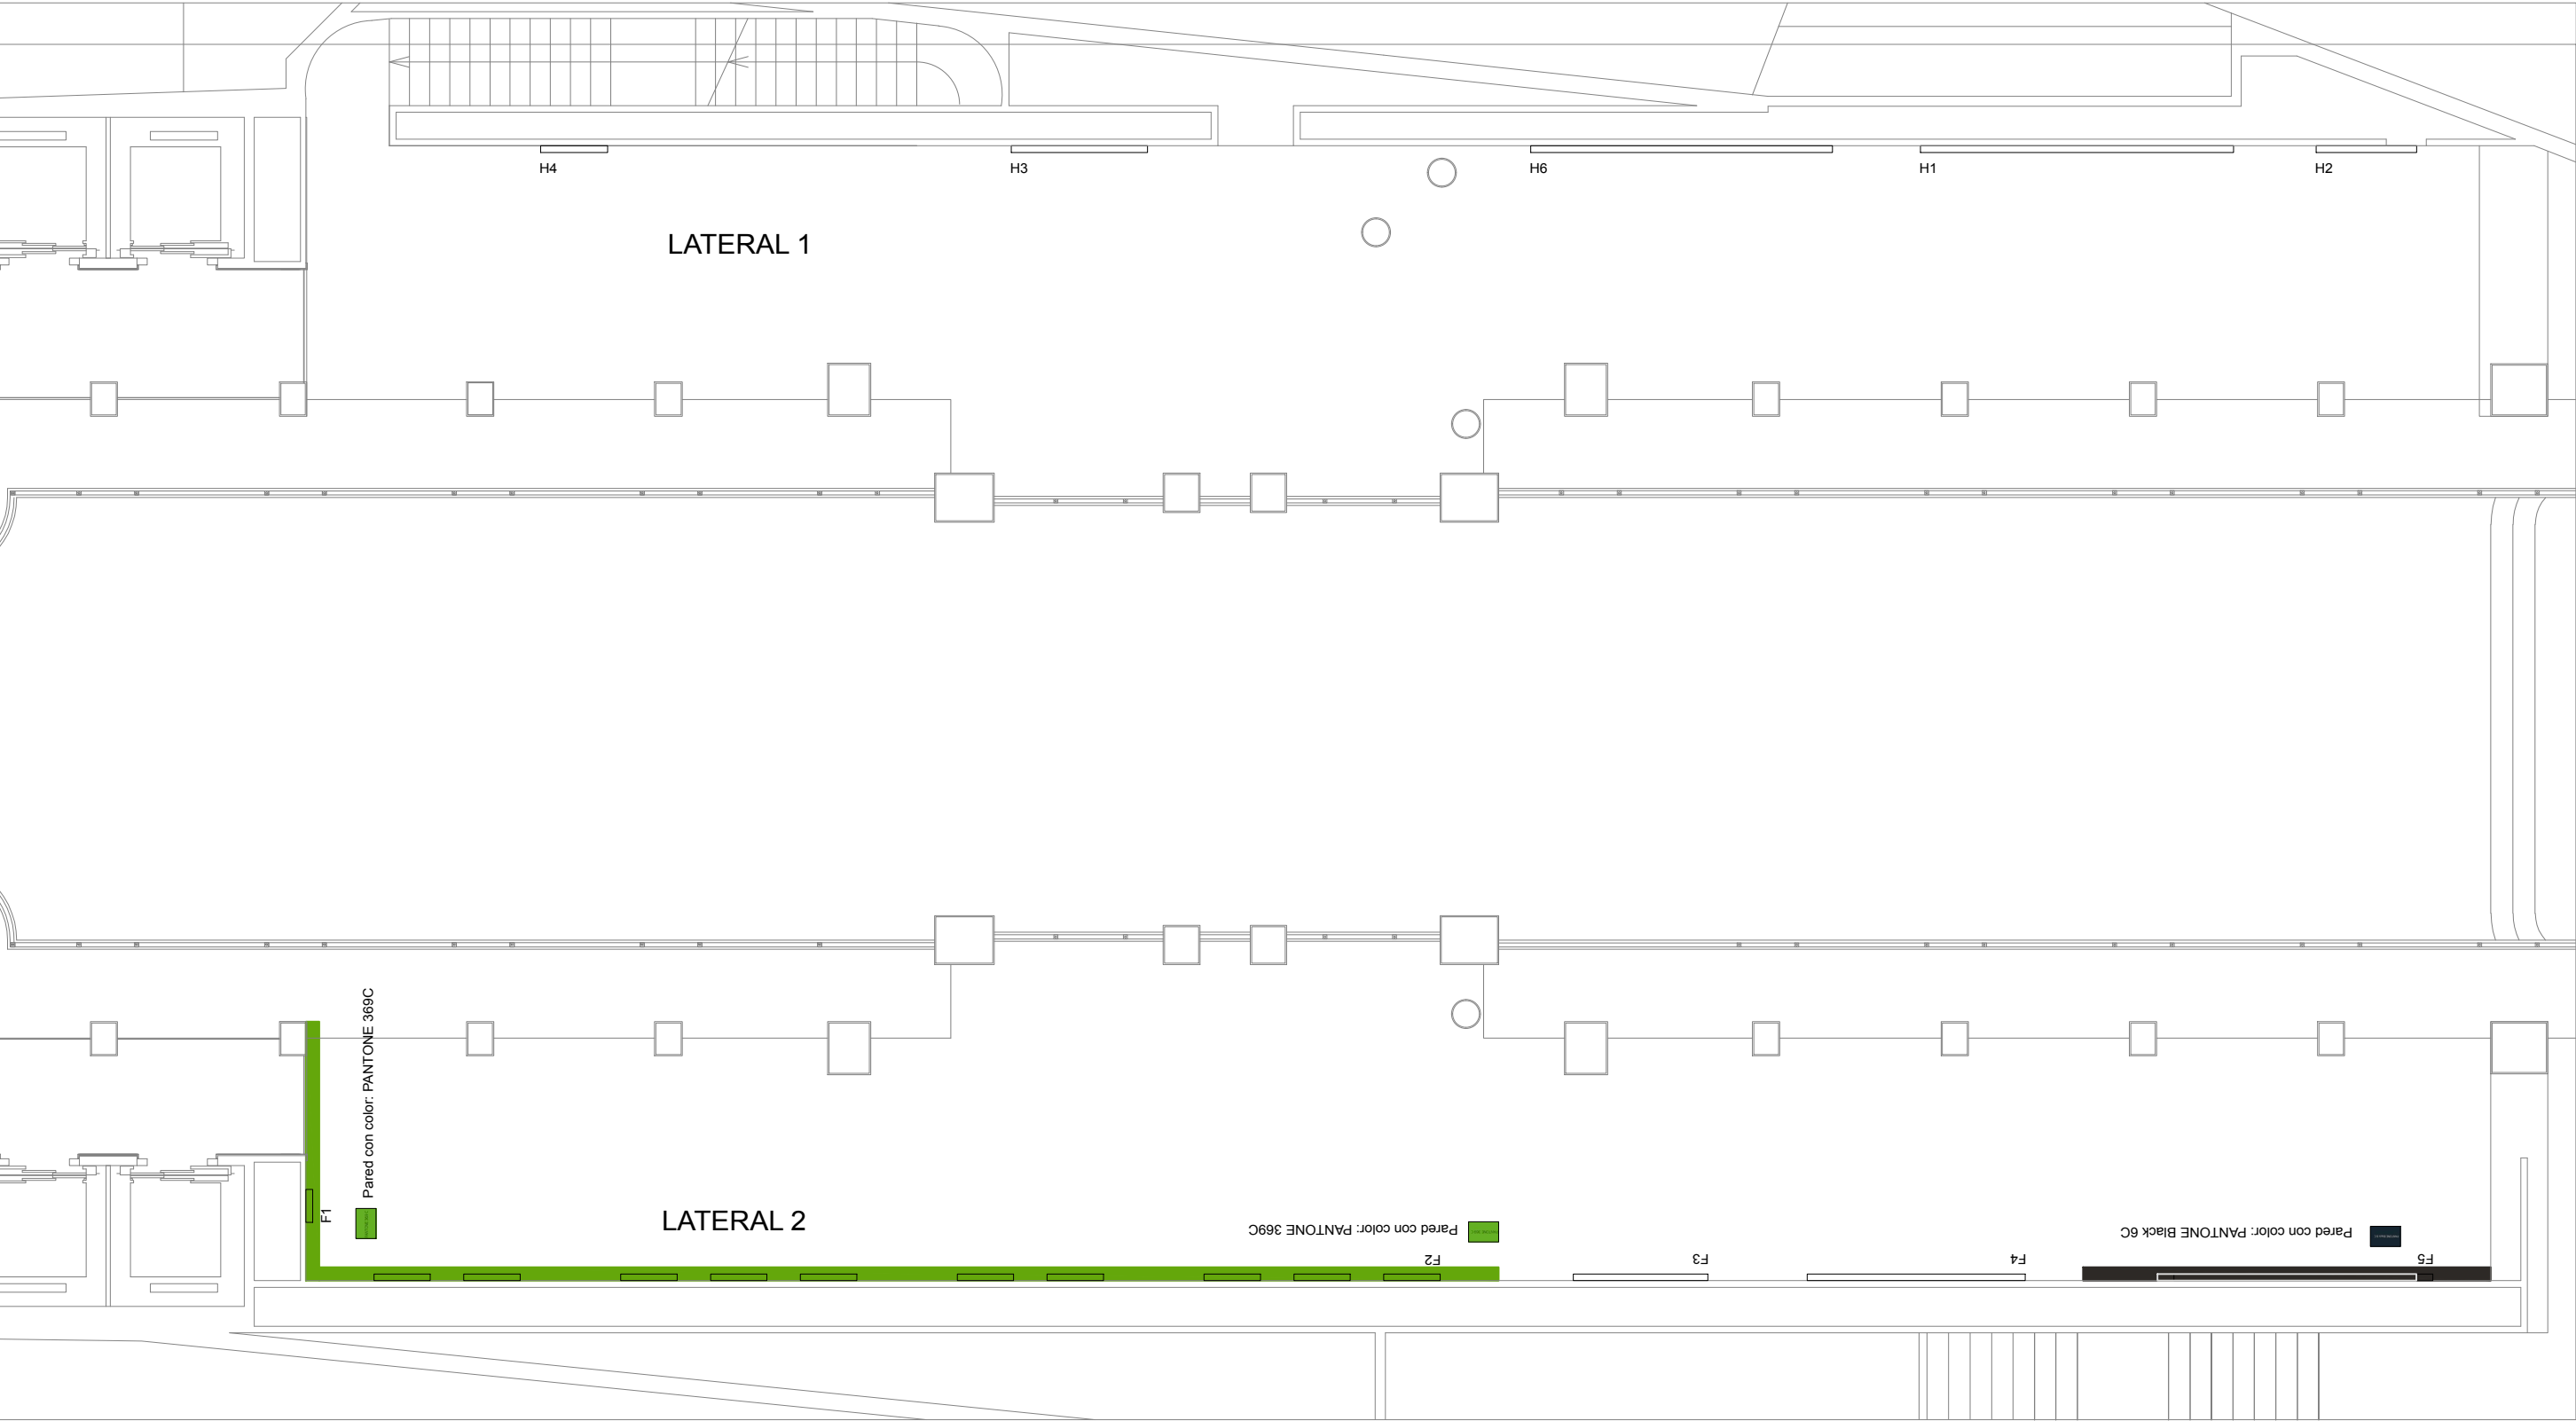

EXPOSICIÓN:
LUIS GORDILLO

PLANTA PRIMERA: COLOR P06


SALA:
SALA ALCALÁ 31

DISEÑO EXPOSITIVO, GRÁFICA Y DIRECCIÓN DE MONTAJE:
FRADE ARQUITECTOS COLABORACIÓN CON: **MARTA RODRÍGUEZ LUXÁN**

03 / 03 / 2023

PLANO A3 ESCALA 1/100



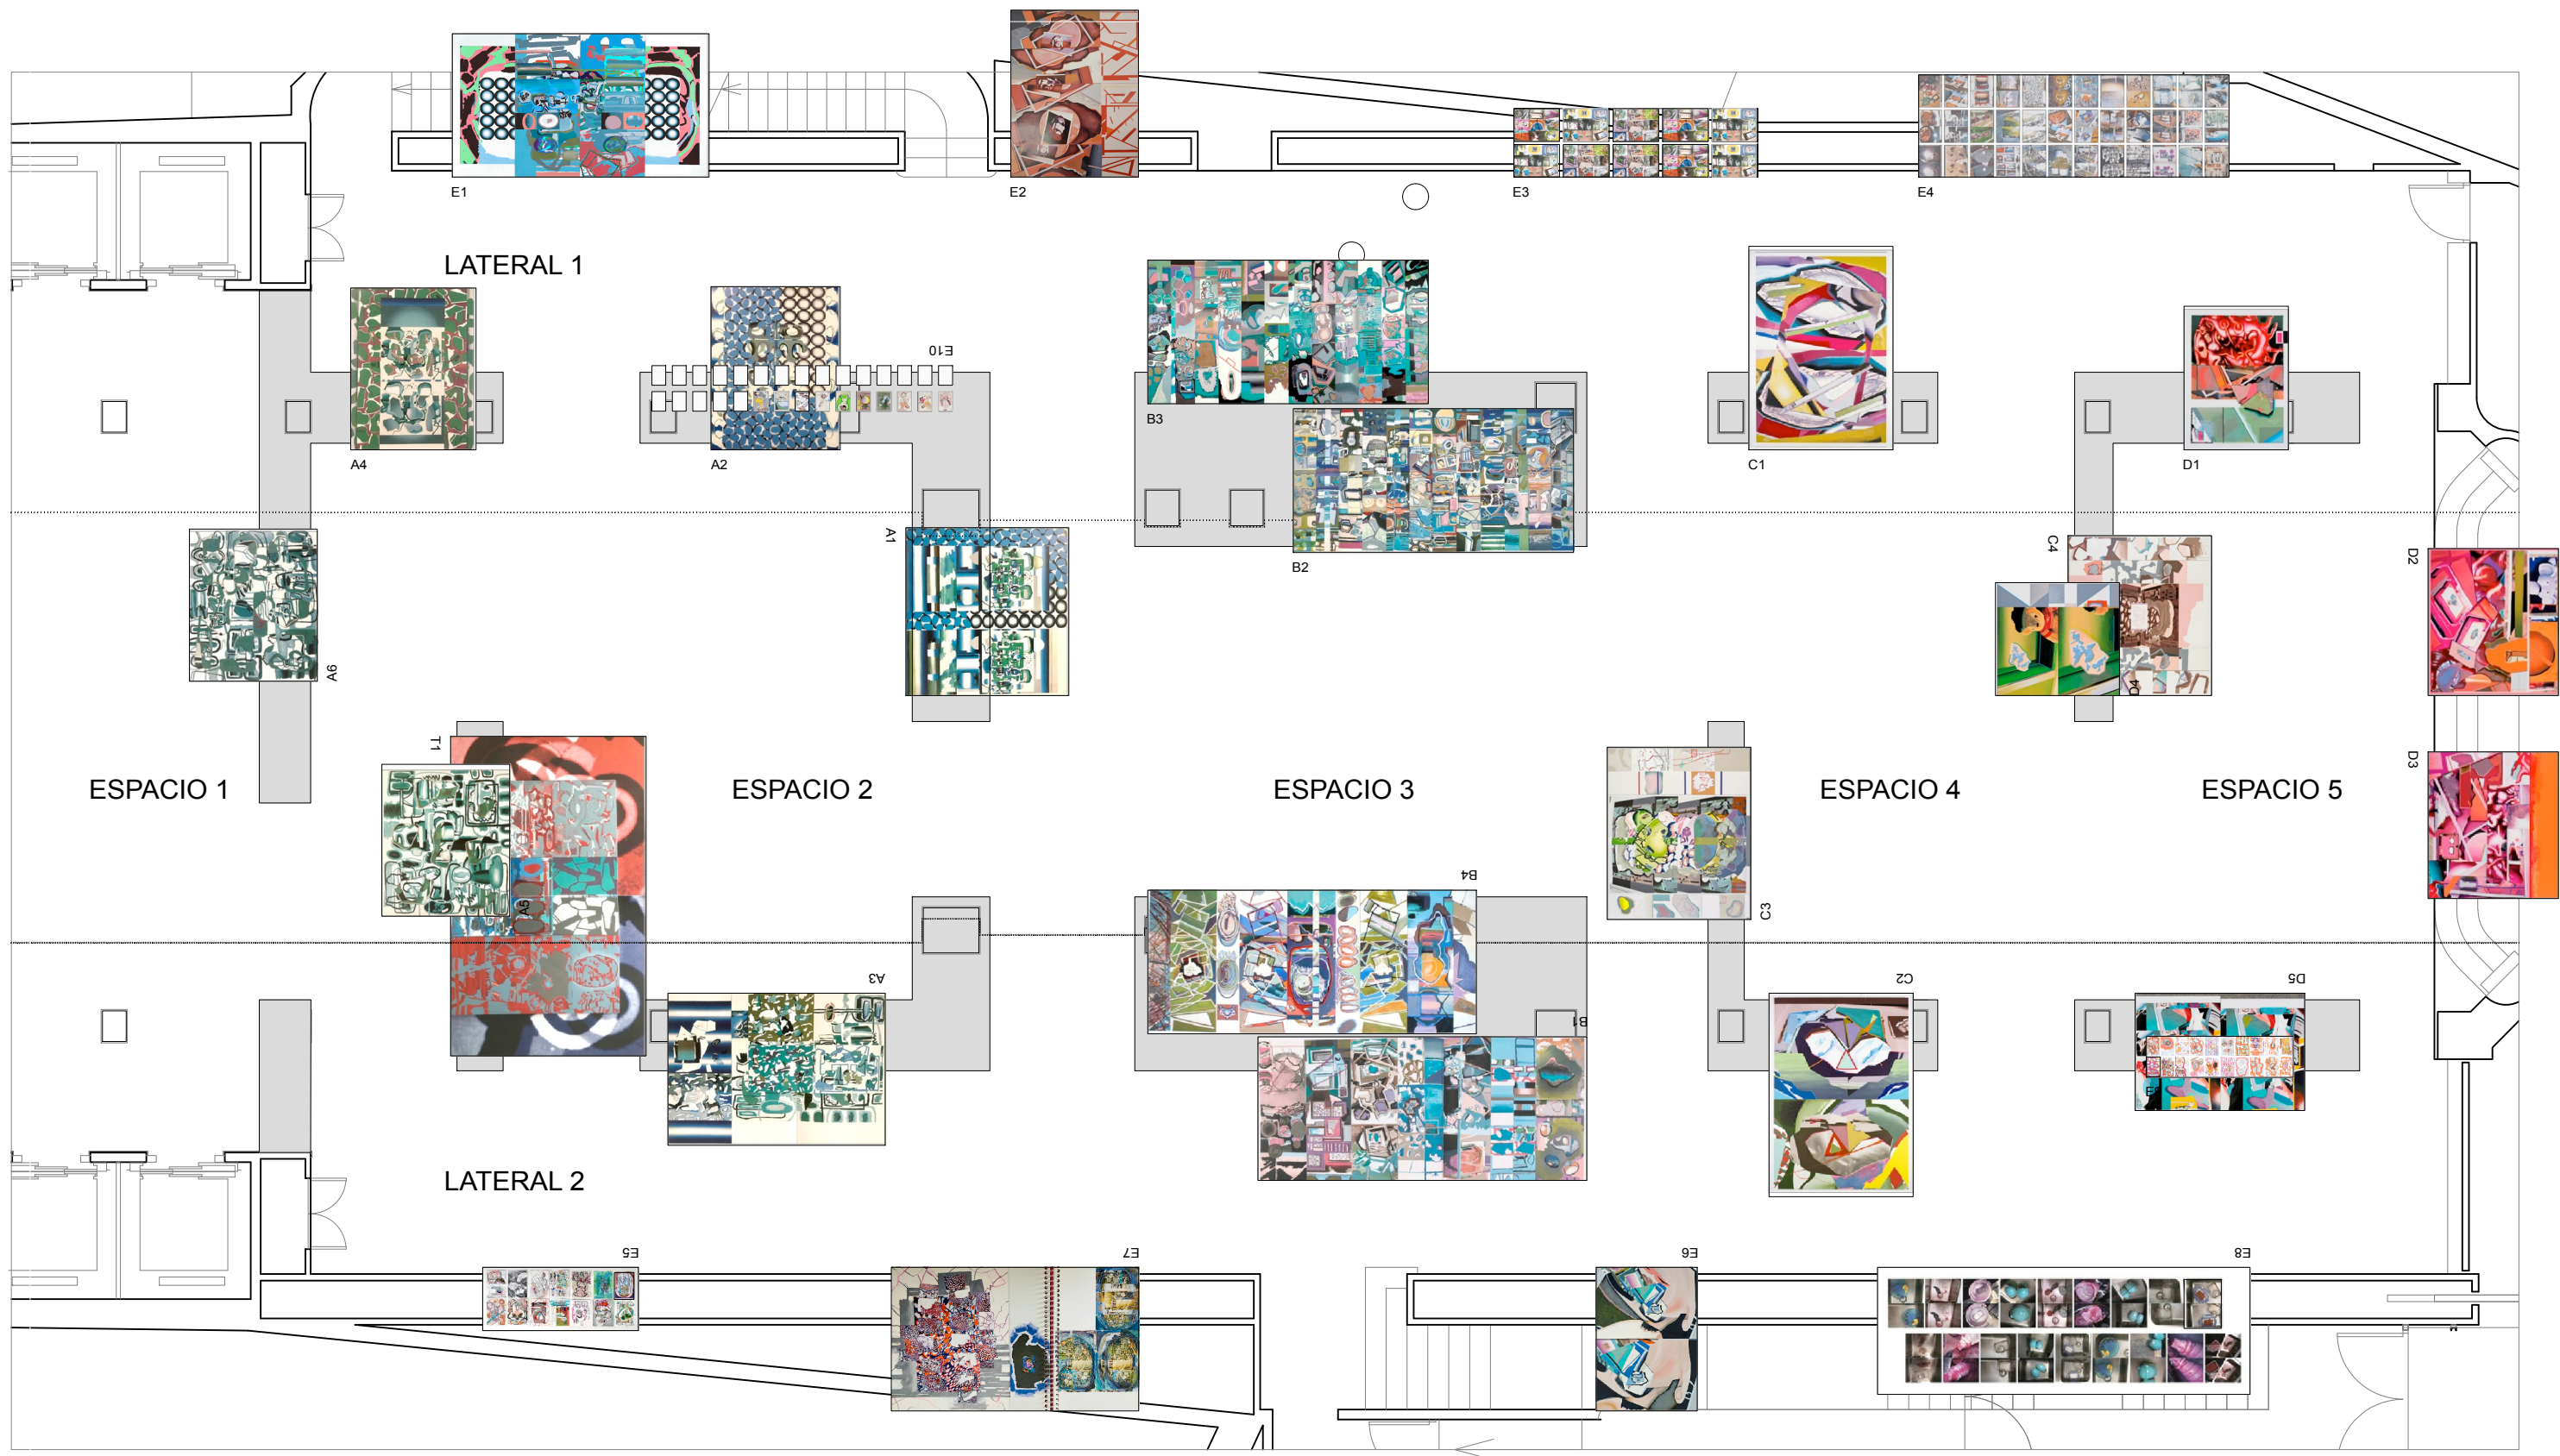

EXPOSICIÓN:
LUIS GORDILLO

PLANTA BAJA: OBRA

P07


SALA:
SALA ALCALÁ 31

DISEÑO EXPOSITIVO, GRÁFICA Y DIRECCIÓN DE MONTAJE:
FRADE ARQUITECTOS COLABORACIÓN CON: **MARTA RODRÍGUEZ LUXÁN**

03 / 03 / 2023

PLANO A3 ESCALA 1/100



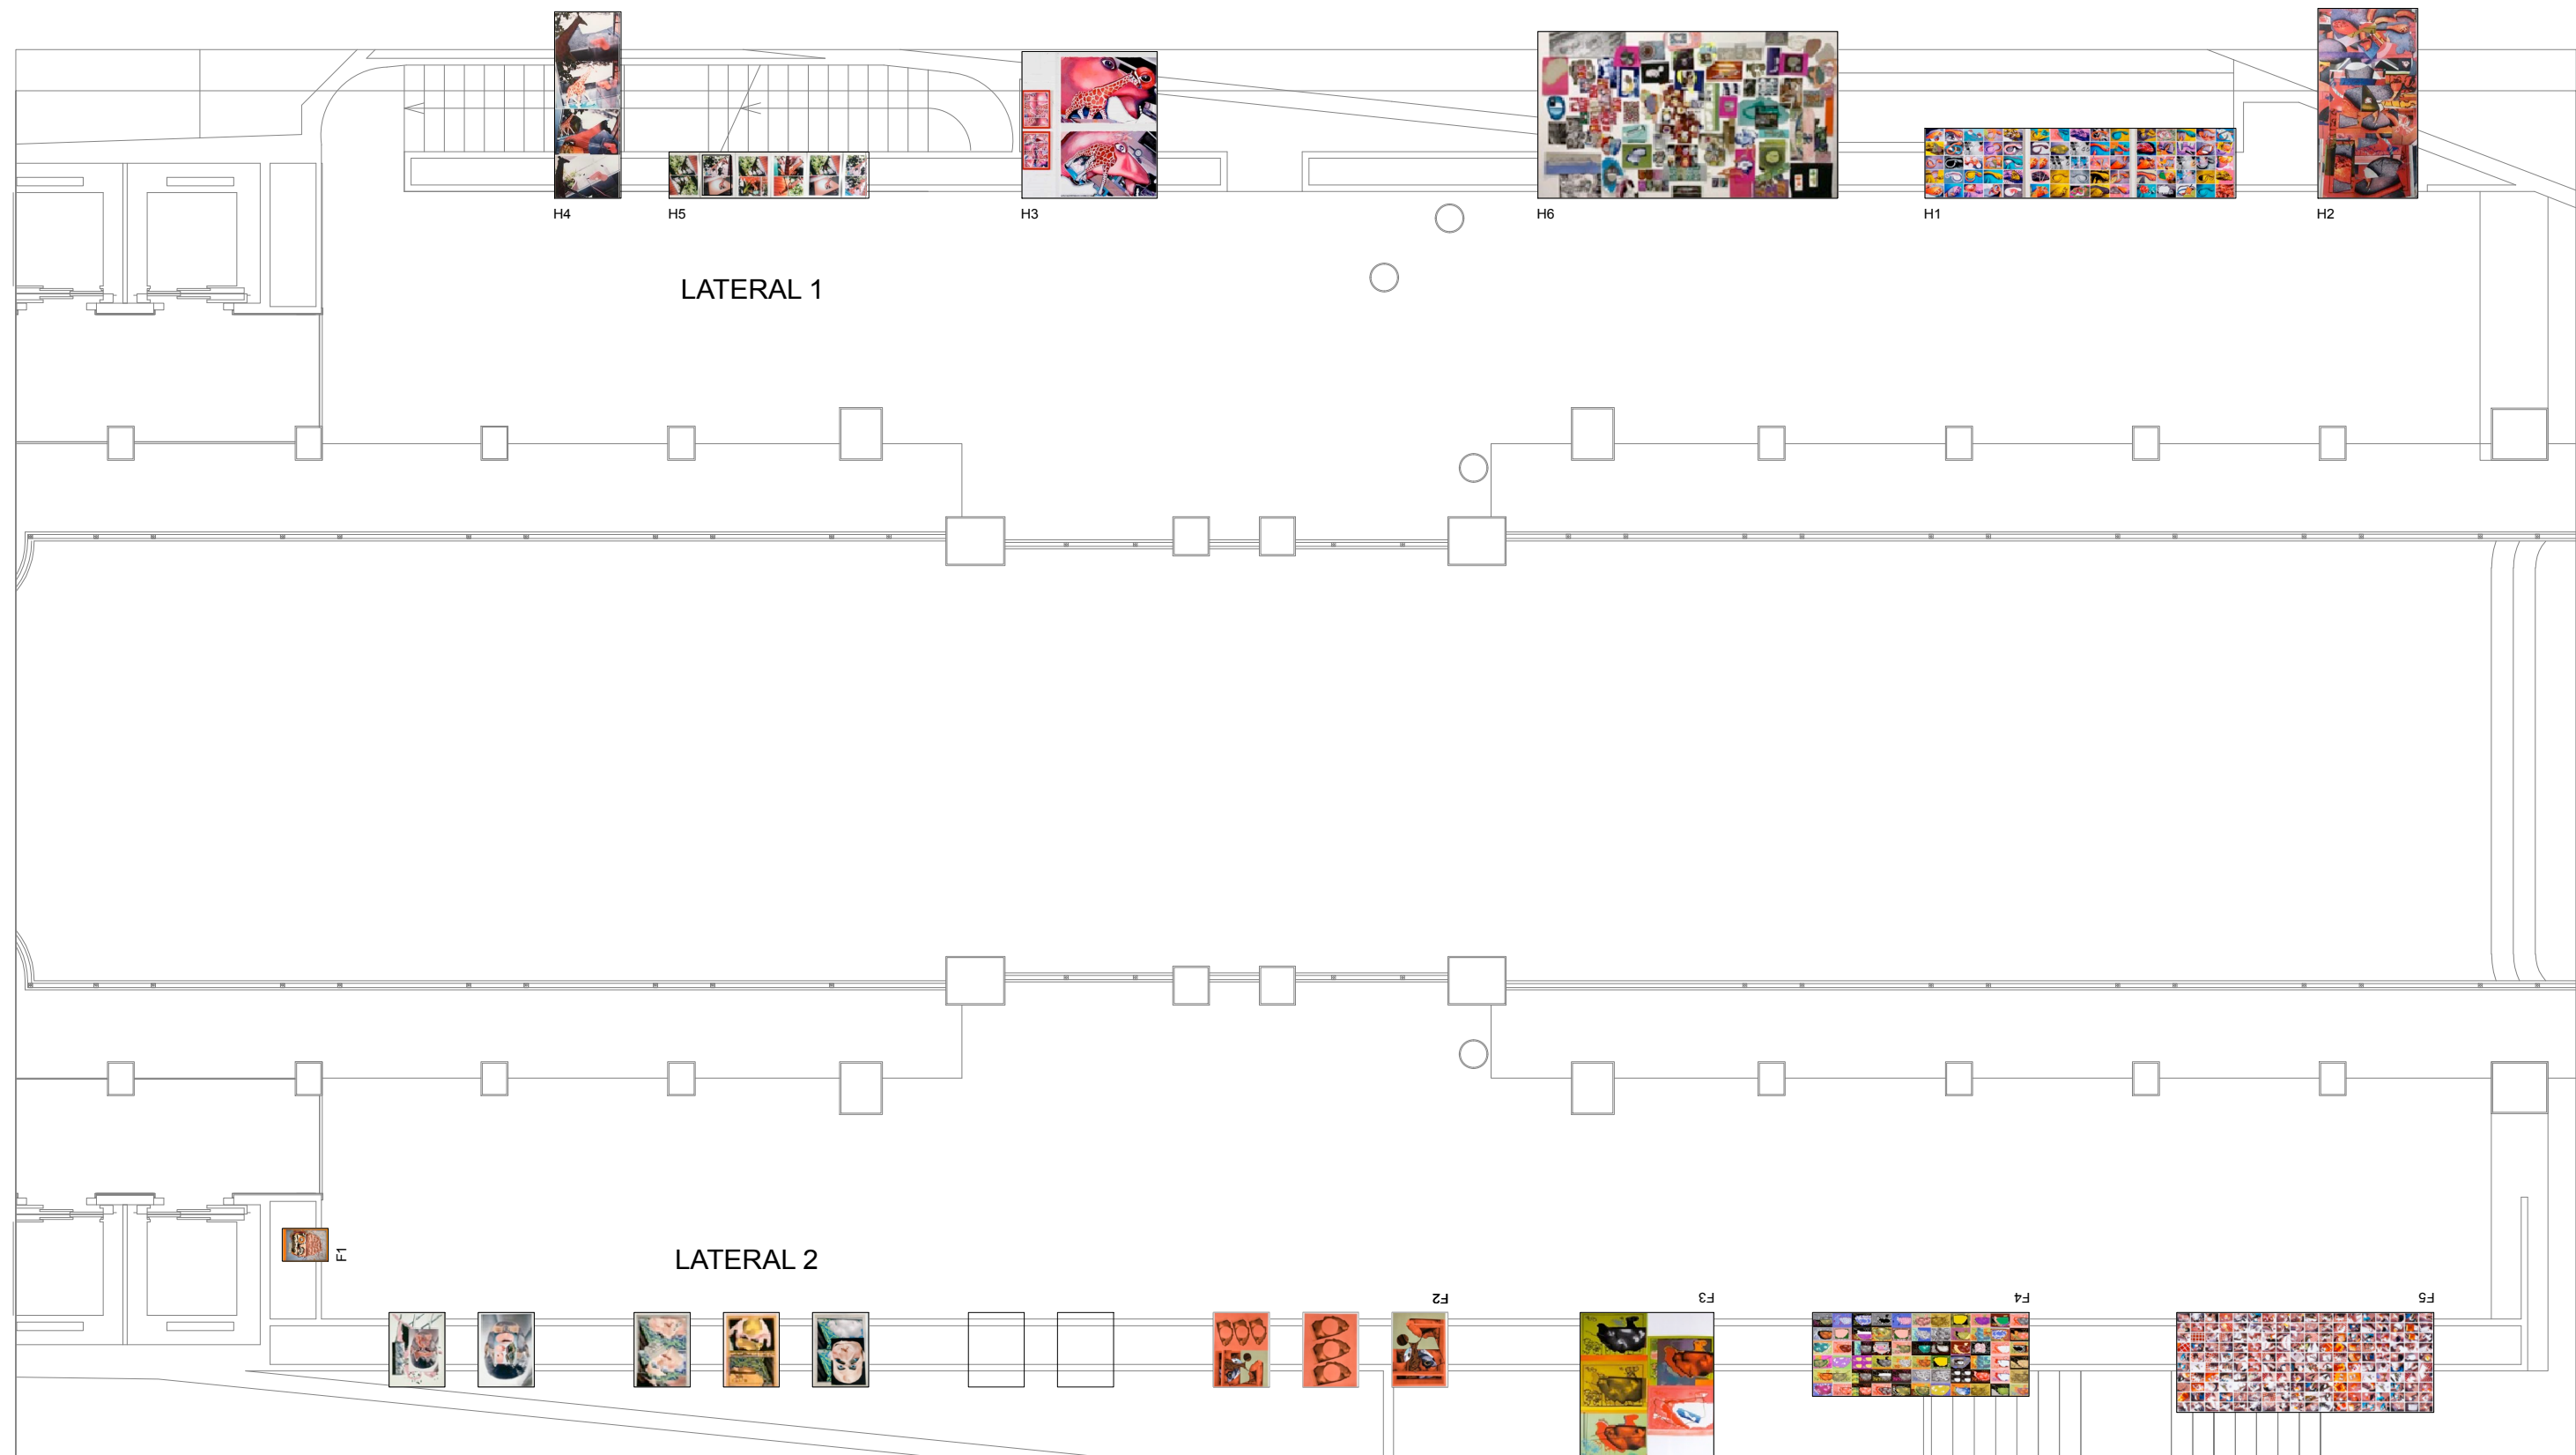

EXPOSICIÓN:
LUIS GORDILLO

PLANTA PRIMERA: OBRA P08

SALA:
SALA ALCALÁ 31

DISEÑO EXPOSITIVO, GRÁFICA Y DIRECCIÓN DE MONTAJE:
FRADE ARQUITECTOS COLABORACIÓN CON: **MARTA RODRÍGUEZ LUXÁN**

03 / 03 / 2023

0 m 1m 2m 5m
PLANO A3 ESCALA 1/100