


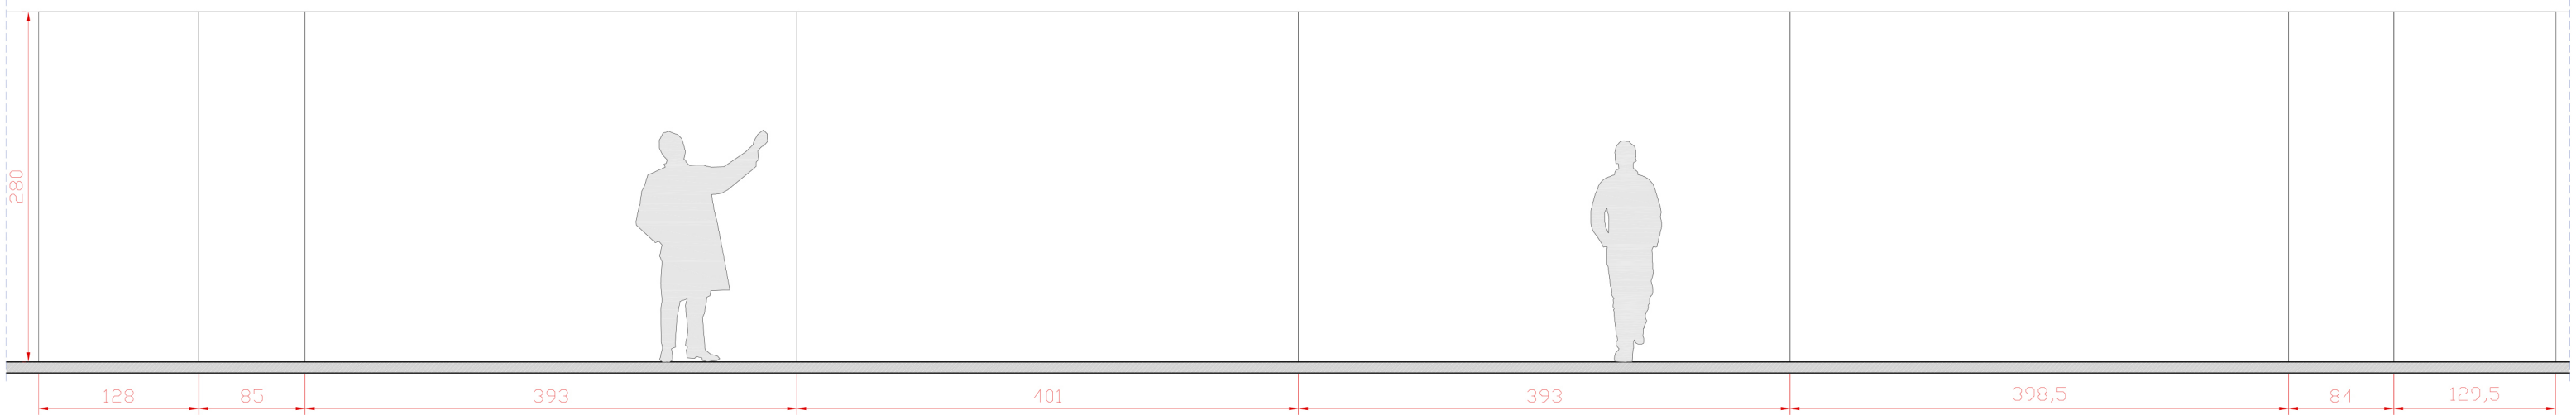
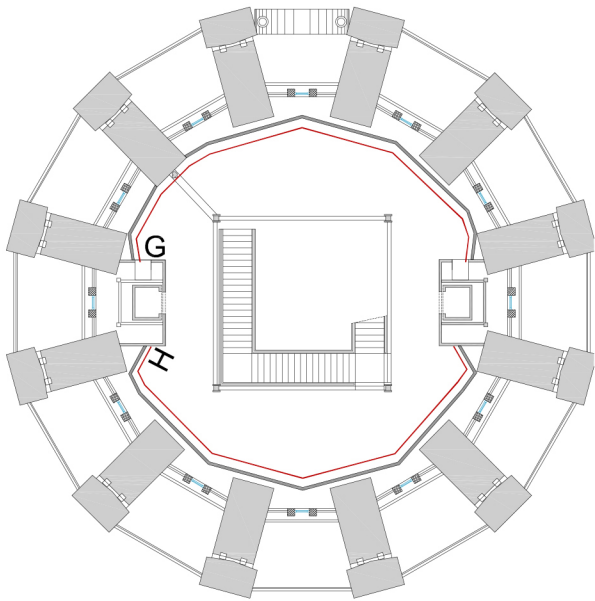






Alzado G


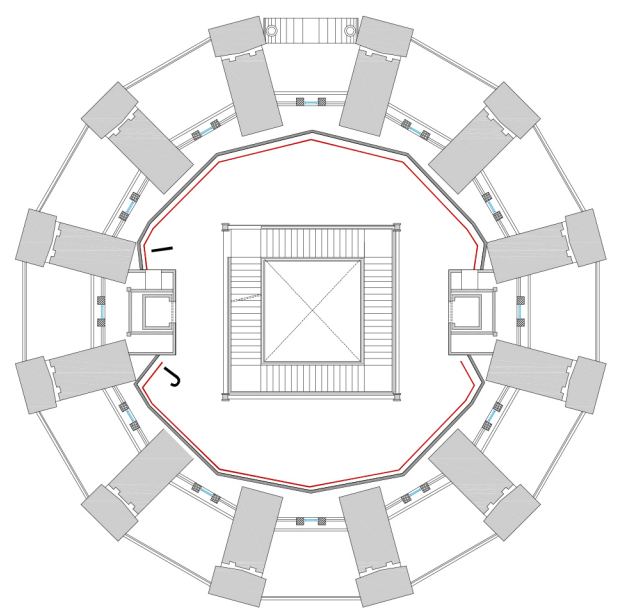



Alzado H

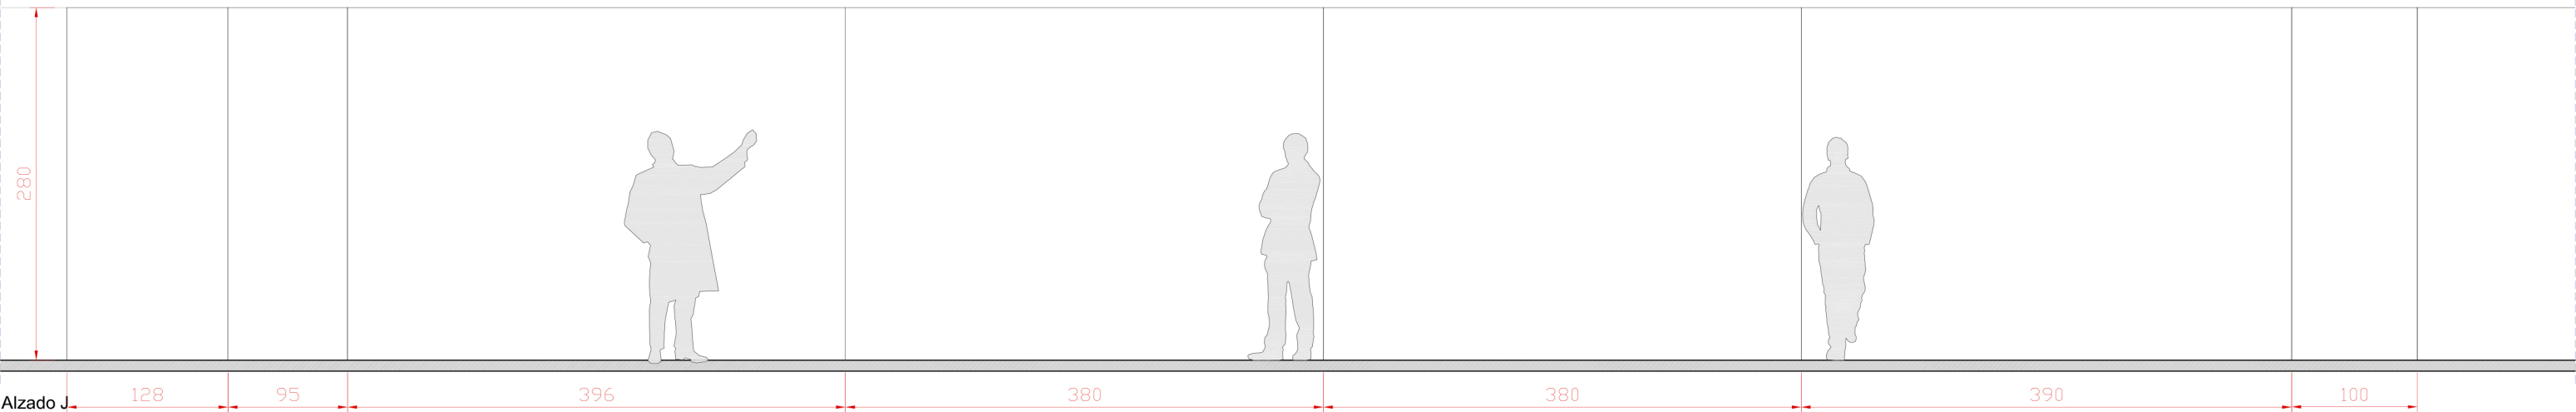

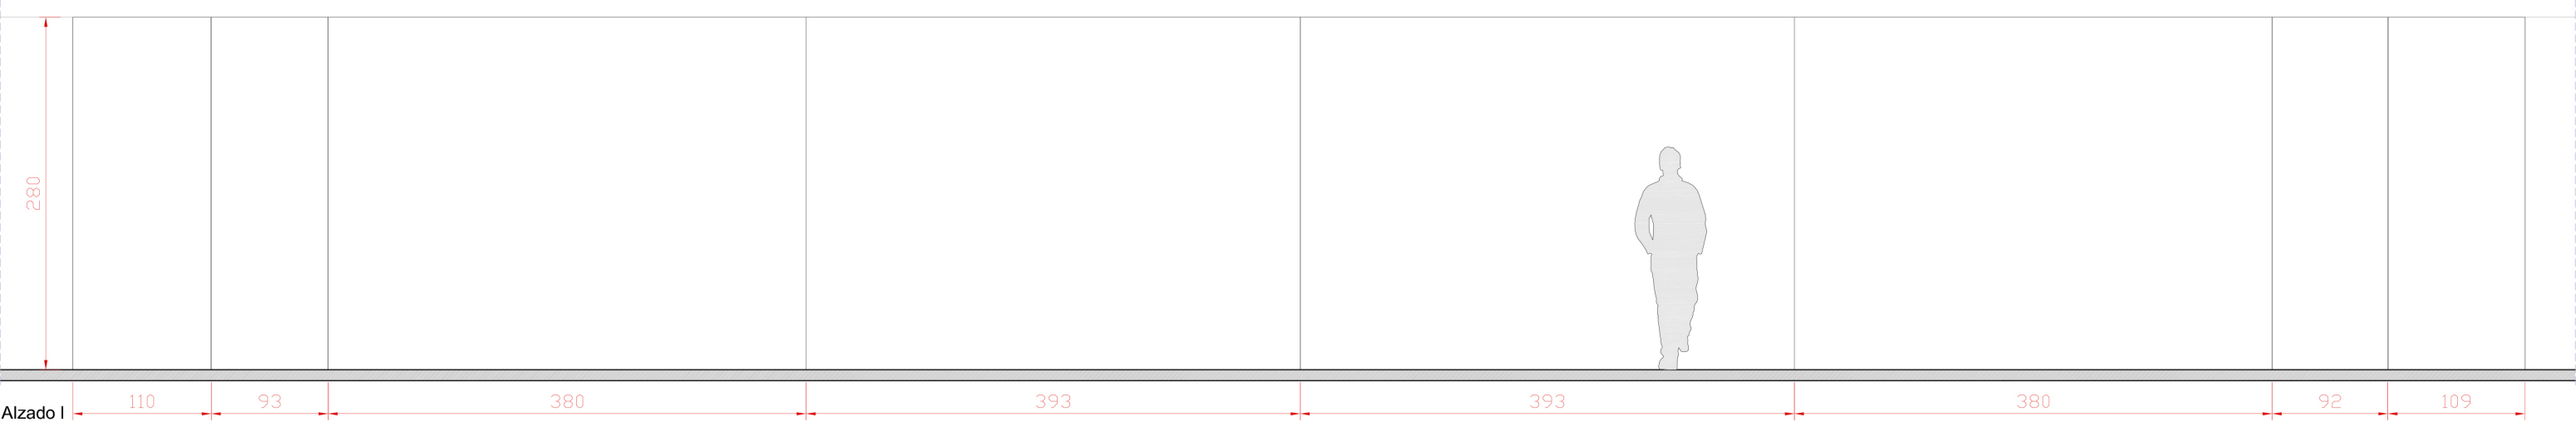

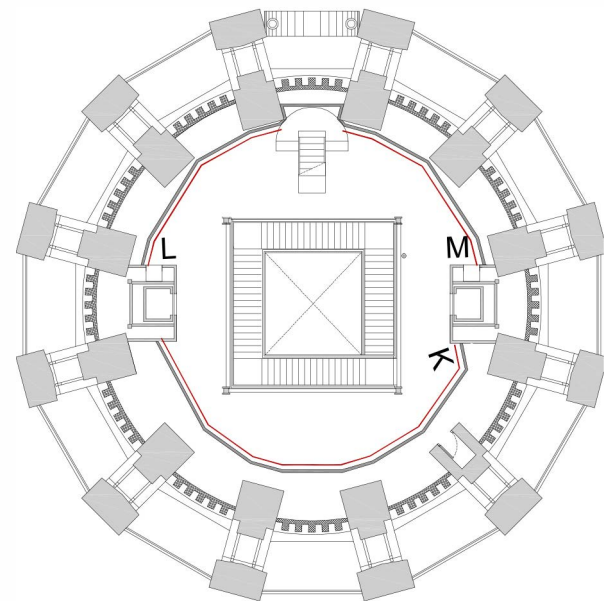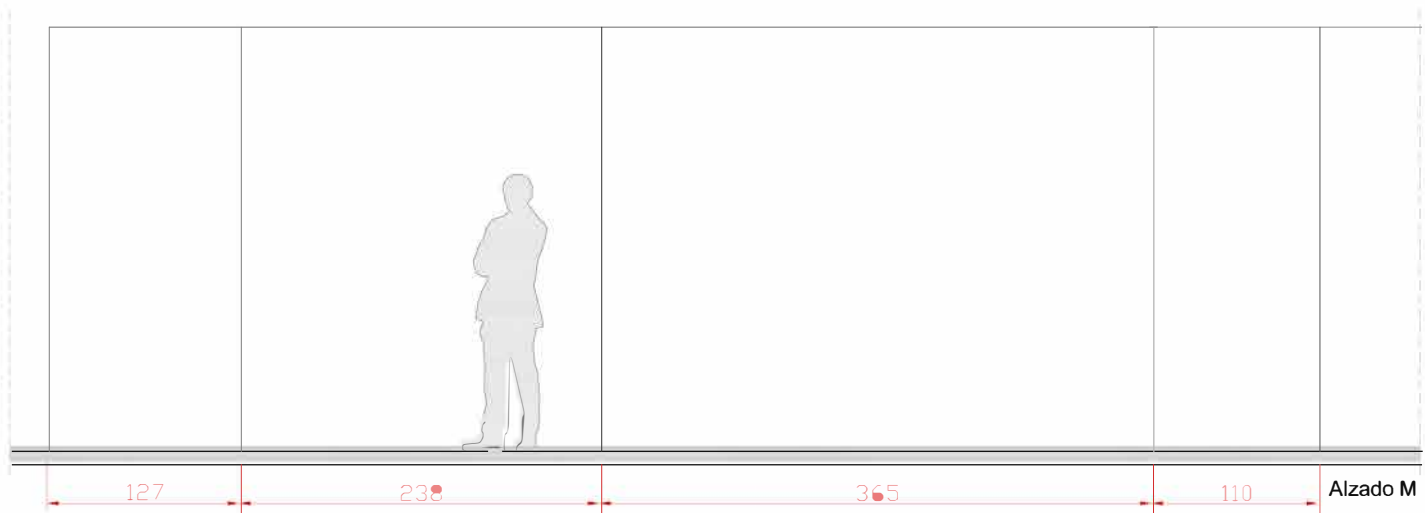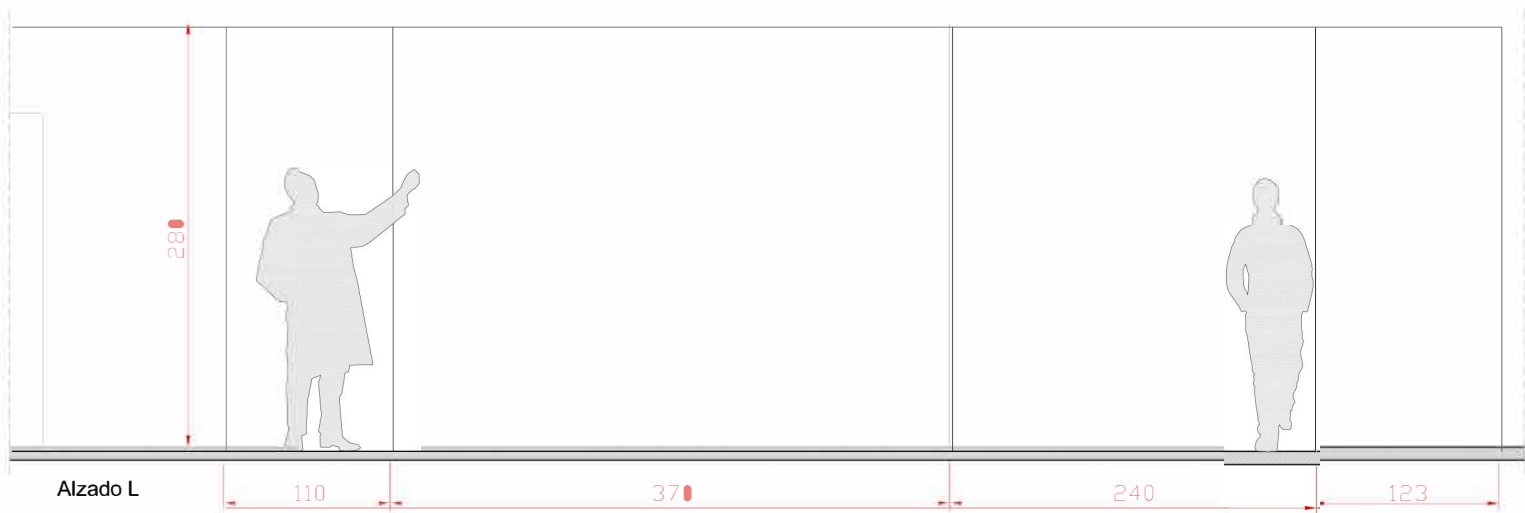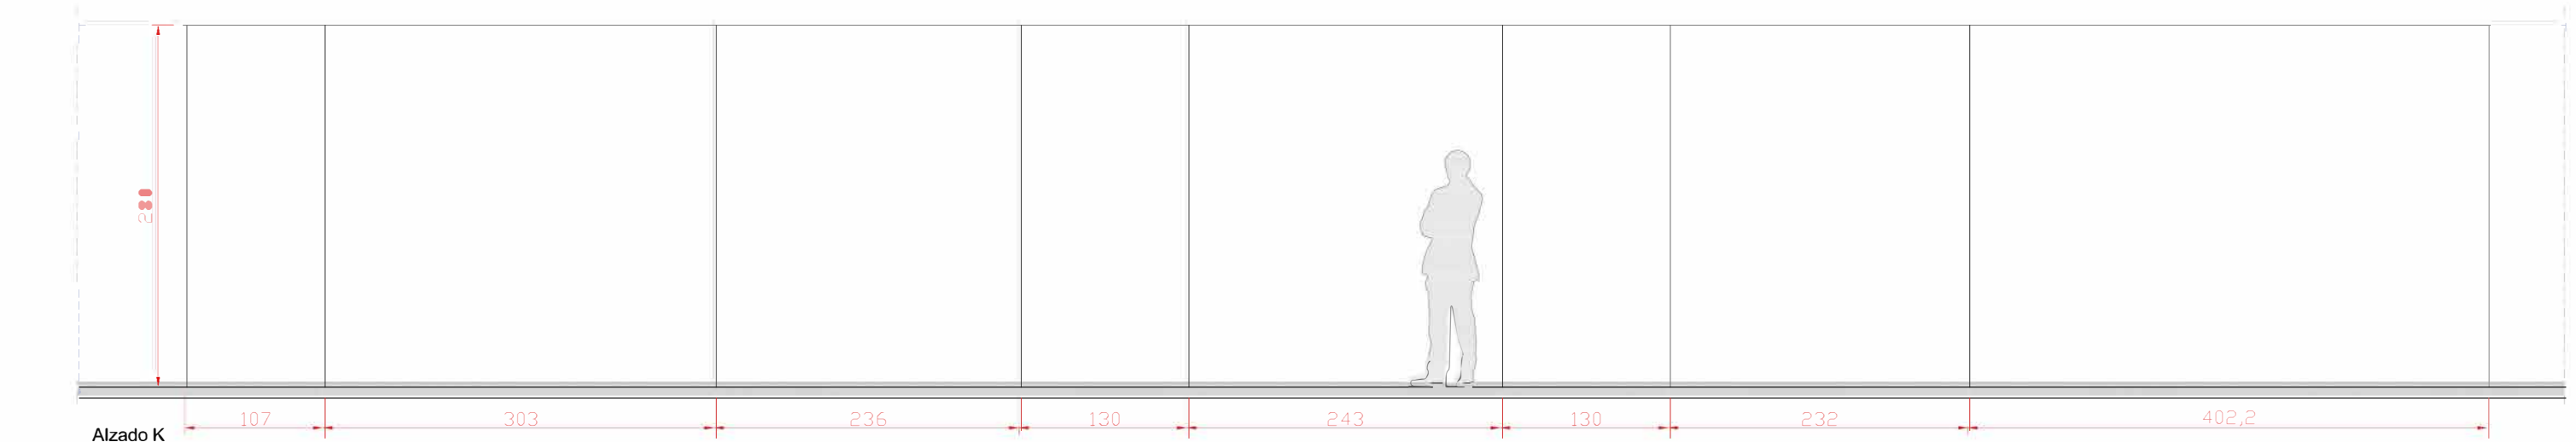

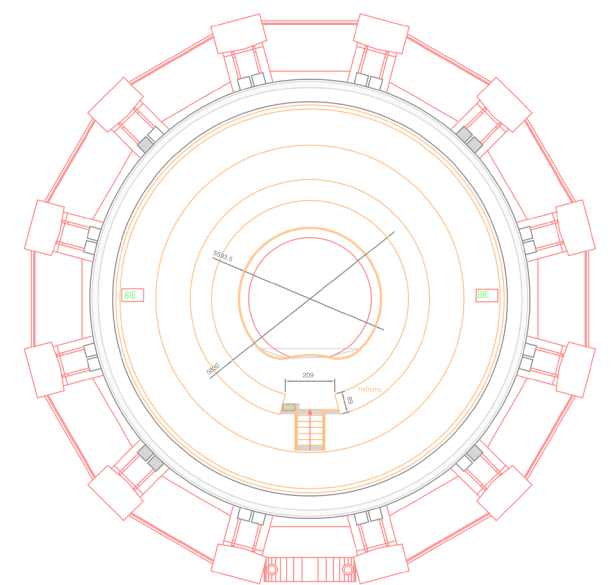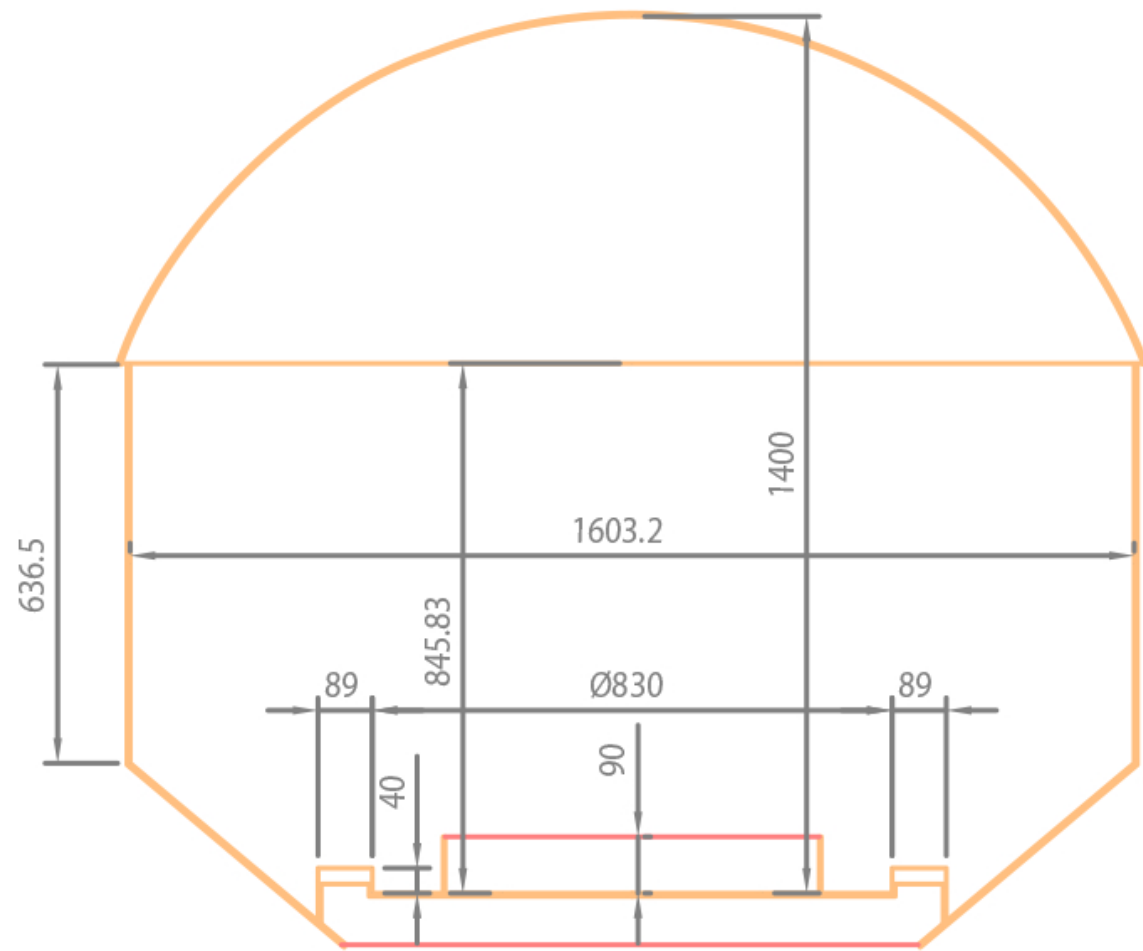

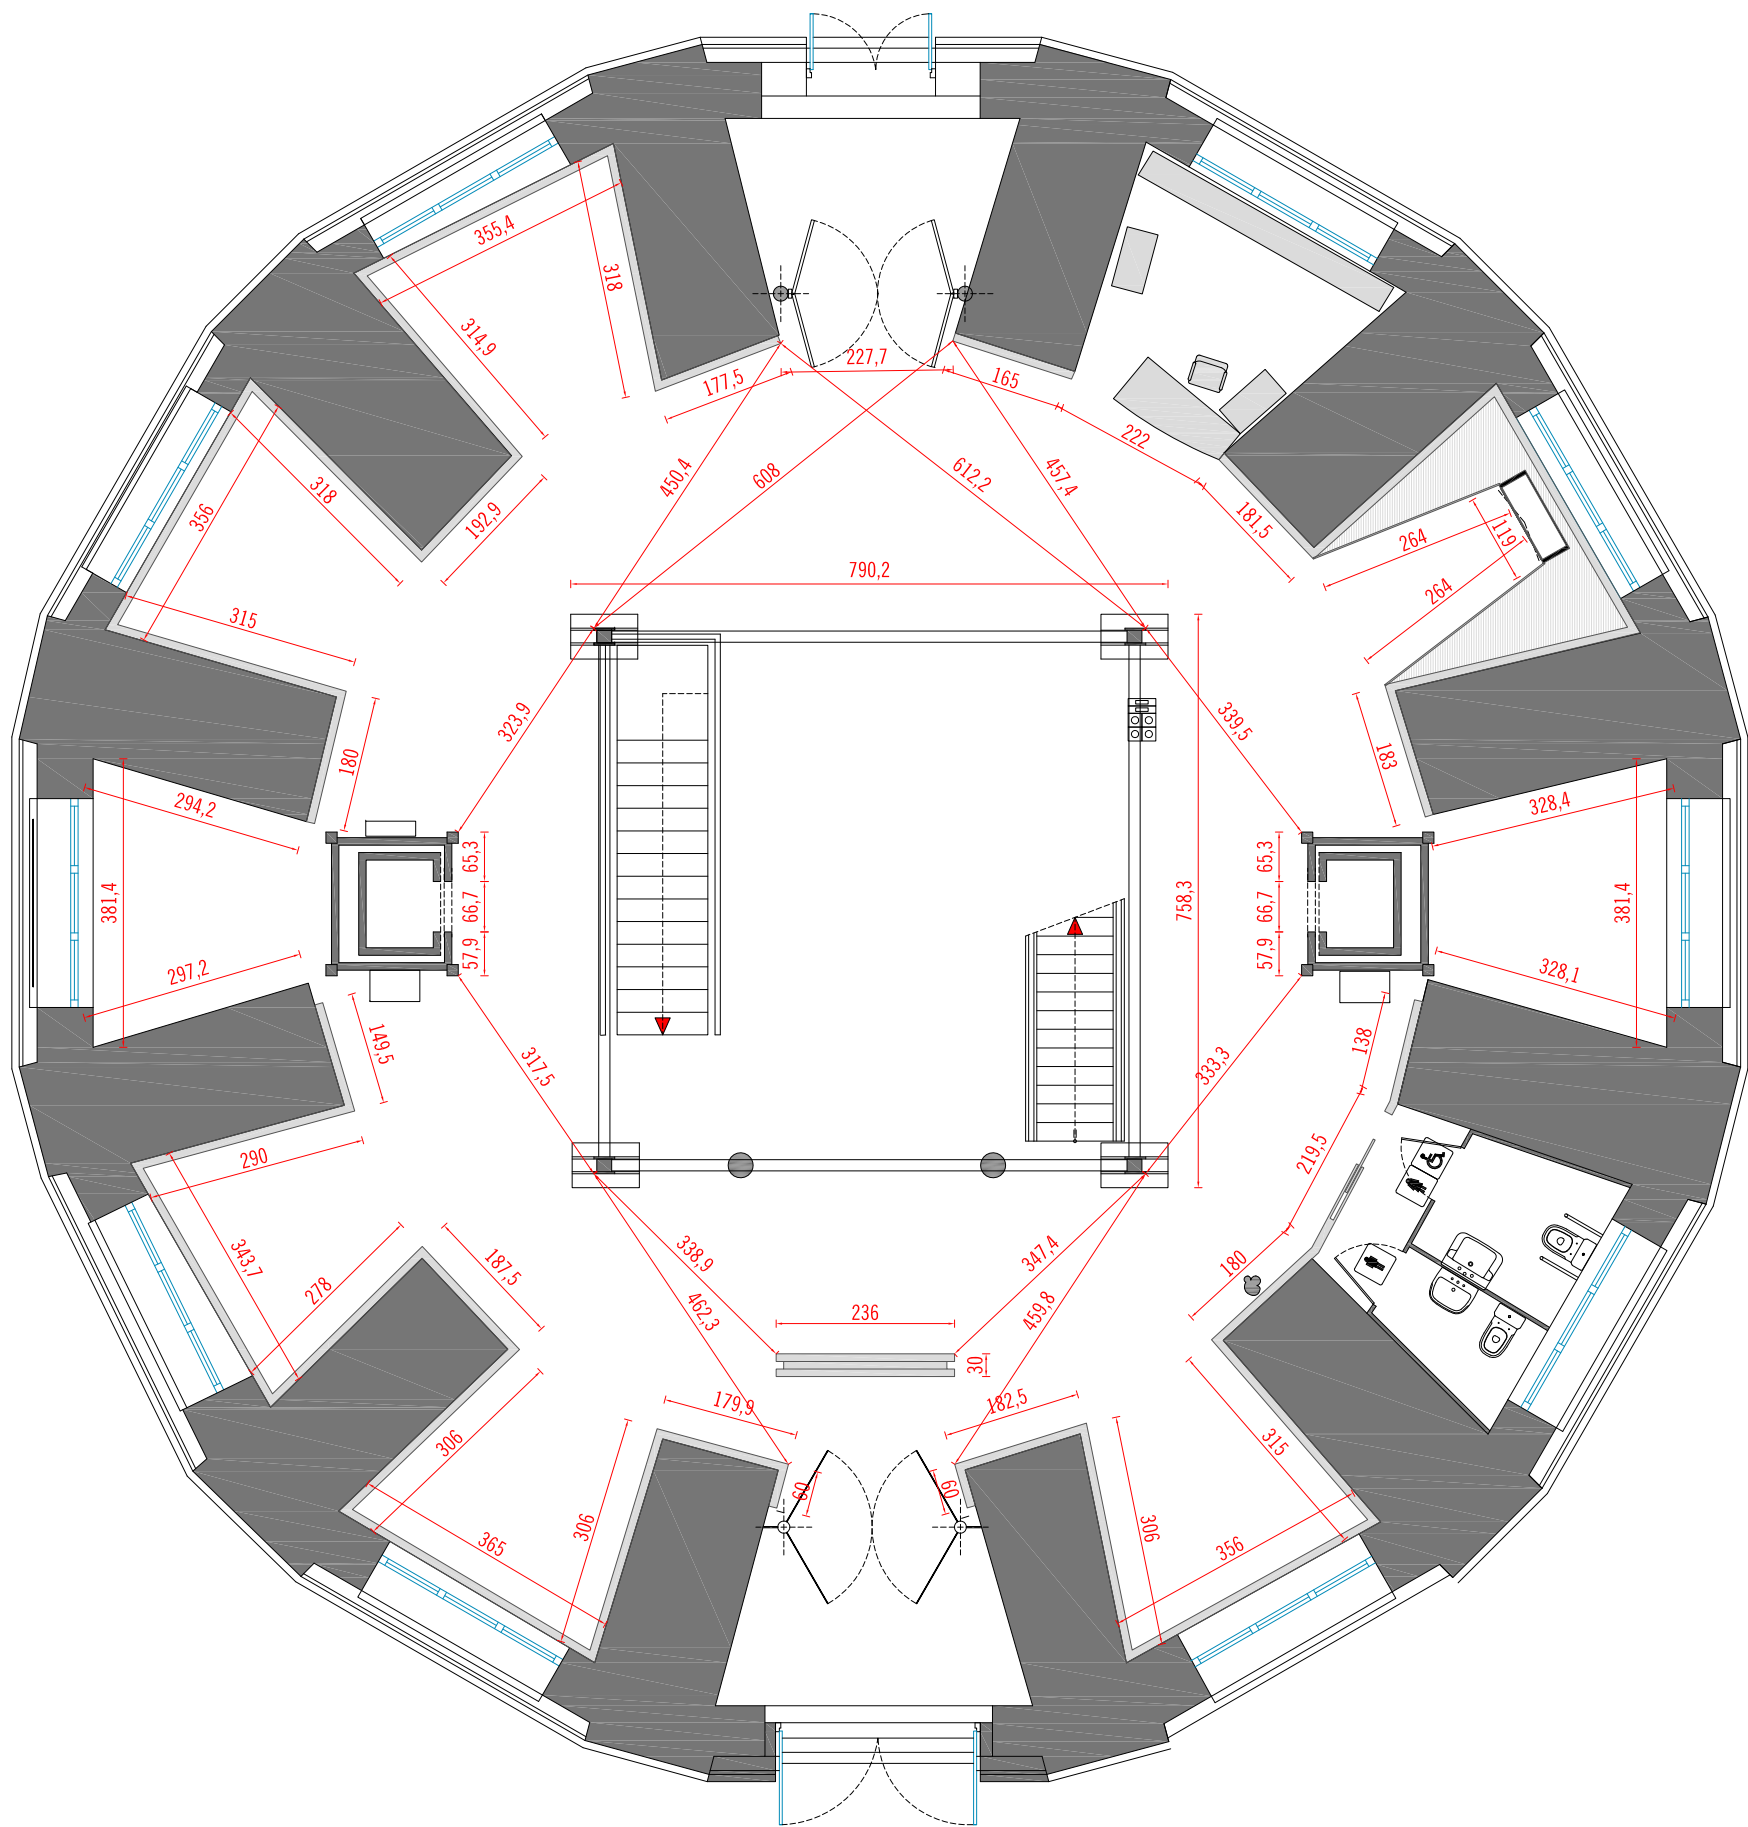

ÁREA EXPOSICIÓN: 210.26 m²

ALTURA MUROS SALA: 4.00 m

ml EXPOSICIÓN: 75.85 ml


m² PARED: 359.32 m²

Nombre del plano:
SALA DE EXPOSICIONES CANAL DE ISABEL II
C/ Santa Engracia 125
Planta Baja - Medición


Escala: 1/100

Fecha: Diciembre 2017

Nº: 01

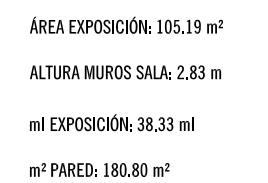


Escala: 1/100
Fecha: Diciembre 2017 **Nº:** 02

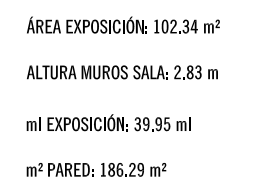

Nombre del plano:
SALA DE EXPOSICIONES CANAL DE ISABEL II
C/ Santa Engracia 125
Planta Segunda - Medición

Escala: 1/100
Fecha: Diciembre 2017 **Nº:** 03

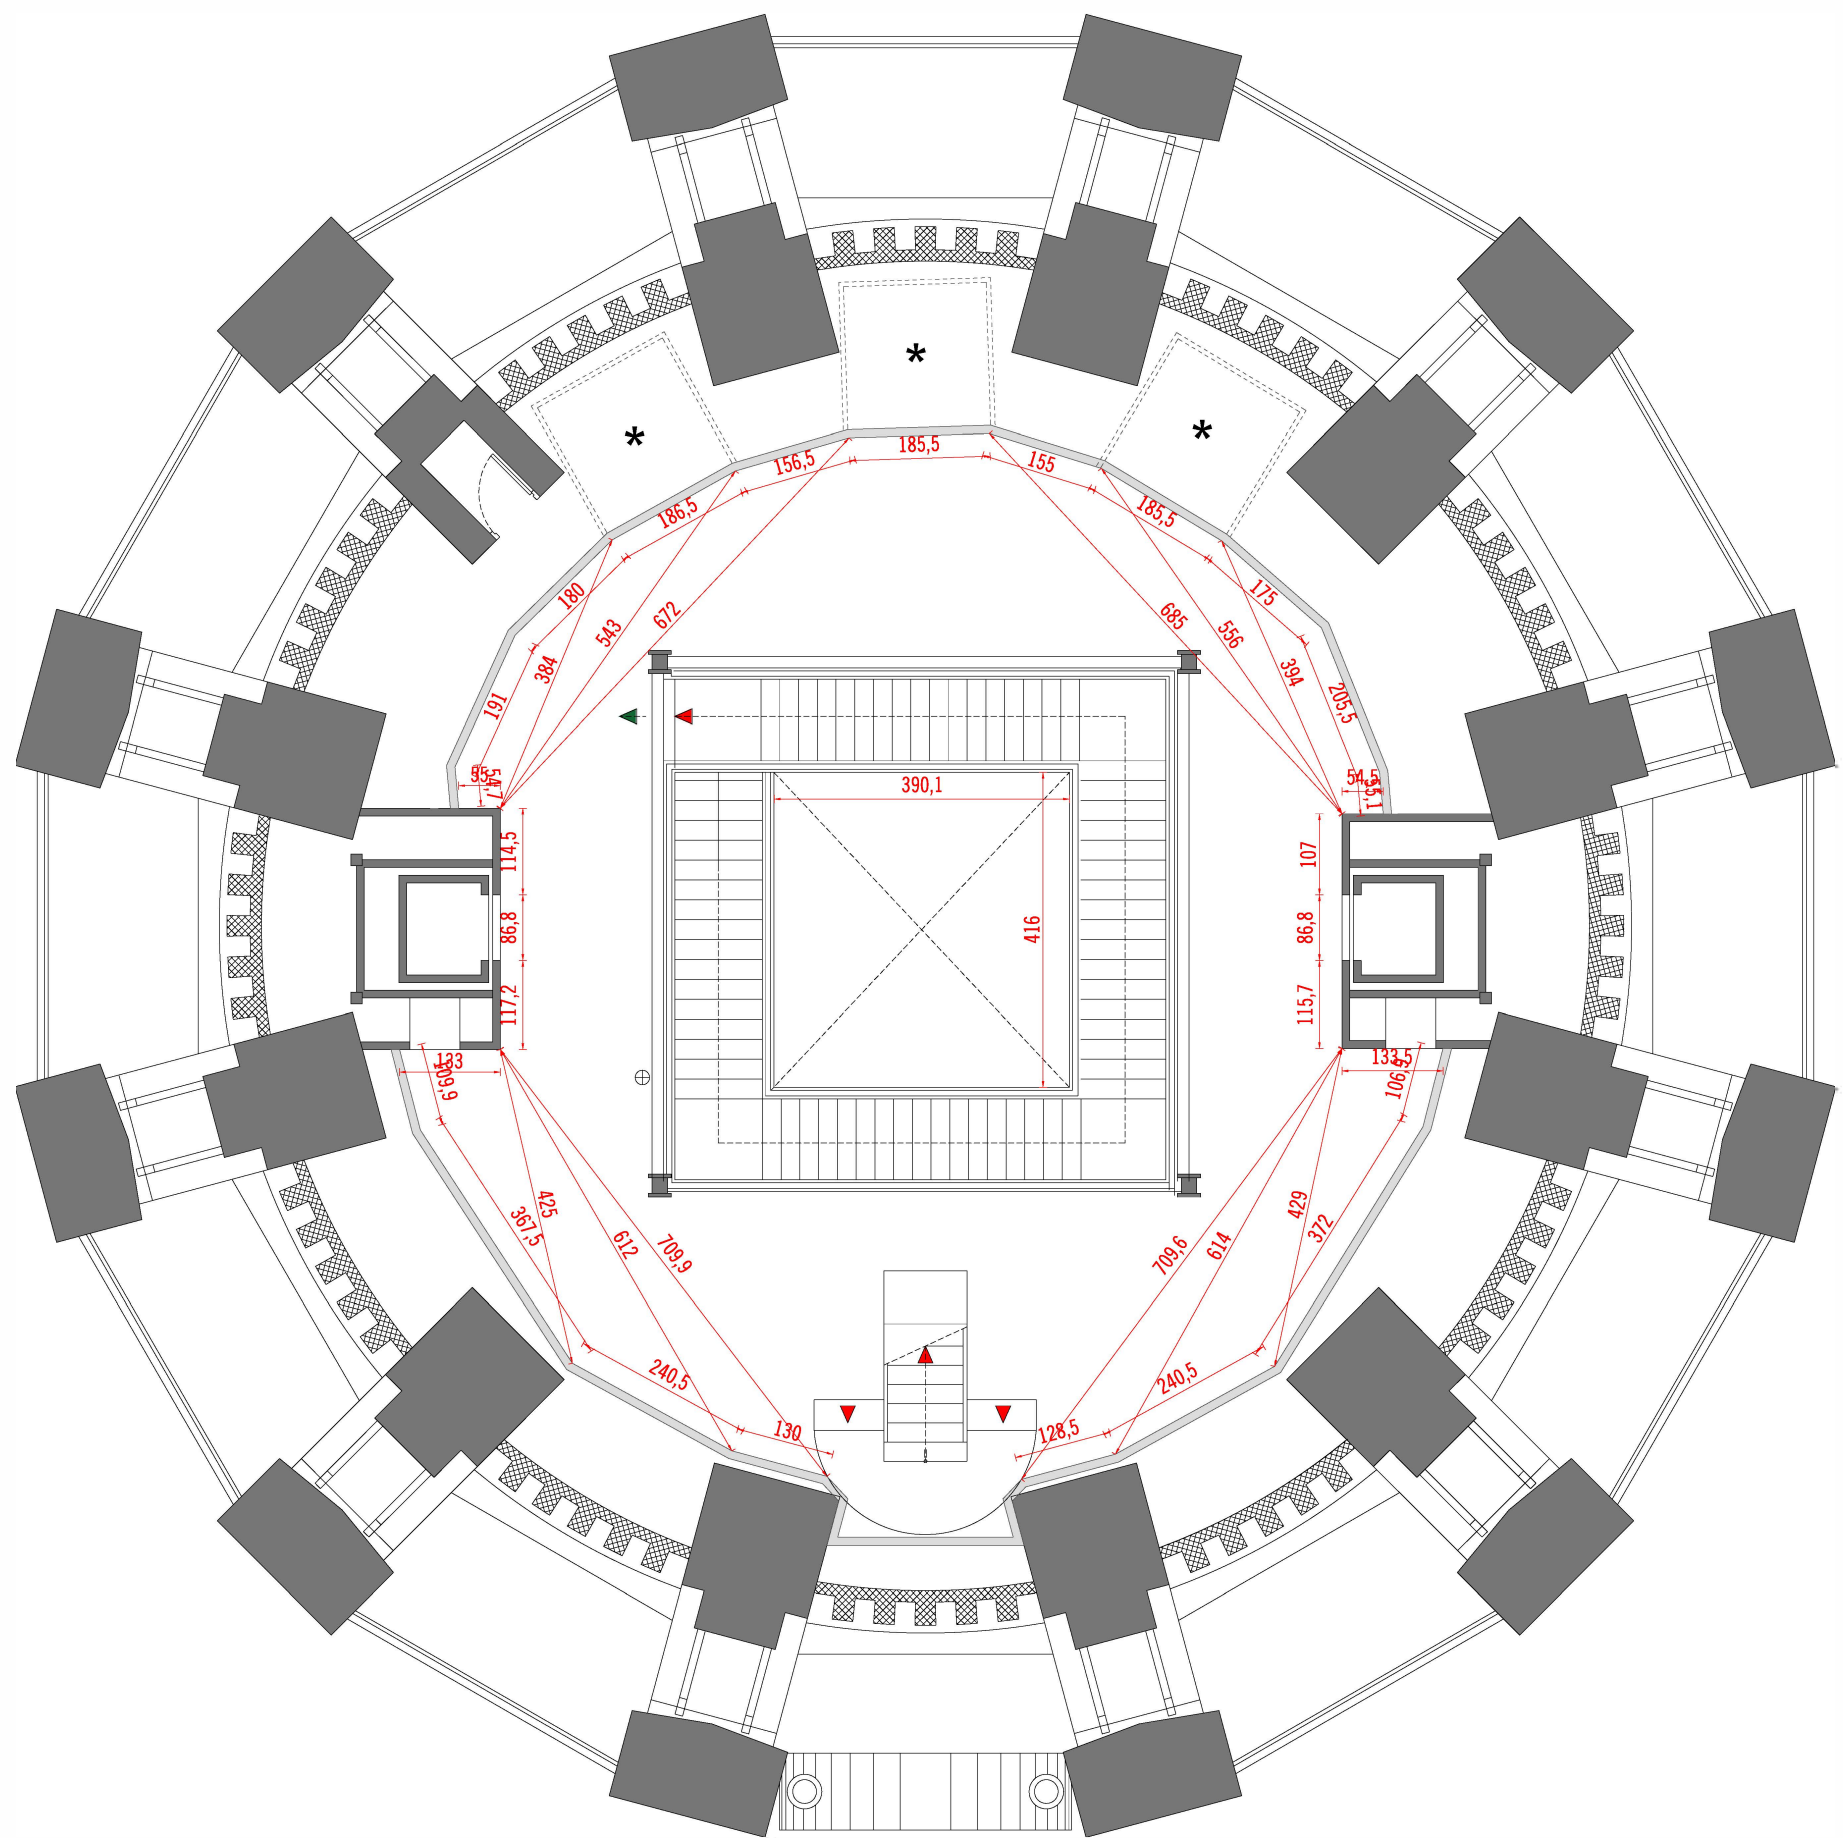

ÁREA EXPOSICIÓN: 83.10 m²

ALTURA MUROS SALA: 2.83 m

ml EXPOSICIÓN: 34.24 ml

m² PARED: 137.06 m²


* Hornacinas interiores con tarimas inclinadas


Nombre del plano:
SALA DE EXPOSICIONES CANAL DE ISABEL II
C/ Santa Engracia 125
Planta Tercera - Medición

Escala: 1/100

Fecha: Diciembre 2017

Nº: 04

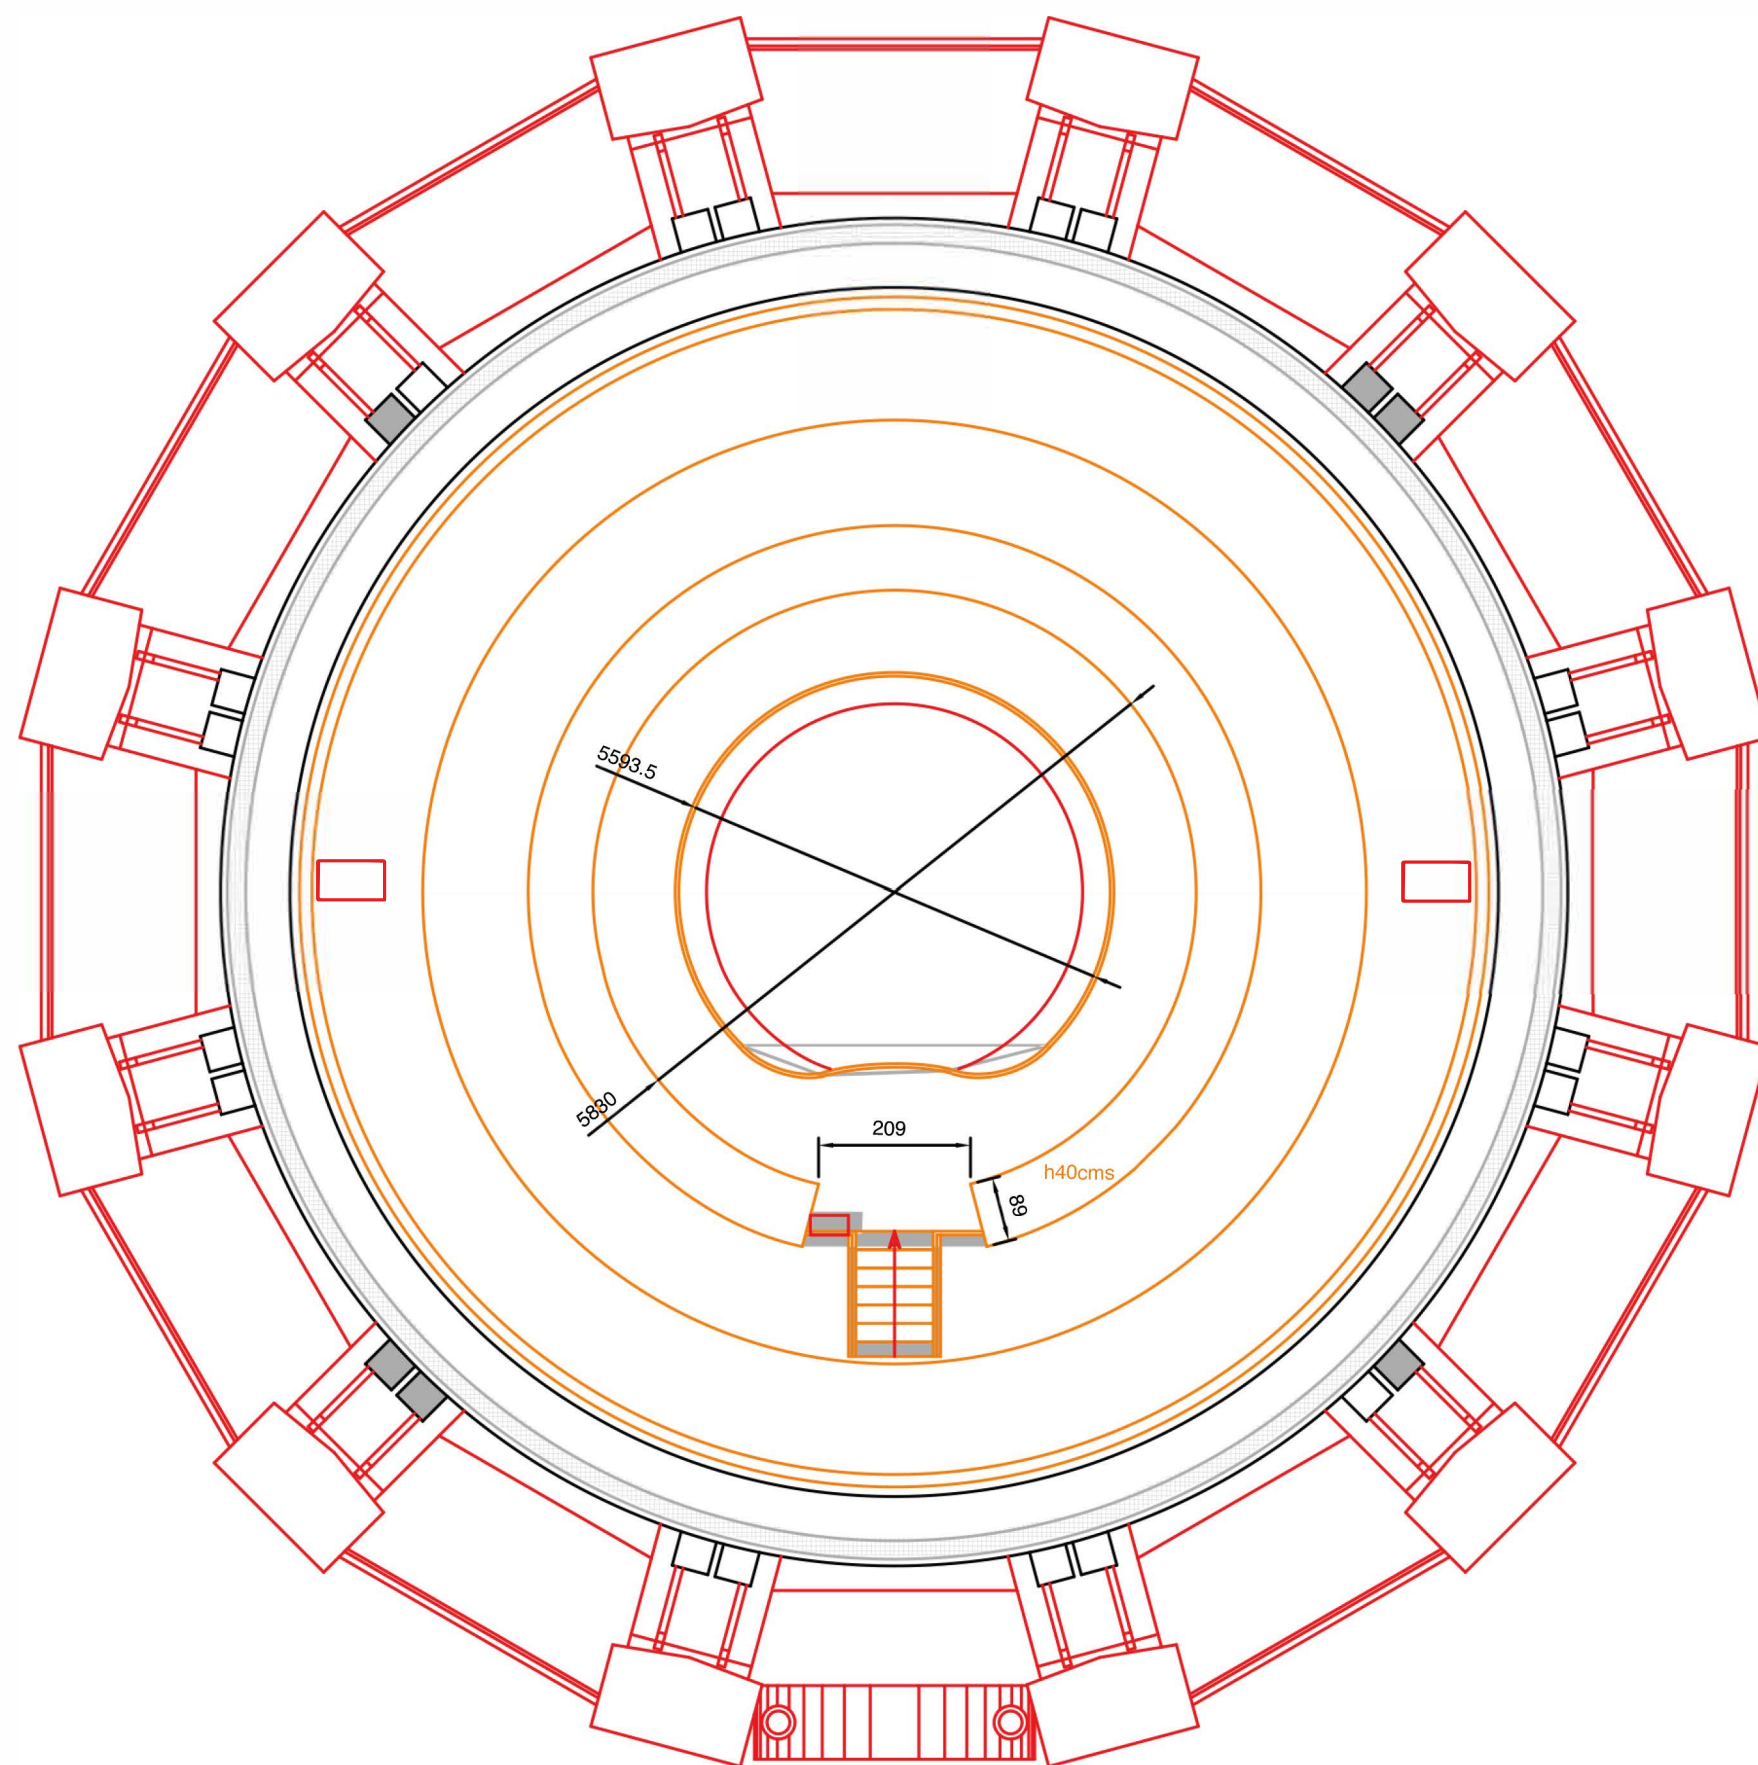


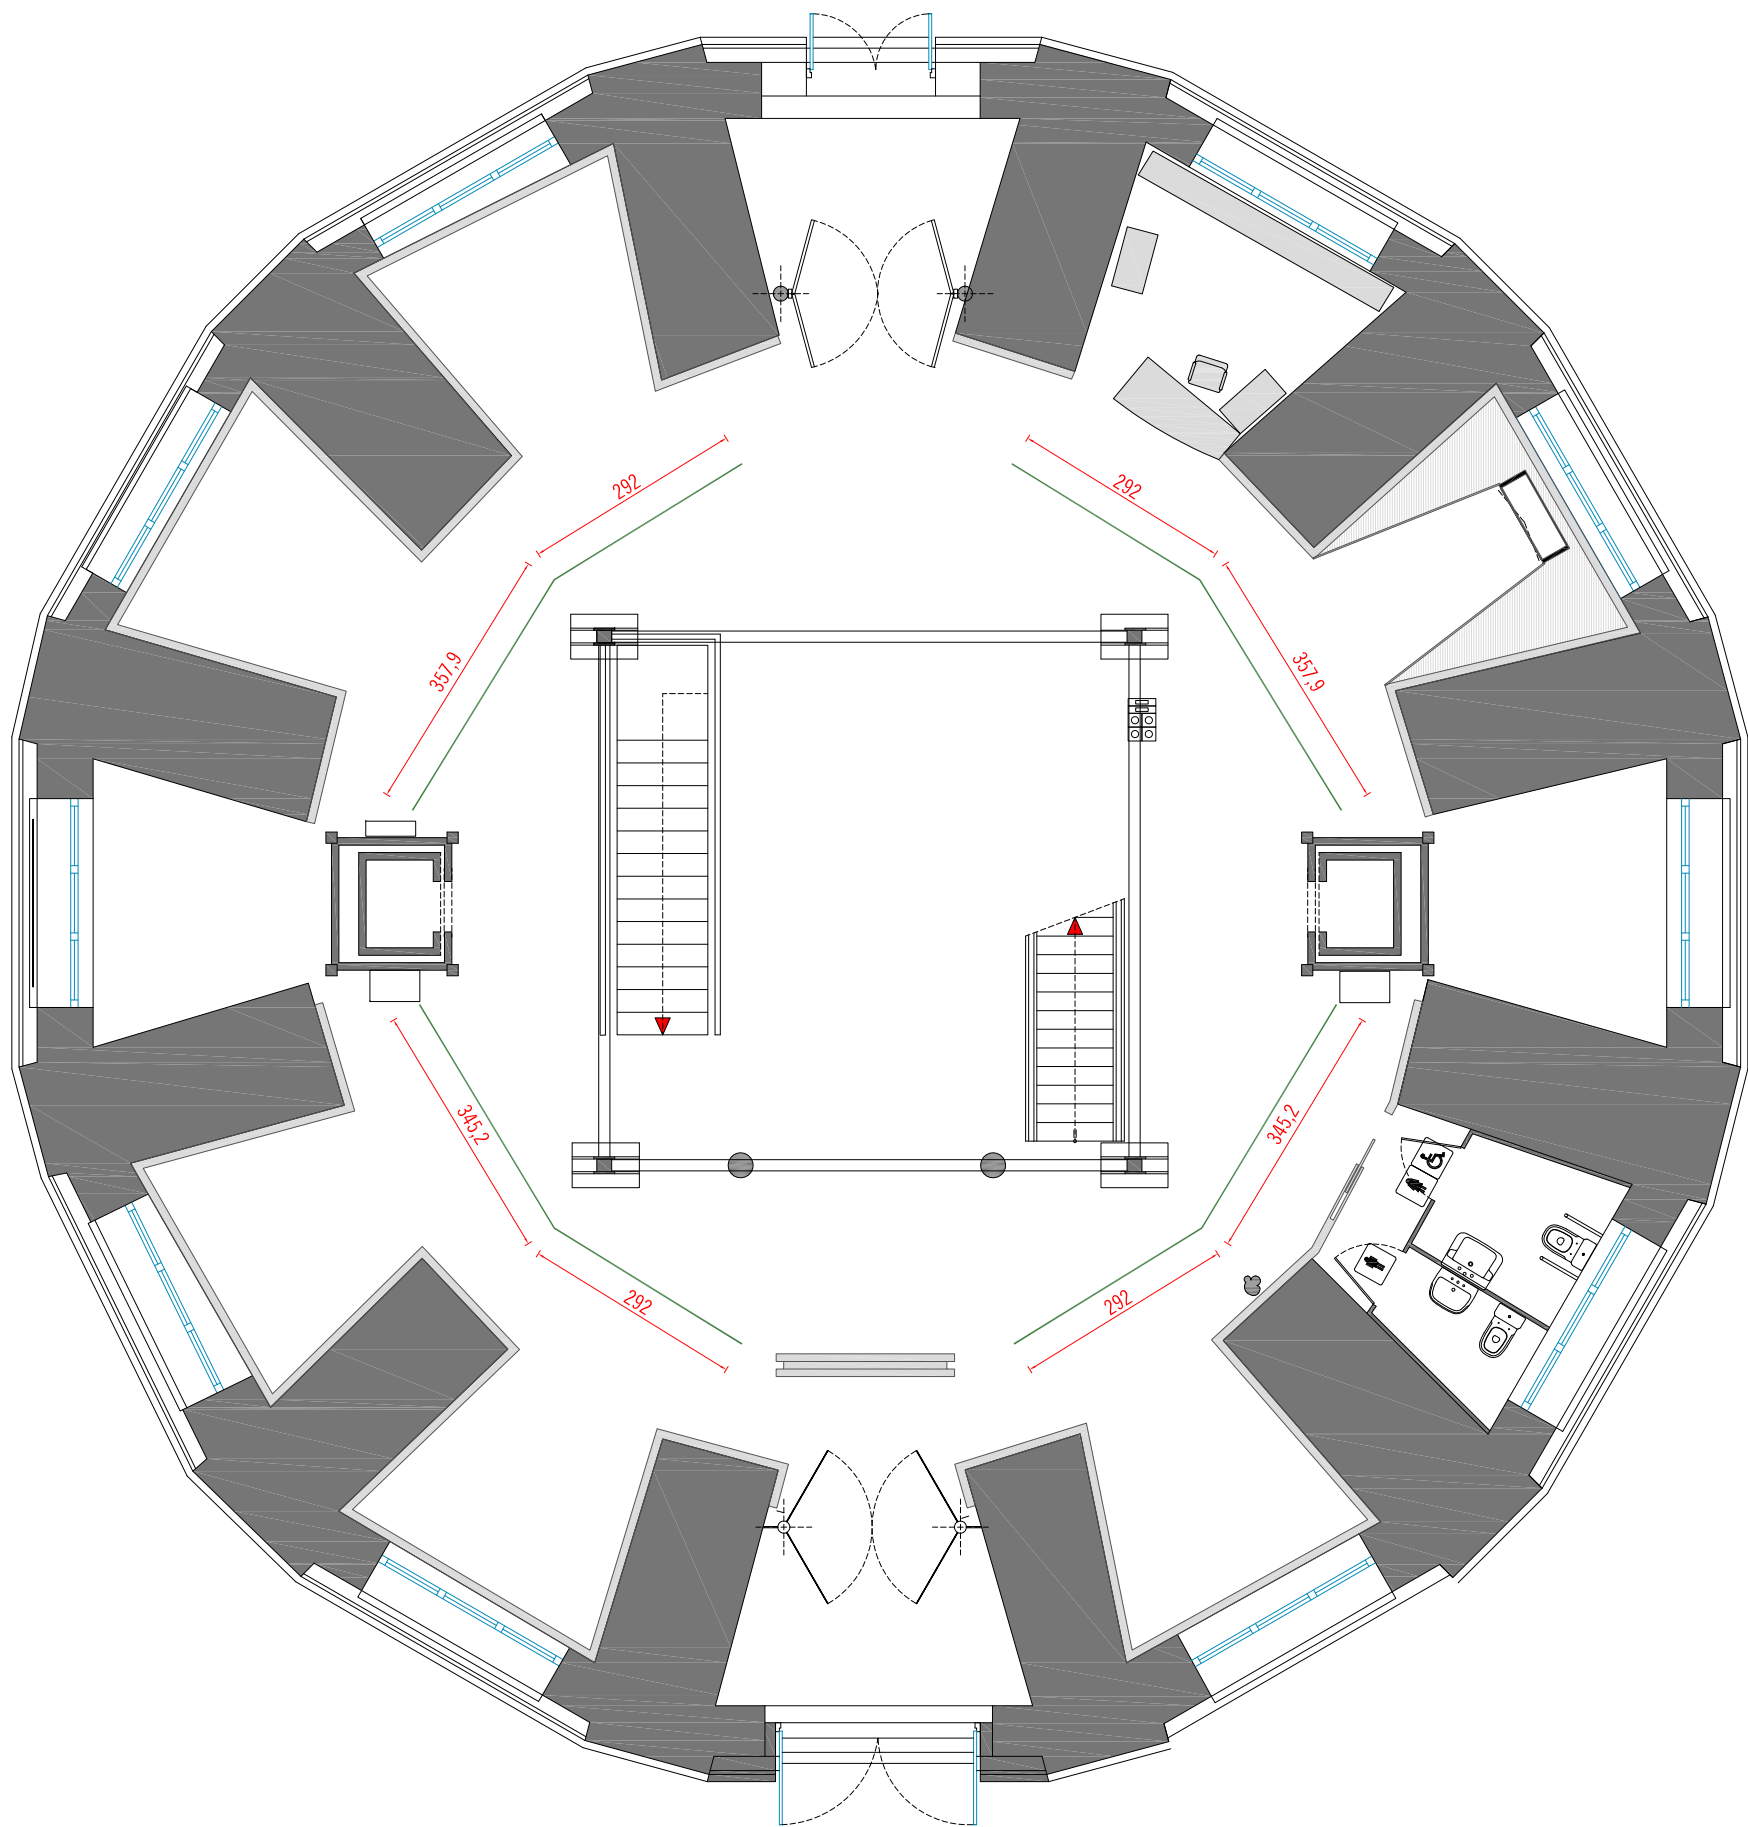

ml CARRIL: 25.74 ml

Nombre del plano:
SALA DE EXPOSICIONES CANAL DE ISABEL II
C/ Santa Engracia 125
Planta Baja - Carriles iluminación


Escala: 1/100
Fecha: Diciembre 2017 **Nº:** 05

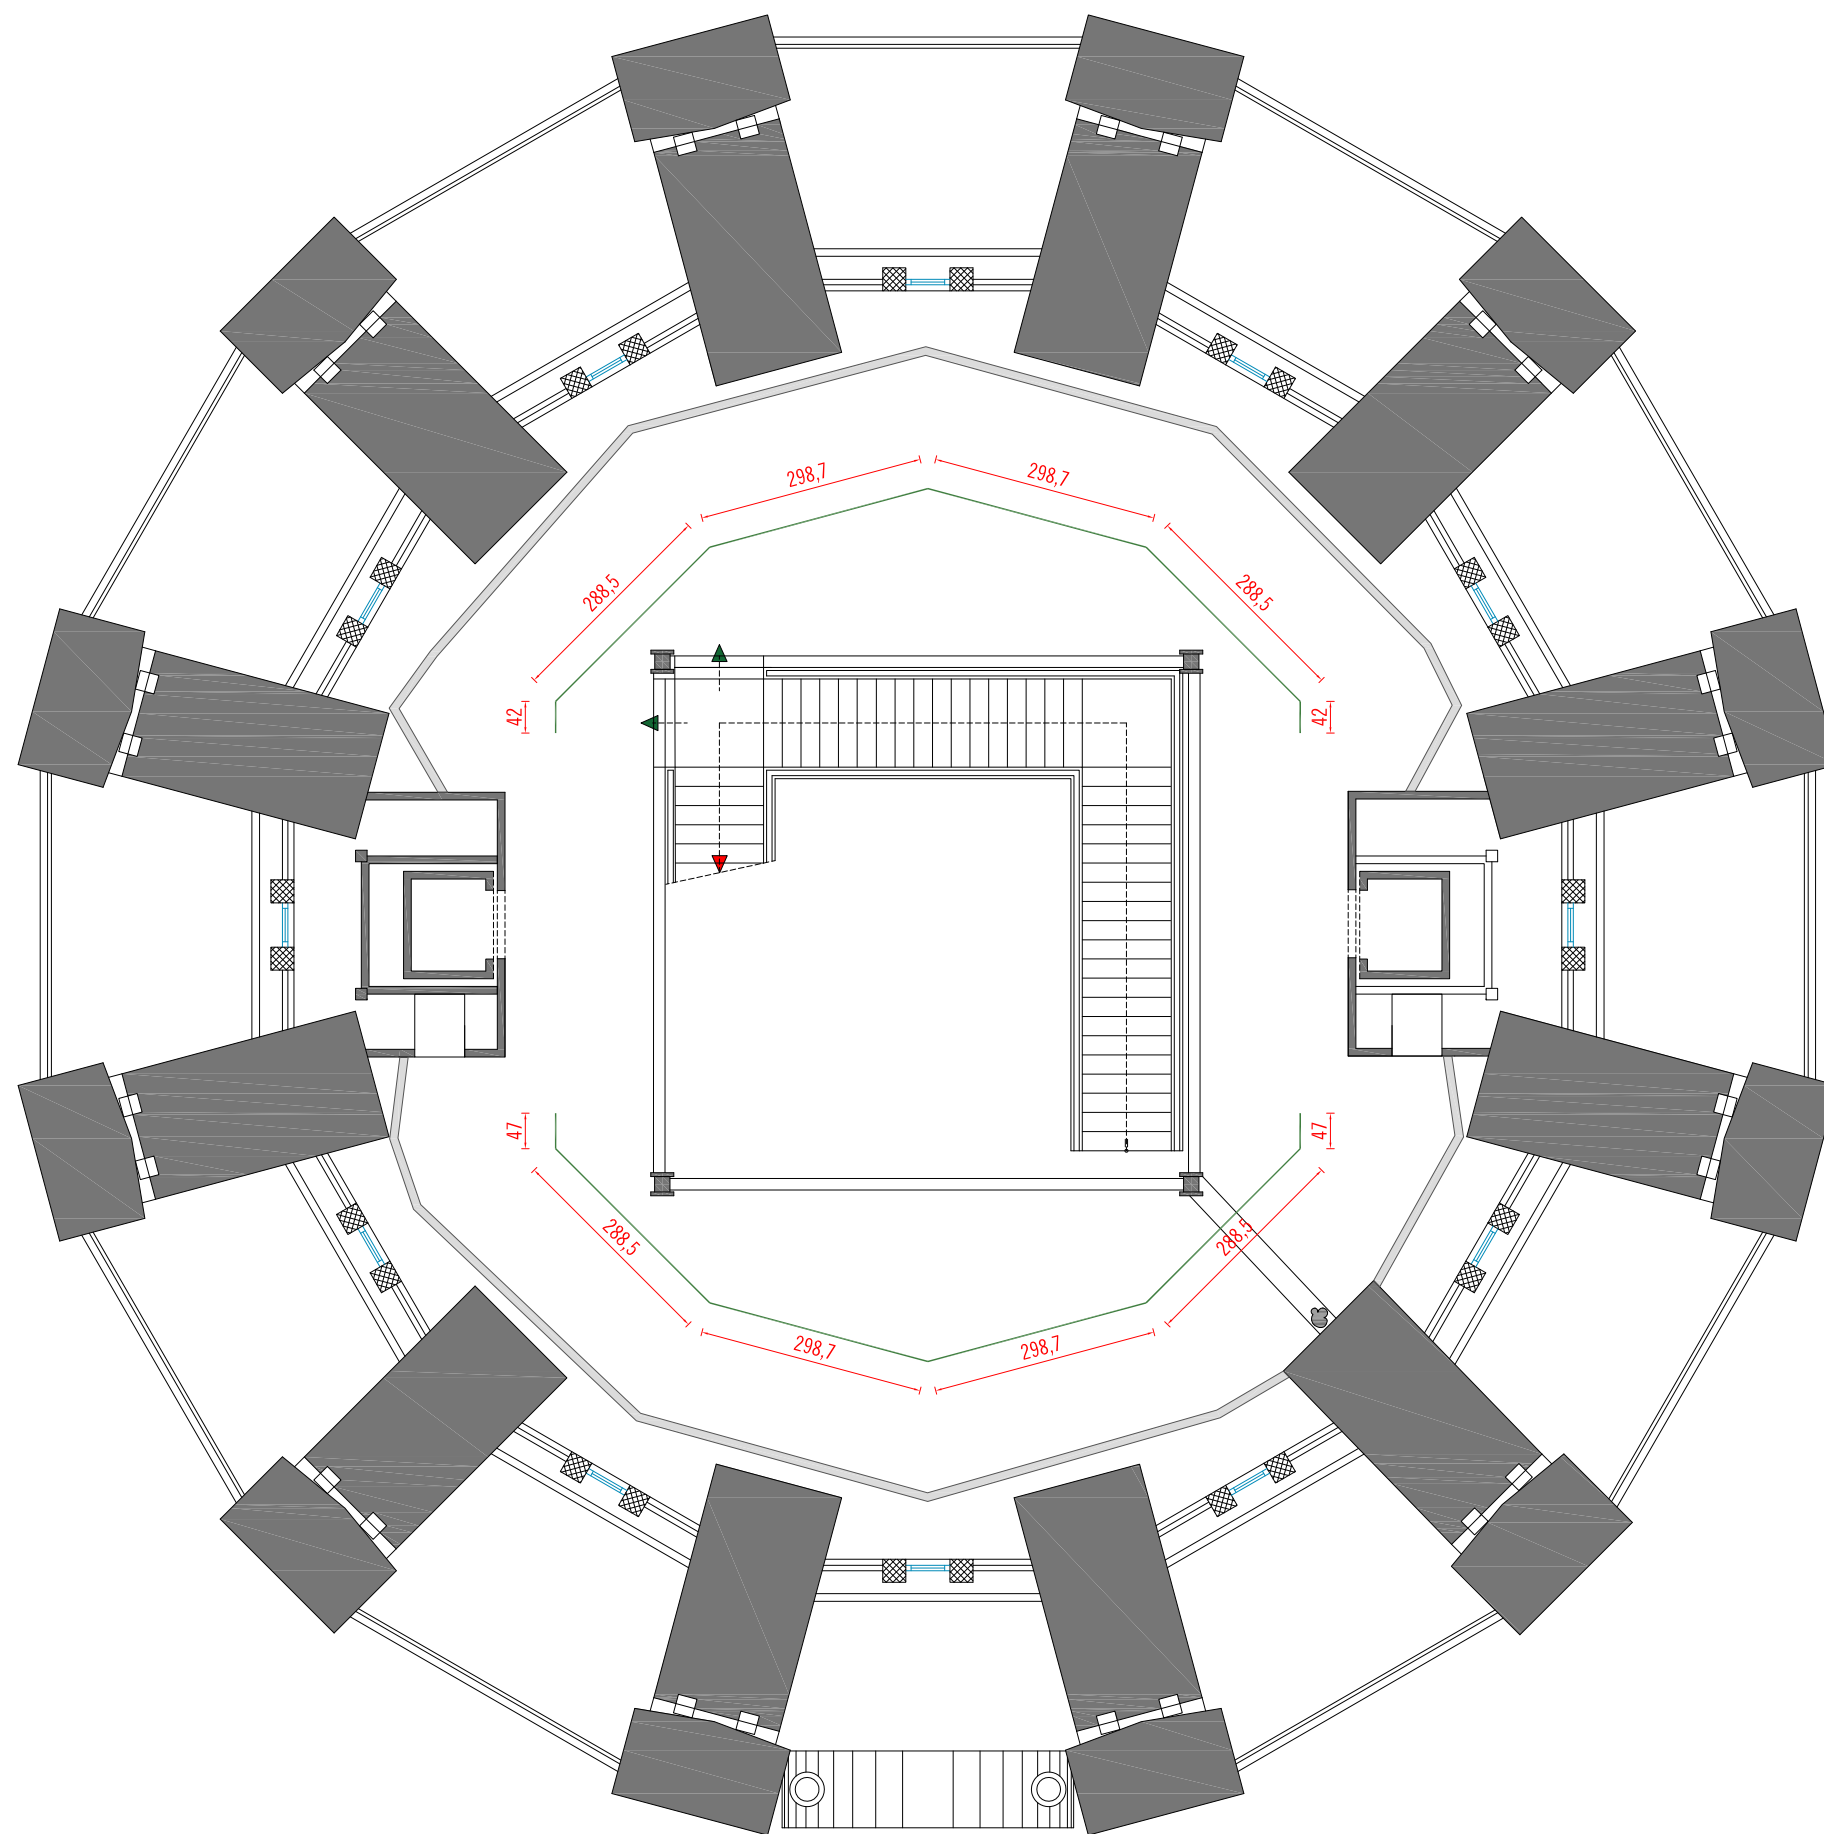

ml CARRIL: 25.26 ml

Nombre del plano:
SALA DE EXPOSICIONES CANAL DE ISABEL II
C/ Santa Engracia 125
Planta Primera - Carriles iluminación


Escala: 1/100
Fecha: Diciembre 2017 **Nº:** 06

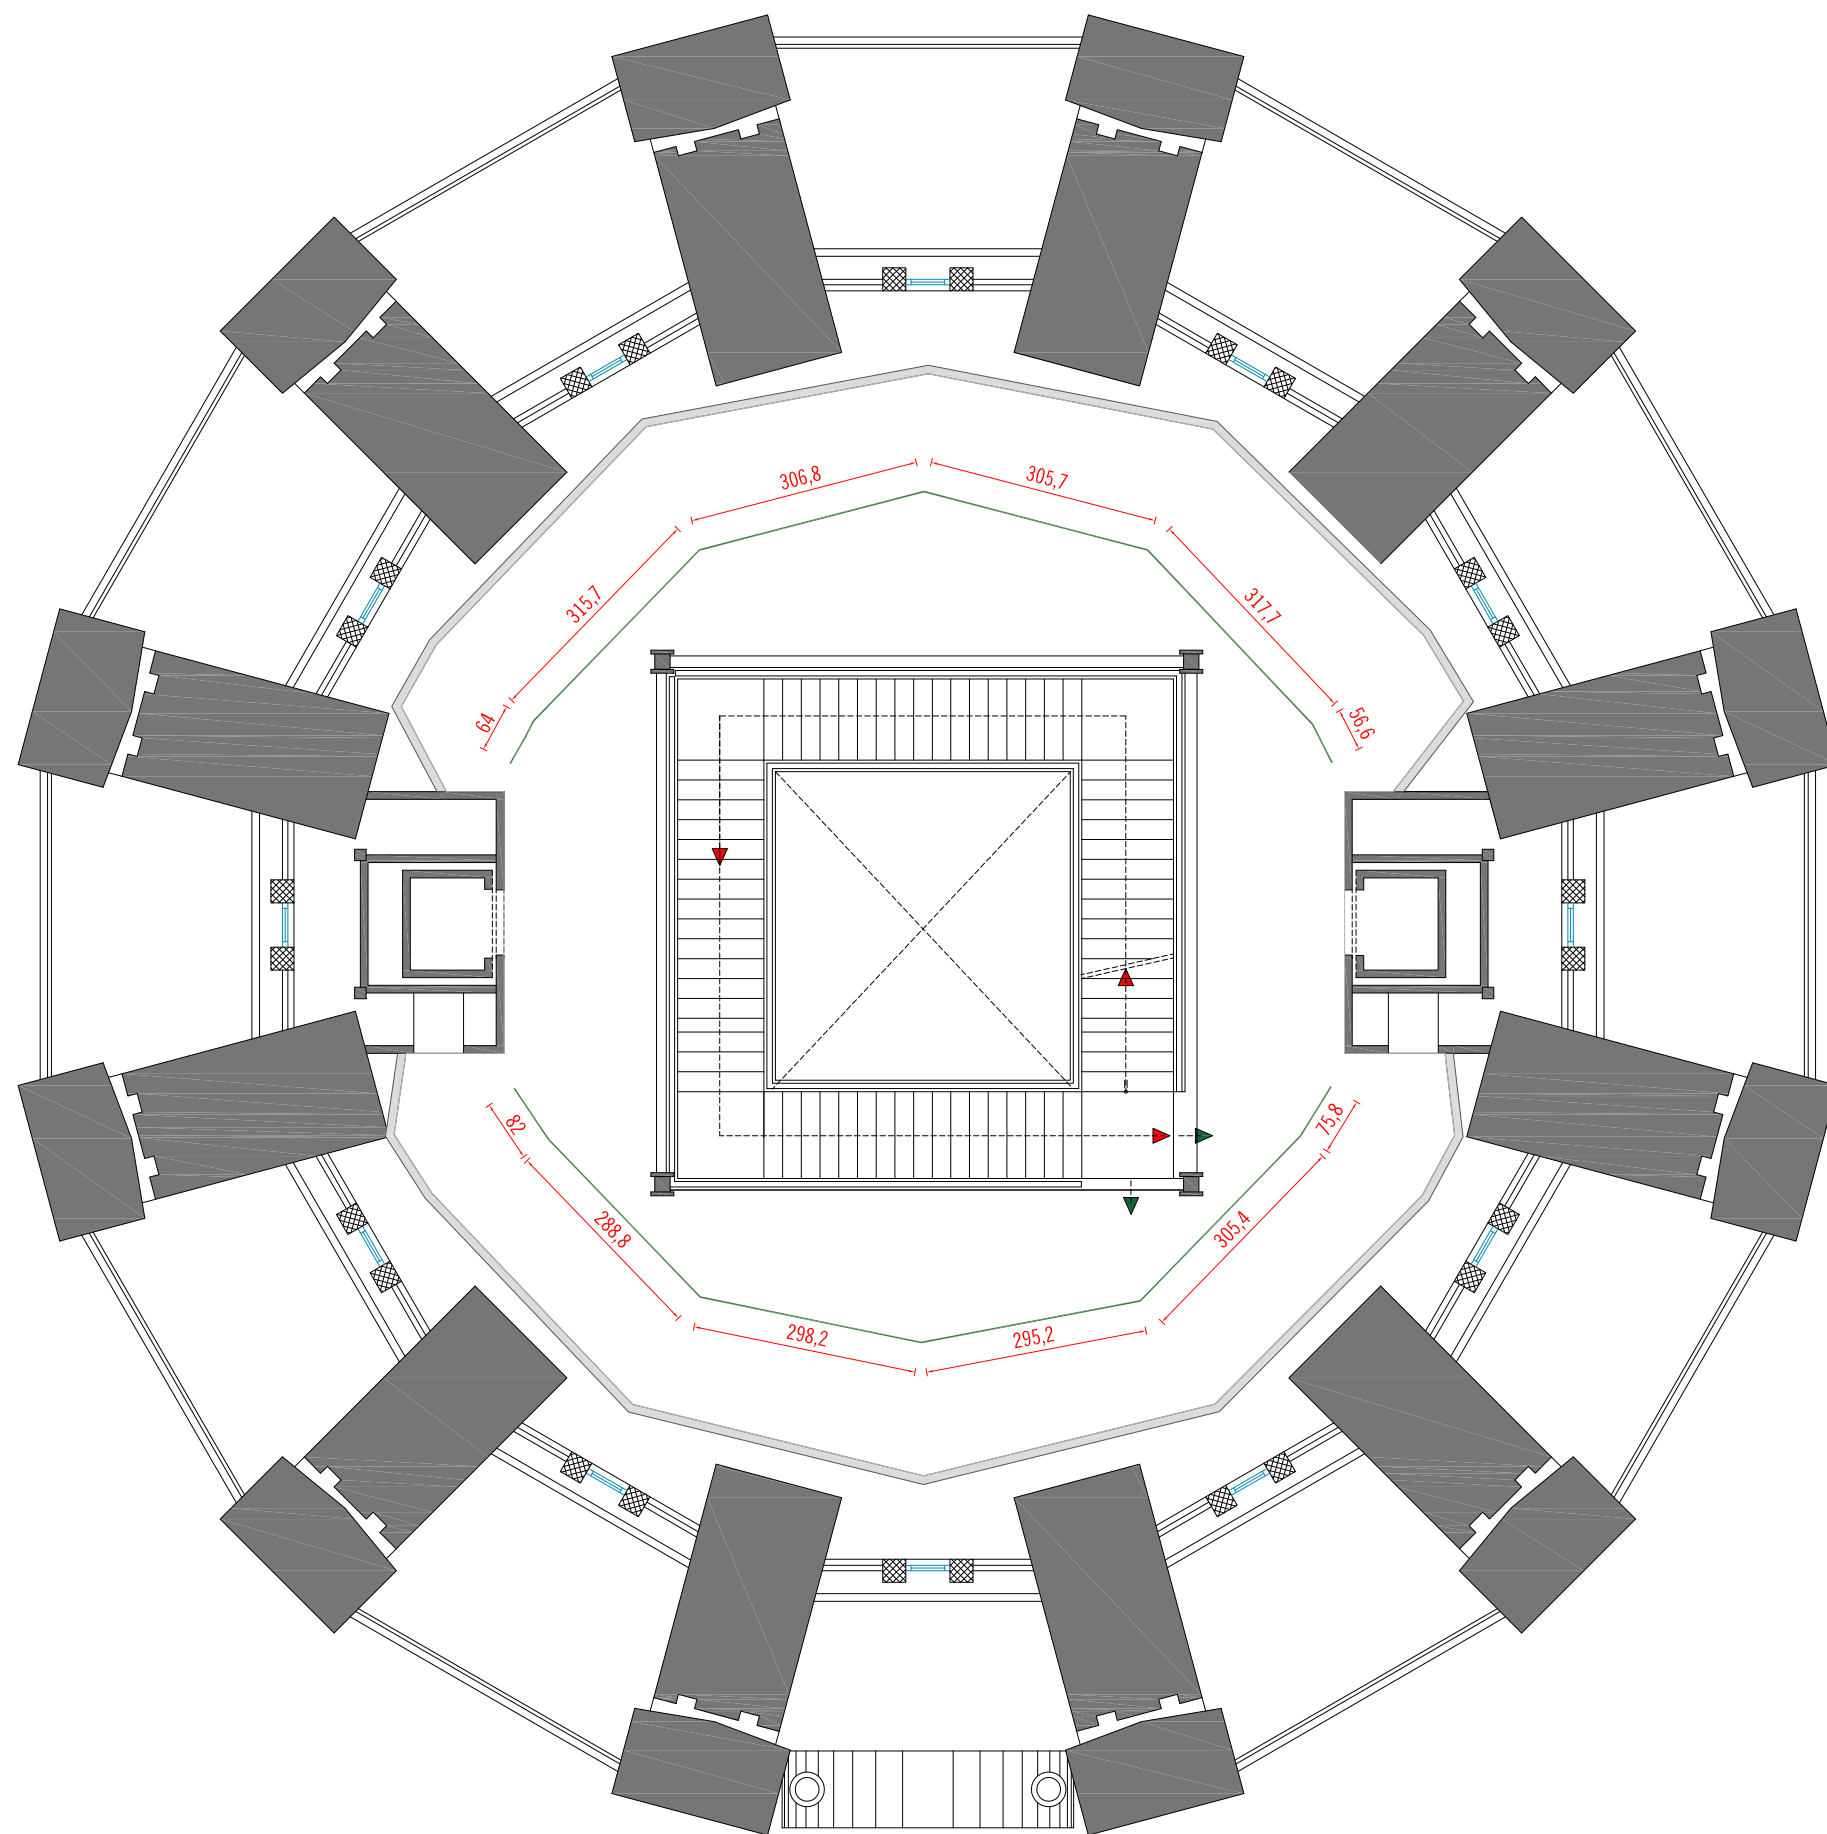

ml CARRIL: 27.11 ml

Nombre del plano:
SALA DE EXPOSICIONES CANAL DE ISABEL II
C/ Santa Engracia 125
Planta Segunda - Carriles iluminación


Escala: 1/100
Fecha: Diciembre 2017
Nº: 07

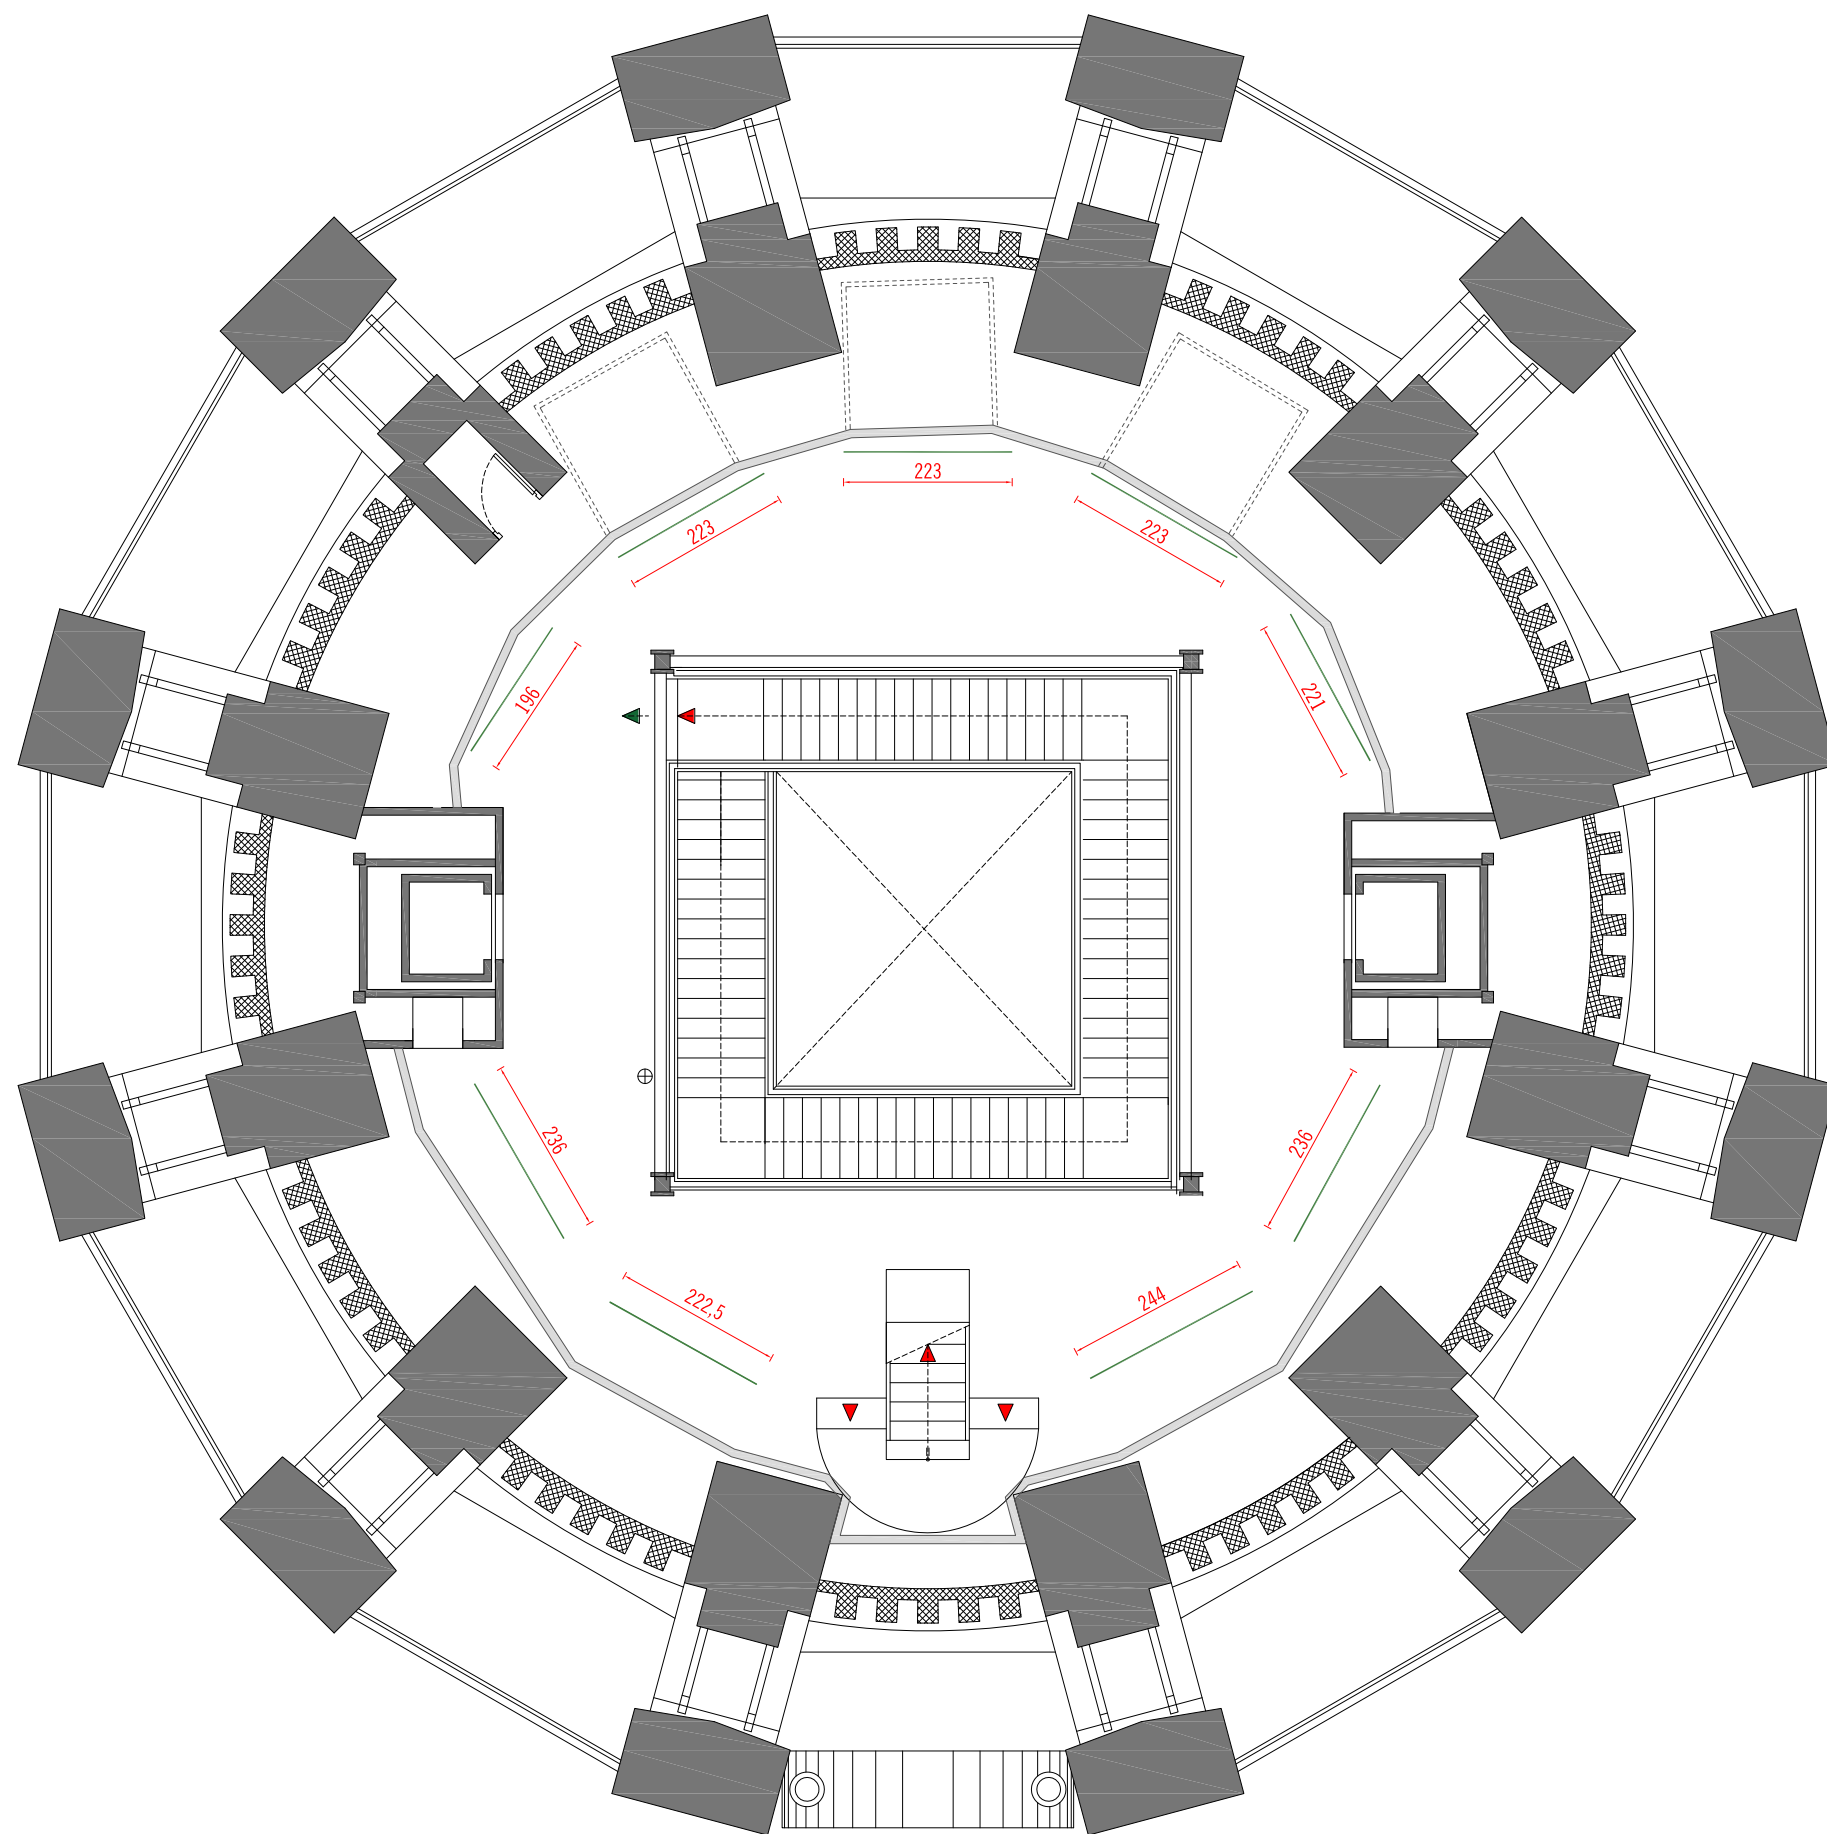

ml CARRIL: 20.24 ml

Nombre del plano:
SALA DE EXPOSICIONES CANAL DE ISABEL II
C/ Santa Engracia 125
Planta Tercera - Carriles iluminación

Escala: 1/100
Fecha: Diciembre 2017 **Nº:** 08

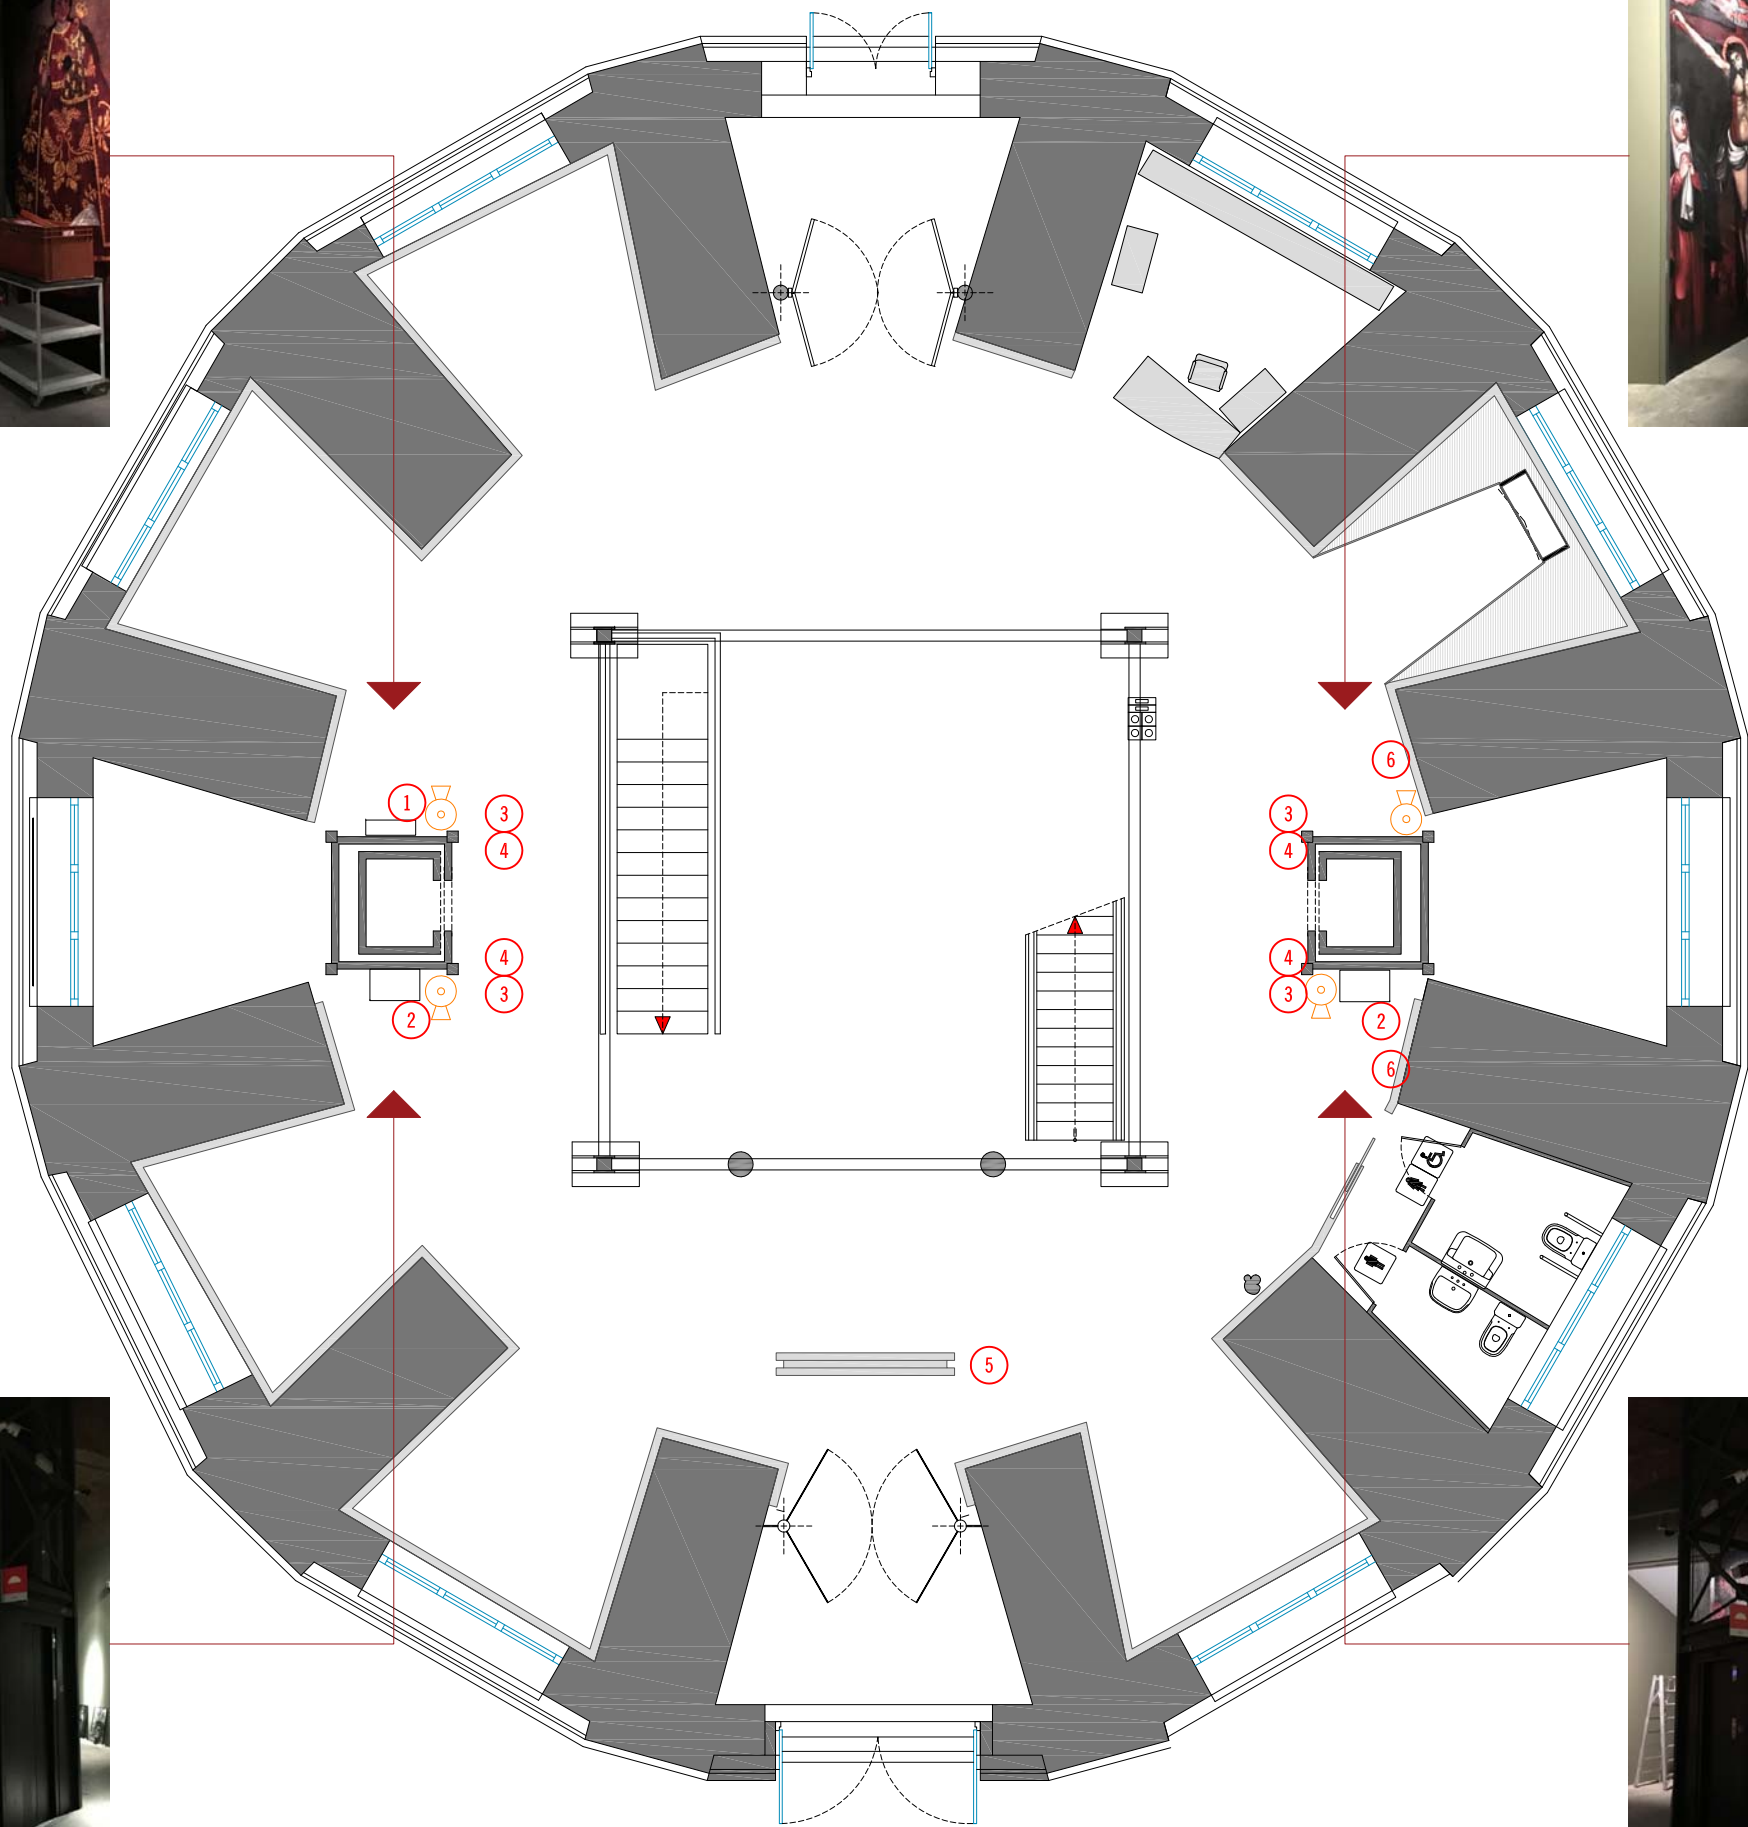

- 1 CUADRO ELÉCTRICO
- 2 BIE
- 3 EXTINTOR
- 4 CÁMARA DE SEGURIDAD
- 5 MEDIDOR TEMPERATURA Y HUMEDAD RELATIVA DE LA SALA
- 6 ALTAVOZ

ÁREA EXPOSICIÓN: 210.26 m²


ALTURA MUROS SALA: 4.00 m

ml EXPOSICIÓN: 75.85 ml

m² PARED: 359.32 m²

Nombre del plano:
SALA DE EXPOSICIONES CANAL DE ISABEL II
C/ Santa Engracia 125
Planta Baja - Elementos sala

Escala: 1/100
Fecha: Diciembre 2017 **Nº:** 09

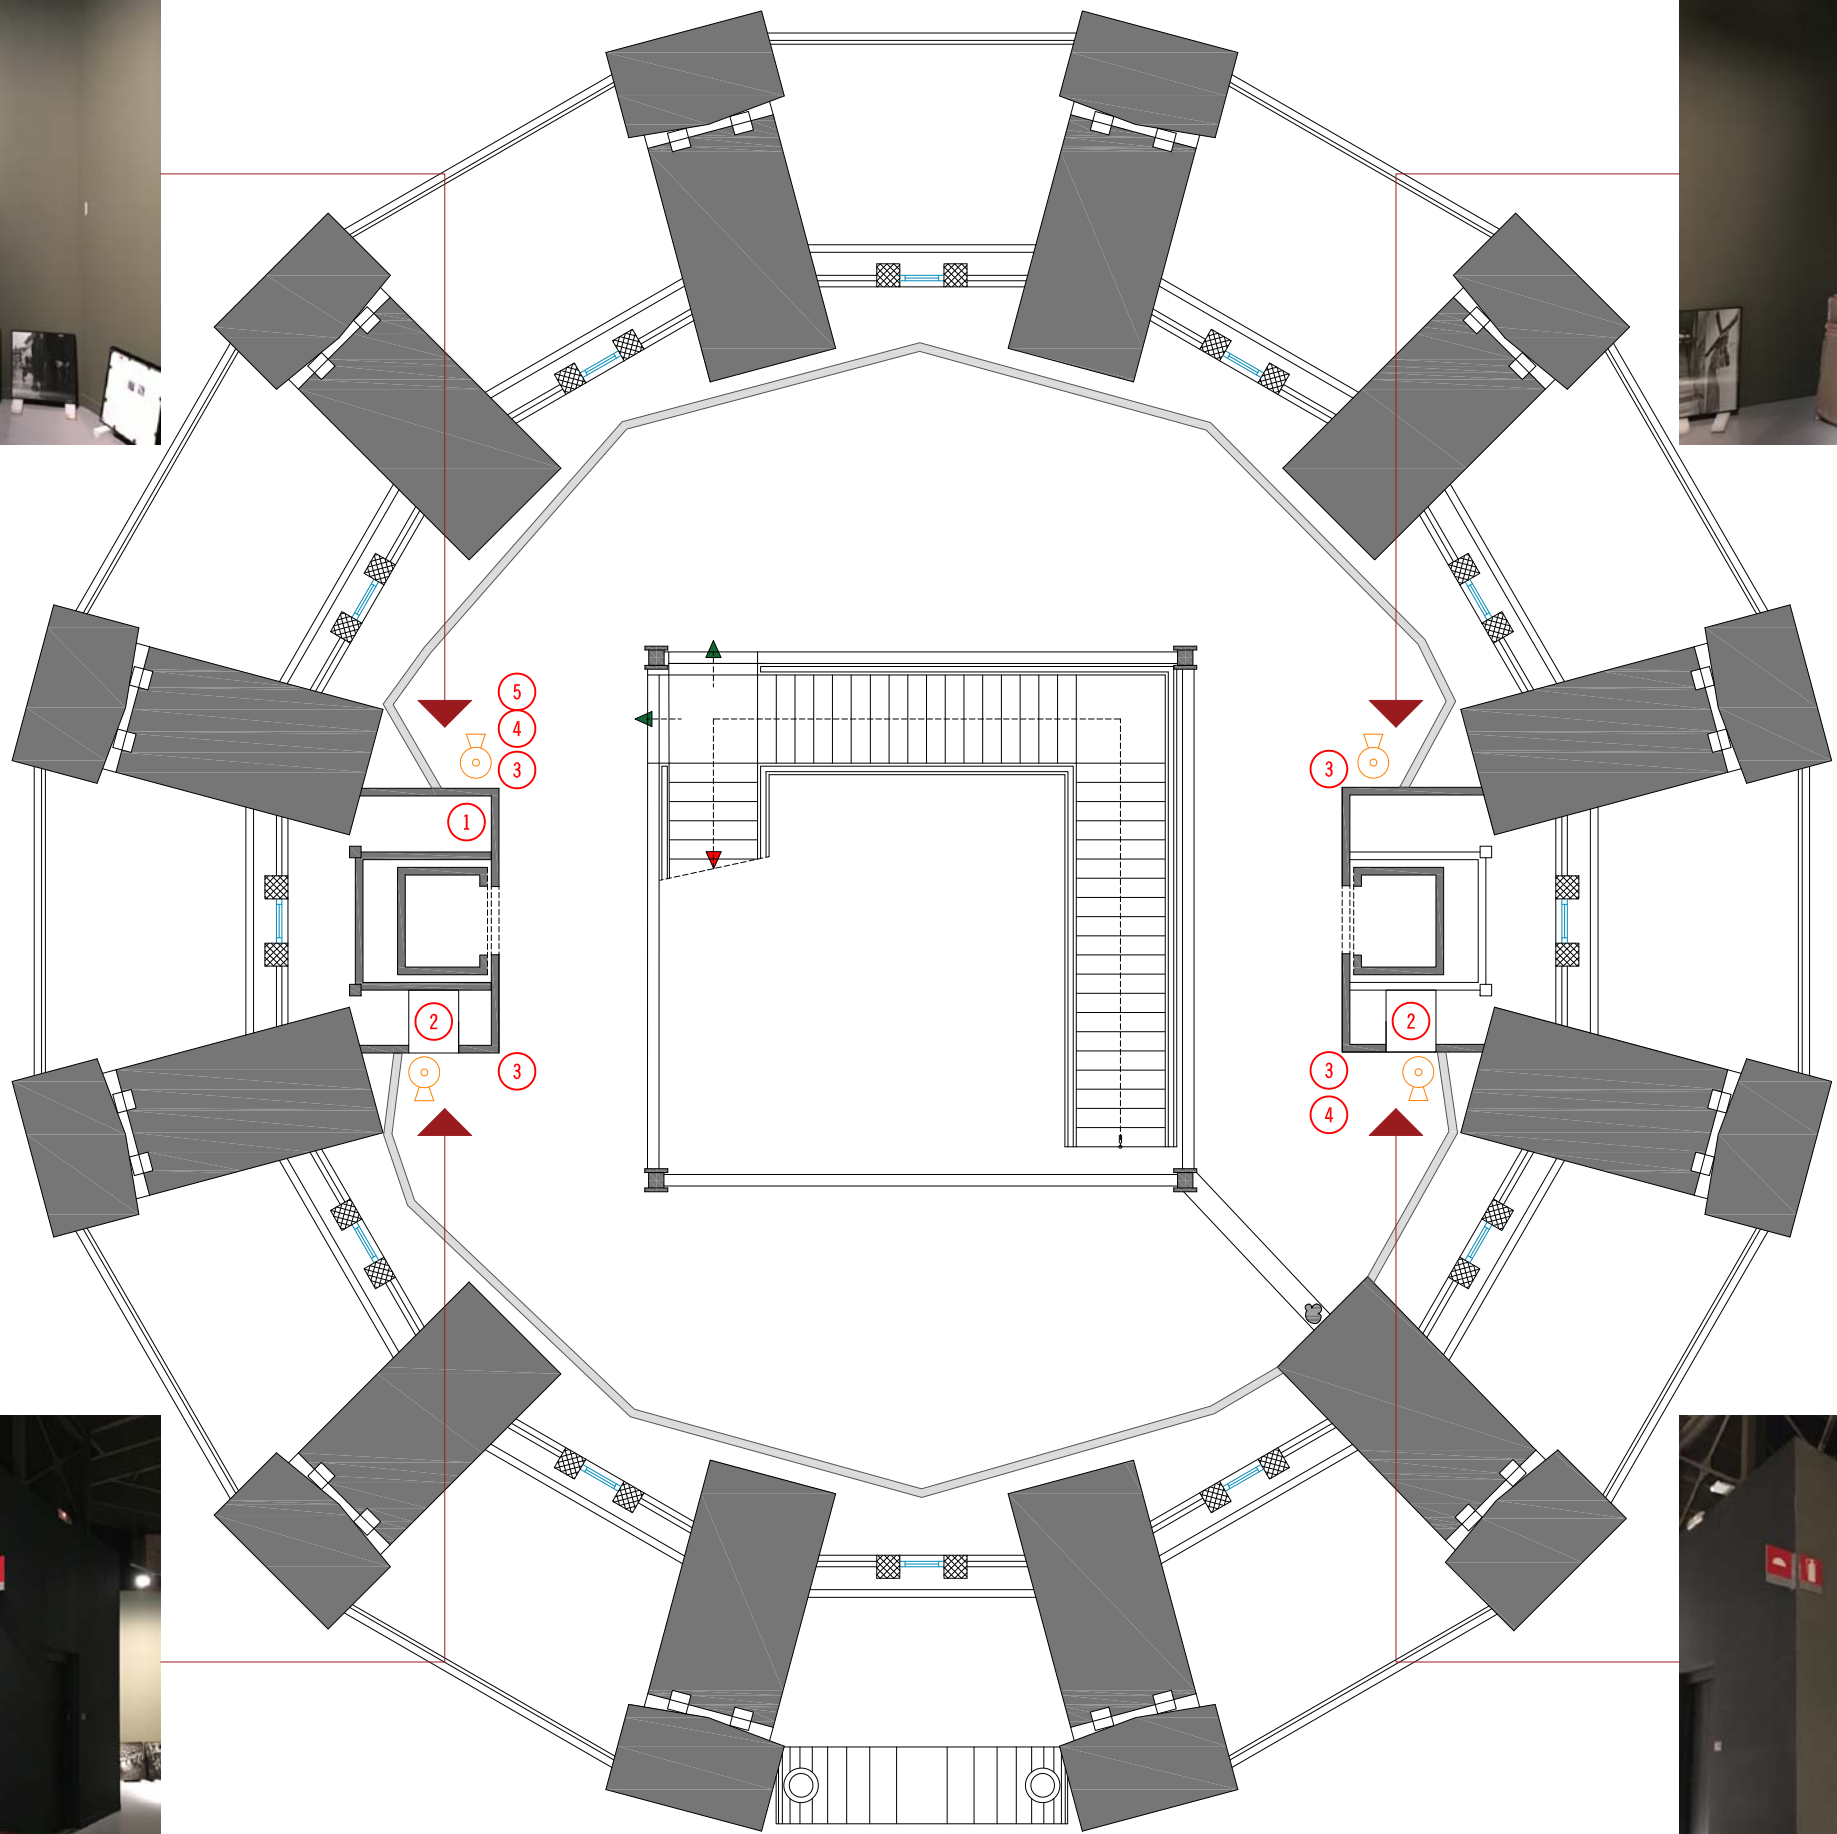

- ① CUADRO ELÉCTRICO
- ② BIE
- ③ EXTINTOR
- ④ CÁMARA DE SEGURIDAD
- ⑤ MEDIDOR TEMPERATURA Y HUMEDAD RELATIVA DE LA SALA
- ⑥ ALTAVOZ

ÁREA EXPOSICIÓN: 105.19 m²


ALTURA MUROS SALA: 2.83 m

ml EXPOSICIÓN: 38.33 ml

m² PARED: 180.80 m²

Nombre del plano:
SALA DE EXPOSICIONES CANAL DE ISABEL II
C/ Santa Engracia 125
Planta Primera - Elementos sala

Escala: 1/100
Fecha: Diciembre 2017 **Nº:** 10

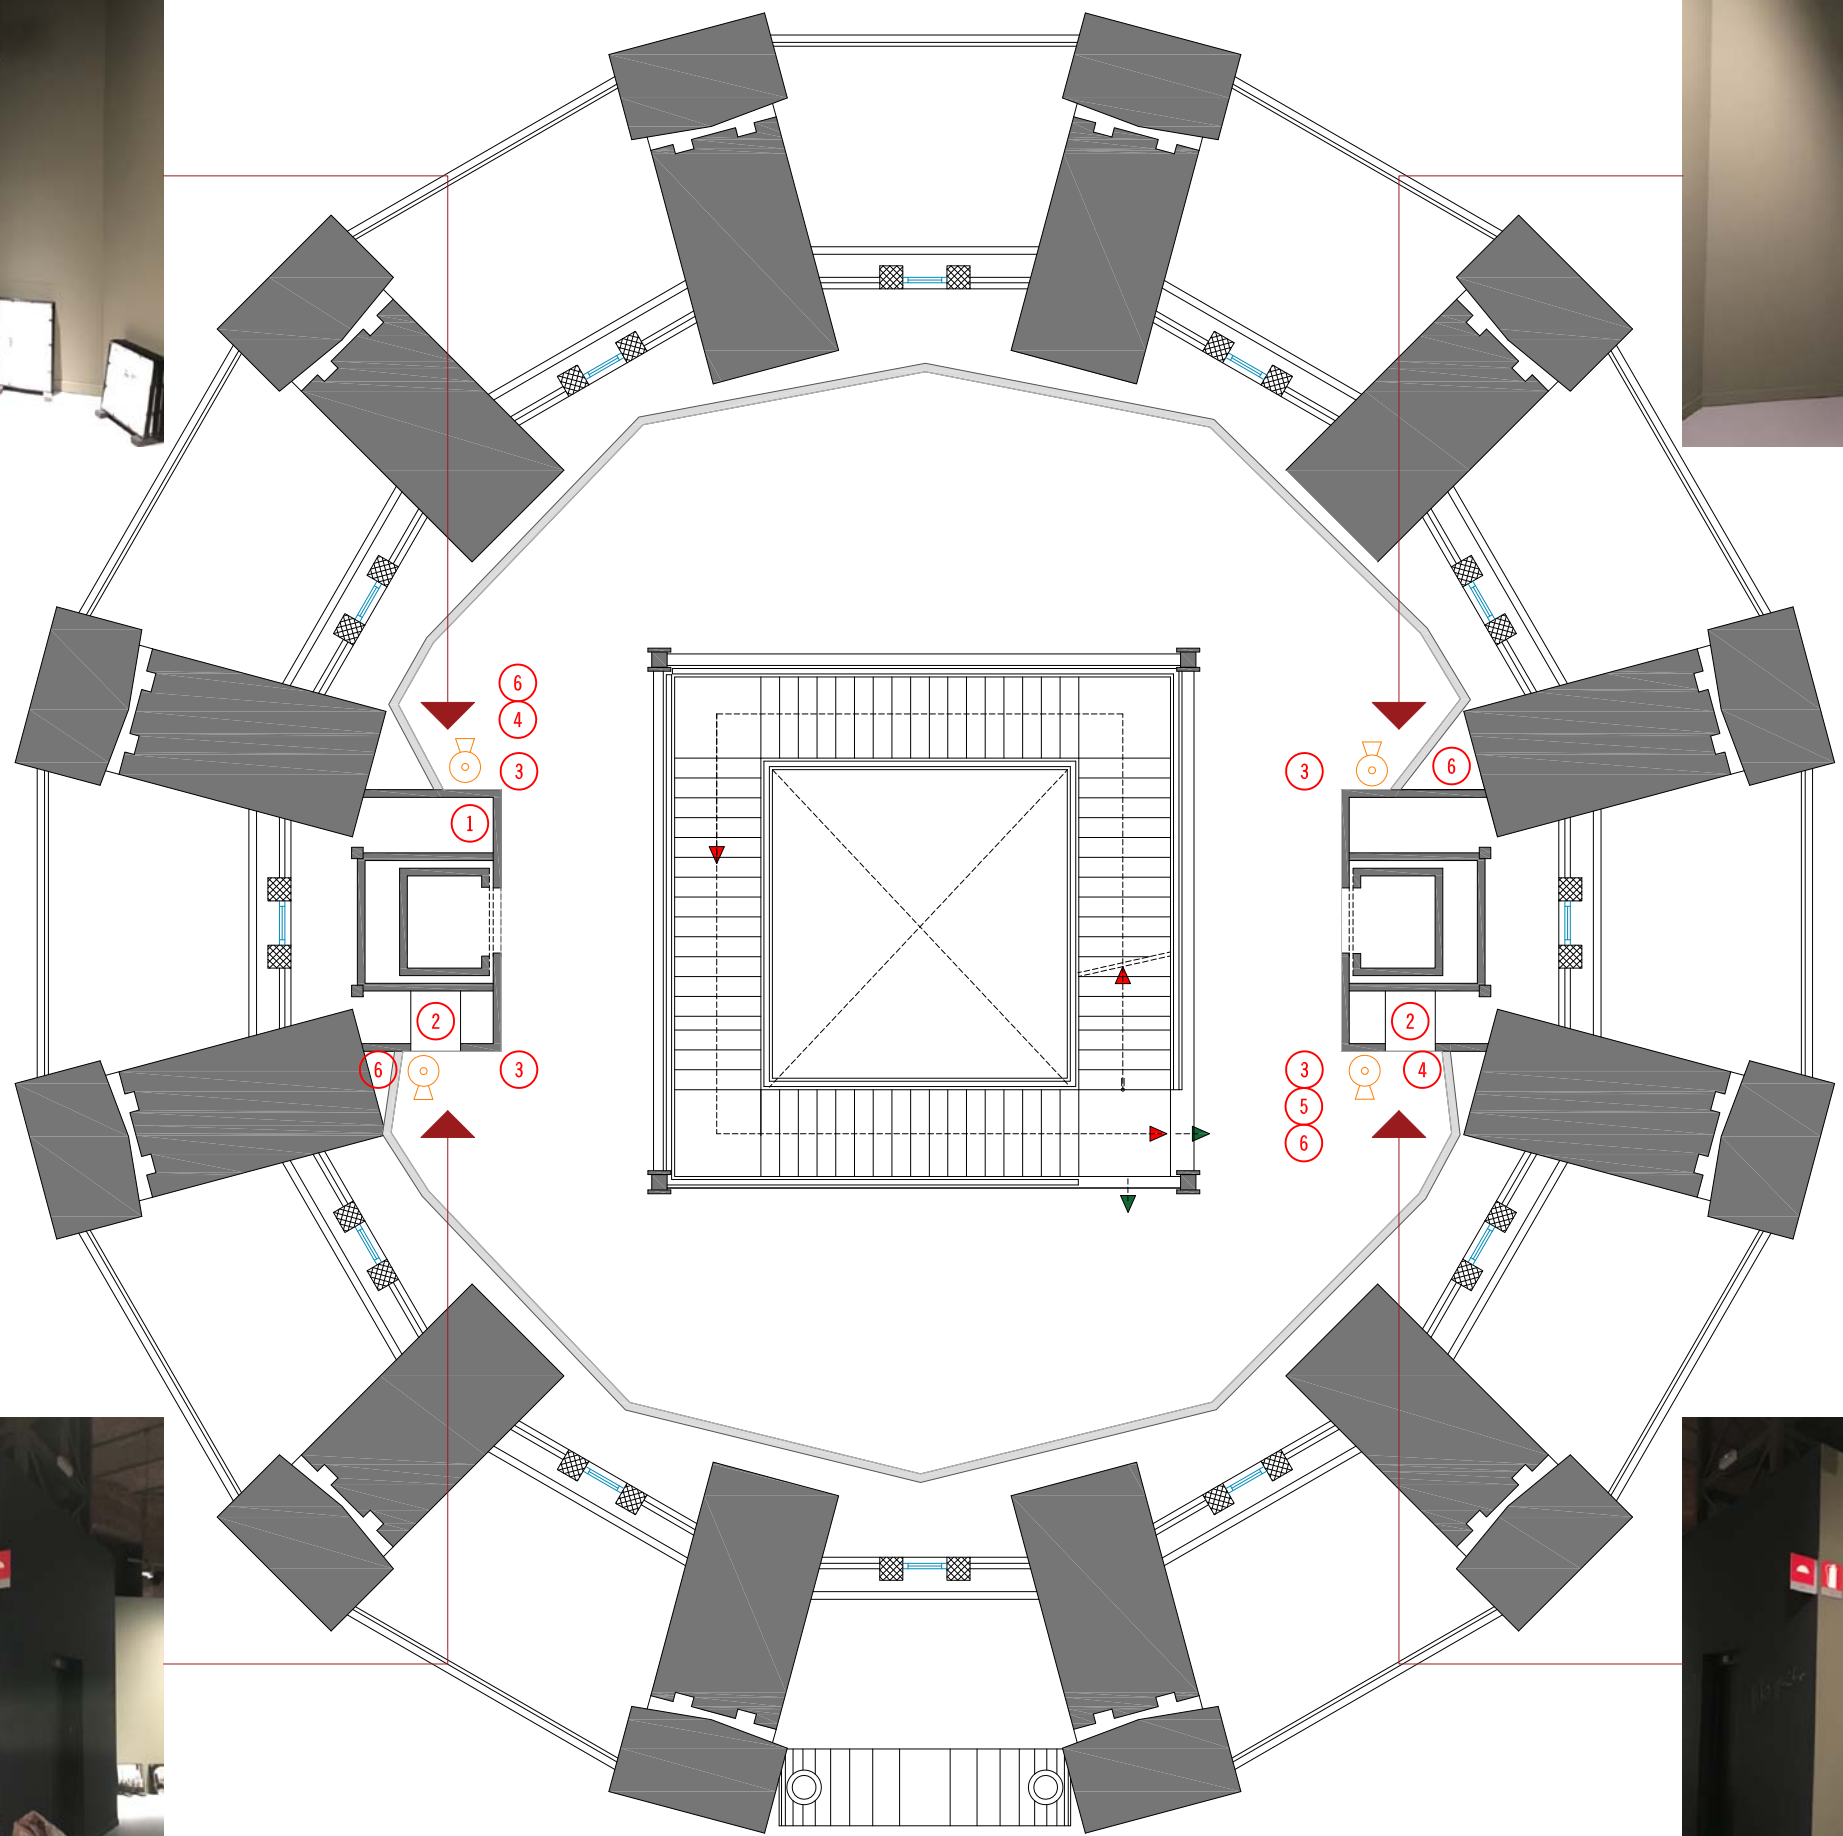

- 1 CUADRO ELÉCTRICO
- 2 BIE
- 3 EXTINTOR
- 4 CÁMARA DE SEGURIDAD
- 5 MEDIDOR TEMPERATURA Y HUMEDAD RELATIVA DE LA SALA
- 6 ALTAVOZ

ÁREA EXPOSICIÓN: 102.34 m²


ALTURA MUROS SALA: 2.83 m

ml EXPOSICIÓN: 39.95 ml

m² PARED: 186.29 m²

Nombre del plano:
SALA DE EXPOSICIONES CANAL DE ISABEL II
C/ Santa Engracia 125
Planta Segunda - Elementos sala

Escala: 1/100
Fecha: Diciembre 2017 **Nº:** 11

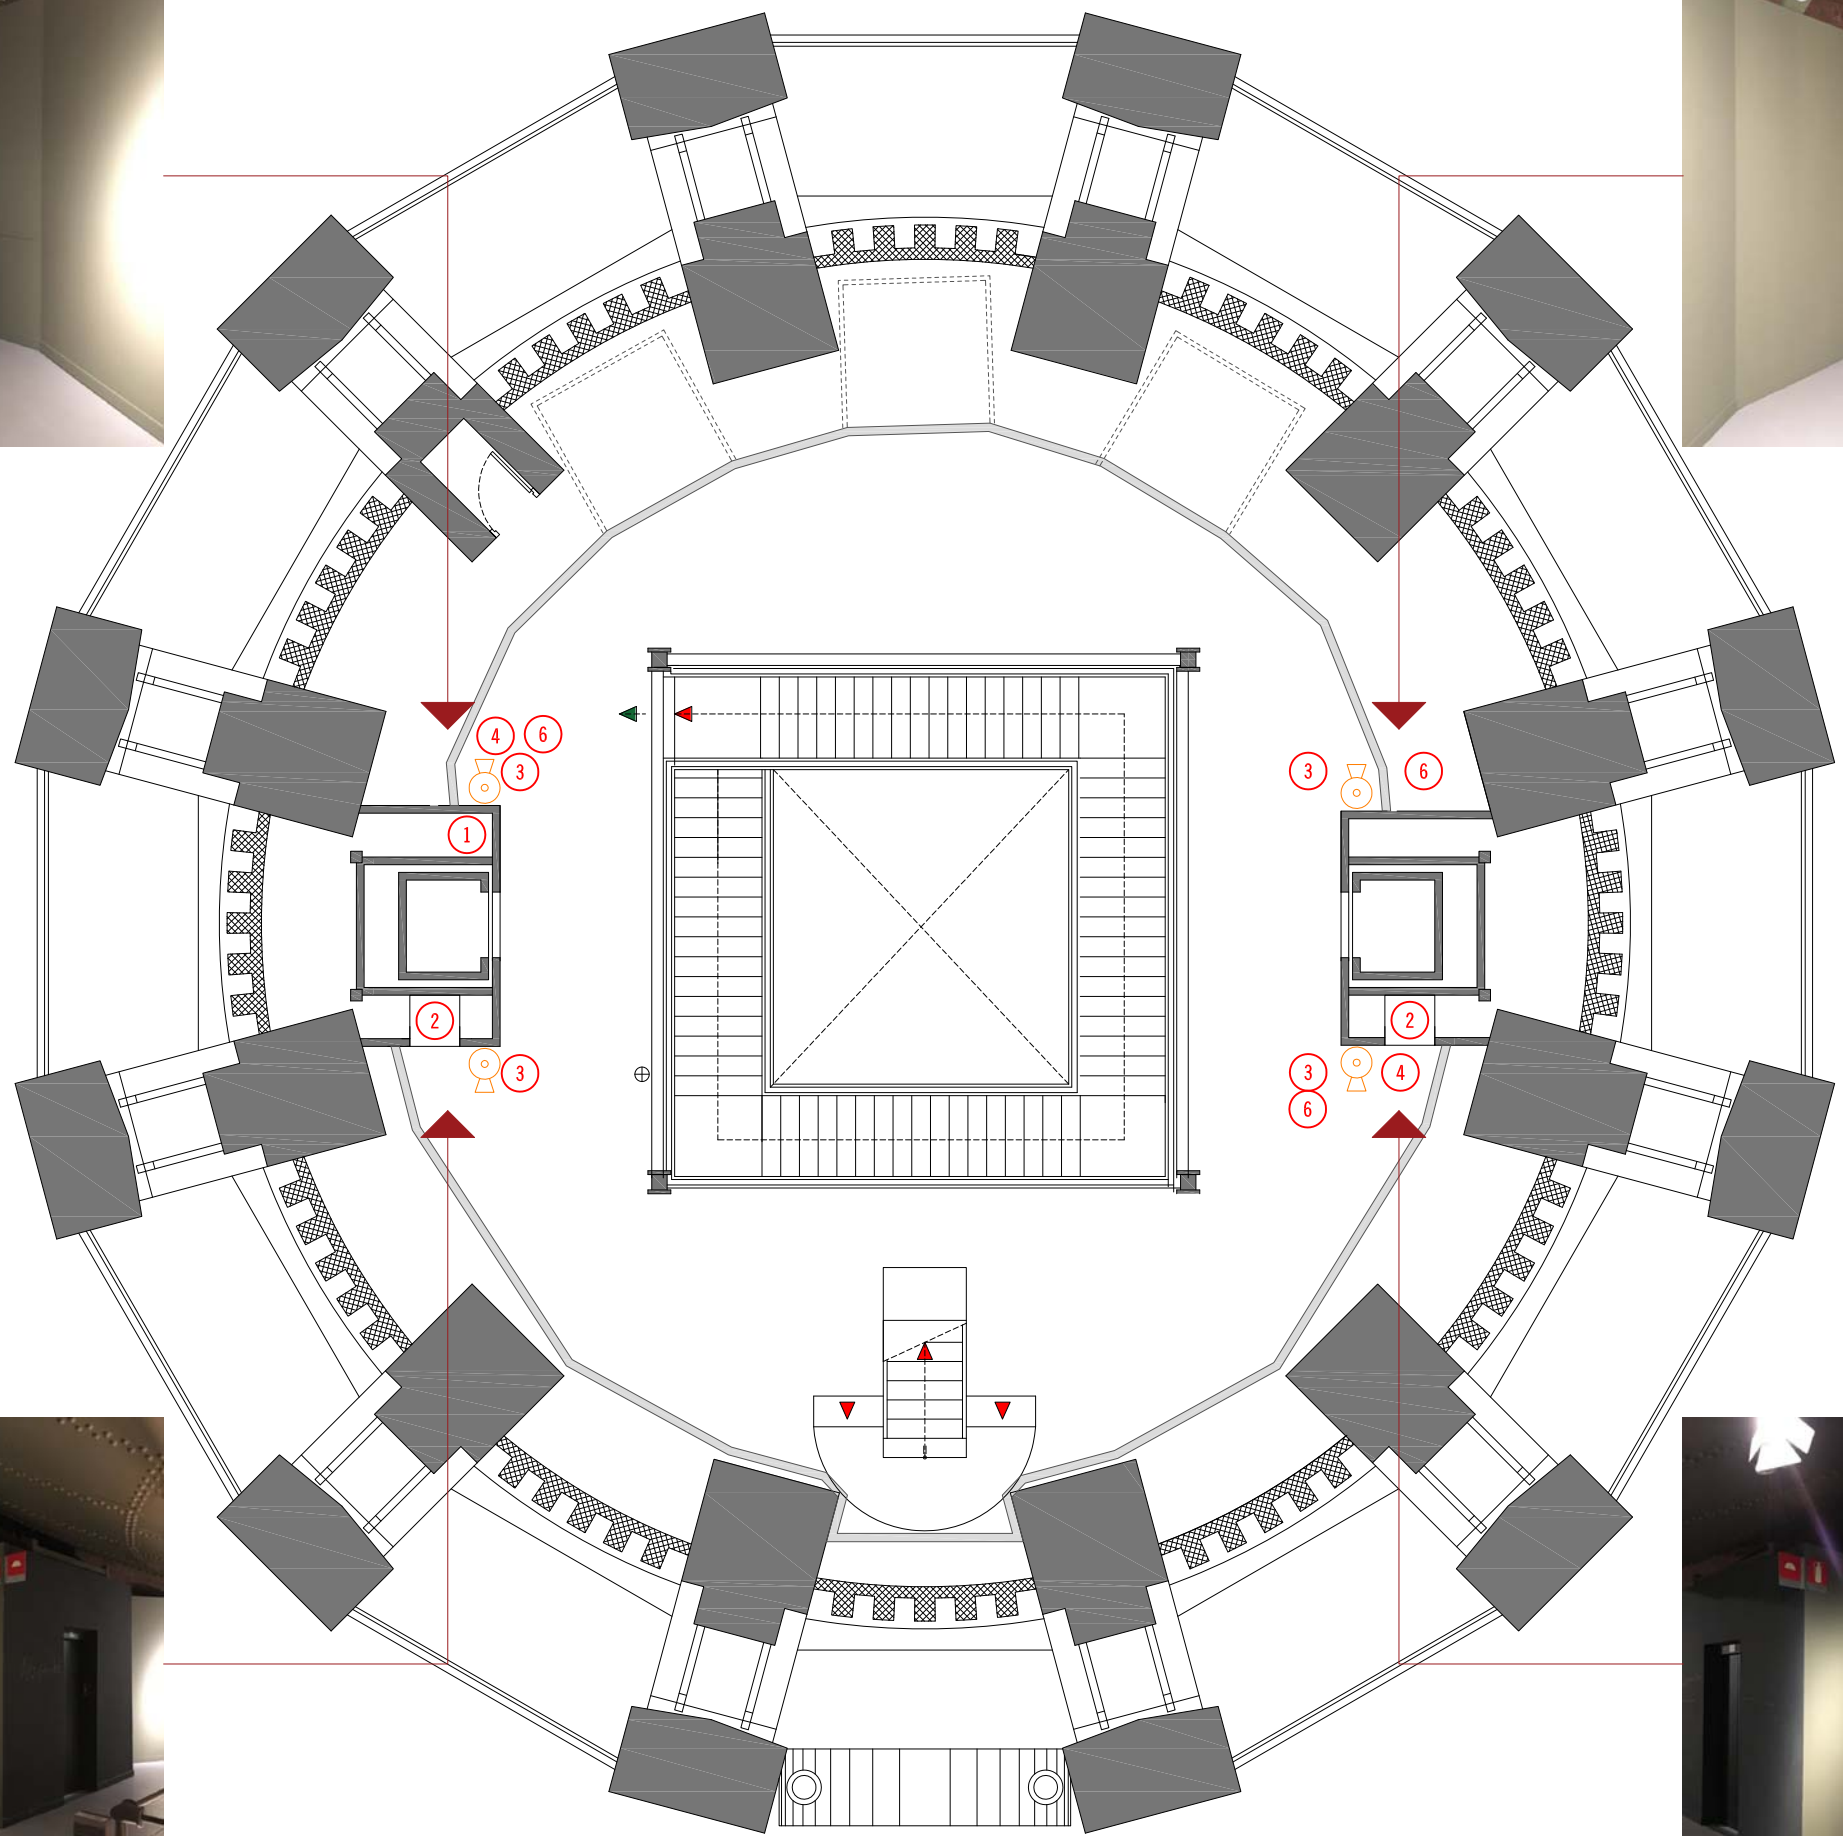

- 1 CUADRO ELÉCTRICO
- 2 BIE
- 3 EXTINTOR
- 4 CÁMARA DE SEGURIDAD
- 5 MEDIDOR TEMPERATURA Y HUMEDAD RELATIVA DE LA SALA
- 6 ALTAVOZ

ÁREA EXPOSICIÓN: 83.10 m²

ALTURA MUROS SALA: 2.83 m

ml EXPOSICIÓN: 34.24 ml

m² PARED: 137.06 m²

Nombre del plano:
SALA DE EXPOSICIONES CANAL DE ISABEL II
C/ Santa Engracia 125
Planta Tercera - Elementos sala

Escala: 1/100
Fecha: Diciembre 2017 **Nº:** 12