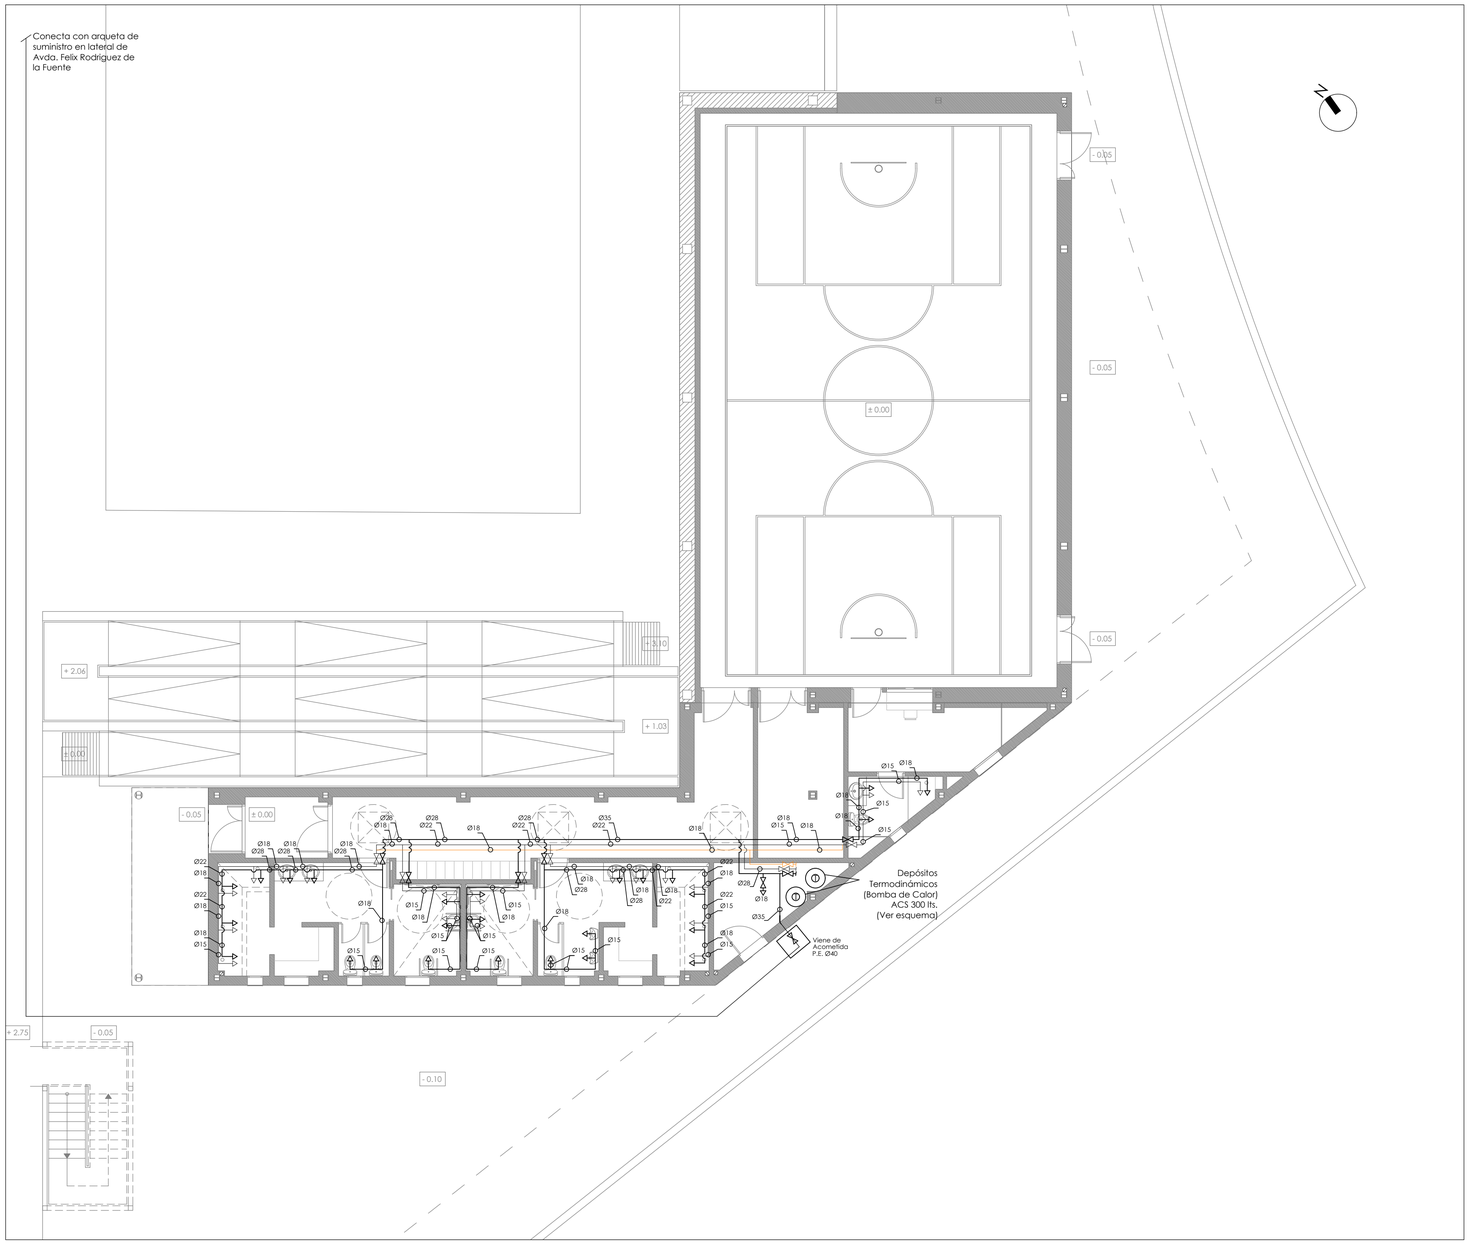

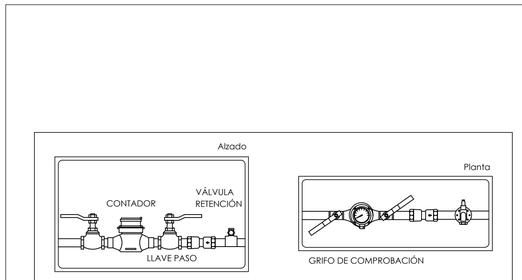

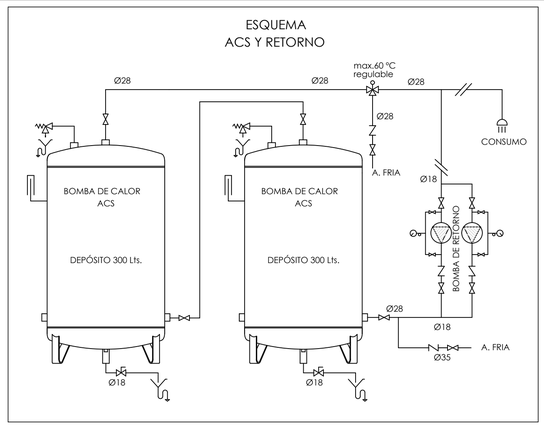

LEYENDA FONTANERÍA

- DEPÓSITO TERMODINÁMICO (ACS)
- TUBERÍA DE AGUA FRÍA EN COBRE
- TUBERÍA DE AGUA CALIENTE EN COBRE
- TUBERÍA DE RETORNO ACS EN COBRE
- TUBERÍA DE SUMINISTRO ENTERRADA EN P.E.
- TUBERÍA VERTICAL
- LLAVE DE CORTE
- GRIFO O TOMA DE AGUA

CONEXIONES DE APARATOS

	FRIA	CALIENTE
INODORO(CIST)	13-15	----
DUCHA	16-18	13-15
LAVABO	13-15	13-15
URINARIO	13-15	----

Distancia entre soportes en tuberías de cobre.

DIÁMETRO EXT. (mm)	DISTANCIA MÁXIMA (m)
10	1.0
12	1.1
15	1.2
18	1.3
22	1.4
28	1.6
35	1.7
42	1.9
54	2.1
63	2.3
80	2.6
100	2.8

NOTAS:

* LAS TUBERÍAS IRÁN SITUADAS POR EL FALSO TECHO CON AISLAMIENTO Y DESCENDERÁN VERTICALMENTE A CADA APARATO, RECUBIERTAS ÉSTAS CON TUBO DE PLÁSTICO CORRUGADO.

* FALSO TECHO: TUBERÍA DE COBRE MÁS ARMAFLEX.

* VERTICAL A APARATOS: TUBERÍA DE COBRE MÁS TUBO CORRUGADO.

0 1 2 3 4 5 6 7 8 9 10

ESCALA 1:100

Dirección General de Infraestructuras y Servicios
CONSEJERÍA DE EDUCACIÓN, CIENCIA Y UNIVERSIDADES
Comunidad de Madrid

PROYECTO DE EJECUCIÓN PARA LA

CONSTRUCCIÓN DE GIMNASIO, PISTA DEPORTIVA Y ACONDICIONAMIENTO DE URBANIZACIÓN DEL IES SAN AGUSTÍN DE GUADALIX

SITUACION

Av. Félix Rodríguez de la Fuente, s/n, 28750 San Agustín del Guadalix, Madrid

PLANO

INSTALACIONES GIMNASIO
FONTANERÍA

SUPERVISADO

PROPIEDAD

D.G. Infraestructuras y Servicios de la Consejería de Educación, Ciencia y Universidades
c/ Santa Hortensia, 30. 28002. Madrid

ARQUITECTA

Marta Sánchez Valencia

SANCHEZ VALENCIA MARTA MARIA - 05281197Y

Firmado digitalmente por SANCHEZ VALENCIA MARTA MARIA - 05281197Y
Fecha: 2025.04.13 14:16:24 +02'00'

17I04

ESCALA DINA1 1/100

FECHA abr 2025

REVISADO