ESTADO ACTUAL

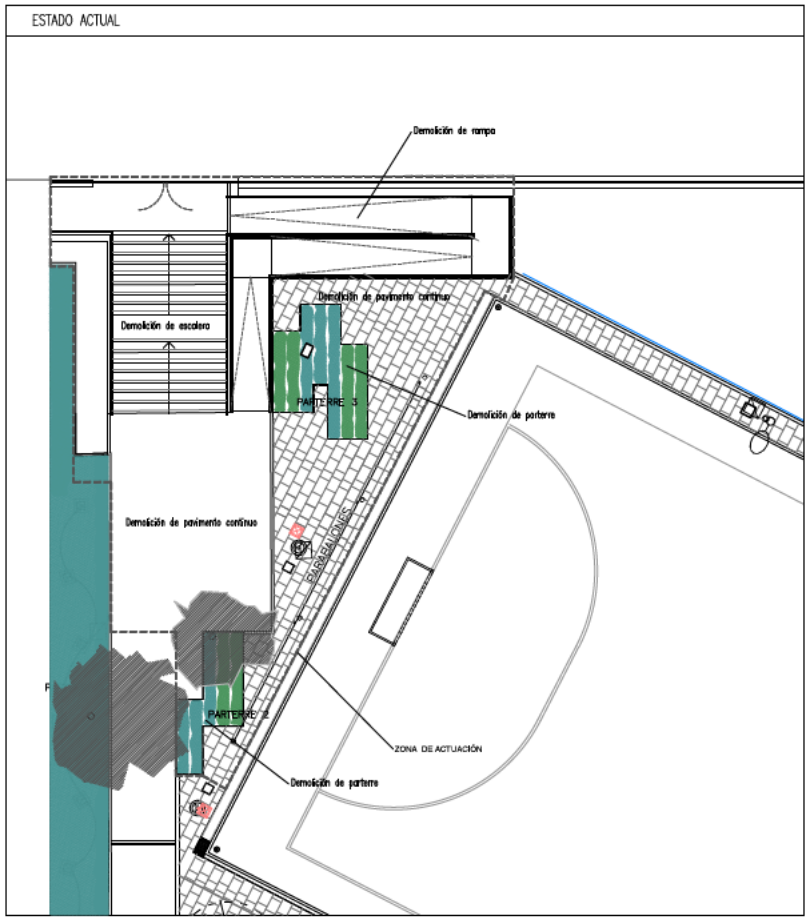

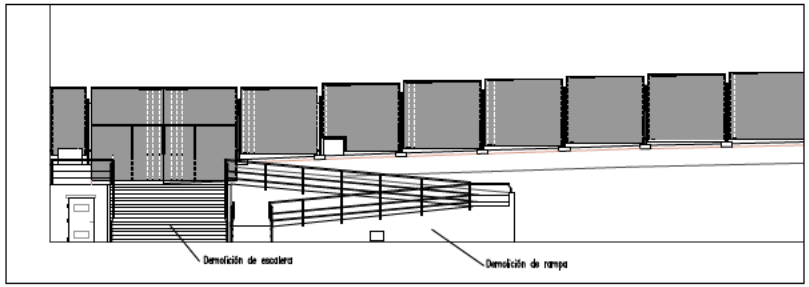

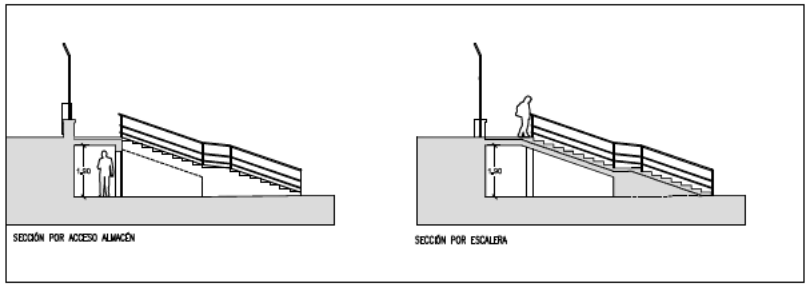

ESTADO REFORMADO

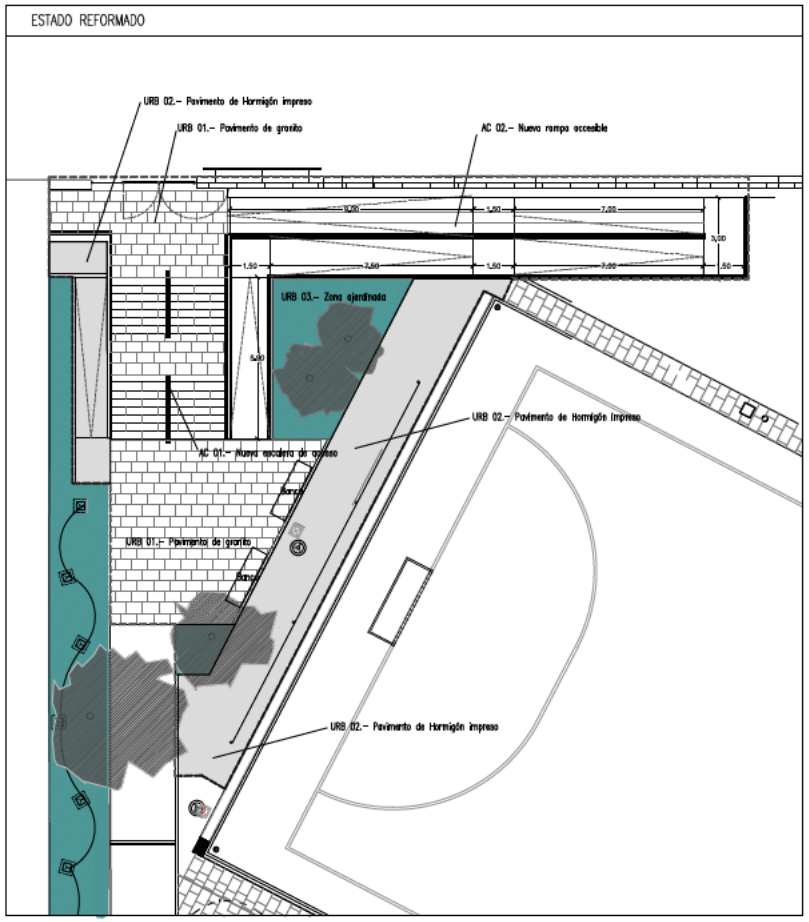

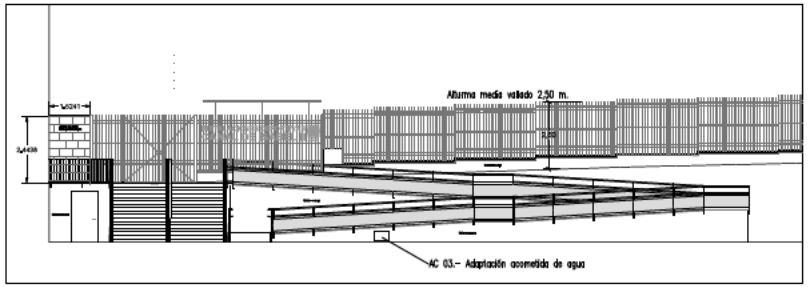

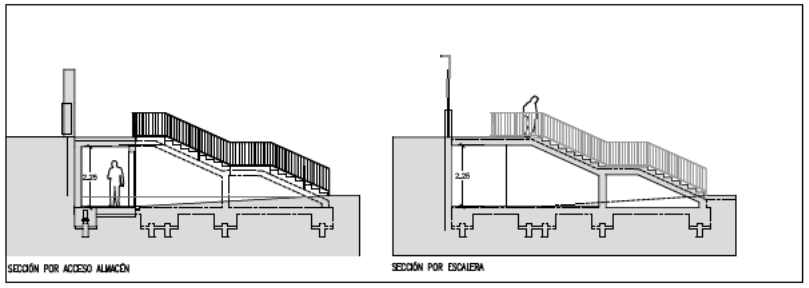

02 ACTUACIONES EN ESCALERA Y RAMPA DE ACCESO

AC 01.– Nueva escalera de acceso

- Demolición escalera existente
- Excavación para cimentación y rebaje de cota solera
- Nueva estructura microplotado de hormigón
- Peldañeado y solados de granito 3cm.
- Nuevas barandillas metálicas
- Acondicionamiento bajo escalera para nuevo almacén
- Adaptación red de saneamiento

AC 02.– Nueva rampa accesible

- Demolición rampa existente
- Excavación para cimentación
- Nueva estructura microplotado de hormigón
- Muretes de bolrillo y forjados de chapa colaborante
- Solados de granito 3cm.
- Nuevas barandillas metálicas

AC 03.– Adaptación acometida de agua

03 ACTUACIONES EN PAVIMENTOS Y URBANIZACIÓN DEL ENTORNO

URB 01.– Pavimento de granito

URB 02.– Pavimento de Hormigón impreso

URB 03.– Zona ajardinada

URB 04.– Camino de acceso Zoharra

- Demolición de pavimentos existentes
- Demolición porterres
- Nuevo pavimento de granito en desembarco escalera
- Nuevo pavimento impreso
- Redefinición de zonas ajardinadas
- Nuevo mobiliario urbano

FOTOGRAFÍAS DE ESTADO ACTUAL

Este documento se ha obtenido directamente del original que contenía la firma electrónica y, para evitar el acceso a datos personales protegidos, se ha ocultado el código que permitía comprobar el original.
(Ley Orgánica 3/2018, de 5 de diciembre)

COMUNIDAD DE MADRID
CONSEJERÍA DE CULTURA, TURISMO Y DEPORTE
DIRECCIÓN GENERAL DE DEPORTES
SUPERVISADO

MEJORA DE LOS ACCESOS Y LA IMAGEN INSTITUCIONAL EXTERIOR DE LOS CAMPOS DE FÚTBOL DE LAS INSTALACIONES DEPORTIVAS CANAL DE ISABEL II

PROYECTO BÁSICO Y DE EJECUCIÓN

ACCESO PEATONAL. ESCALERA Y RAMPA

07

Escala 1/100 — Abril 2026

Dirección General de Deportes
CONSEJERÍA DE CULTURA, TURISMO Y DEPORTE
Comunidad de Madrid

BENITO BATANERO JUSTO — Firmado digitalmente por 50247[illegible] Fecha: 2026.04[illegible]

JUSTO BENITO BATANERO. Arquitecto