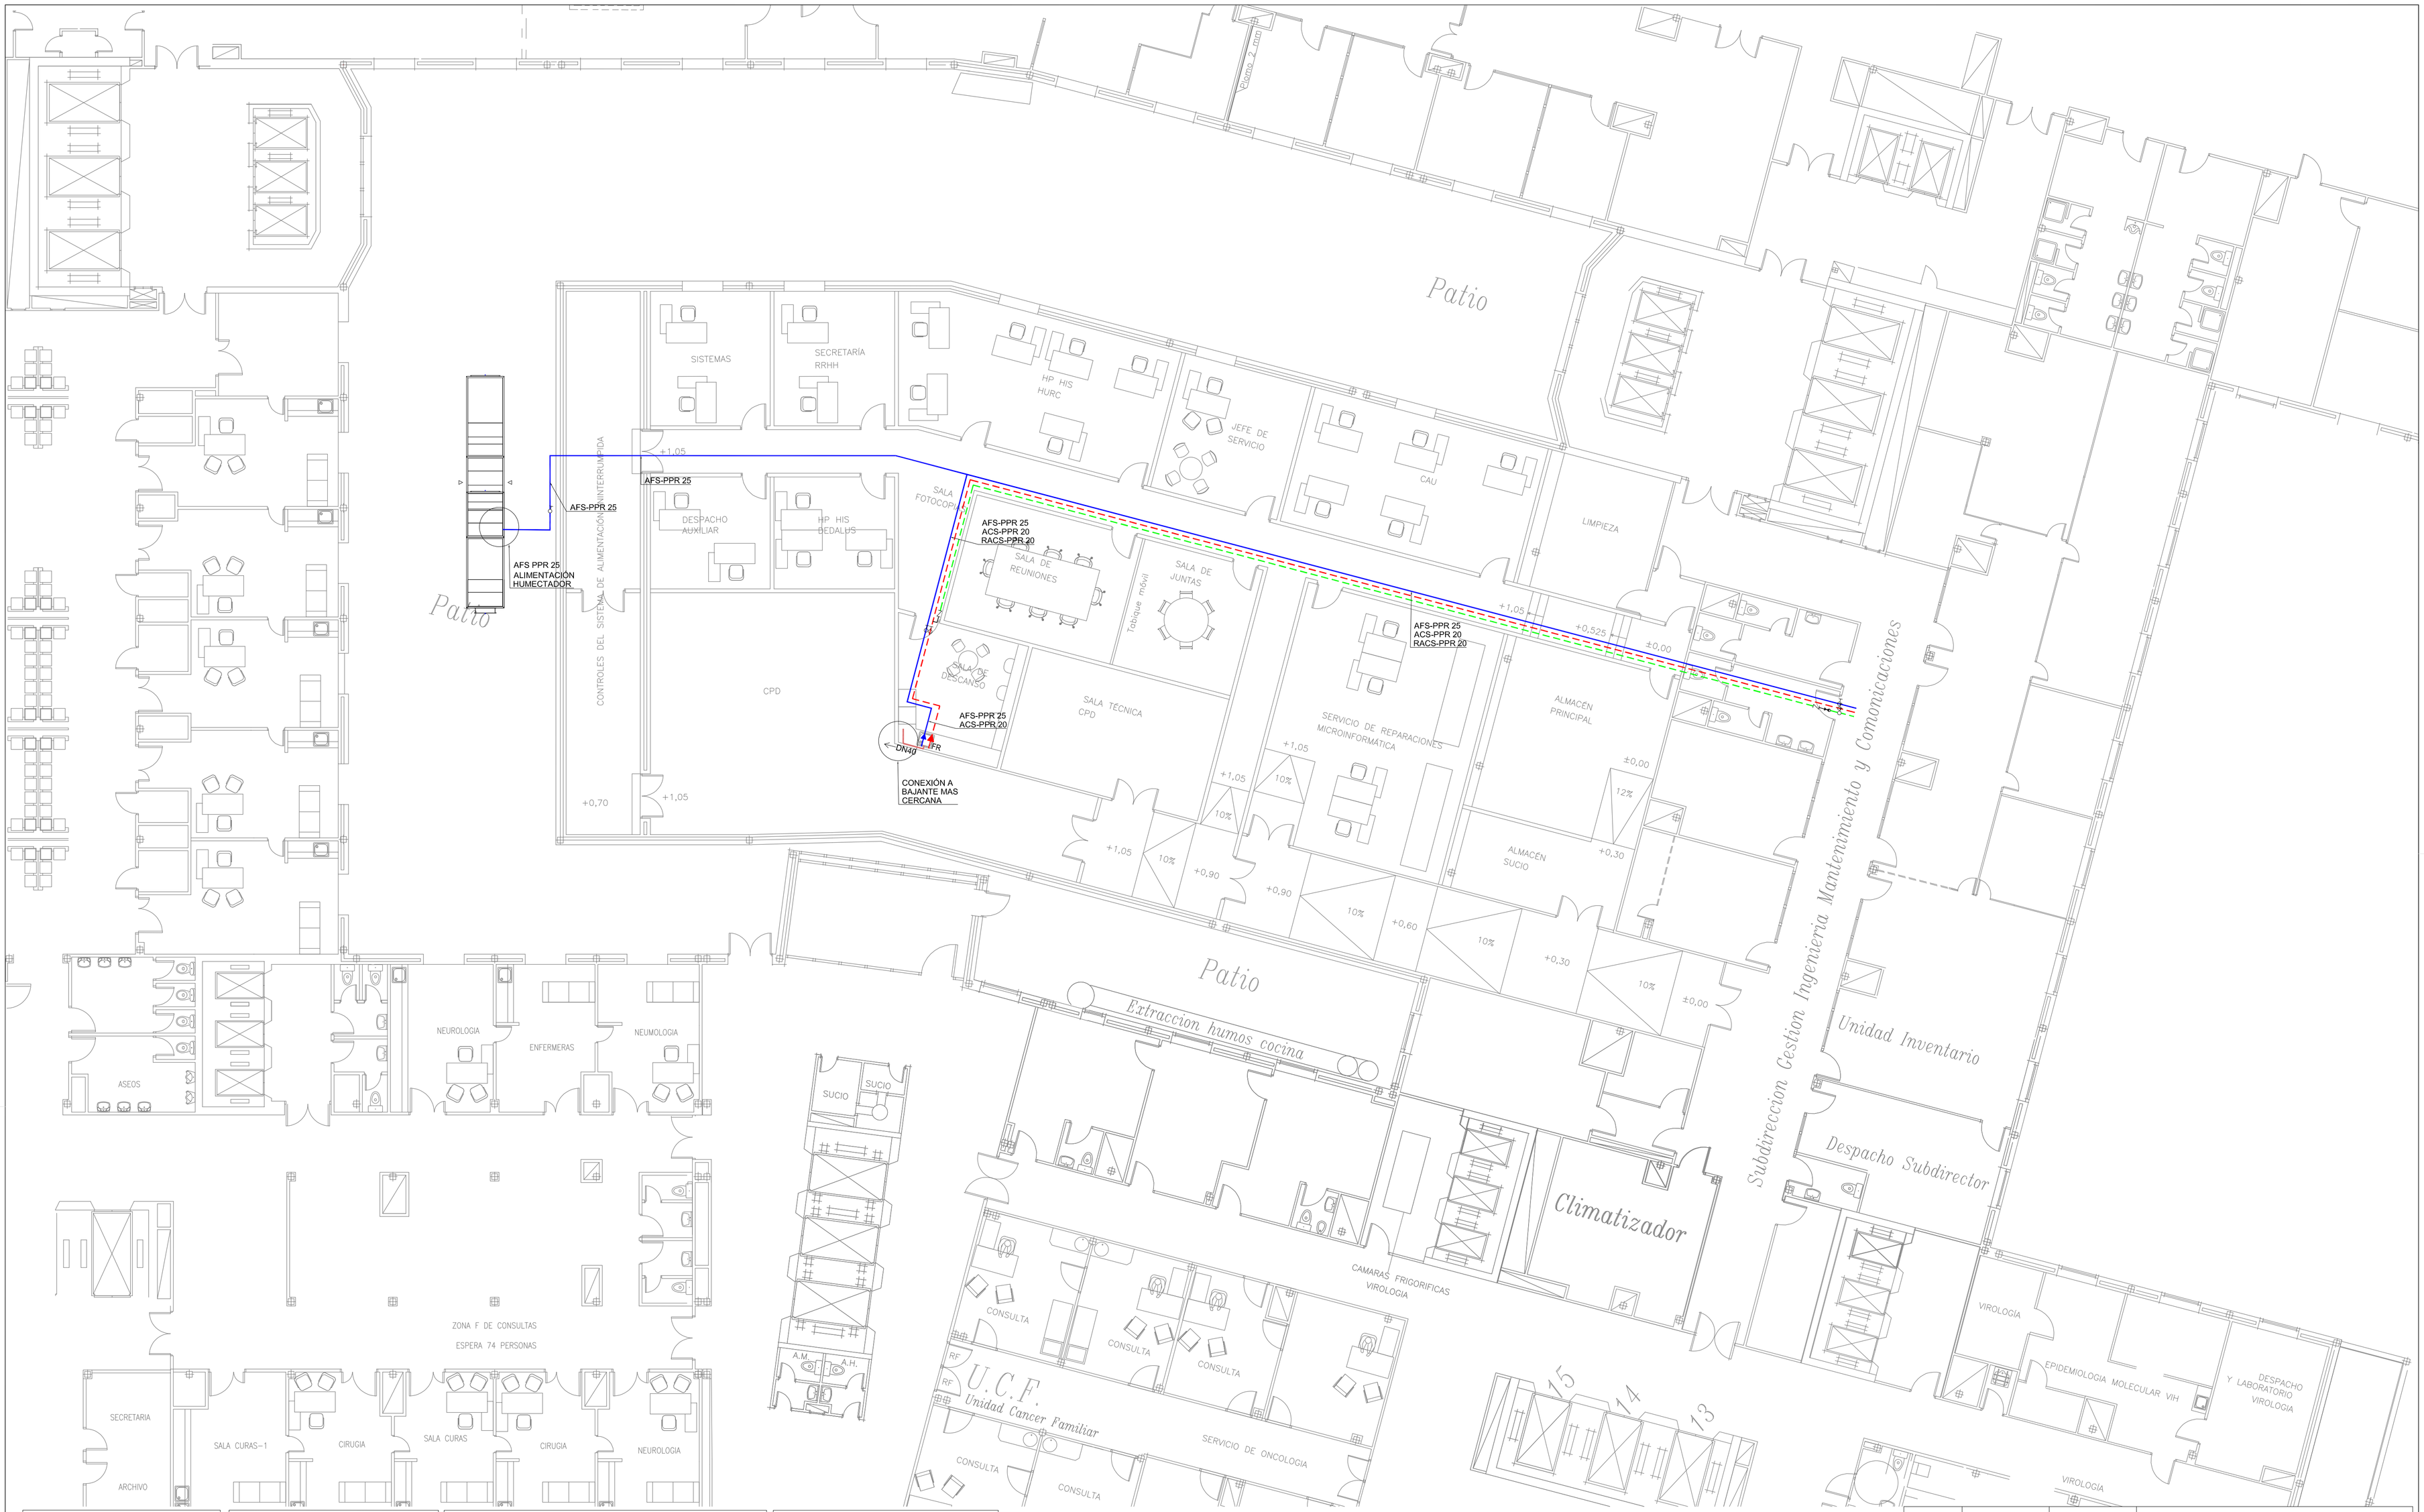


LEYENDA

- TUBERÍA AGUA FRÍA SANITARÍA (AFS)
- TUBERÍA AGUA CALIENTE SANITARIA (ACS)
- TUBERÍA RETORNO AGUA CALIENTE SANITARIA (RACS)
- TOMAS AGUA FRÍA Y CALIENTE
- VÁLVULAS DE CORTE EN CUARTO HÚMEDO
- VALVULA DE EQUILIBRADOS TERMOSTATICO DE RACS
- VALVULA DE RETENCION
- RED DE SANEAMIENTO

RELACIÓN DE DIÁMETROS DE LAS TUBERÍAS DE AGUA

	CUARTO HÚMEDO HORIZONTAL	AFS	ACS
FR	FREGADERO	PPR Ø25	PPR Ø20

	RELACIÓN DE DIÁMETROS SANEAMIENTO	DN
FR	FREGADERO	Ø40

NOTAS FONTANERÍA

- CONFIRMAR PRESIÓN SUFICIENTE EN PUNTOS DE CONEXIÓN DE AFS, ACS Y RACS.
- SE COLOCARÁN PURGADORES EN PUNTOS ALTOS Y VACIADOS EN PUNTOS BASOS.
- TODAS LAS TUBERÍAS LLEVARÁN AISLAMIENTO SEGÚN RTE I.T.1.2.4.1, BS3Ø MINIMO.
- TODAS LAS TUBERÍAS EMPOTRADAS IRÁN PROTEGIDAS CON PVC FLOTIBLE.
- LAS TUBERÍAS IRÁN POR DEBAJO DE CUALQUIER CANALIZACIÓN ELÉCTRICA Y TELECOMUNICACIONES GUARDANDO UNA DISTANCIA EN PARALELO DE AL MENOS 30CM.
- LAS TUBERÍAS DE AFS IRÁN SEPARADAS DE LAS DE AGUA CALIENTE Y CLIMATIZACIÓN MÍNIMO 4CM Y EN LASO DE TUBERÍAS EN EL MISMO PLANO VERTICAL, LAS TUBERIAS DE AFS IRÁN POR DEBAJO DE LAS DE AGUA CALIENTE.

NOTAS SANEAMIENTO

- RED SANEAMIENTO ENTERRADO CON PENDIENTE MÍNIMA DEL 2% .
- ARRANQUE DE TUBOS ENTERRADOS A 40CM MÍNIMO DE COTA DE PAVIMENTO.
- TODAS LAS CONEXIONES DE LOS APARATOS SANITARIOS CON SU SIFON CORRESPONDIENTE.
- VÁLVULAS DE AIRE PARA VENTILACIÓN TERCIARA

INDICE	FECHA	FIRMADO	MODIFICACIONES

PROYECTO:
OBRAS DE ADECUACIÓN INTERIOR PARA LA CREACIÓN DEL ÁREA DE INFORMATICA

Fecha: ABRIL 2025

GRUPO DE PLANOS: FONTANERÍA Y SANEAMIENTO

PLANO: SUMINISTRO Y EVACUACIÓN DE AGUA

Nº: Ga-01

AUTOR DEL PROYECTO: PROMEC

CLIENTE: Hospital Universitario Ramón y Cajal

Escala: 1/100

Formato: A3

C/ MIRADOR DE LA REINA, 107 28035 (MADRID) Tel. 91 386 05 00 www.promec.es