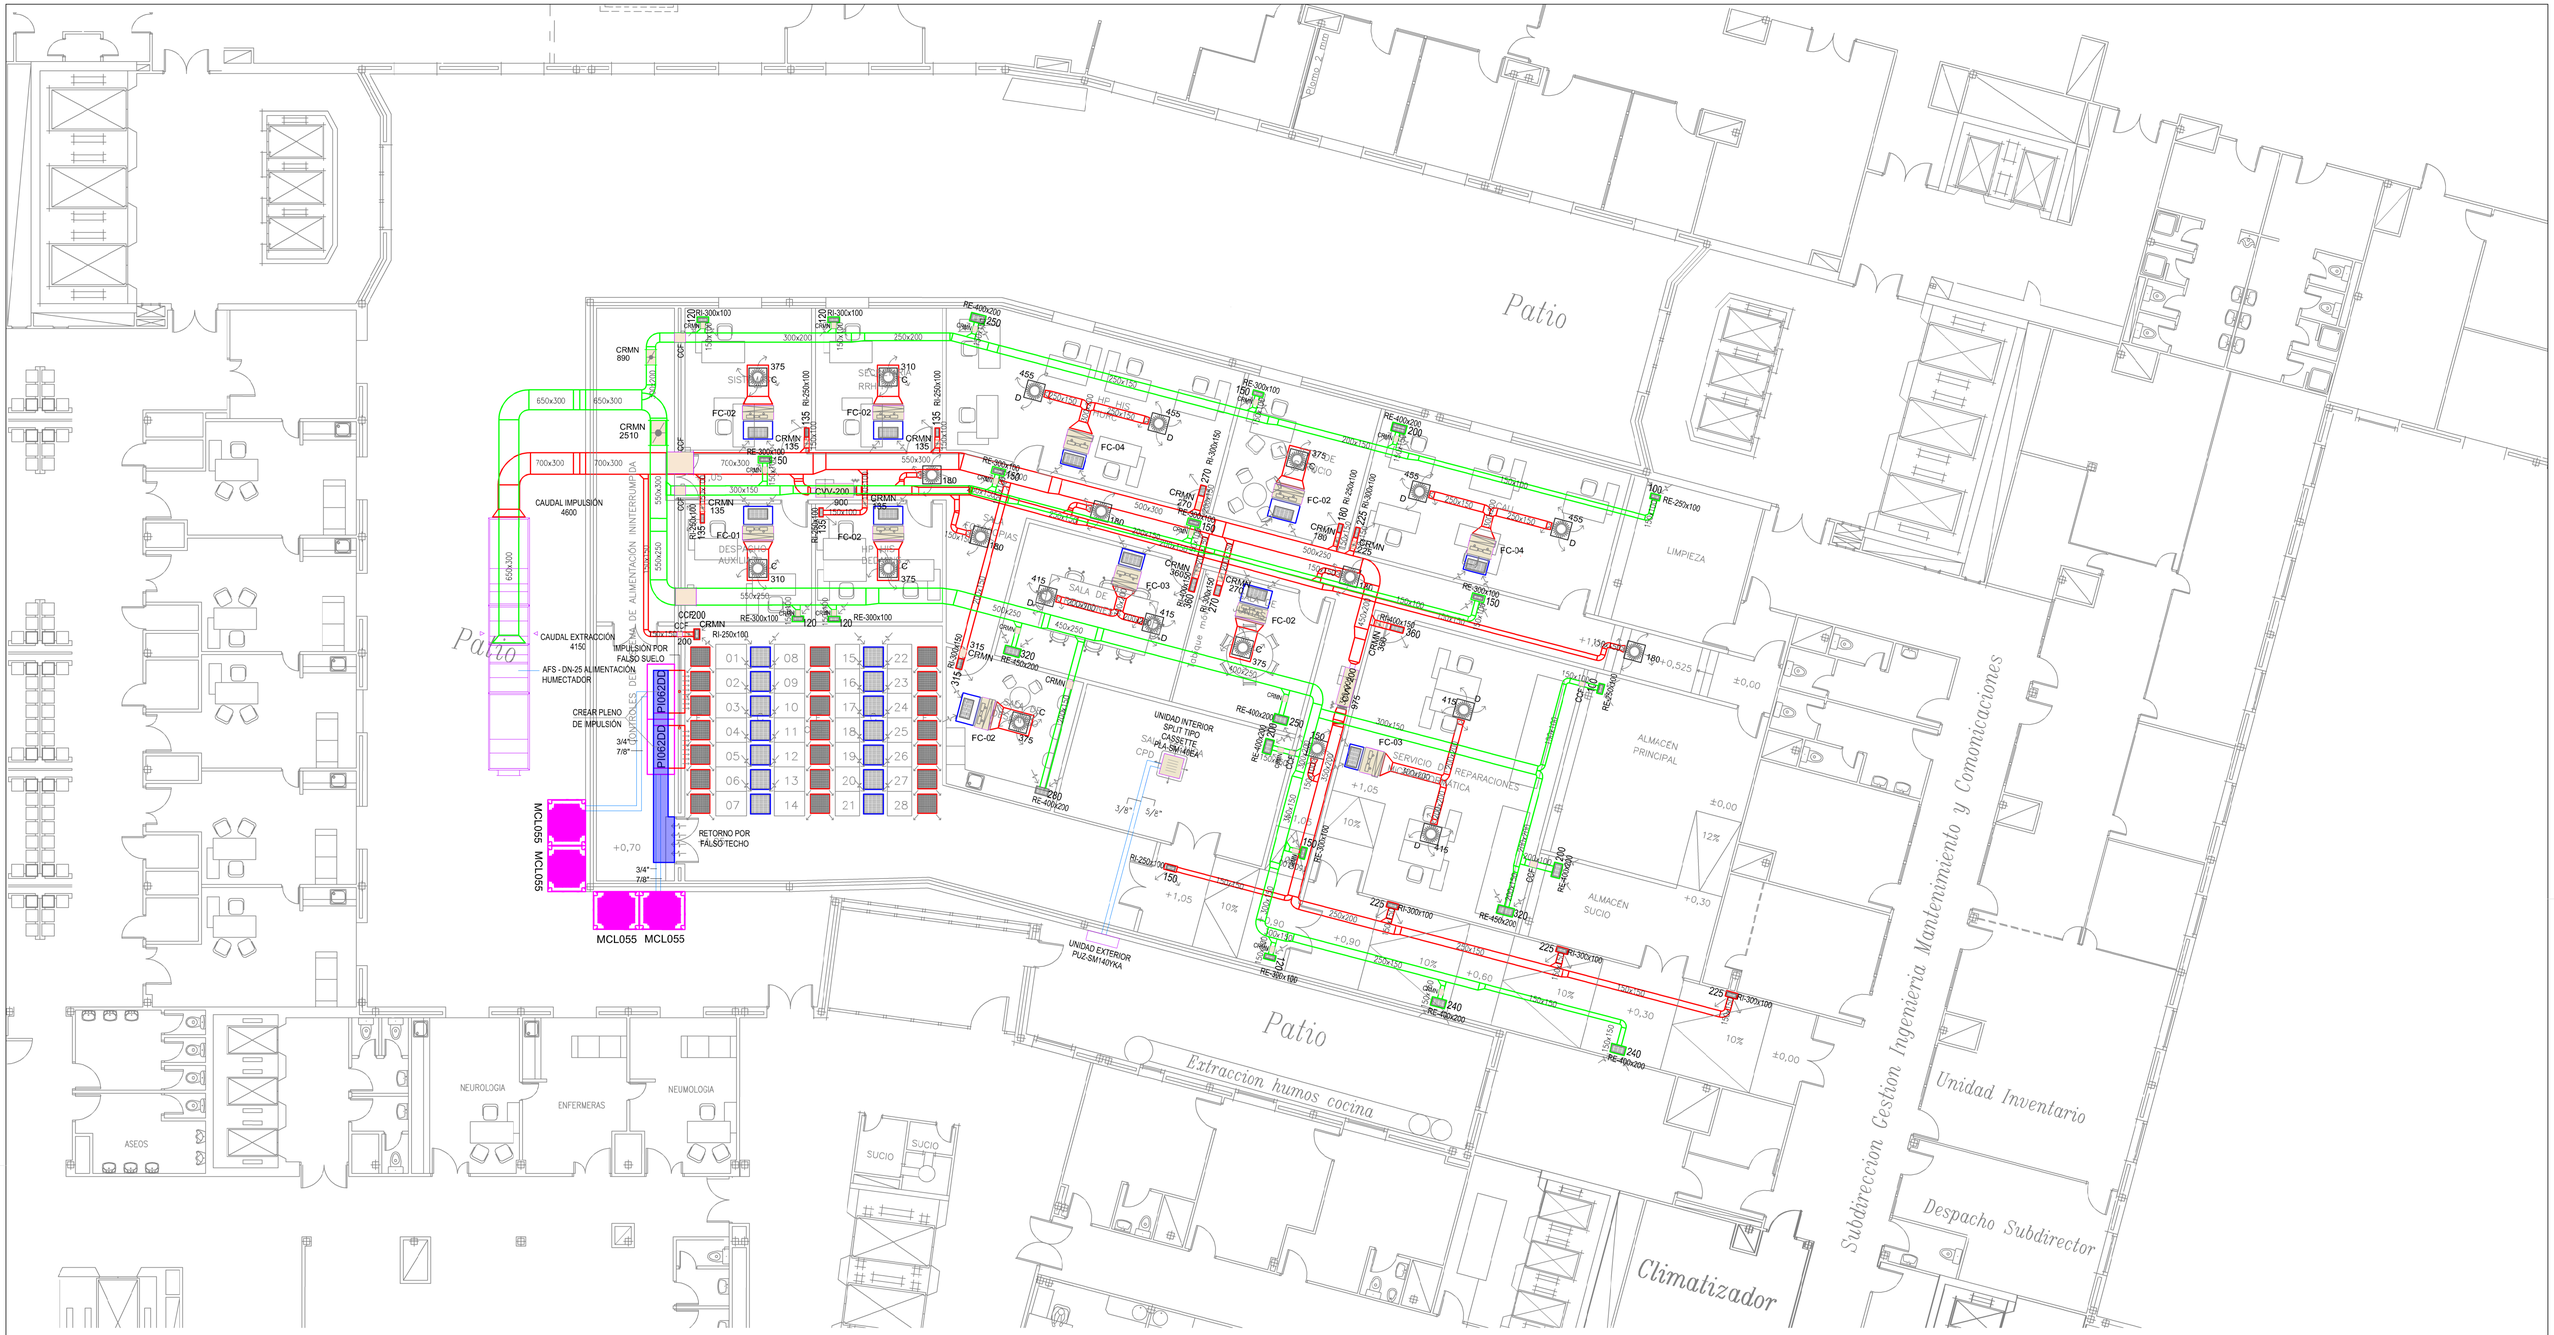


LEYENDA CLIMATIZACIÓN CONDUCTOS


	CONDUCTO DE IMPULSION
	CONDUCTO DE EXTRACCION
	CONDUCTO DE RETORNO
	REJILLA DE IMPULSION
	REJILLA RETORNO / EXTRACCION
	BOCA DE EXTRACCIÓN
200	CAJA DE CAUDAL VARIABLE CON BATERÍA - TIPO: 160, 200, 250, 315
CRMN	COMPUERTA REGULACIÓN MANUAL
R.I.	REJILLA DE IMPULSION
R.E.	REJILLA DE EXTRACCION
UTA	UNIDAD DE TRATAMIENTO DE AIRE
UE	UNIDAD DE EXTRACCION
	UNIDAD INTERIOR SPLIT TIPO CASETTE
	REJILLA DE IMPULSIÓN FALSO SUELO CPD
	REJILLA DE RETORNO FALSO TECHO CPD

EQUIPOS CLIMA

FAN COIL	MODELO	CAUDAL AIRE
FC-01	FCZI401P	310
FC-02	FCZI501P	375
FC-03	FPMI124K	828
FC-04	FPMI134K	910

NOTA* RECOGIDA CONDENSADOS A CONECTAR CON RED DE SANEAMIENTO EXITENTE

DETALLE CONEXIÓN FANCOIL

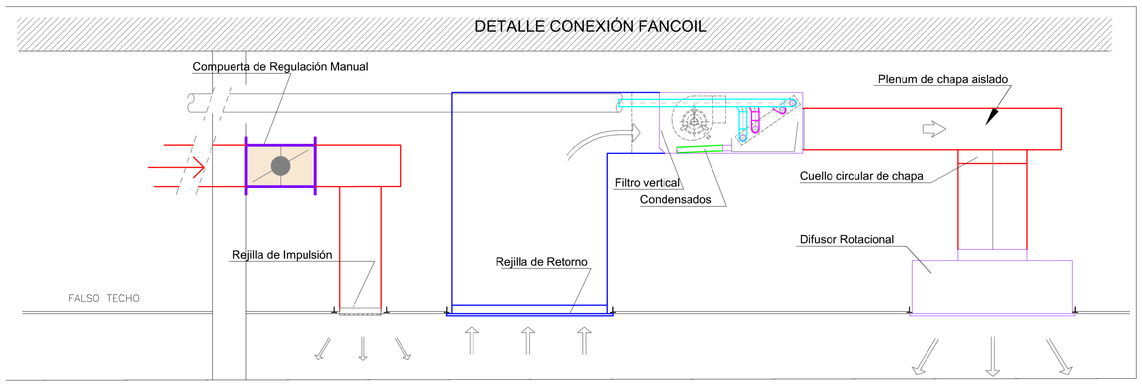

INDICE	FECHA	FIRMADO	MODIFICACIONES

PROYECTO: OBRAS DE ADECUACIÓN INTERIOR PARA LA CREACIÓN DEL ÁREA DE INFORMATICA — Fecha: ABRIL 2025

GRUPO DE PLANOS: CLIMATIZACION — PLANO: DISTRIBUCION DE CONDUCTOS — Nº: Kc-01

AUTOR DEL PROYECTO: PROMEC — CLIENTE: Hospital Universitario Ramón y Cajal (SaludMadrid) — Escala: 1/100 — Formato: A3

C/ MIRADOR DE LA REINA, 107 28035 (MADRID) Tel. 91 386 05 00 www.promec.es