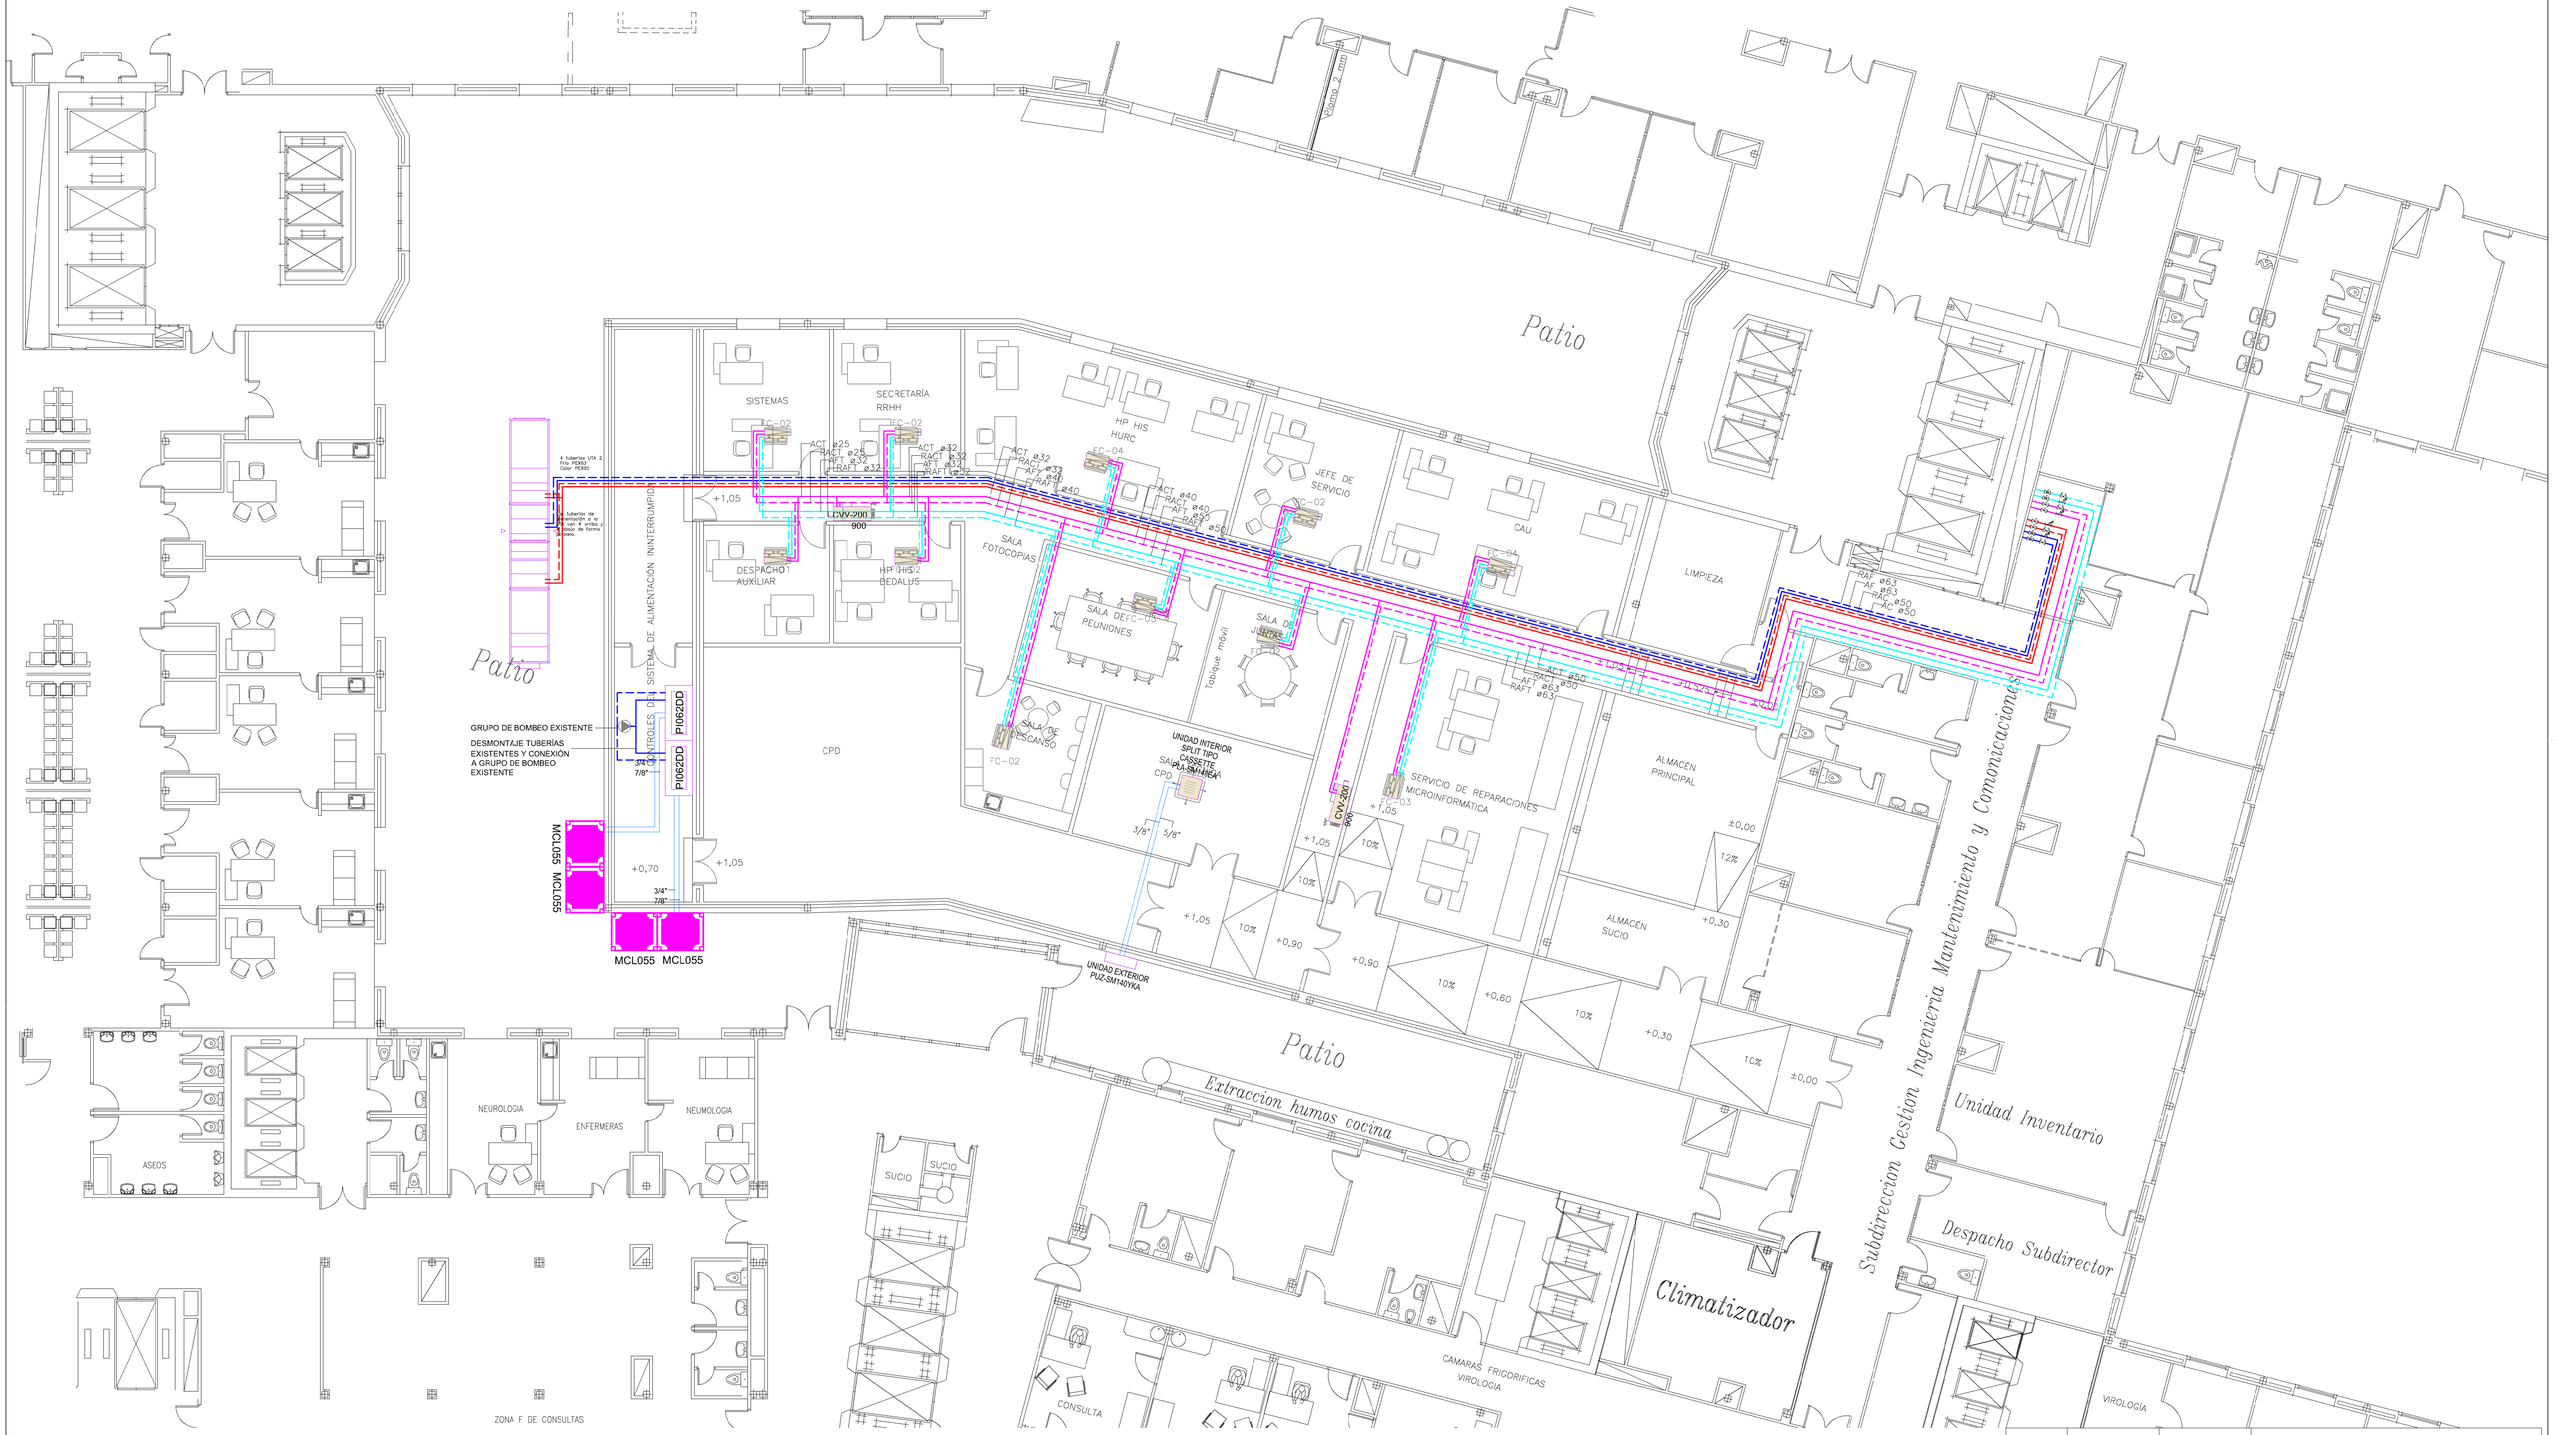


LEYENDA

- AF / RAF — AGUA FRÍA CIRCUITO UNIDADES TERMINALES
- AC / RAC — AGUA FRÍA CIRCUITO UNIDADES TERMINALES
- AFT / RAFT — AGUA FRÍA CIRCUITO UNIDADES TERMINALES
- ACT / RACT — AGUA FRÍA CIRCUITO UNIDADES TERMINALES
- CIRCUITO REFRIGERACIÓN EQUIPOS DE EXPANSIÓN

- 200 — CAJA DE CAUDAL VARIABLE CON BATERÍA
- VÁLVULA DE BOLA
- VÁLVULA DE EQUILIBRADO
- VÁLVULA DE MARIPOSA
- FILTRO CON VÁLVULA DE LIMPIEZA

Ø TUBERÍA CONEXIÓN		
CAJAS	A. CALIENTE	
	l/h	Ø PEX
CV-200	360	ø25

Ø TUBERÍA CONEXIÓN				
FAN COIL	A. CALIENTE		A. FRÍA	
	l/h	Ø PEX	l/h	Ø PEX
FC-01	115	ø20	315	ø25
FC-02	140	ø20	375	ø25
FC-03	270	ø20	780	ø32
FC-04	290	ø20	980	ø32

Ø TUBERÍA CONEXIÓN BATERÍAS								
UTA	PRECALENTAMIENTO		VAPOR		FRÍO		POSTCALENTAMIENTO	
INFORMÁTICA	l/h	Ø	l/s	Kg/h	l/h	Ø	l/h	Ø
	1.63	ø 1 1/4	0.007	24	5.20	ø 2	920	ø 1

INDICE	FECHA	FIRMADO	MODIFICACIONES

PROYECTO: OBRAS DE ADECUACIÓN INTERIOR PARA LA CREACIÓN DEL ÁREA DE EXTRACCIONES — Fecha: ABRIL 2025

GRUPO DE PLANOS: CLIMATIZACION — PLANO: DISTRIBUCION DE TUBERIAS — Nº: Kd-01

AUTOR DEL PROYECTO: PROMEC — CLIENTE: Hospital Universitario Ramón y Cajal (SaludMadrid) — Escala: 1/100 — Formato: A3

C/ MIRADOR DE LA REINA, 107 28035 (MADRID) Tel. 91 386 05 00 www.promec.es