





SITUACIÓN ACTUAL

TITULAR:			
<div><div></div><div><div>Instituto Psiquiátrico</div><div>Servicios de Salud Mental</div><div>José Germain</div><div>Comunidad de Madrid</div></div></div>			
PROYECTO:		Nº PROYECTO:	
TRABAJOS DE ACOMETIDA DE AGUA Y PCI		2019-028-INST	
UBICACIÓN:			
FINCA SANTA TERESA. UNIDAD DE CUIDADOS PROLONGADOS CALLE ARAGÓN, Nº 17 - LEGANÉS (MADRID)			
PLANO:		Nº PLANO:	
SITUACIÓN ACTUAL		P-01	
ESCALA: S/E		FECHA: MAYO-2019	
INGENIERO TÉCNICO INDUSTRIAL			
<div></div> <div><div>Avd. Labradores, 22 - 28760 Tres Cantos (MADRID)</div><div>edison@edisoningenieria.com</div><div>TELF/FAX: 918060163</div></div>		<div></div> <div>DIEGO GARCÍA HERNÁN</div>	

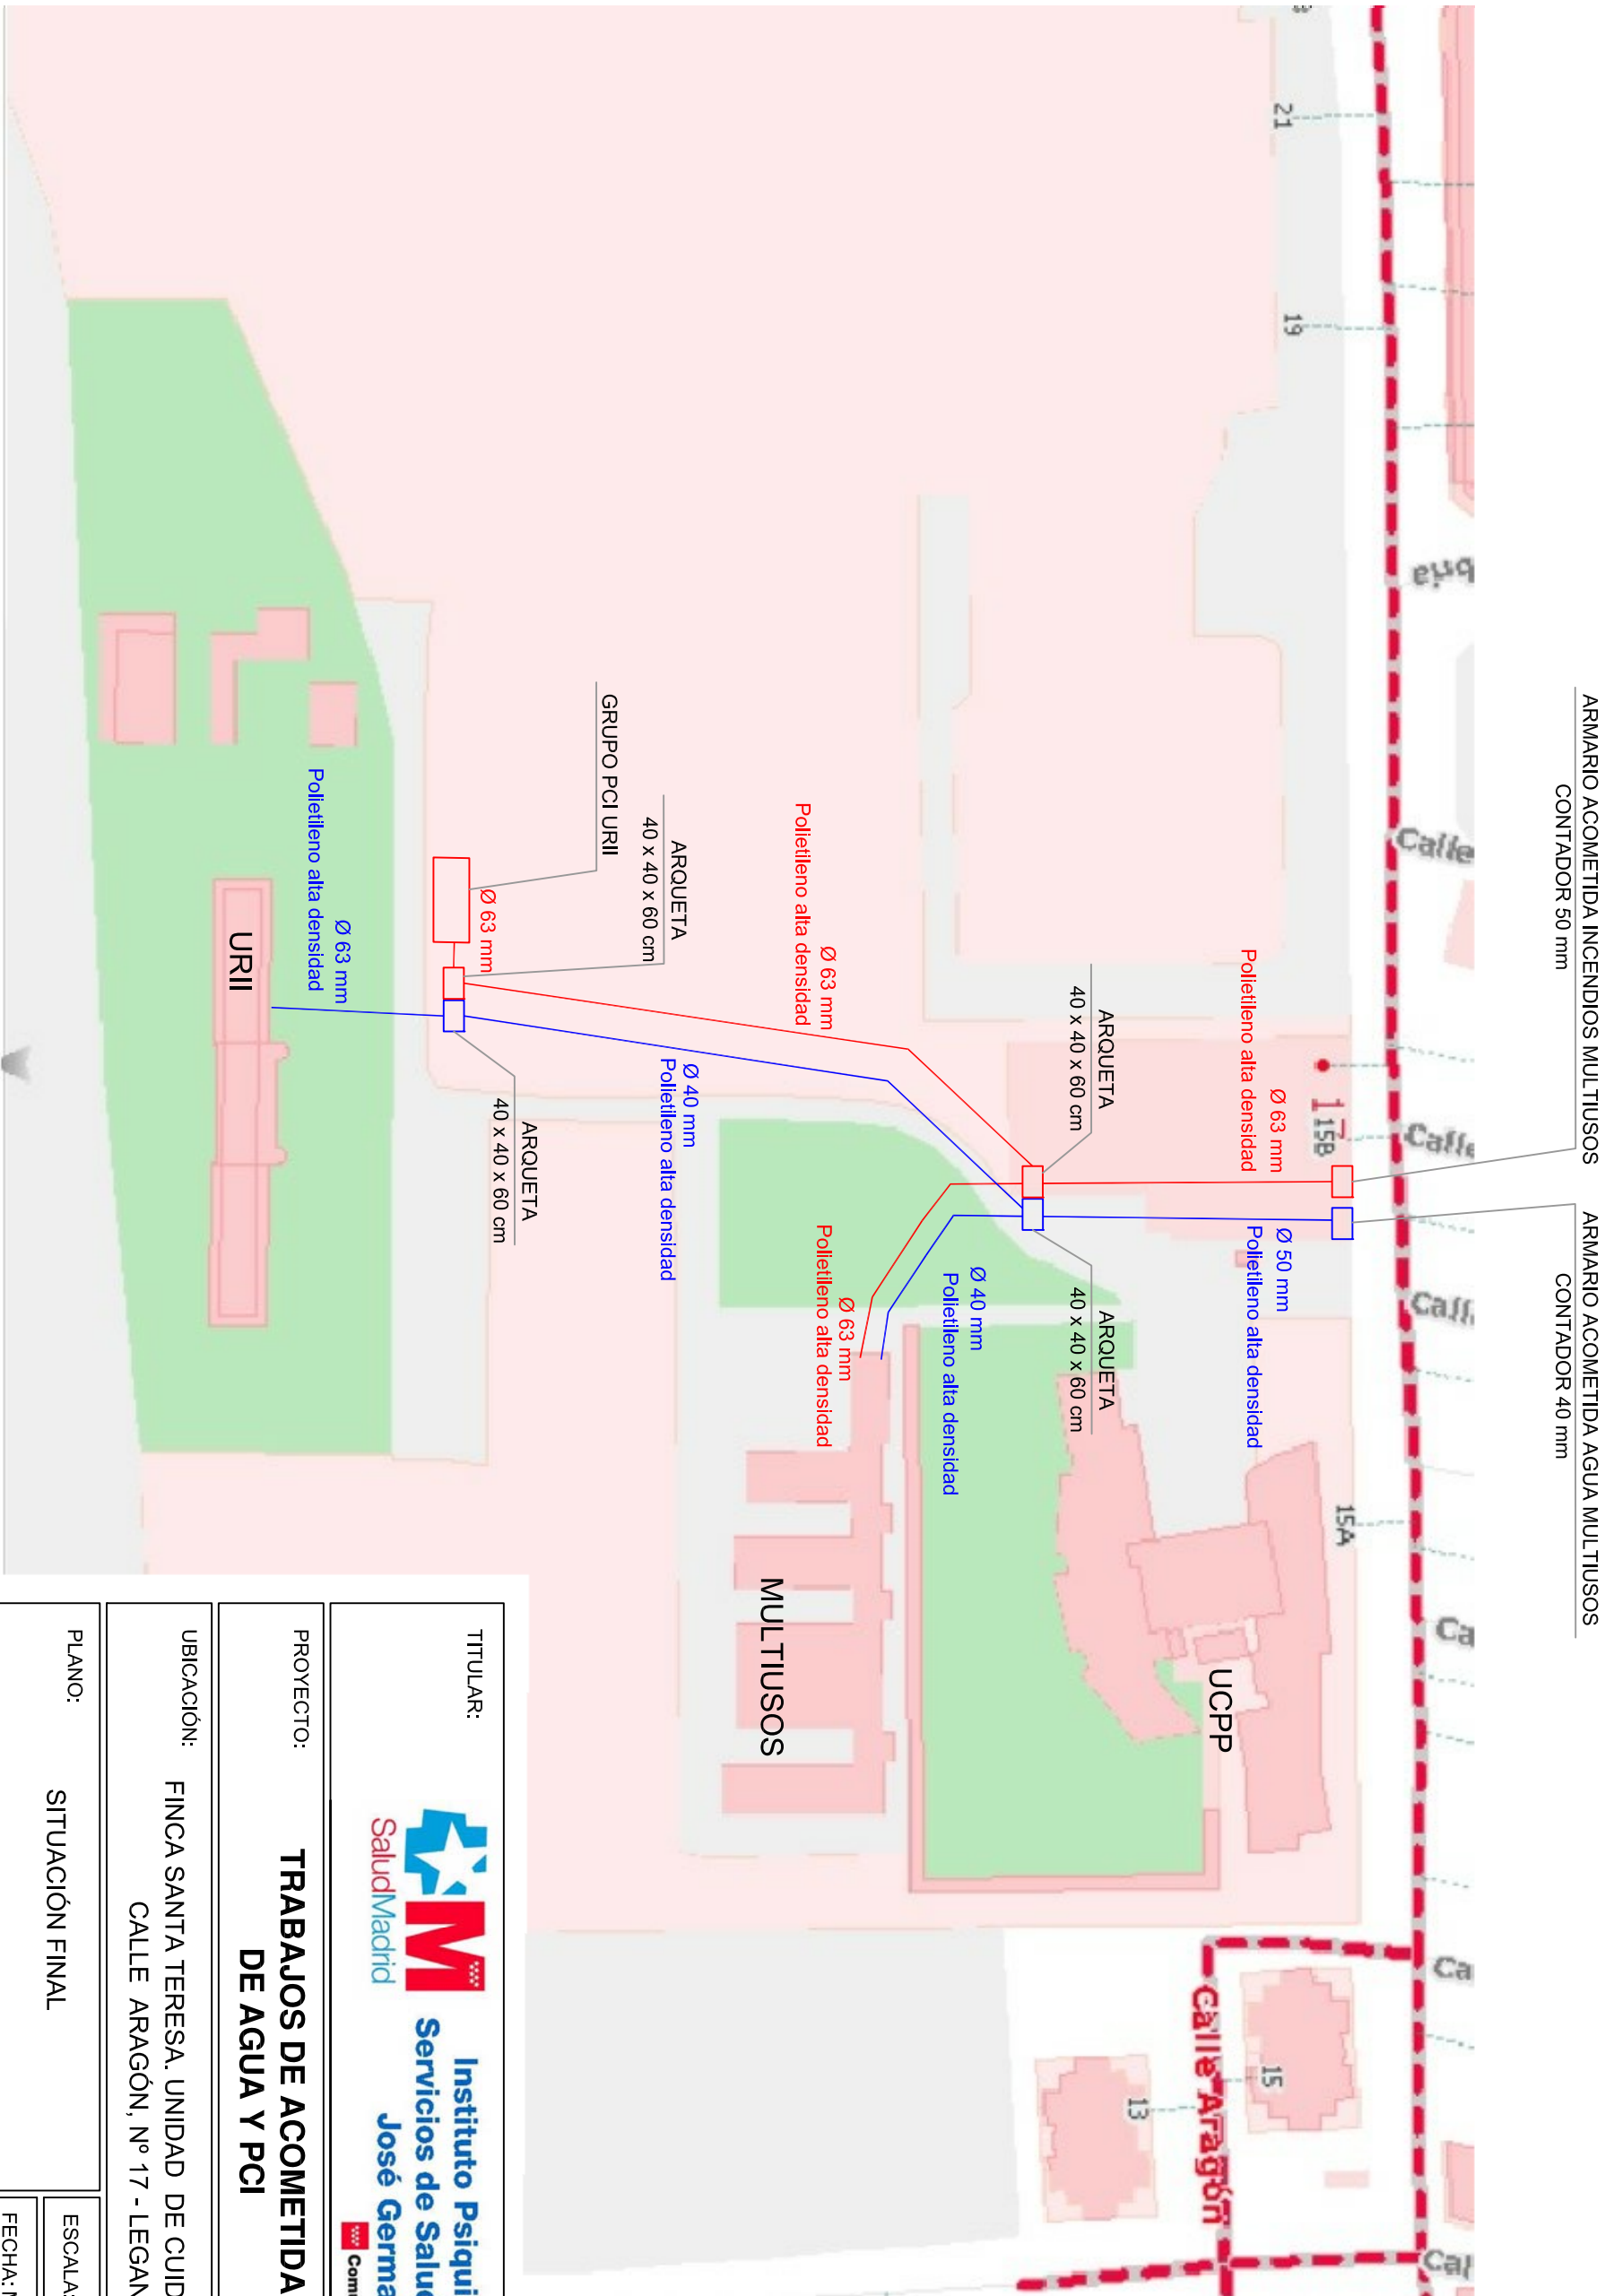


SITUACIÓN FINAL



TITULAR:	
 <b>Instituto Psiquiátrico Servicios de Salud Mental José Germain</b> <small>Comunidad de Madrid</small>	
PROYECTO:	Nº PROYECTO:
<b>TRABAJOS DE ACOMETIDA DE AGUA Y PCI</b>	2019-028-INST
UBICACIÓN:	
FINCA SANTA TERESA. UNIDAD DE CUIDADOS PROLONGADOS CALLE ARAGÓN, Nº 17 - LEGANÉS (MADRID)	
PLANO:	ESCALA: S/E
SITUACIÓN FINAL	Nº PLANO: <b>P-02</b>
INGENIERO TÉCNICO INDUSTRIAL	
 <b>DIEGO GARCÍA HERNÁN</b>	

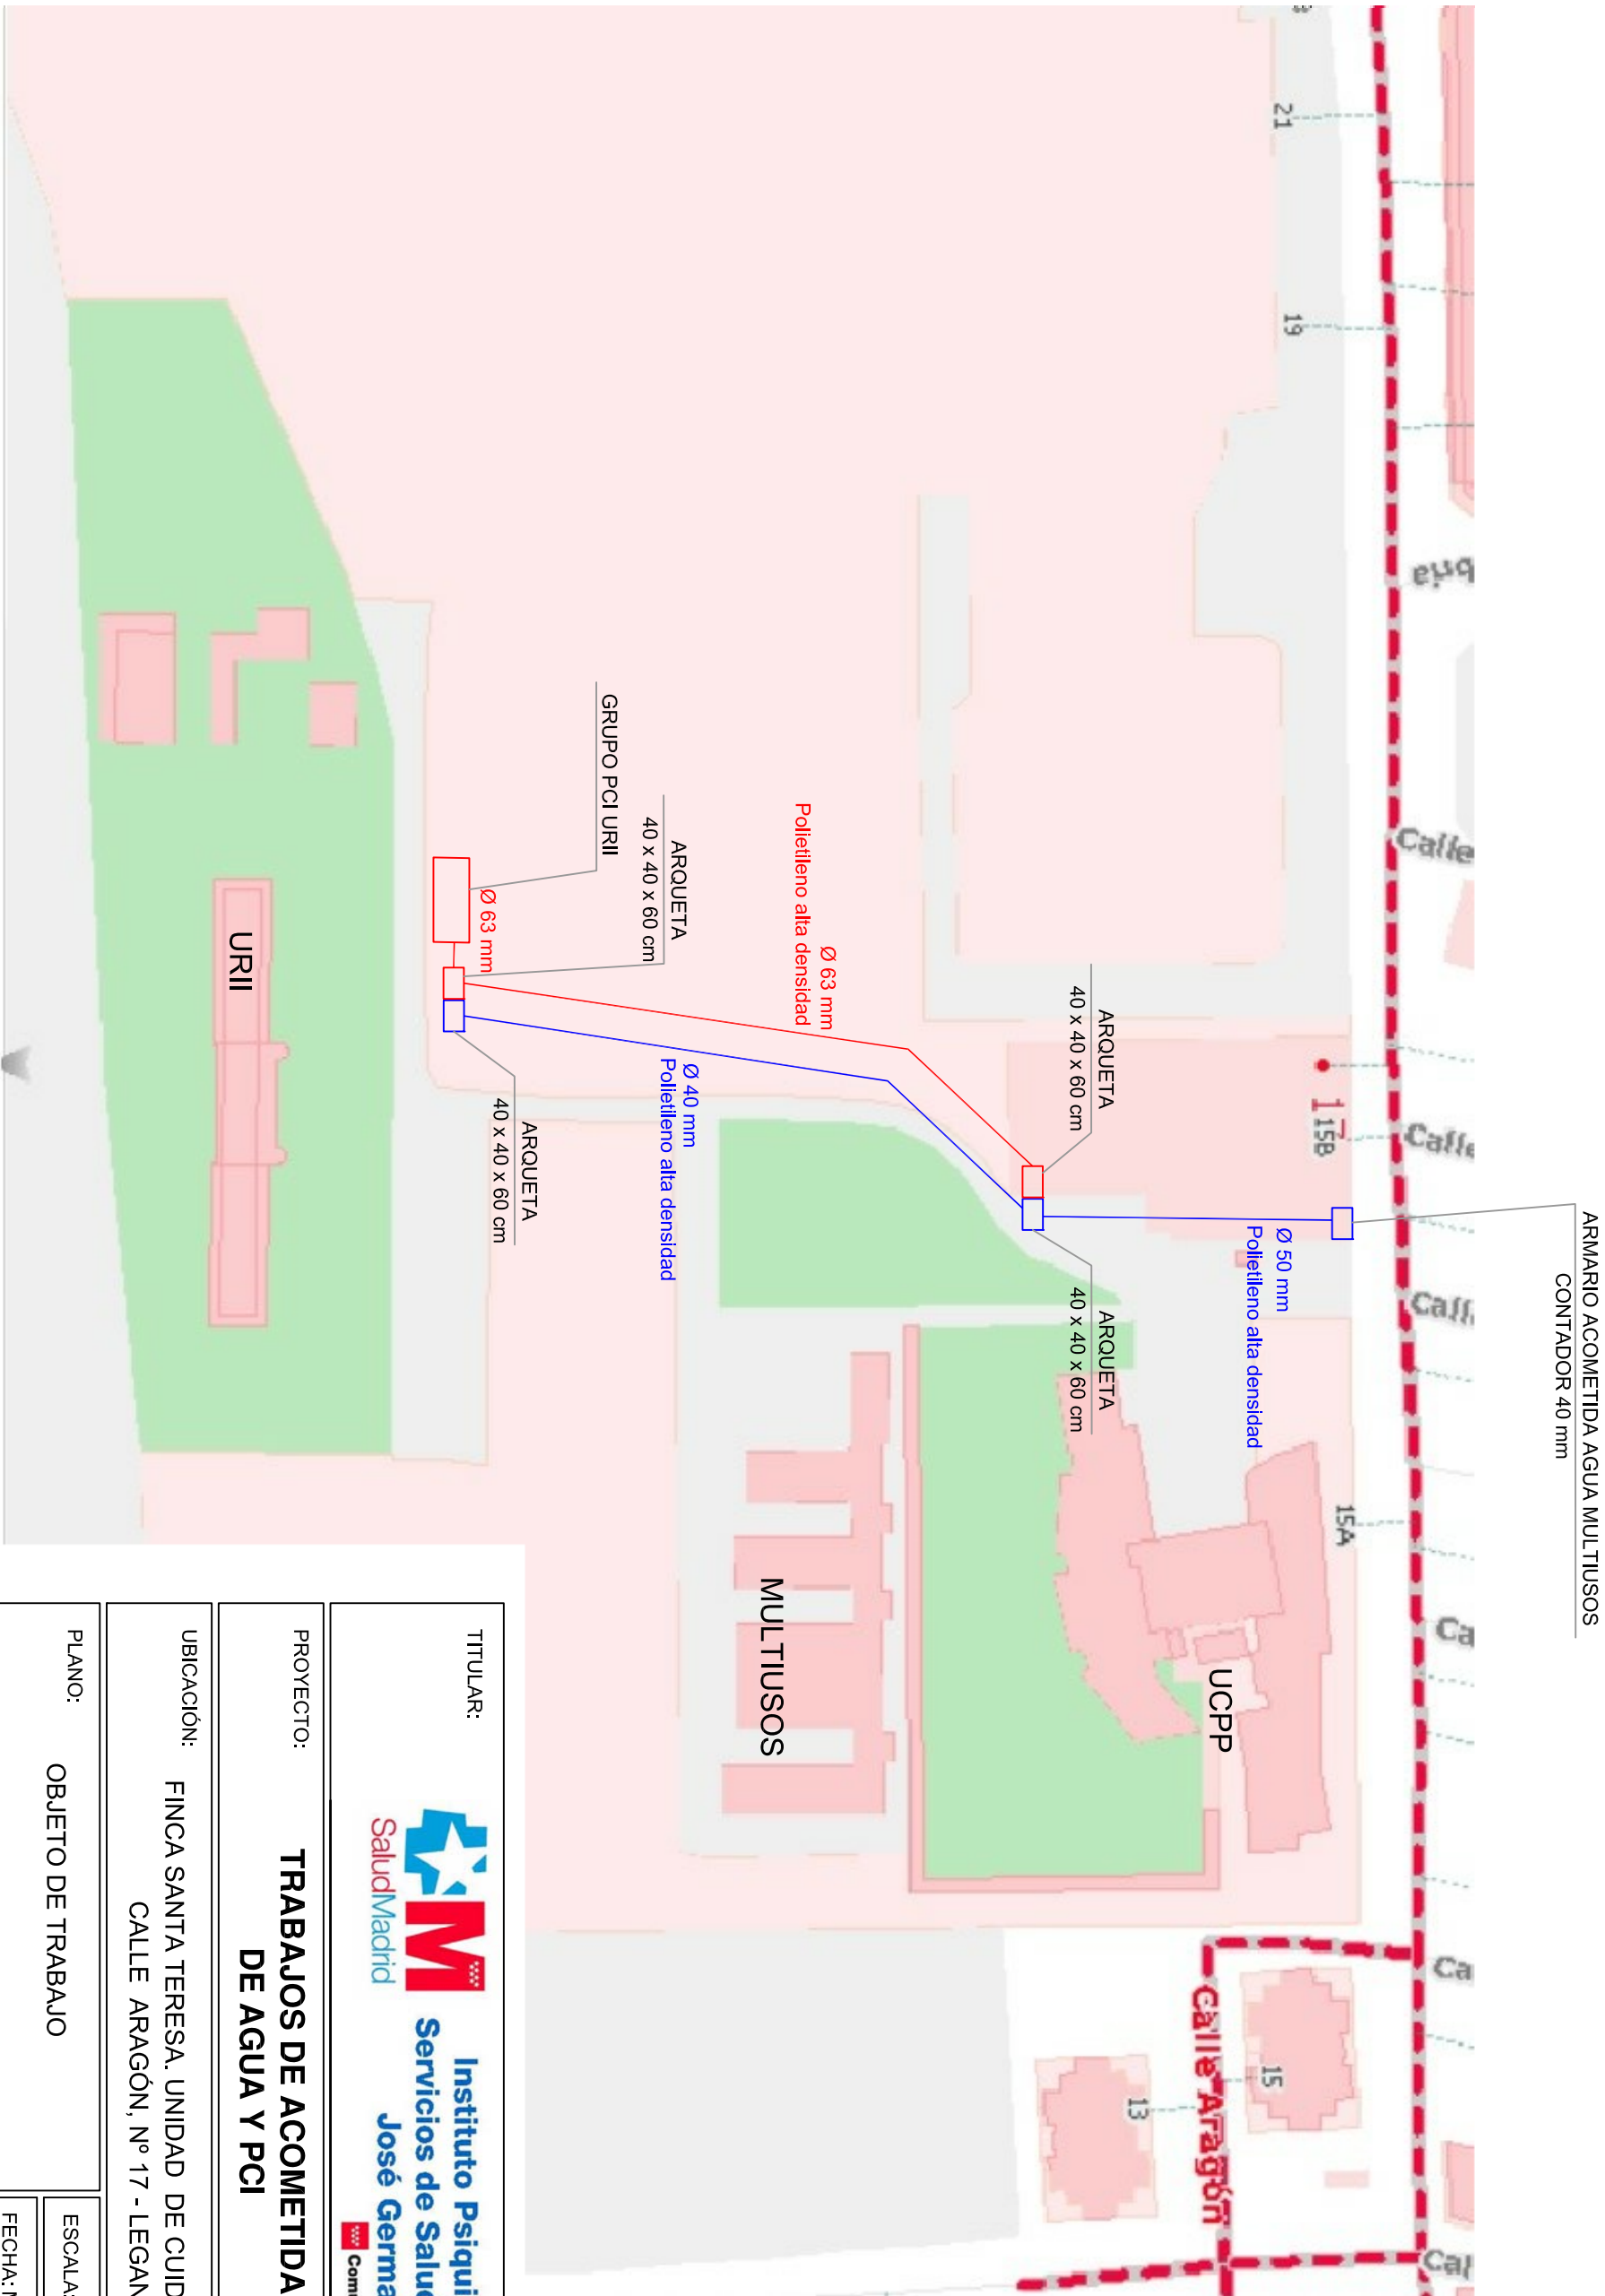


**eDISON**  
INGENIERIA  
Avd. Labradores, 22 - 28760 Tres Cantos (MADRID)  
edison@edisoningenieria.com  
TELF/FAX: 918060163



OBJETO DE TRABAJO

TITULAR:	
 Instituto Psiquiátrico Servicios de Salud Mental José Germain Comunidad de Madrid	
PROYECTO:	Nº PROYECTO:
TRABAJOS DE ACOMETIDA DE AGUA Y PCI	2019-028-INST
UBICACIÓN:	
FINCA SANTA TERESA. UNIDAD DE CUIDADOS PROLONGADOS CALLE ARAGÓN, Nº 17 - LEGANÉS (MADRID)	
PLANO:	Nº PLANO:
OBJETO DE TRABAJO	P-03
INGENIERO TÉCNICO INDUSTRIAL	
 DIEGO GARCÍA HERNÁN	



INGENIERIA  
Avd. Labradores, 22 - 28760 Tres Cantos (MADRID)  
edison@edisoningenieria.com  
TELF/FAX: 918060163