GRUPO NUEVO 2.200 KVA

G3

4P ABB3200A

GRUPO 1.000 KVA

G2

4P NS1600A

GRUPO 800 KVA

G1

4P NS1250A

LG - 4x(9x240mm²) 0,6/1kV RZ1K (AS+)

4x(3x240mm²)+1x50 TT. 0,6/1kV RZ1K

4x(3x185mm²)+1x50 TT. 0,6/1kV RZ1K

CUADRO CONMUTACION

EMBARRADO 3200A

SALIDA URGENCIAS

4x1.000A

4P NS1600N Micrologic 2.0

OF1 OF2 OF3 MCH. MX1 XF PF

4P NS1600N Micrologic 2.0

MX1 XF PF OF1 OF2 OF3 MCH.

4P NS1250N Micrologic 2.0

OF1 OF2 OF3 MCH. MX1 XF PF

4P NS1250N Micrologic 2.0

MX1 XF PF OF1 OF2 OF3 MCH.

EMBARRADO 1600A

4P NS1600A

EMBARRADO 1250A

4P NS1250A

SALIDA CONMUTACION 1

SALIDA CONMUTACION 2

L3 - 4x(3x240mm²) 0,6/1kV RZ1K (AS+)

L1 - 4x(4x240mm²) 0,6/1kV RZ1K (AS+)

L2 - 4x(4x240mm²) 0,6/1kV RZ1K (AS+)

TRAFO 5 1000 kVA

NS1000N 4x1.000A 50 kA

NS1000N 4x1.000A 50 kA

NS1000N 4x1.000A 50 kA

NSX250F 4x250A 36 kA

SELECTIVO RH99M

A EDIFICIO URGENCIAS EXISTENTE

CUADRO CONMUTACION URGENCIAS

C.G.B.T. EXISTENTE

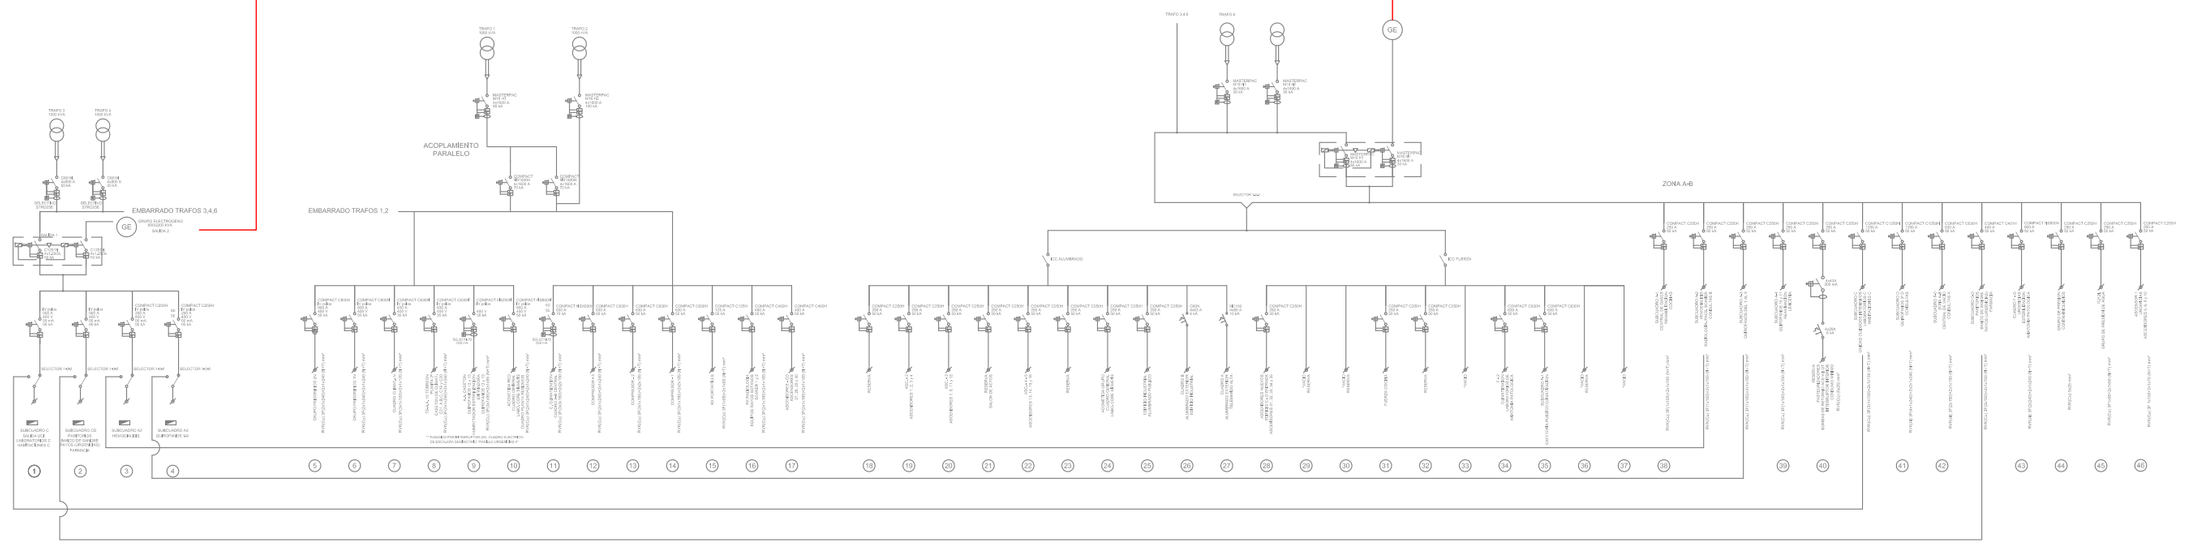

SIMBOLOGIA

ICC
INTERRUPTOR DE CORTE EN CARGA

INTERRUPTOR MAGNETOTERMICO + RELE DIFERENCIAL

INTERRUPTOR AUTOMATICO MAGNETOTERMICO CAJA MOLDEADA

INTERRUPTOR AUTOMATICO MAGNETOTERMICO

INTERRUPTOR DIFERENCIAL

CONTACTOR

CONTACTOR

4			PROYECTADO:	PROYECTO: HOSPITAL UNIVERSITARIO PRINCIPE DE ASTURIAS CARRETERA ALCALÁ - MECO S/Nº Madrid	PLANO nº 03
3			DIBUJADO:		
2			FORMATO: A2		FECHA: 23/04/2015
1			ESCALA PLOTTER: 10:1		
REVISION	MODIFICADO	FECHA	ESTADO REFORMADO	PLANO: ESQUEMA UNIFILAR. SOLUCION PROYECTADA	ESCALA: S/E / EDICION: 1