




# TÚNEL CUATRO VIENTOS - JOAQUÍN VILUMBRALES

CUATRO VIENTOS


JOAQUÍN VILUMBRALES

## Corte RTT

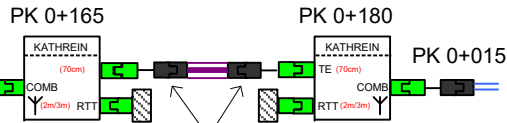


Empalmes  
internos

## Combinador TEBATREN

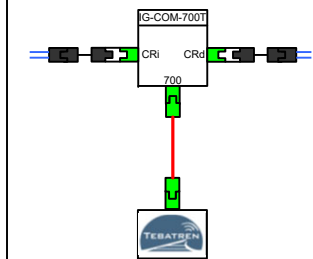


Conectado a los equipos de red  
del CAT de CUATRO VIENTOS

## CAT D10


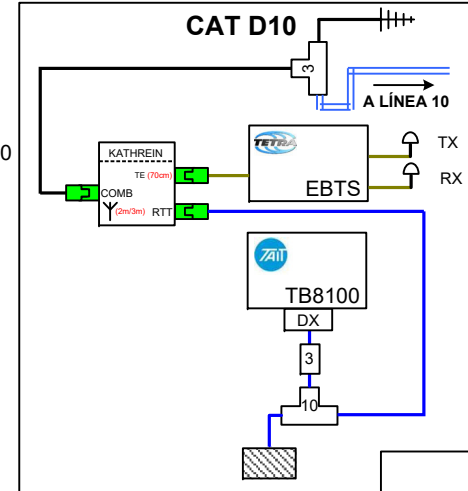


## Amplificador TETRA

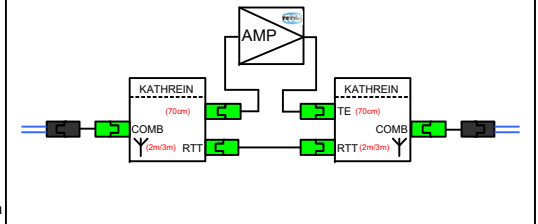

Vía 1

Vía 2

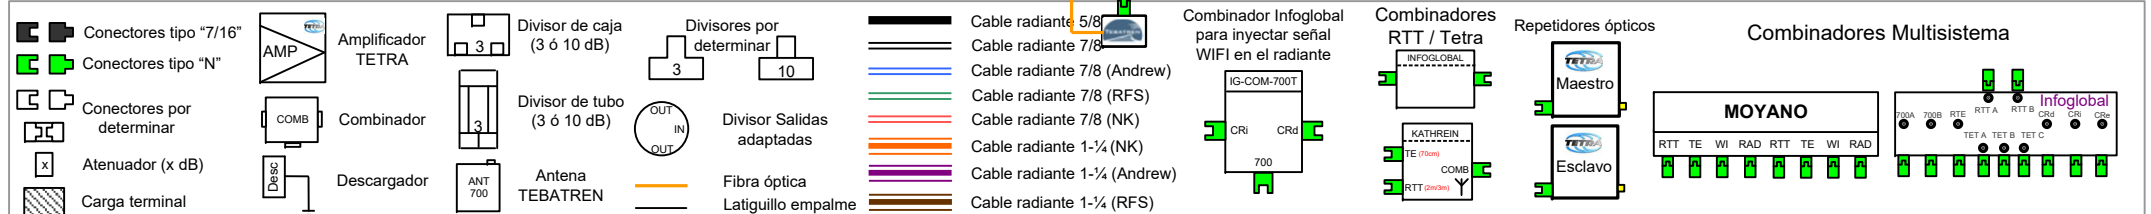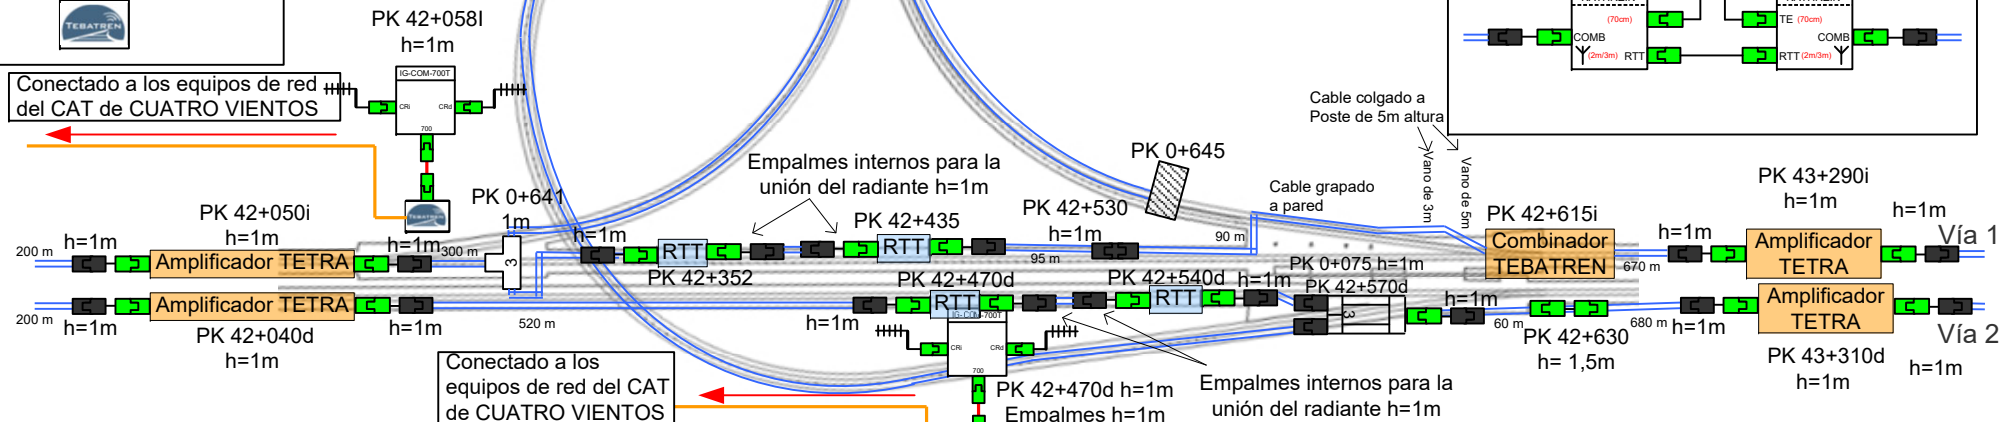

**SERVICIO DE COMUNICACIONES Y MANTENIMIENTO  
DE CENTROS DE CONTROL**

**TÍTULO:** PLANO SISTEMA RADIANTE LÍNEA 10  
**FECHA:** 28/10/2019  
**PLANO N°:** 41

**AUTOR:** Radio  
**UBICACIÓN:**

44+220

JOAQUÍN VILUMBRALES


PK 44+350

CUATRO VIENTOS  
3,190 km

PUERTA DEL SUR  
0,585 km


Vía 1

Vía 1

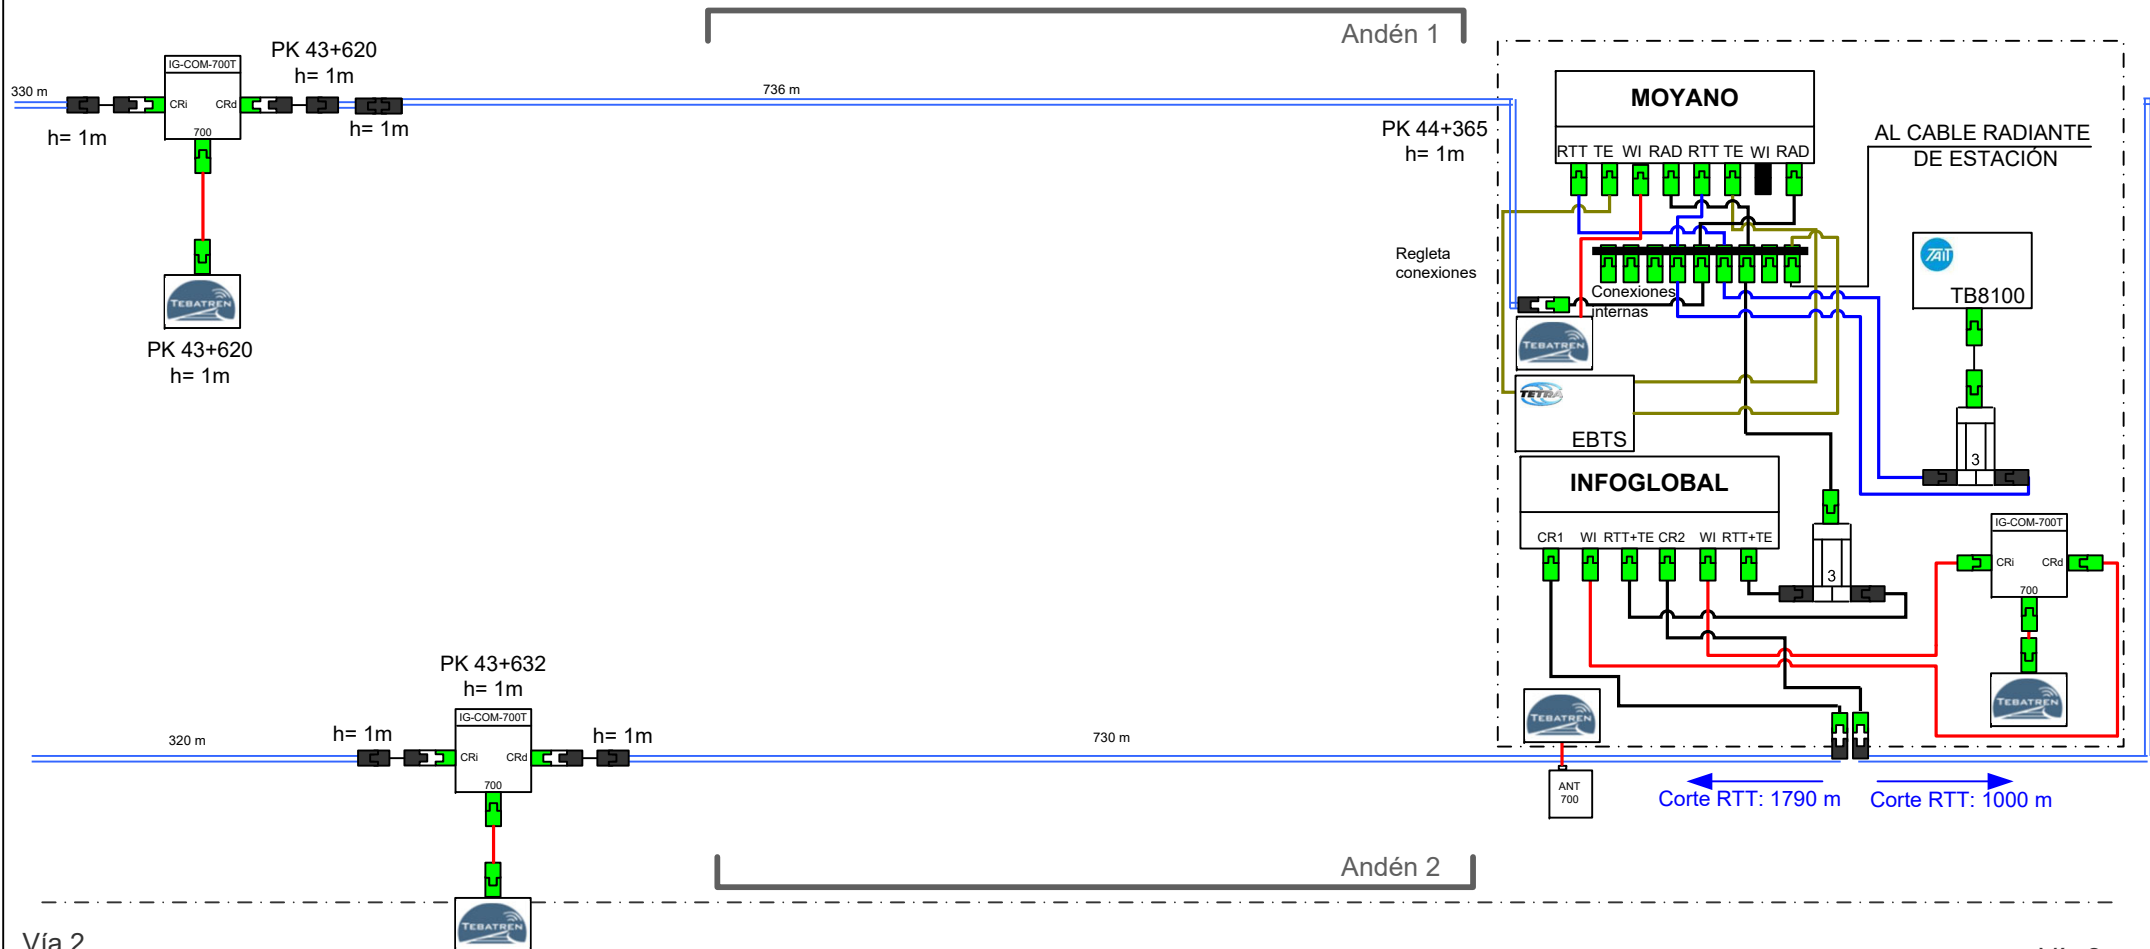

Vía 2

Vía 2

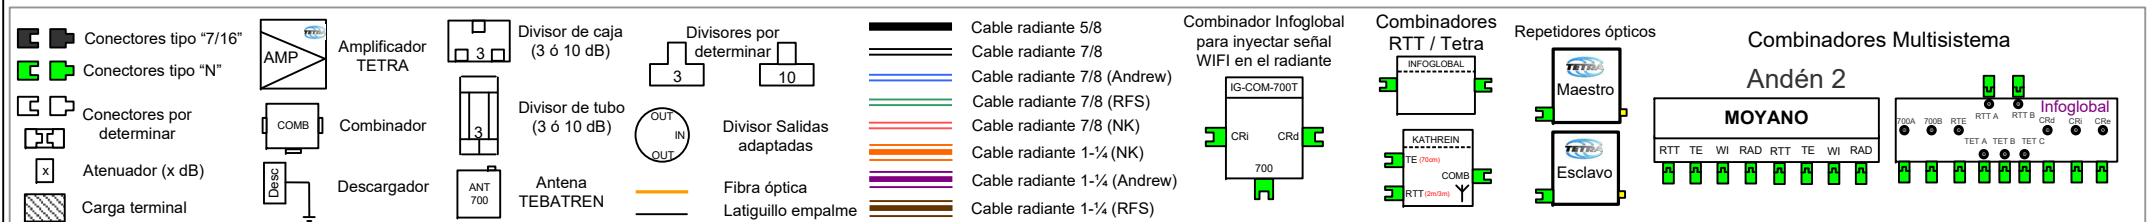

**SERVICIO DE COMUNICACIONES Y MANTENIMIENTO  
DE CENTROS DE CONTROL**

**TÍTULO:** PLANO SISTEMA RADIANTE LÍNEA 10

**FECHA:** 28/10/2019

**PLANO N°:** 42

**AUTOR:** Radio

**UBICACIÓN:**