




ANCLAJES CINTURON DE SEGURIDAD (Seguro de anclaje móvil)

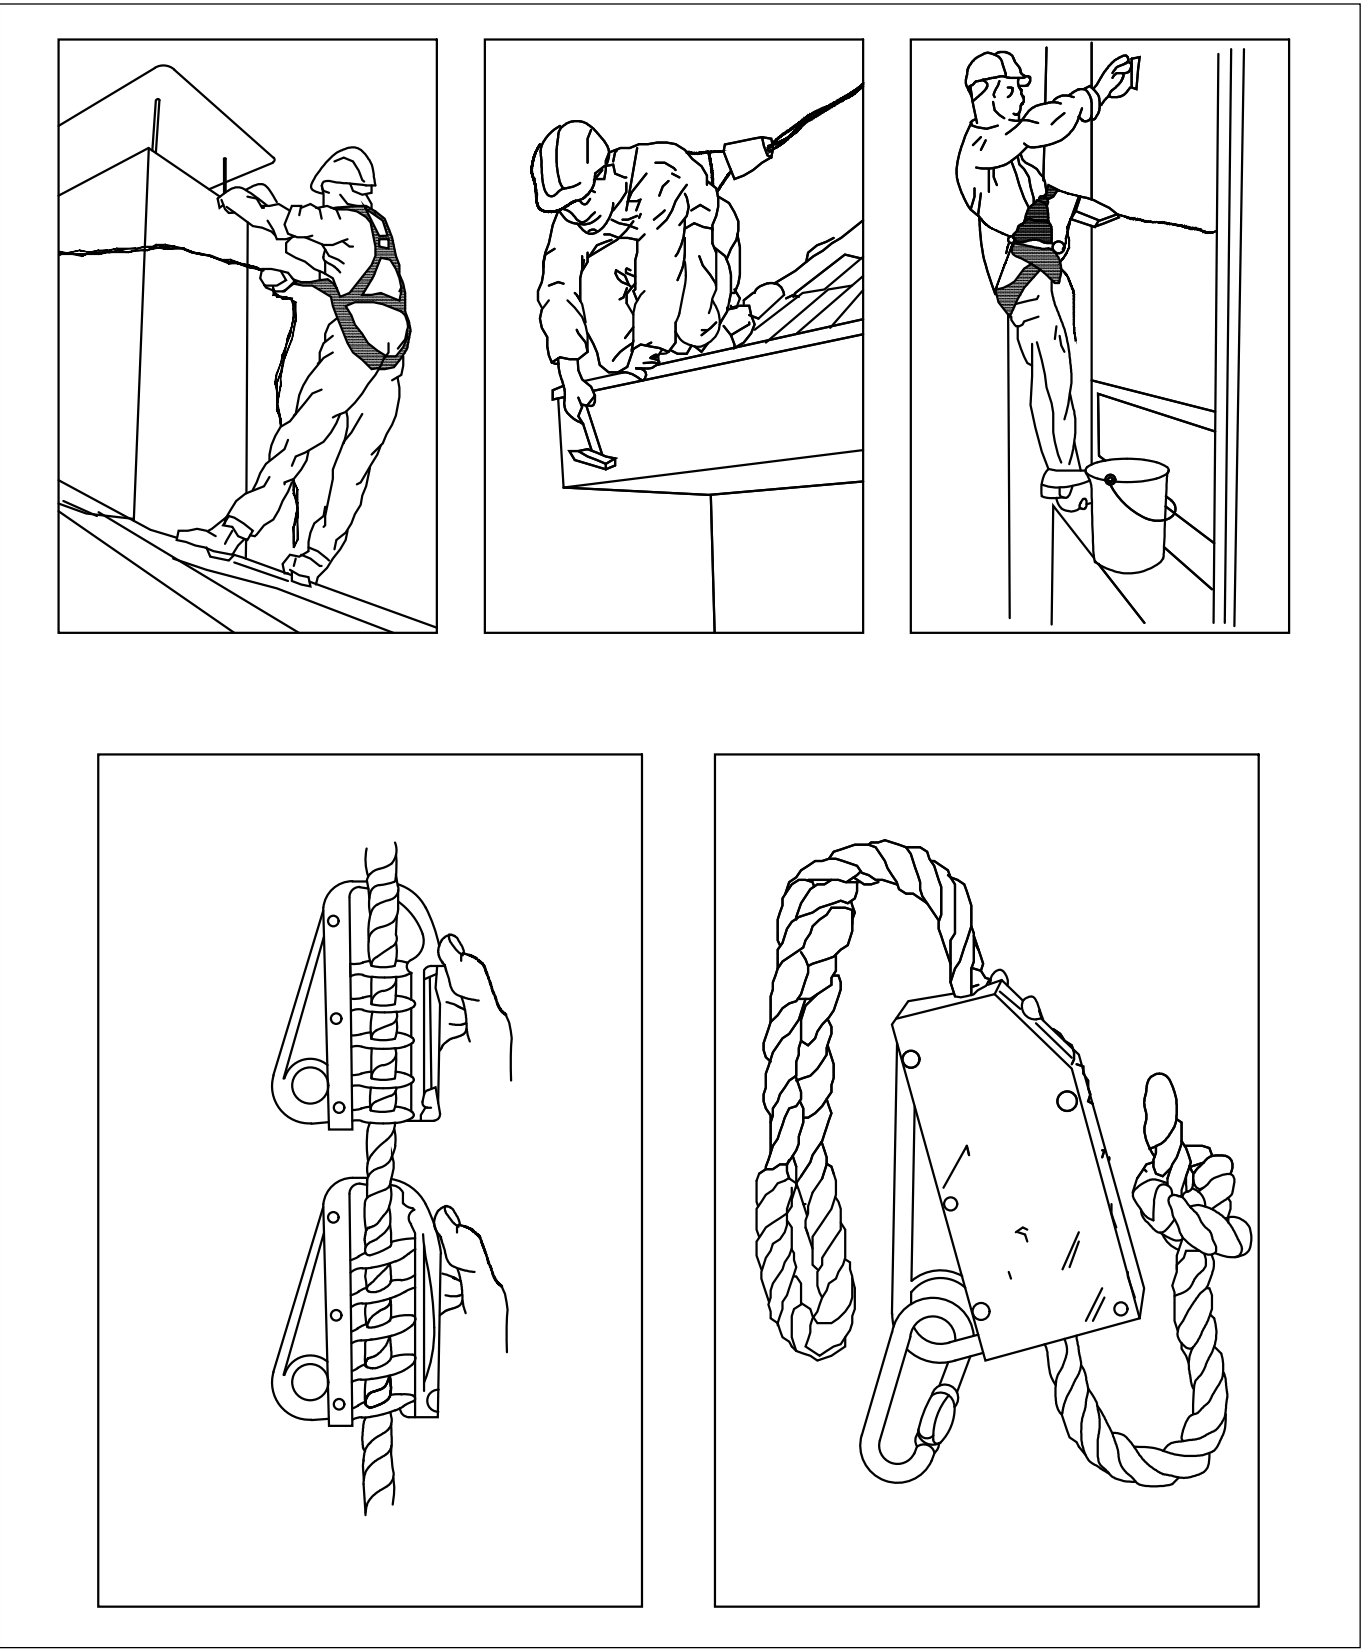


ANCLAJES CINTURON DE SEGURIDAD (Seguro autom. anticaídas)

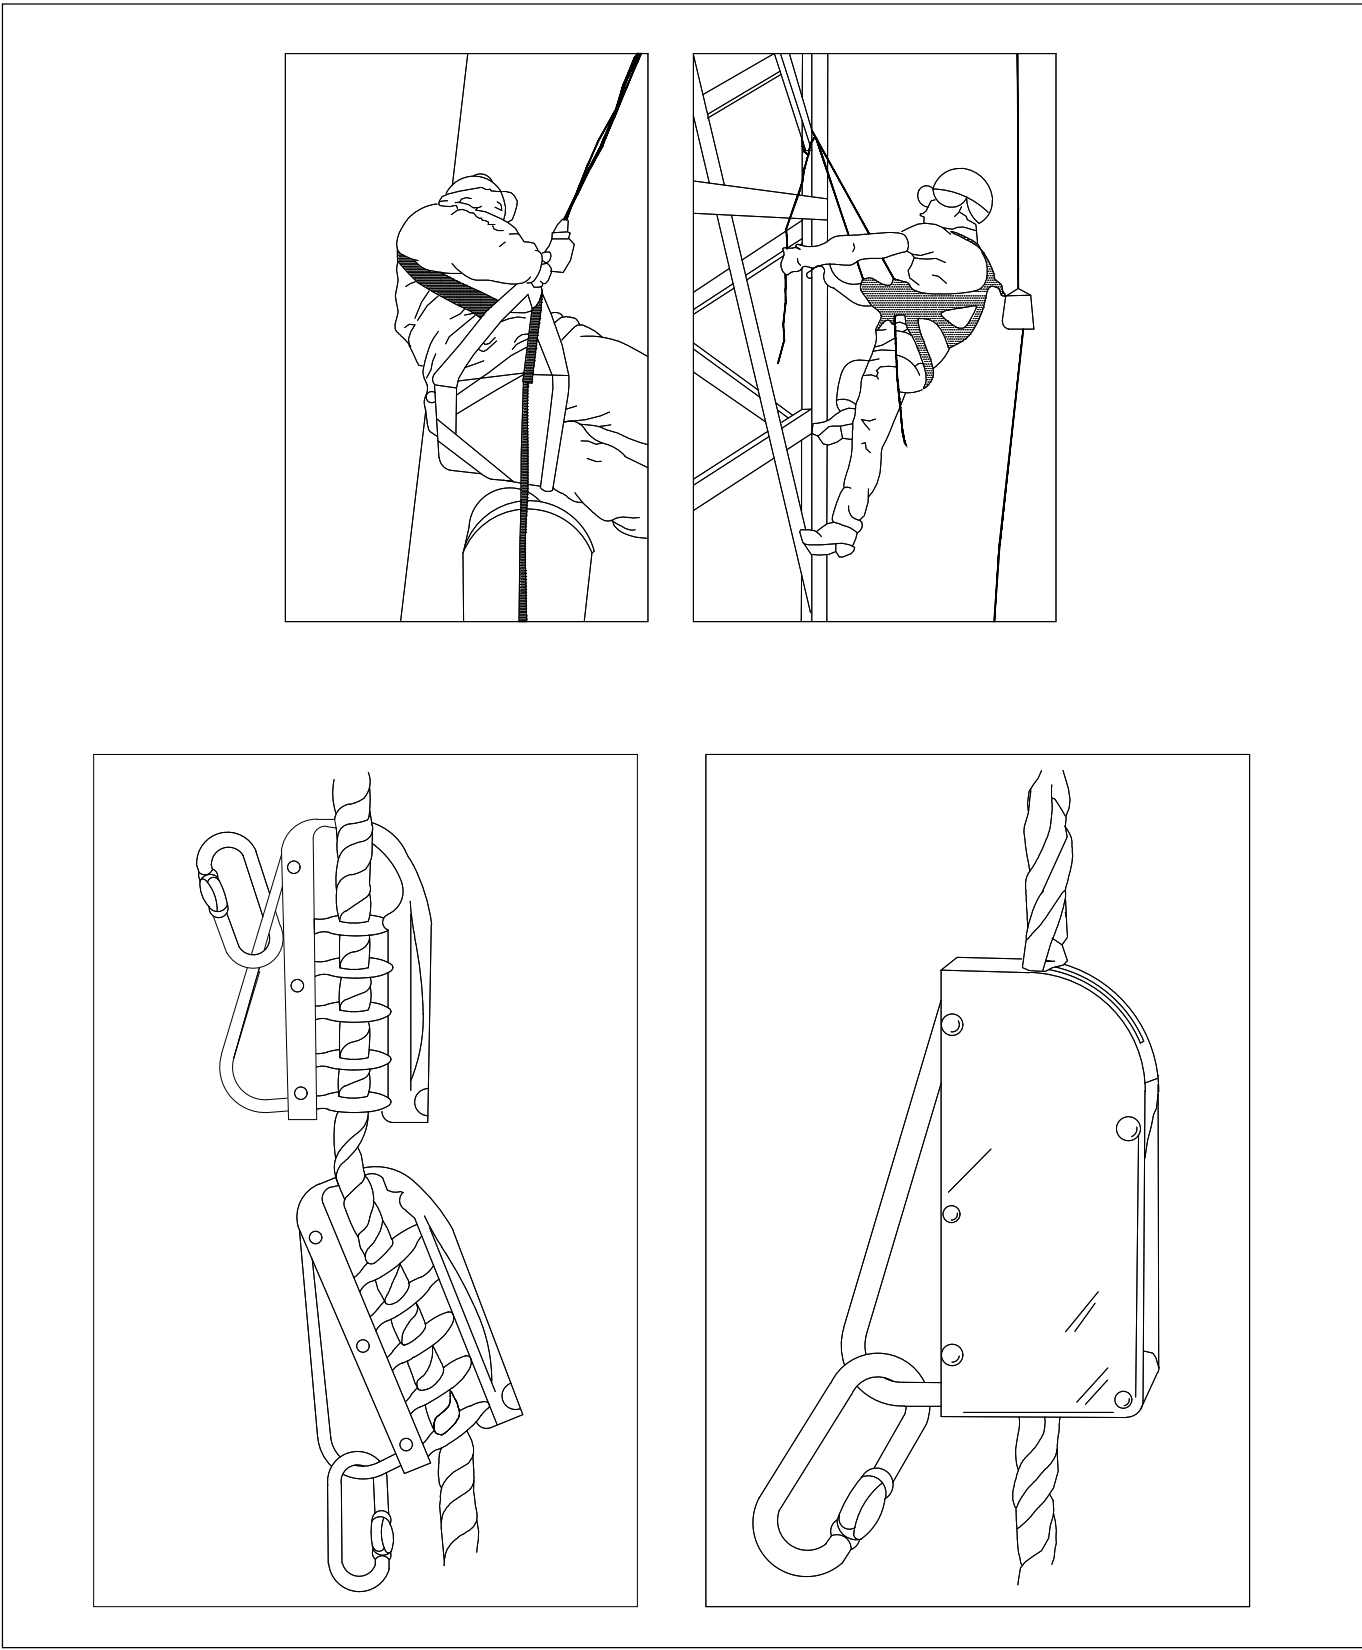


PROTECCIONES INDIVIDUALES (Gafas de seguridad I)

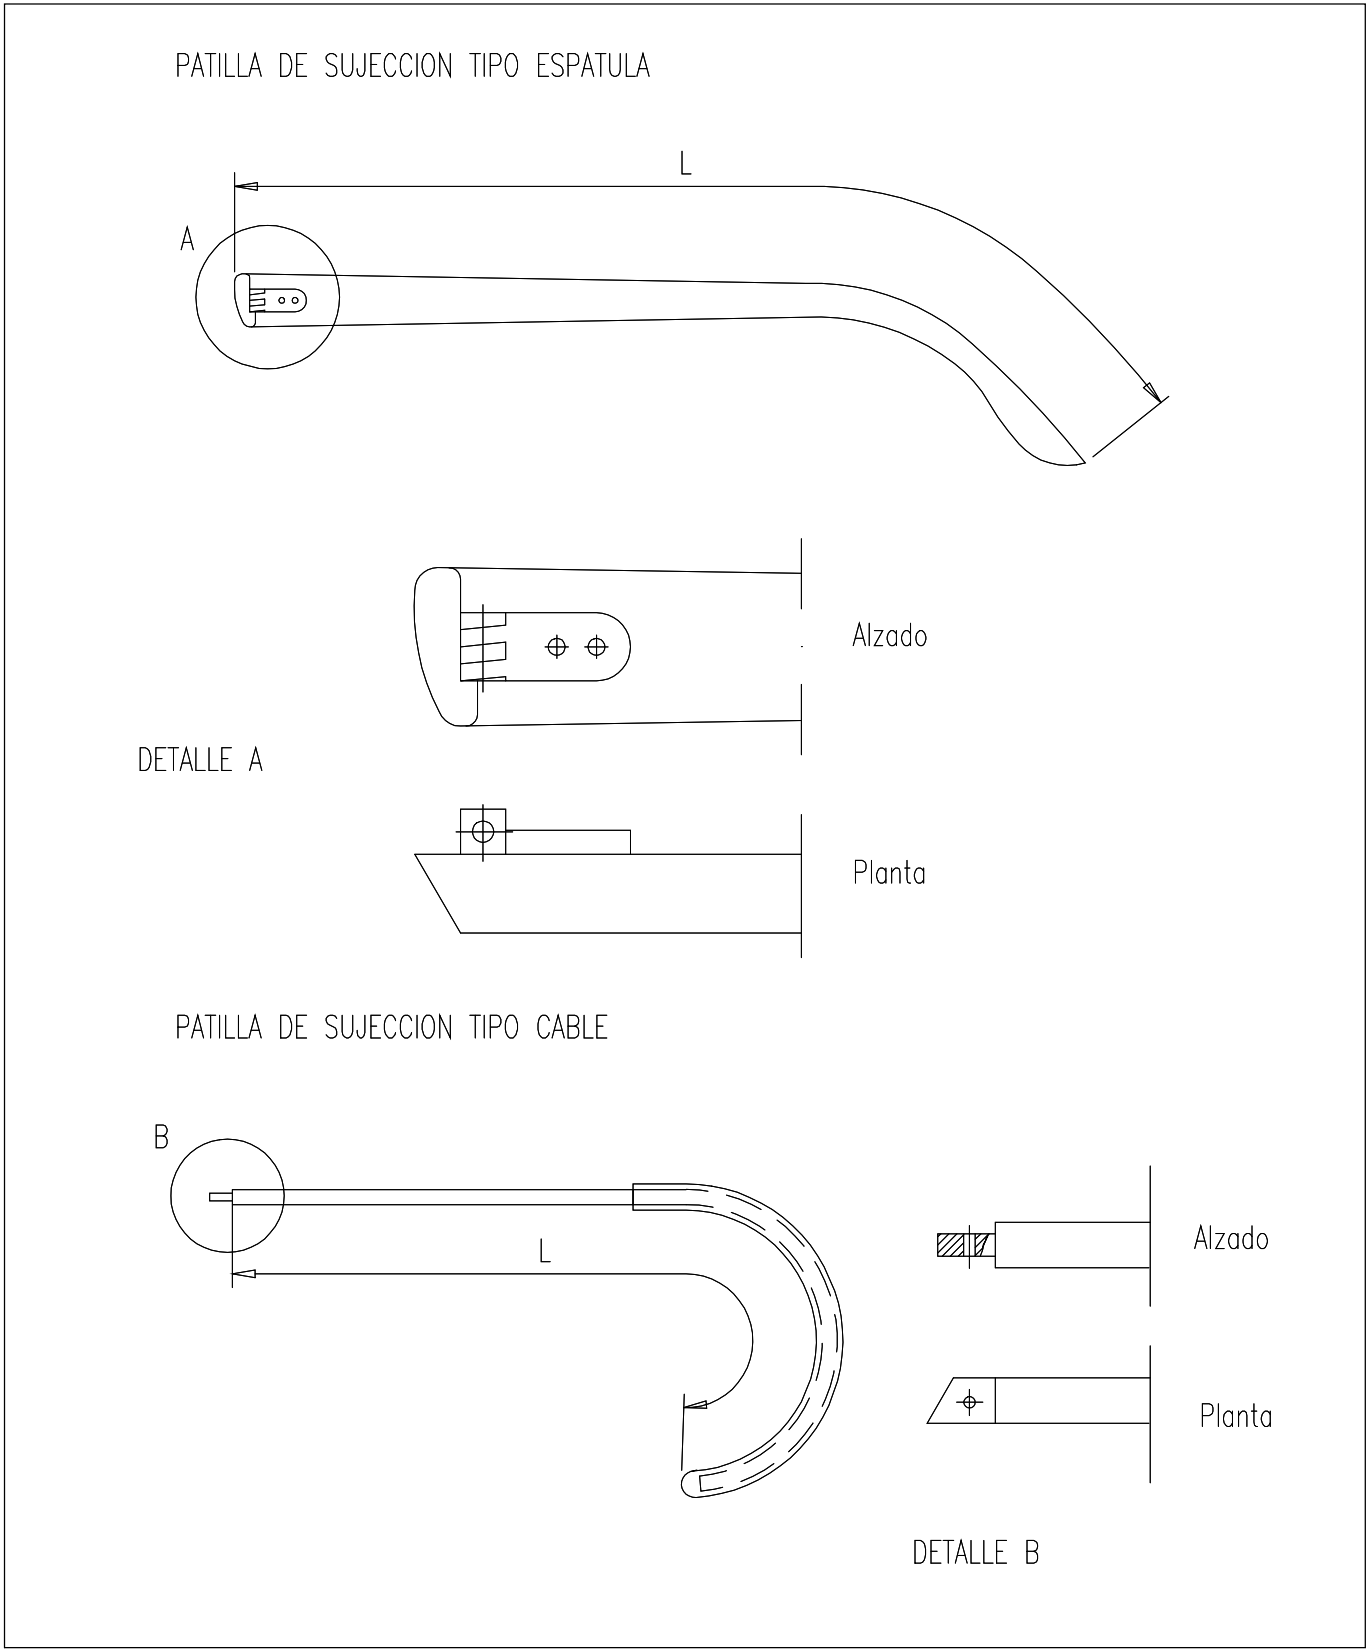


PROTECCIONES INDIVIDUALES (Gafas de seguridad II)

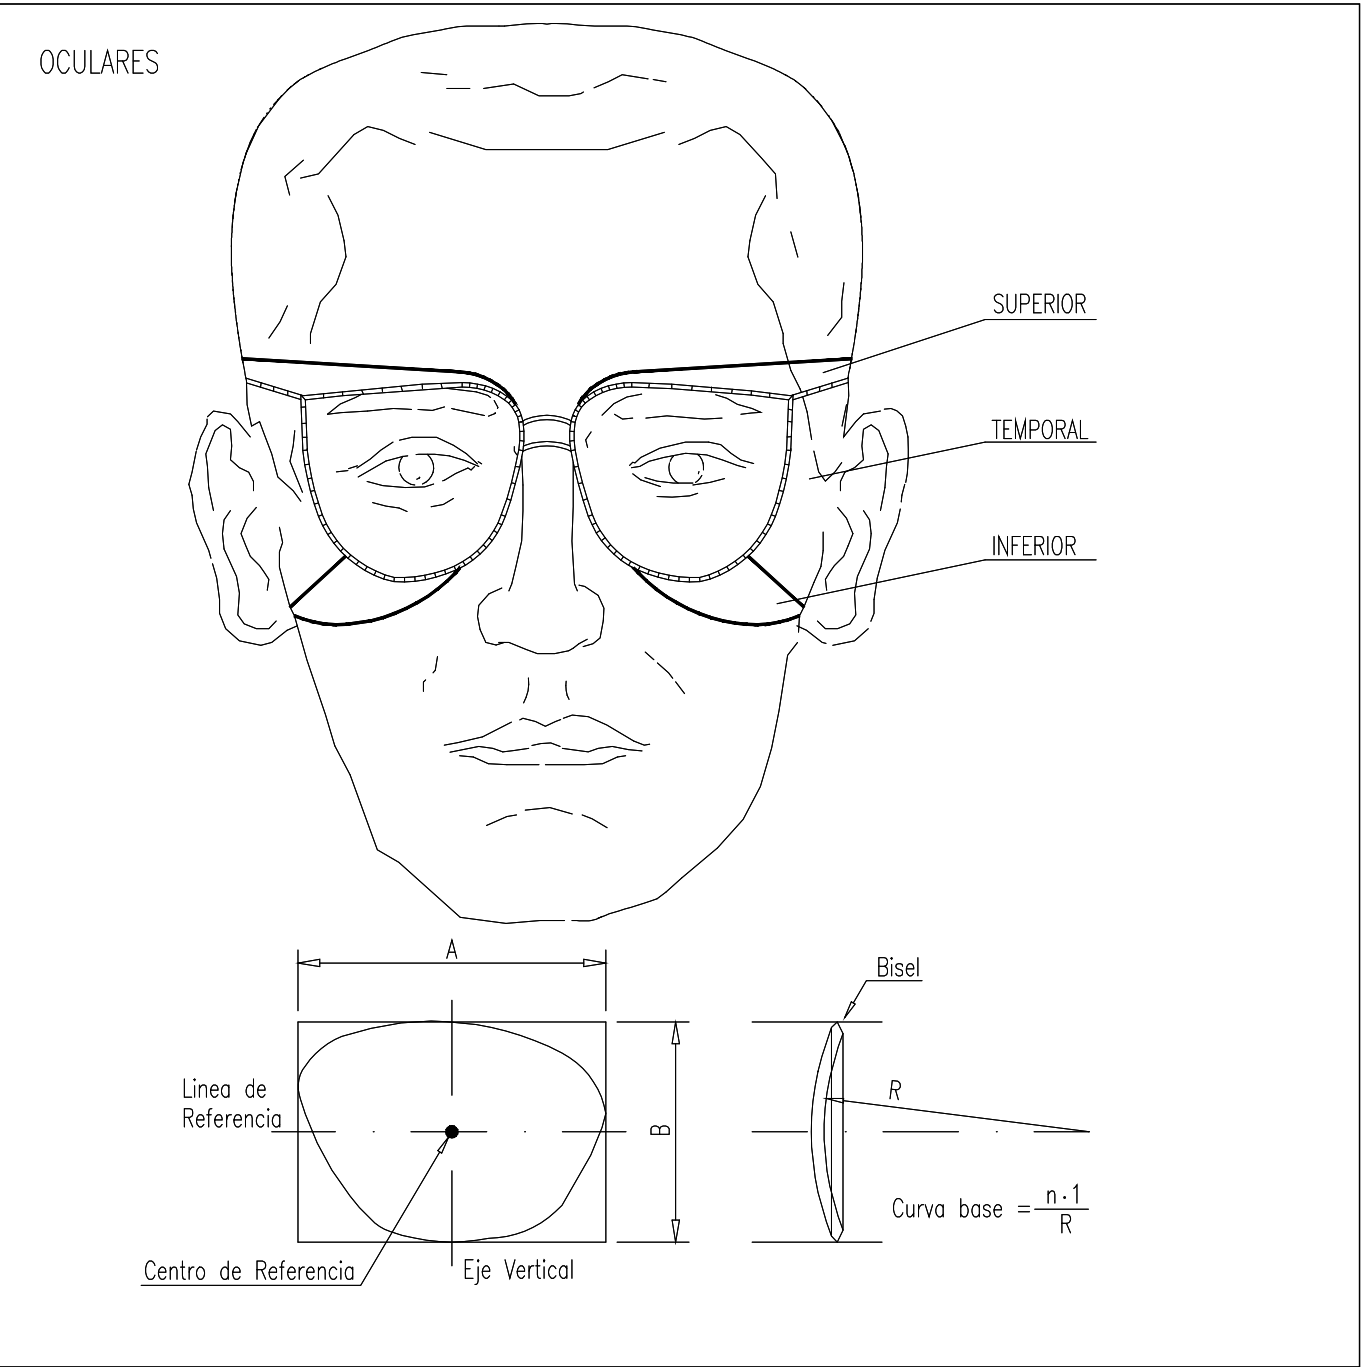


PROTECCIONES INDIVIDUALES (CASCO DE SEGURIDAD)

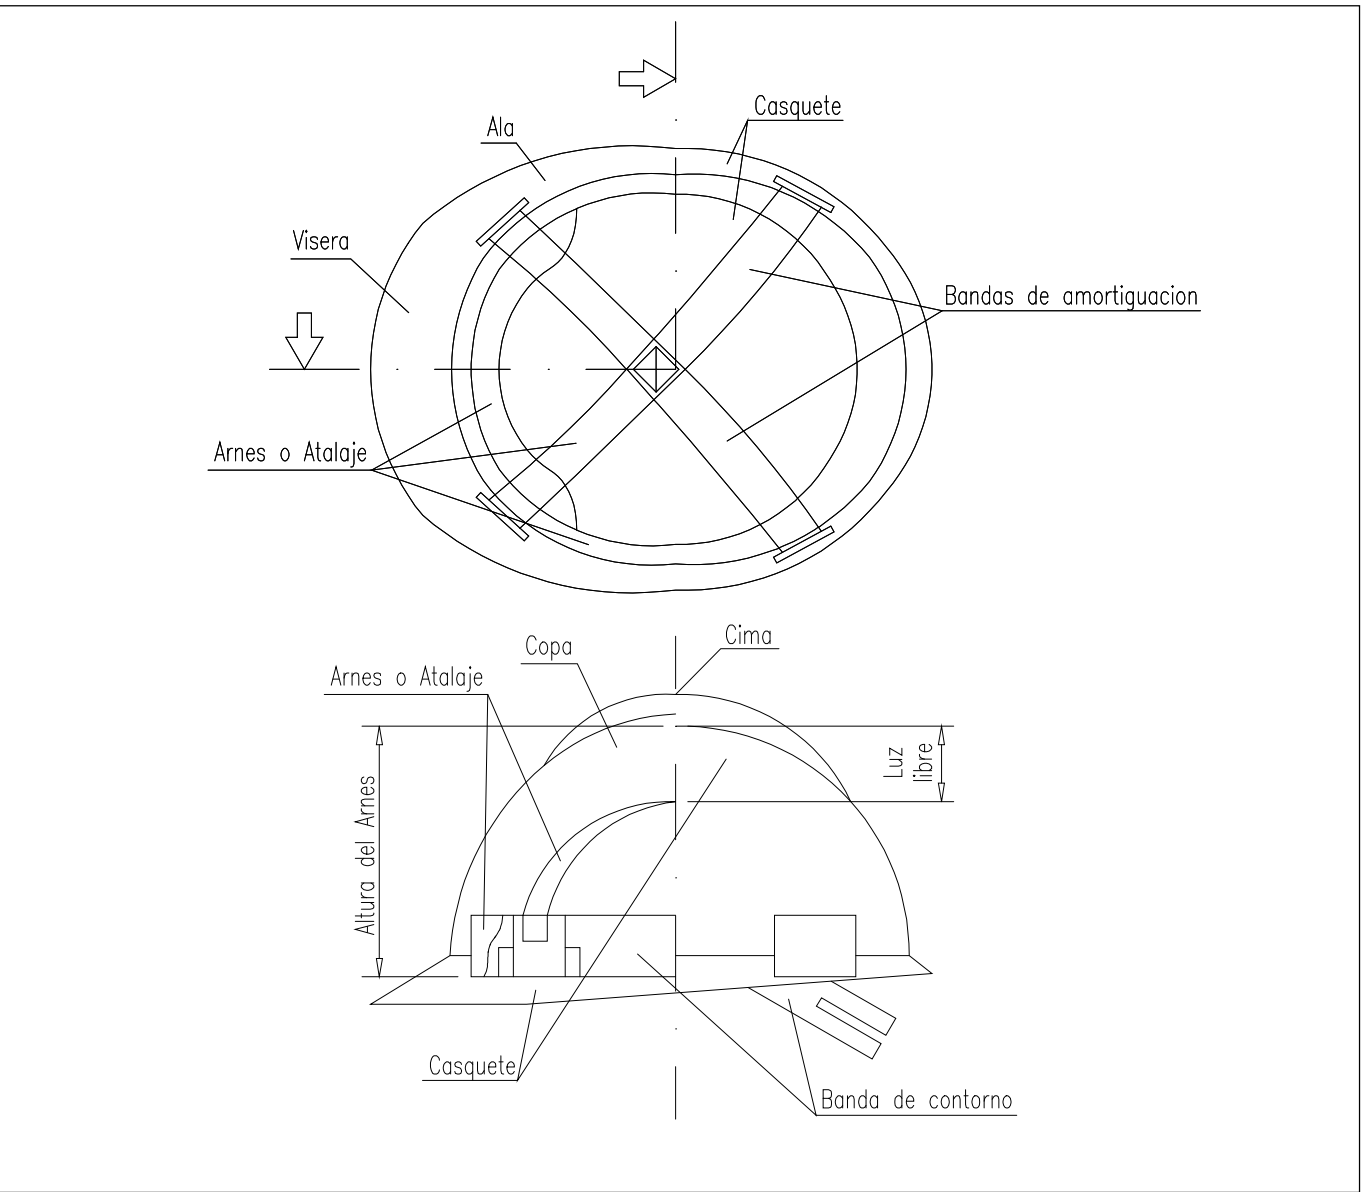


FORMAS QUE PUEDEN SER UTILIZADAS EN ESLINGAS Y ESTROBOS:

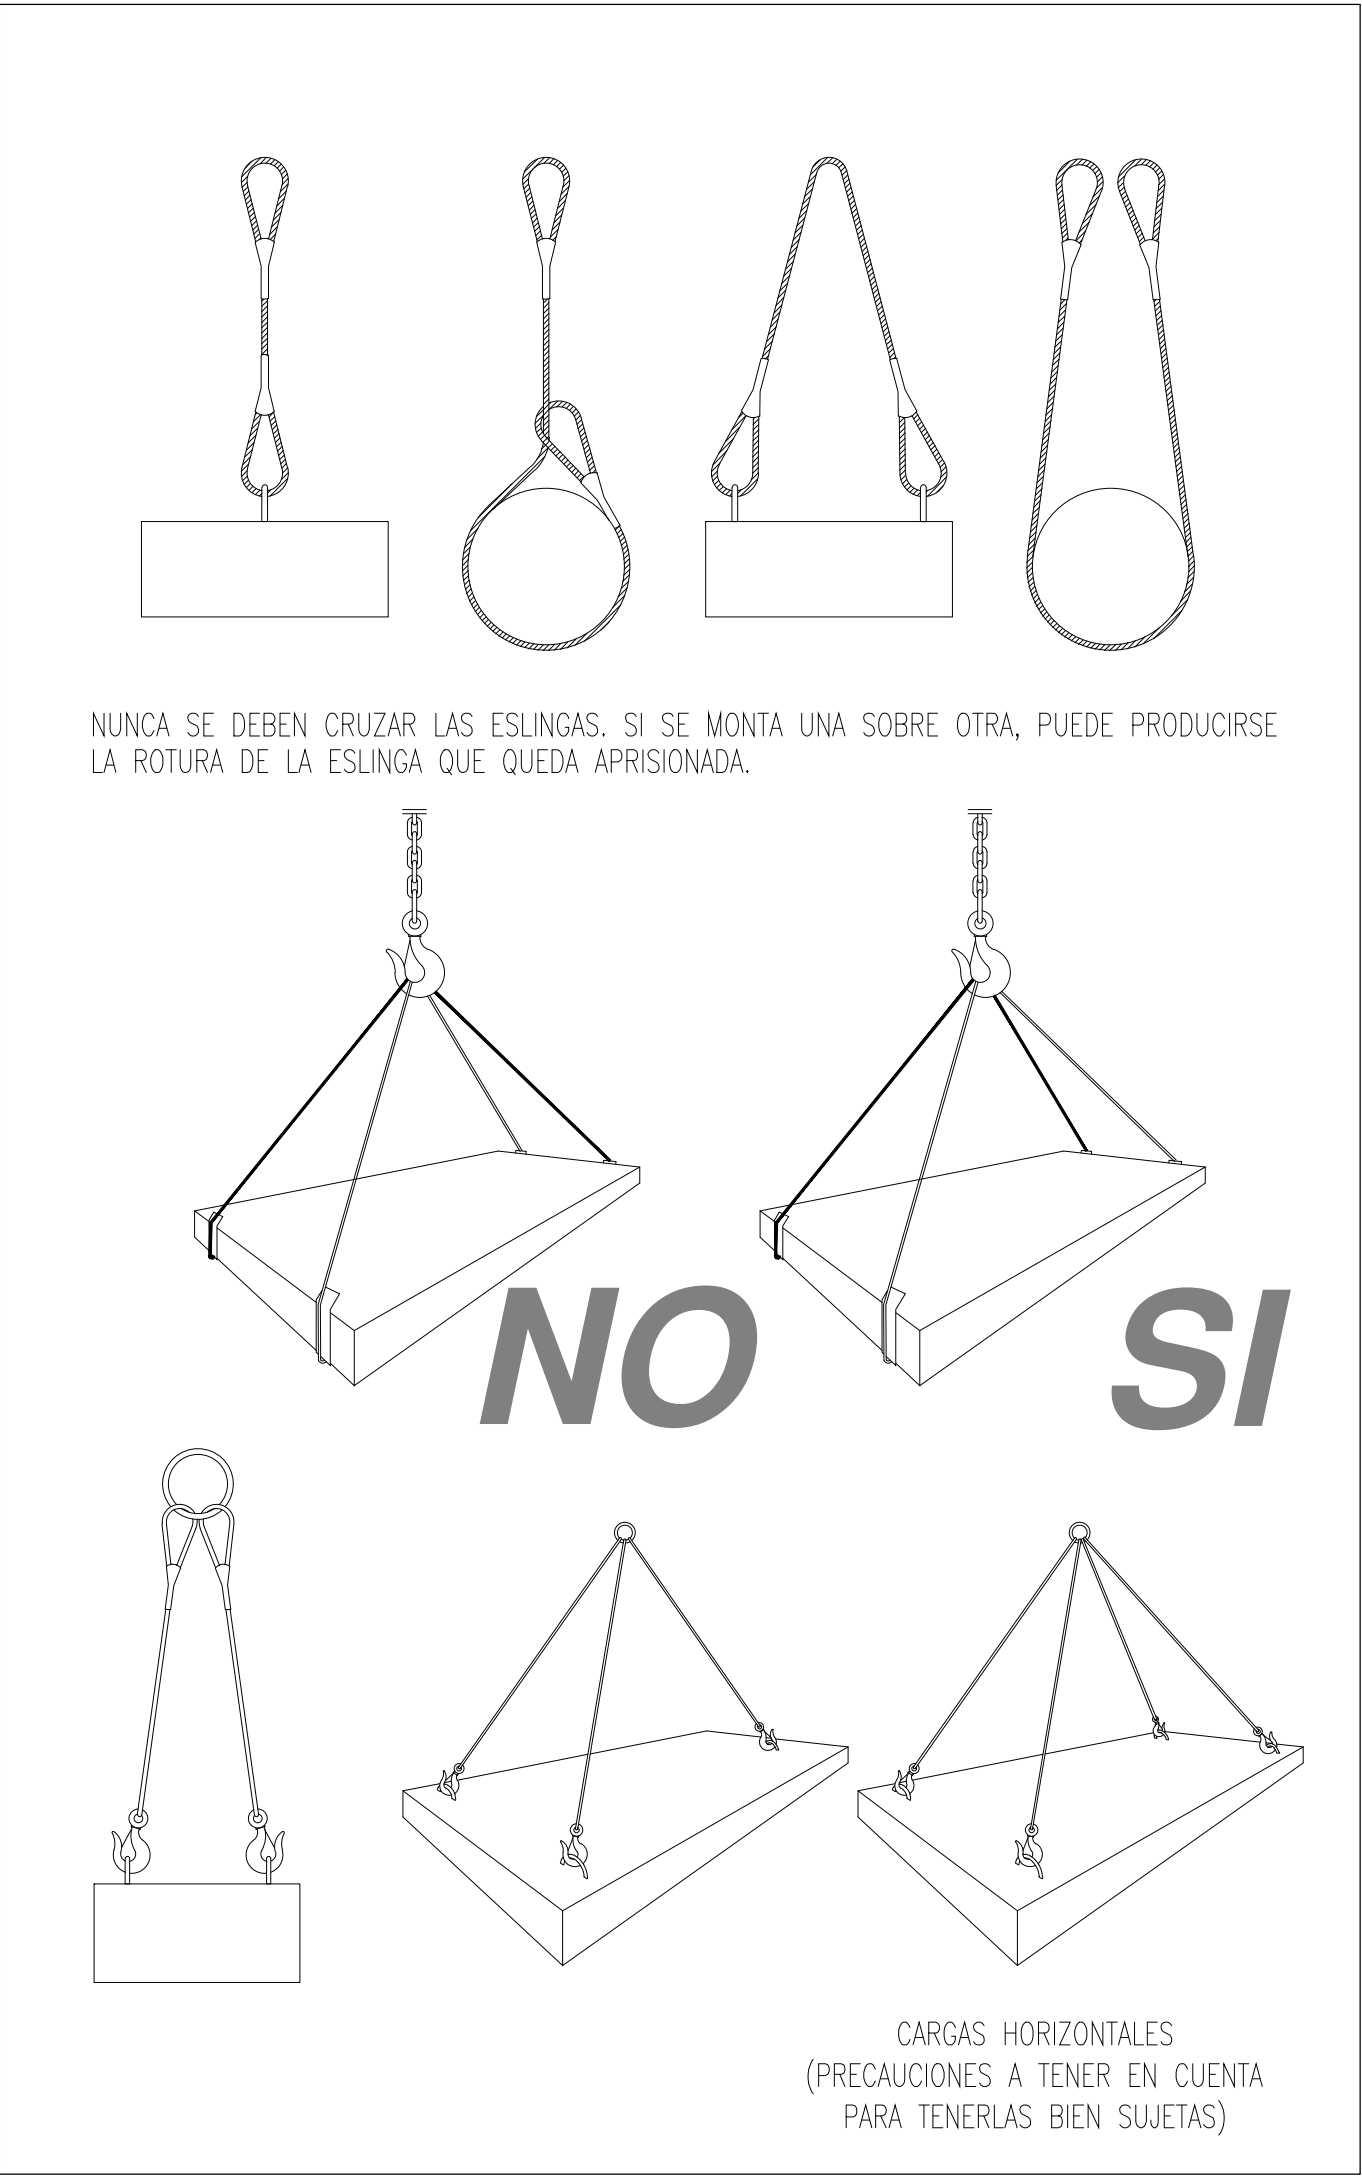

SEÑALES PARA MANEJO DE GRUA

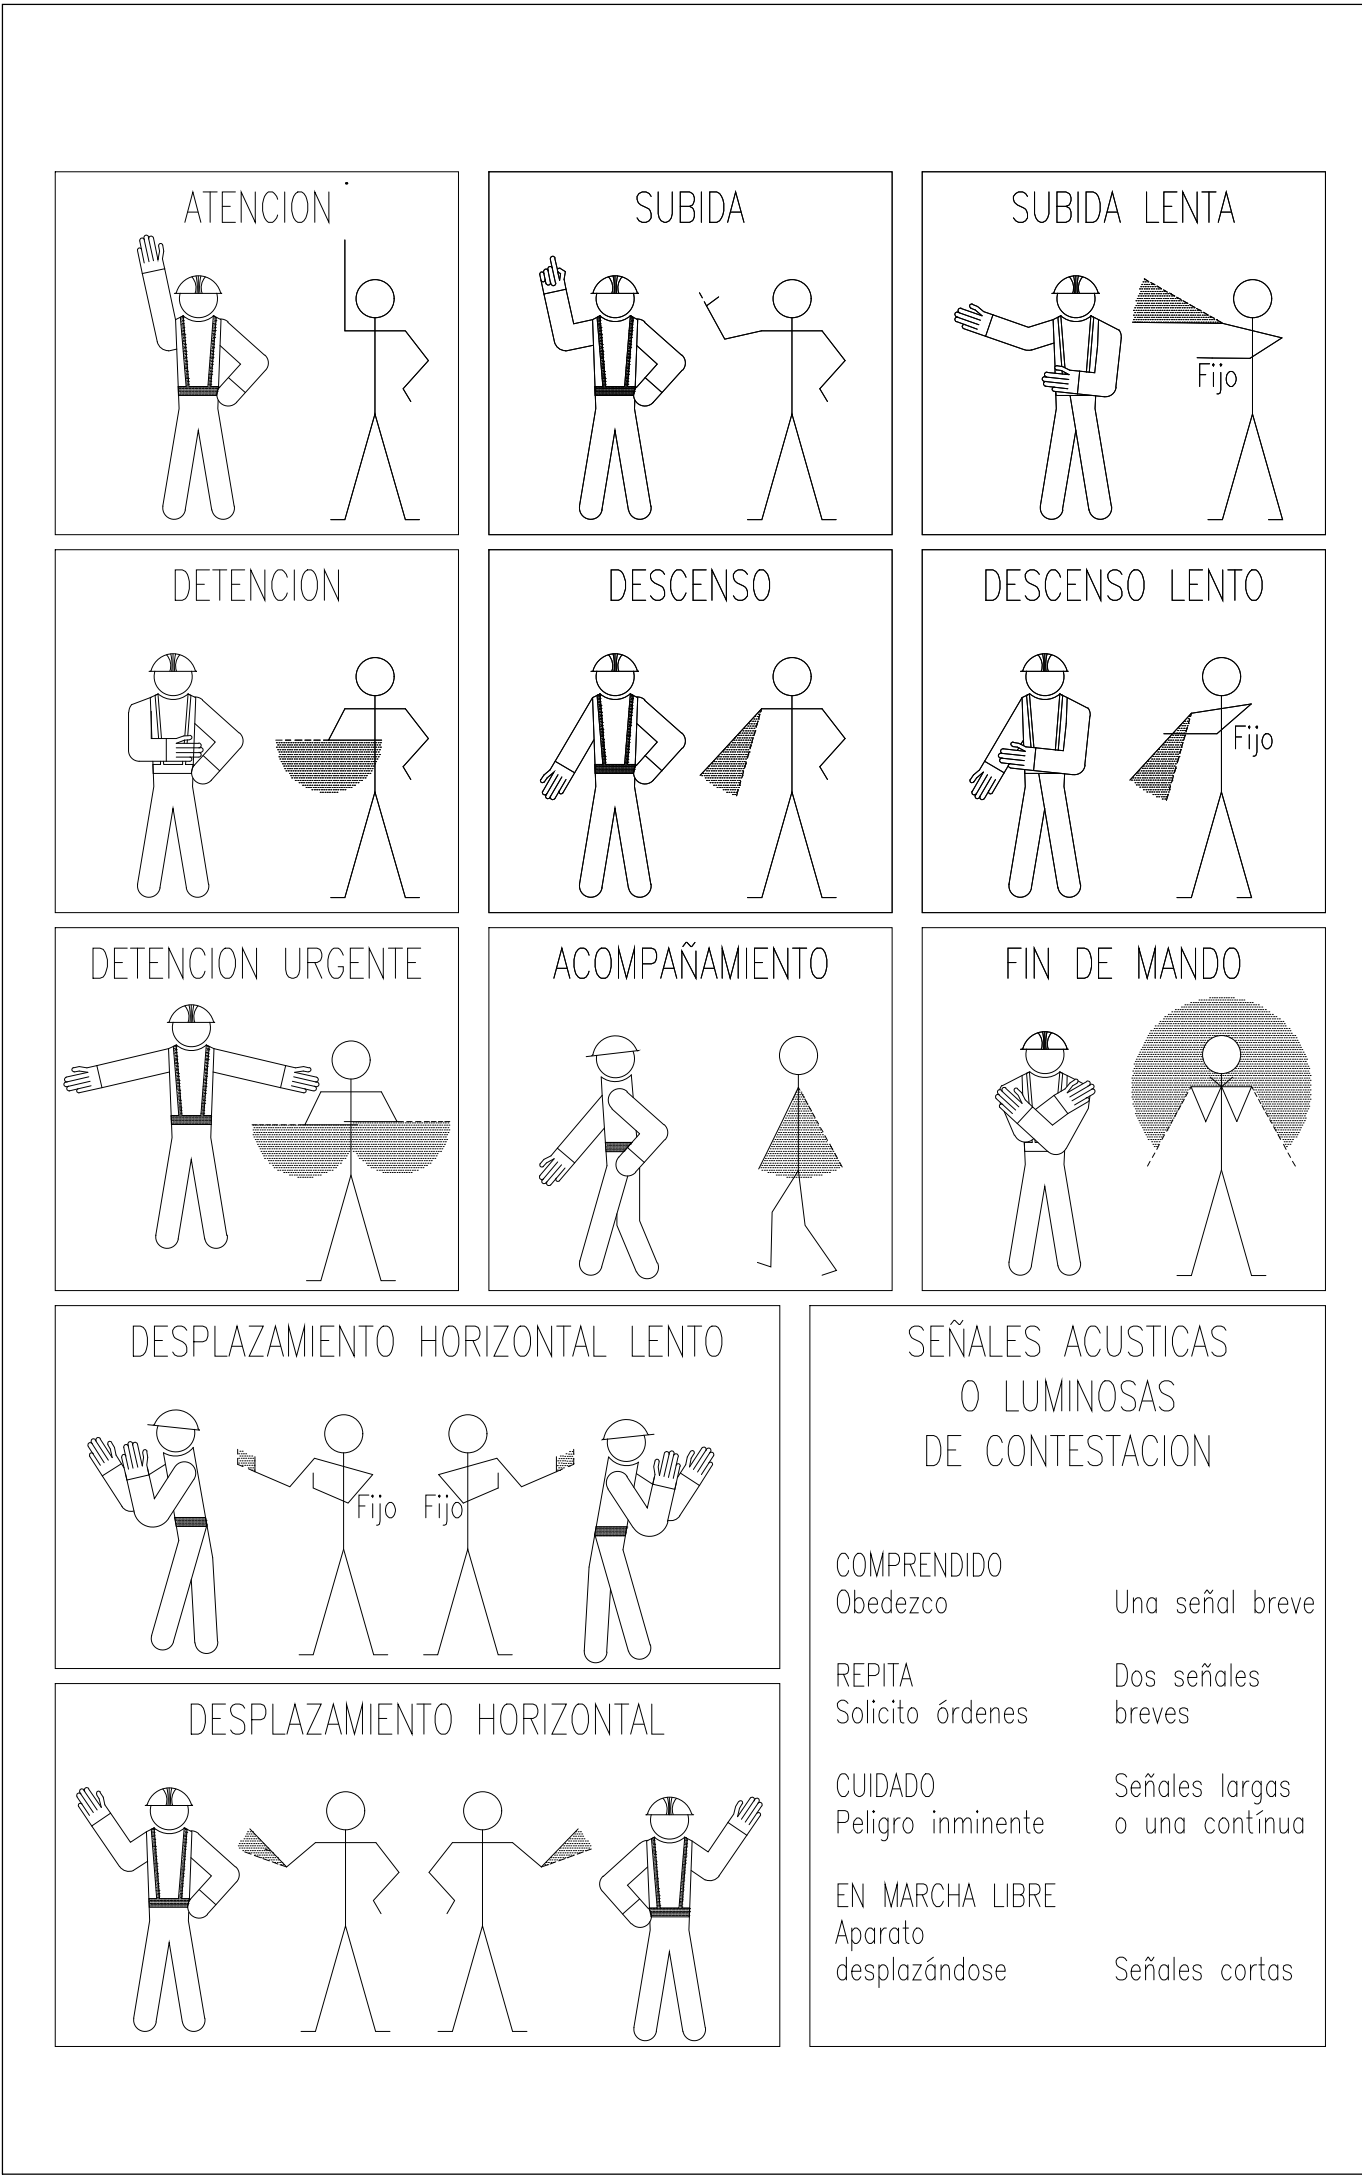

VERTIDO DE ESCOMBROS

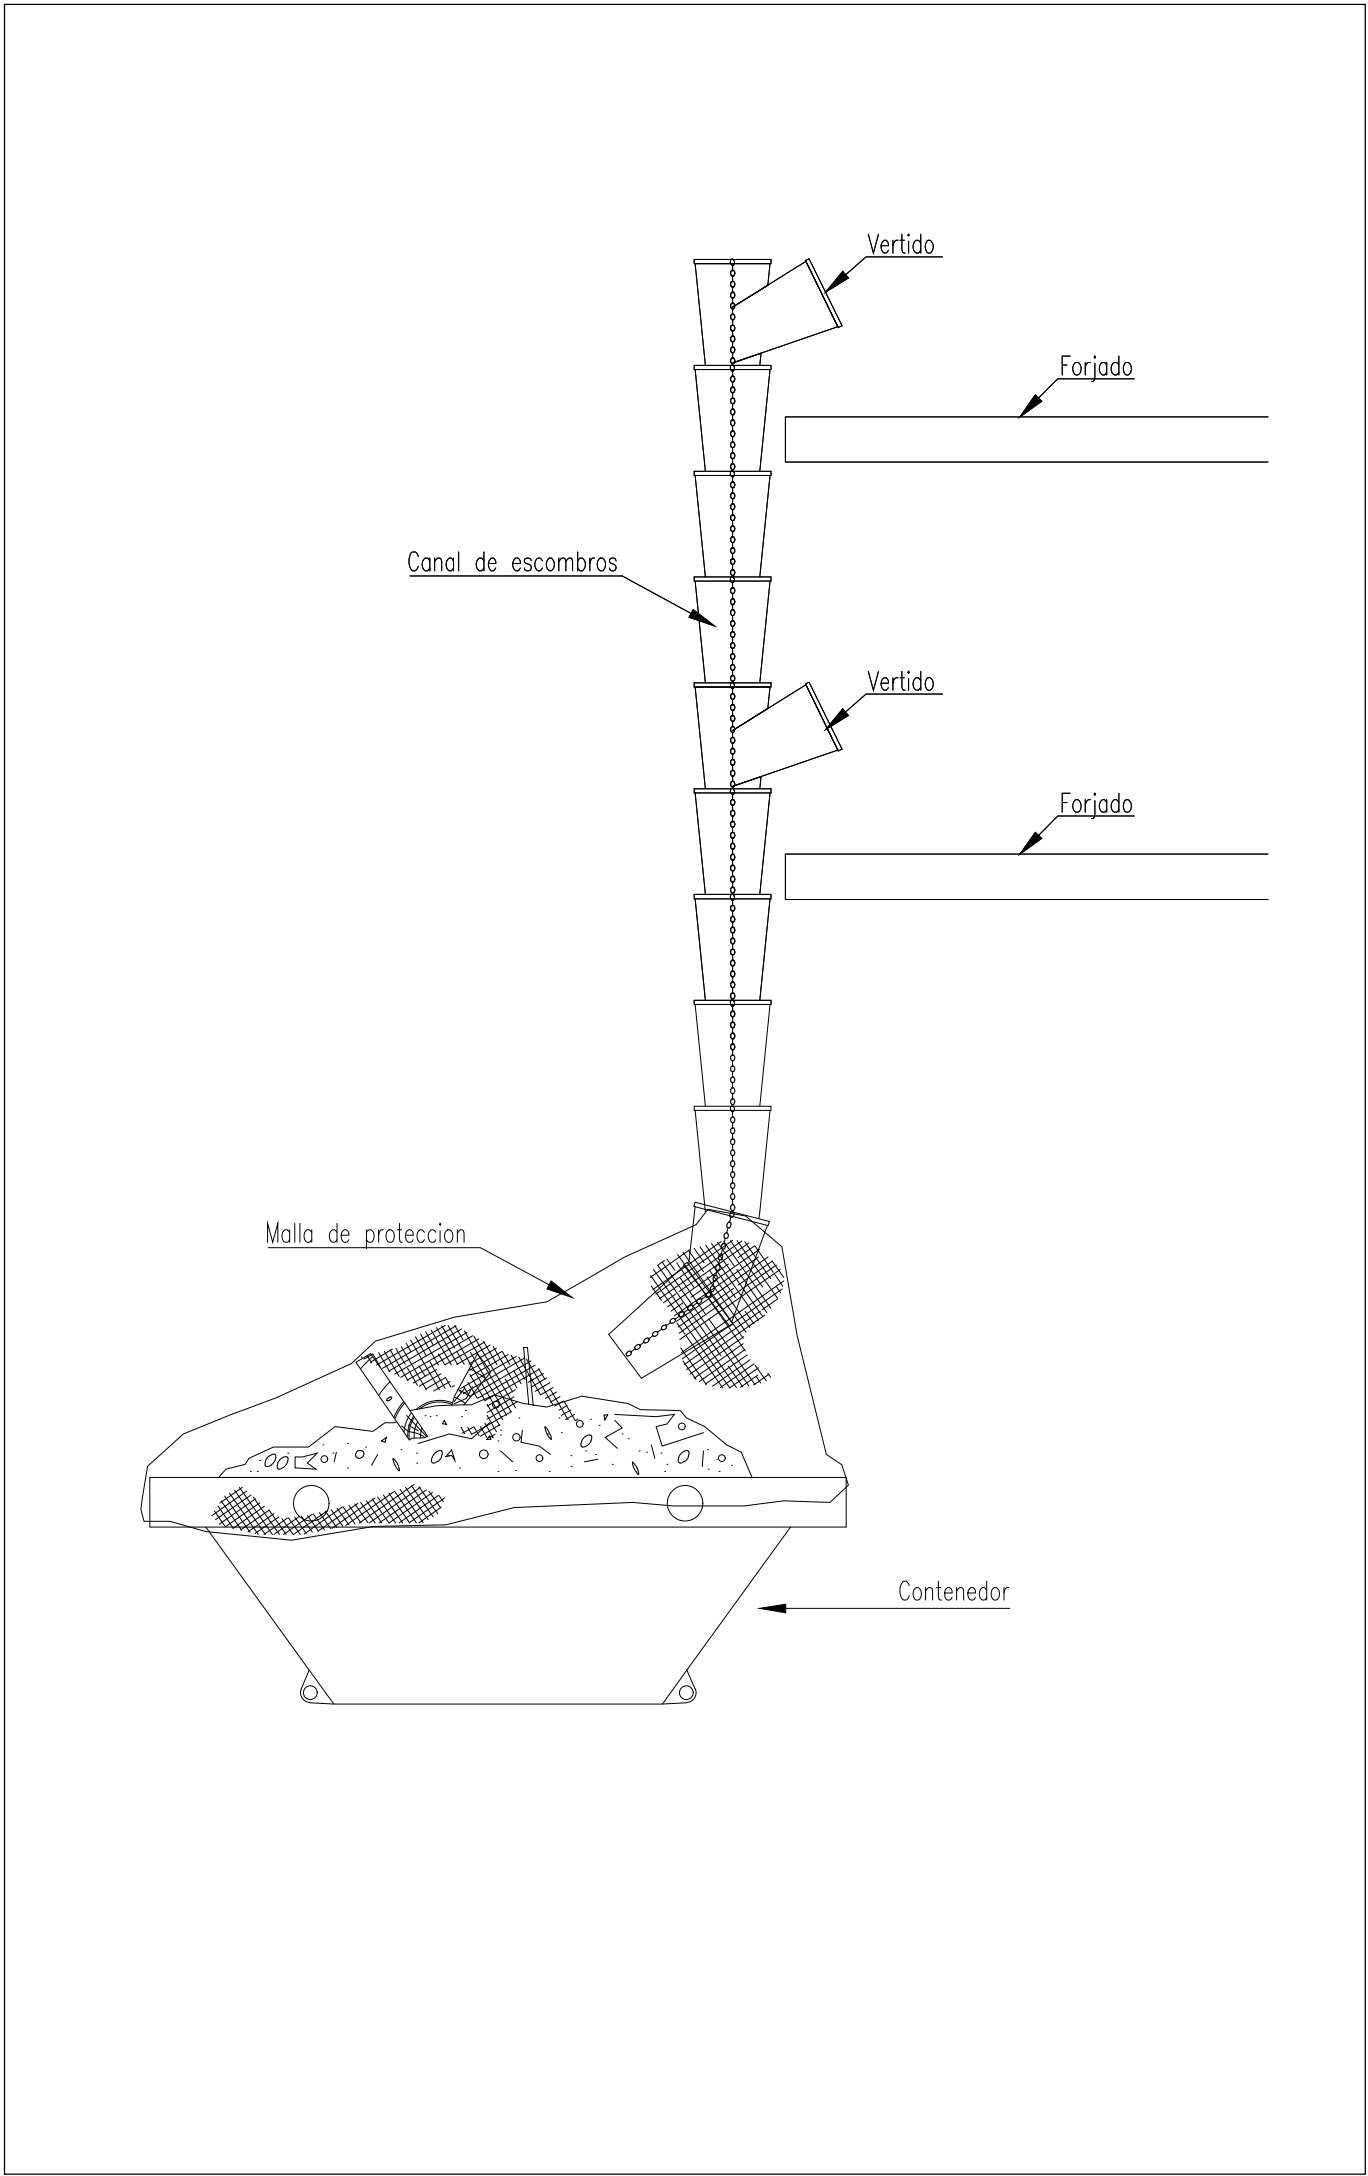

Dirección General de Infraestructuras y Servicios
CONSEJERÍA DE EDUCACIÓN, UNIVERSIDADES,
CIENCIA Y PORTAVOCÍA

Comunidad de Madrid

PROYECTO DE EJECUCIÓN DE
Ampliación de 4 Aulas en el CEIP Montelindo de Bustarviejo

SITUACION
Camino de Valdemanco, 9 / Calle Canencia, 4 28720 Bustarviejo. Madrid

PLANO
**SEGURIDAD Y SALUD
DETALLES I**

PROPIEDAD
D.G. Infraestructuras y Servicios de la
Consejería de Educación y Juventud
c/ Santa Hortensia, 30. 28002. Madrid

ARQUITECTO
Marta Sánchez Valencia

25SS02
ESCALA
DINA1 S/E
FECHA sept' 2021
REVISADO