




SERVICIOS

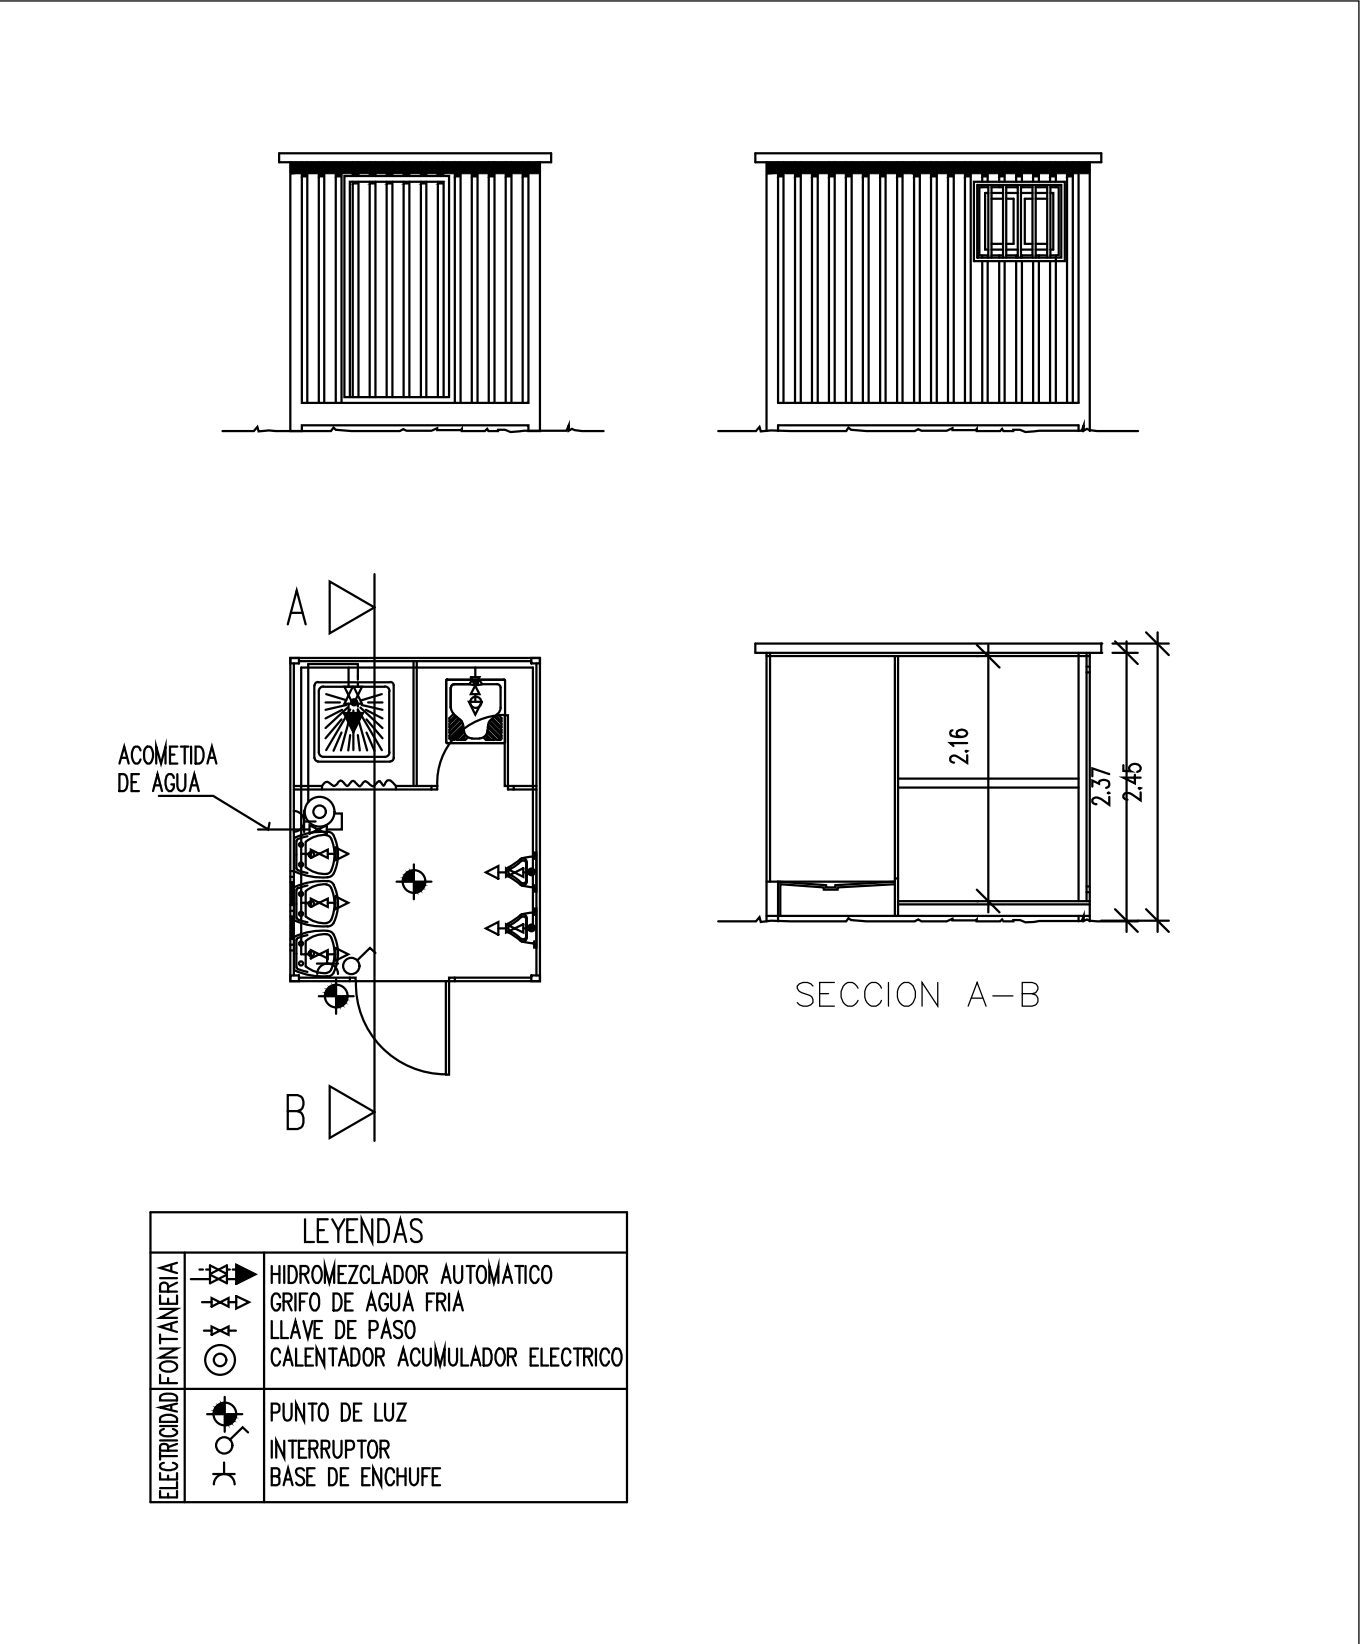


SEÑALES DE OBLIGACION (I)

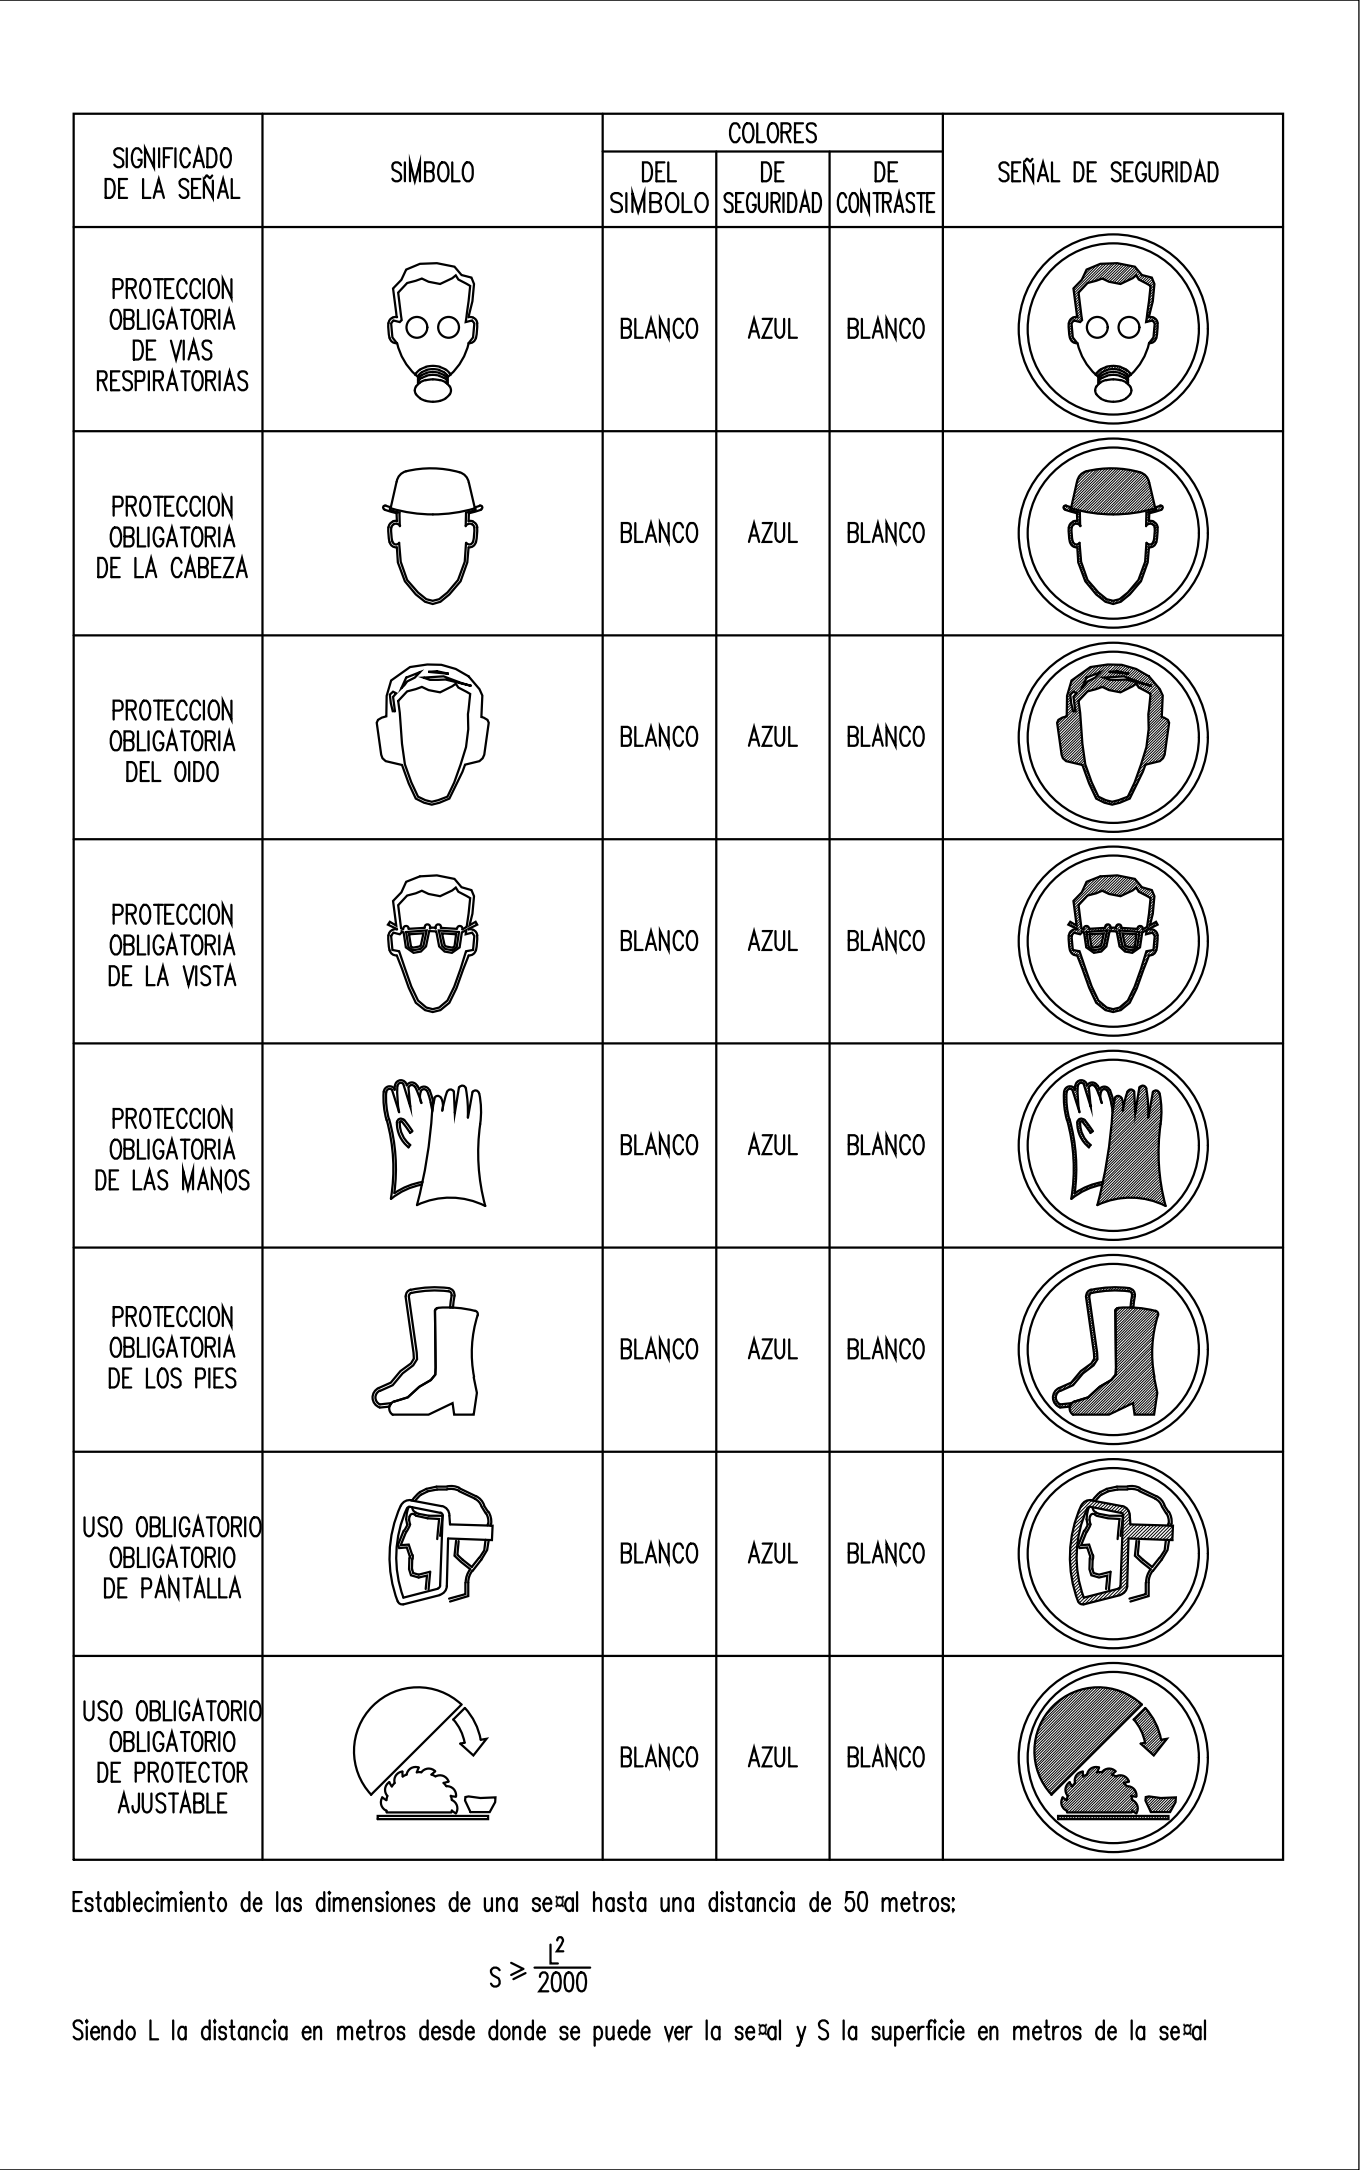


COMEDORES

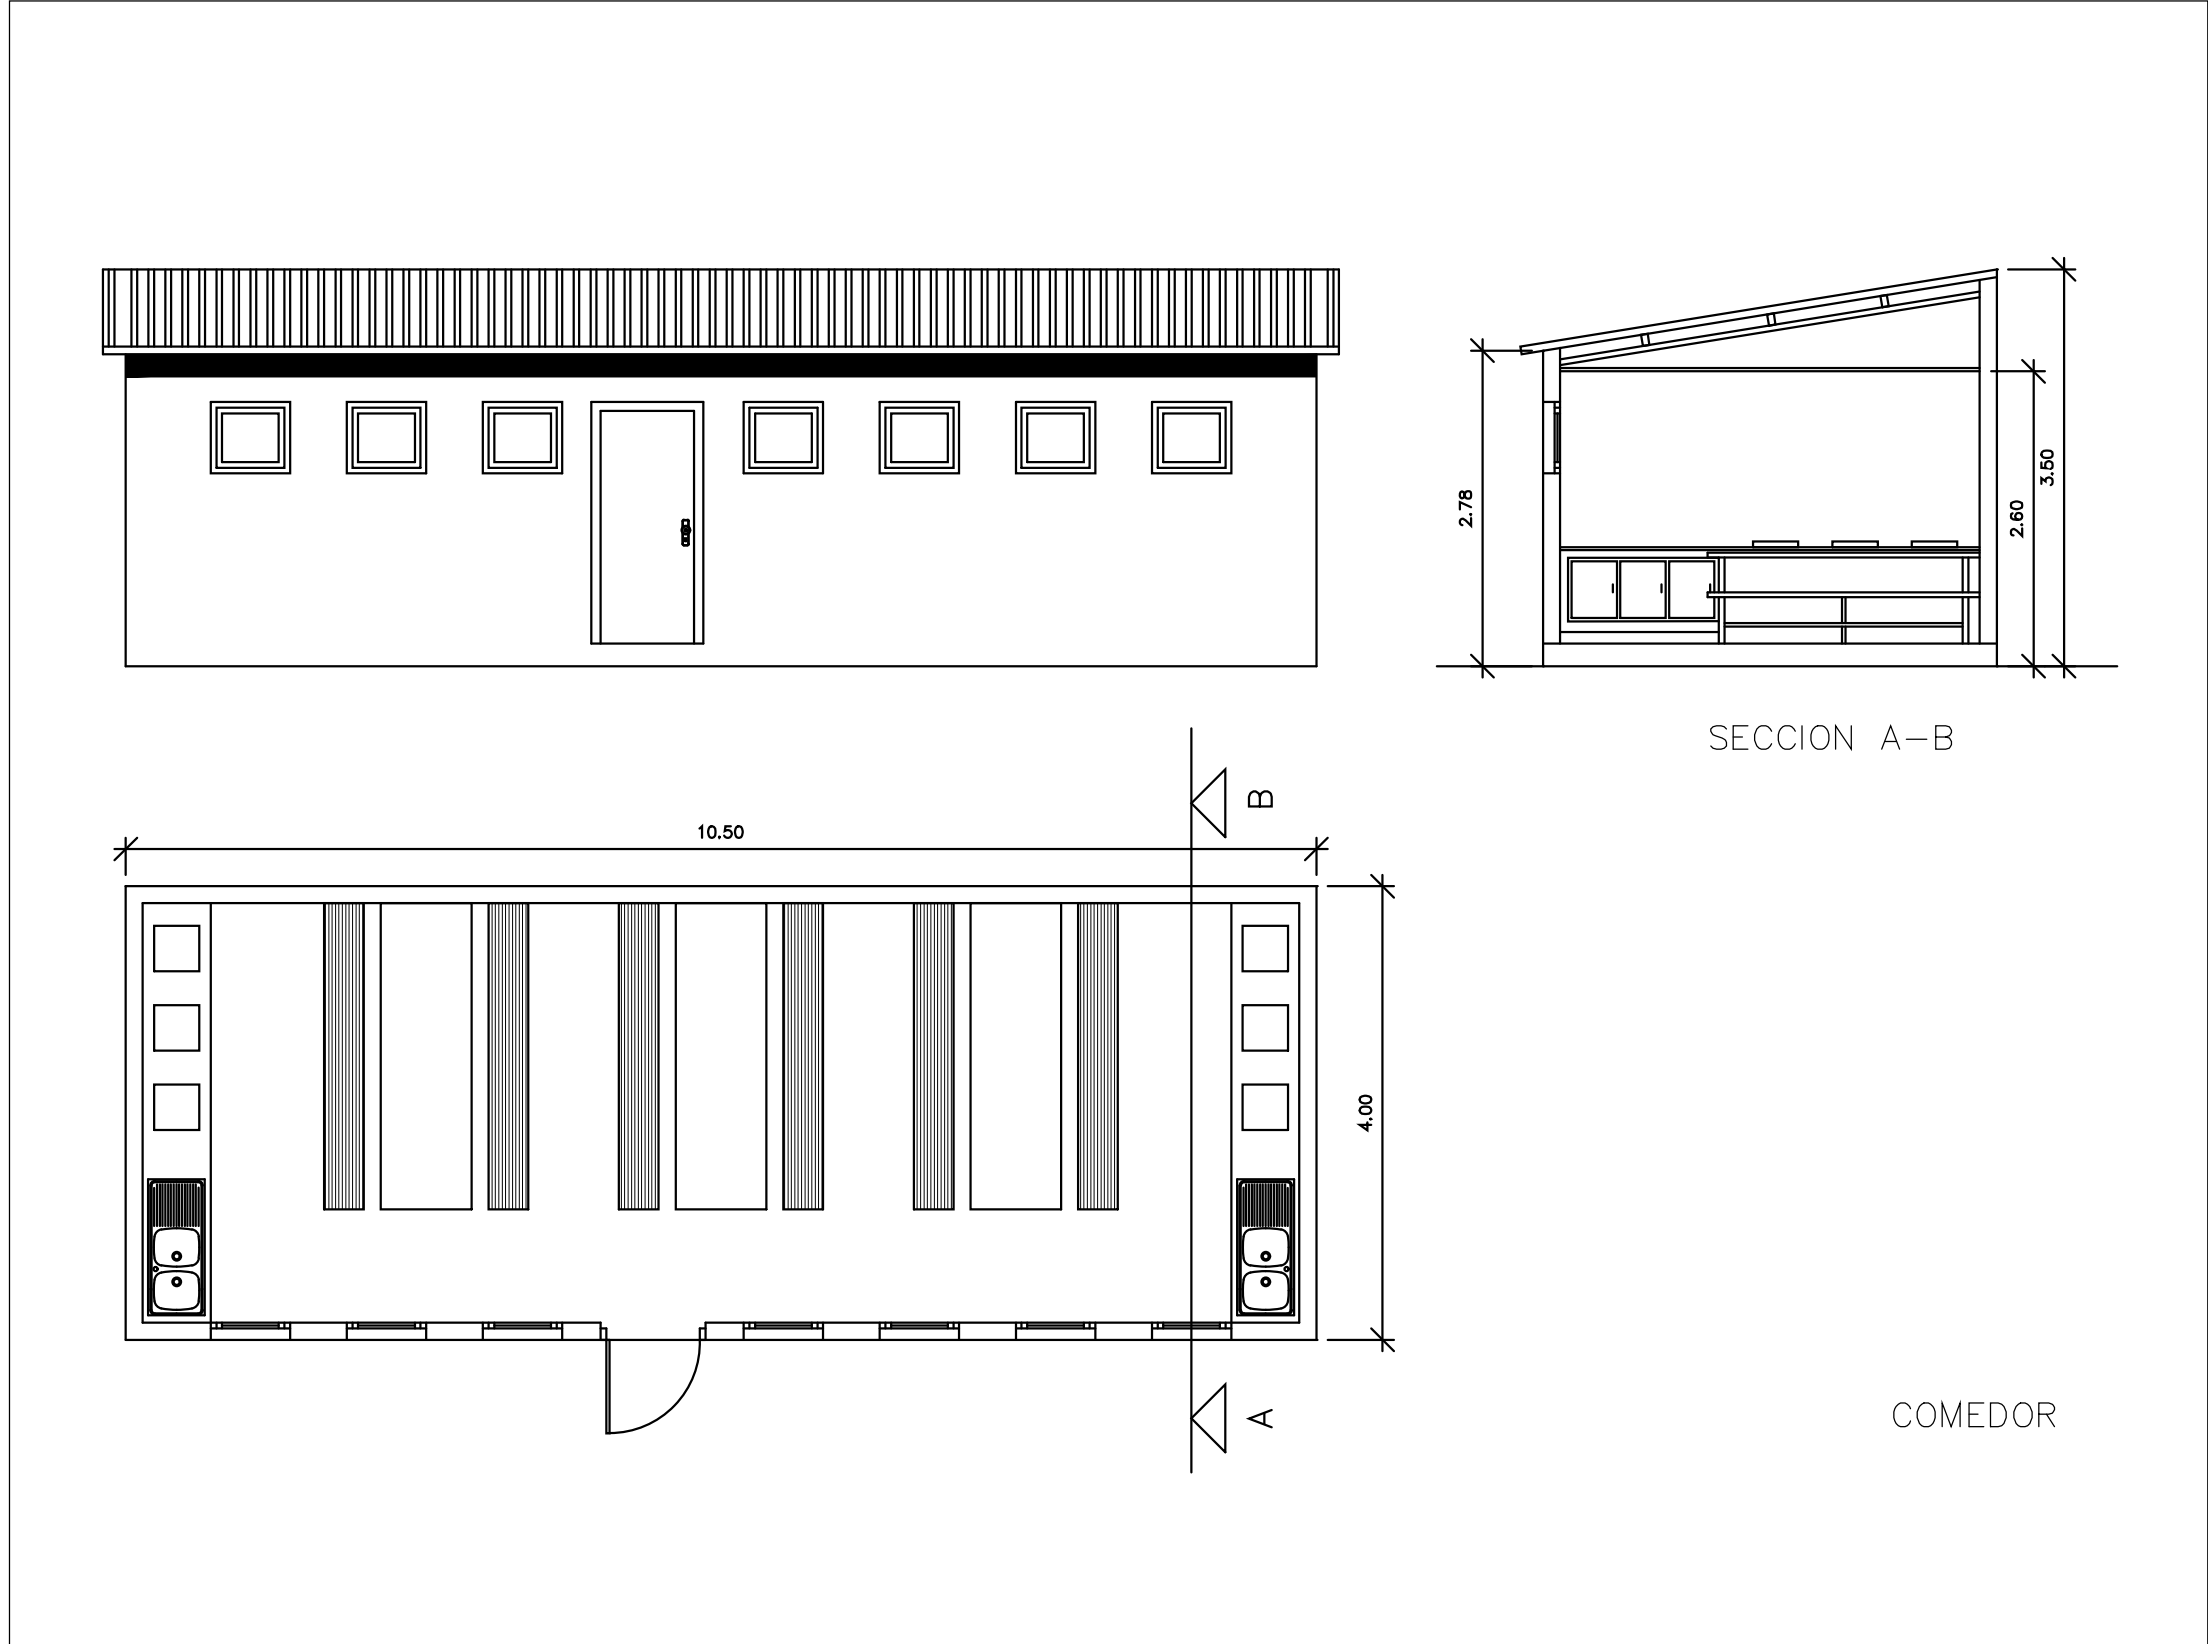



SEÑALES DE OBLIGACION (II)

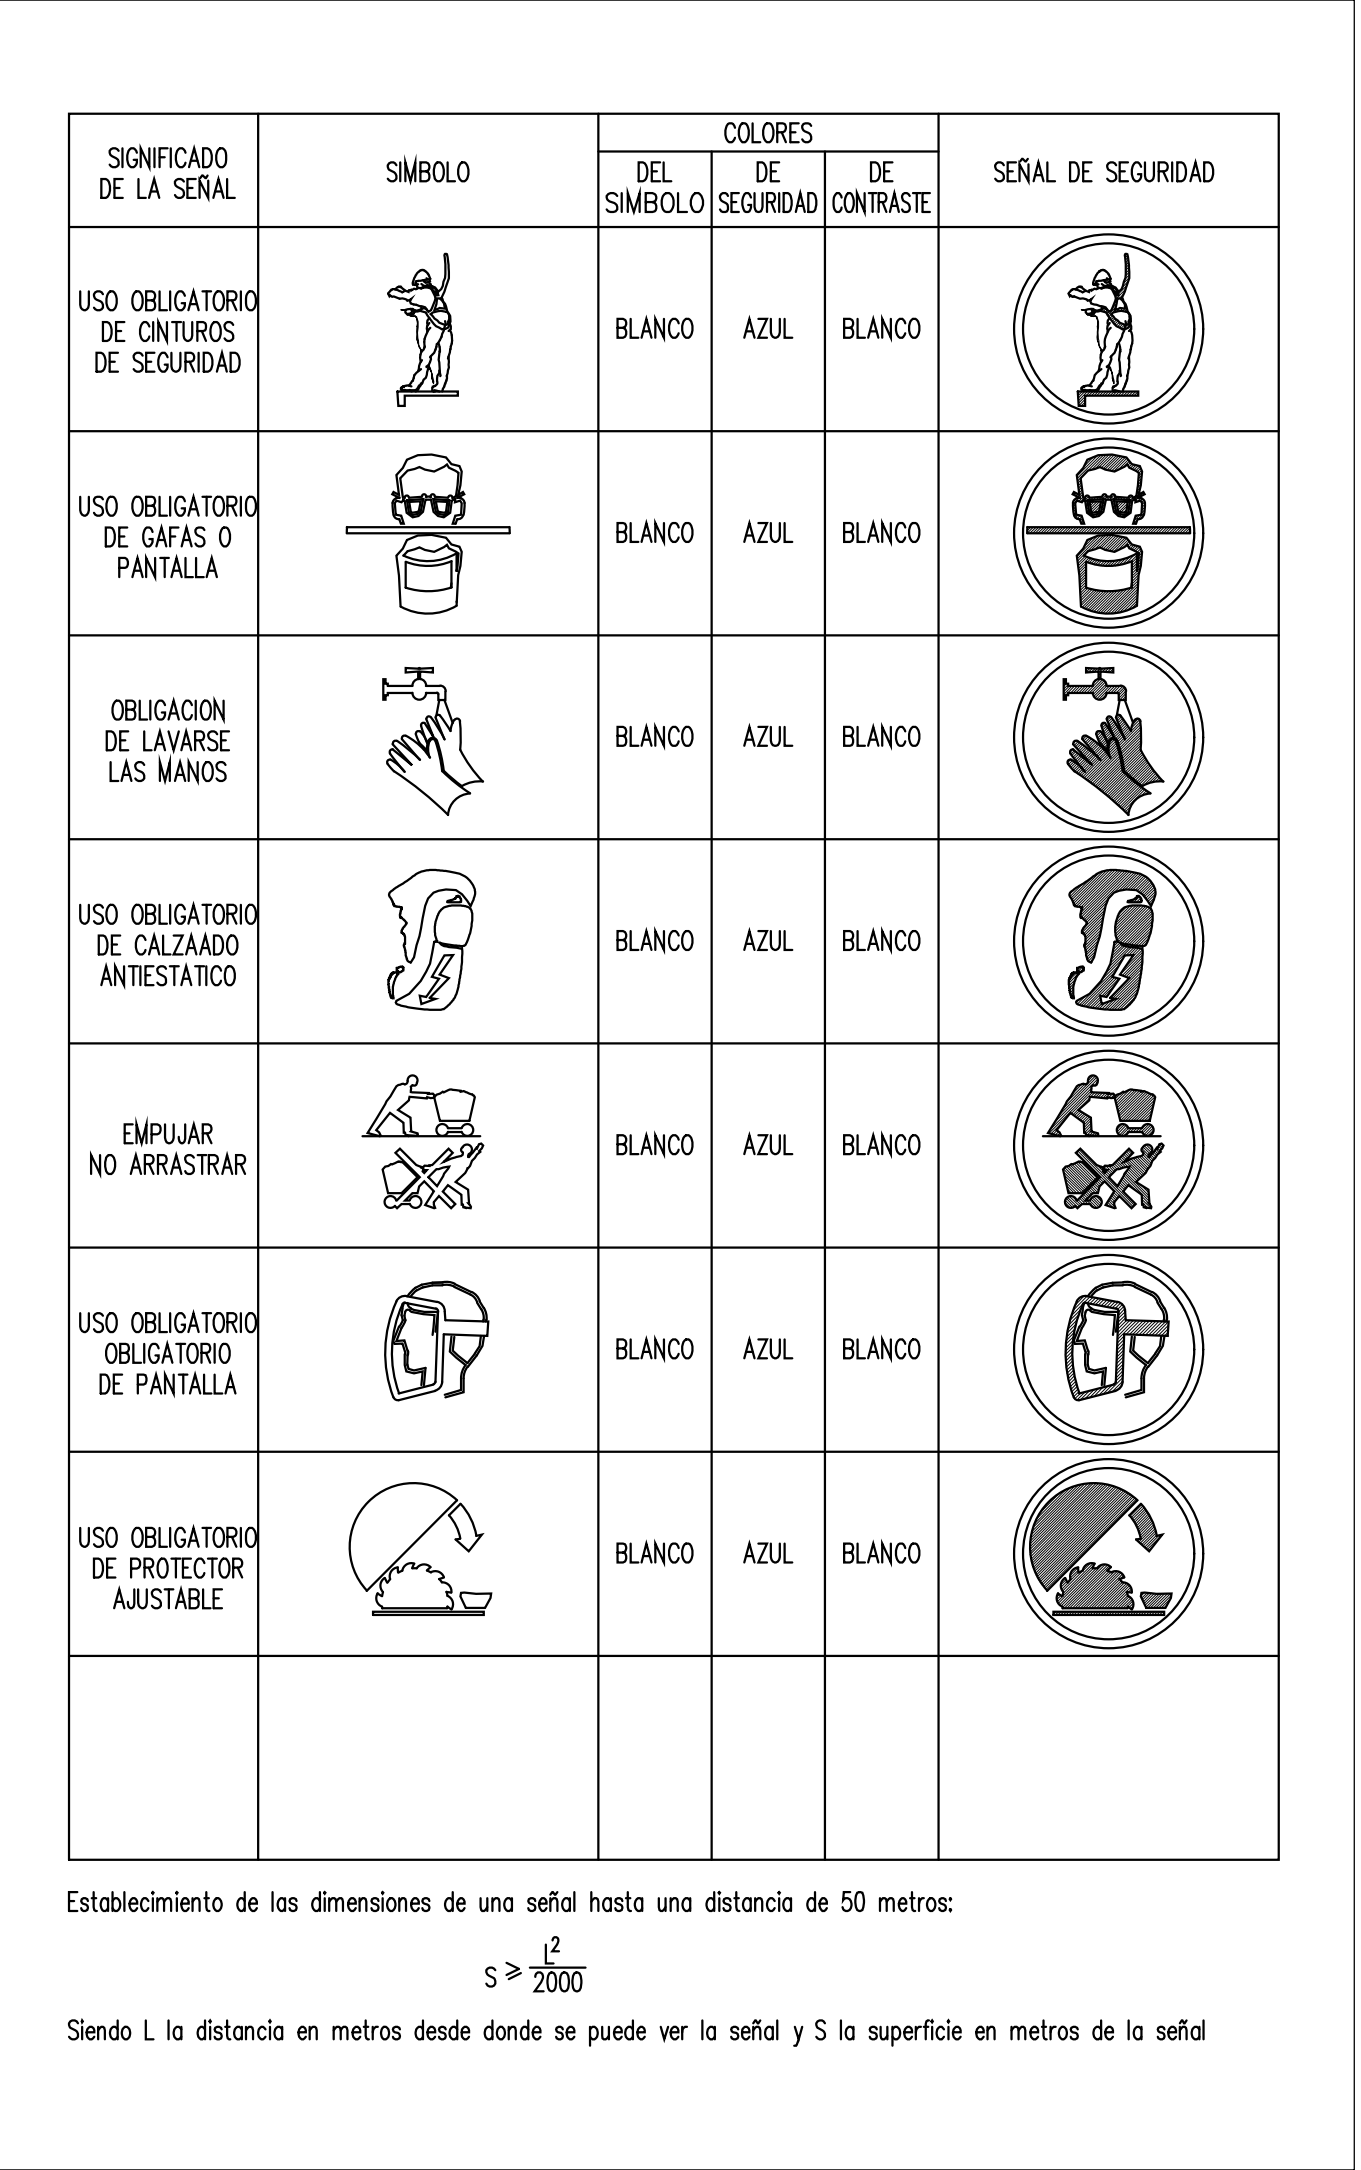

VESTUARIOS

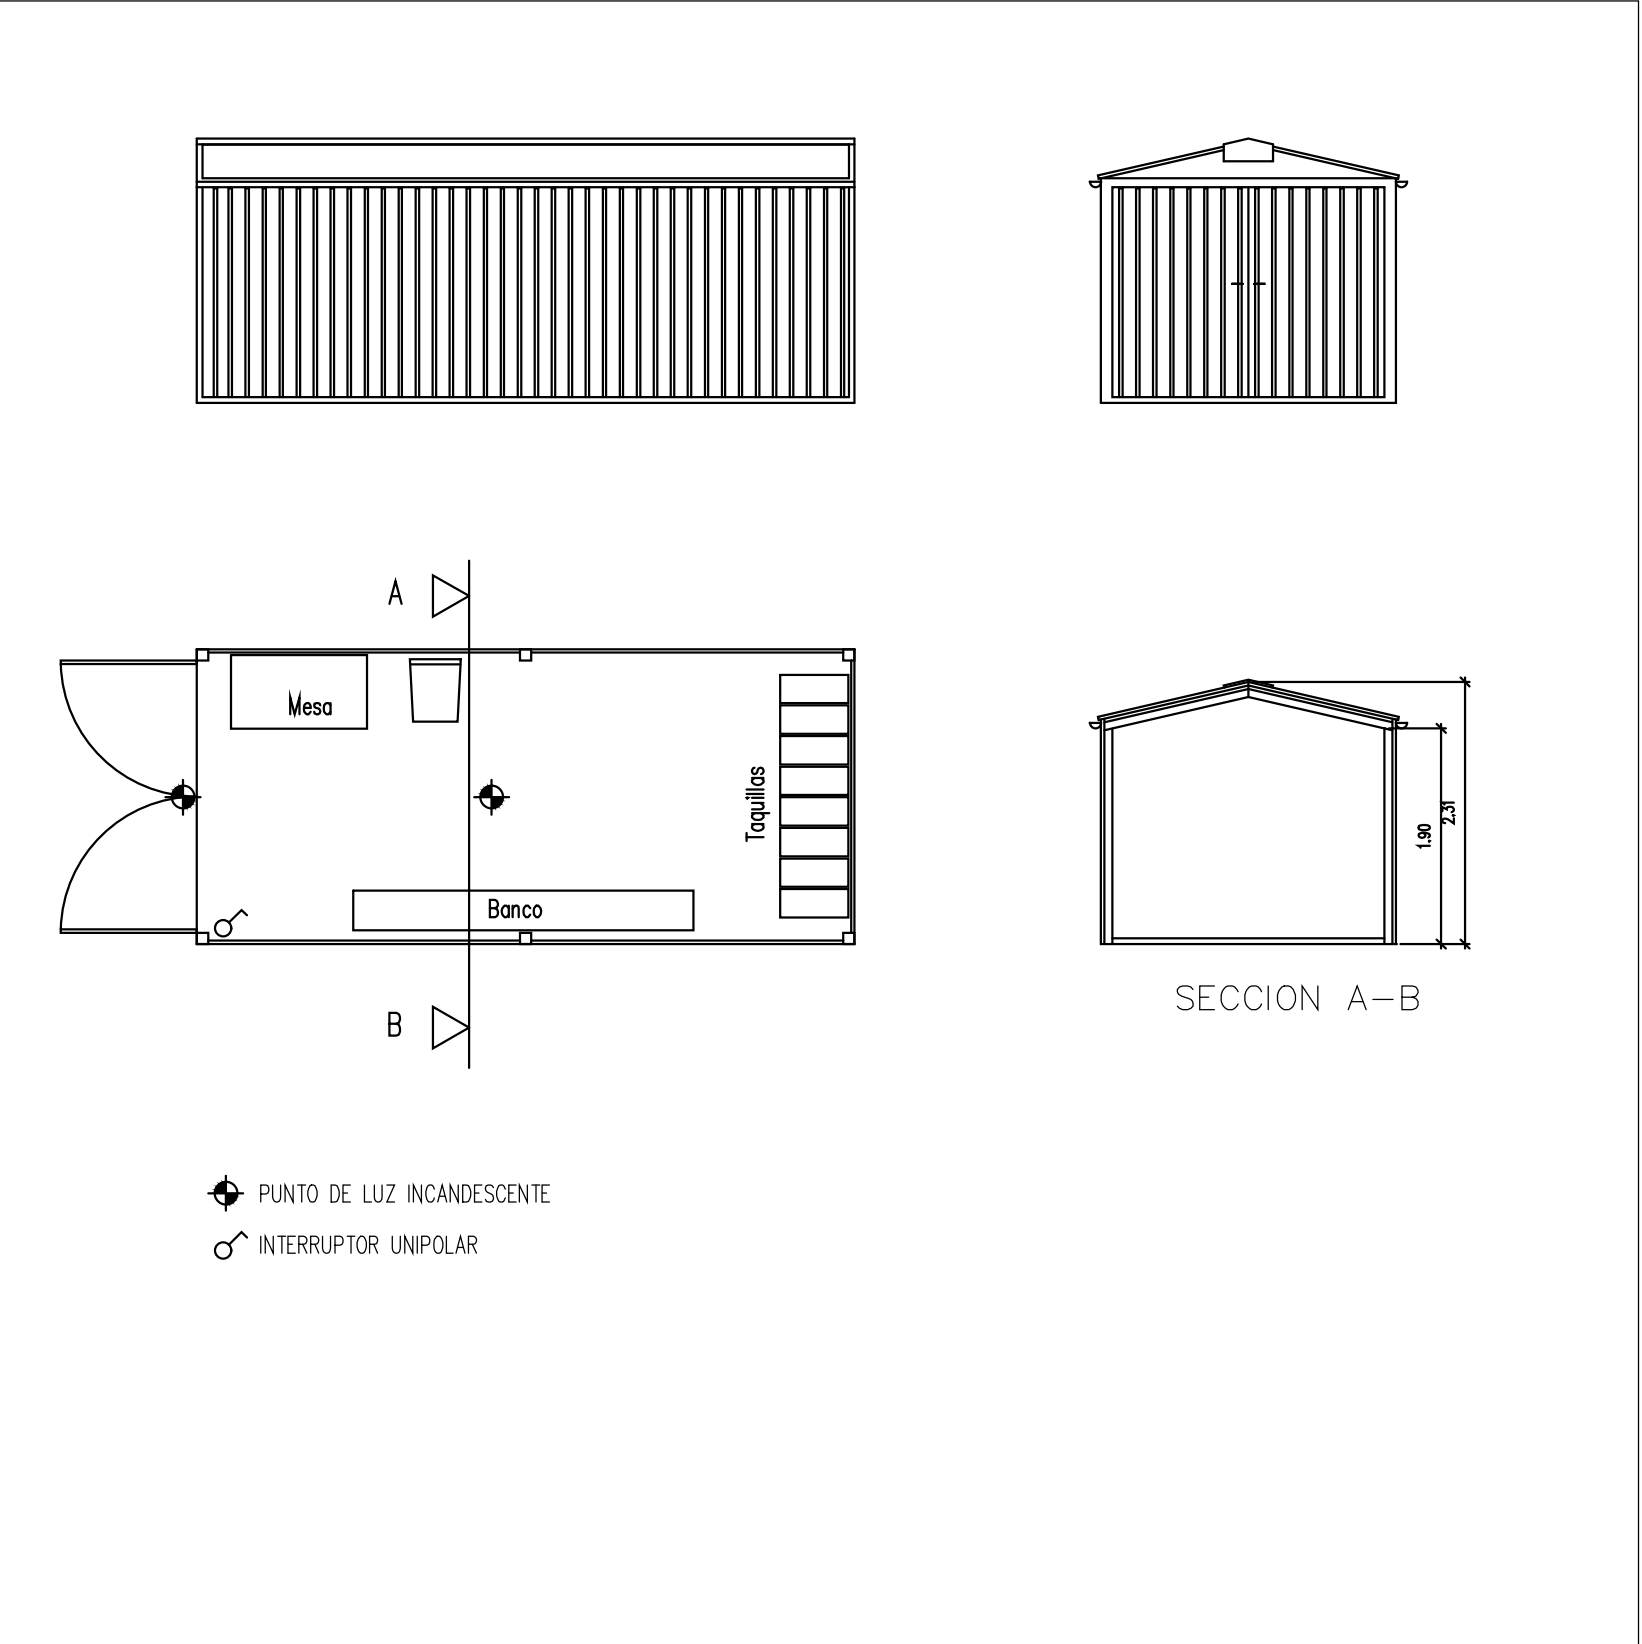

CASSETAS MIXTAS

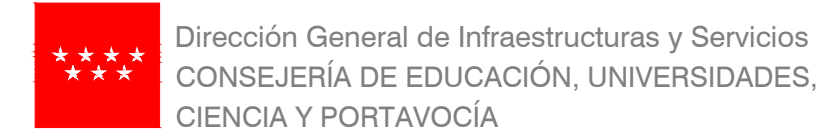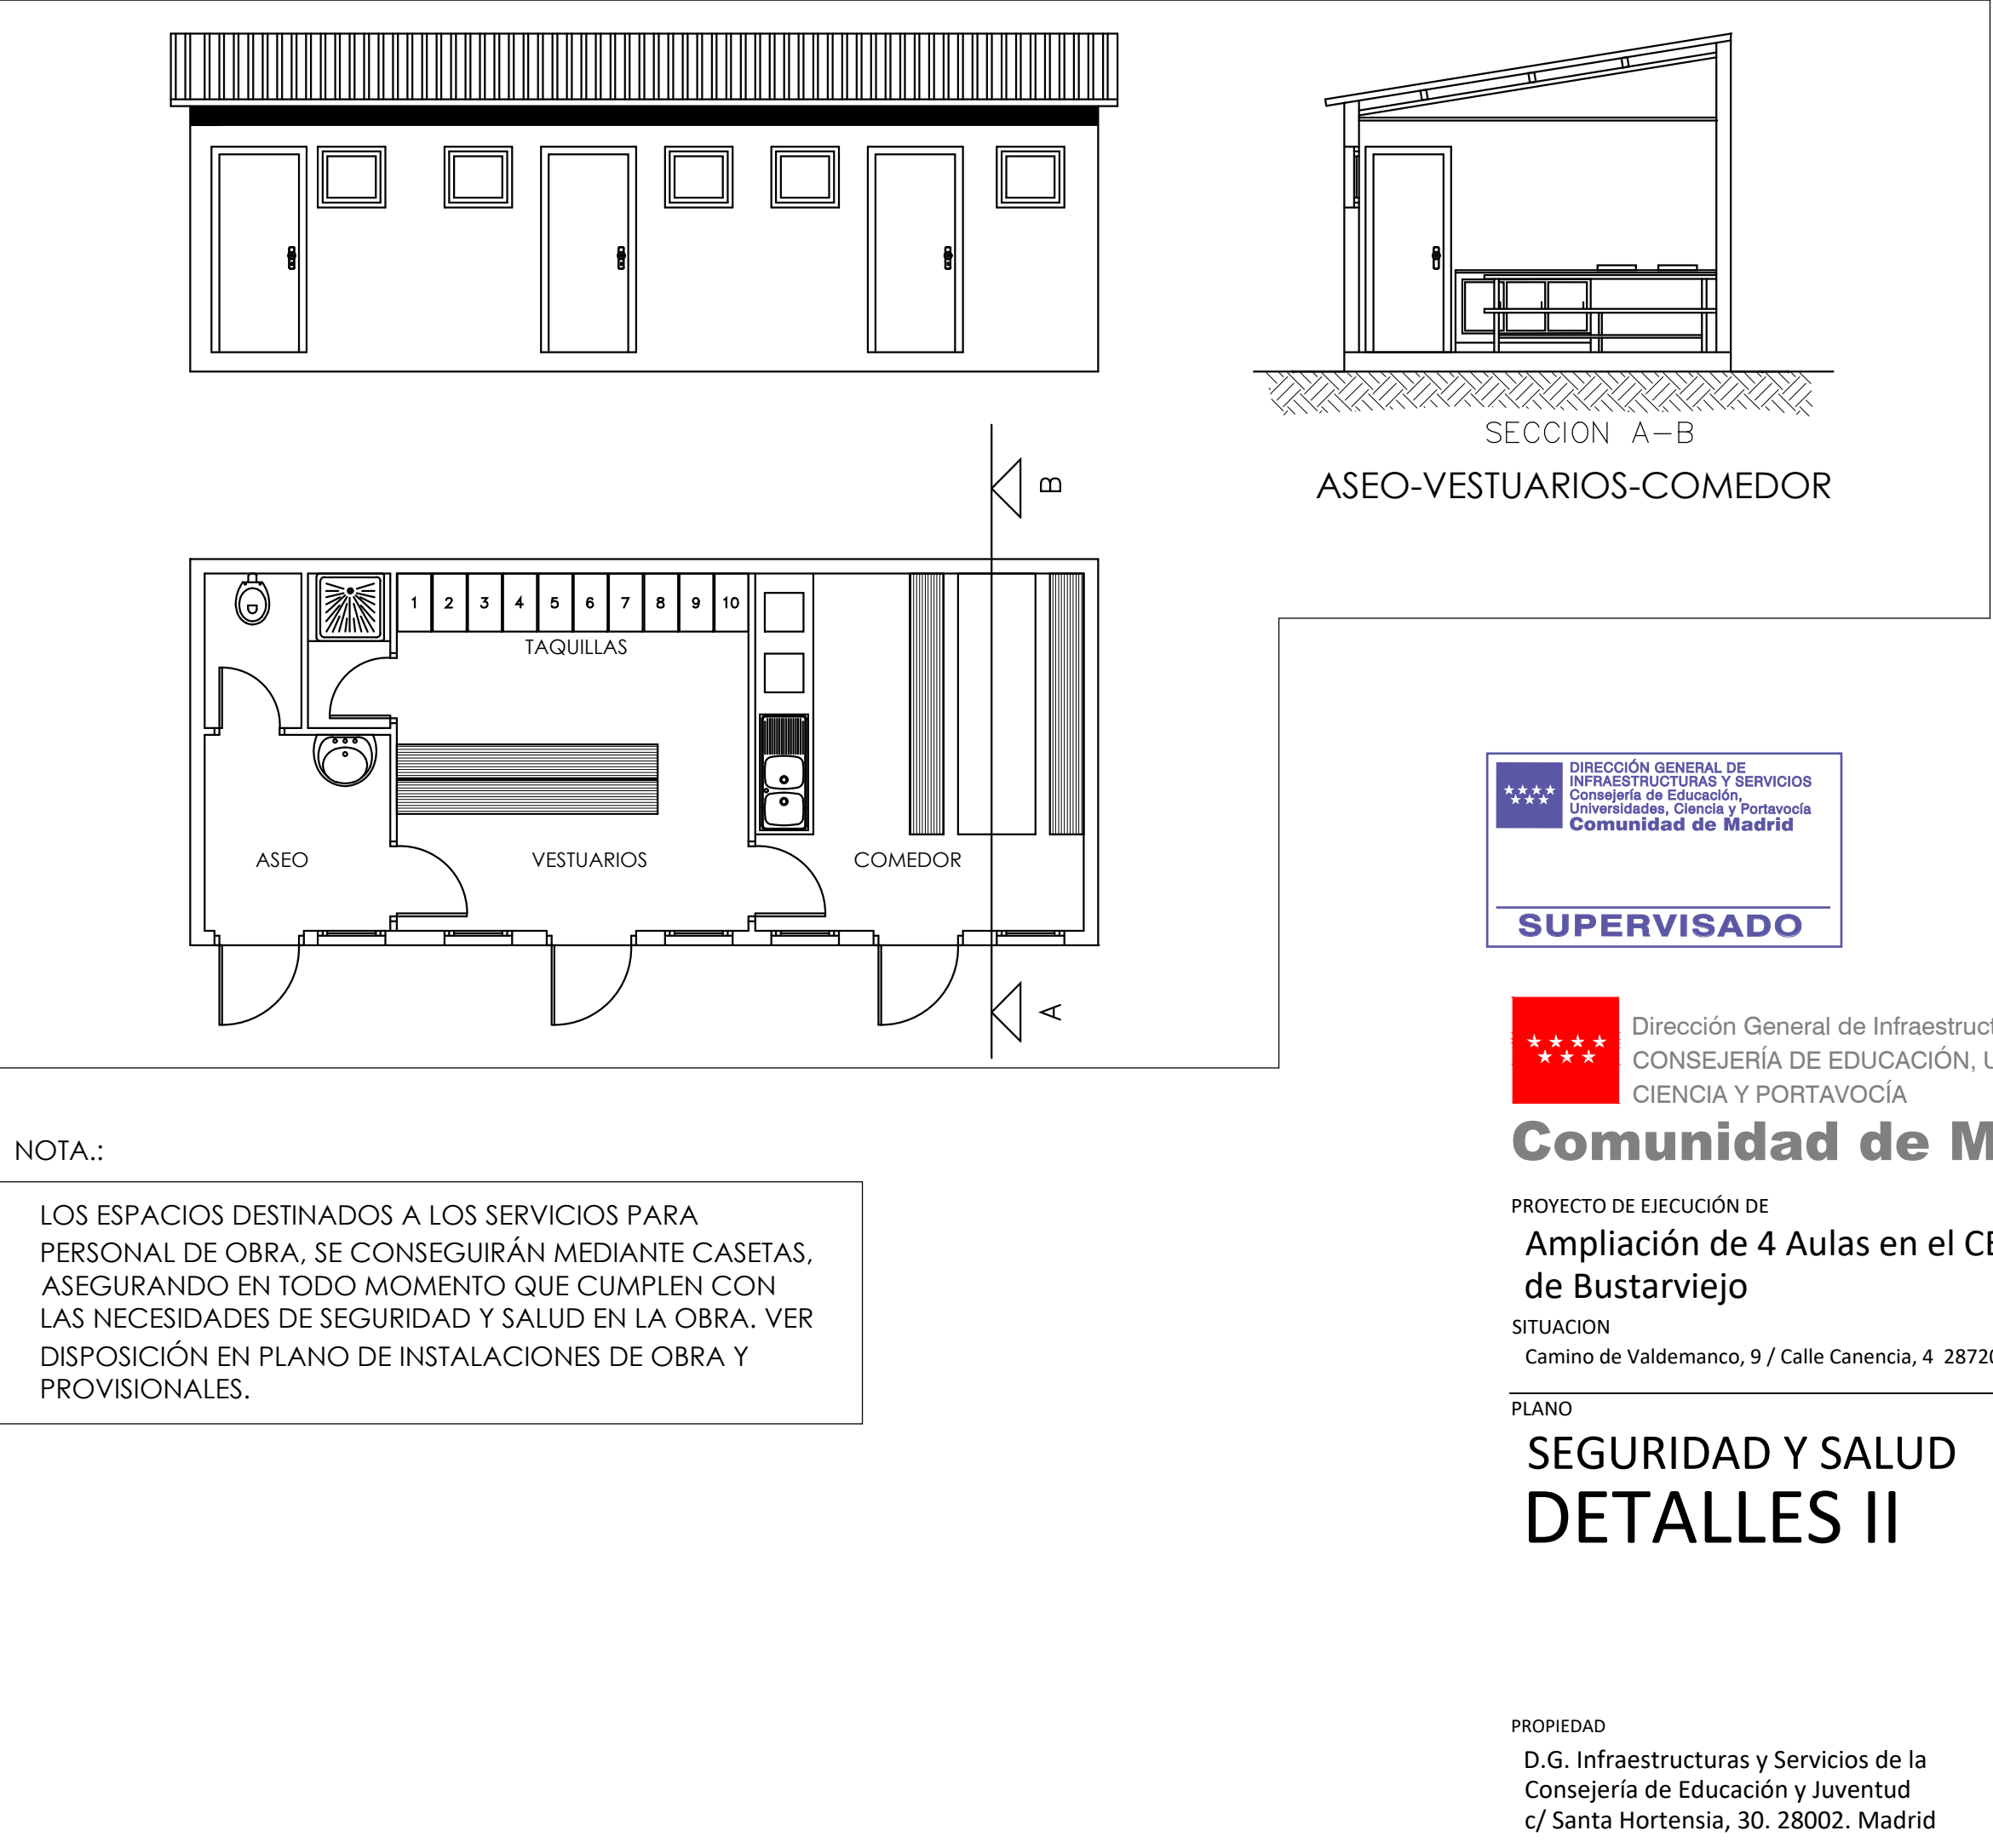

Comunidad de Madrid

PROYECTO DE EJECUCIÓN DE
Ampliación de 4 Aulas en el CEIP Montelindo de Bustarviejo

SITUACION
Camino de Valdemanco, 9 / Calle Canencia, 4 28720 Bustarviejo. Madrid

PLANO
**SEGURIDAD Y SALUD
DETALLES II**

PROPIEDAD
D.G. Infraestructuras y Servicios de la
Consejería de Educación y Juventud
c/ Santa Hortensia, 30. 28002. Madrid

ARQUITECTO
Marta Sánchez Valencia

26SS03
ESCALA
DINA1 S/E
FECHA
sep1 2021
REVISADO