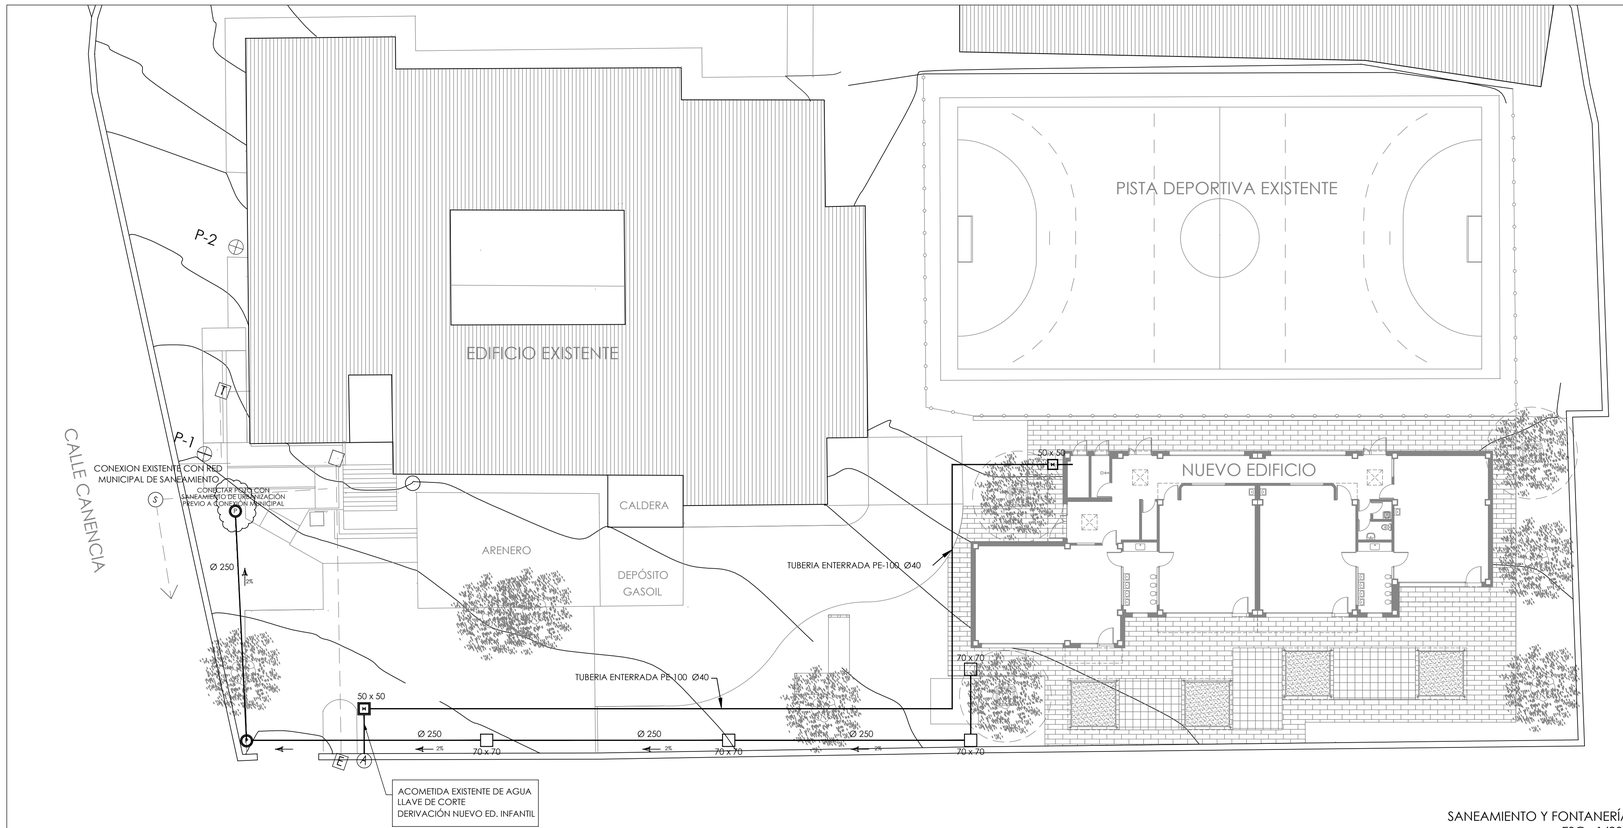

SANEAMIENTO Y FONTANERÍA
ESC.: 1/200

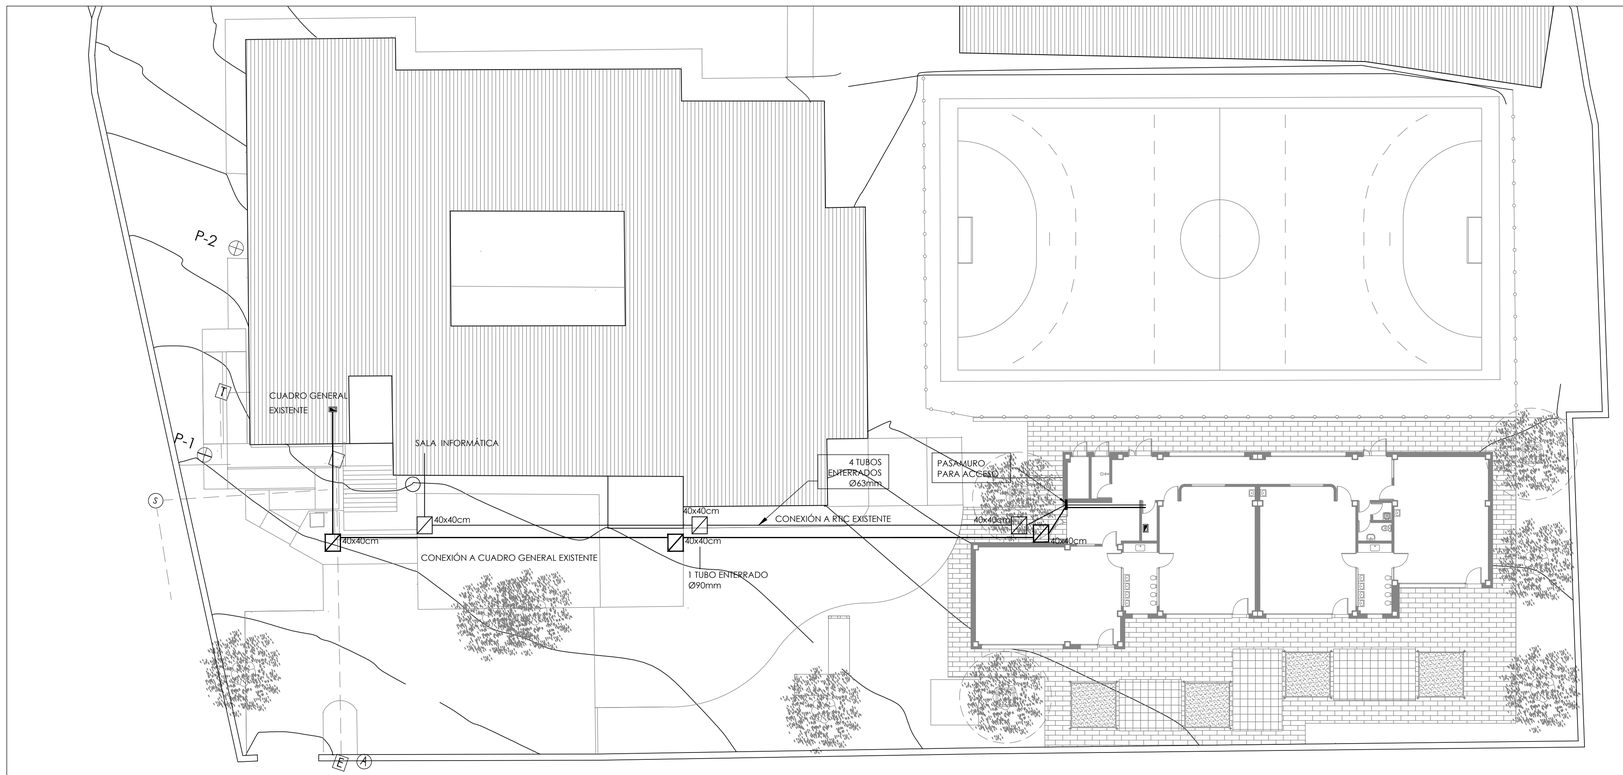

ELECTRICIDAD Y SCE
ESC.: 1/200

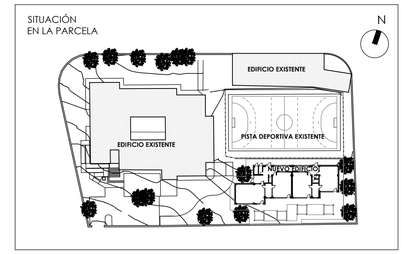

DIRECCIÓN GENERAL DE INFRAESTRUCTURAS Y SERVICIOS
Consejería de Educación, Universidades, Ciencia y Portavocía
Comunidad de Madrid

SUPERVISADO

N

0 1 2 3 4 5 10 15 20
ESCALA 1:200

Dirección General de Infraestructuras y Servicios
CONSEJERÍA DE EDUCACIÓN, UNIVERSIDADES, CIENCIA Y PORTAVOCÍA

Comunidad de Madrid

PROYECTO DE EJECUCIÓN DE

Ampliación de 4 Aulas en el CEIP Montelindo de Bustarviejo

SITUACION

Camino de Valdemanco, 9 28720 Bustarviejo. Madrid

PLANO

INSTALACIONES
ACOMETIDAS

PROPIEDAD

D.G. Infraestructuras y Servicios de la Consejería de Educación y Juventud
c/ Santa Hortensia, 30. 28002. Madrid

ARQUITECTO

Marta Sánchez Valencia

8I01

ESCALA
DINA1 1/200

FECHA sept 2021

REVISADO

SANCHEZ VALENCIA MARTA MARIA - 05281197Y
Colegiado COAM.13830
Firma electrónica con certificado AC FNMT Usuarios