

CALLE NUESTRA SEÑORA DE GUADALUPE

EDIFICIO A

APARCAMIENTO EXTERIOR

CALLE COLOMER

EDIFICIO B

PISTA DEPORTIVA

CALLE DE FRANCISCO ALTIMIRAS

EDIFICIO C



AVDA. DE LOS TOREROS

PLANO DE SITUACION

ESCALA 1/2000

PLANO DE EMPLAZAMIENTO

ESCALA 1/200

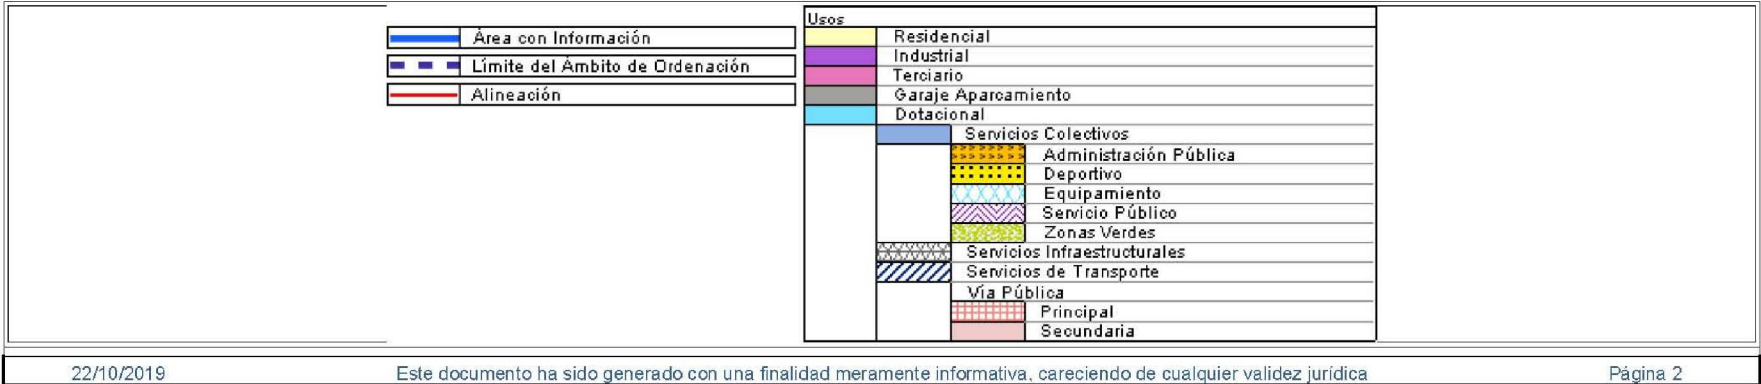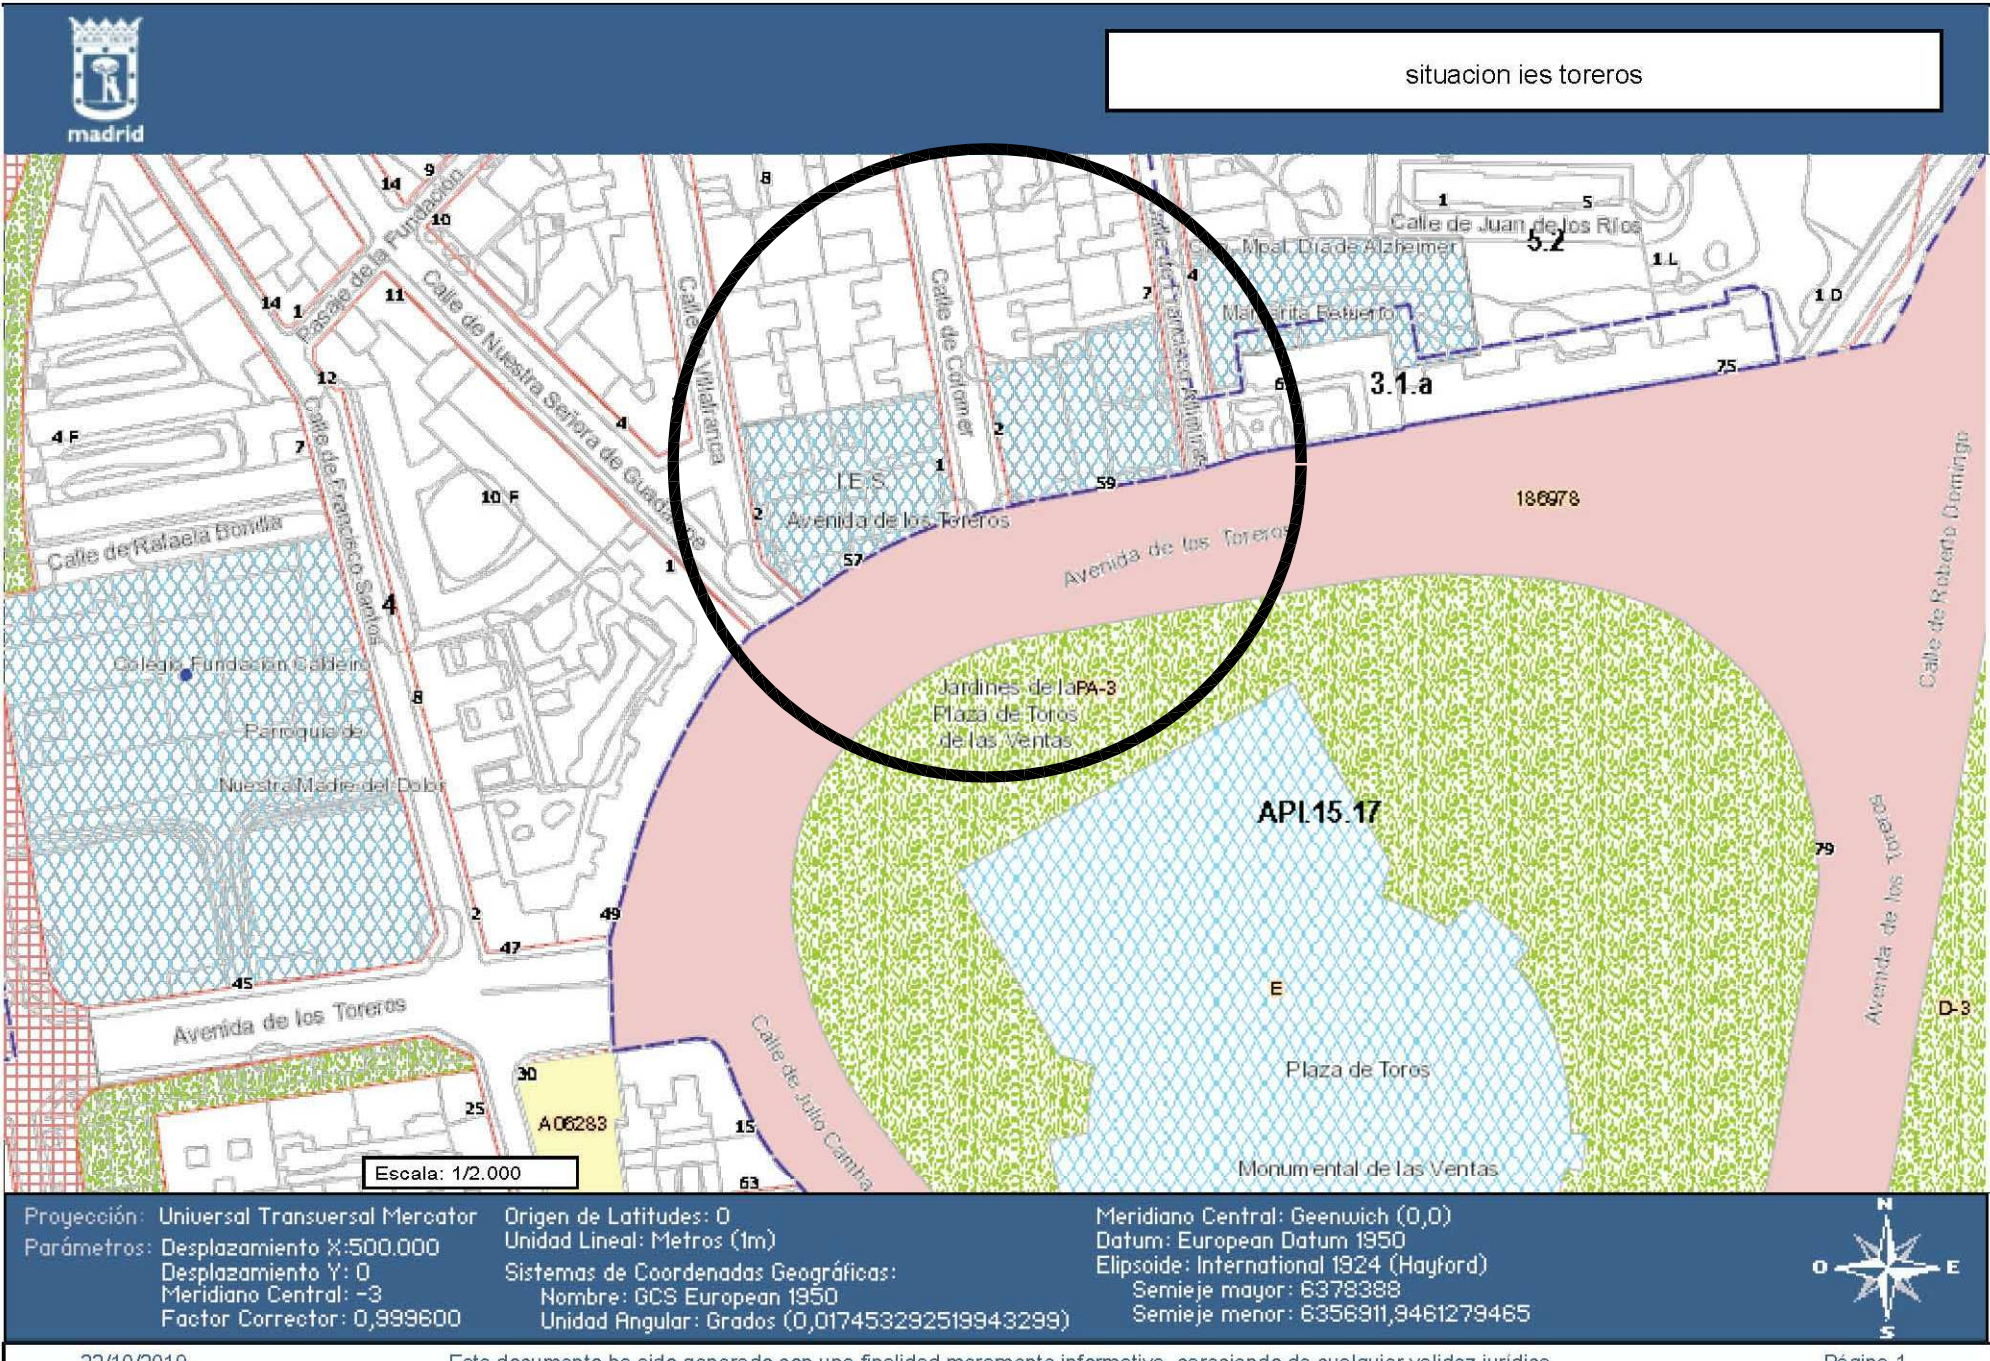

PROYECTO DE EJECUCIÓN PARA LA ADECUACIÓN A ACCESIBILIDAD EN EL I.E.S.  
AVDA. DE LOS TOREROS, AVDA. DE LOS TOREROS C/V CALLE COLOMER, MADRID

DENOMINACIÓN:	ESCALA: 1/200-1/2000	PLANO N°:
PLANO DE EMPLAZAMIENTO Y SITUACION	FECHA: 2019	SI-01

ASISTENCIA TÉCNICA

EUSEBIA RAMALLO IZQUIERDO  
ARQUITECTO