




CASETA ASEO

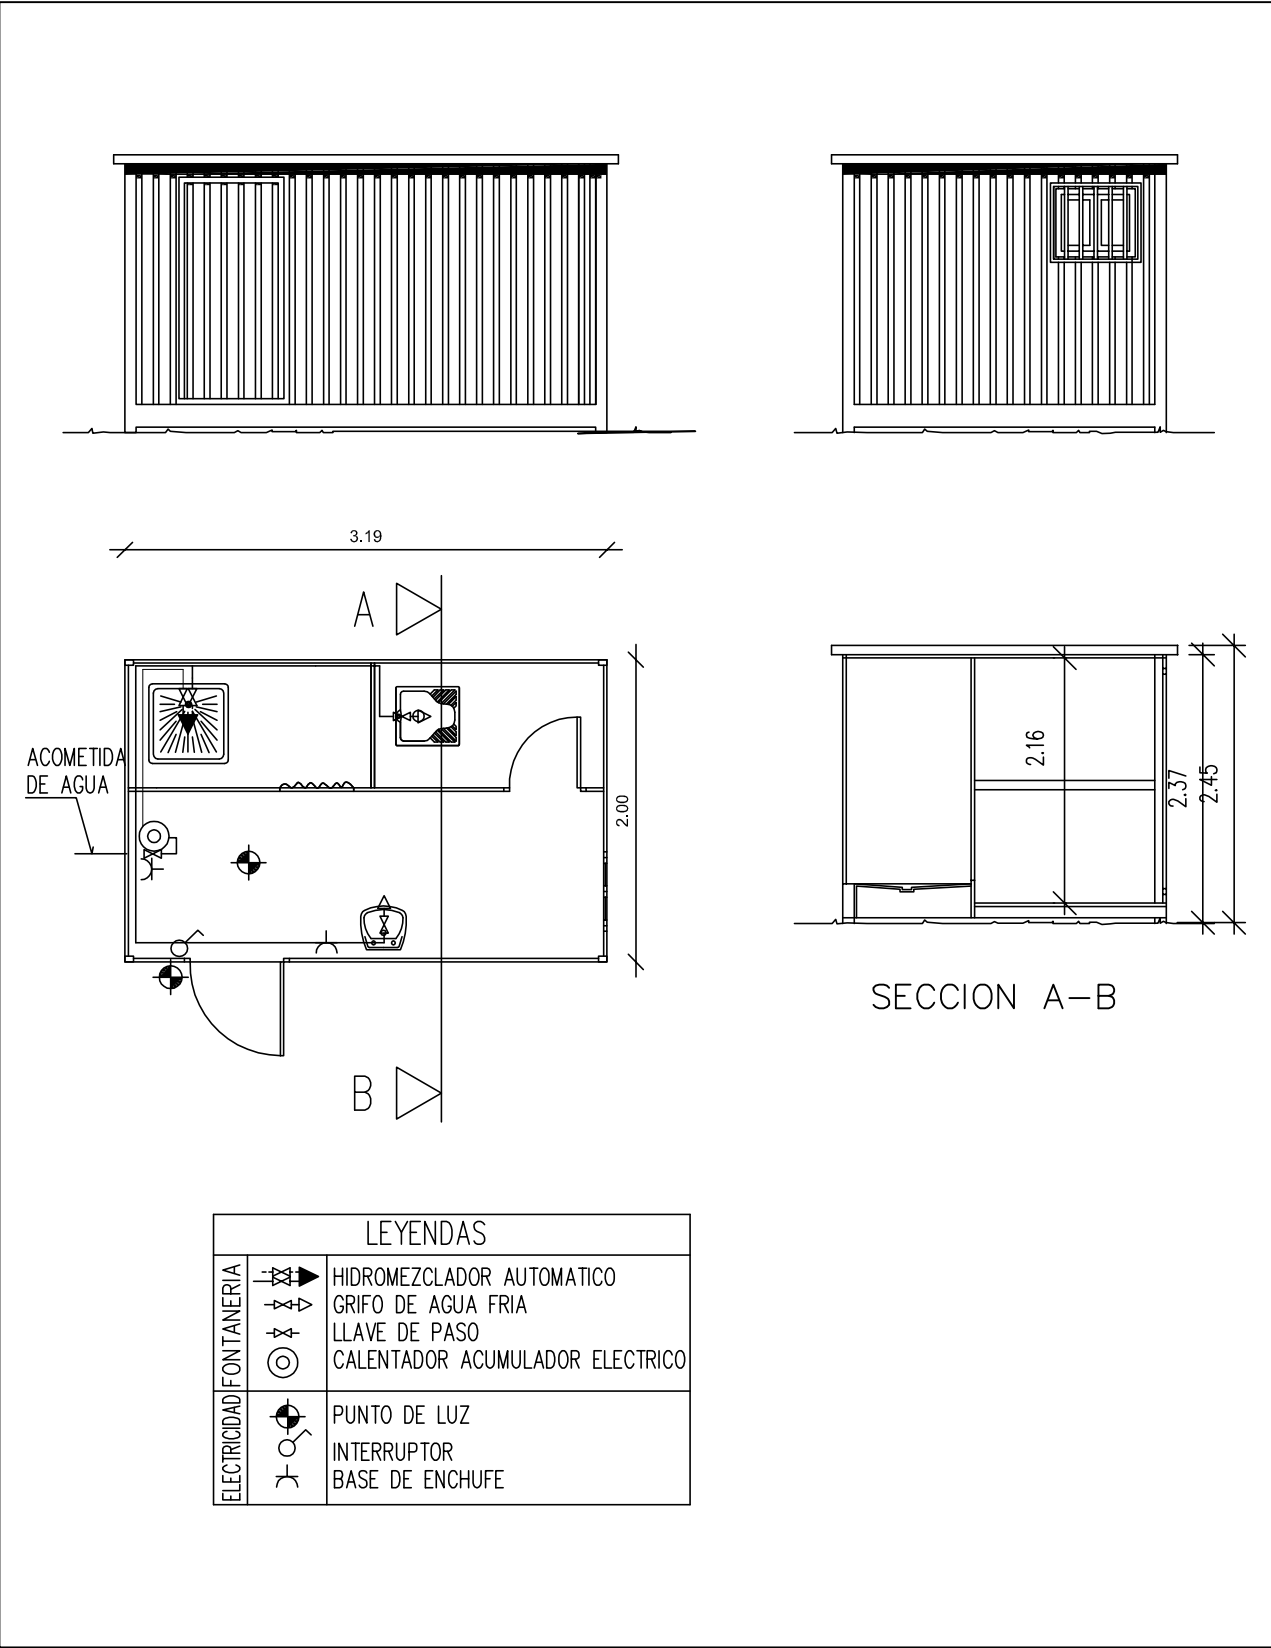


CASETA COMEDOR

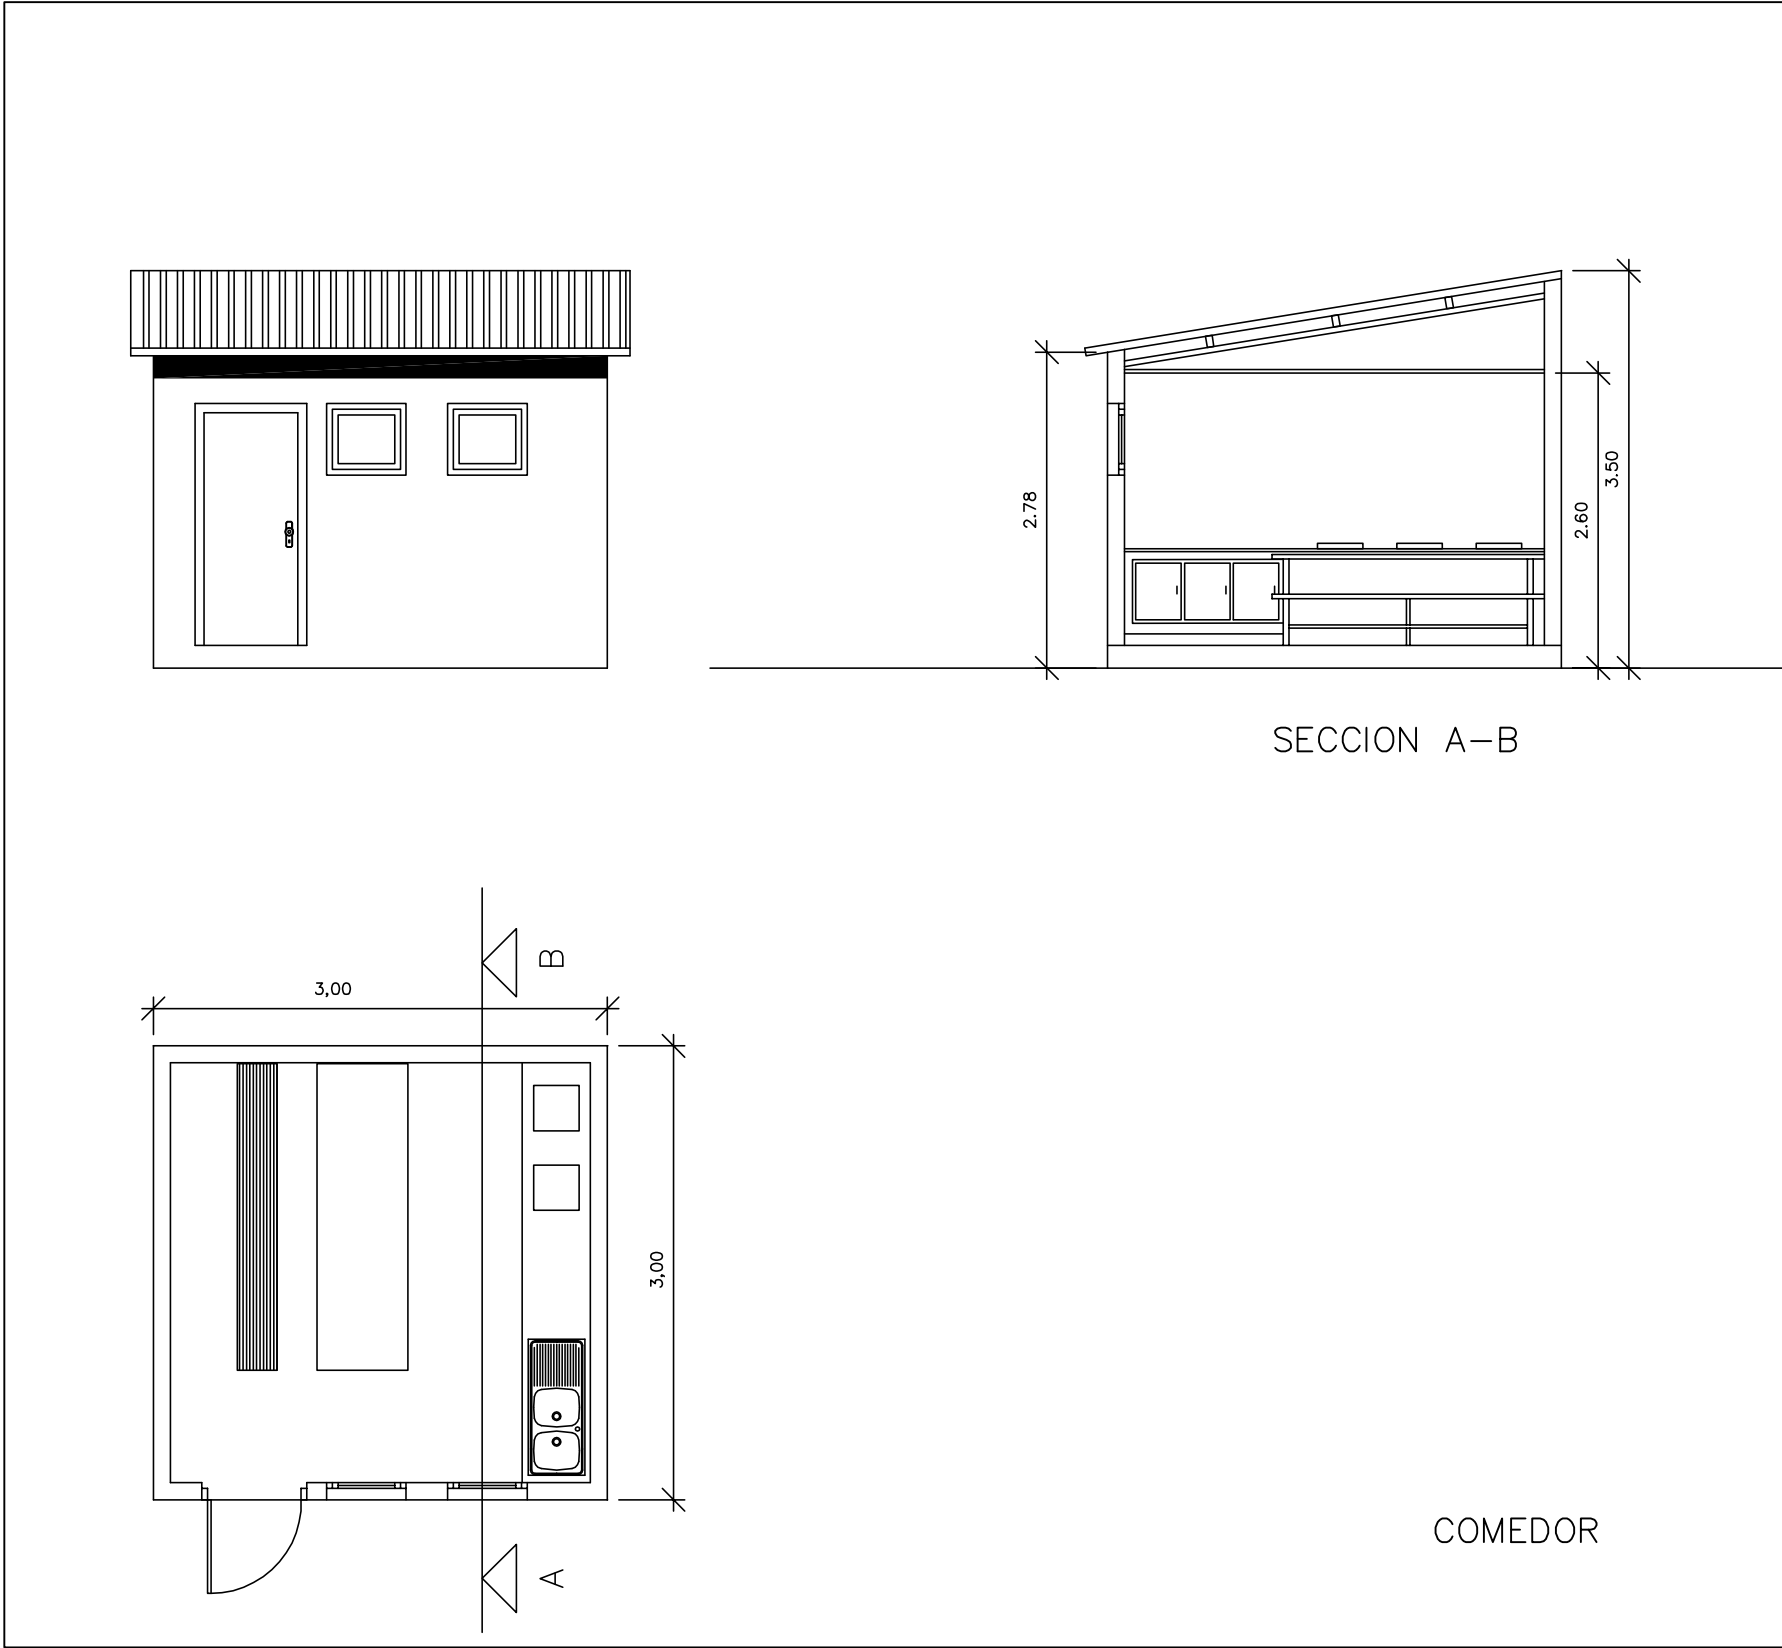

CASETA OFICINA OBRA

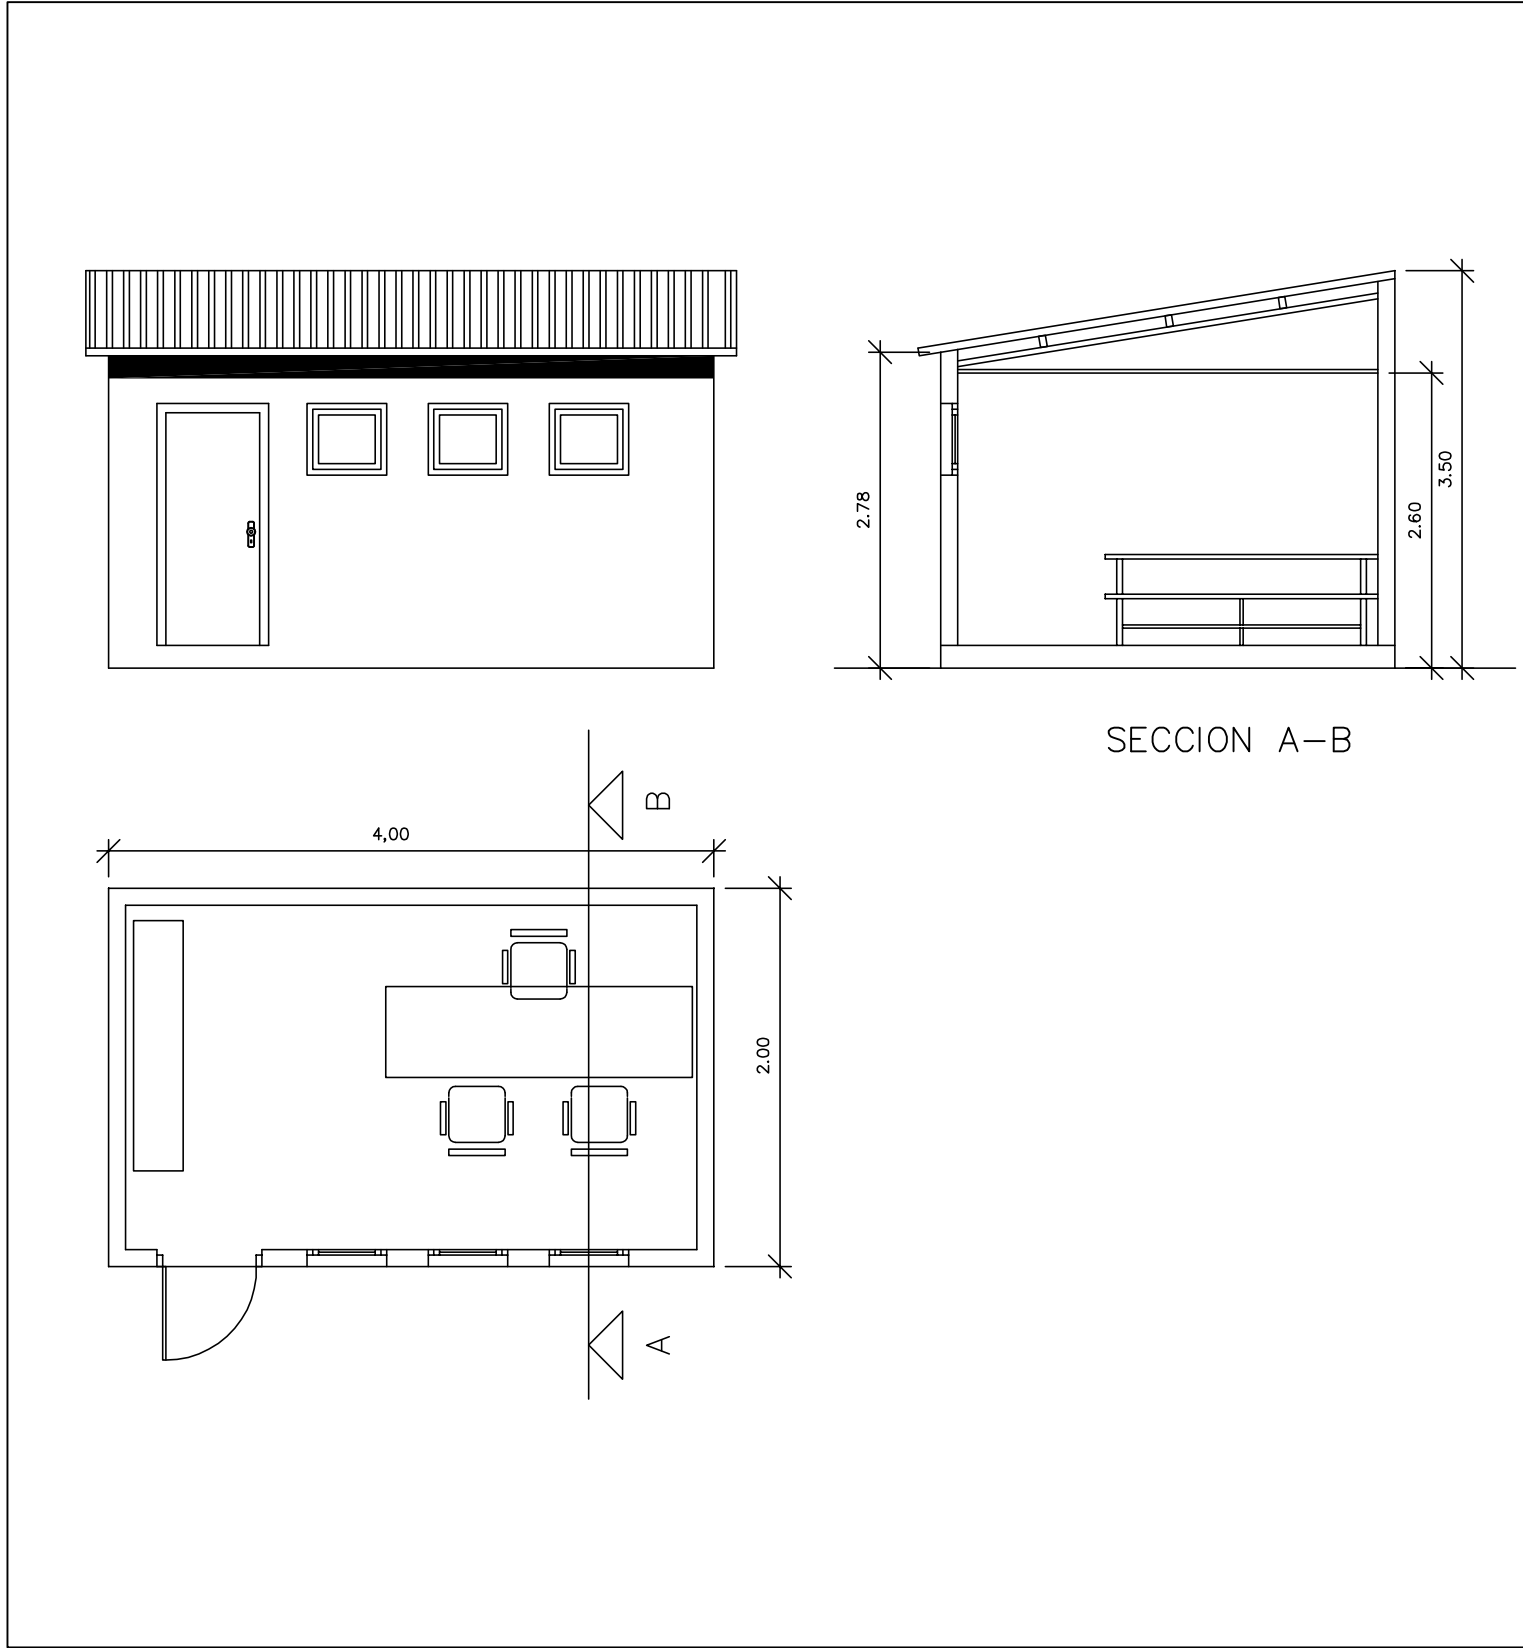

CASETA ALMACEN

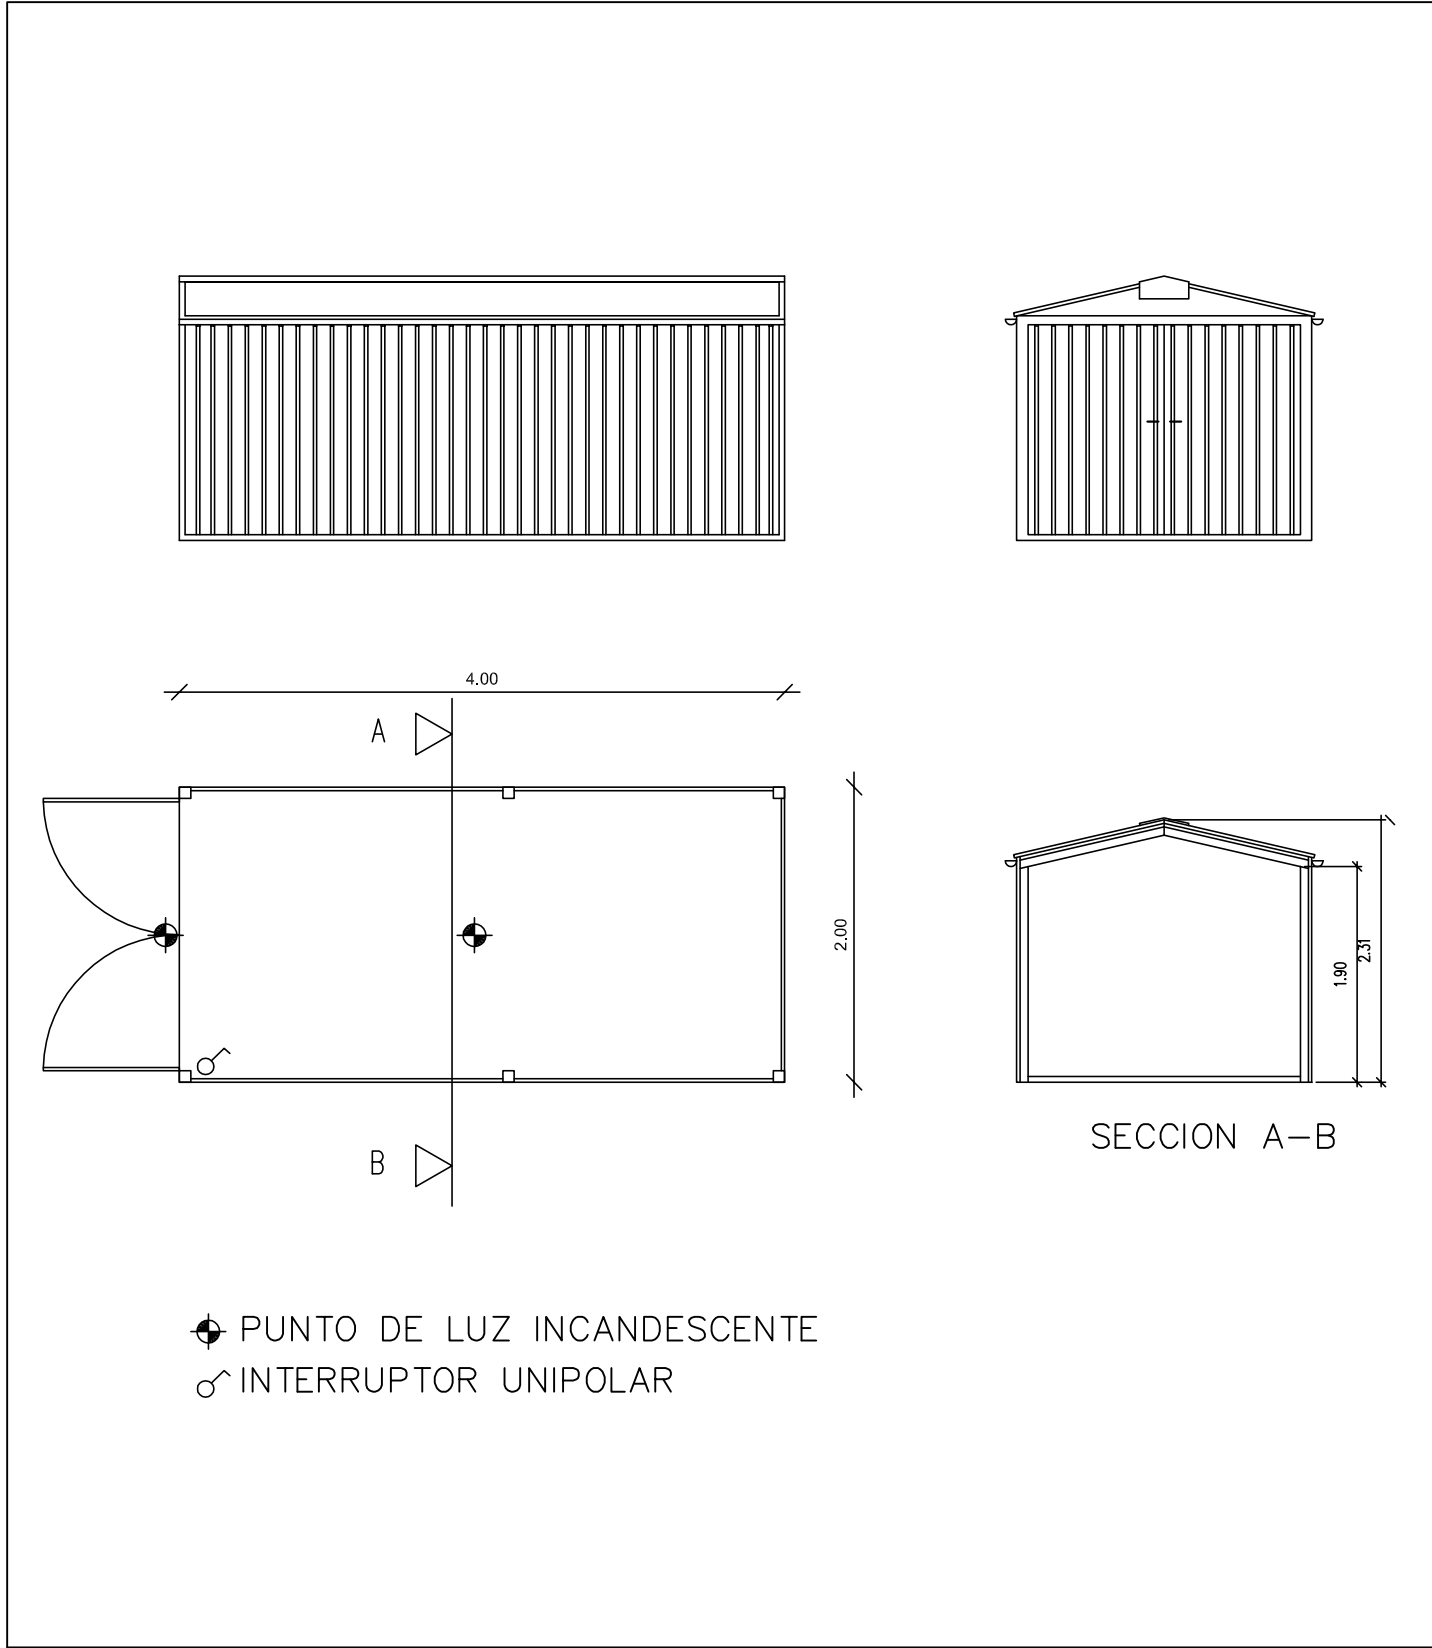

SEÑALES DE OBLIGACION (I)

SIGNIFICADO DE LA SEÑAL	SIMBOLO	COLORES			SEÑAL DE SEGURIDAD
		DEL SIMBOLO	DE SEGURIDAD	DE CONTRASTE	
PROTECCION OBLIGATORIA DE VIAS RESPIRATORIAS		BLANCO	AZUL	BLANCO	
PROTECCION OBLIGATORIA DE LA CABEZA		BLANCO	AZUL	BLANCO	
PROTECCION OBLIGATORIA DEL OIDO		BLANCO	AZUL	BLANCO	
PROTECCION OBLIGATORIA DE LA VISTA		BLANCO	AZUL	BLANCO	
PROTECCION OBLIGATORIA DE LAS MANOS		BLANCO	AZUL	BLANCO	
PROTECCION OBLIGATORIA DE LOS PIES		BLANCO	AZUL	BLANCO	
USO OBLIGATORIO OBLIGATORIO DE PANTALLA		BLANCO	AZUL	BLANCO	
USO OBLIGATORIO OBLIGATORIO DE PROTECTOR AJUSTABLE		BLANCO	AZUL	BLANCO	

Establecimiento de las dimensiones de una se?al hasta una distancia de 50 metros:

$$S \geq \frac{L^2}{2000}$$

Siendo L la distancia en metros desde donde se puede ver la se?al y S la superficie en metros de la se?al

SEÑALES DE OBLIGACION (II)


SIGNIFICADO DE LA SEÑAL	SIMBOLO	COLORES			SEÑAL DE SEGURIDAD
		DEL SIMBOLO	DE SEGURIDAD	DE CONTRASTE	
USO OBLIGATORIO DE CINTURON DE SEGURIDAD		BLANCO	AZUL	BLANCO	
USO OBLIGATORIO DE GAFAS O PANTALLA		BLANCO	AZUL	BLANCO	
OBLIGACION DE LAVARSE LAS MANOS		BLANCO	AZUL	BLANCO	
USO OBLIGATORIO DE CALZADO ANTIESTATICO		BLANCO	AZUL	BLANCO	
EMPUJAR NO ARRASTRAR		BLANCO	AZUL	BLANCO	
USO OBLIGATORIO OBLIGATORIO DE PANTALLA		BLANCO	AZUL	BLANCO	
USO OBLIGATORIO DE PROTECTOR AJUSTABLE		BLANCO	AZUL	BLANCO	

Establecimiento de las dimensiones de una se?al hasta una distancia de 50 metros:

$$S \geq \frac{L^2}{2000}$$

Siendo L la distancia en metros desde donde se puede ver la se?al y S la superficie en metros de la se?al

CASETA VESTUARIOS

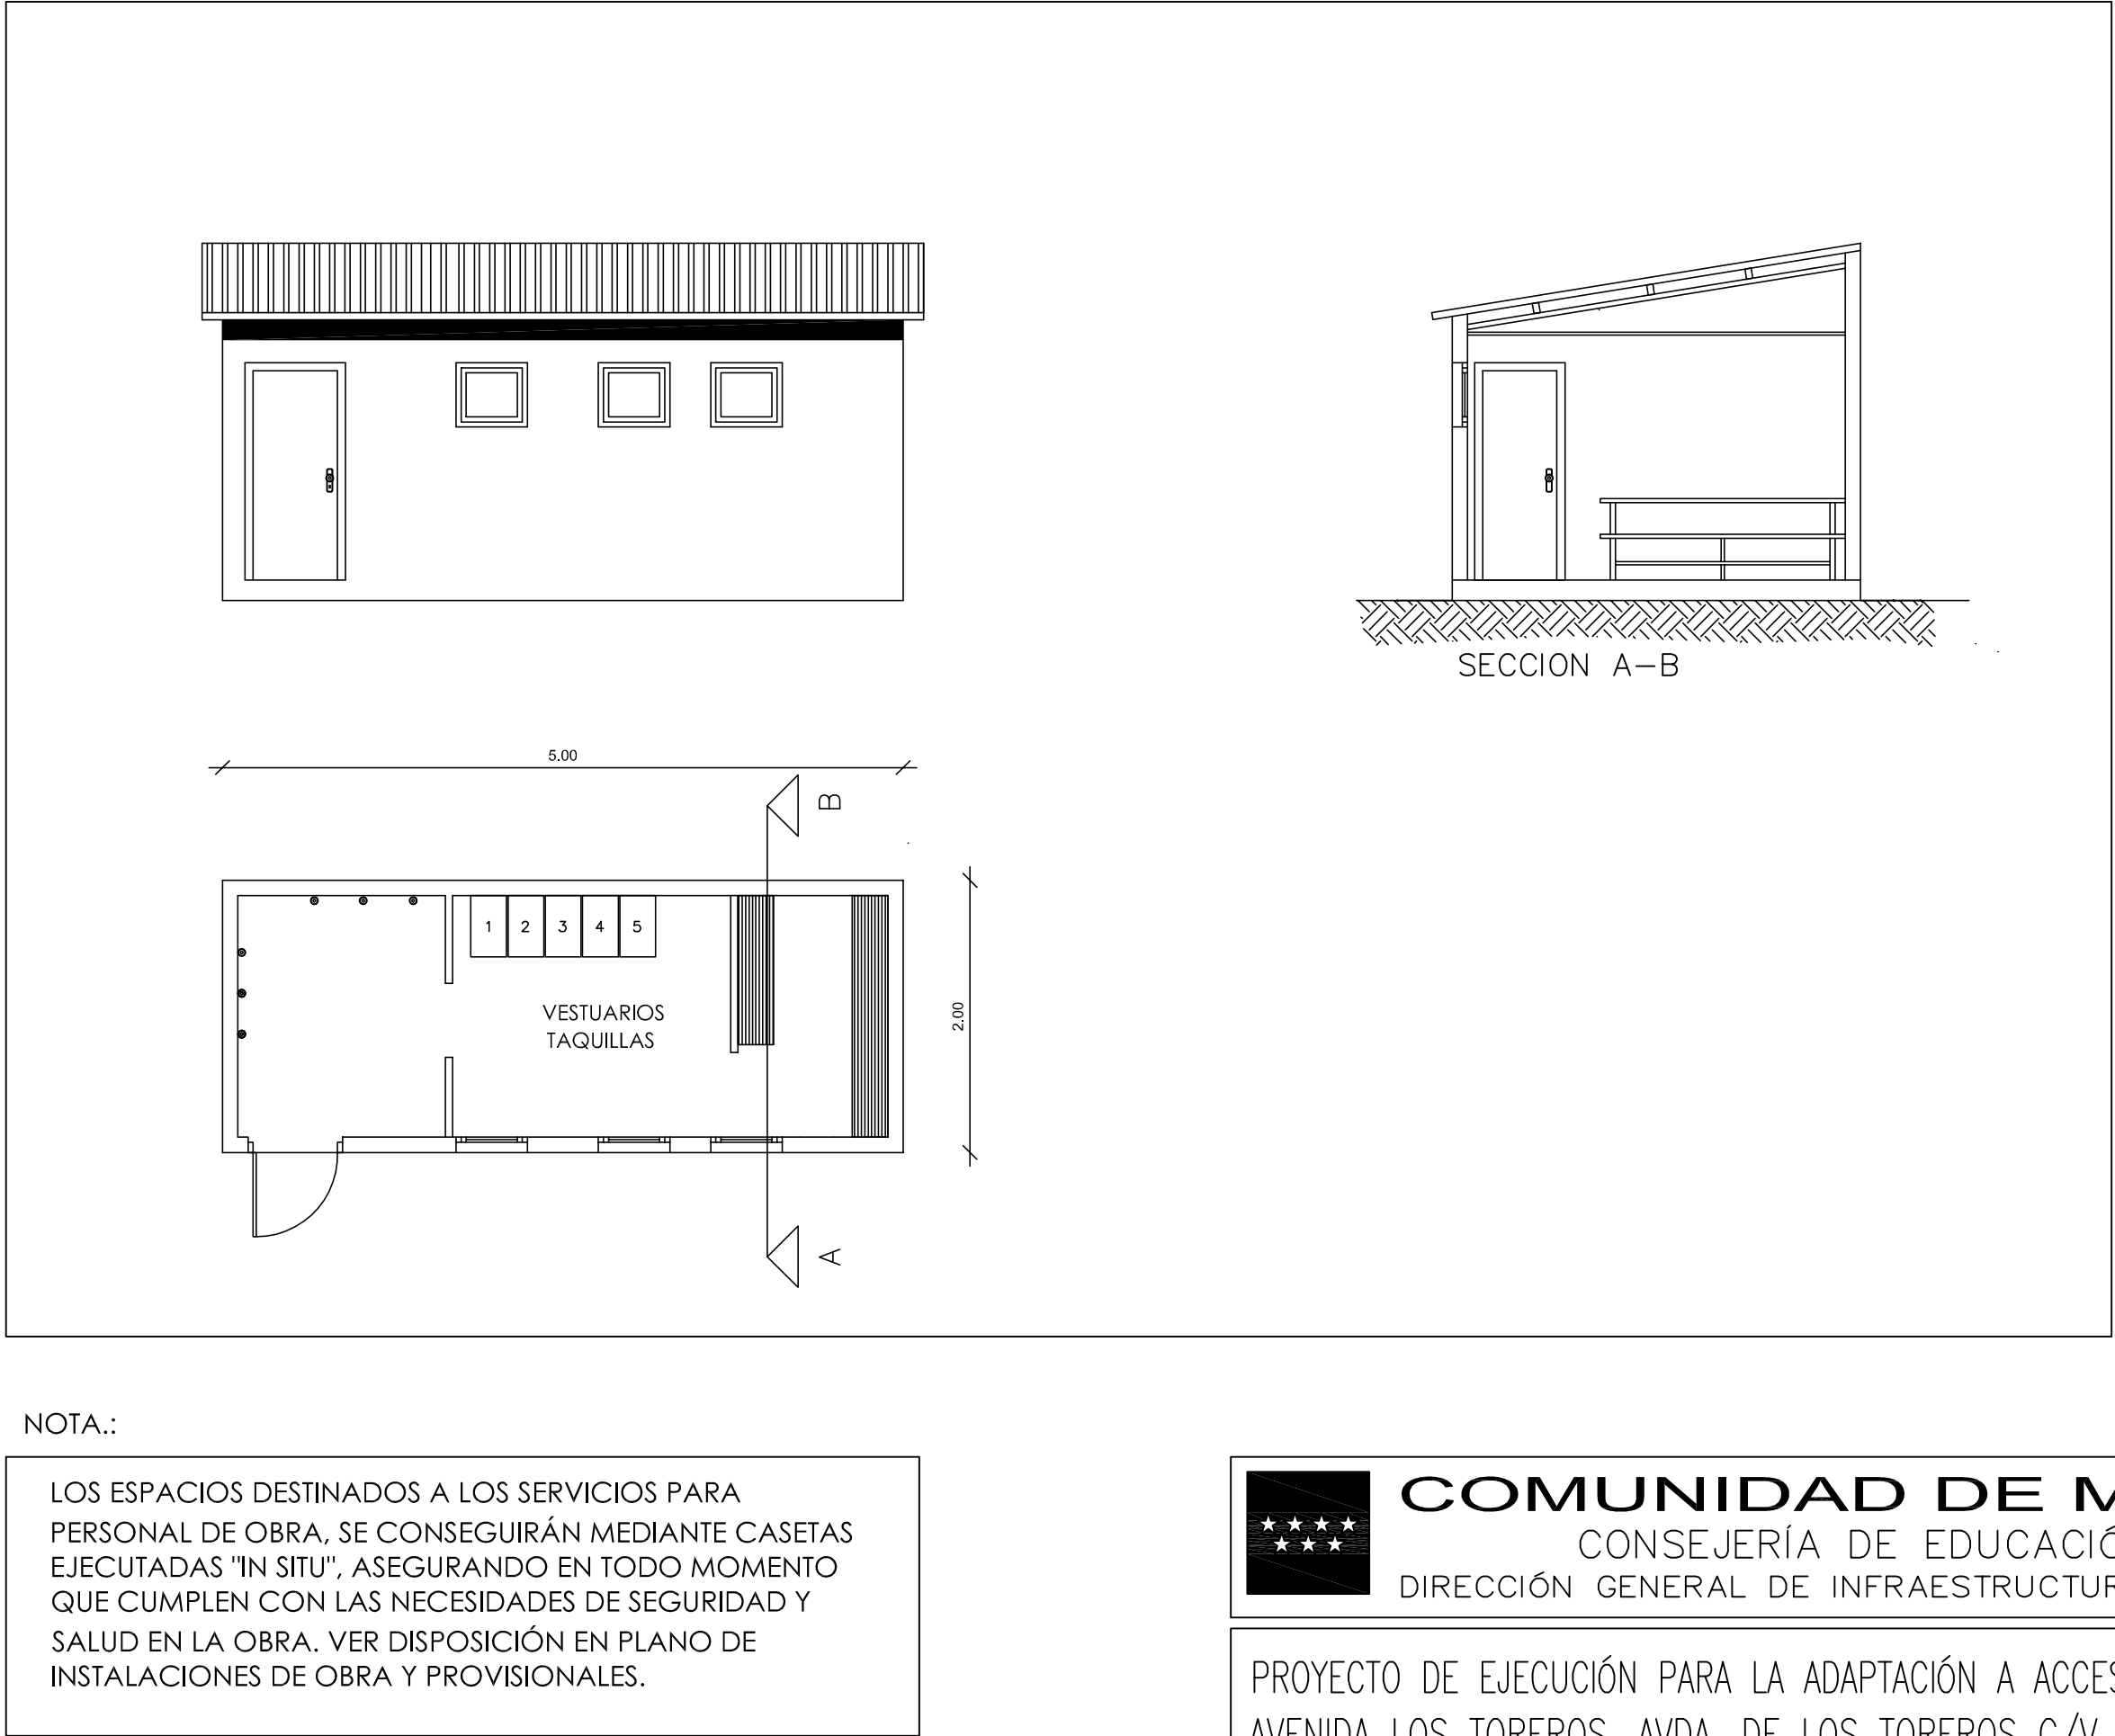

NOTA.:

LOS ESPACIOS DESTINADOS A LOS SERVICIOS PARA PERSONAL DE OBRA, SE CONSEGUIRÁN MEDIANTE CASETAS EJECUTADAS "IN SITU", ASEGURANDO EN TODO MOMENTO QUE CUMPLEN CON LAS NECESIDADES DE SEGURIDAD Y SALUD EN LA OBRA. VER DISPOSICIÓN EN PLANO DE INSTALACIONES DE OBRA Y PROVISIONALES.



COMUNIDAD DE MADRID
CONSEJERÍA DE EDUCACIÓN
DIRECCIÓN GENERAL DE INFRAESTRUCTURAS Y SERVICIOS

PROYECTO DE EJECUCIÓN PARA LA ADAPTACIÓN A ACCESIBILIDAD EN EL I.E.S. AVENIDA LOS TOREROS, AVDA. DE LOS TOREROS C/V C/COLOMER, MADRID

DENOMINACIÓN: SEGURIDAD Y SALUD	ESCALA: S/E	PLANO N°: PSS-03
DETALLES 2: LOCALES DE SEGURIDAD E HIGIENE	FECHA: 2019	

ASISTENCIA TÉCNICA
EUSEBIA RAMALLO IZQUIERDO
ARQUITECTO