





ALZADO PASARELA A PATIO

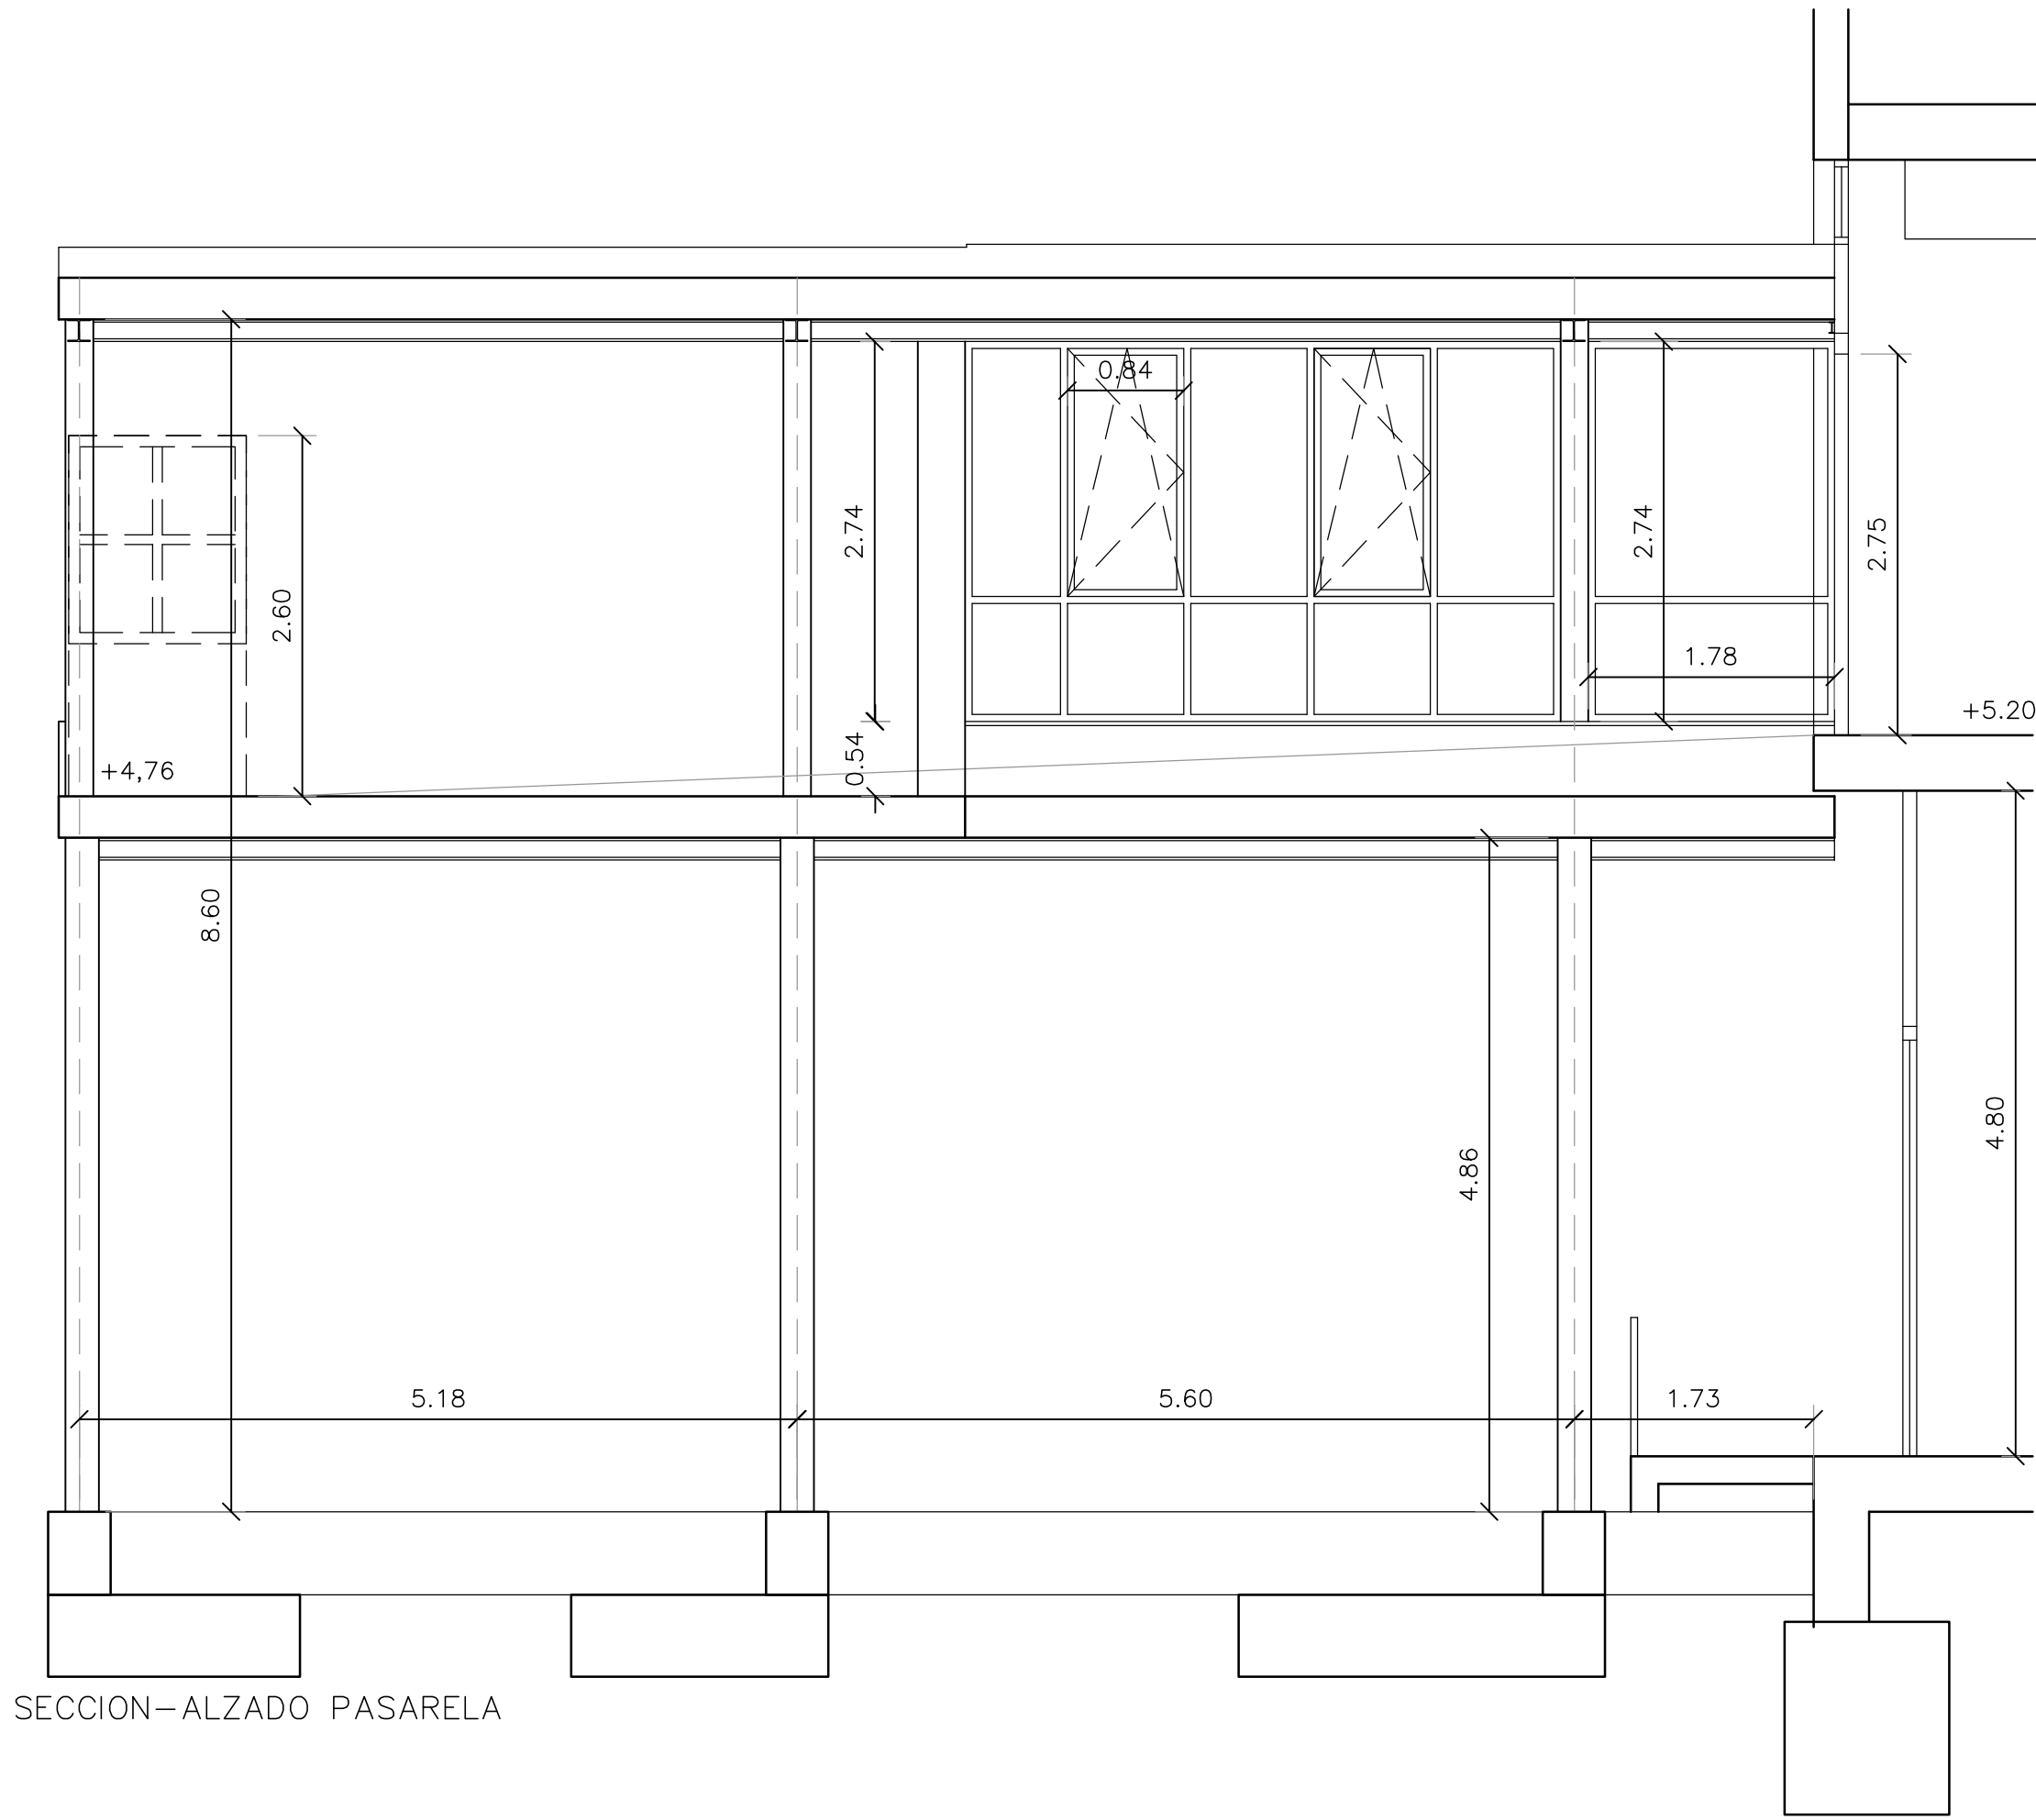


SECCION-ALZADO PASARELA

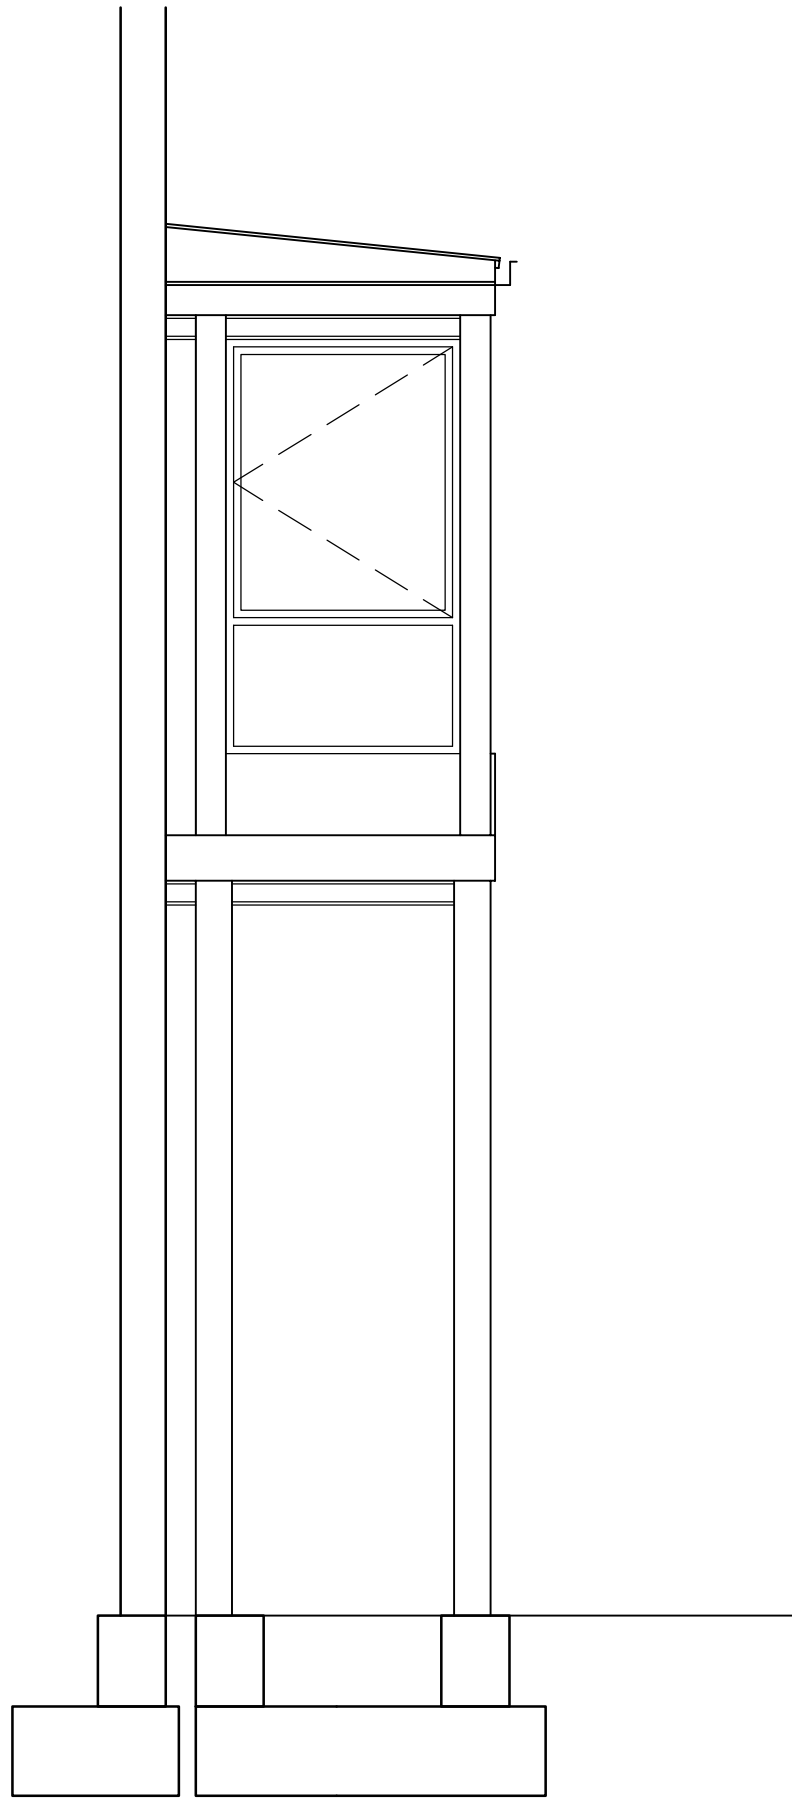

ALZADO PASARELA A PATIO

ESQUEMA INDICATIVO ALZADOS Y SECCIONES

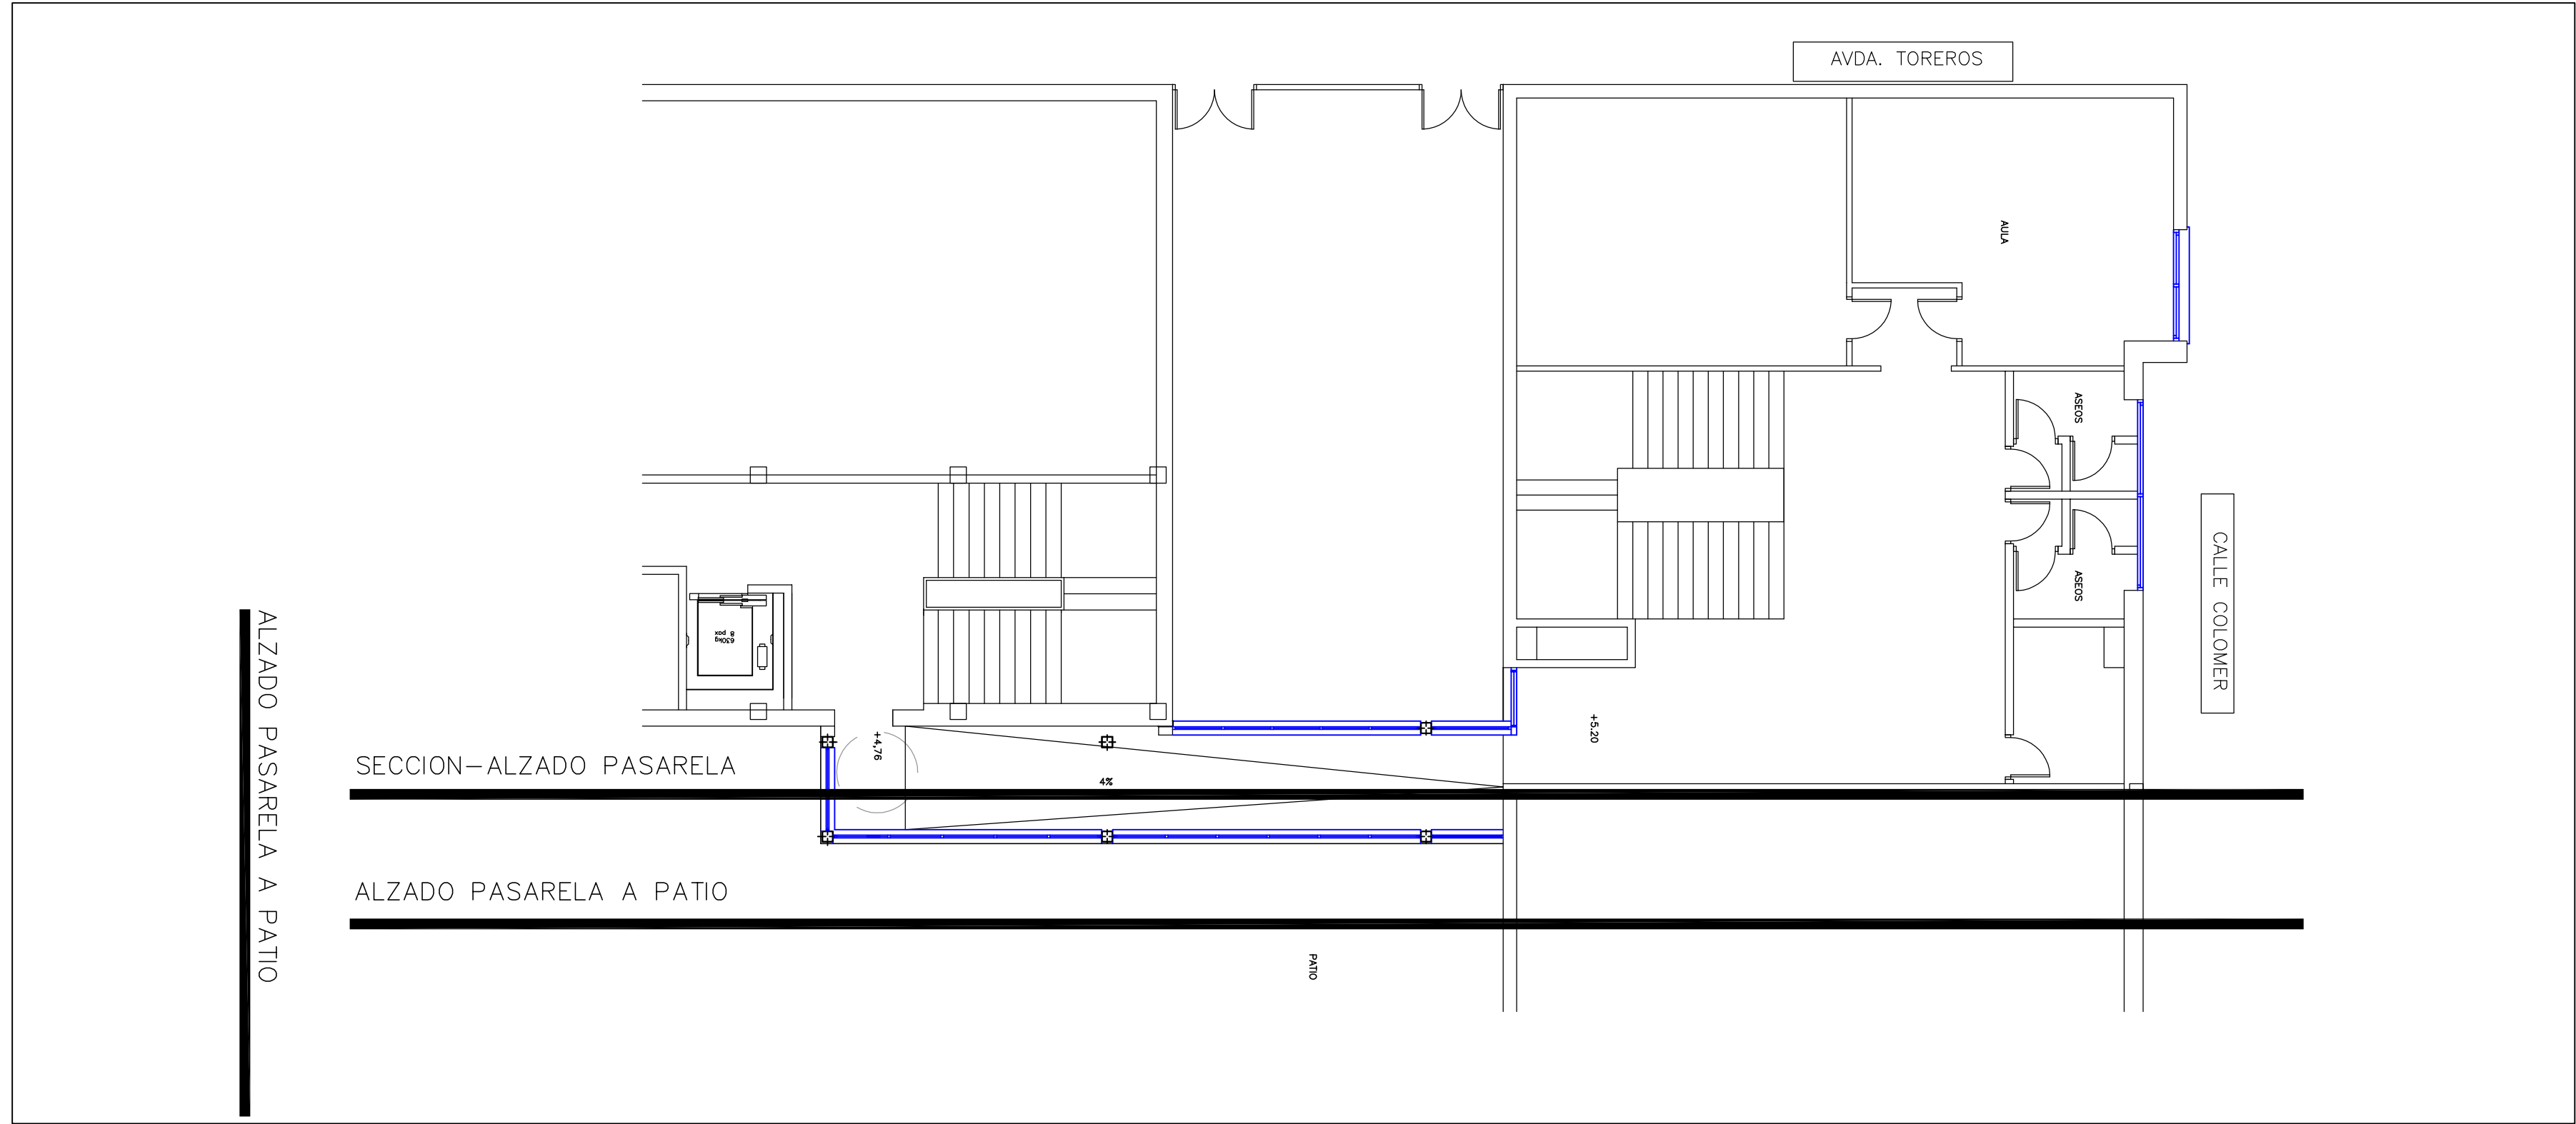

COMUNIDAD DE MADRID
CONSEJERÍA DE EDUCACIÓN
DIRECCIÓN GENERAL DE INFRAESTRUCTURAS Y SERVICIOS

PROYECTO DE EJECUCIÓN PARA LA ADECUACIÓN A ACCESIBILIDAD EN EL I.E.S
AVENIDA DE LOS TOREROS, AVDA. DE LOS TOREROS C/V C/COLOMER. MADRID

DENOMINACIÓN: REFORMA EDIFICIO B-C, INCLUSION PASARELA ALZADOS PASARELA CONEXIÓN EDIFICIO B-EDIFICIO C	ESCALA: 1/50 FECHA: 2019	PLANO N°: RE-05
--	-----------------------------------	--------------------

ASISTENCIA TÉCNICA

EUSEBIA RAMALLO IZQUIERDO
ARQUITECTO