



Sup. Terreno = 10928.08 m2.

Escala:1/1000

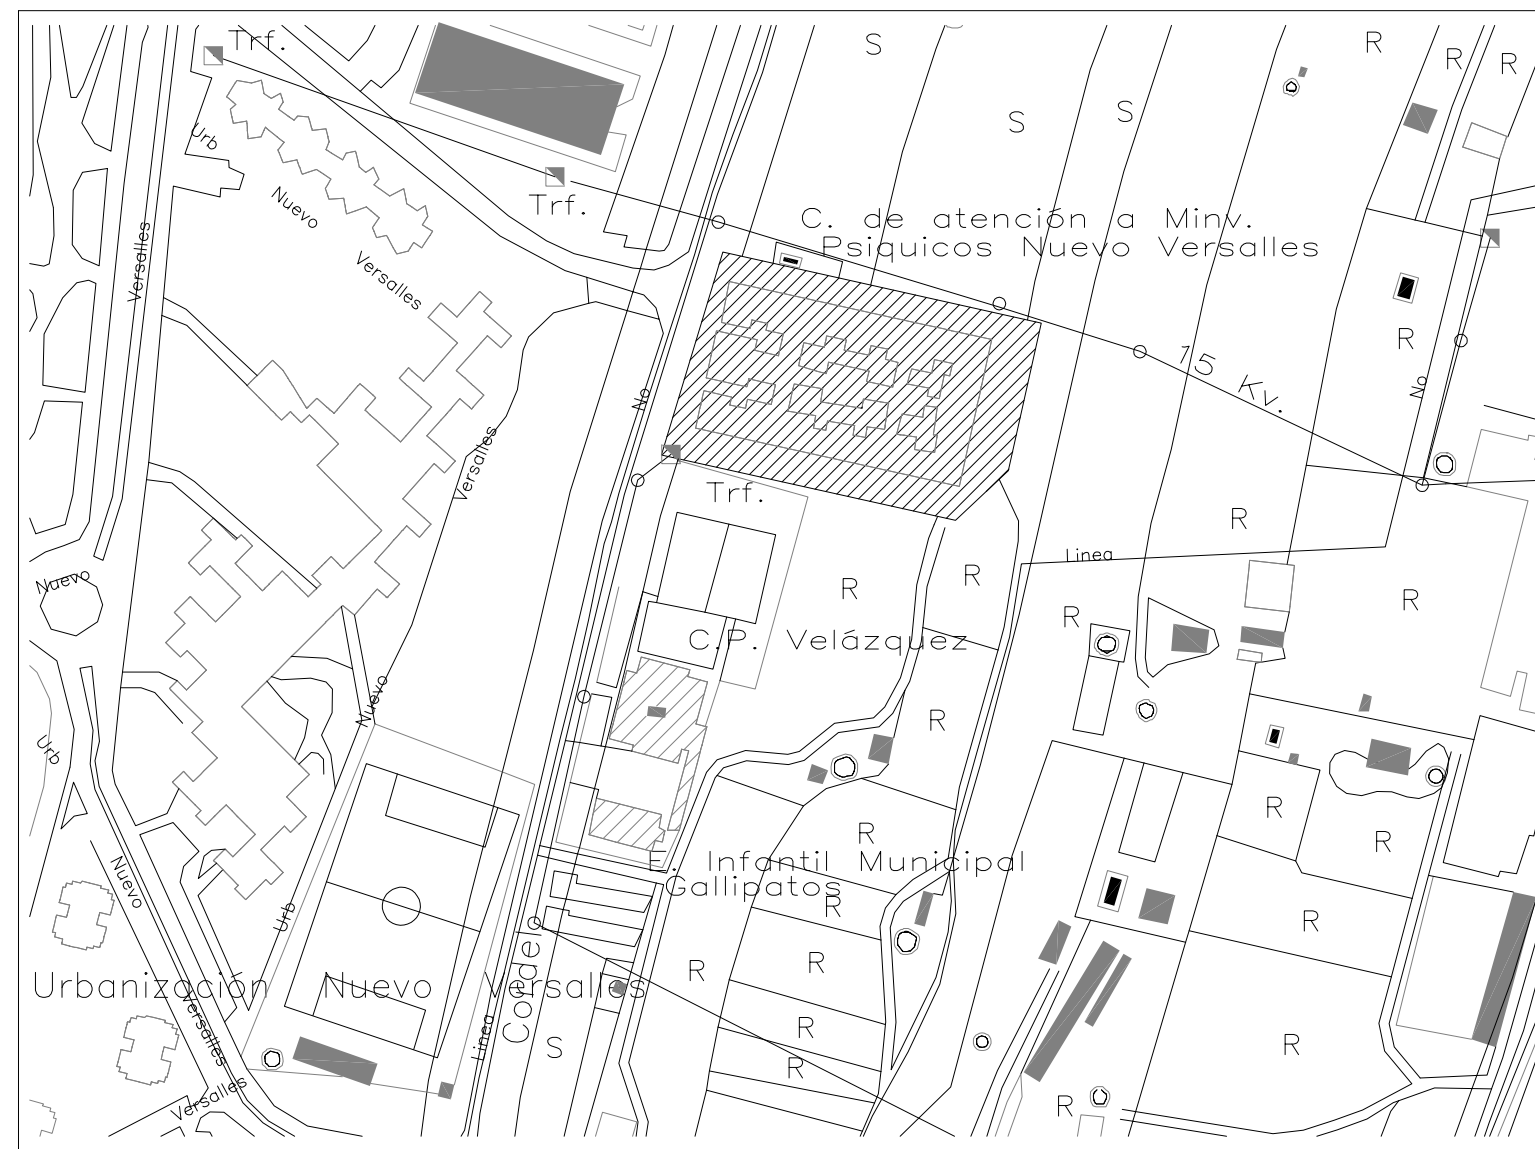

Escala:1/3000

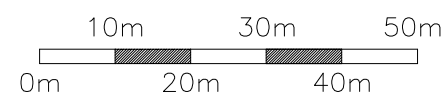

CONSEJERÍA DE FAMILIA,
JUVENTUD Y POLÍTICA SOCIAL



Plan de
Recuperación,
Transformación
y Resiliencia



Financiado por
la Unión Europea
NextGenerationEU

CENTRO

RESIDENCIA Y CENTRO OCUPACIONAL

SITUACION

AVDA. NUEVO VERSALLES nº 18; FUENLABRADA; MADRID

ESTADO ACTUAL. EMPLAZAMIENTO

ESCALA: VARIAS