
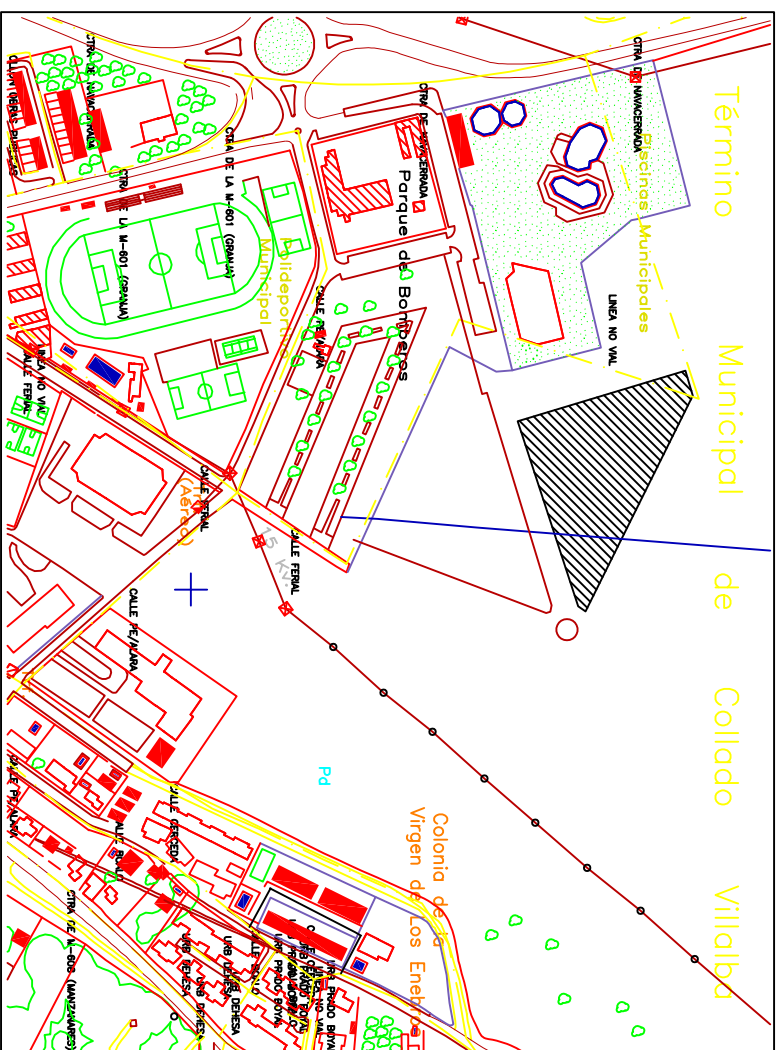



Escala: 1/1000

Sup. Terreno 12054.39 m2.

- C1. CASETA INSTALACIONES – 11.00 m2
- C2. APARCAMIENTO – 370.00 m2
- C3. CASETA INSTALACIONES – 36.00 m2

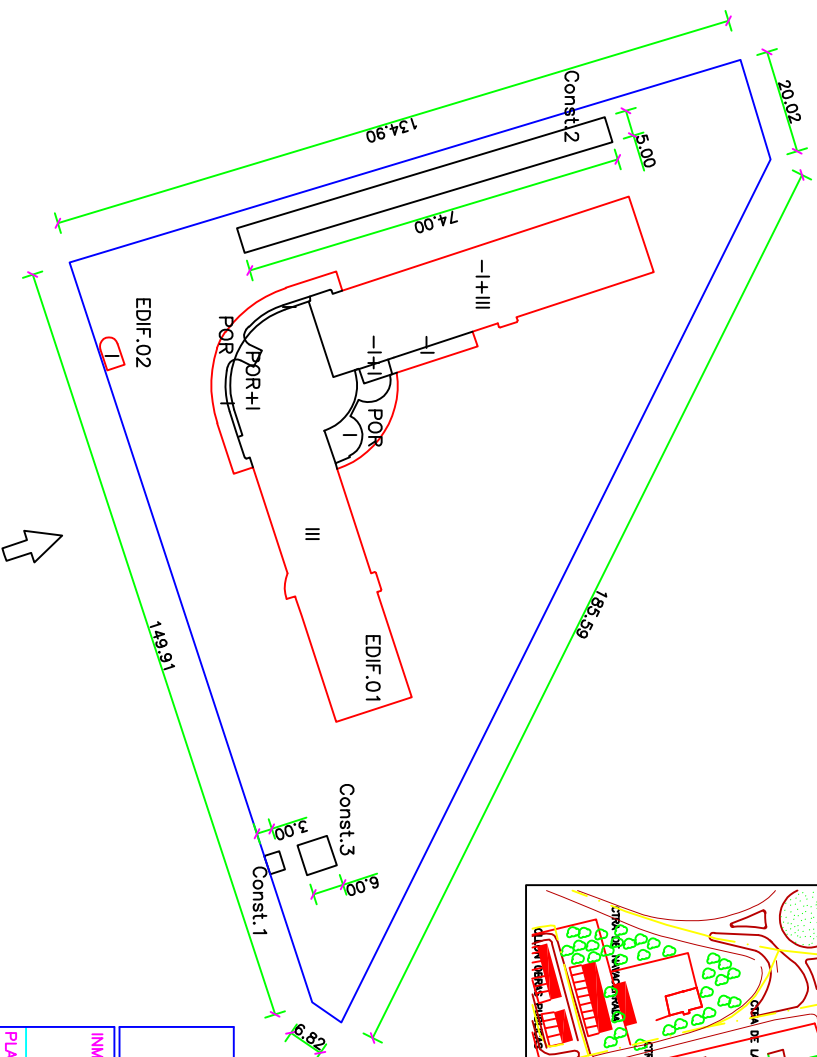

Escala: 1/4000

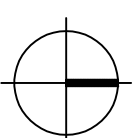

  
Dirección General de Patrimonio  
CONSEJERÍA DE HACIENDA  
**Comunidad de Madrid**

Nº INVENTARIO:  
**0296**

INMUEBLE: RESIDENCIA DE PERSONA MAYORES – LAS AGUEDAS  
USO: ASISTENCIAL

PLANO: PLANO DE SITUACION Y EMPLAZAMIENTO

SITUACION: CALLE DEHESA BOYAL  
COLLADO VILLALBA-MADRID

ESCALA: VARIAS

FECHA: 22-04-2003

Nº PLANO: XXX\_X\_UR\_PL