

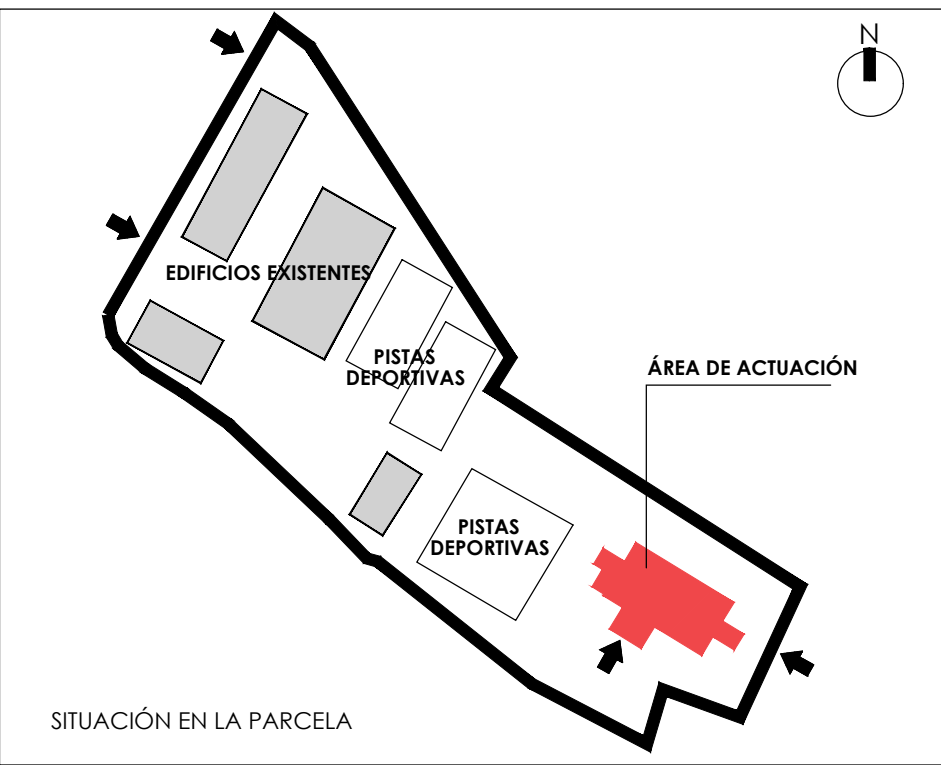


PLANTA DE CUBIERTAS

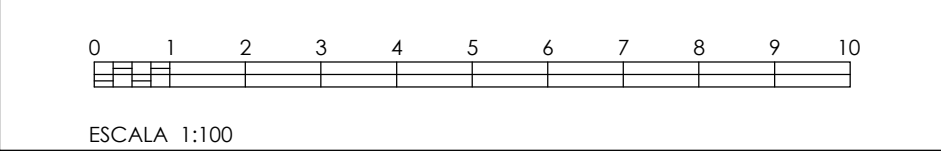

LEYENDA DESAGÜES RESIDUALES	
	BAJANTE PVC RESIDUALES Ø110 mm
	DESAGÜE DE APARATO PVC
	DESVÍO DE BAJANTE EN TECHO
	TUBERÍA DE DESAGÜE PVC
	SIFÓN INDIVIDUAL DE APARATO
	BOTE SIFÓNICO
LEYENDA SANEAMIENTO RESIDUALES	
	ARQUETA A PIE DE BAJANTE
	ARQUETA DE PASO
	COLECTOR DE PVC DE PRESIÓN
LEYENDA SANEAMIENTO PLUVIALES (EXISTENTE)	
	BAJANTE PVC PLUVIALES Ø110 (EXISTENTES)
CONEXIONES DE DESAGÜES	
APARATO	Ø P.V.C.
INODORO	110 mm.
VERTEDERO	110 mm.
LAVABO	40 mm.
URINARIO	40 mm.
DUCHA	50 mm.
NOTAS:	
* LA PENDIENTE CONSIDERADA ES DEL 1% EN SANEAMIENTO COLGADO.	
* LA PENDIENTE CONSIDERADA ES DEL 2% EN SANEAMIENTO ENTERRADO.	

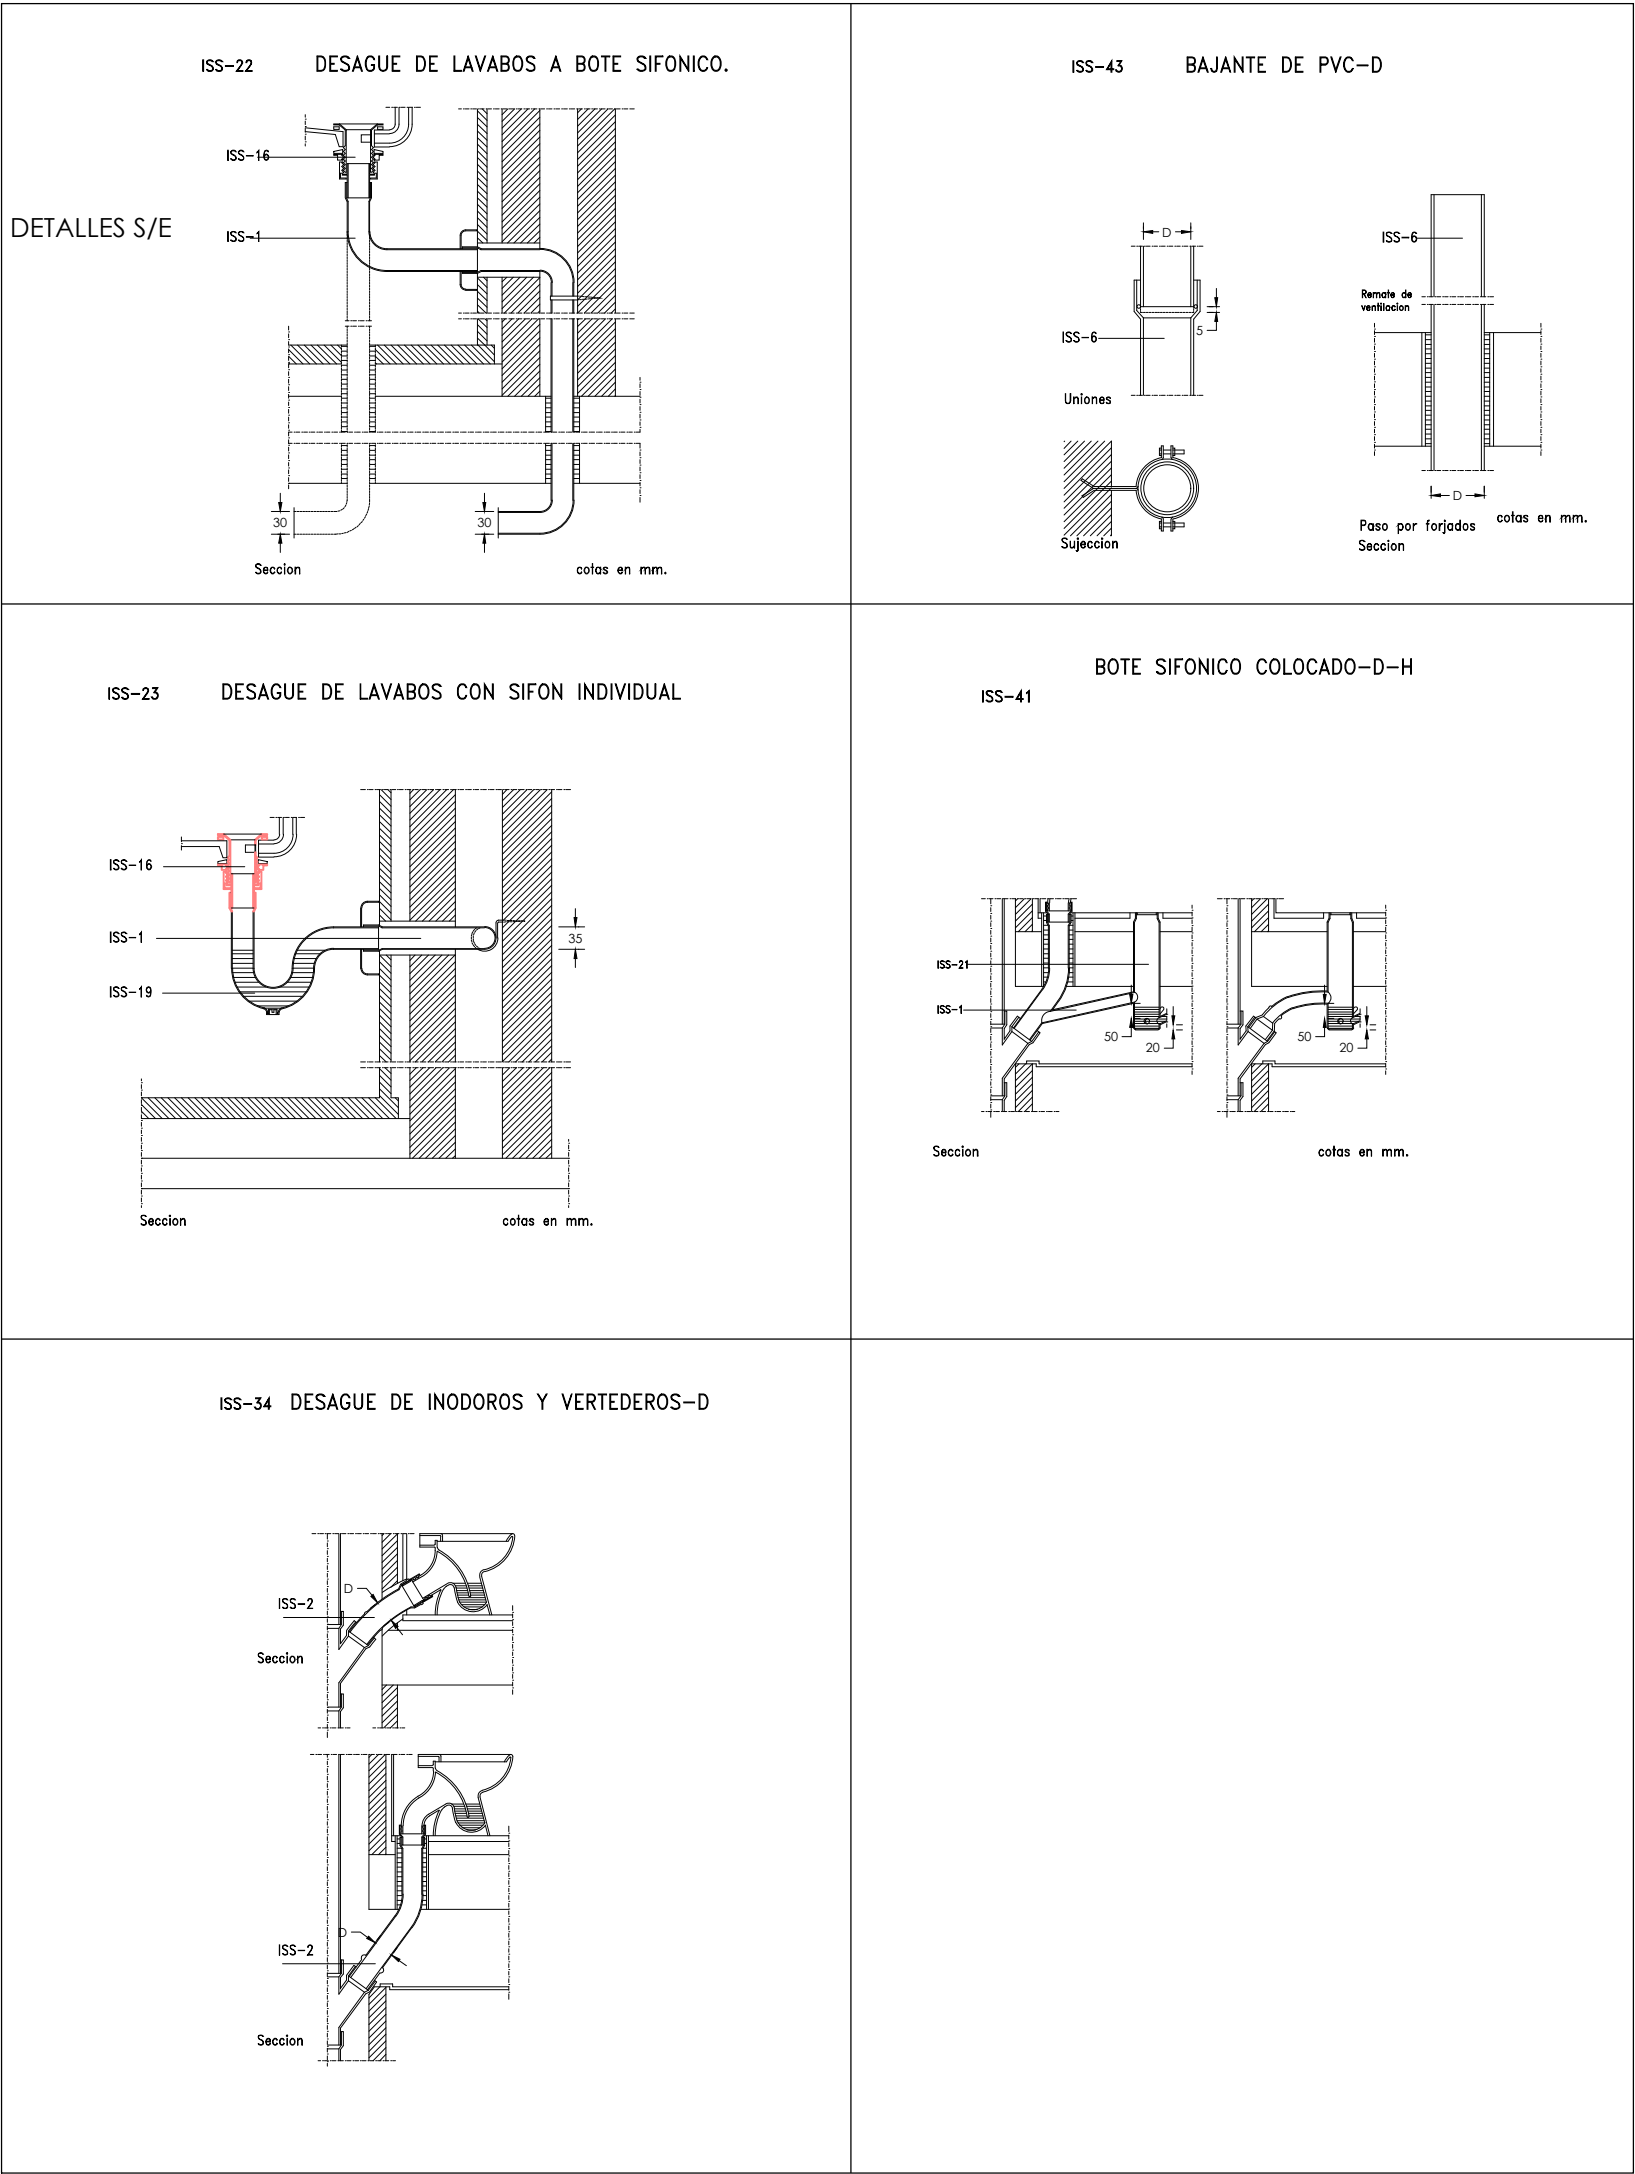

Dirección General
de Infraestructuras y Servicios

CONSEJERÍA DE EDUCACIÓN, UNIVERSIDADES,
CIENCIA Y PORTAVOCÍA

Comunidad de Madrid

PROYECTO DE EJECUCIÓN

Acondicionamiento de edificio para adaptación a aulario en el CEIP María Martín de Navalcarnero. Madrid

SITUACION

Calle de las Víctimas del Terrorismo s/n, 28600, Navalcarnero. Madrid

PLANO

INSTALACIONES
SANEAMIENTO
PLANTA DE CUBIERTAS
DETALLES

PROPIEDAD

D.G. Infraestructuras y Servicios de la Consejería de Educación, Universidades, Ciencia y Portavocía
c/ Santa Hortensia, 30. 28002. Madrid

ARQUITECTO

Marta Castañeda Riestra

ESCALA

DINA1 1/100

FECHA

Sep 2021

REVISADO

18103