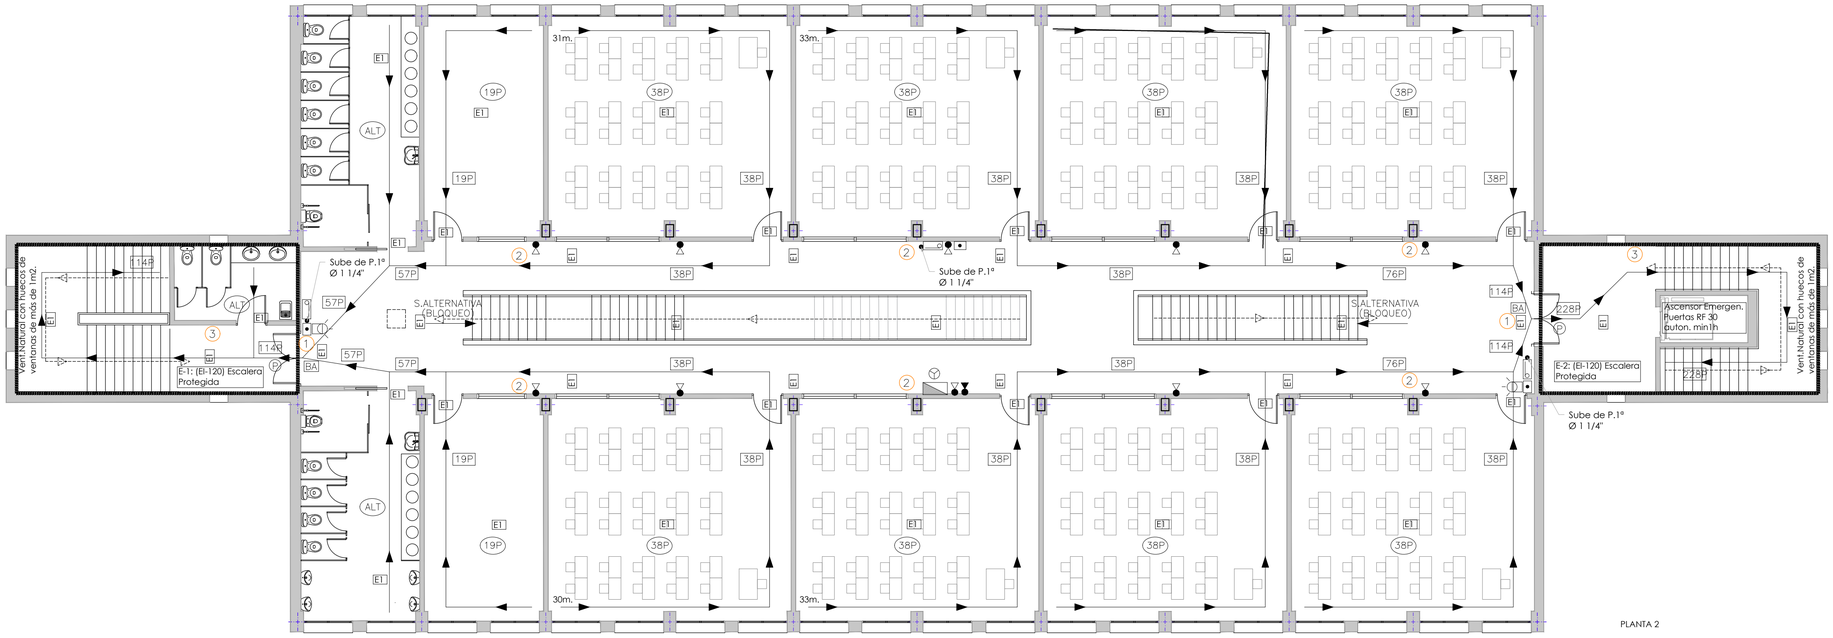

PLANTA 2

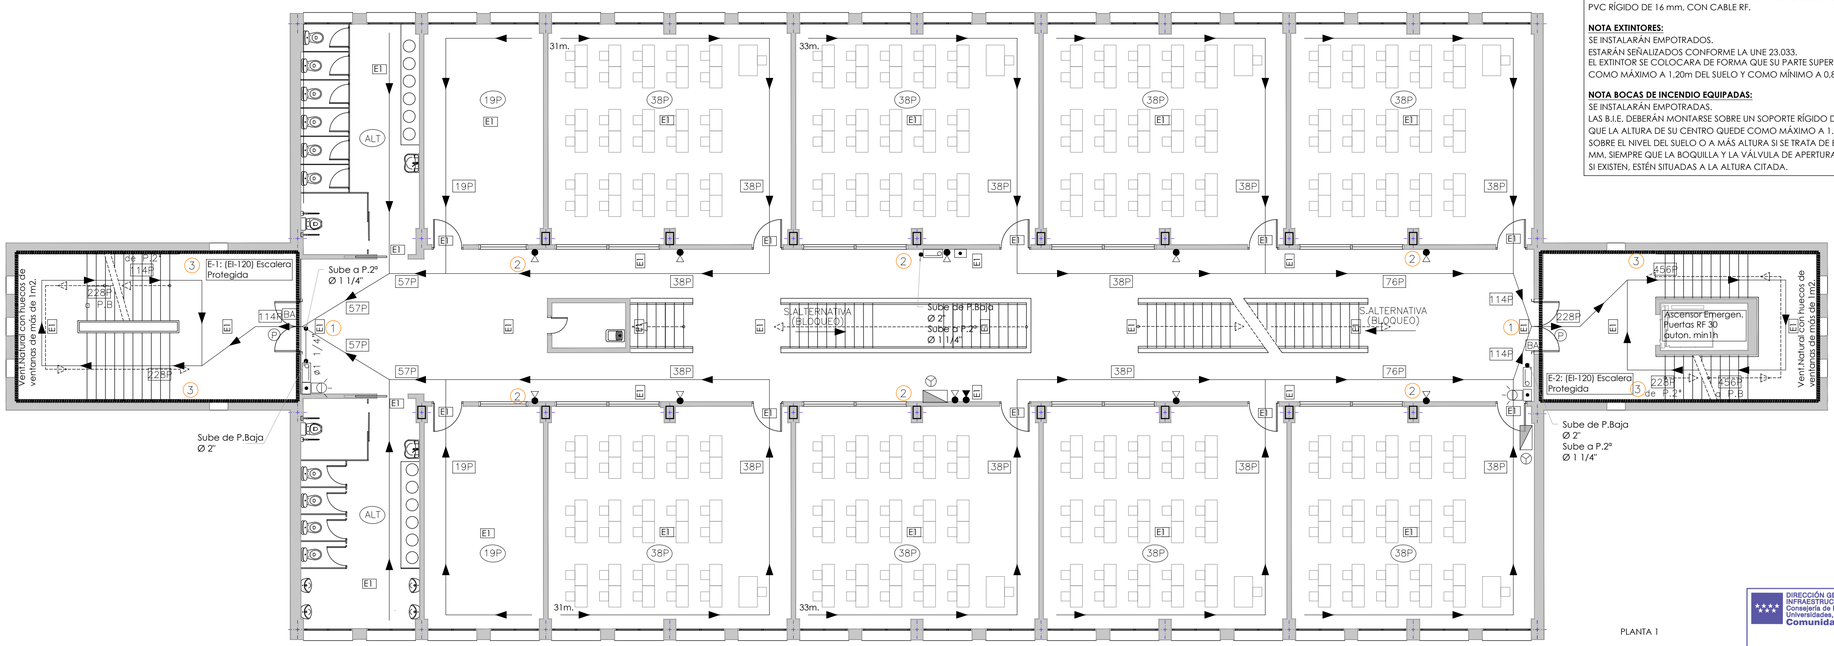

PLANTA 1

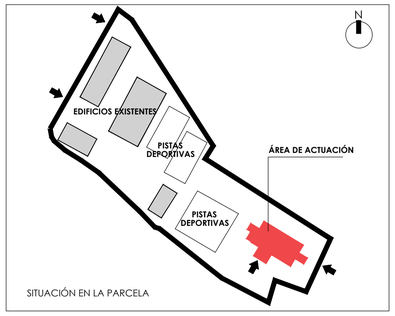

SITUACIÓN EN LA PARCELA

LEYENDA

- CENTRAL ANALÓGICA PCI (1 BUCLE)
- CUADRO ELÉCTRICO
- B.I.E. 25 mm Ø. 20 mt (EMPOTRADA)
- TUBERÍA DE ACERO NEGRO BIE
- TUBERÍA VERTICAL
- EXTINTOR CO_2 5 KG (EMPOTRADO)
- EXTINTOR POLVO POLIVALENTE 6 KG (EMPOTRADO)
- PULSADOR DE ALARMA
- SIRENA DE ALARMA
- SIRENA DE ALARMA EXTERIOR
- DETECTOR DE HUMOS
- EI1 EMERGENCIA-ELECTROZEMPER SA 150 lm
- EI2 EMERGENCIA-155 lm (EXISTENTE)
- P PUERTA EI2-60-C5
- BA BARRA ANTIPANICO
- VÍAS DE EVACUACIÓN
- NP Nº PERSONAS EN ESTANCIA
- ALT OCUPACION ALTERNATIVA
- NP Nº PERSONAS EN EVACUACIÓN
- MURO DE COMPARTIMENTACIÓN

OCUPACIÓN P. SEGUNDA: 342 P
OCUPACIÓN P. PRIMERA: 342 P
OCUPACIÓN P. BAJA: 99 P
OCUPACIÓN MÁXIMA: 783 P

NOTA GENERALES:
LOS PASOS DE TUBERÍAS A TRAVÉS DE SECTORES DE INCENDIO DEBERÁN GARANTIZAR LA RESISTENCIA AL FUEGO CORRESPONDIENTE.

NOTA DETECCIÓN:
LA DISTRIBUCIÓN DE DETECTORES ÓPTICOS CUMPLIRÁ CON LA NORMA UNE 23007-14.
LOS PULSADORES DE ALARMA DEBERÁN SITUARSE CLARAMENTE VISIBLES, FÁCILMENTE IDENTIFICABLES Y ACCESIBLES SEGÚN ANEJO A DEL DB SUA.
LOS PULSADORES SE FIJARAN A UNA ALTURA COMPRENDIDA ENTRE 0,8 Y 1,2 m.
EL CABLEADO DE LAS LÍNEAS DE DETECCIÓN SE REALIZARA BAJO TUBO DE PVC RÍGIDO DE 16 mm. CON CABLE RF.

NOTA EXTINTORES:
SE INSTALARÁN EMPOTRADOS.
ESTARÁN SEÑALIZADOS CONFORME LA UNE 23.033.
EL EXTINTOR SE COLOCARA DE FORMA QUE SU PARTE SUPERIOR QUEDE COMO MÁXIMO A 1,20m DEL SUELO Y COMO MÍNIMO A 0,80m DEL SUELO.

NOTA BOCAS DE INCENDIO EQUIPADAS:
SE INSTALARÁN EMPOTRADAS.
LAS B.I.E. DEBERÁN MONTARSE SOBRE UN SOPORTE RÍGIDO DE FORMA QUE LA ALTURA DE SU CENTRO QUEDE COMO MÁXIMO A 1,50 M SOBRE EL NIVEL DEL SUELO O A MÁS ALTURA SI SE TRATA DE B.I.E. DE 25 MM, SIEMPRE QUE LA BOQUILLA Y LA VÁLVULA DE APERTURA MANUAL SI EXISTEN, ESTÉN SITUADAS A LA ALTURA CITADA.

LEYENDA SEÑALIZACIÓN EVACUACIÓN

1. SALIDA — SEÑAL DE SALIDA HABITUAL + FLECHA
2. SEÑAL FLECHA DIRECCIONAL DE EVACUACIÓN
3. SEÑAL FLECHA DIRECCIONAL DE EVACUACIÓN

N

0 1 2 3 4 5 6 7 8 9 10

ESCALA 1:100

DIRECCIÓN GENERAL DE INFRAESTRUCTURAS Y SERVICIOS
Consejería de Educación, Universidades, Ciencia y Portavocía
Comunidad de Madrid

SUPERVISADO

Dirección General
de Infraestructuras y Servicios
CONSEJERÍA DE EDUCACIÓN, UNIVERSIDADES, CIENCIA Y PORTAVOCÍA

Comunidad de Madrid

PROYECTO DE EJECUCIÓN

Acondicionamiento de edificio para adaptación a aulario en el CEIP María Martín de Navalcarnaro. Madrid

SITUACION
Calle de las Víctimas del Terrorismo s/n, 28600, Navalcarnero. Madrid

PLANO

INSTALACIONES
PCI
PLANTAS 1 Y 2

PROPIEDAD
D.G. Infraestructuras y Servicios de la Consejería de Educación, Universidades, Ciencia y Portavocía
c/ Santa Hortensia, 30. 28002. Madrid

ARQUITECTO
Marta Castañeda Riestra

37I22

ESCALA DINA1 1/100

FECHA Sep 2021

REVISADO