




ANCLAJES CINTURON DE SEGURIDAD (Seguro de anclaje móvil)

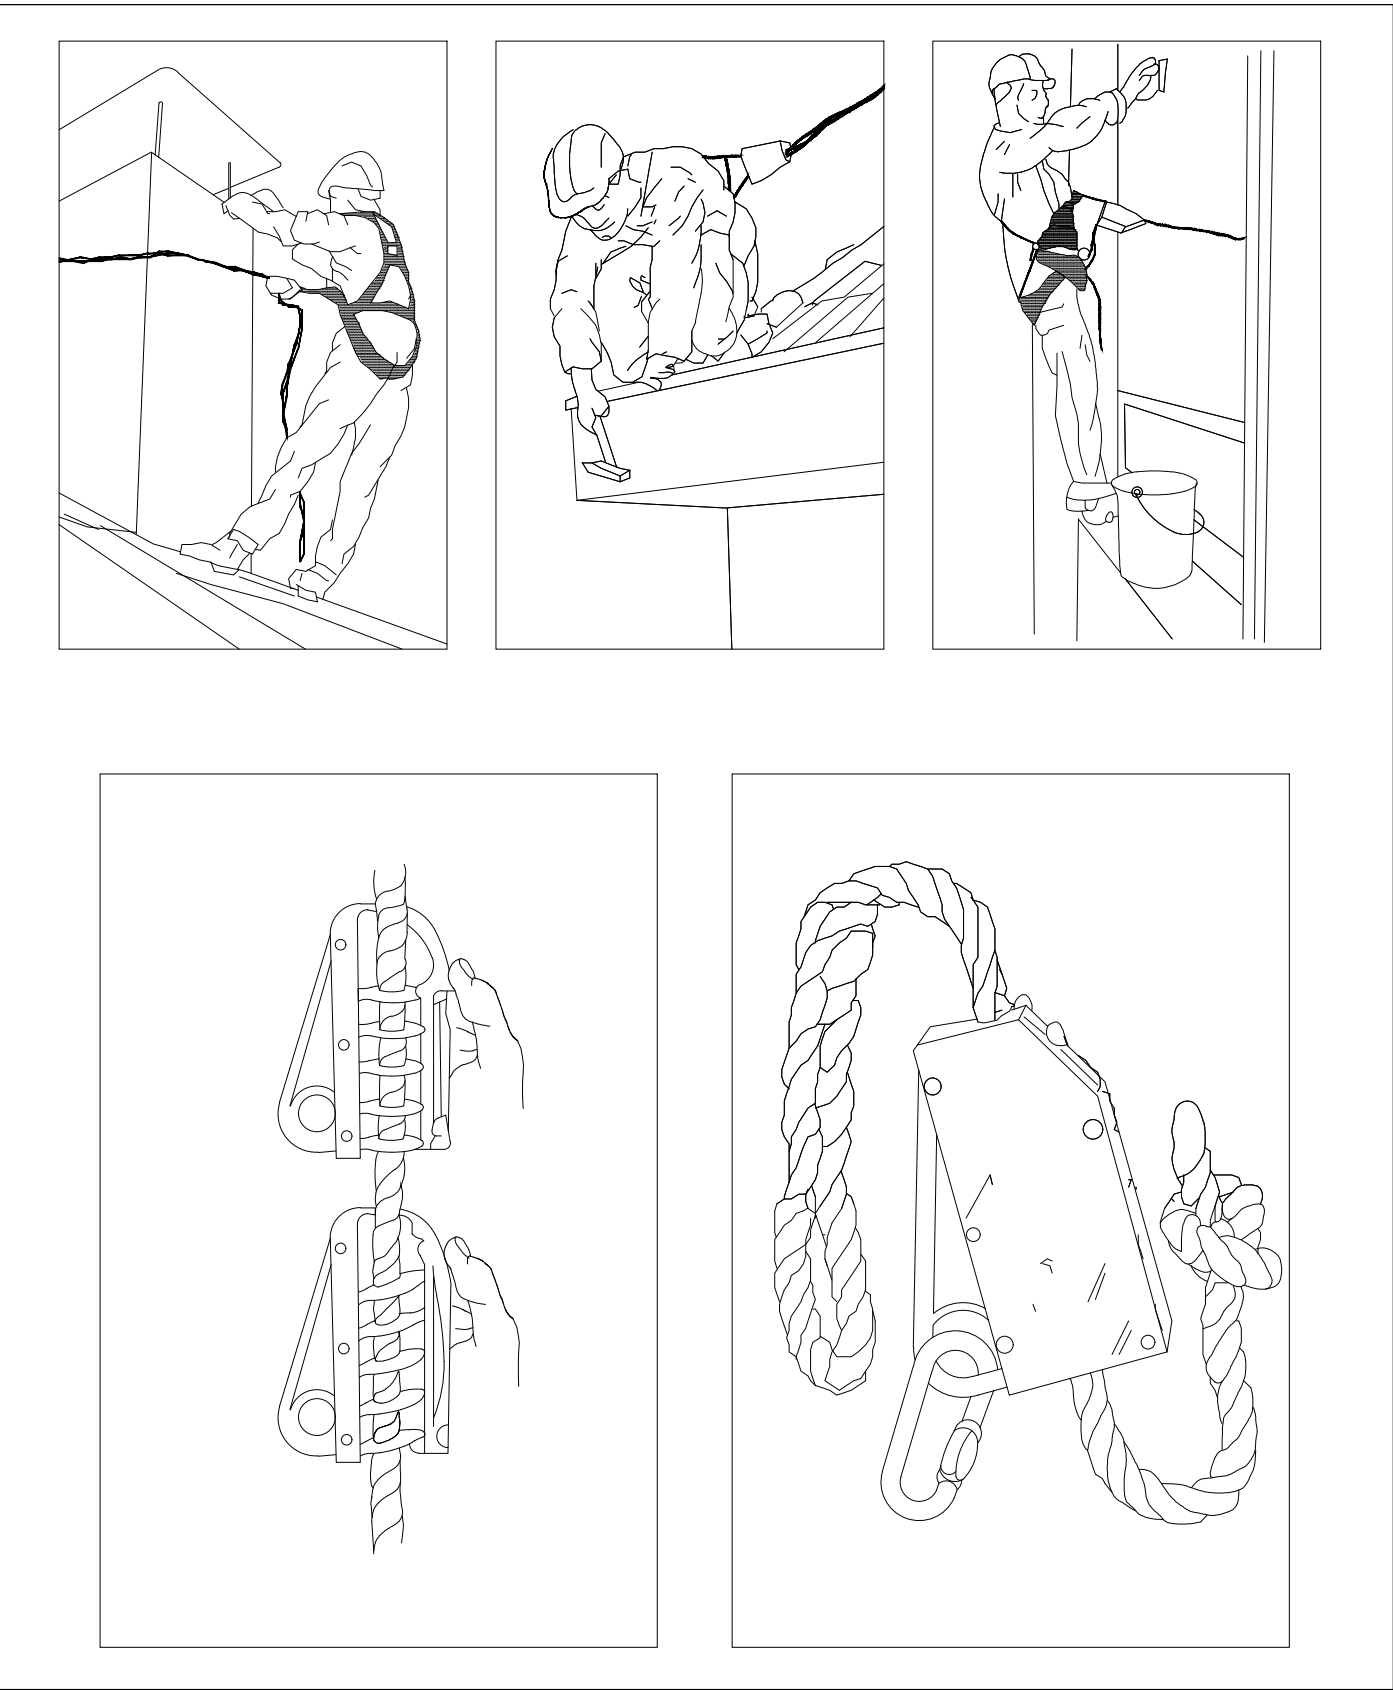


ANCLAJES CINTURON DE SEGURIDAD (Seguro autom. anticaidas)

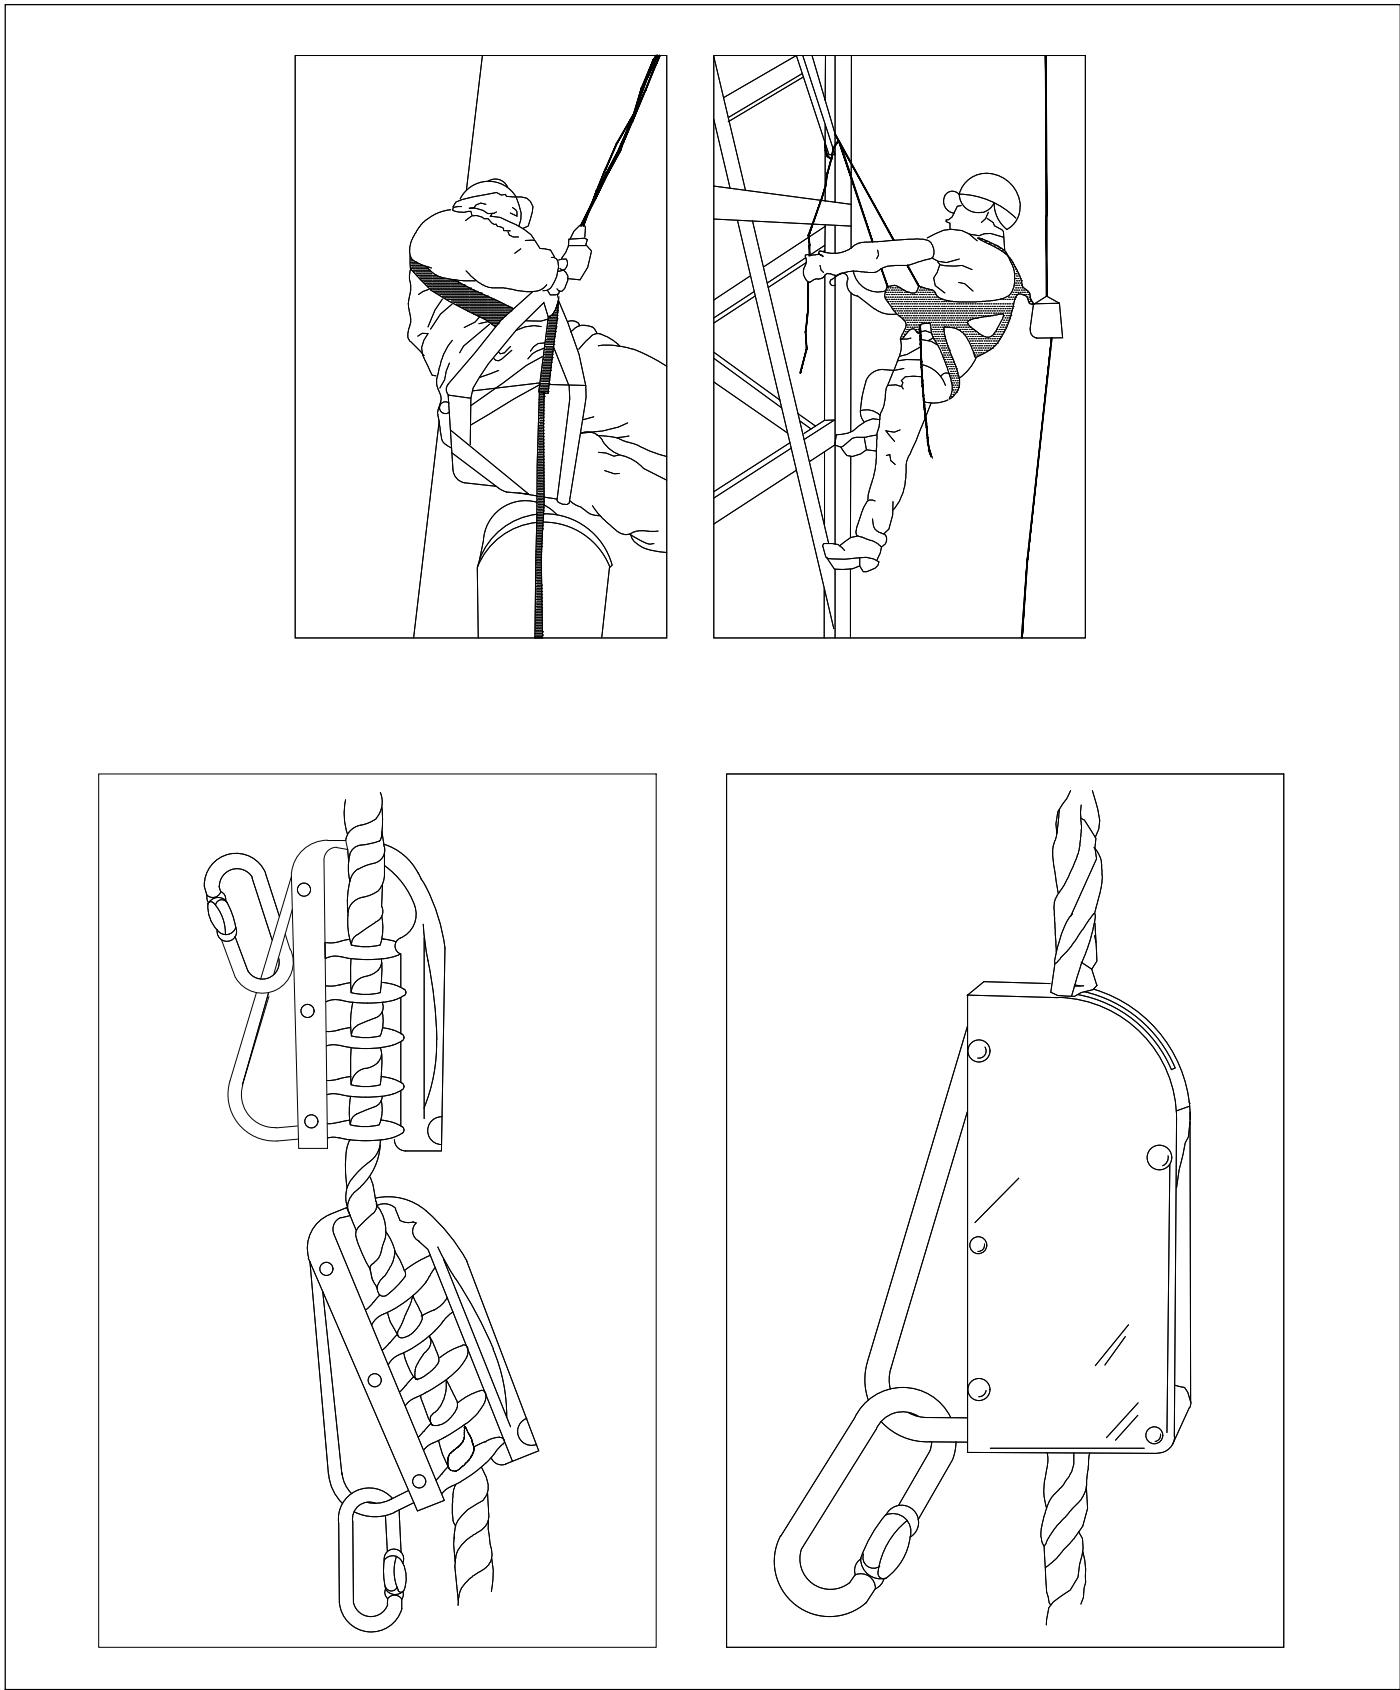


PROTECCIONES INDIVIDUALES (Gafas de seguridad I)

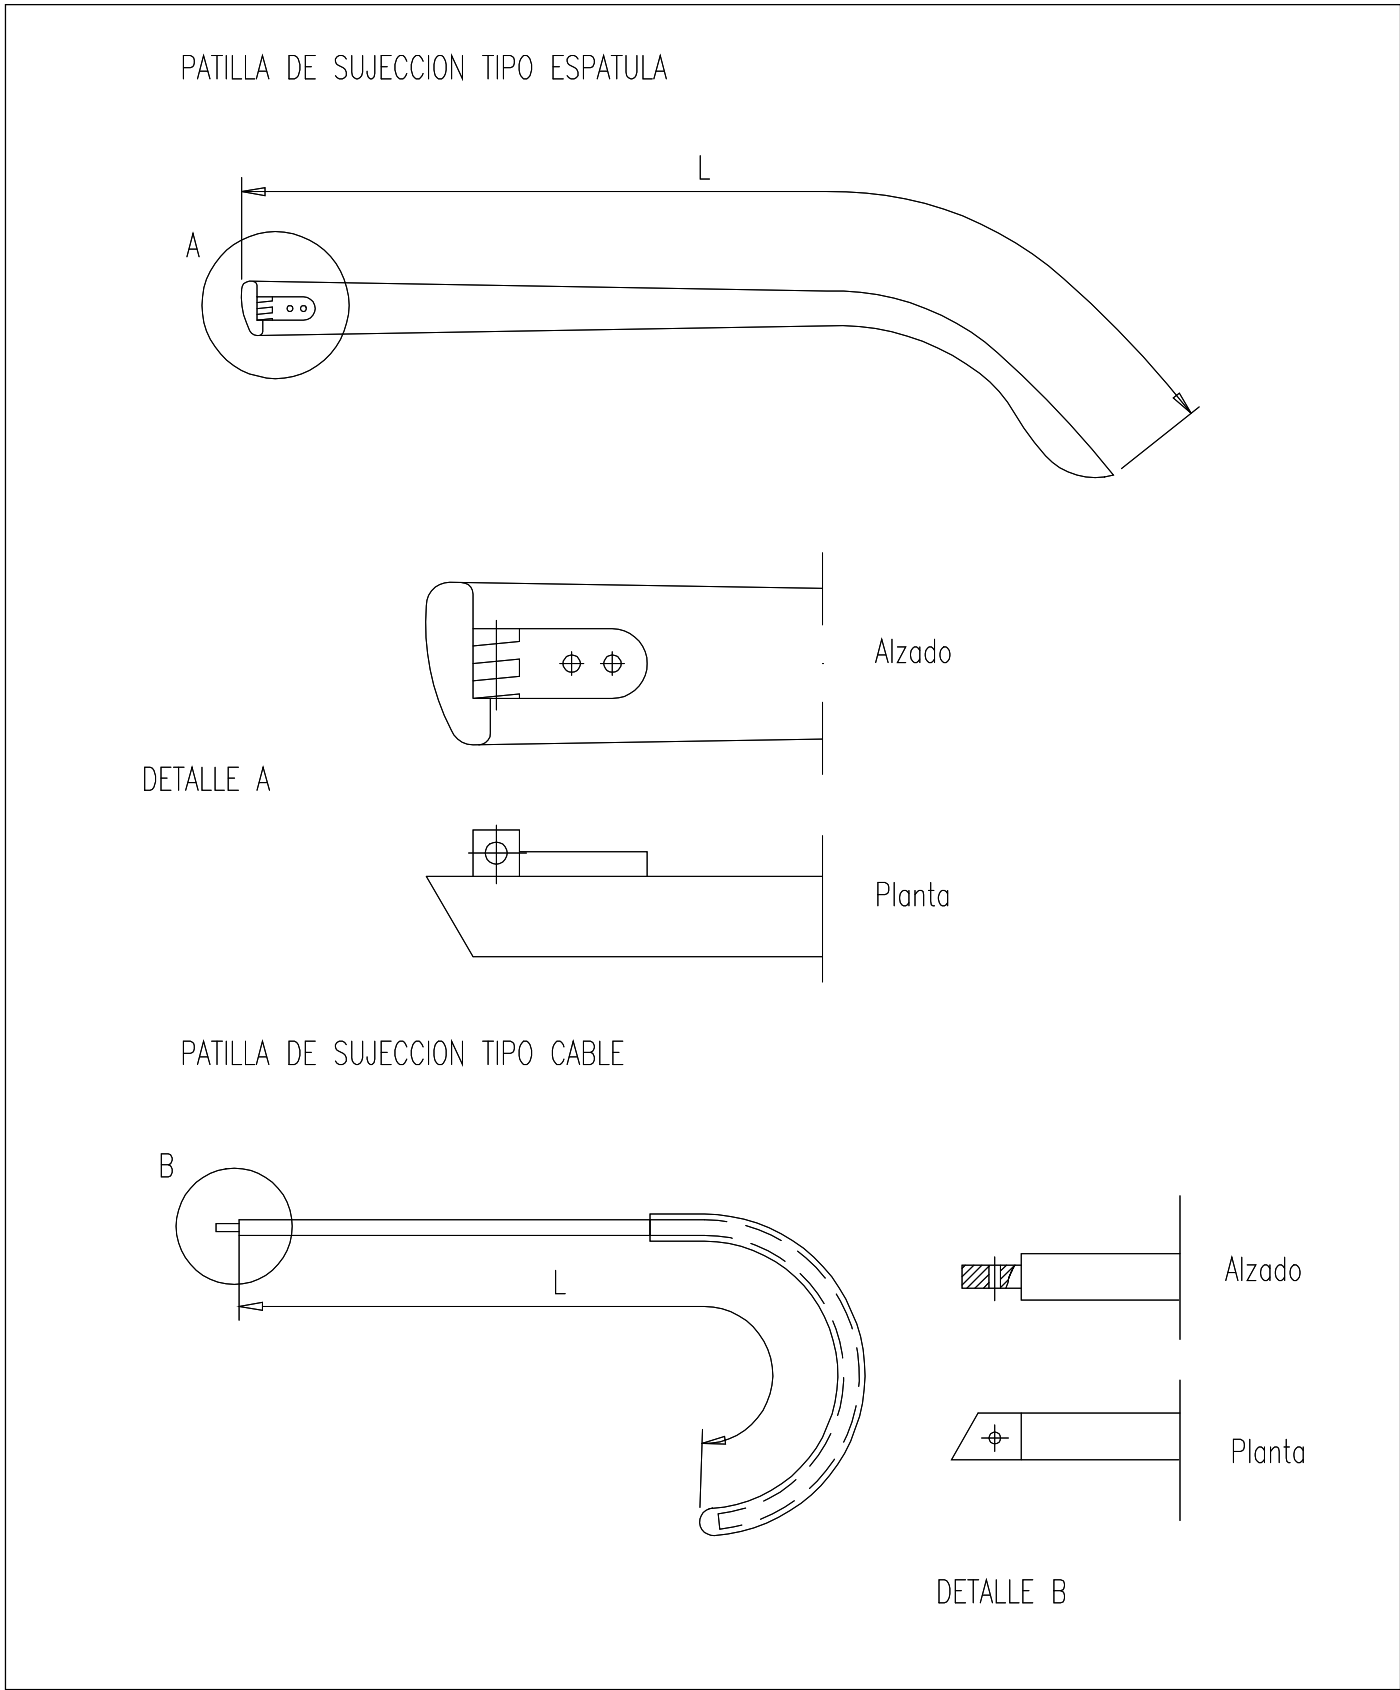


PROTECCIONES INDIVIDUALES (Gafas de seguridad II)

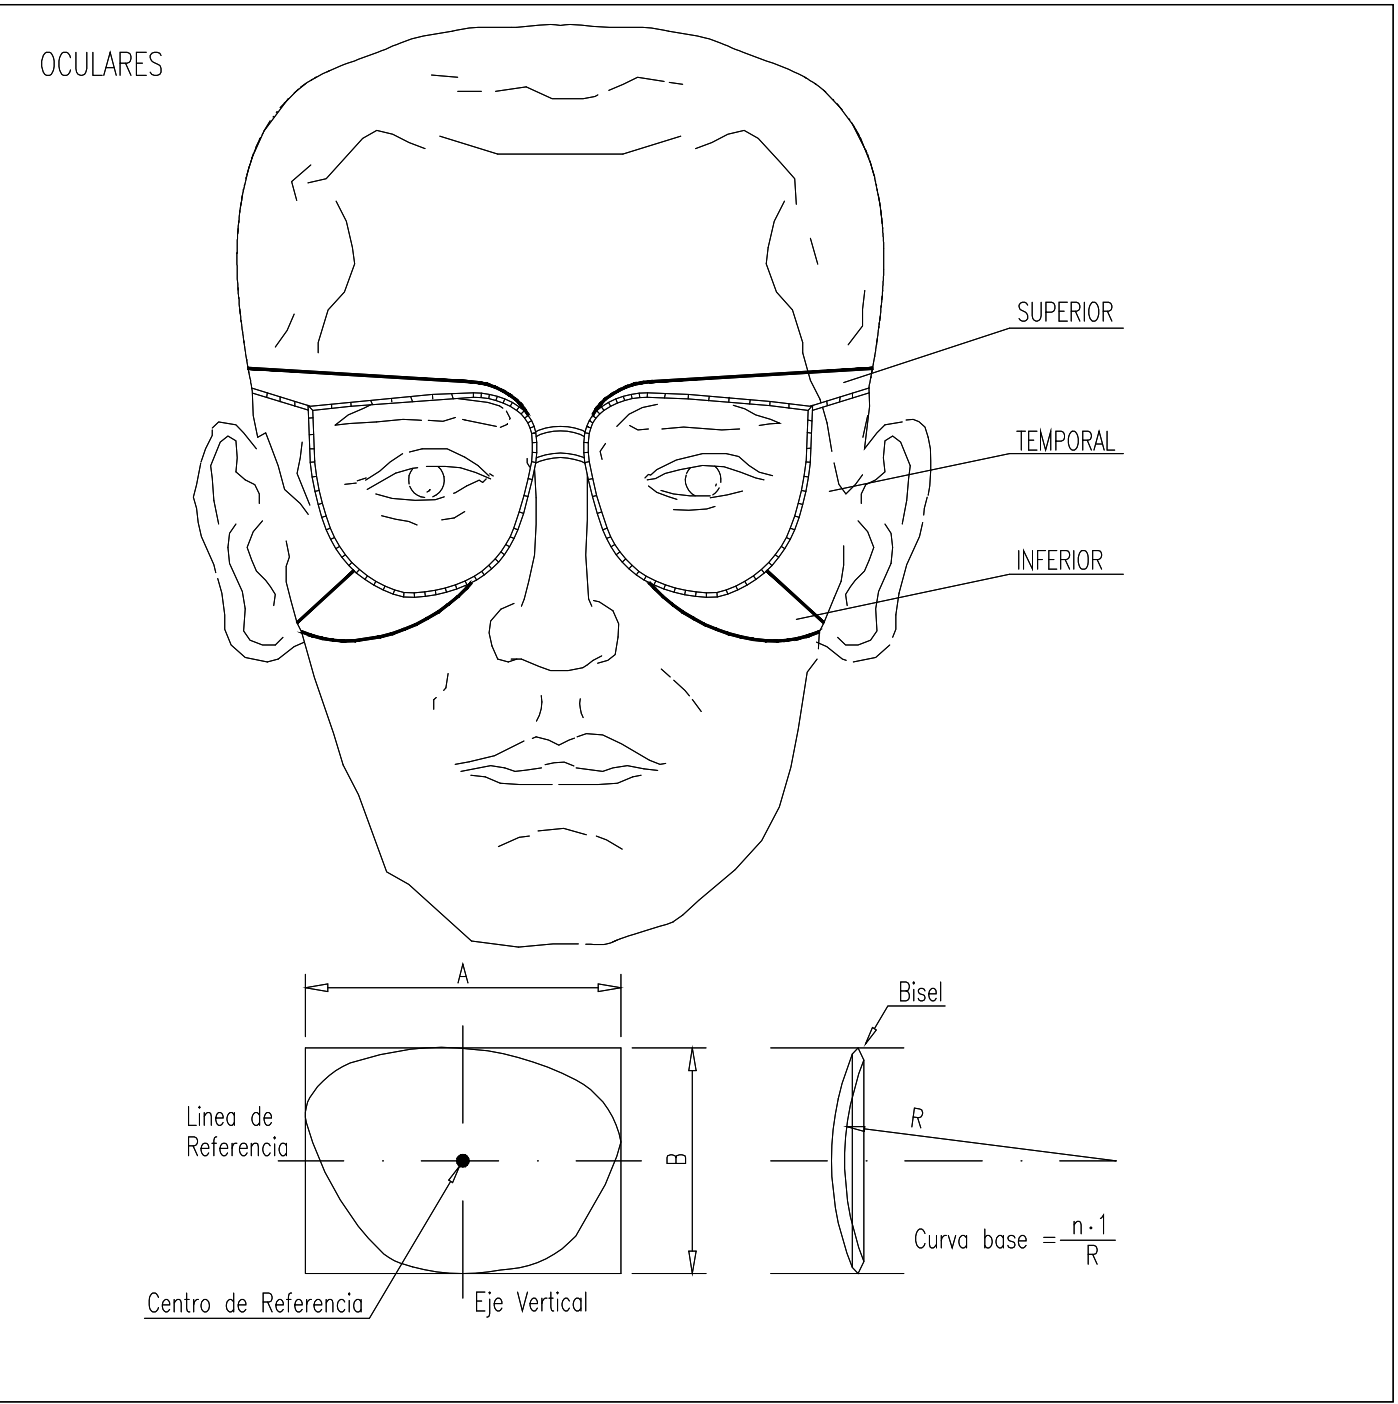


PROTECCIONES INDIVIDUALES (CASCO DE SEGURIDAD)

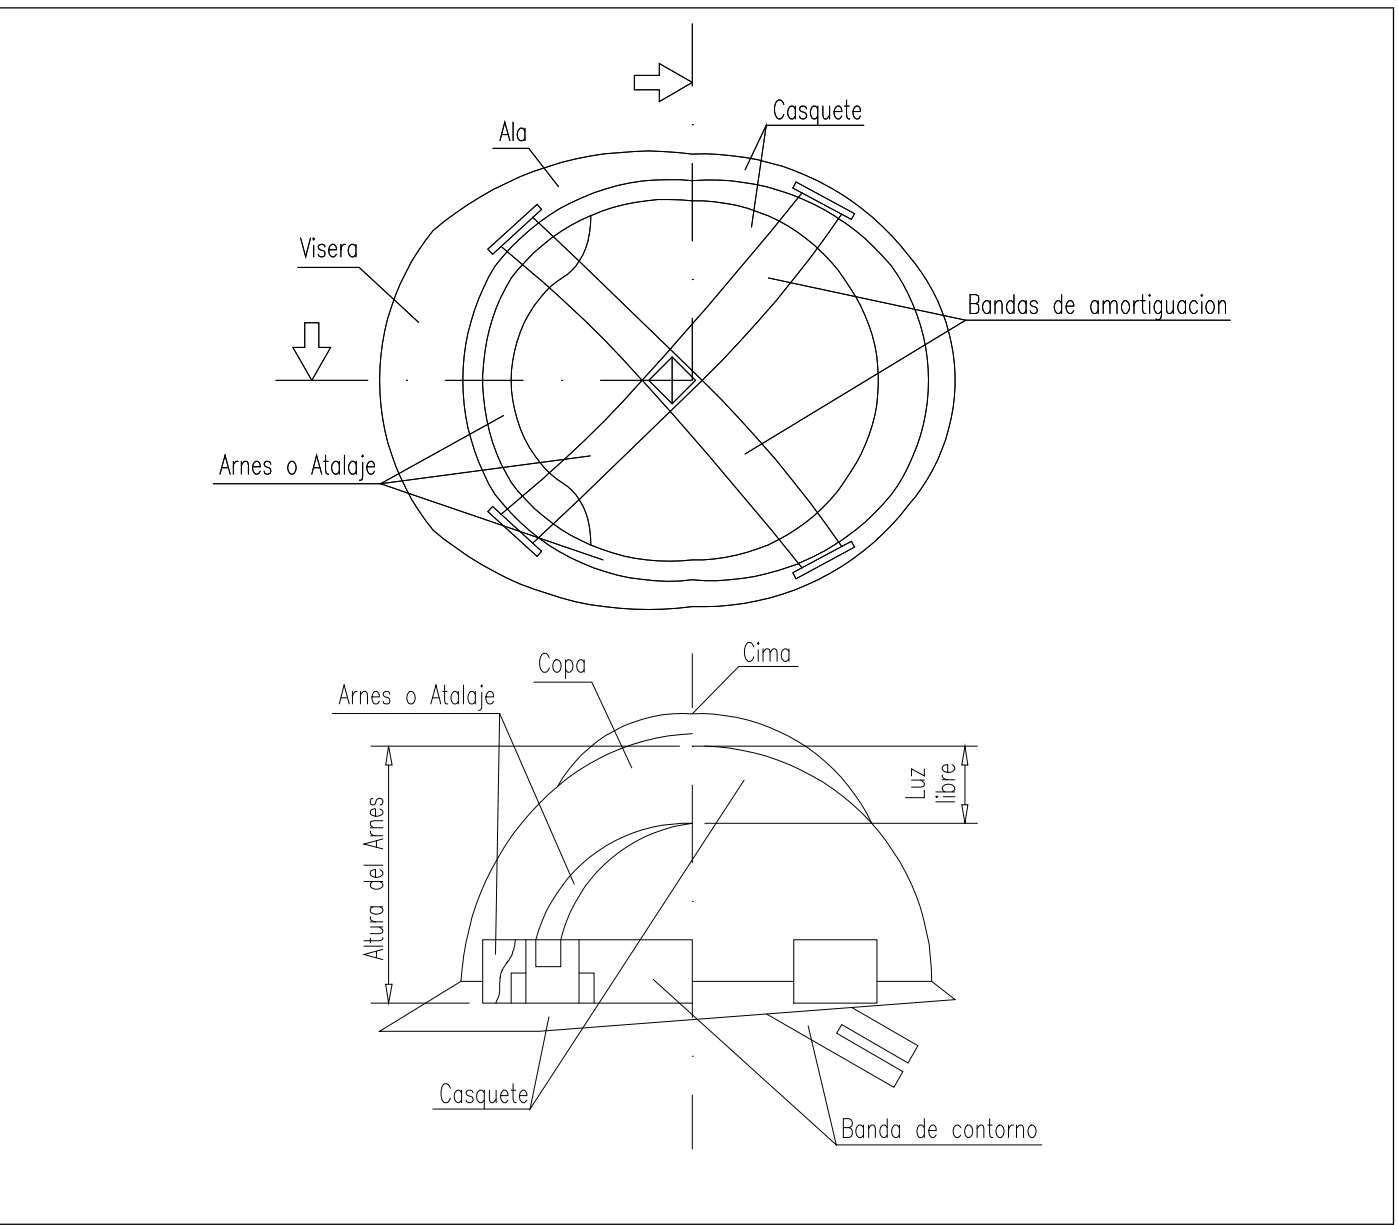


FORMAS QUE PUEDEN SER UTILIZADAS EN ESLINGAS Y ESTROBOS:

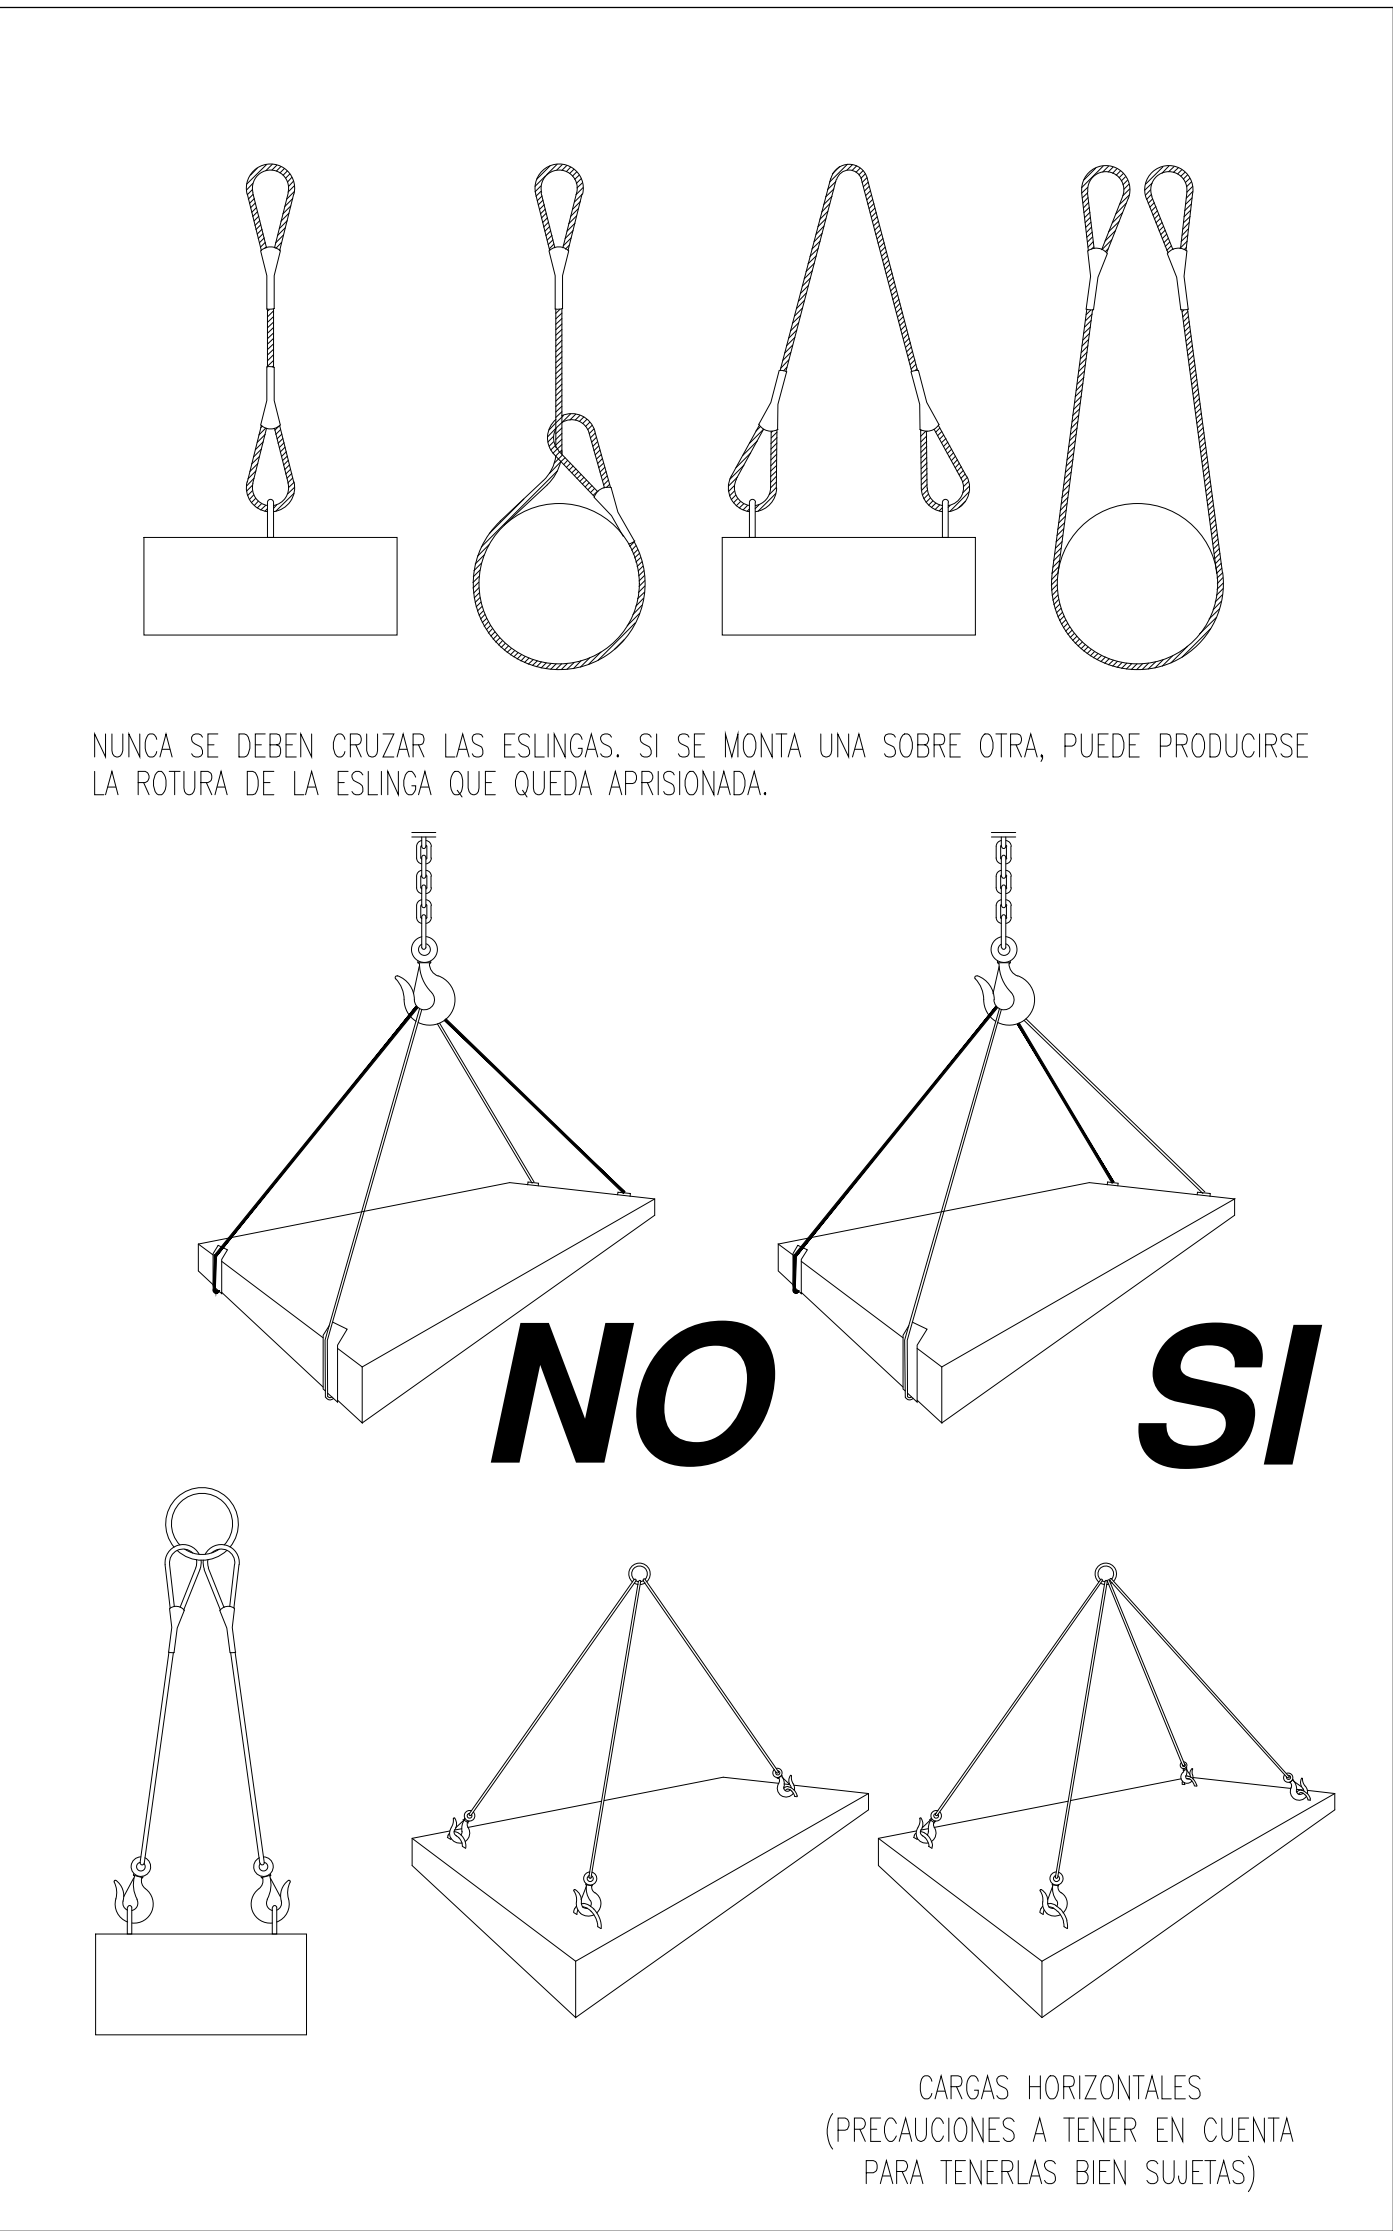

SEÑALES PARA MANEJO DE GRUA

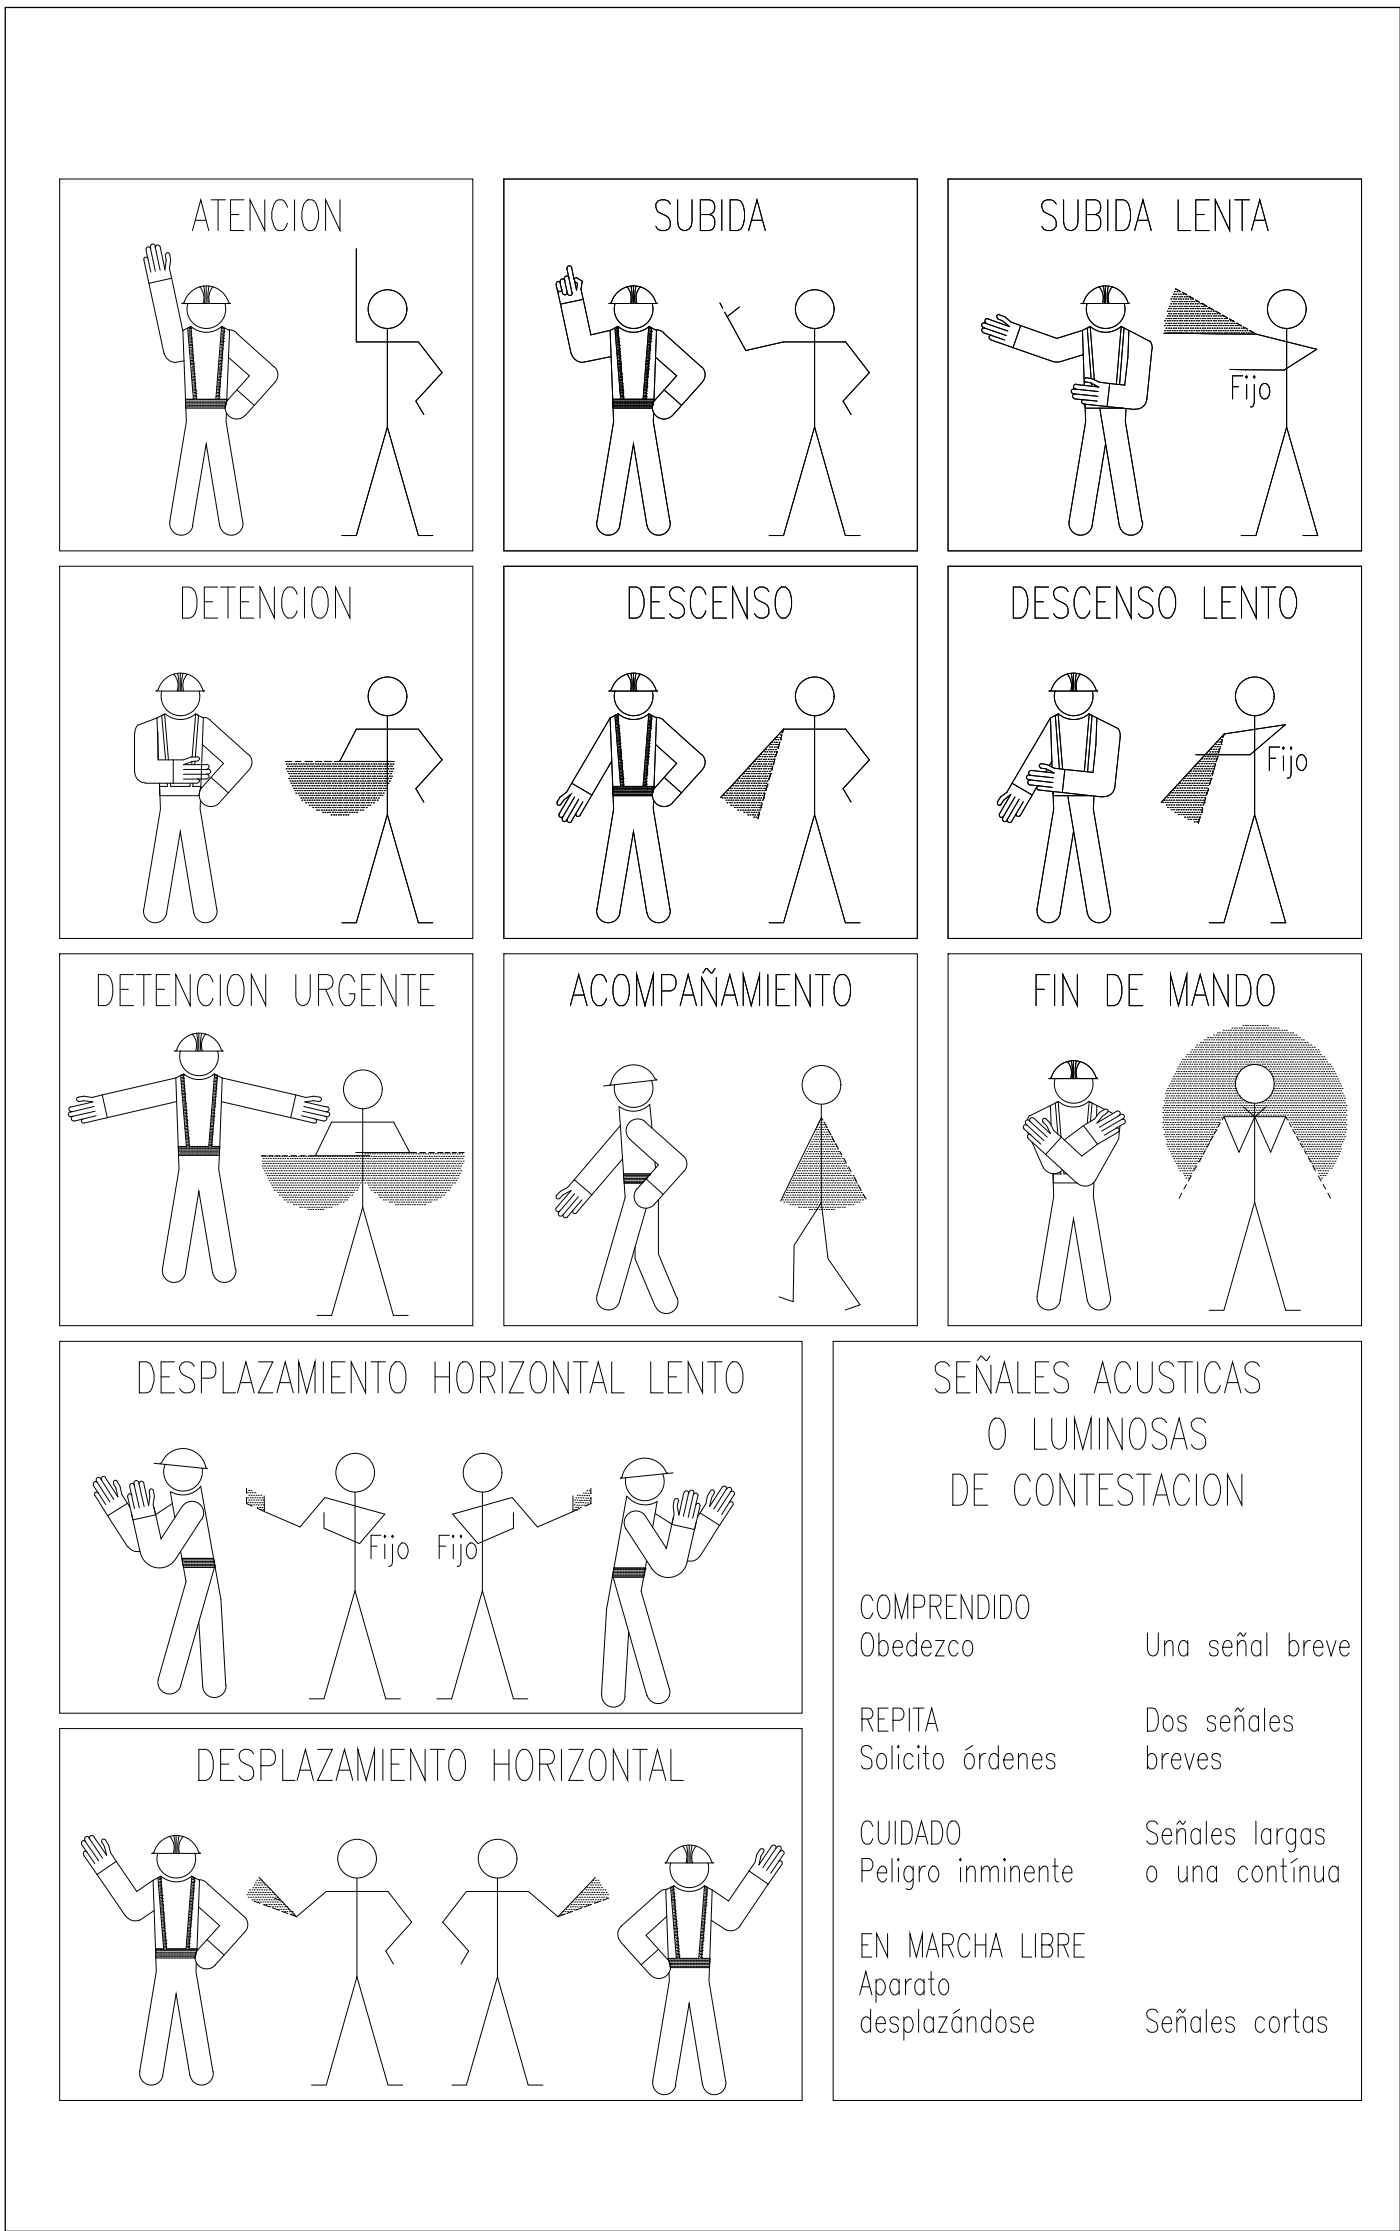

VERTIDO DE ESCOMBROS

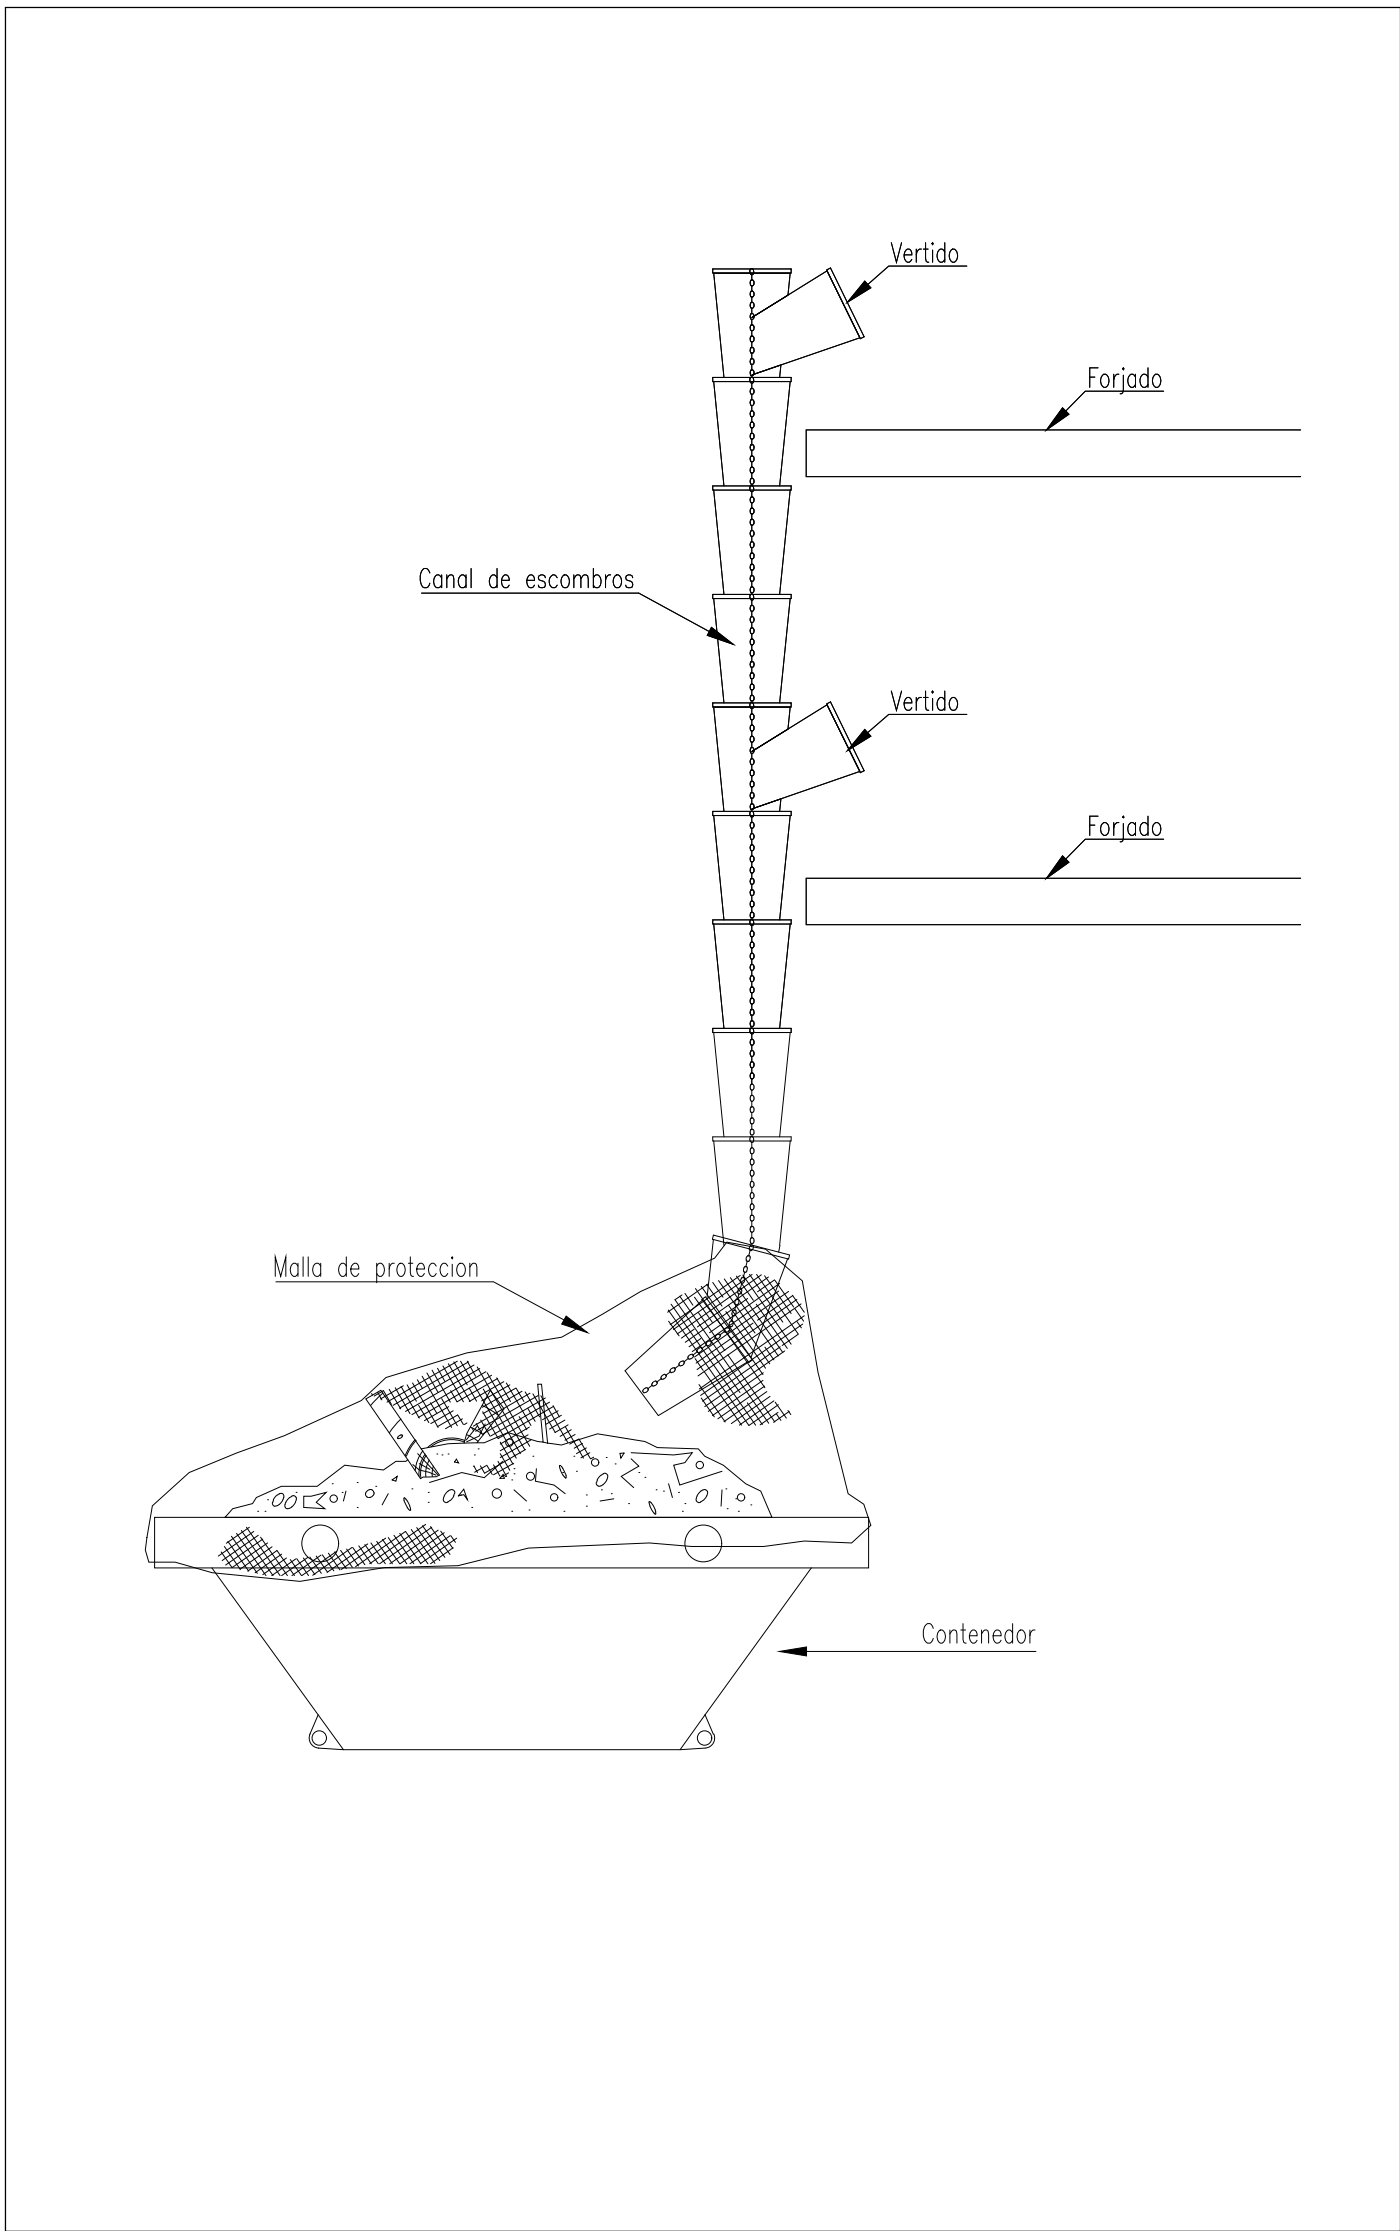

Dirección General de Infraestructuras y Servicios
CONSEJERÍA DE EDUCACIÓN, UNIVERSIDADES, CIENCIA Y PORTAVOCÍA
Comunidad de Madrid

PROYECTO DE EJECUCIÓN
Acondicionamiento de edificio para adaptación a aula en el CEIP María Martín de Navalcarnero. Madrid

SITUACIÓN
Calle de las Víctimas del Terrorismo s/n, 28600, Navalcarnero. Madrid

PLANO
**SEGURIDAD Y SALUD
DETALLES I**

PROPIEDAD
D.G. Infraestructuras y Servicios de la Consejería de Educación, Universidades, Ciencia y Portavocía
c/ Santa Hortensia, 30. 28002. Madrid

ARQUITECTO
Marta Castañeda Riestra

ESCALA
39SS02
DINA1 S/E
FECHA Sep 2021
REVISADO