


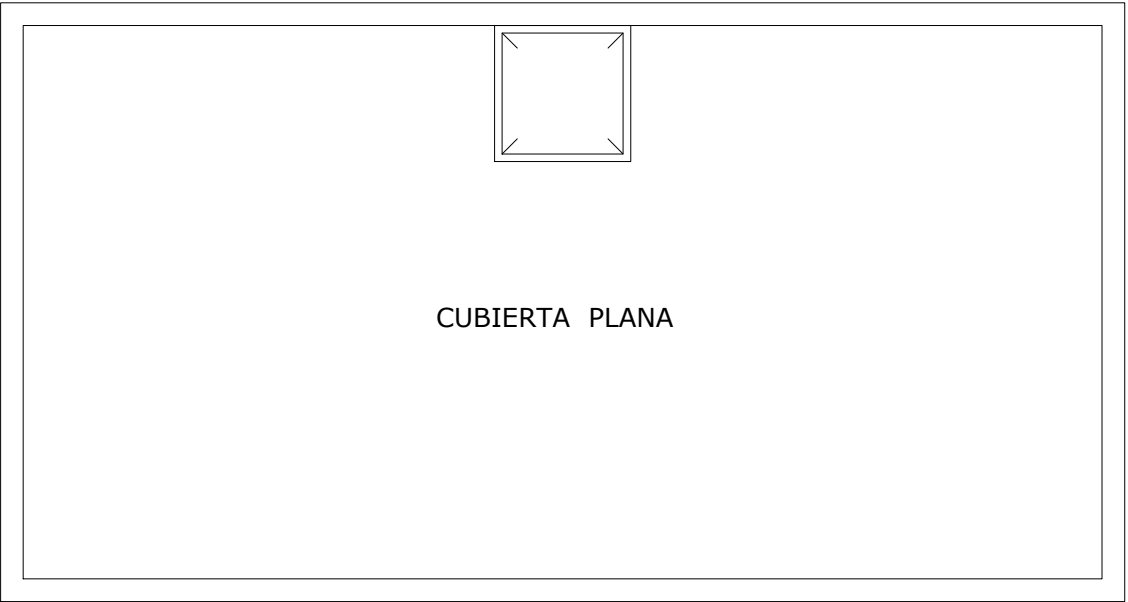
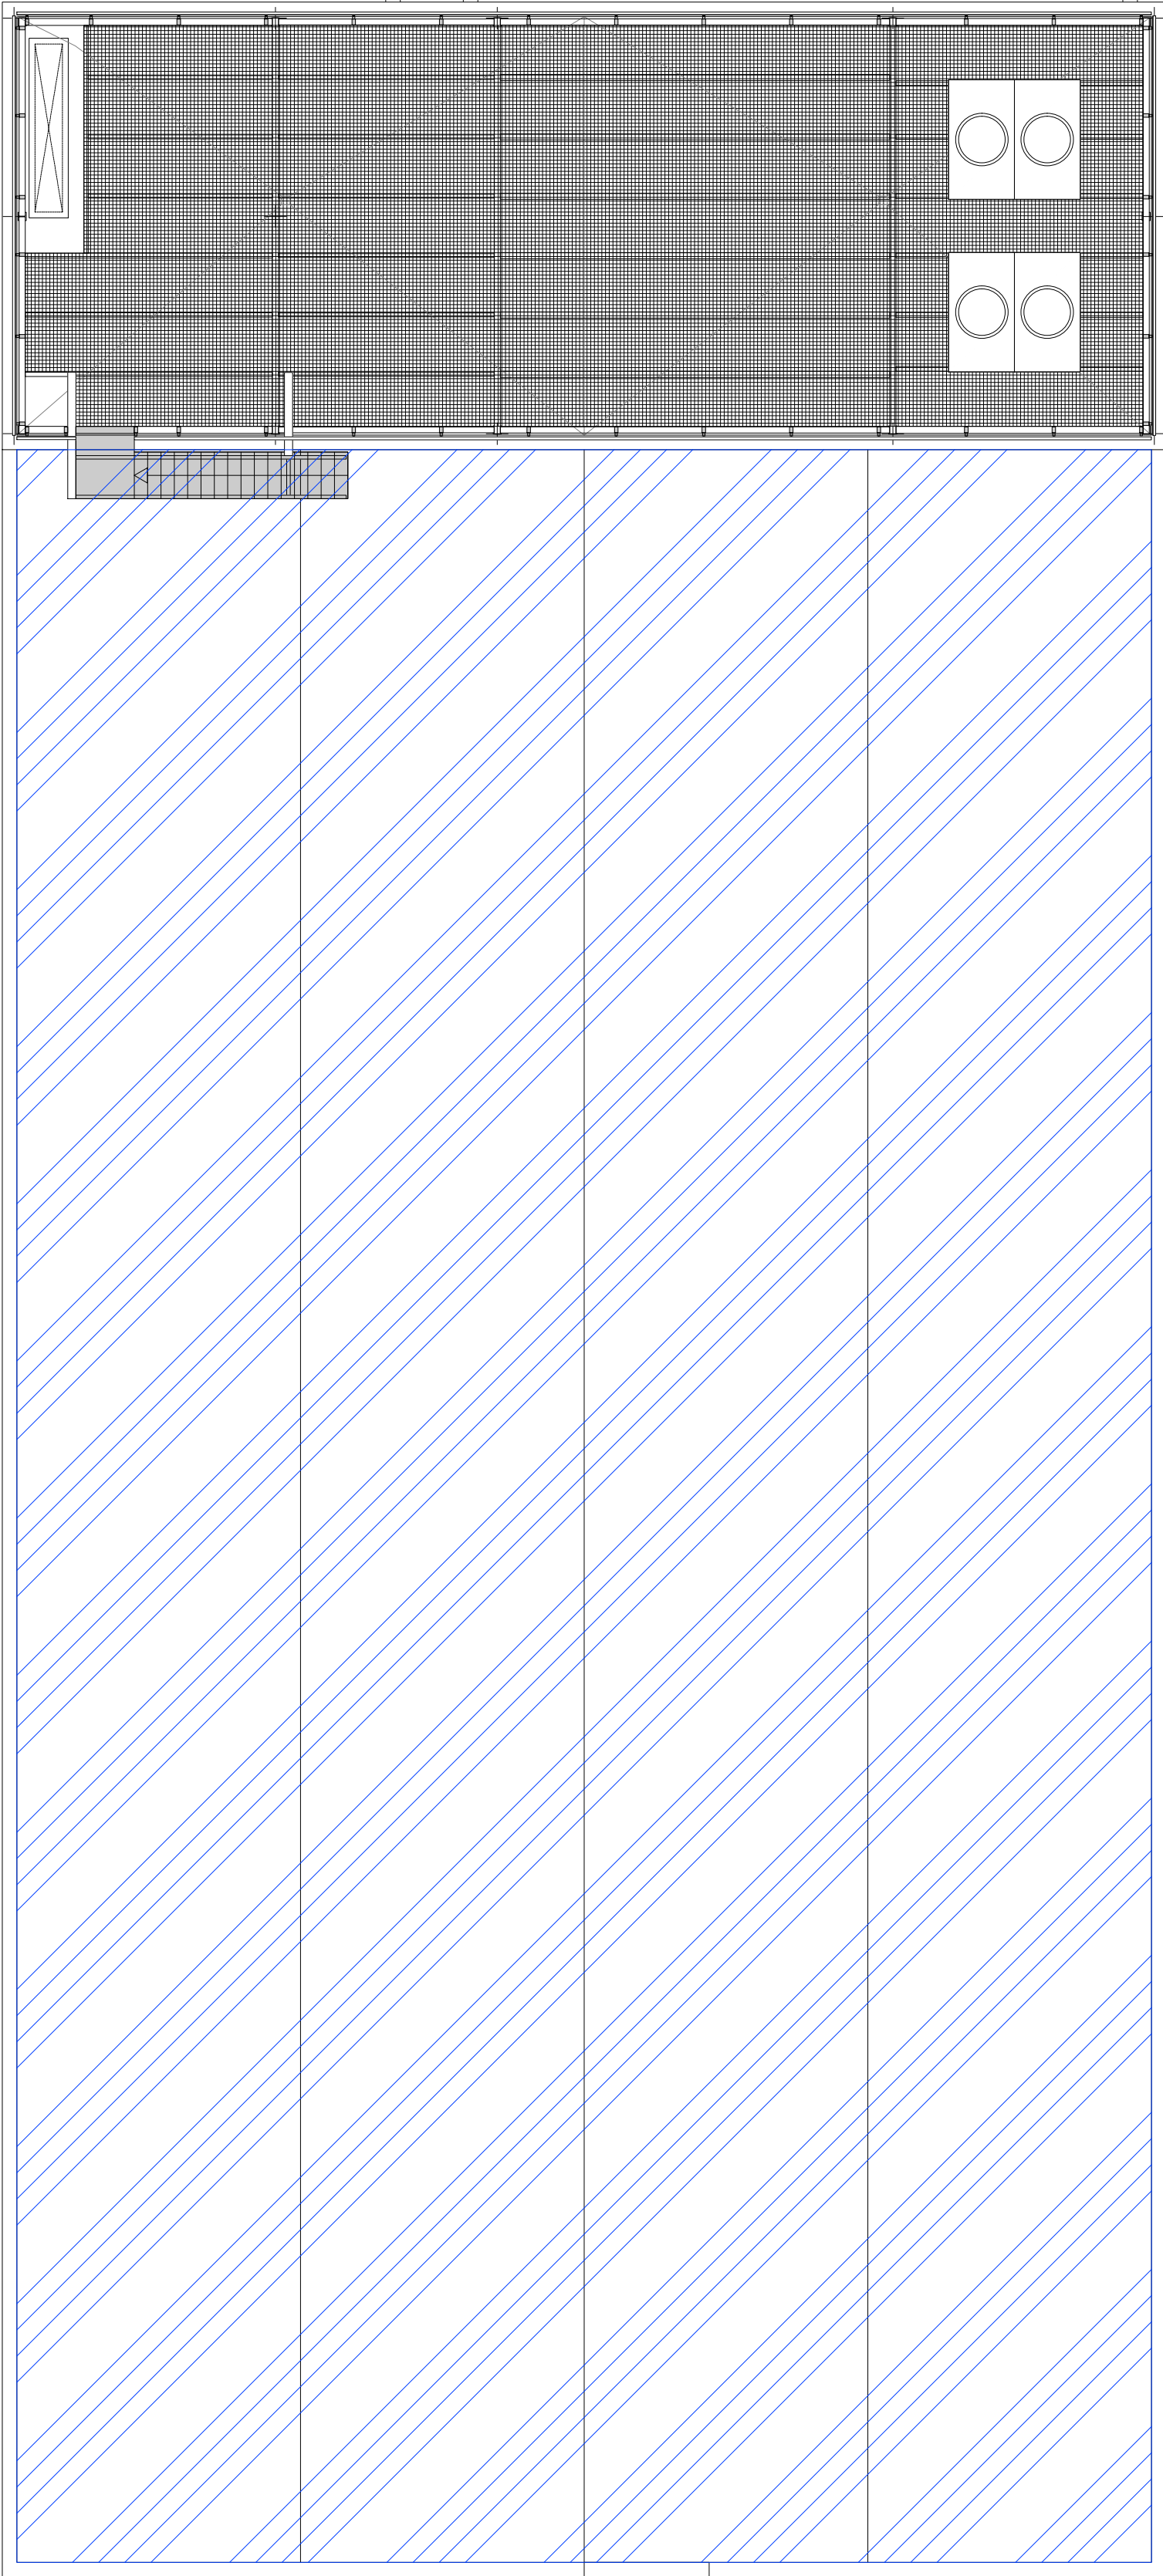
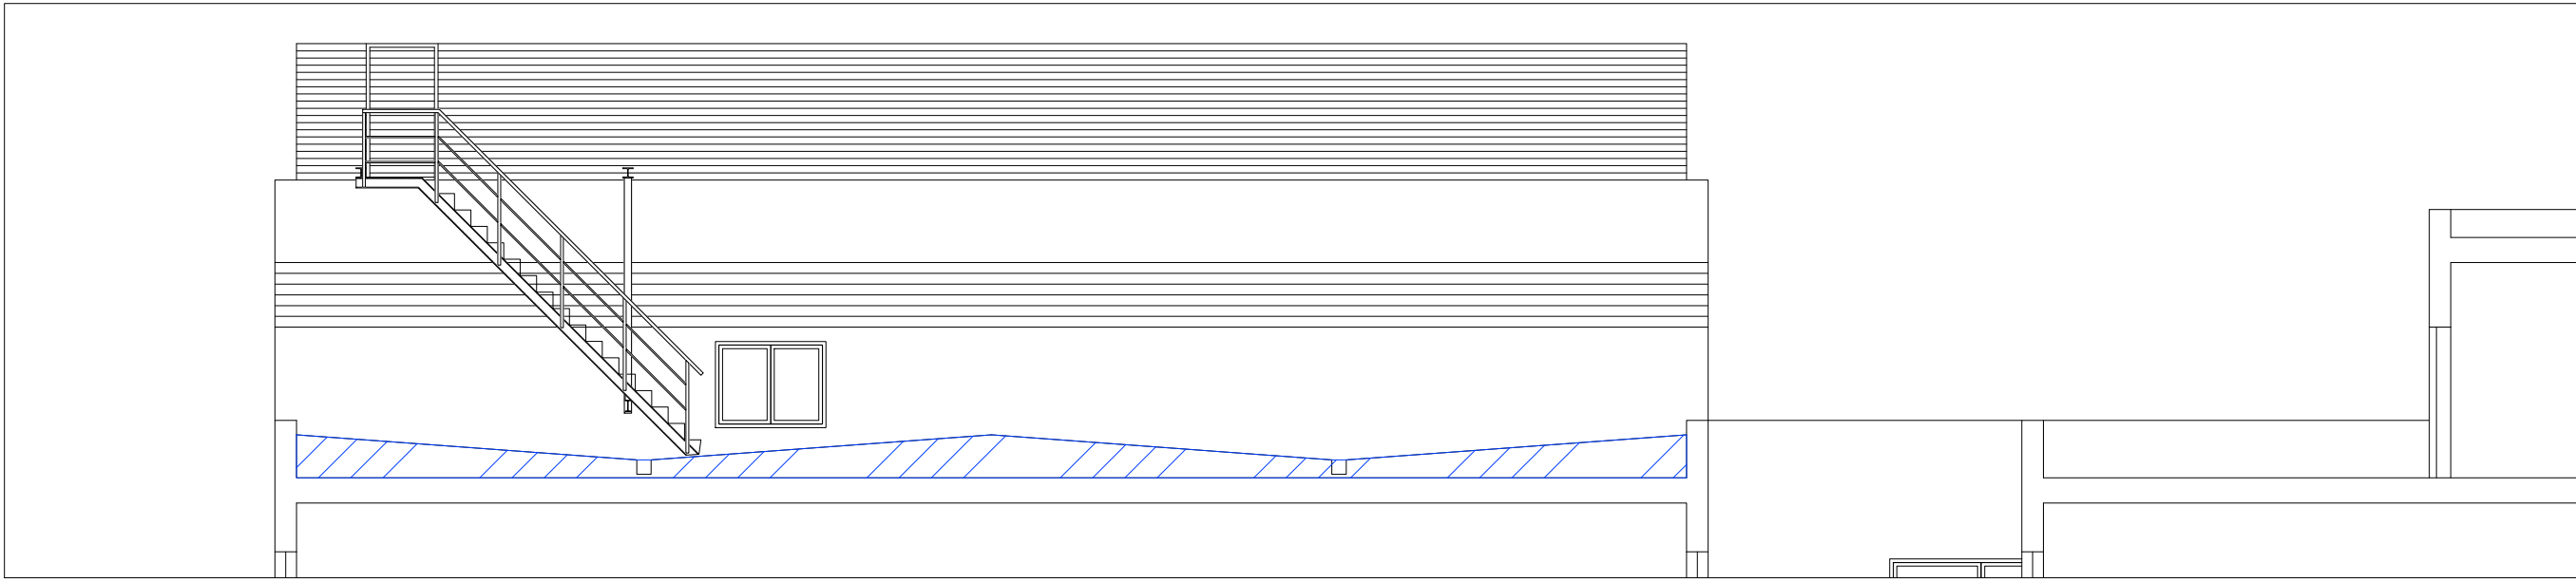


- DEMOLICIÓN DE TABIQUERÍA Y TRASDOSADOS
- LEVANTADO DE CARPINTERÍAS
- DEMOLICIÓN Y DESMONTAJE DE TECHOS, SUELOS, REVESTIMIENTOS, PROTECCIONES, MOBILIARIO, ETC.
- DESMONTAJE DE FALSO TECHO
- DESMONTAJE DE GRÚA
- DEMOLICIÓN DE LOSA DE HORMIGÓN
- DEMOLICIÓN DE BANCADAS
- DEMOLICIÓN DE BAÑOS (ALICATADOS, SOLADOS, APARATOS SANITARIOS, ETC)
- DEMOLICIÓN DE MURO DE HORMIGÓN PARA APERTURA DE PUERTA
- APERTURA DE HUECO PARA PUERTA



La propiedad <div> Hospital Universitario 12 de Octubre</div>		PROYECTO BÁSICO Y DE EJECUCIÓN PARA LA REFORMA DE LA PLANTA S2 Y NUEVO RADIOQUIRÓFANO EN EL EDIFICIO DE ONCOLOGÍA RADIOTERÁPICA DEL HU120			
El Arquitecto <div></div> Fdo. Pablo Notari Oviedo		Emplazamiento HOSPITAL UNIVERSITARIO 12 DE OCTUBRE, MADRID.			
		ACTUACIONES PREVIAS DEMOLICIONES OBRA CIVIL PLANTA SÓTANO 2			
<div> CONURMA INGENIEROS CONSULTORES</div>		Fecha SEPTIEMBRE 2022	Control	Escala 1:100 (A3 1:200) DIN A1	Plano N.º <div>1.1</div>
		Clave Proyecto: XXX	Fichero:		



CUBIERTA PLANA



DEMOLICIÓN DE COBERTURA DE CUBIERTA A 4
AGUAS DE CHAPA Y FIBROCEMENTO

La propiedad		PROYECTO BÁSICO Y DE EJECUCIÓN PARA LA REFORMA DE LA PLANTA S2 Y NUEVO RADIOQUIRÓFANO EN EL EDIFICIO DE ONCOLOGÍA RADIOTERÁPICA DEL HU120			
		Emplazamiento HOSPITAL UNIVERSITARIO 12 DE OCTUBRE, MADRID.			
El Arquitecto		ACTUACIONES PREVIAS DEMOLICIONES OBRA CIVIL PLANTA CUBIERTA			
Fdo. Pablo Notari Oviedo		Fecha	Control	Escala	Plano N°.
		SEPTIEMBRE 2022		1:100 (A3 1:200)	1.2
Clave Proyecto:		XXX	Fichero:	DIN A1	