





ALZADO INTERIOR MOSTRADOR  
ESCALA 1/20

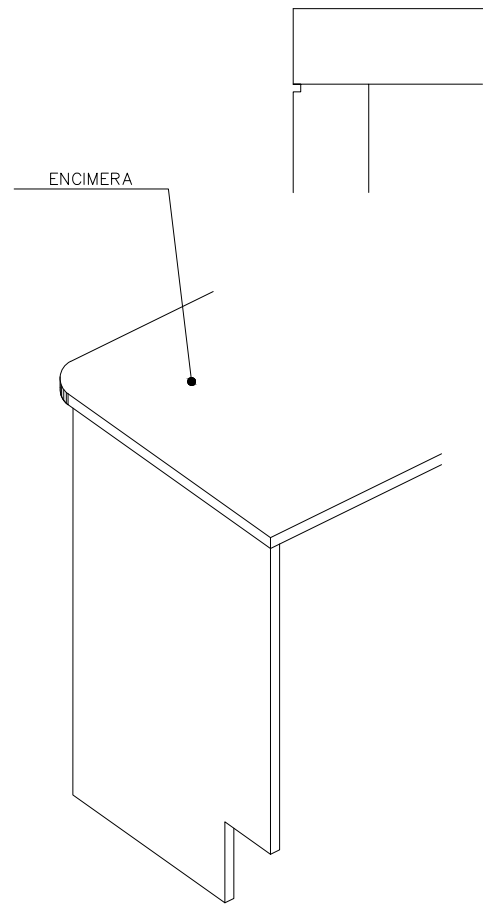



ALZADO MOSTRADOR  
ESCALA 1/20

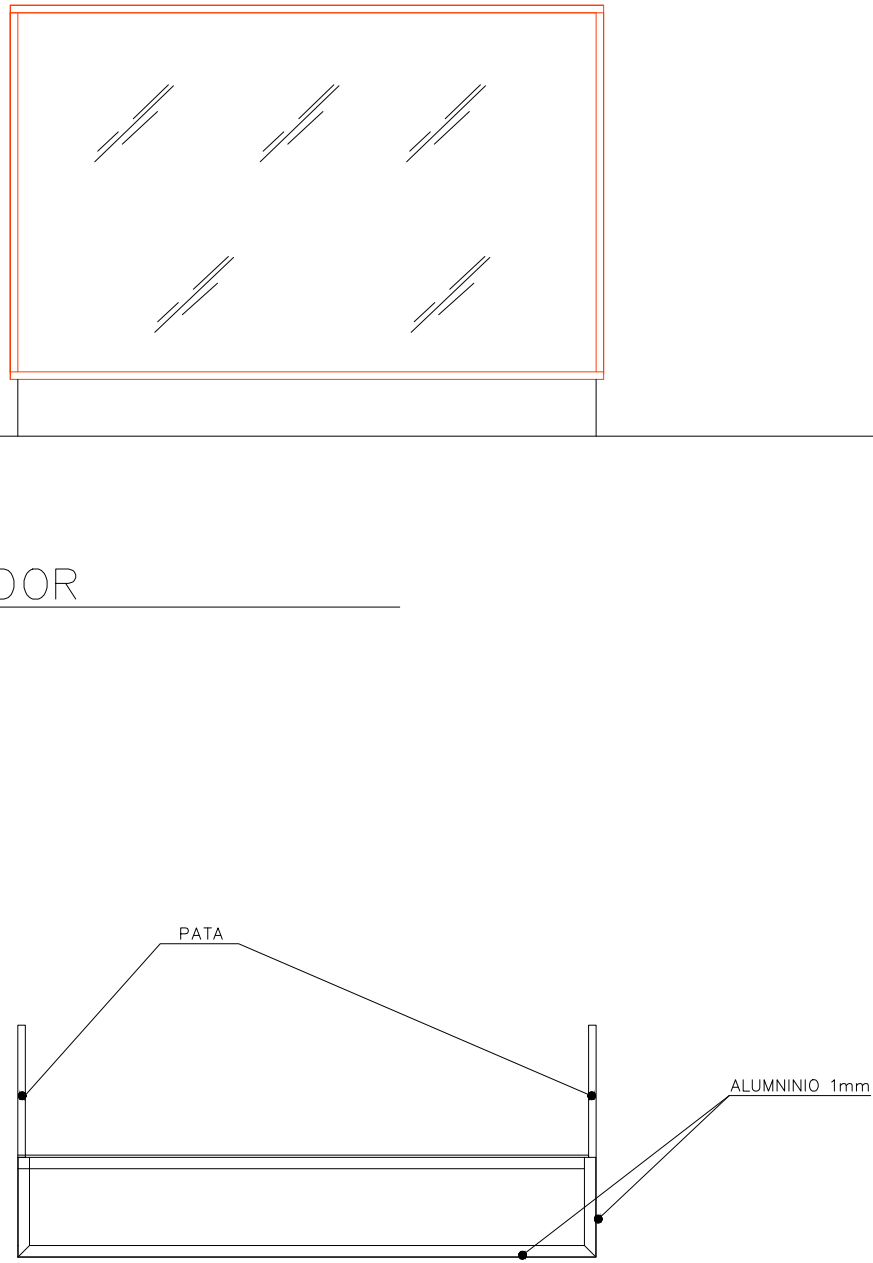



ZOCALO  
ESCALA 1/20

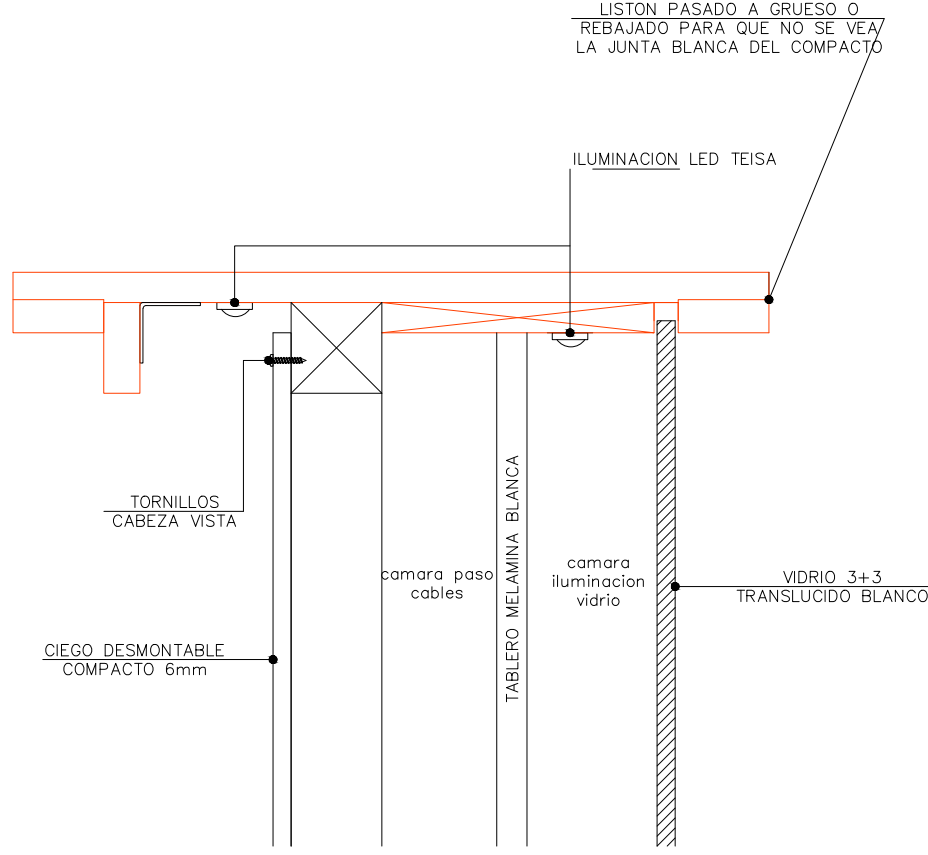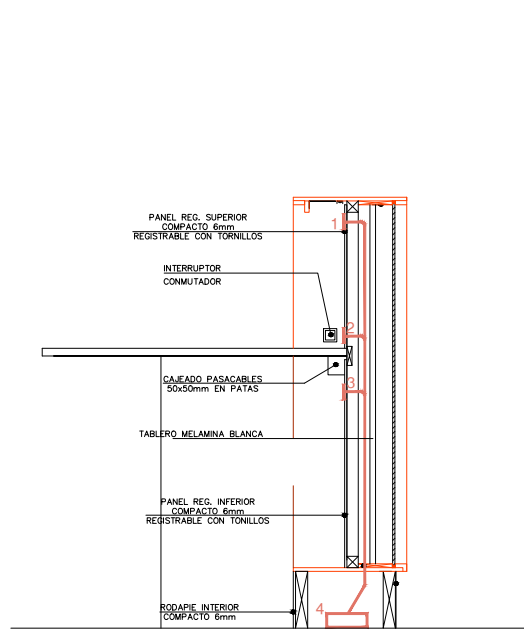


DETALLE CABEZA MOSTRADOR  
ESCALA 1/2

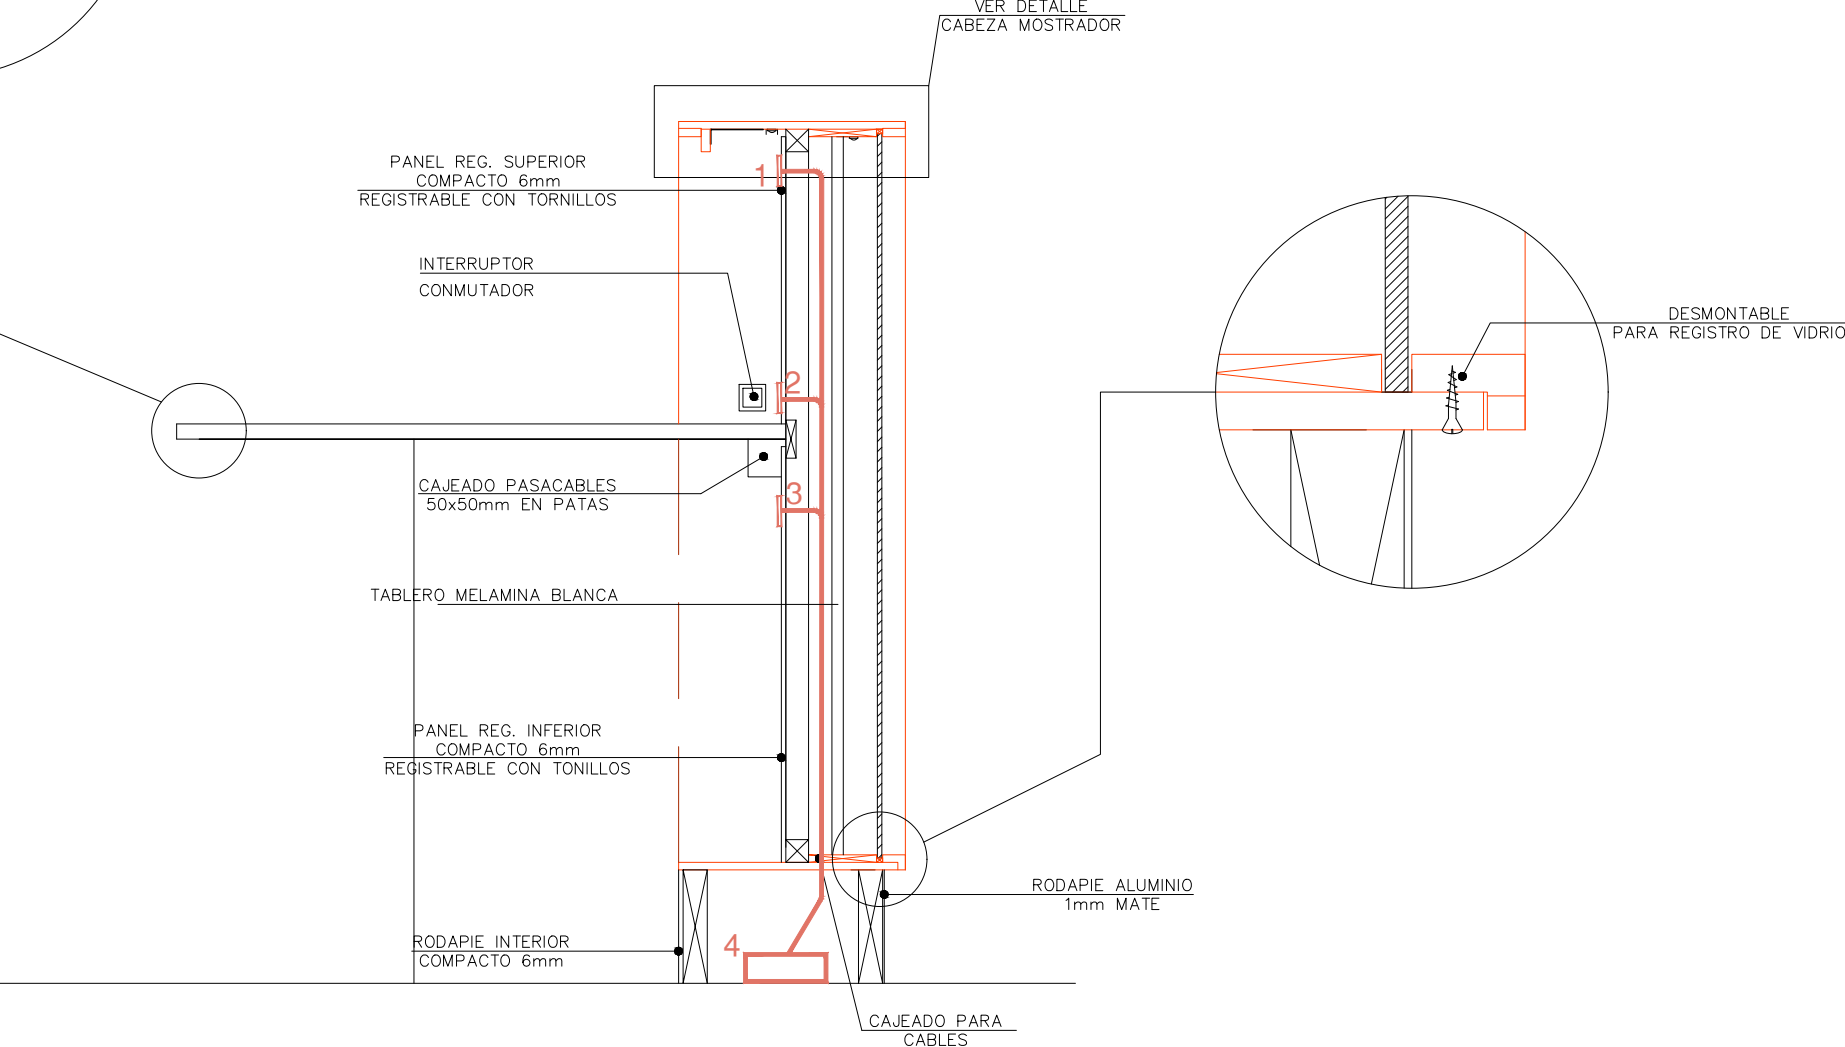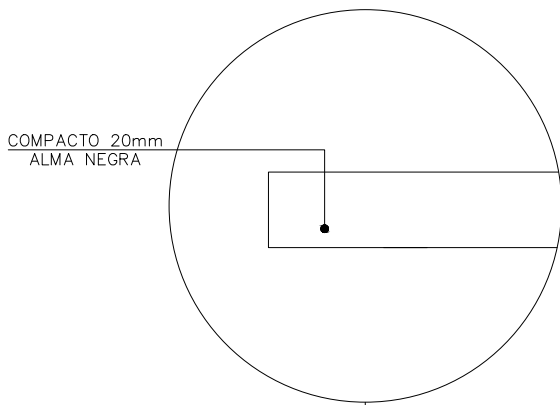


SECCIÓN MOSTRADOR  
ESCALA 1/10

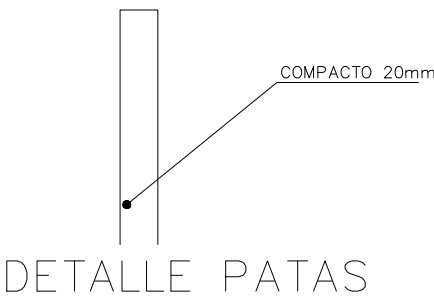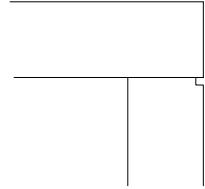

DETALLE PATAS



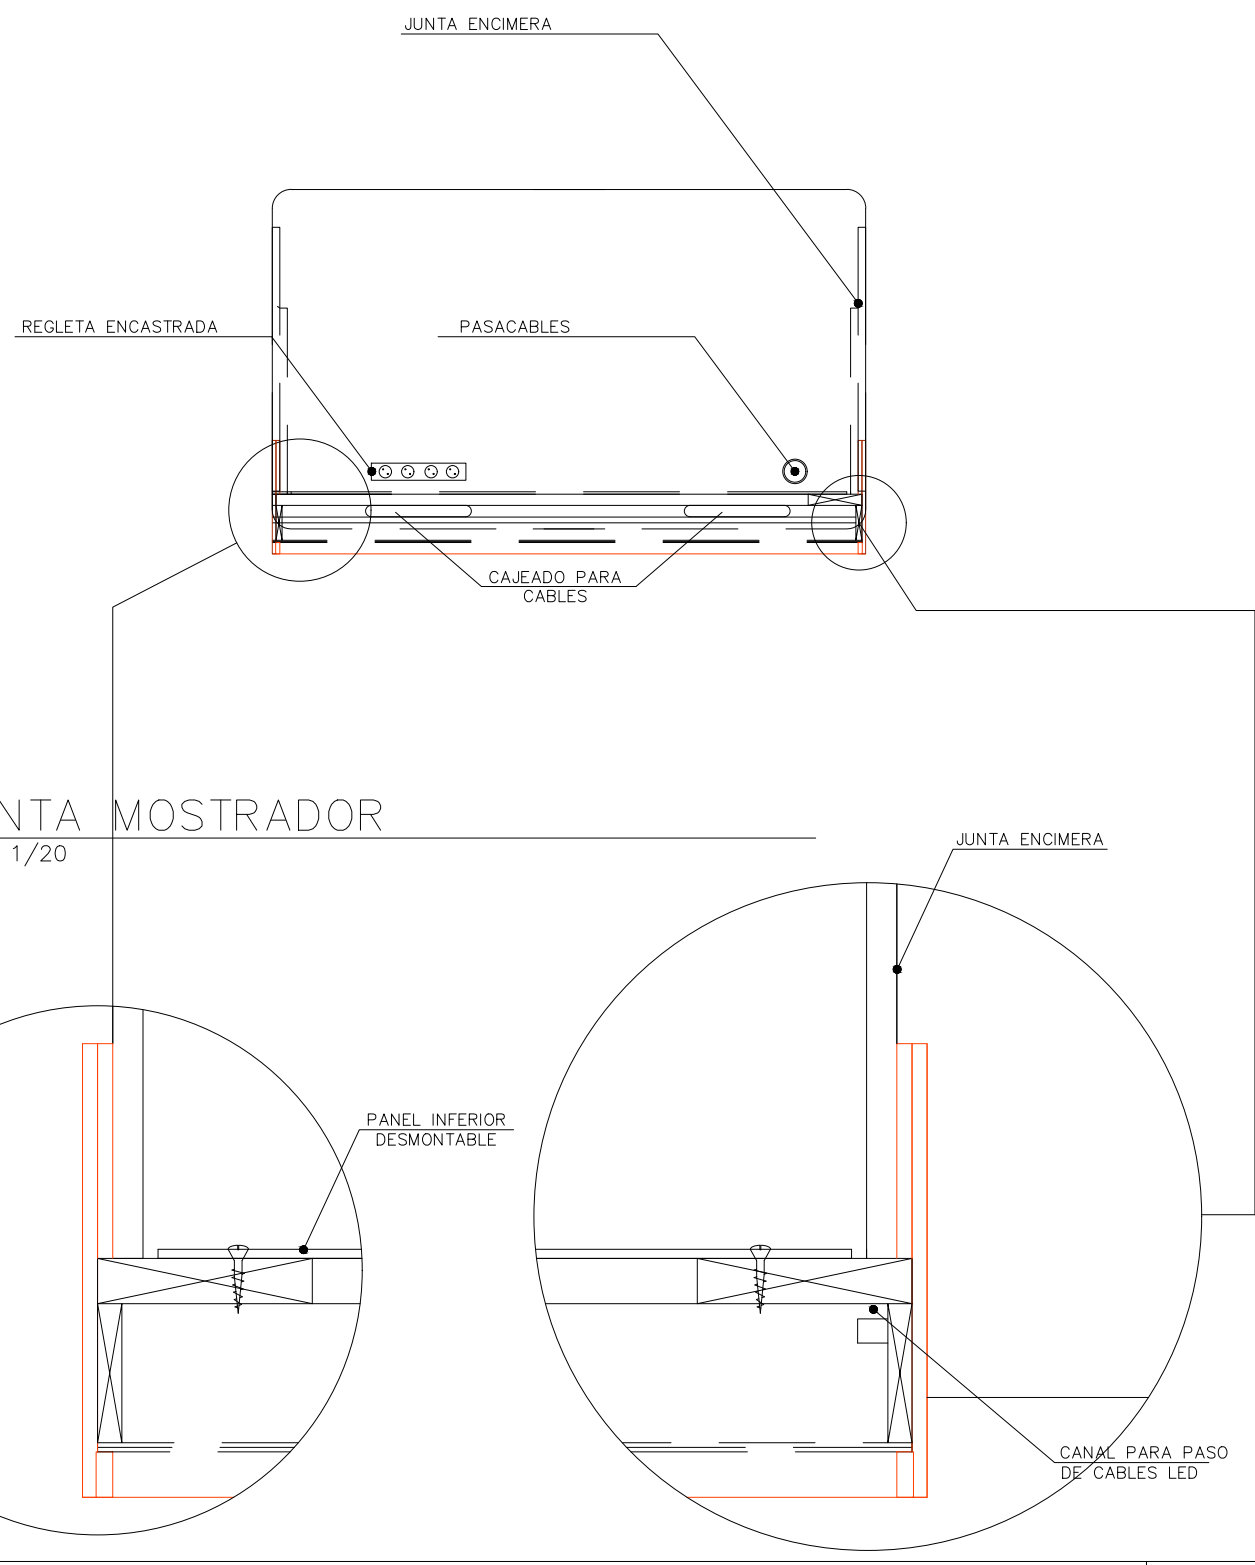


PLANTA MOSTRADOR  
ESCALA 1/20


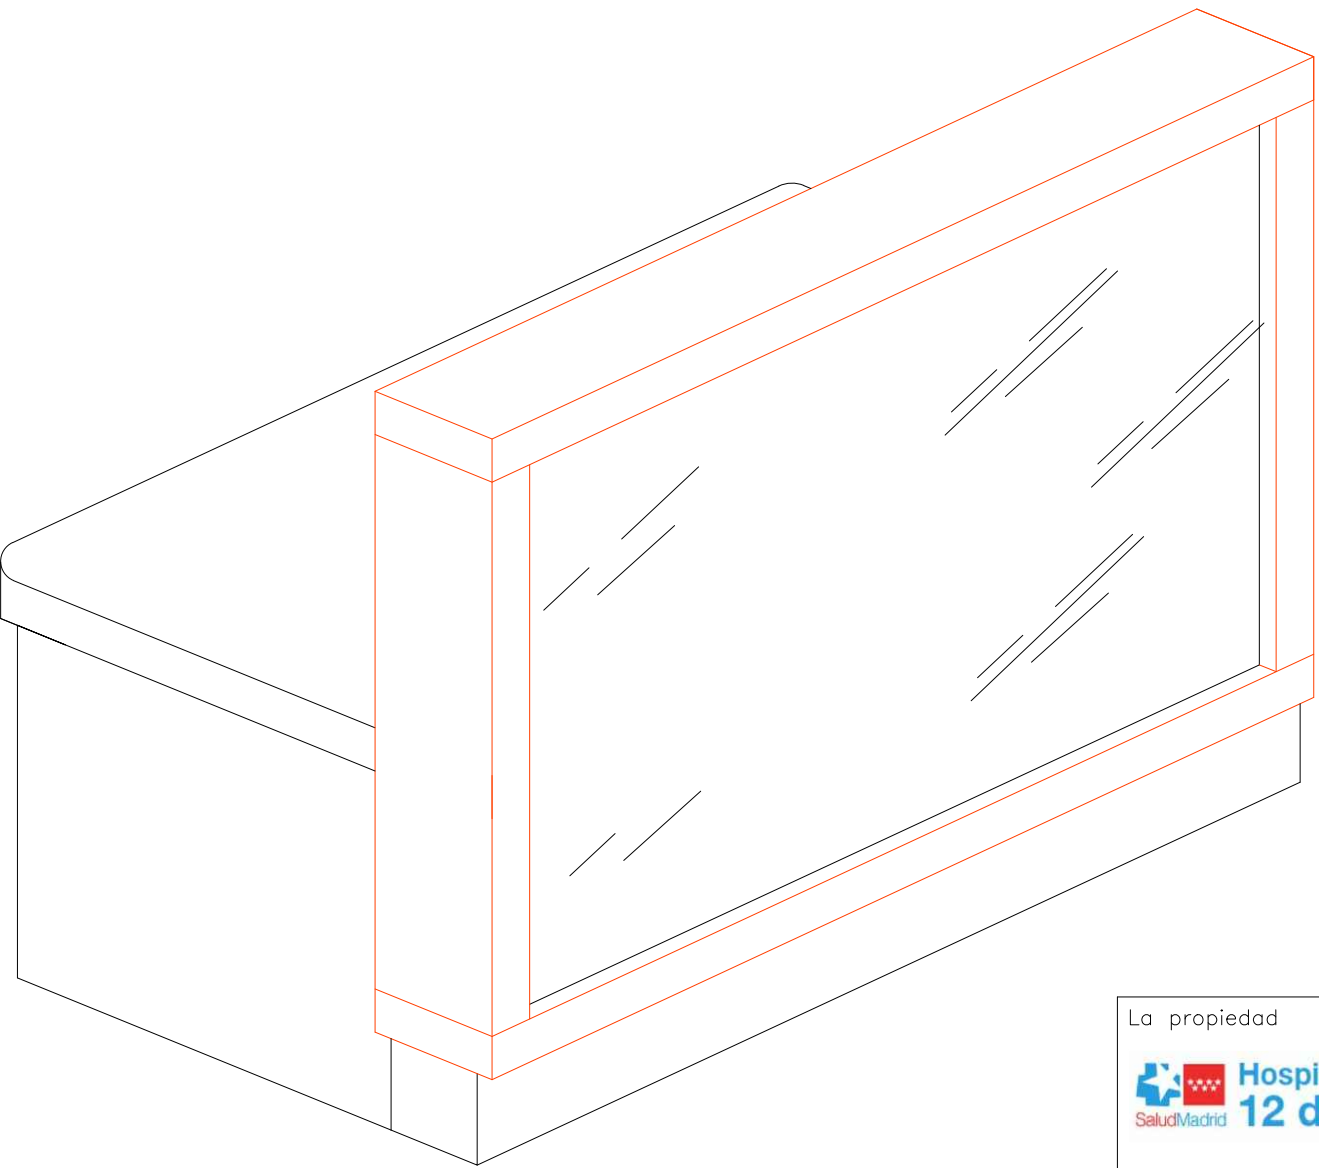


La propiedad		PROYECTO BÁSICO Y DE EJECUCIÓN PARA LA REFORMA DE LA PLANTA S2 Y NUEVO RADIOQUIRÓFANO EN EL EDIFICIO DE ONCOLOGÍA RADIOTERÁPICA DEL HU120	
		Emplazamiento HOSPITAL UNIVERSITARIO 12 DE OCTUBRE, MADRID.	
El Arquitecto		ARQUITECTURA - DETALLES CARPINTERÍA - MOSTRADOR QUIRÓFANO	
Fdo. Pablo Notari Oviedo			
Fecha SEPTIEMBRE 2022		Control 07/09/22	Plano N°.
Clave Proyecto: XXX		Fichero: RQ-2A3-DETALLES.dwg	1:20 (A3 1:40)
		DIN A1	

2.A.3.1

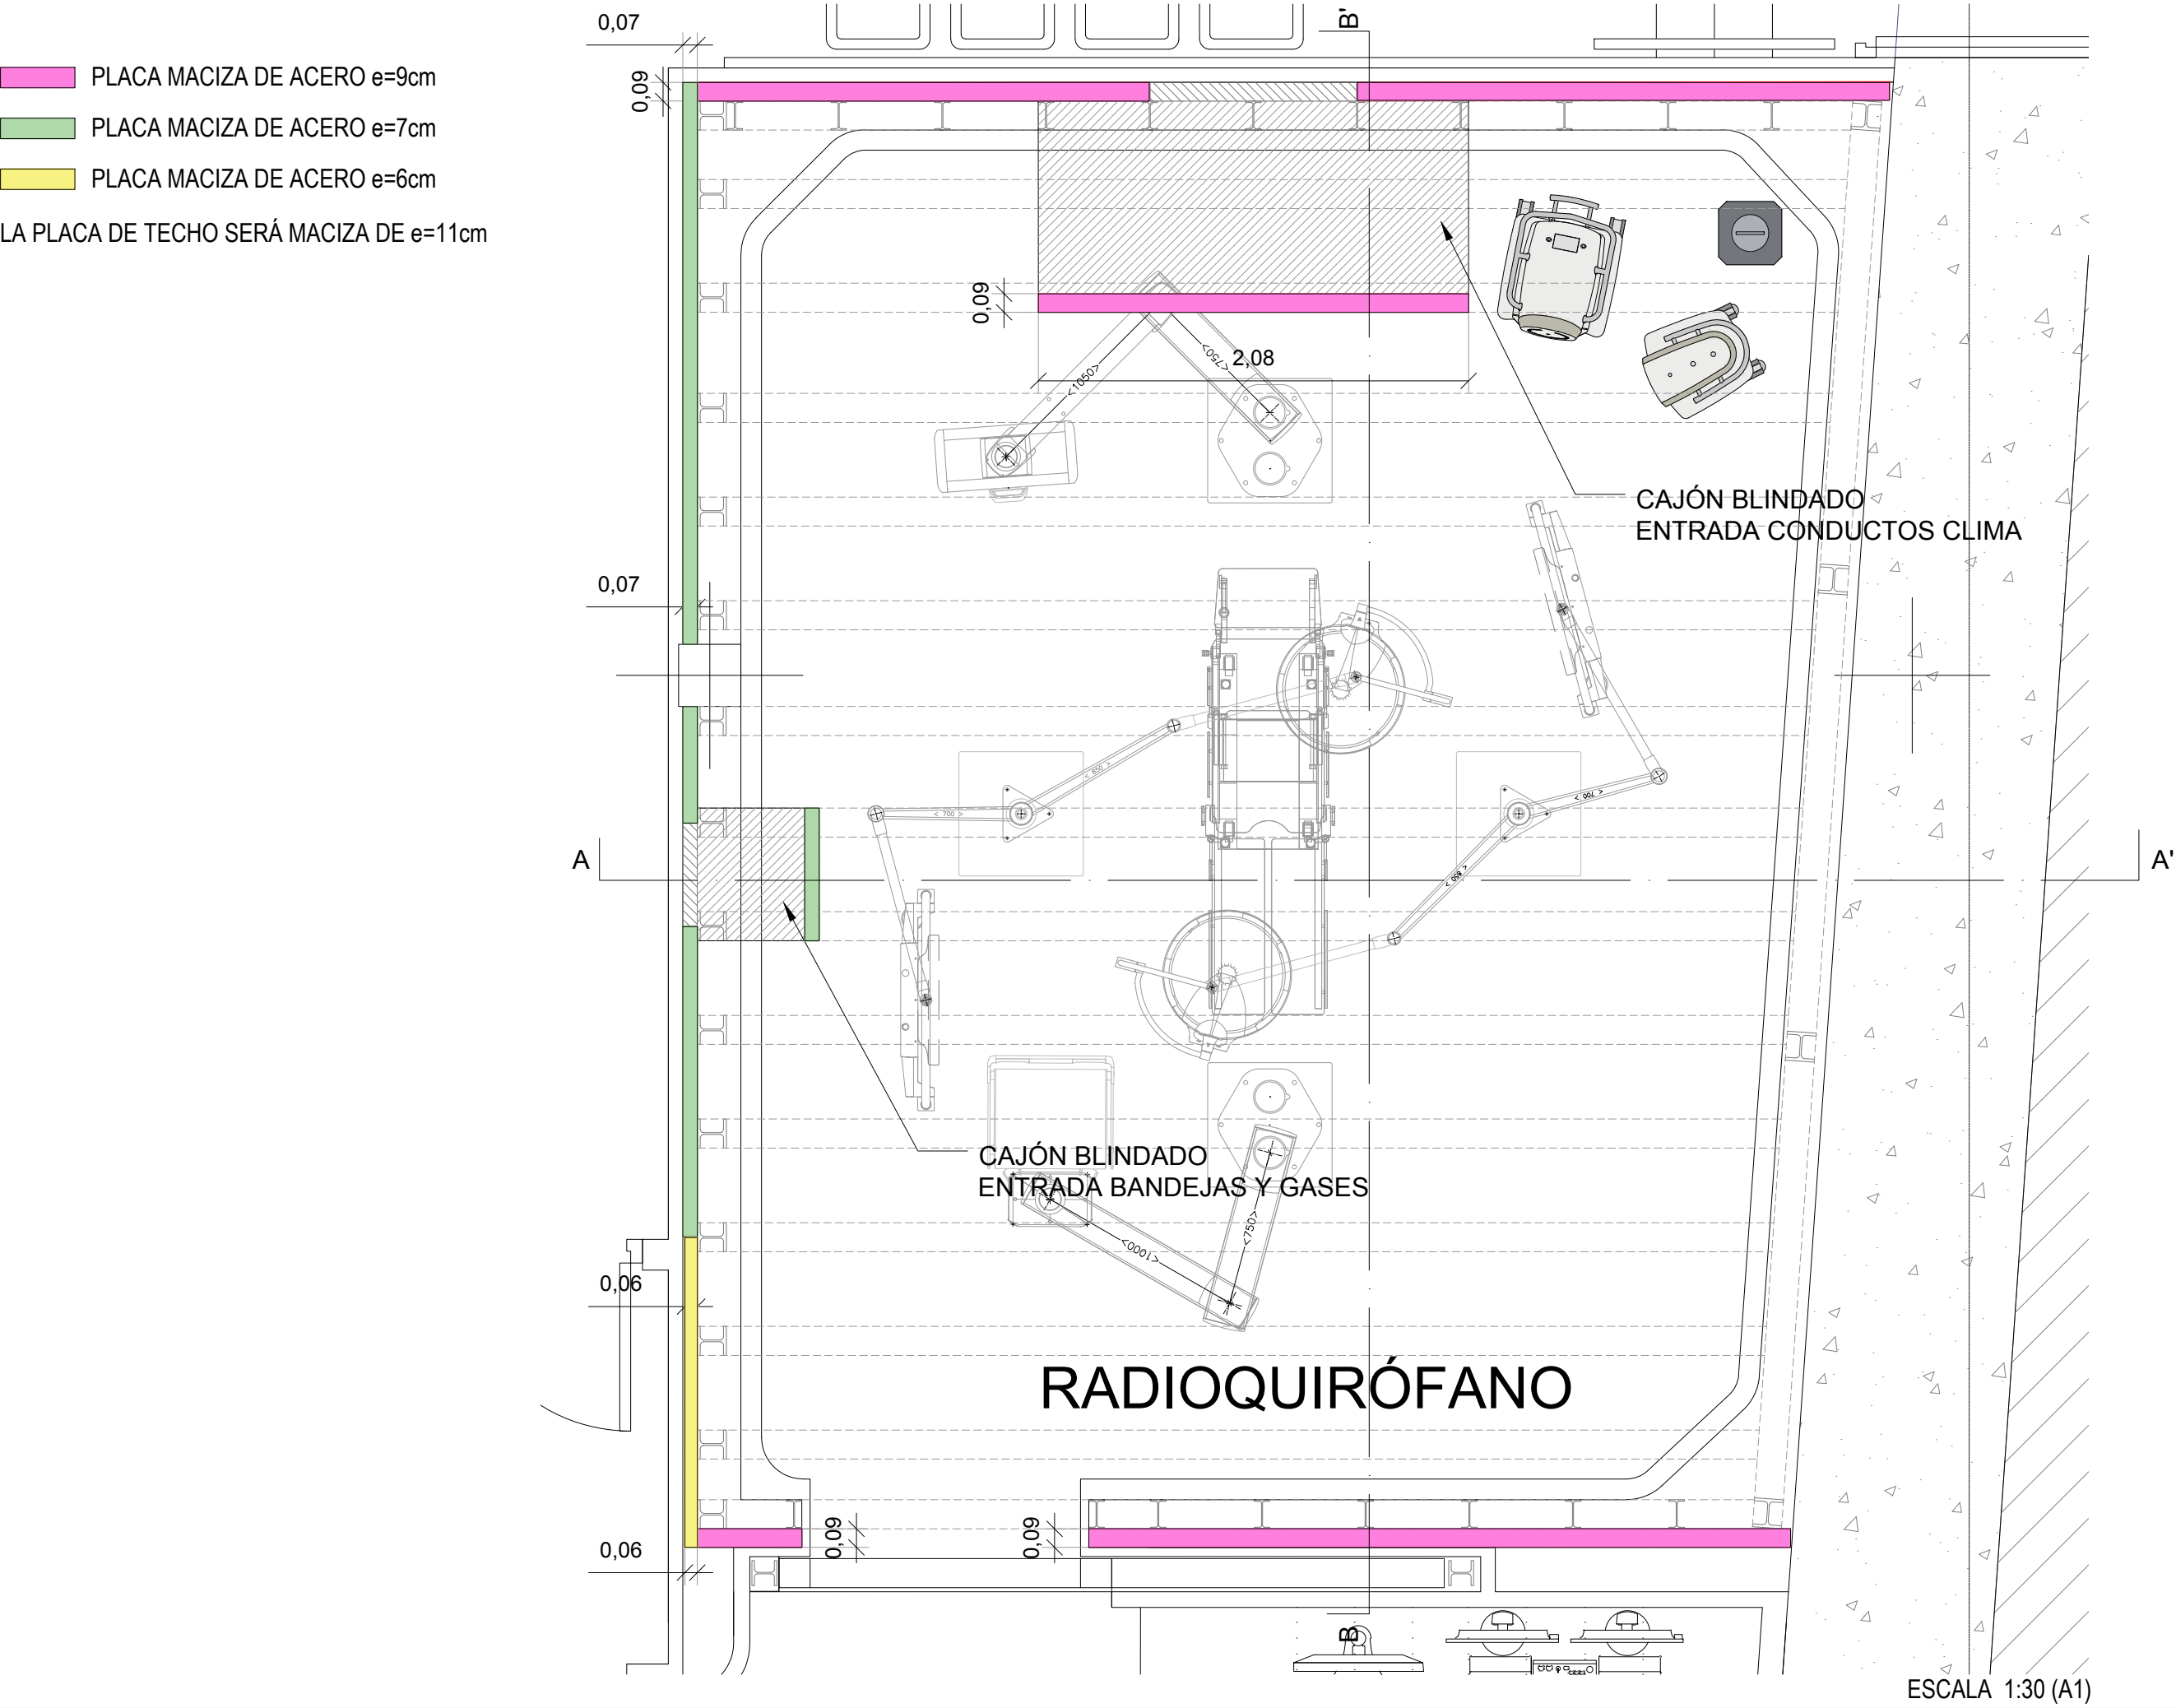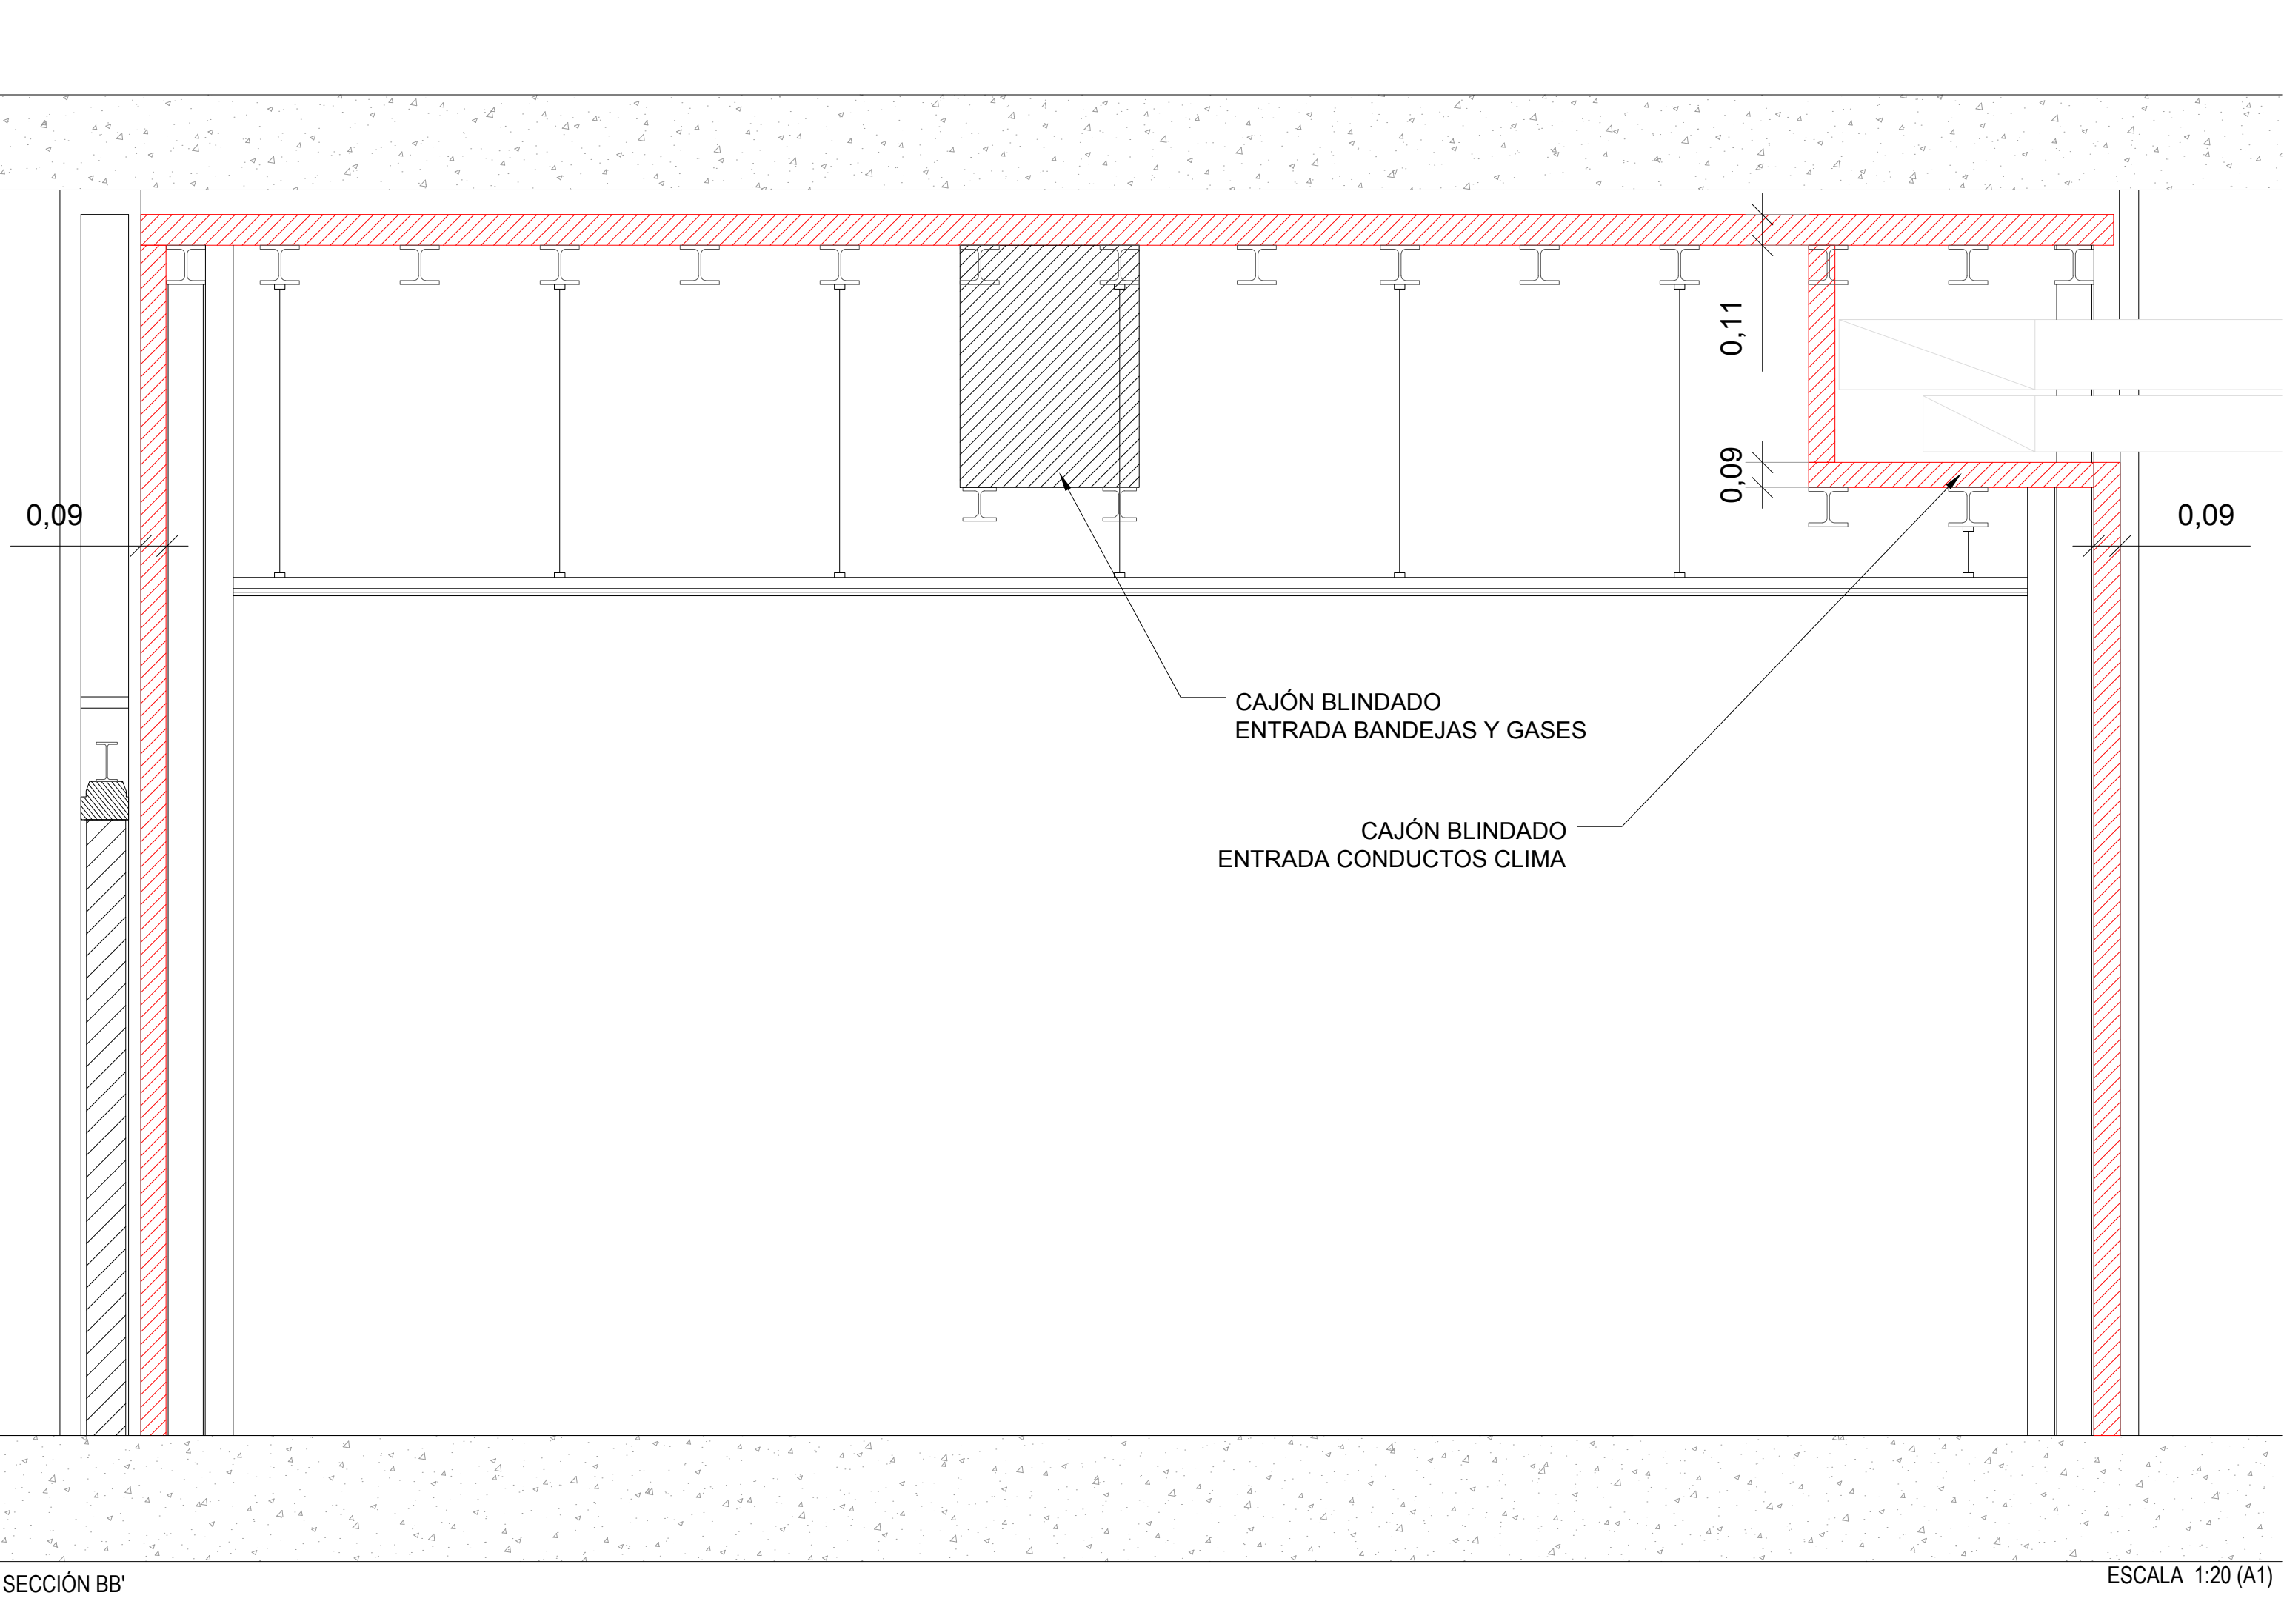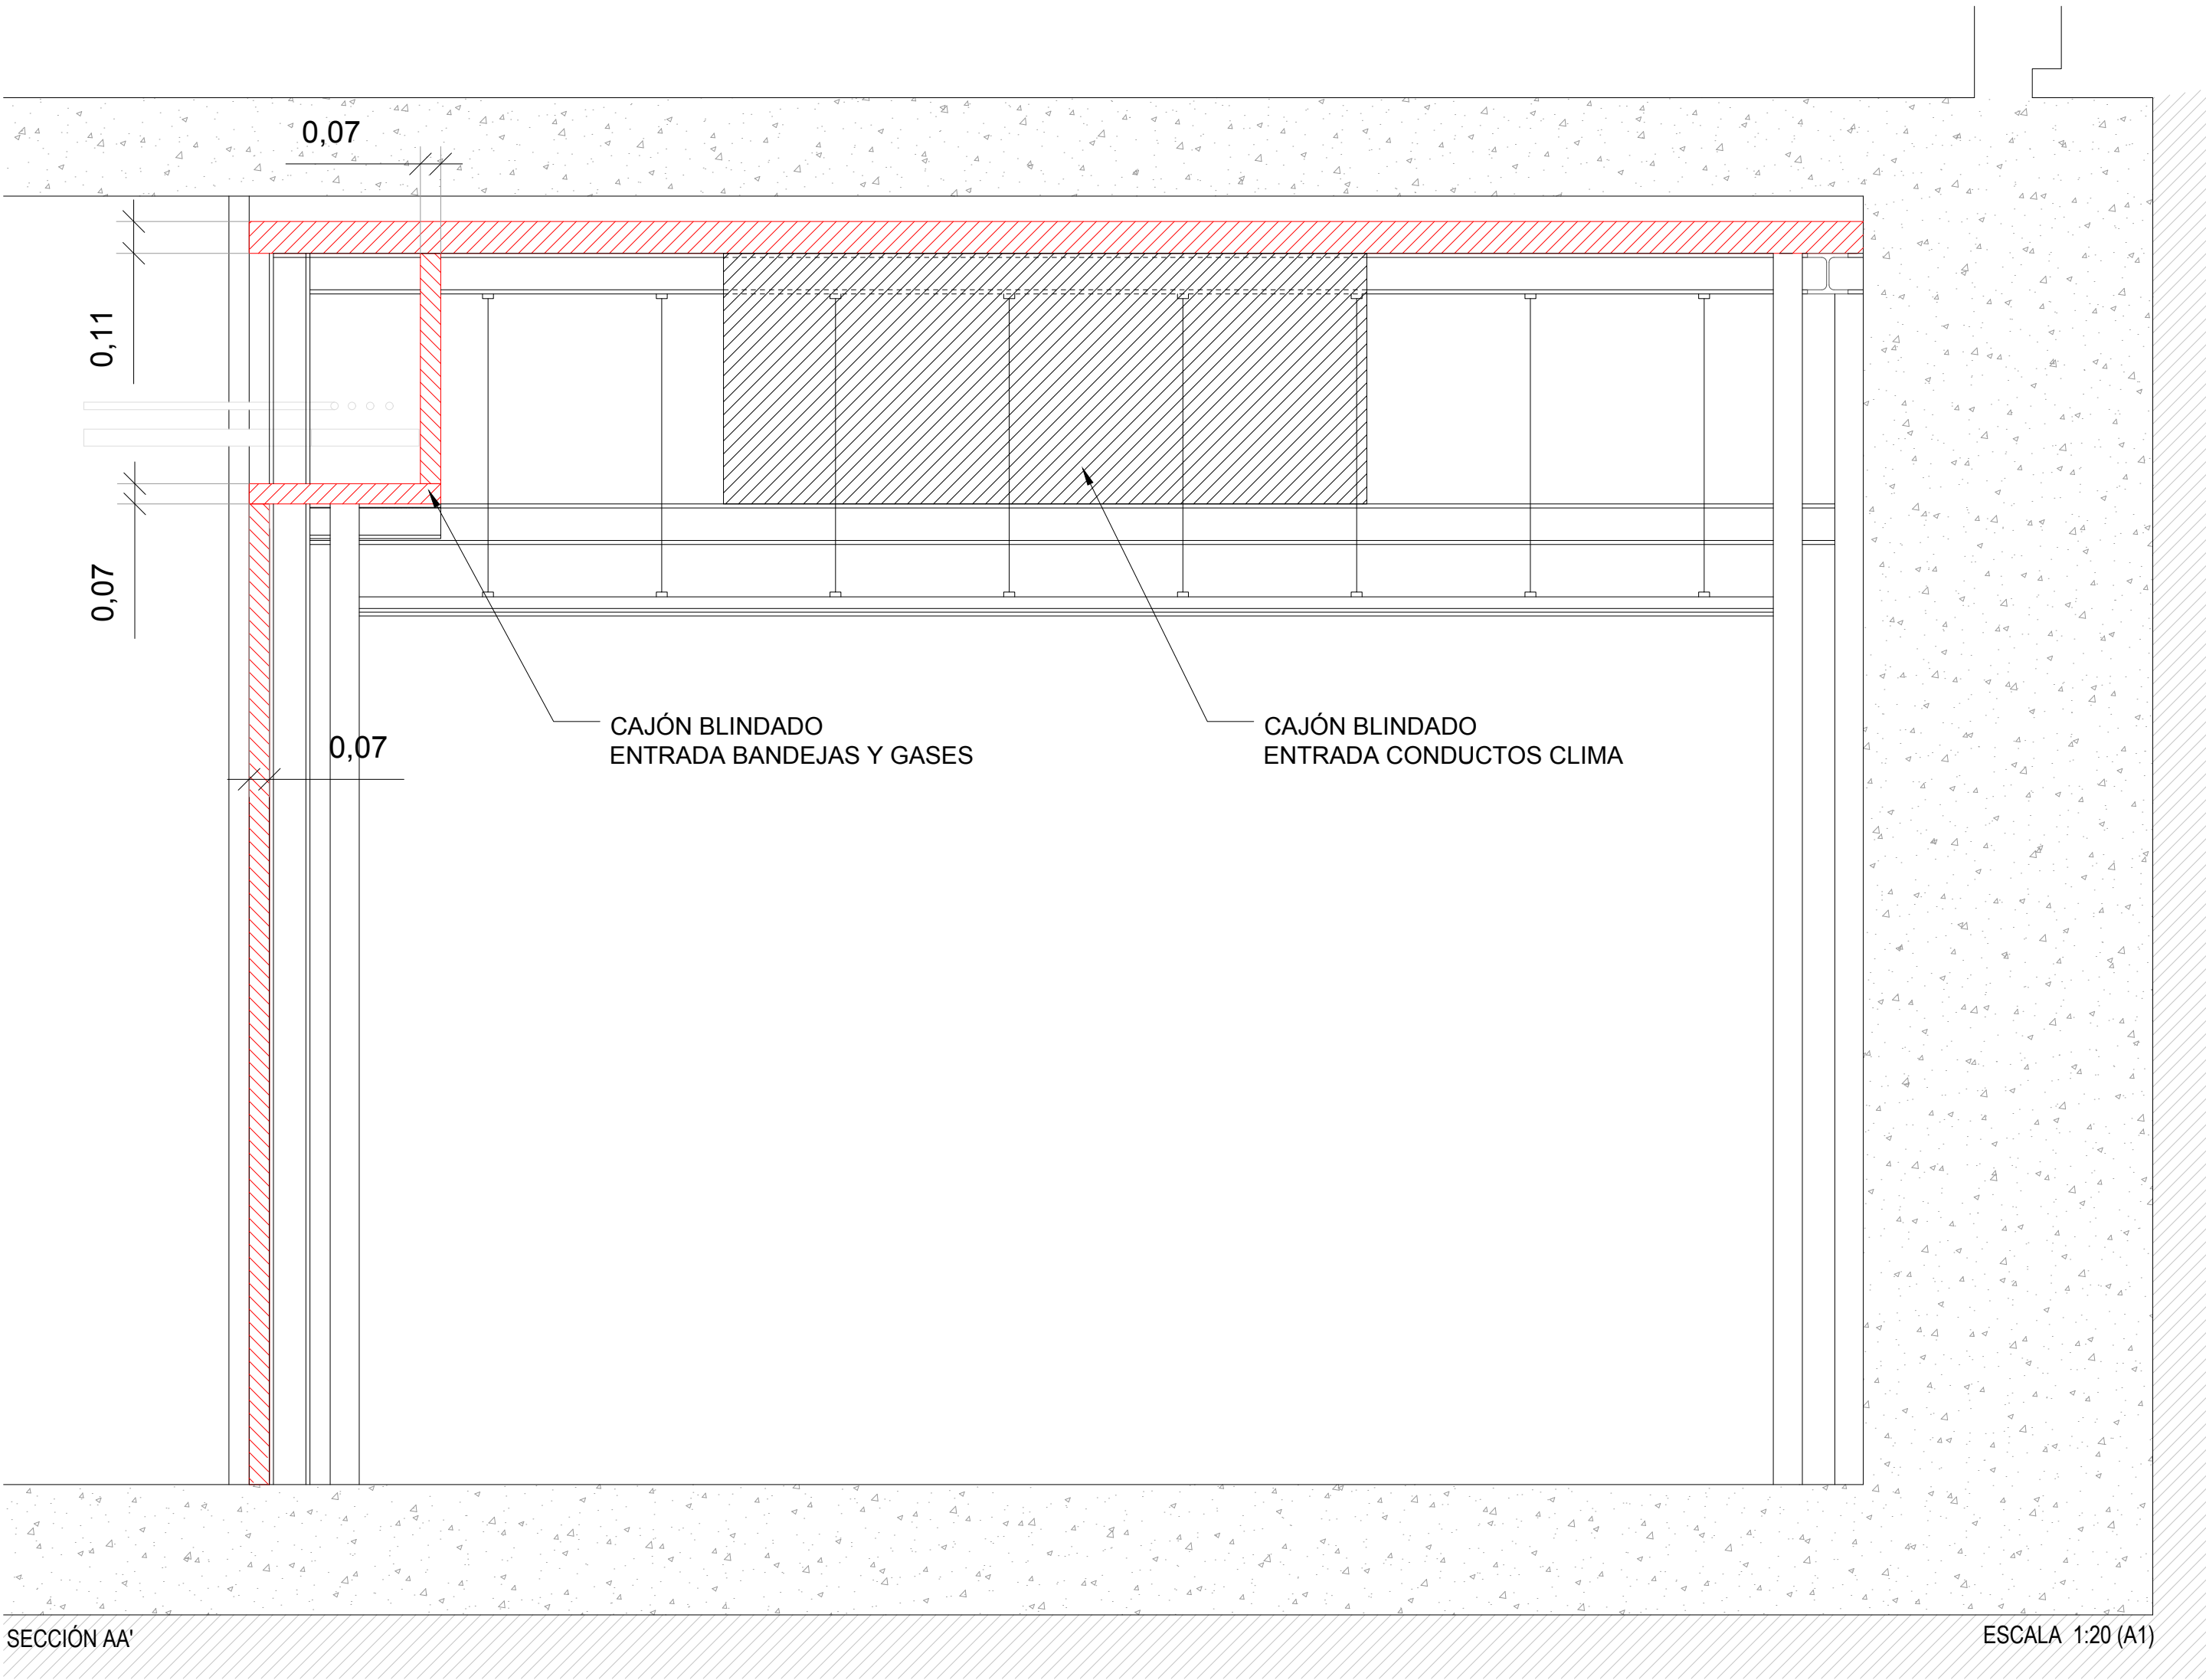

La propiedad		PROYECTO BÁSICO Y DE EJECUCIÓN PARA LA REFORMA DE LA PLANTA S2 Y NUEVO RADIOQUIRÓFANO EN EL EDIFICIO DE ONCOLOGÍA RADIOTERÁPICA DEL HU120			
		Emplazamiento HOSPITAL UNIVERSITARIO 12 DE OCTUBRE, MADRID.			
El Arquitecto		ARQUITECTURA - DETALLES BLINDAJES RADIOQUIRÓFANO			
Fdo. Pablo Notari Oviedo					
		Fecha SEPTIEMBRE 2022	Control 07/09/22	Escala	Plano N°.
Clave Proyecto: XXX		Fichero: RQ-2A3-DETALLES.dwg	SEG/PLANO DIN A1		2.A.3.2

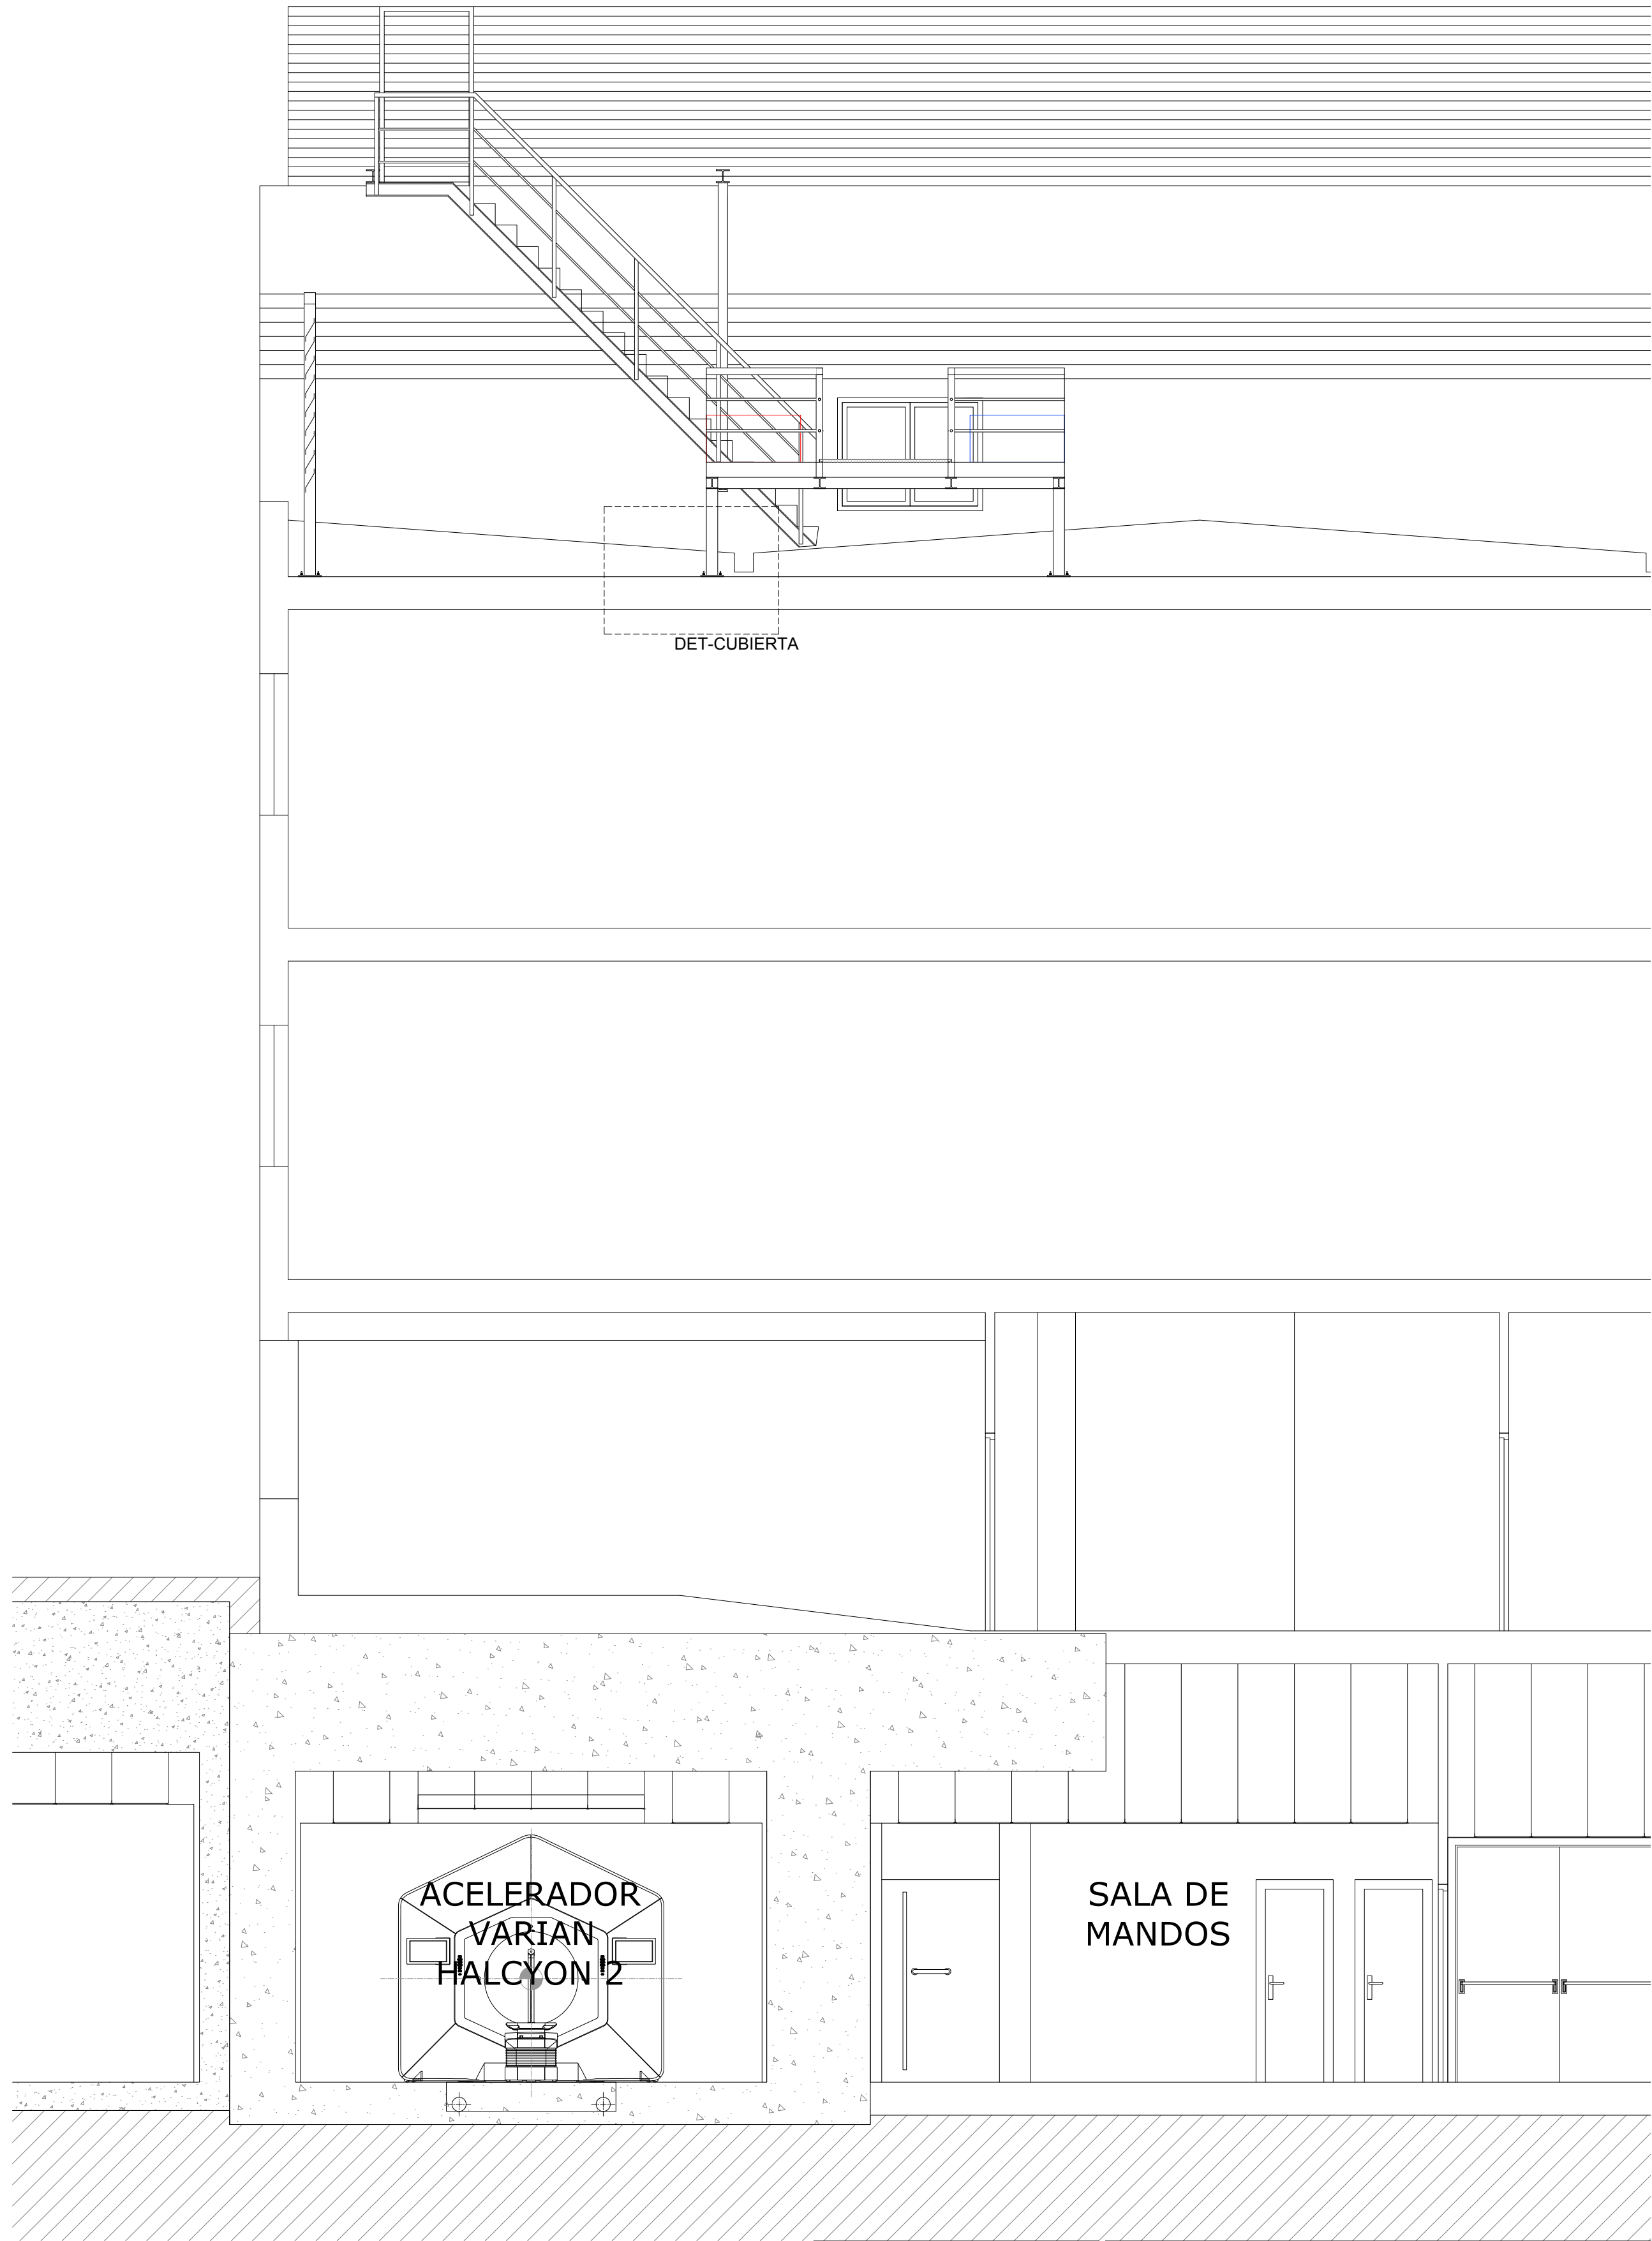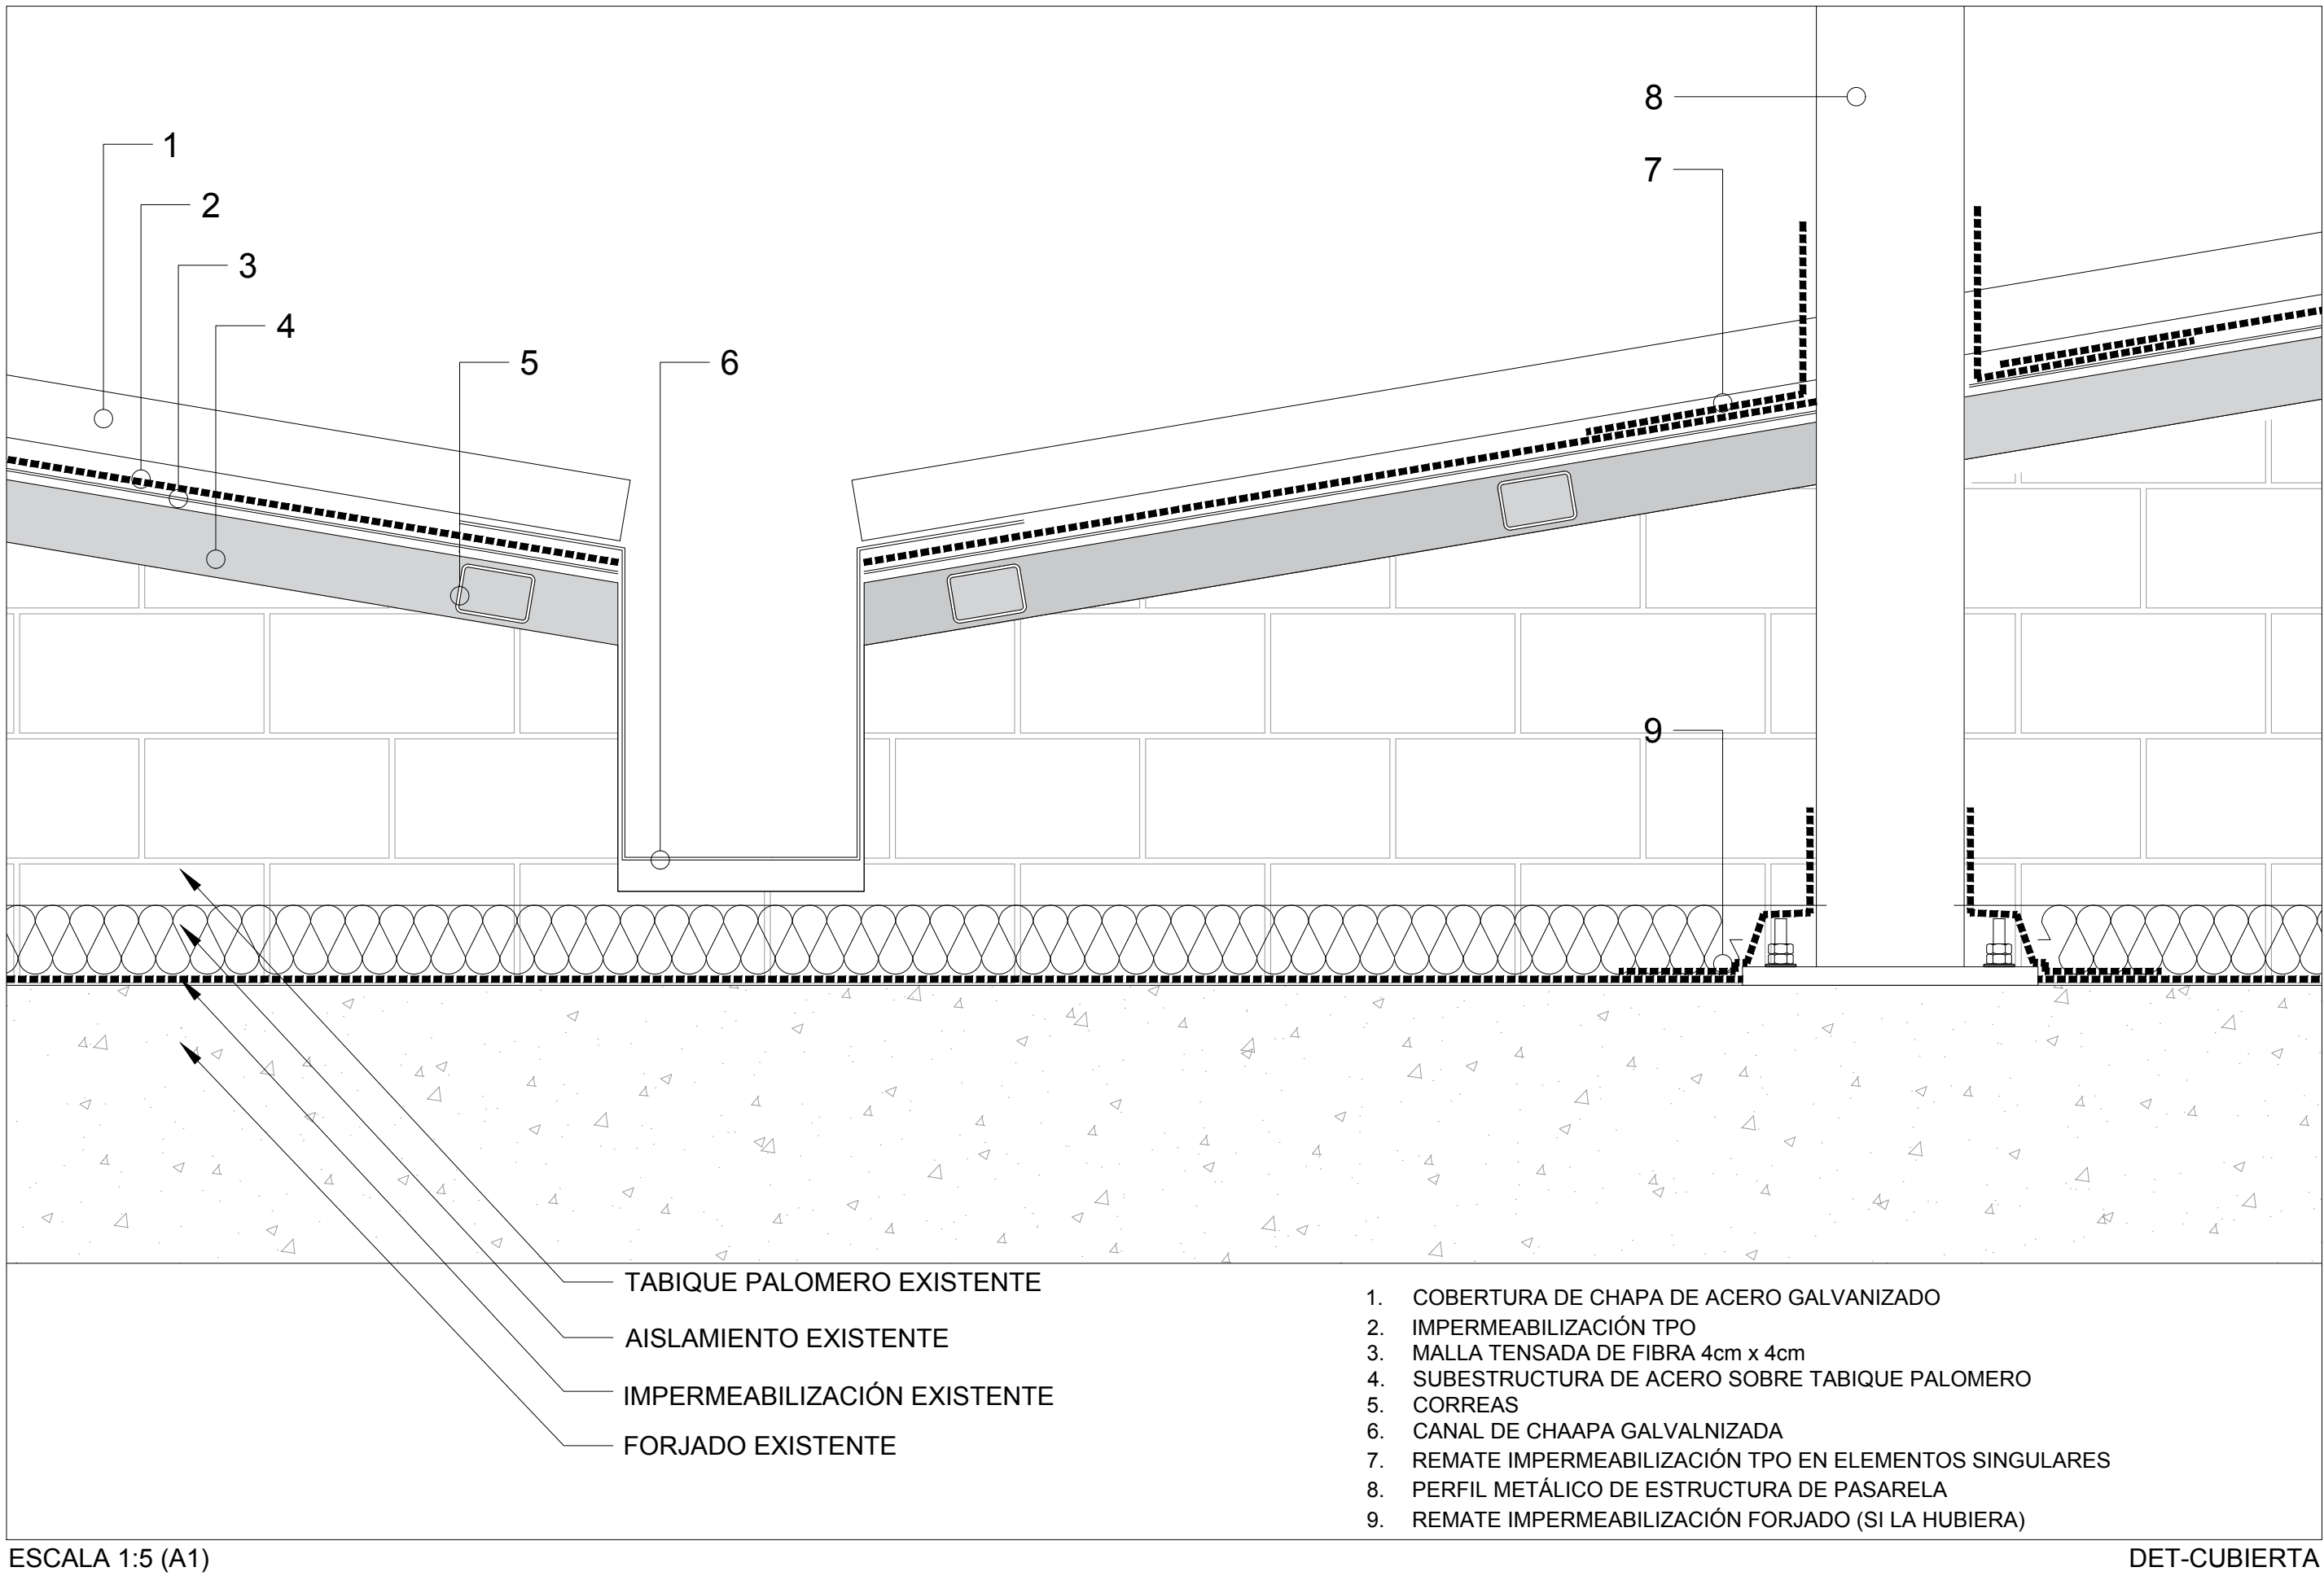

La propiedad		PROYECTO BÁSICO Y DE EJECUCIÓN PARA LA REFORMA DE LA PLANTA S2 Y NUEVO RADIOQUIRÓFANO EN EL EDIFICIO DE ONCOLOGÍA RADIOTERÁPICA DEL HU120			
		Emplazamiento: HOSPITAL UNIVERSITARIO 12 DE OCTUBRE, MADRID.			
El Arquitecto		ARQUITECTURA - DETALLES CUBIERTA			
Fdo. Pablo Notari Oviedo					
		Fecha: SEPTIEMBRE 2022	Control: 07/09/22	Escala: 1:20 (A3 1:40)	Plano N°. 2.A.3.3
		Clave Proyecto: XXX	Fichero: RQ-2A3-DETALLES.dwg	DIN A1	