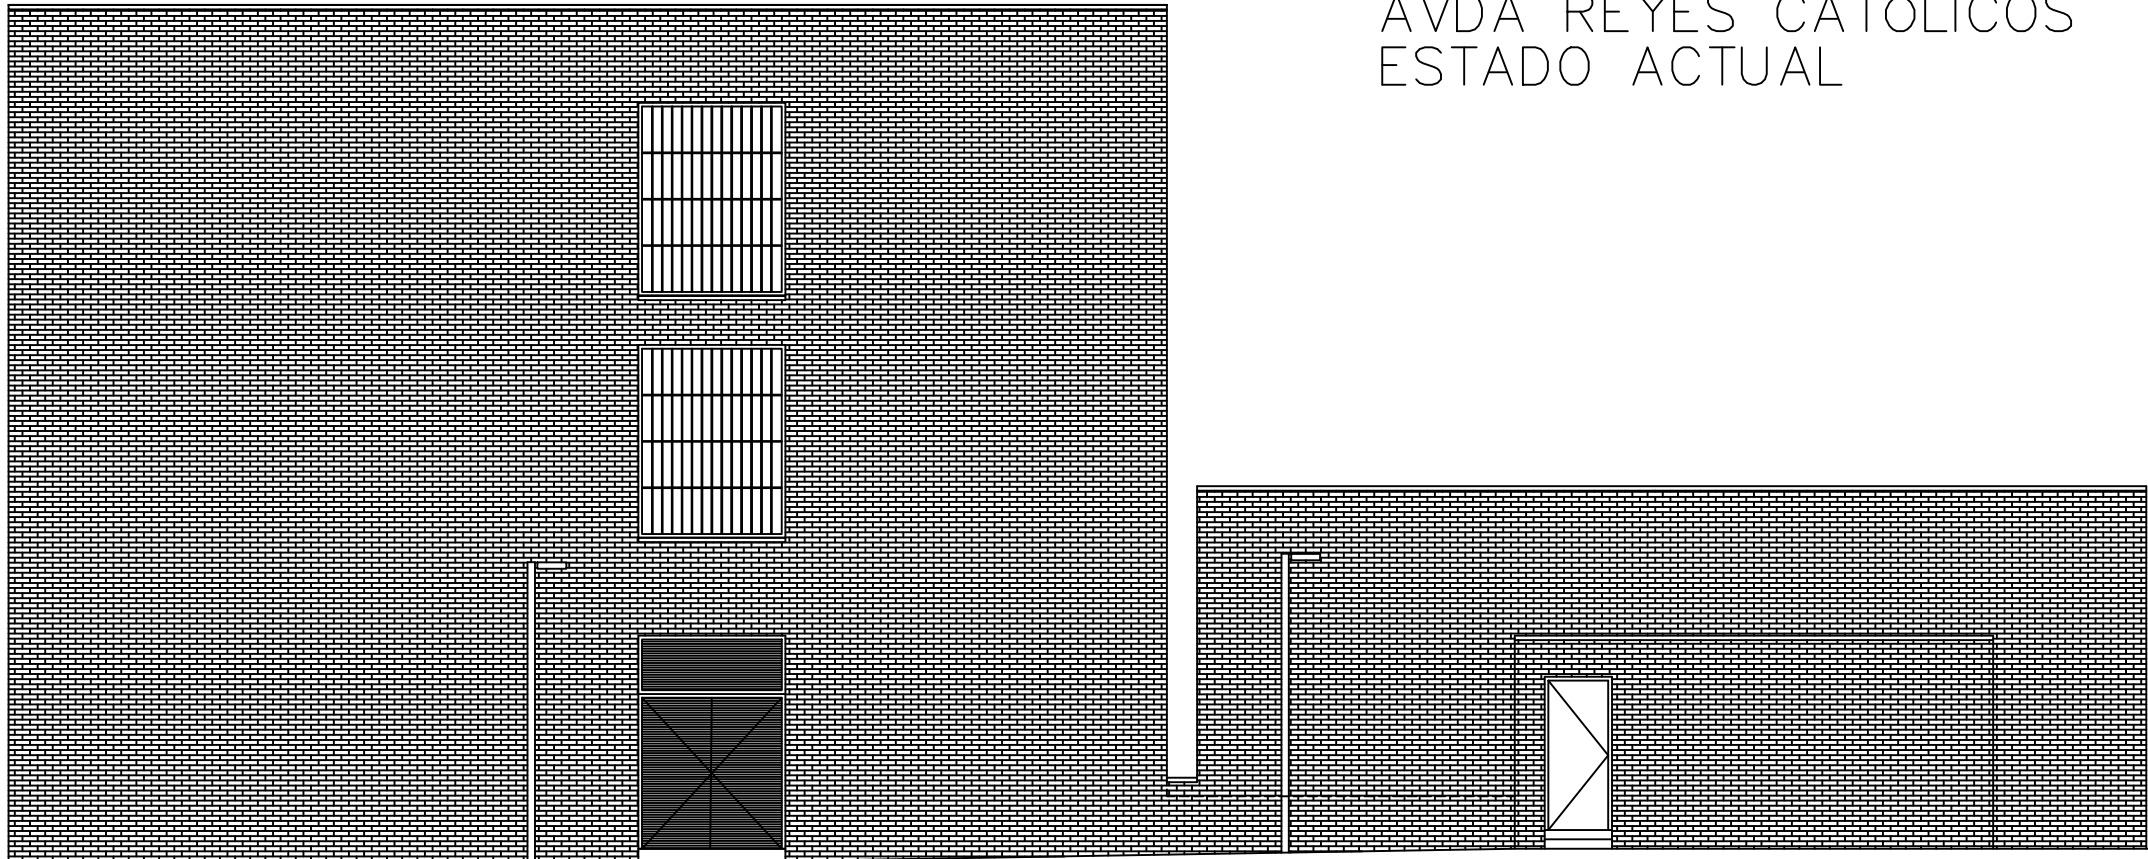
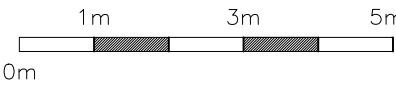
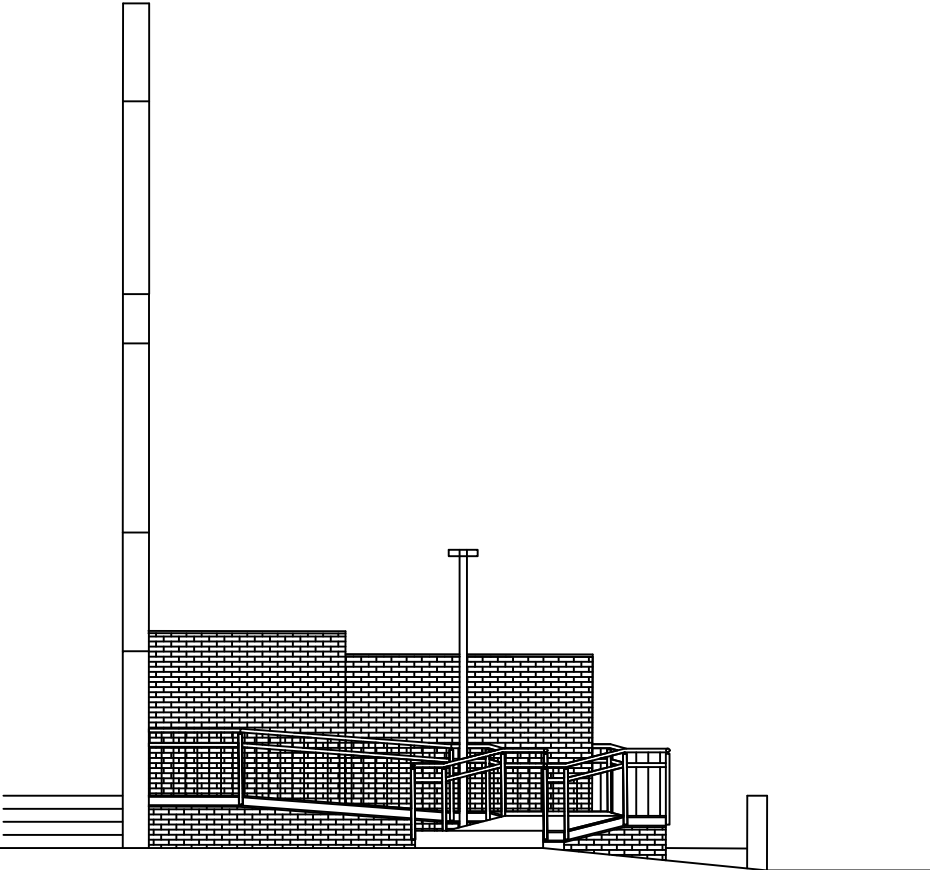
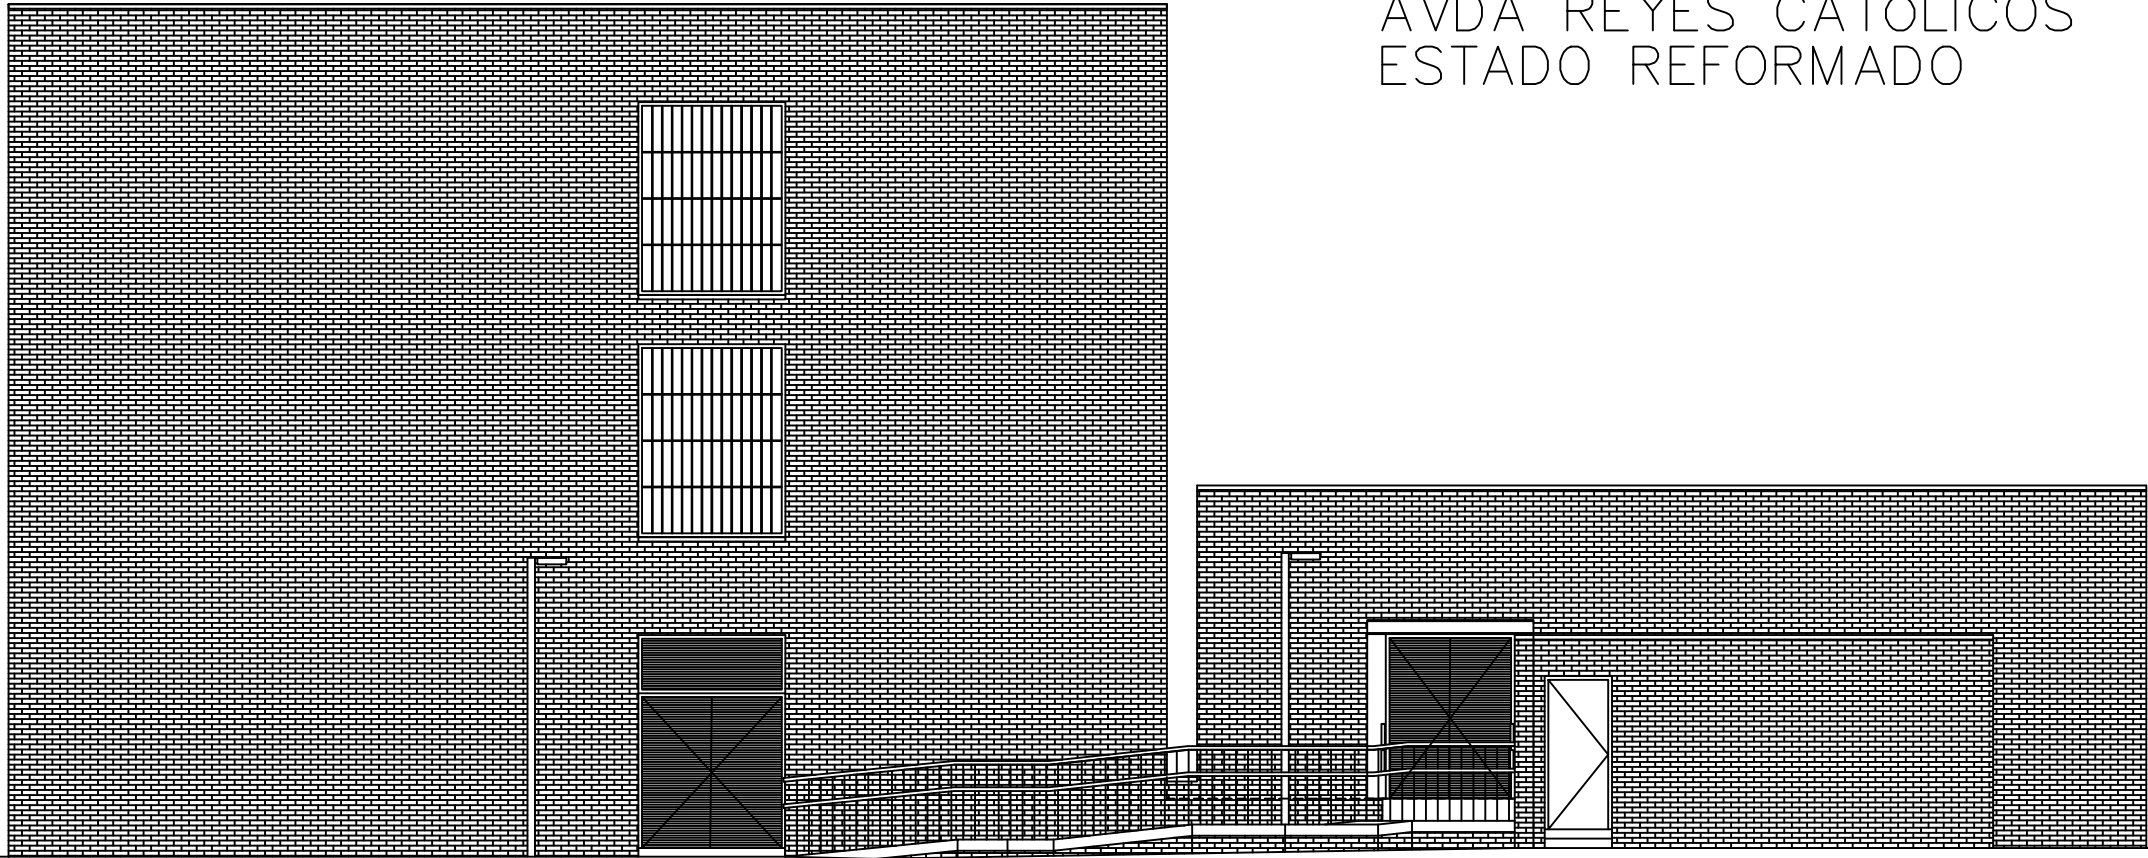

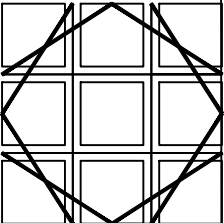


AVDA REYES CATÓLICOS
ESTADO ACTUAL



AVDA REYES CATÓLICOS
ESTADO REFORMADO



	GERENCIA ASISTENCIAL DE ATENCIÓN PRIMARIA		
	SALIDA DE EVACUACIÓN CENTRO DE SALUD V CENTENARIO. C/ REAL, 91. SAN SEBASTIÁN DE LOS REYES (MADRID)		
	ALZADO NORTE ESTADOS ACTUAL Y REFORMADO		
	ALBERTO FERNÁNDEZ-PACHECO PASCUAL, ARQUITECTO		
Escala: 1/100			C.5
PROYECTO BÁSICO Y DE EJECUCIÓN			JULIO 22
Referencia: VCENT			