




LEYENDA JARDINERÍA

MONTAÑA ECOLÓGICA	15.277,20m ²
PARTERRES PERIMETRALES AL EDIFICIO PRINCIPAL.	8.910,10m ²
PARTERRES PERIMETRO EXTERIOR	4.884,90m ²
PARTERRES ONCOLOGIA	896,60m ²
ZONA AJARDINADA AYUNTAMIENTO	17.172,50m ²


VIA DE SERVICIO
COETÁNEA

MOSTOLES

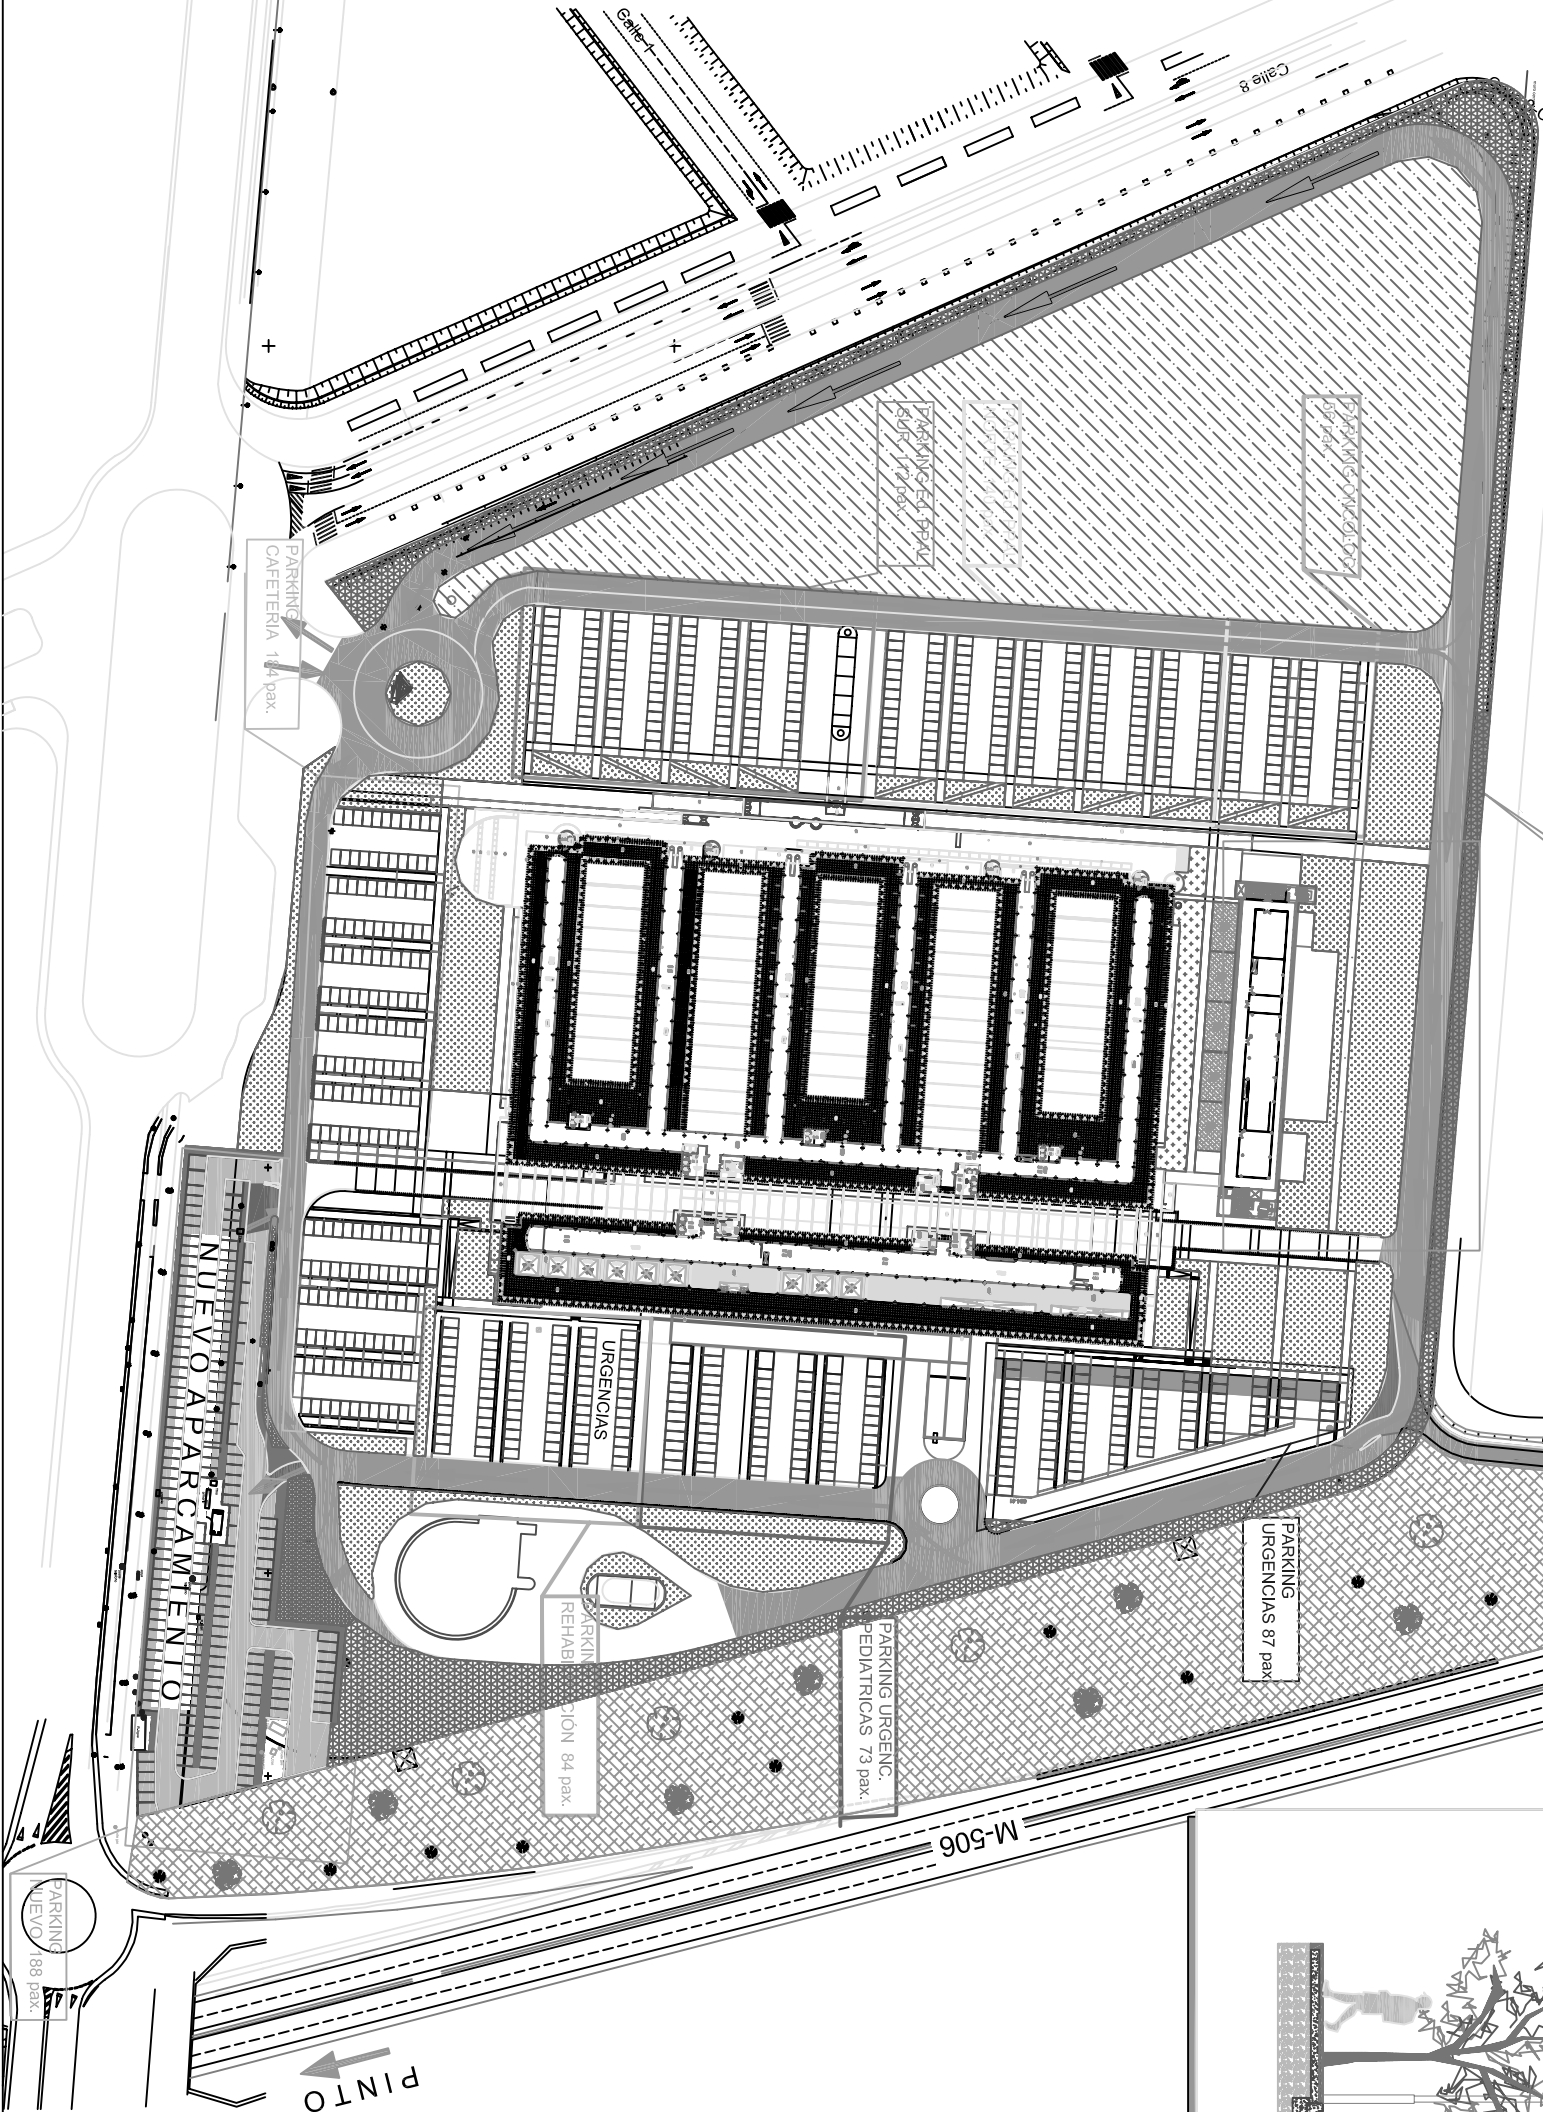

SECCIÓN B - A

SECCIÓN TIPO
VIAL DOBLE SENTIDO

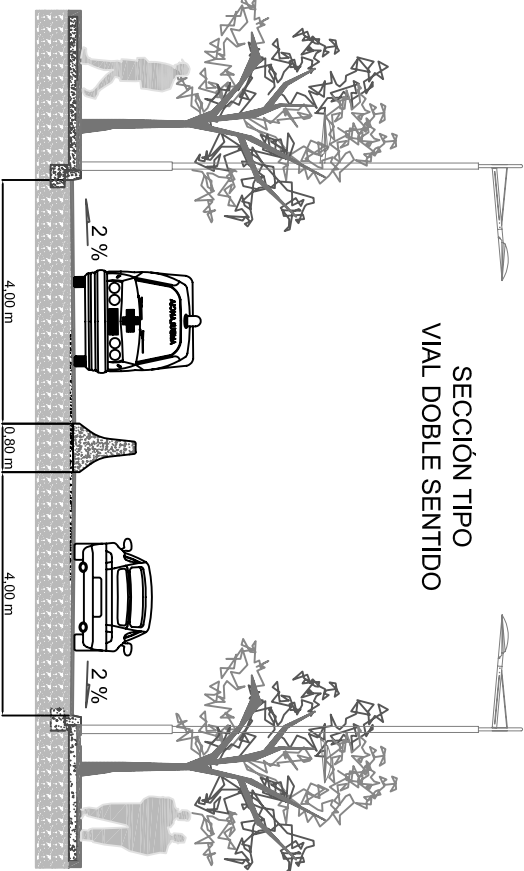

TOTAL PLAZAS APARCAMIENTO: 924 PLAZAS

PARKING ONCOLÓGICO (56 PLAZAS)
PARKING Ed. PPAL. NORTE (140 PLAZAS)
PARKING Ed. PPAL. SUR (112 PLAZAS)
PARKING URGENCIAS (87 PLAZAS)
PARKING URGENCIAS PEDIÁTRICAS (73 PLAZAS)
PARKING REHABILITACION (84 PLAZAS)
NUEVO PARKING (188 PLAZAS)
PARKING CAFETERIA (184 PLAZAS)

LEYENDA

	CIRCULACIÓN
	ENTRADAS Y SALIDAS DE APARCAMIENTO