


ANEXO III – DOCUMENTACIÓN GRÁFICA

**AM 01/2019 - SUMINISTRO DE MOBILIARIO DE DESPACHO Y
COMPLEMENTARIO, DE ARCHIVO, DE BIBLIOTECAS, MAMPARAS, CLÍNICO
Y GERIÁTRICO, Y DE LABORATORIO**


PLANTA TERCERA ESTADO ACTUAL

LEYENDA
----- Mamparas a desmontar

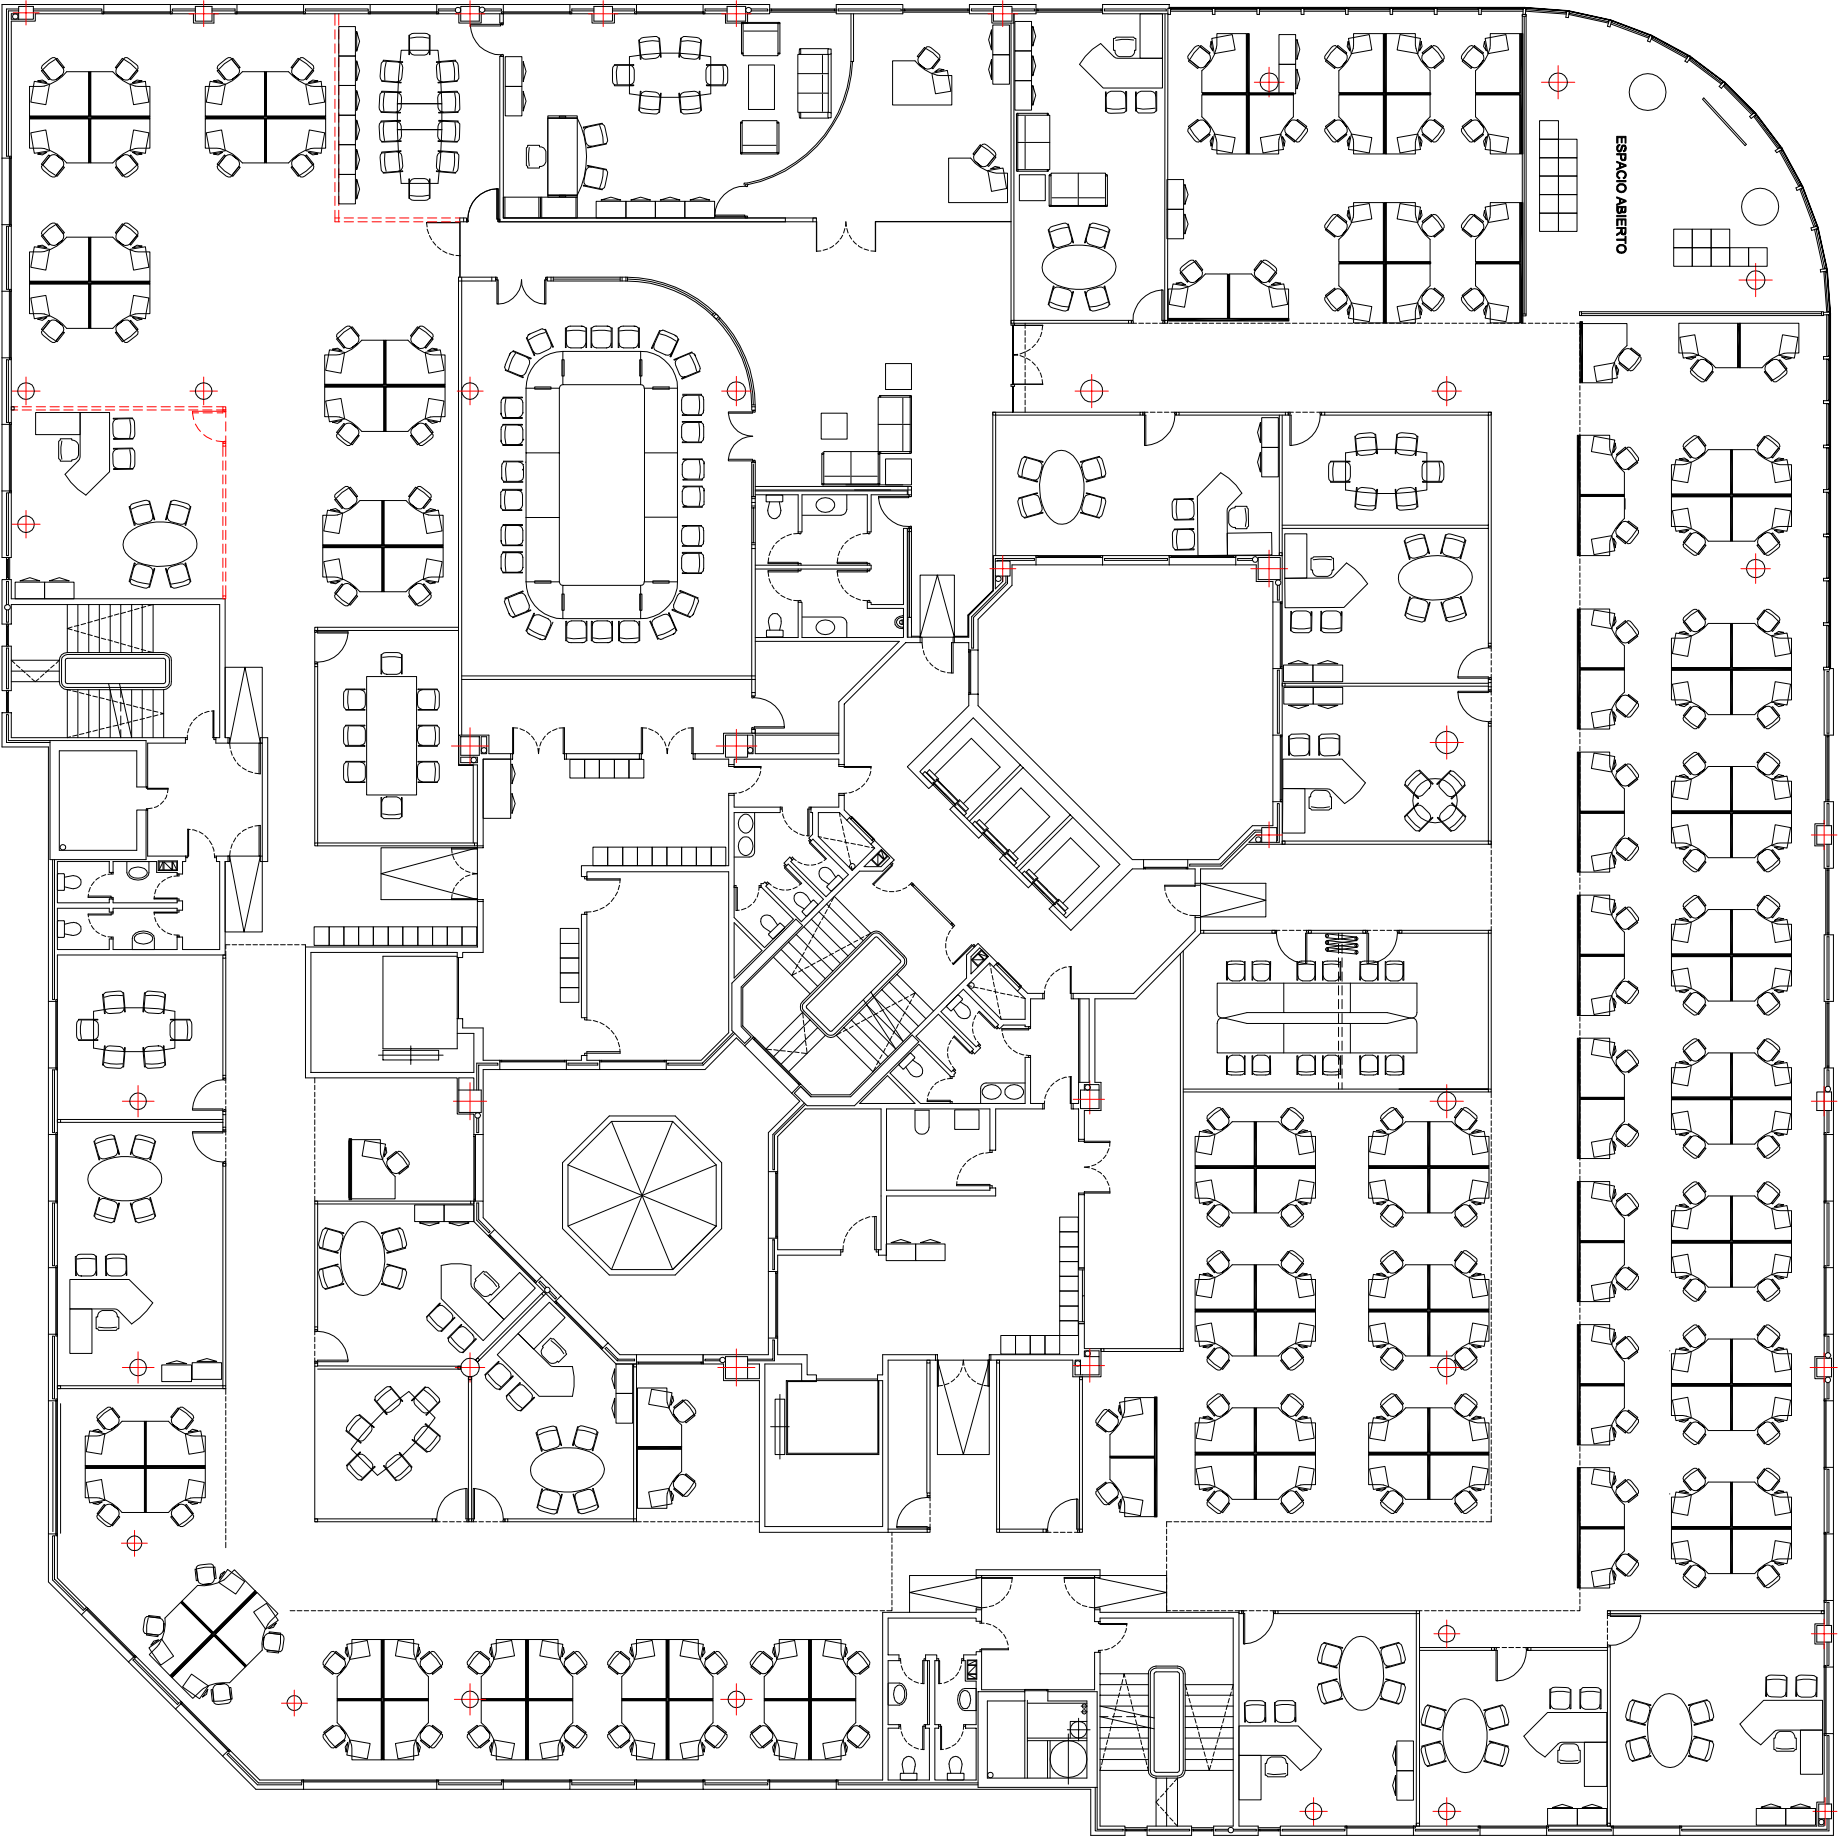


PLANTA CUARTA
ESTADO ACTUAL

LEYENDA
----- Mamparas a desmontar

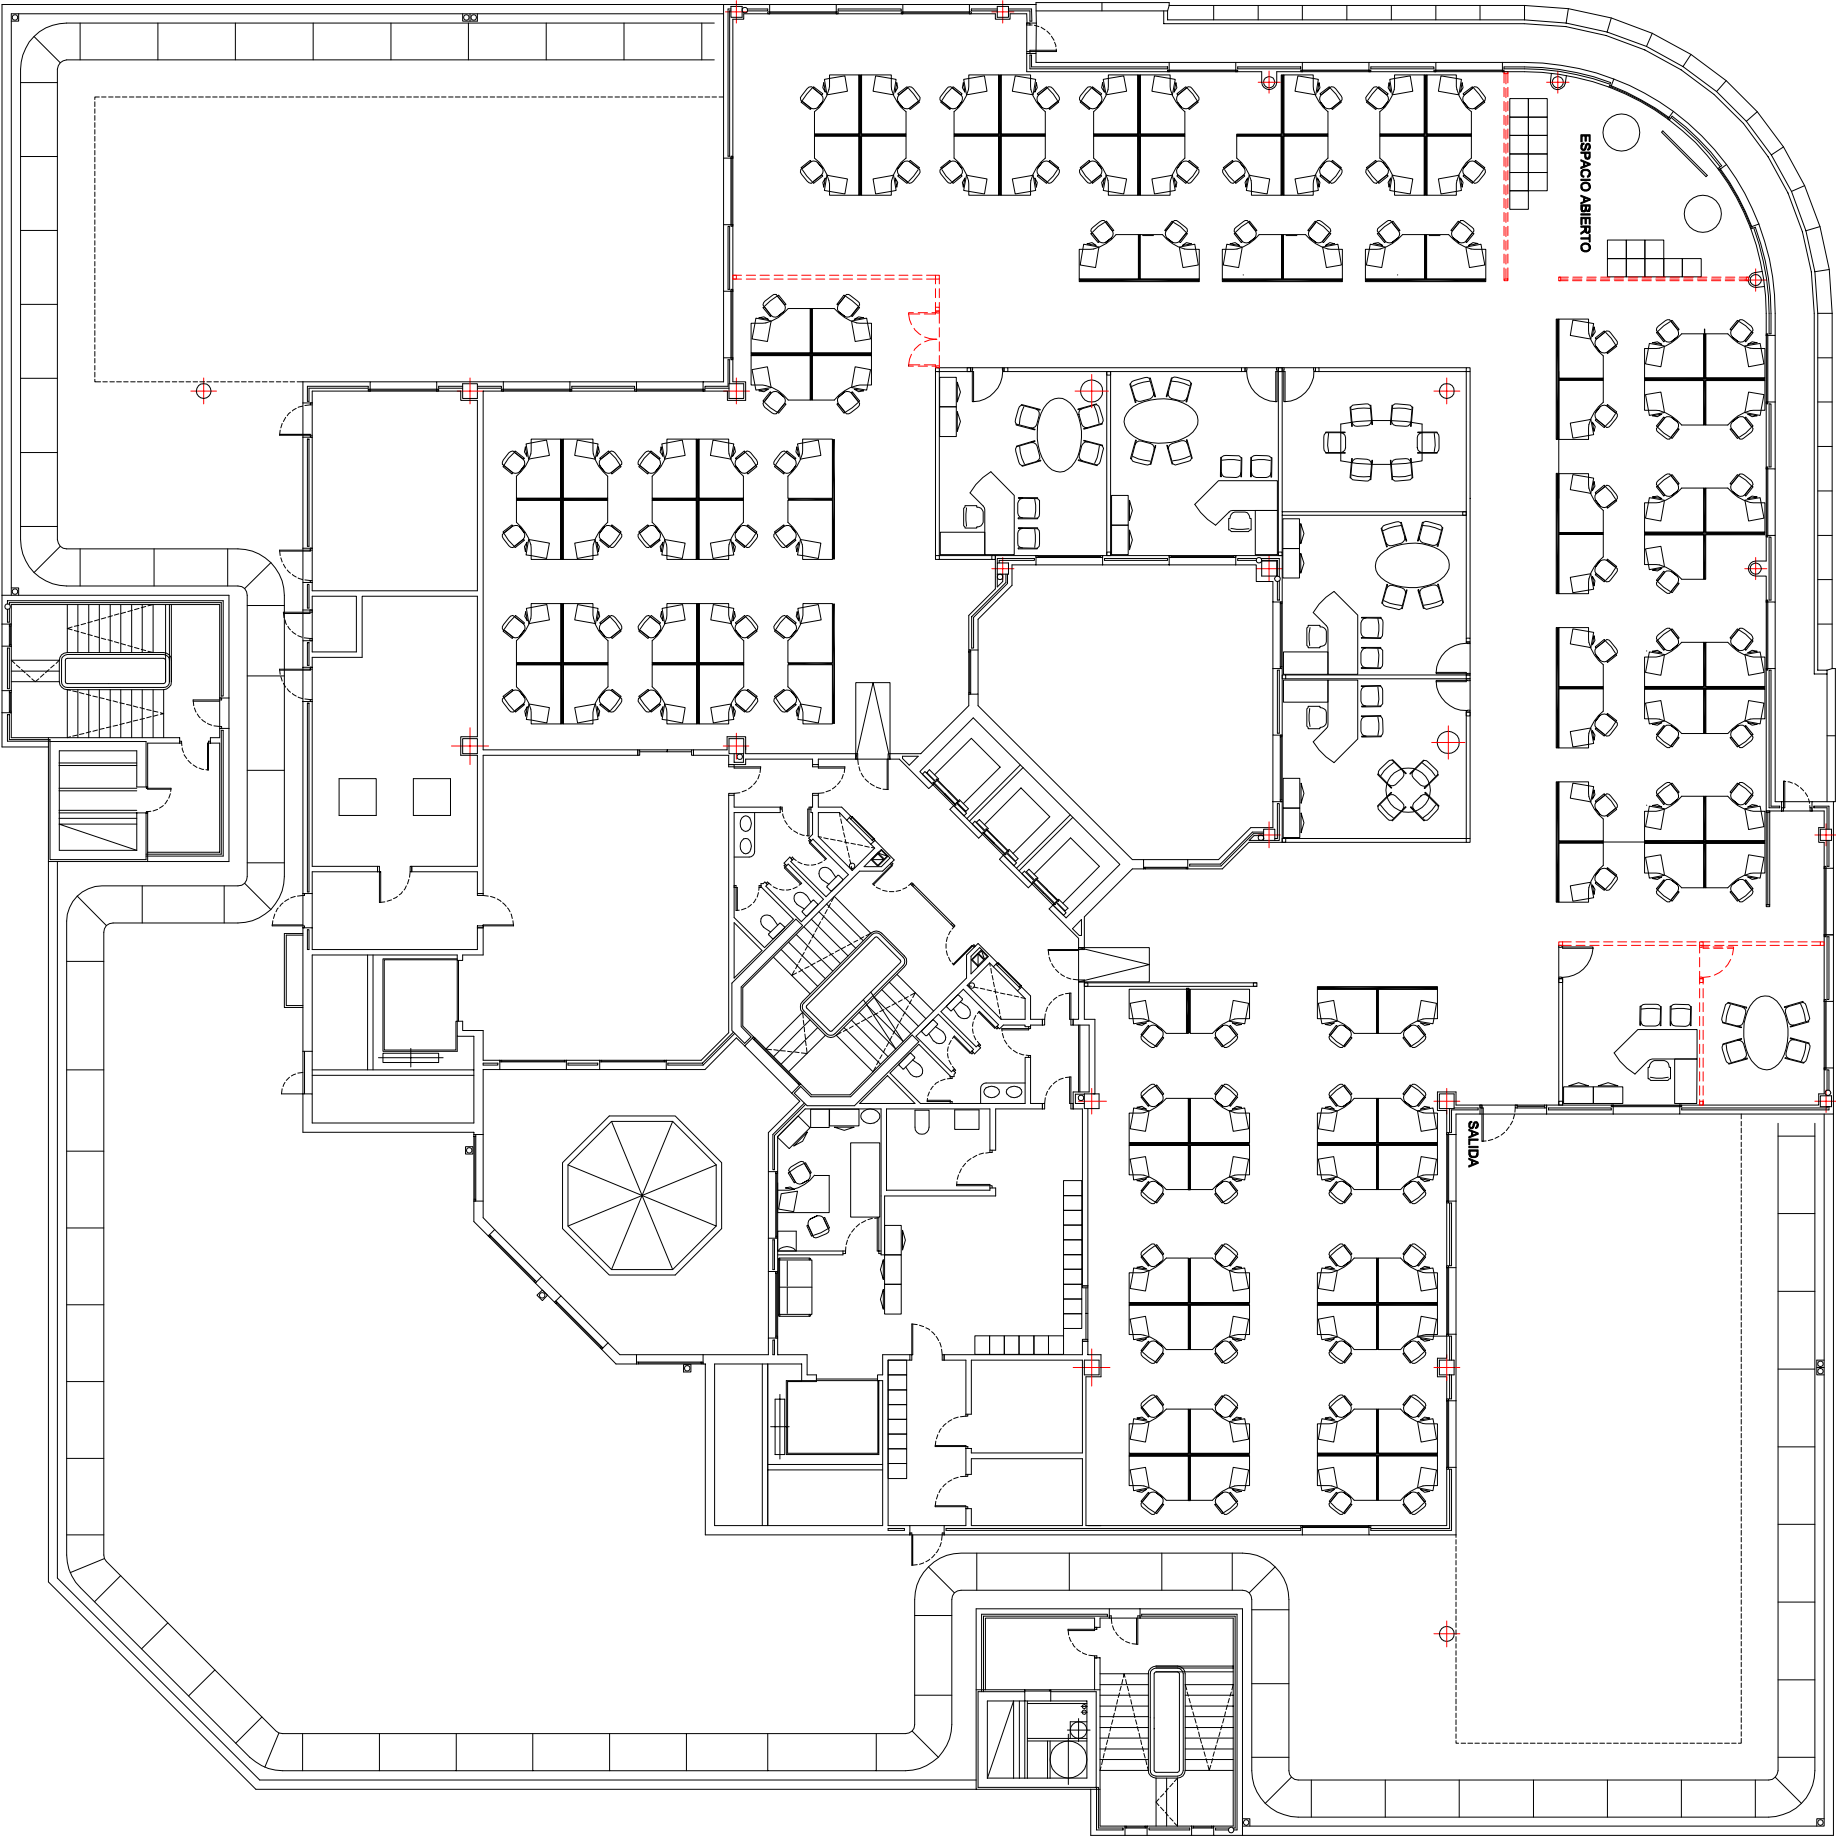

PLANTA TERCERA

LEYENDA
Mamparas nuevas

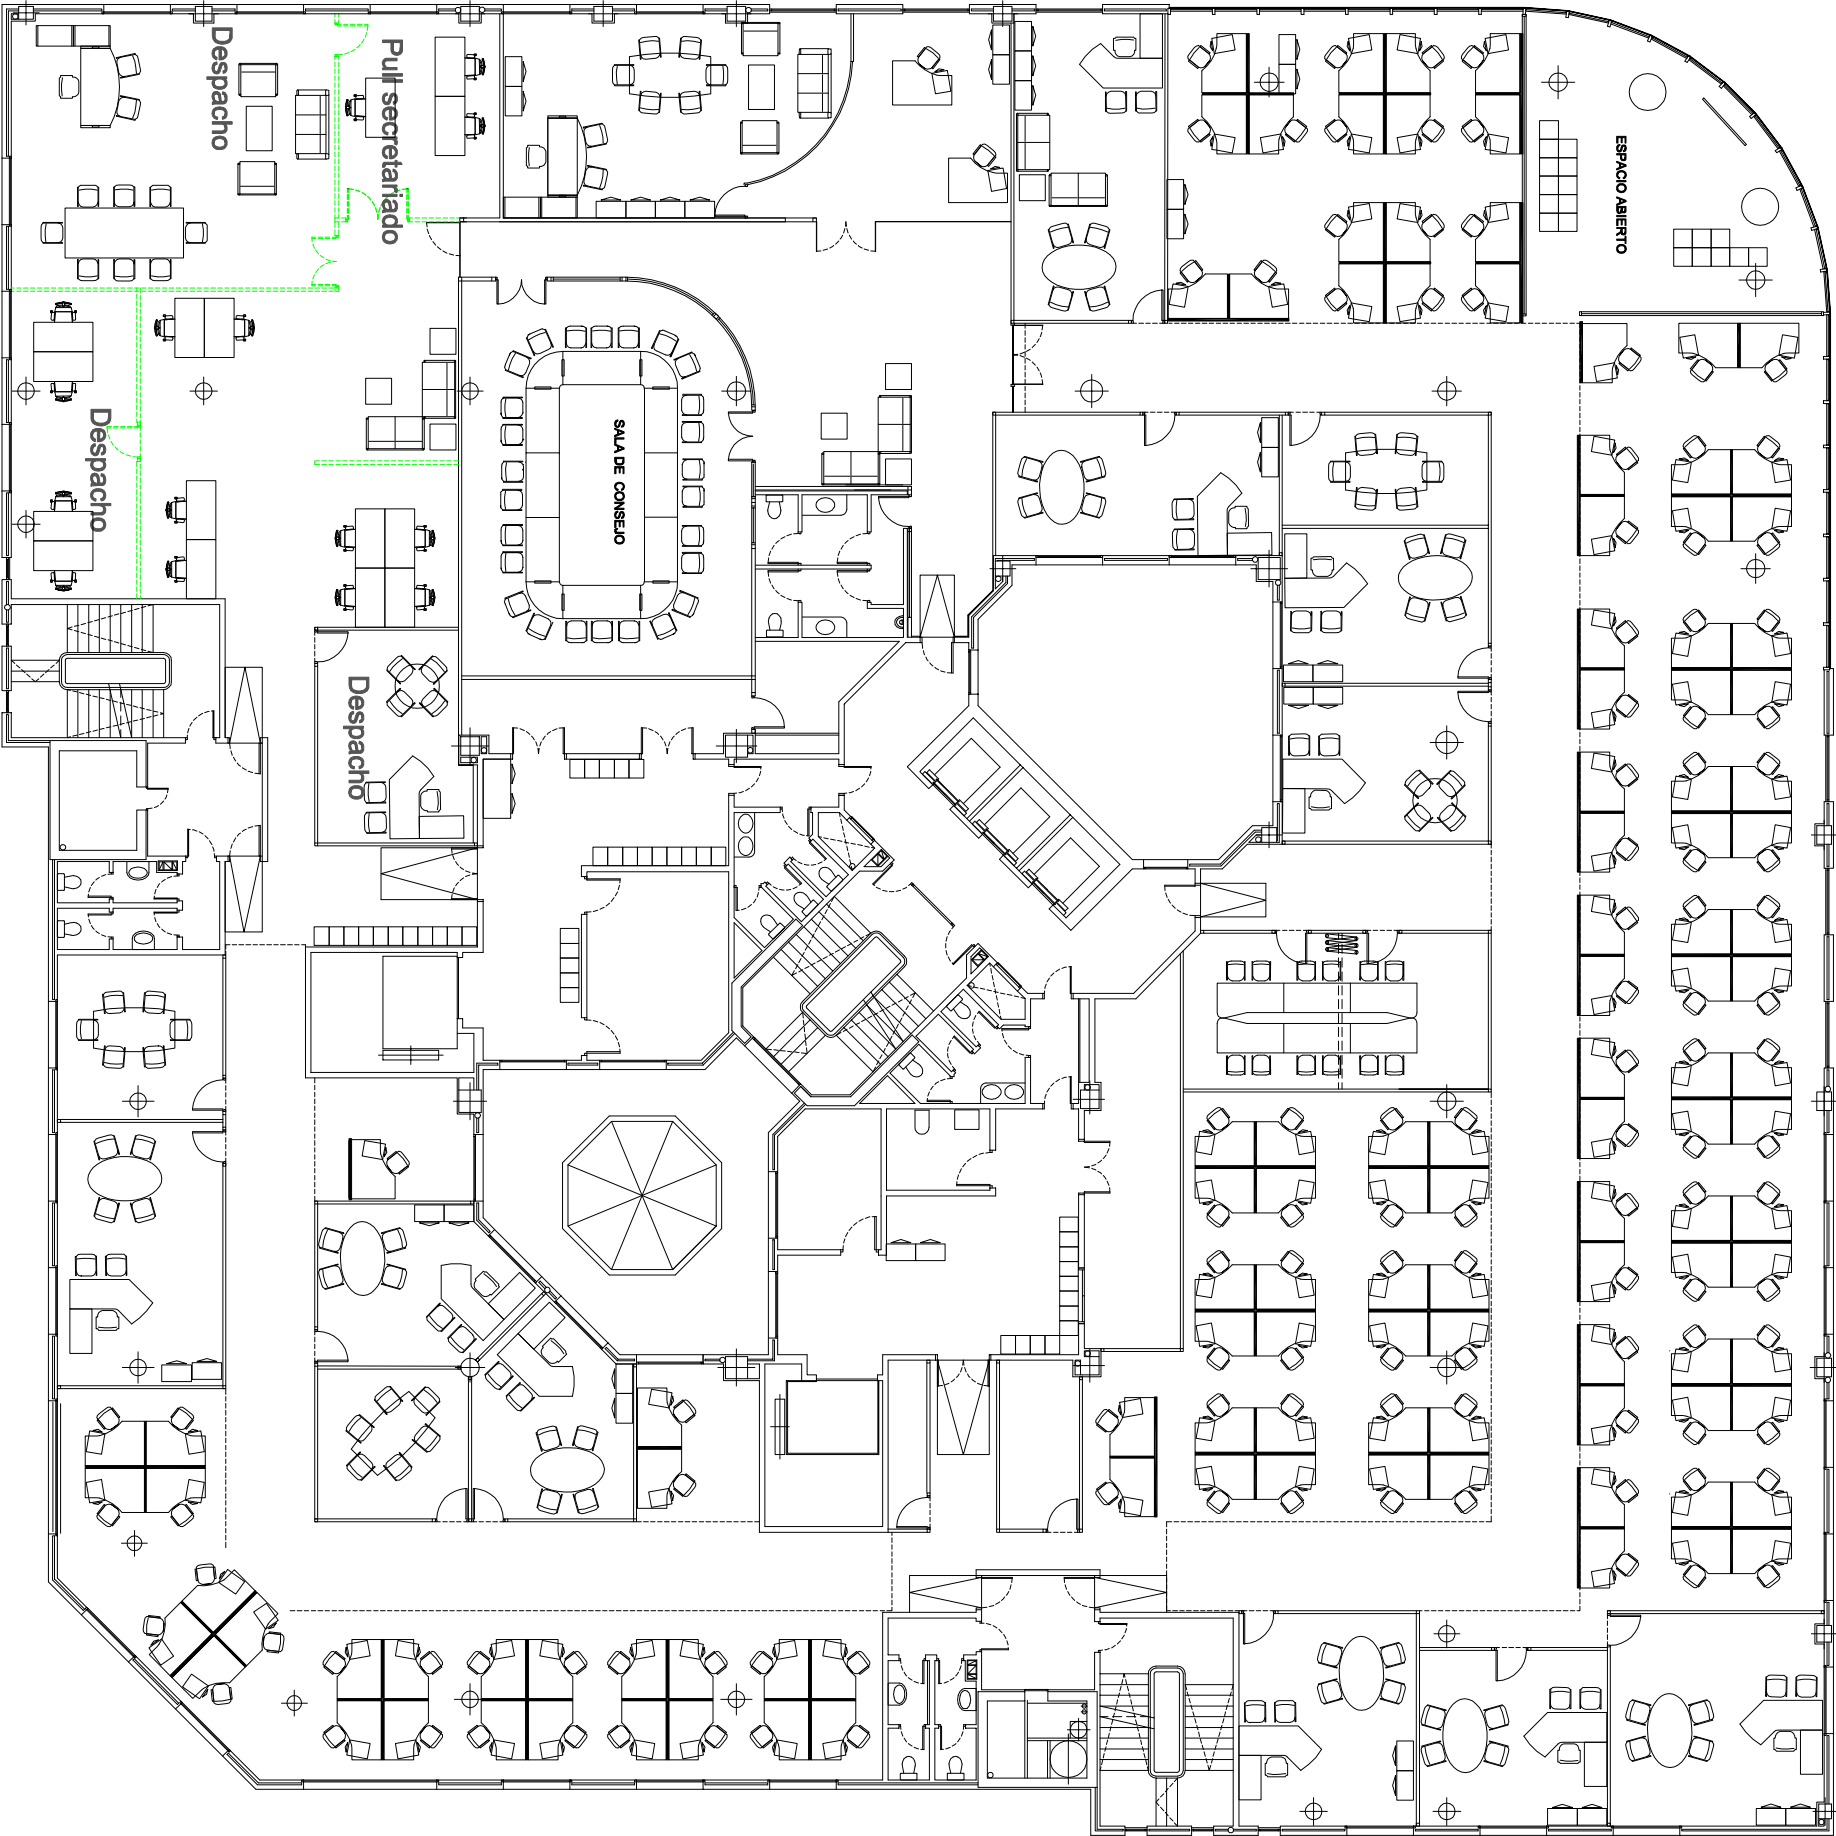

PLANTA CUARTA

LEYENDA
Mamparas nuevas

