


# ANEXO 1 . SERVICIOS DE MONTAJE Y DESMONTAJE DE LA EXPOSICIÓN “GONZALO JUANES. LA HUMILDE GRANDEZA DE LA FOTOGRAFÍA” EN LA SALA CANAL DE ISABEL II

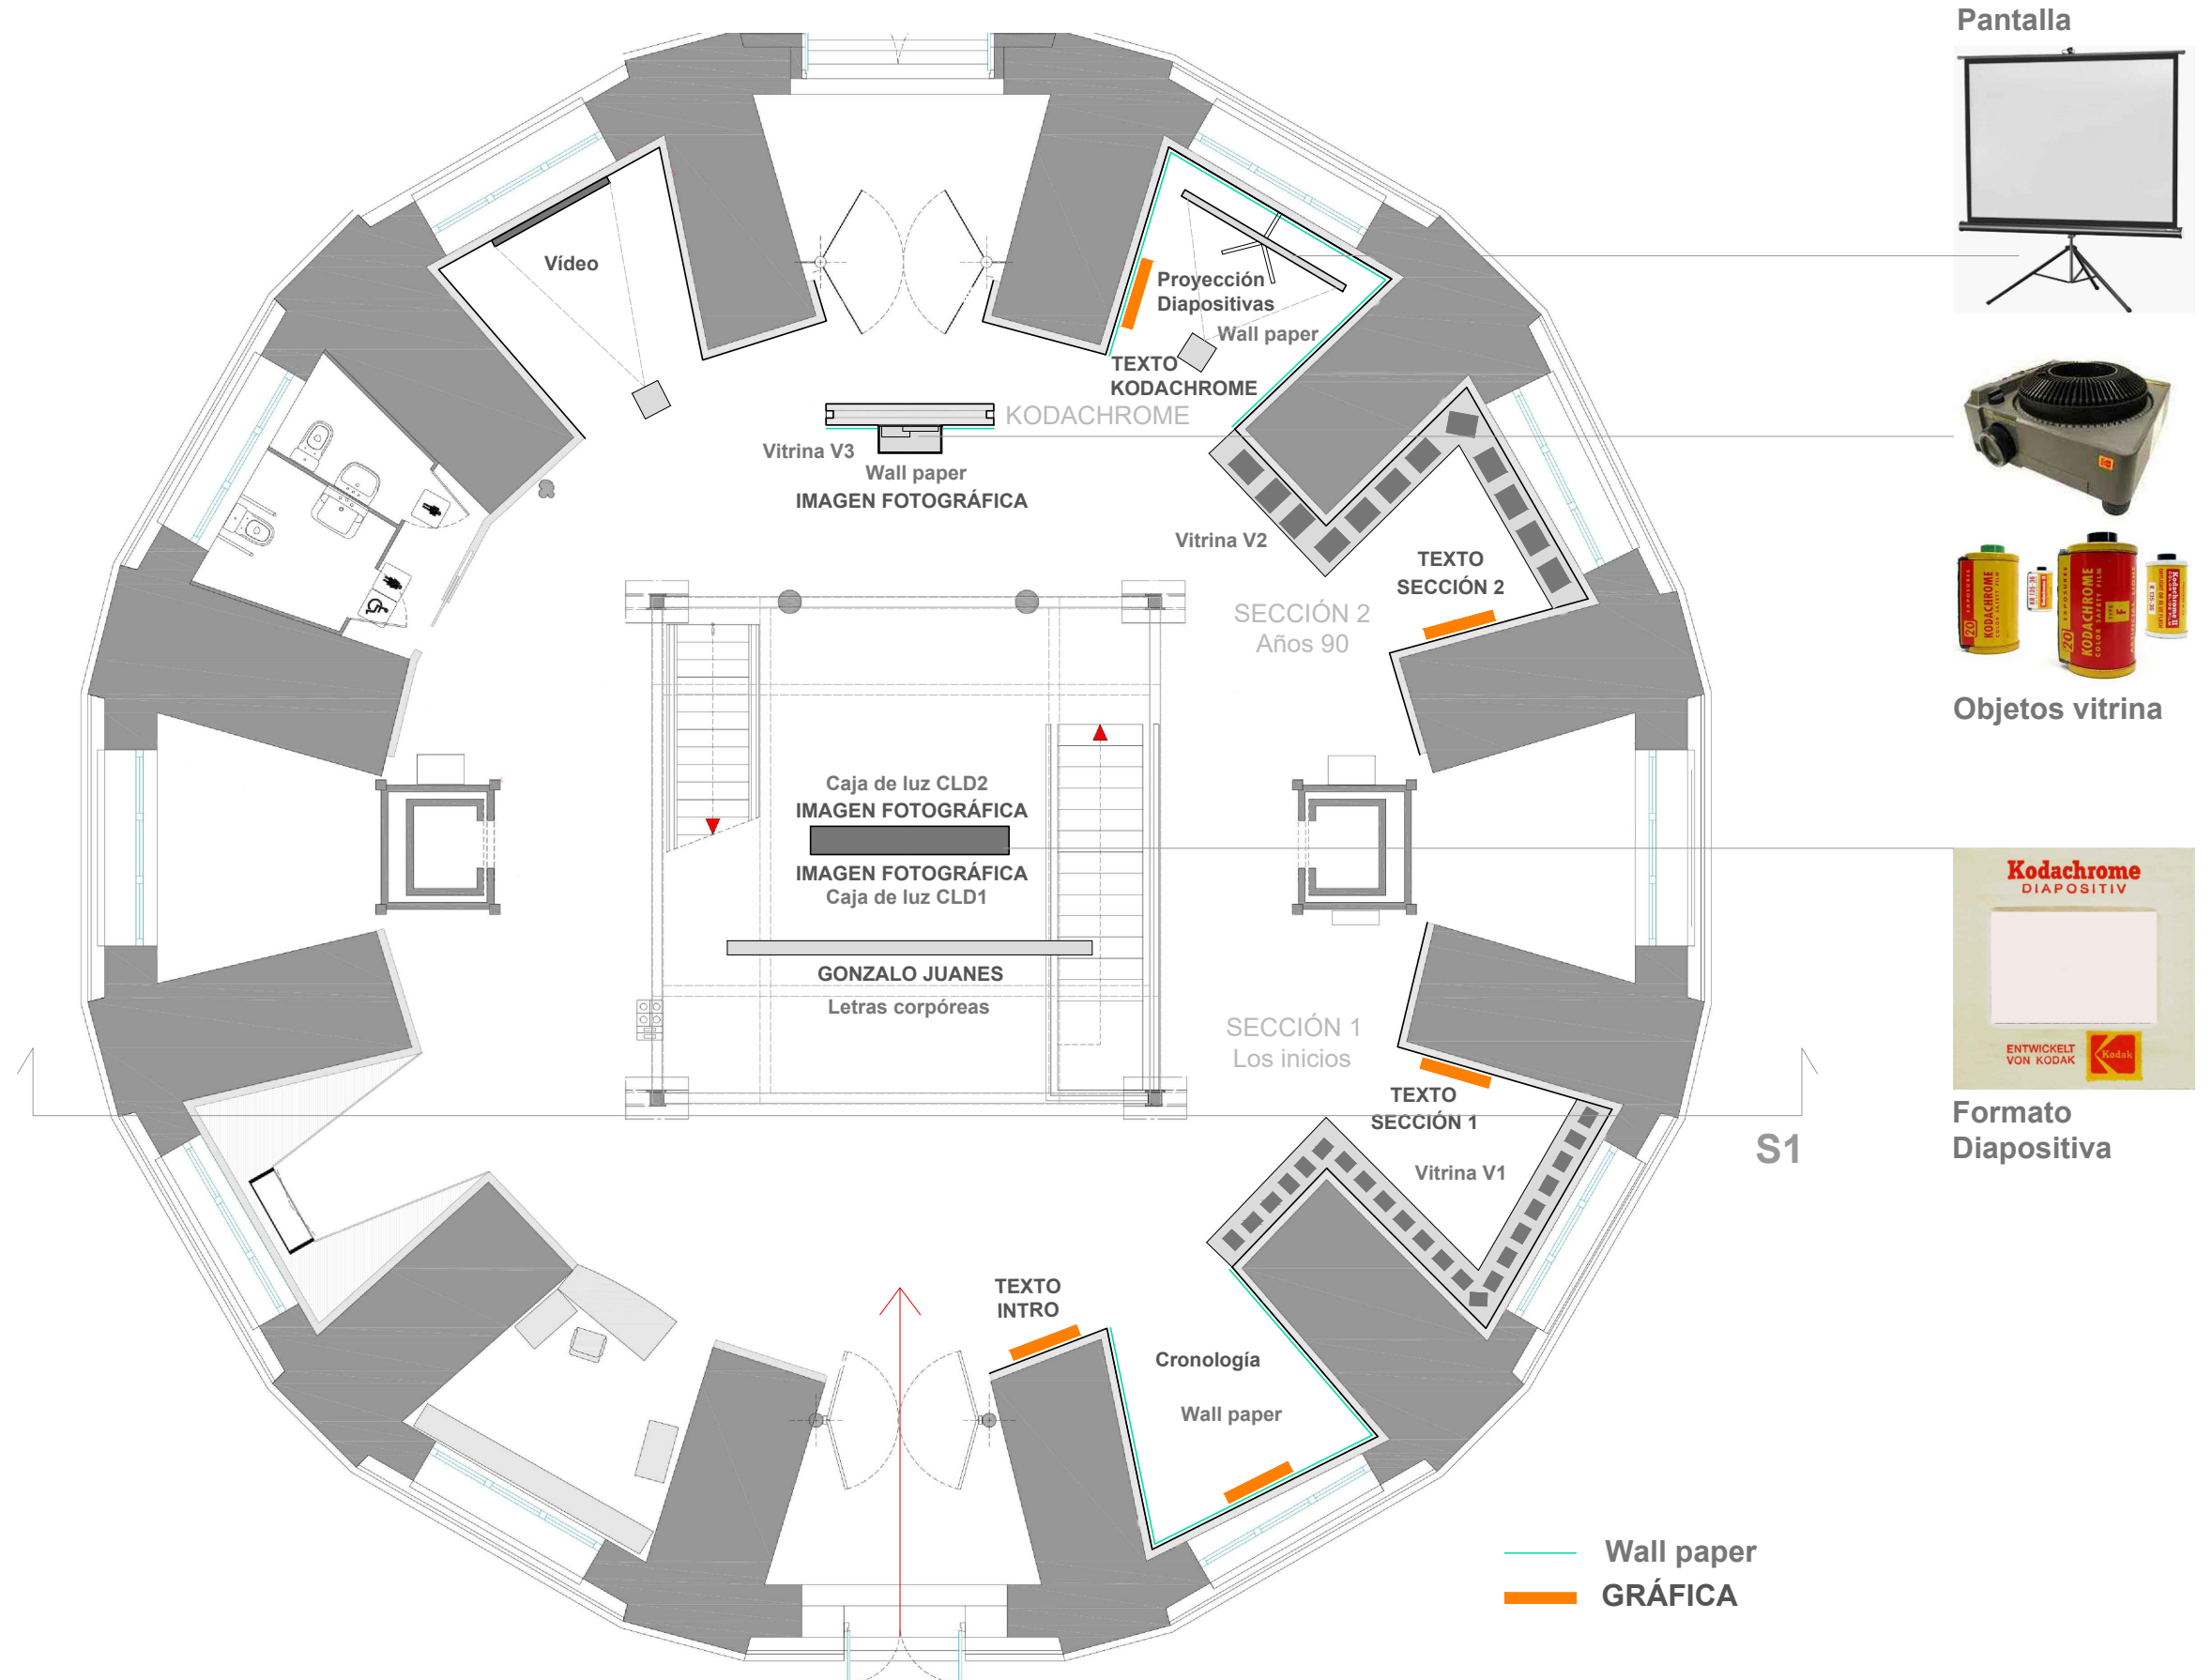


GONZALO JUANES

La humilde grandeza de la fotografía

**P0** Planta baja: contenidos, recorrido y gráfica  
 e: 1/100


vélera  
 diseño

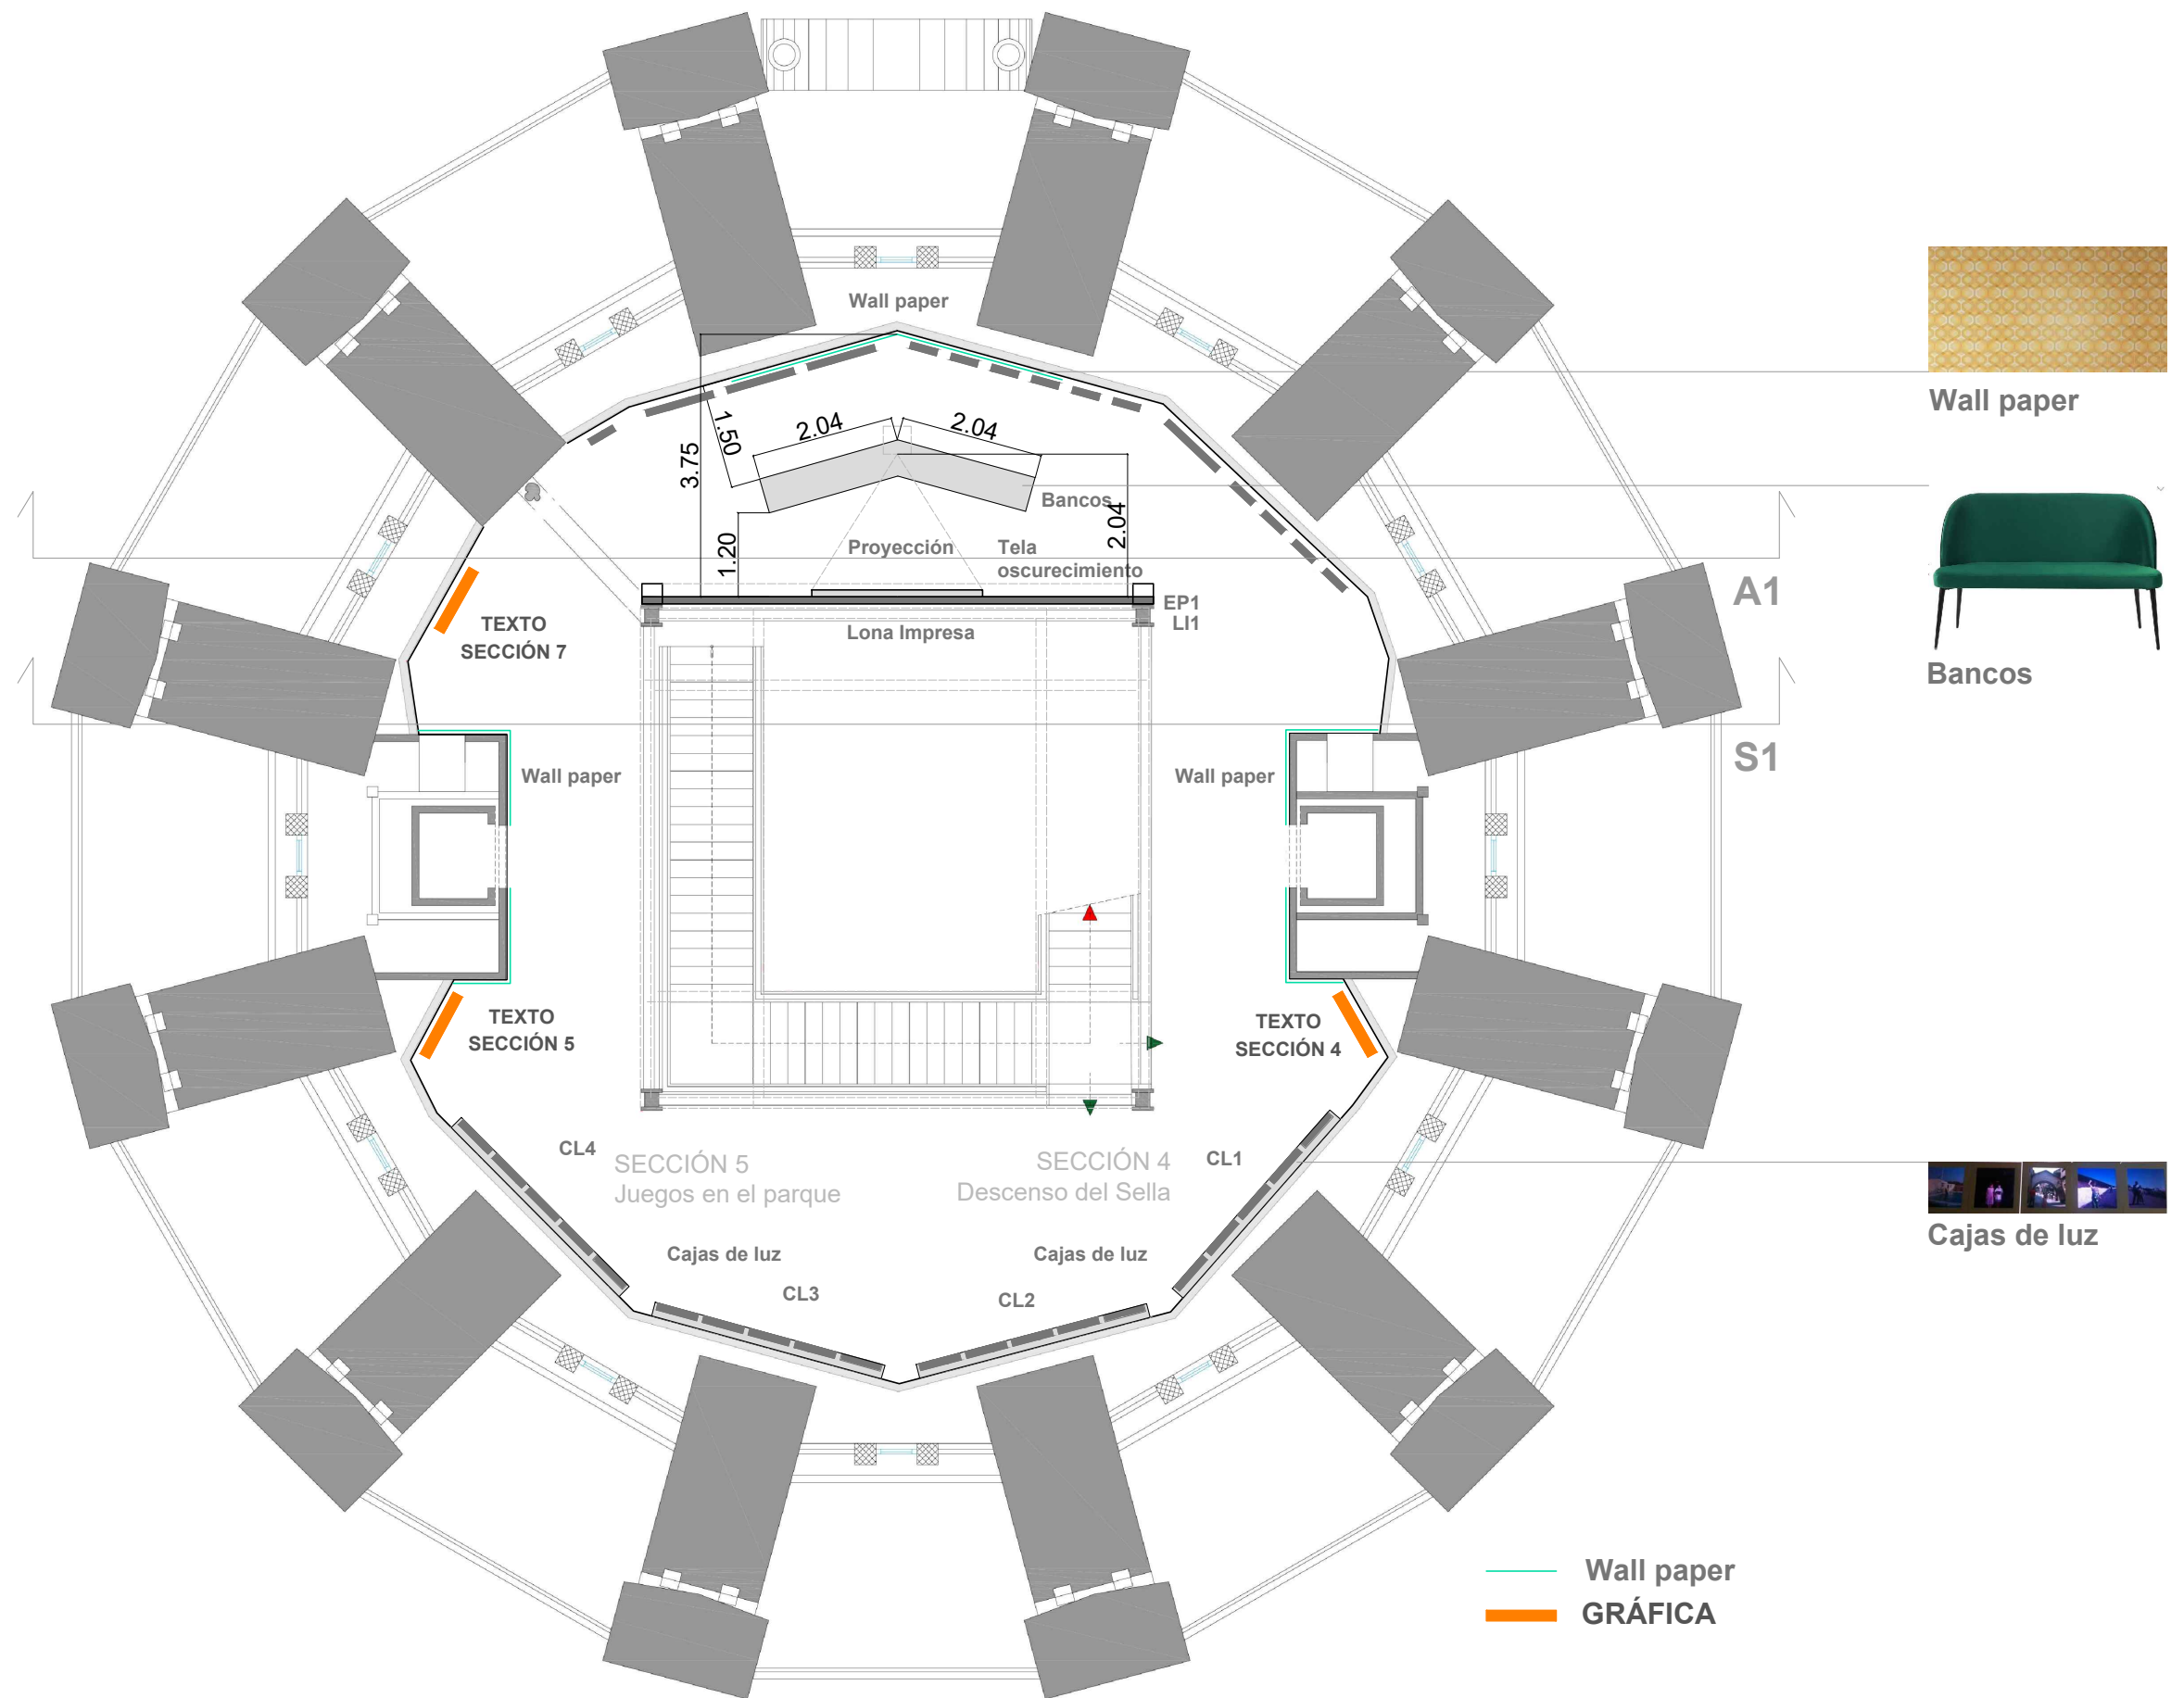

GONZALO JUANES  
La humilde grandeza de la fotografía

P1 Planta primera: contenidos, recorrido y gráfica  
e: 1/100

vélera  
diseño

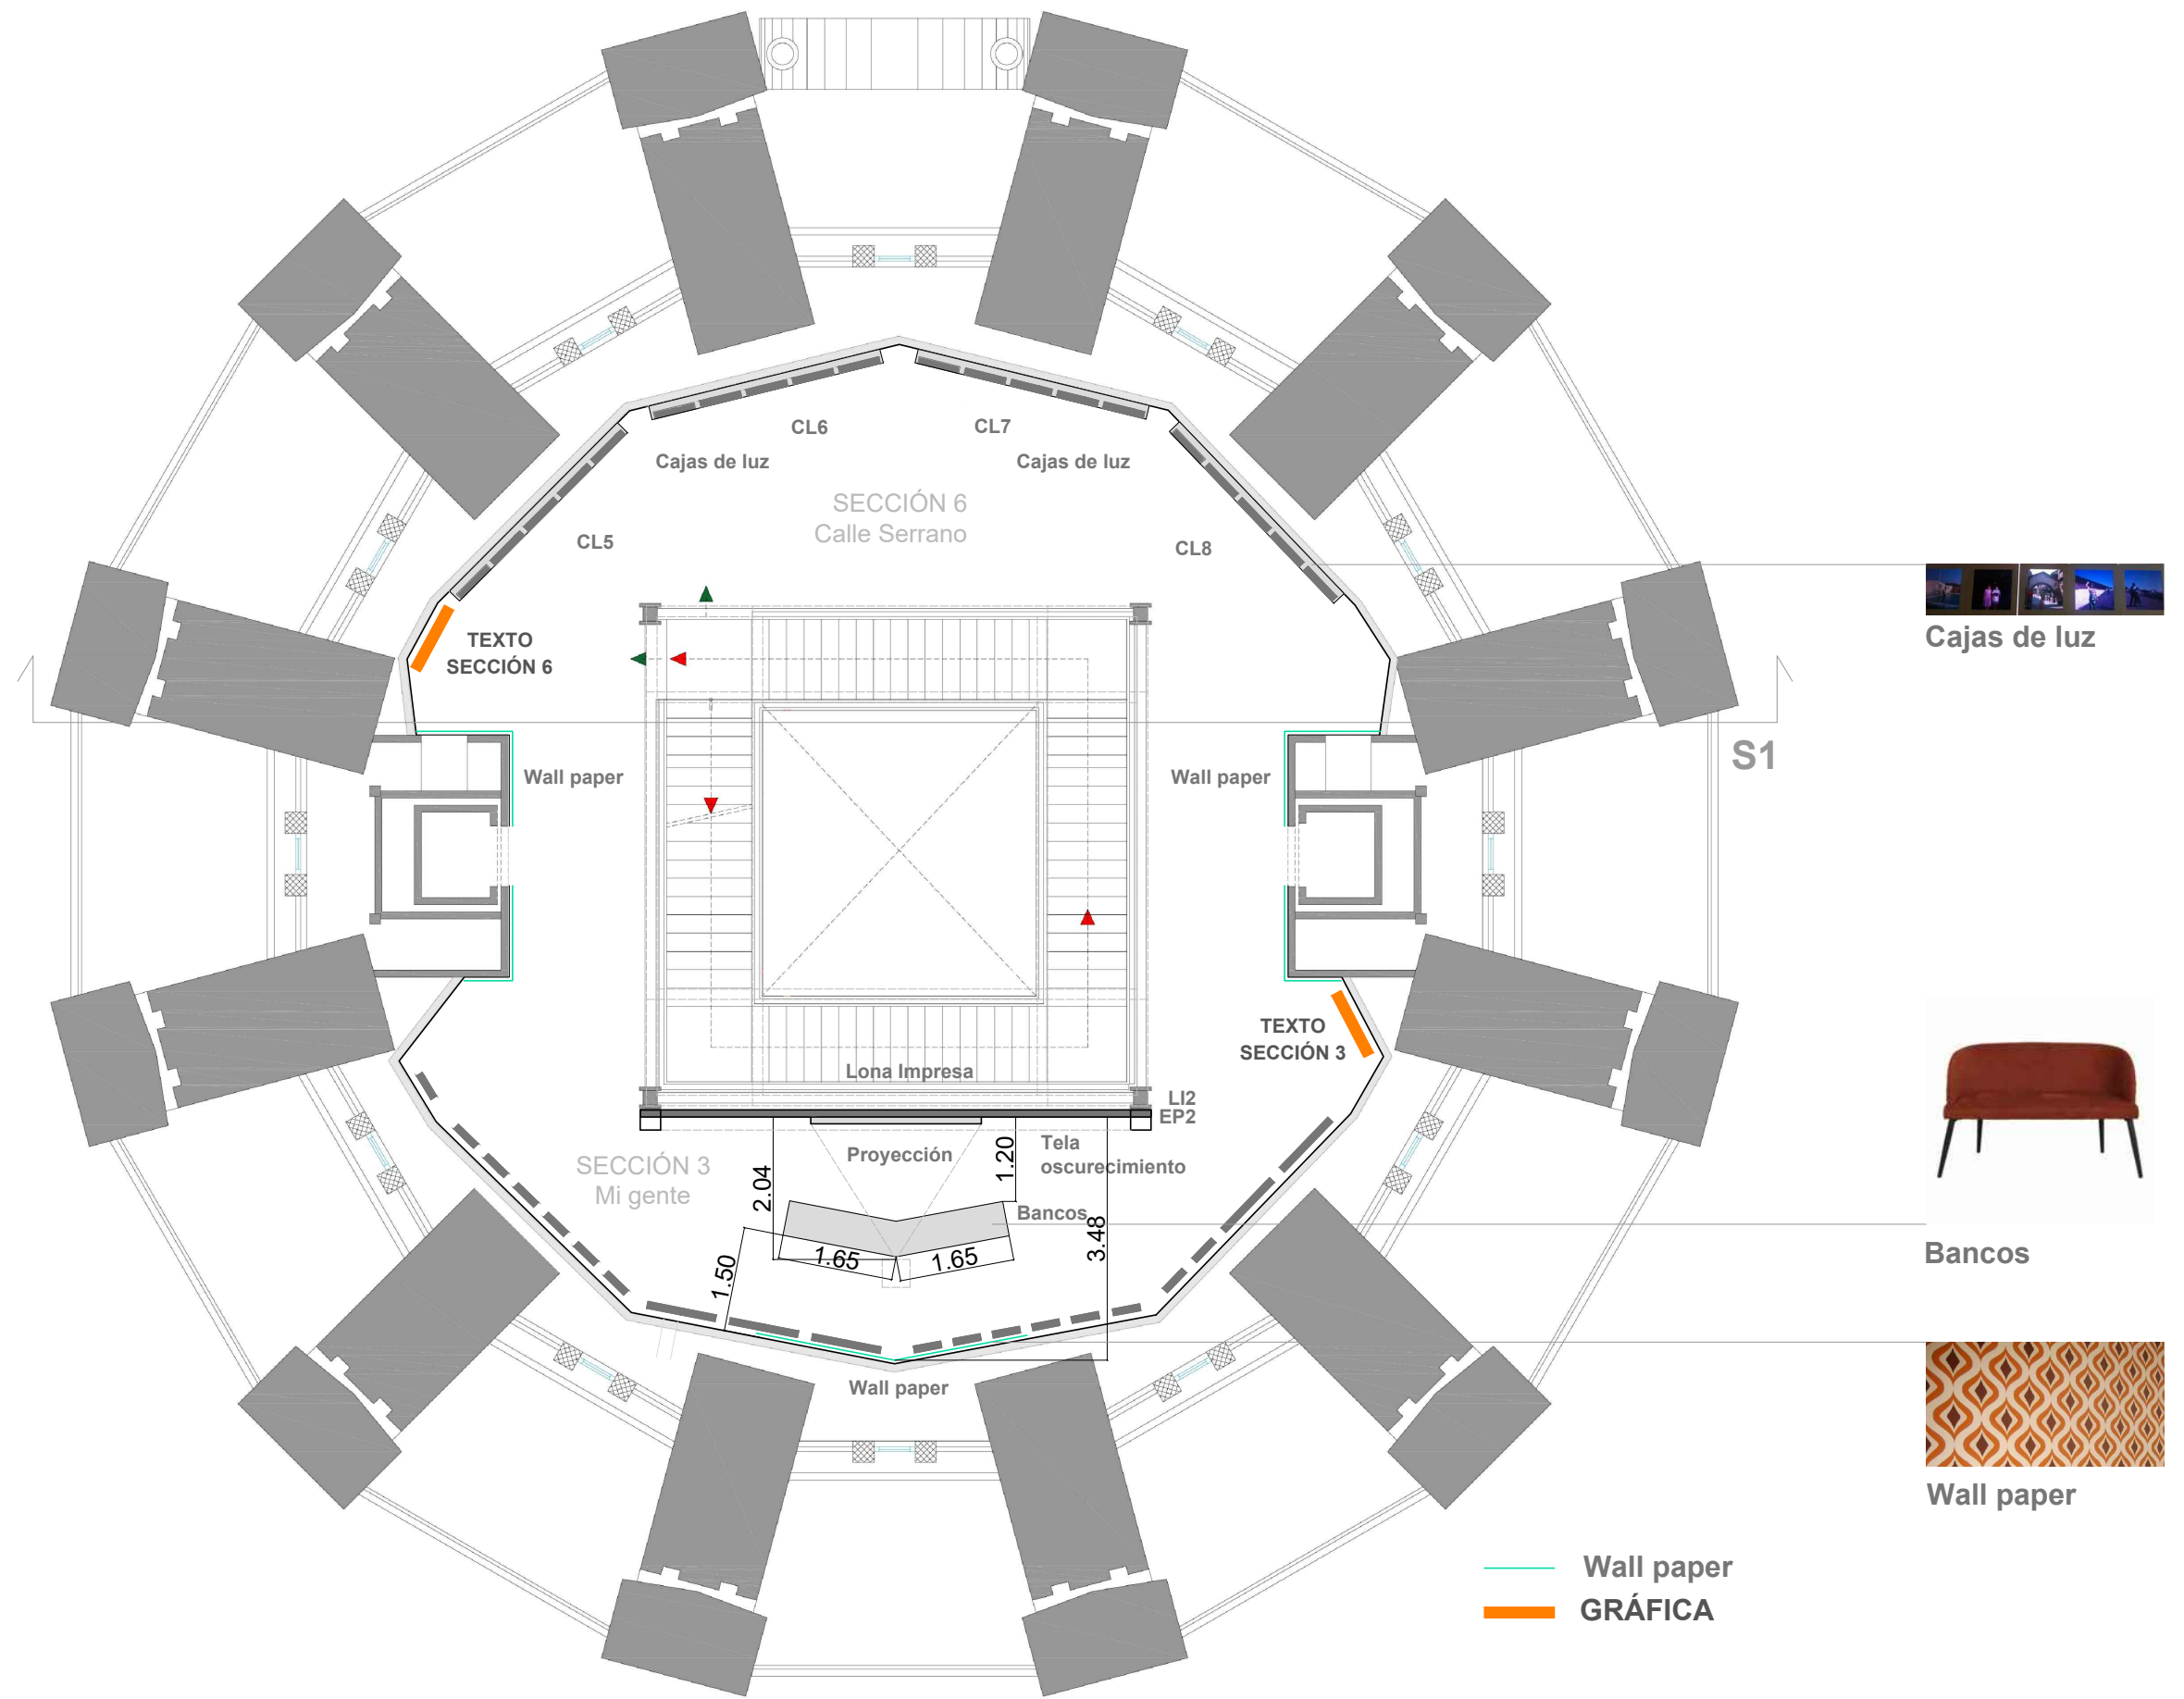



GONZALO JUANES  
 La humilde grandeza de la fotografía

**P2** Planta segunda: contenidos, recorrido y gráfica  
 e: 1/100

vélera  
 diseño



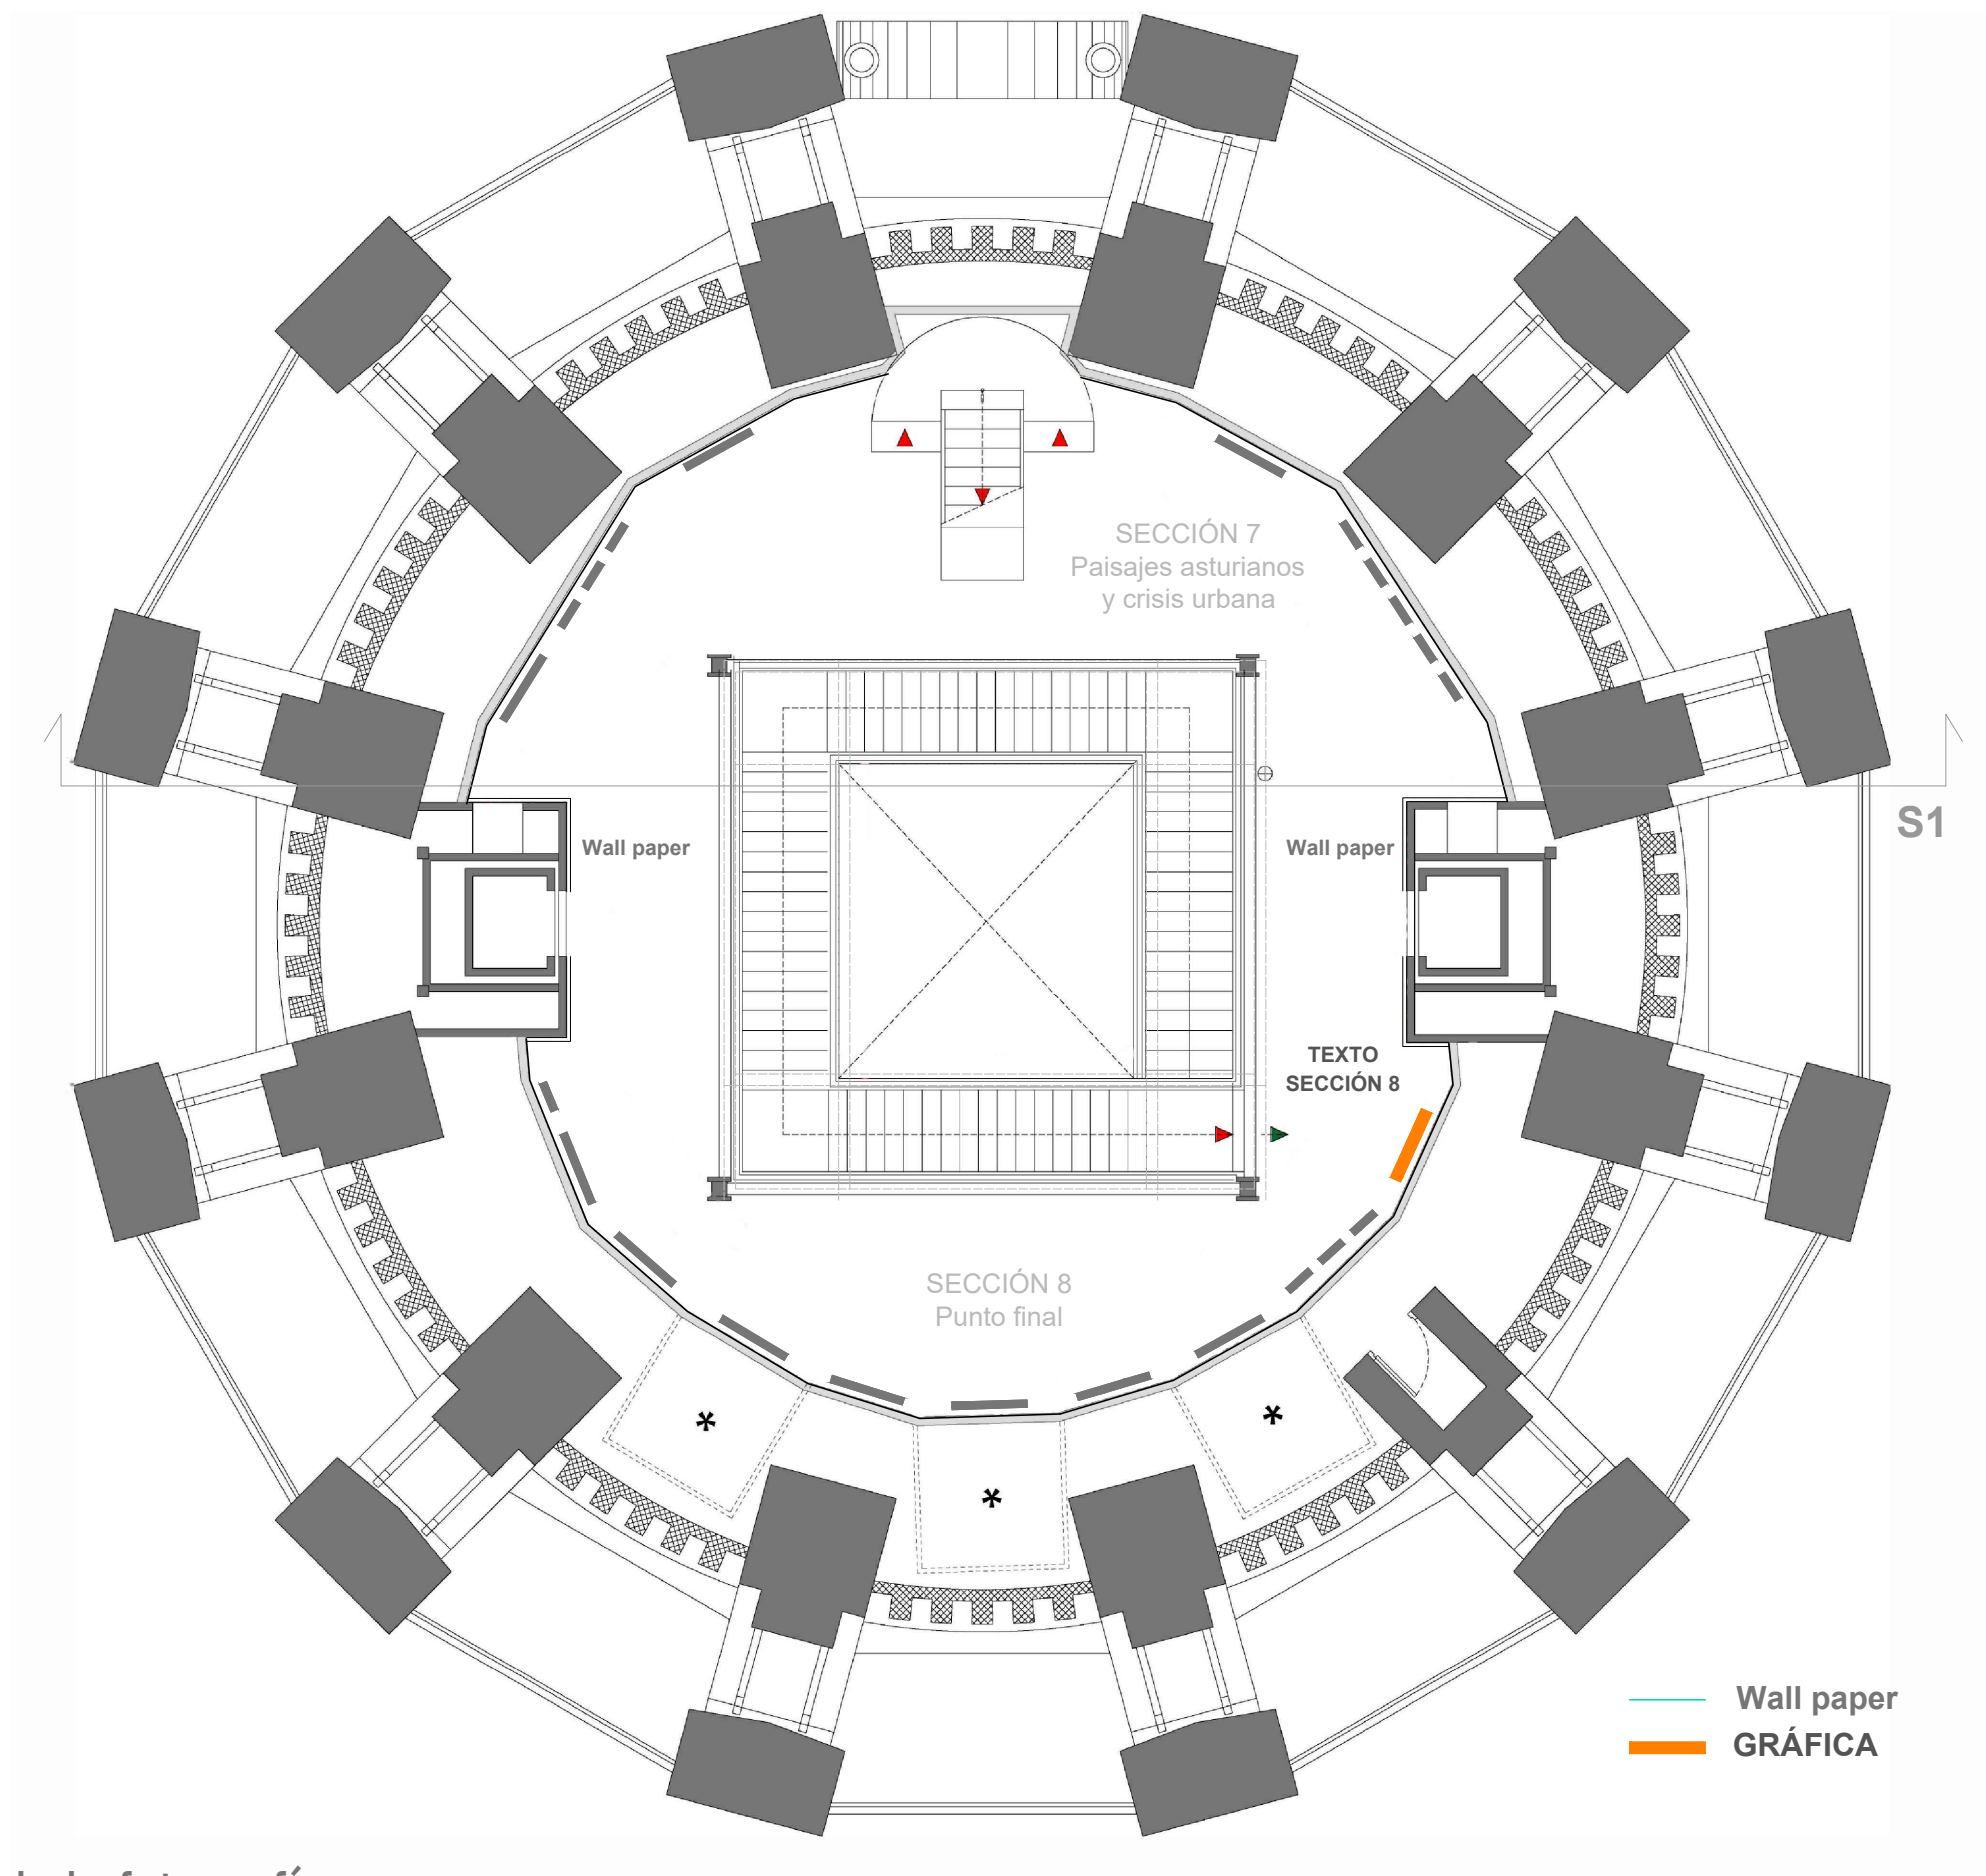


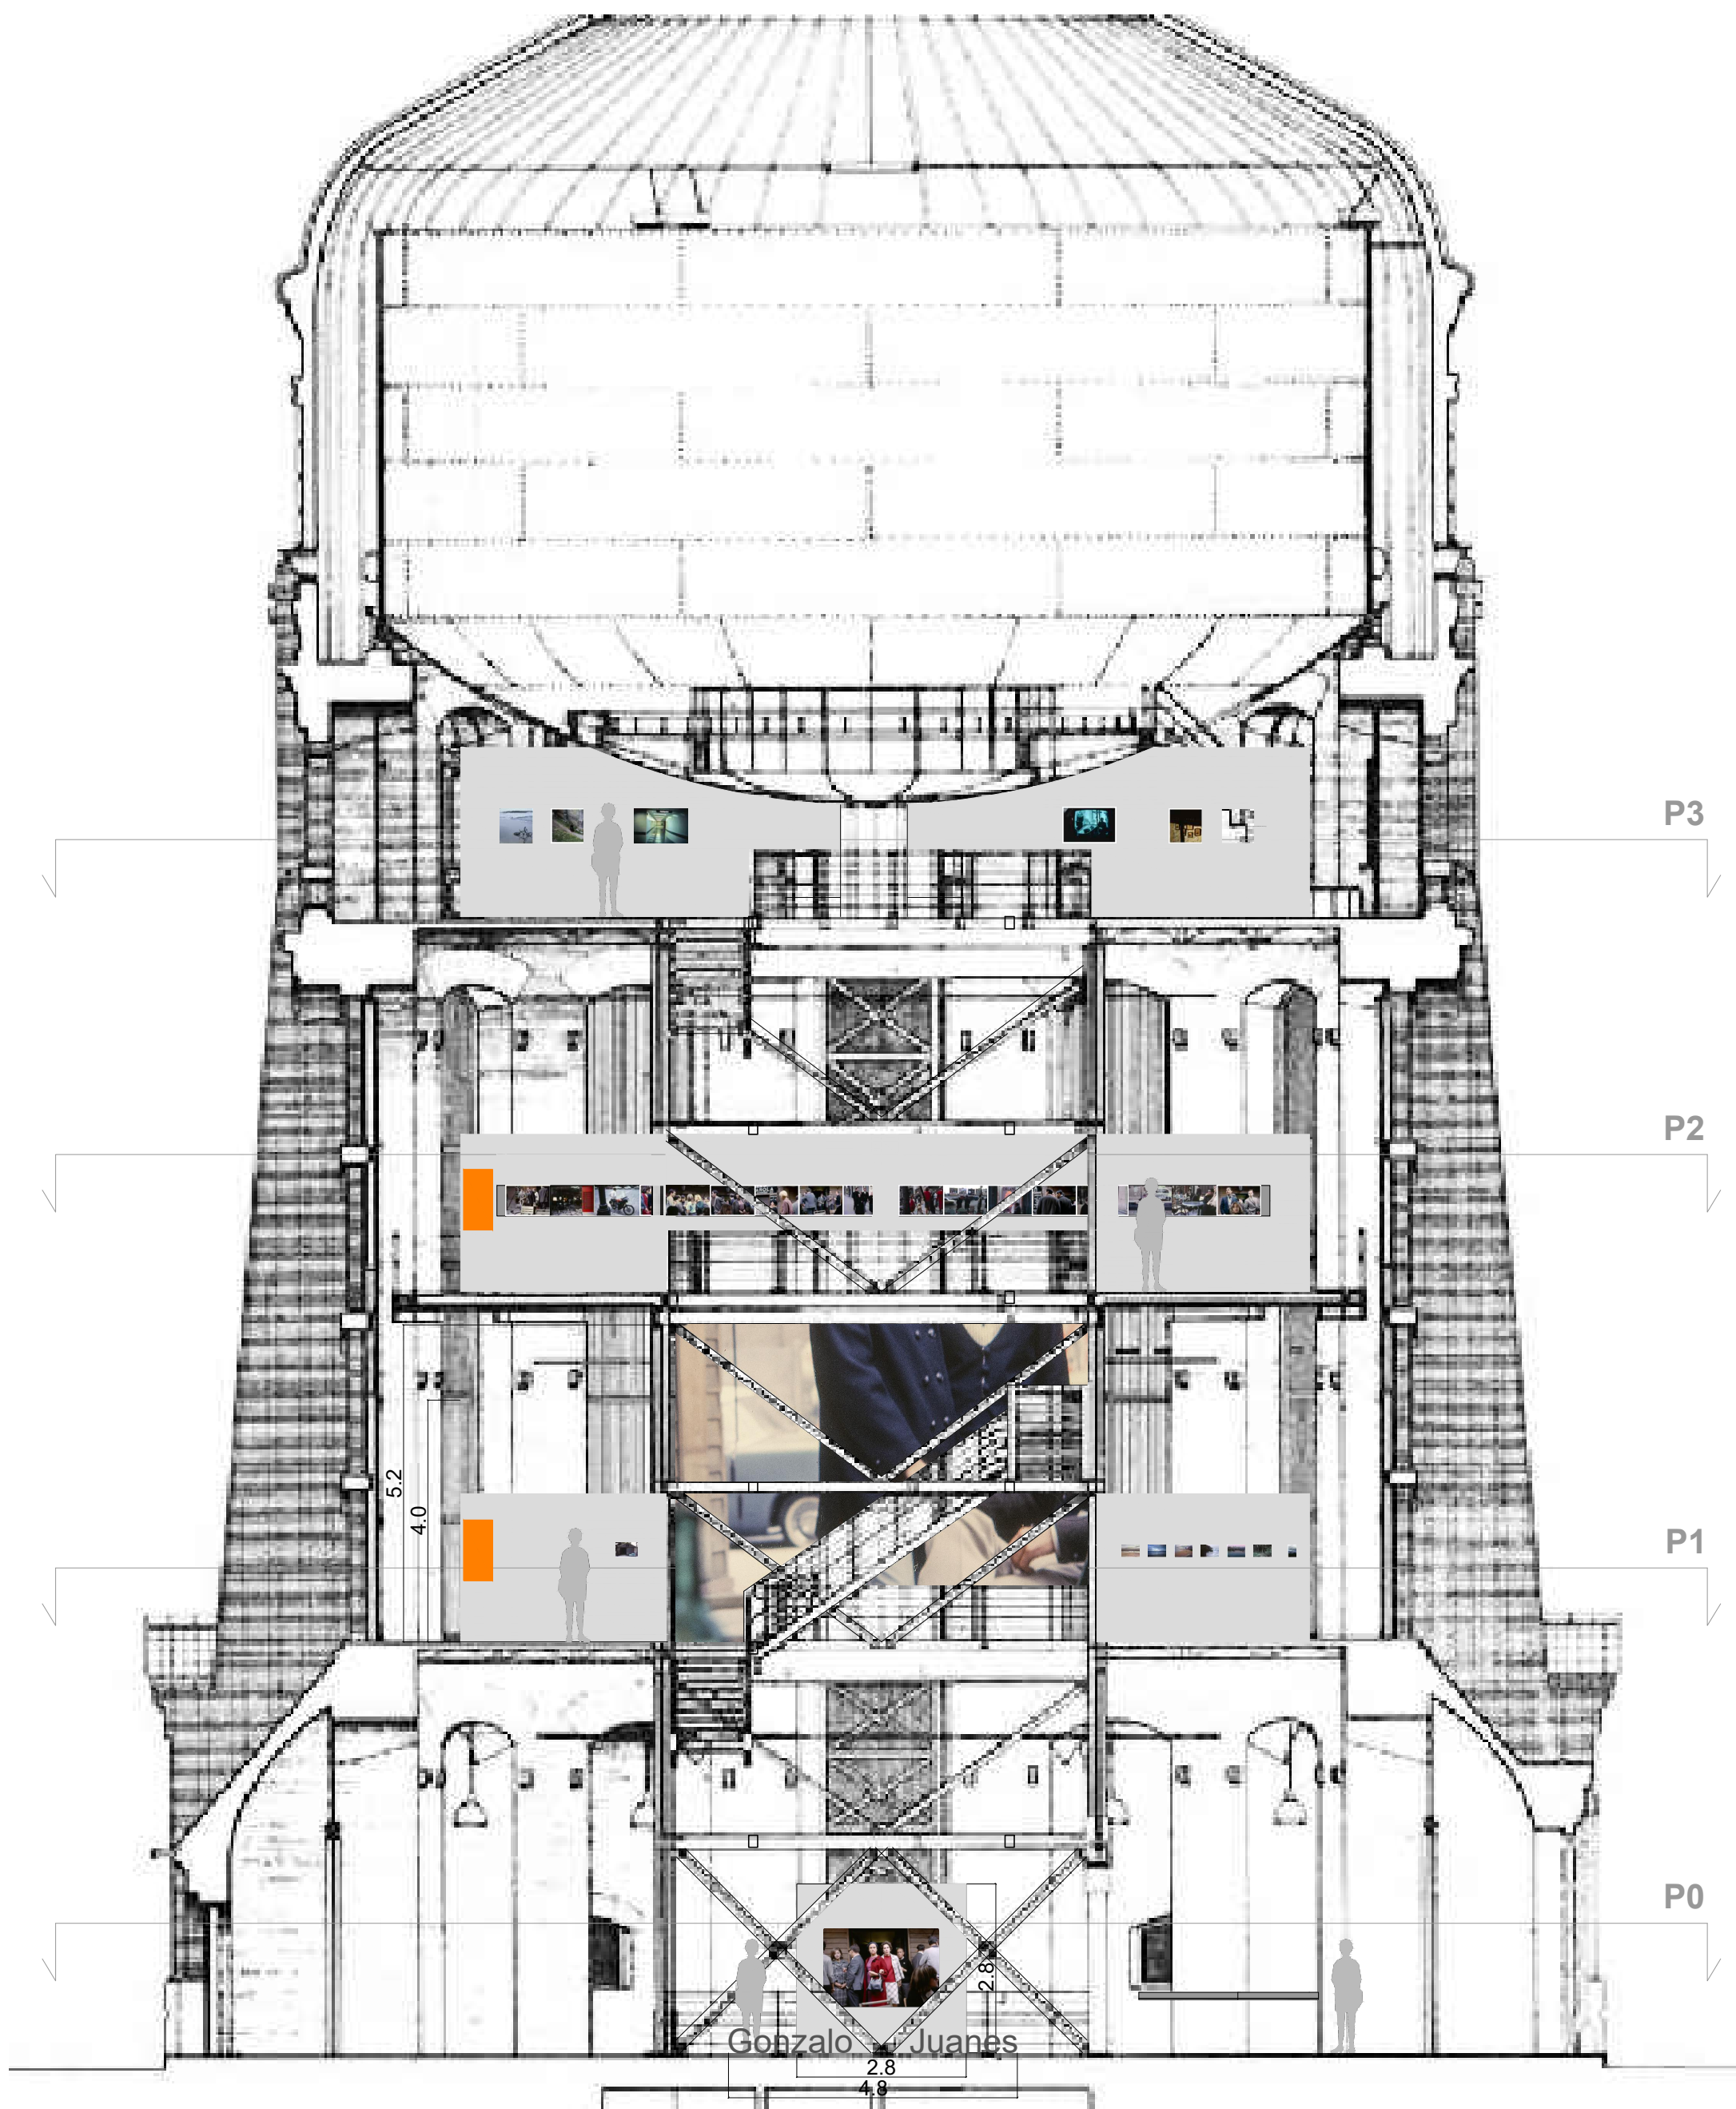

GONZALO JUANES  
La humilde grandeza de la fotografía

P4 Sección S1  
e: 1/100





vélera  
diseño

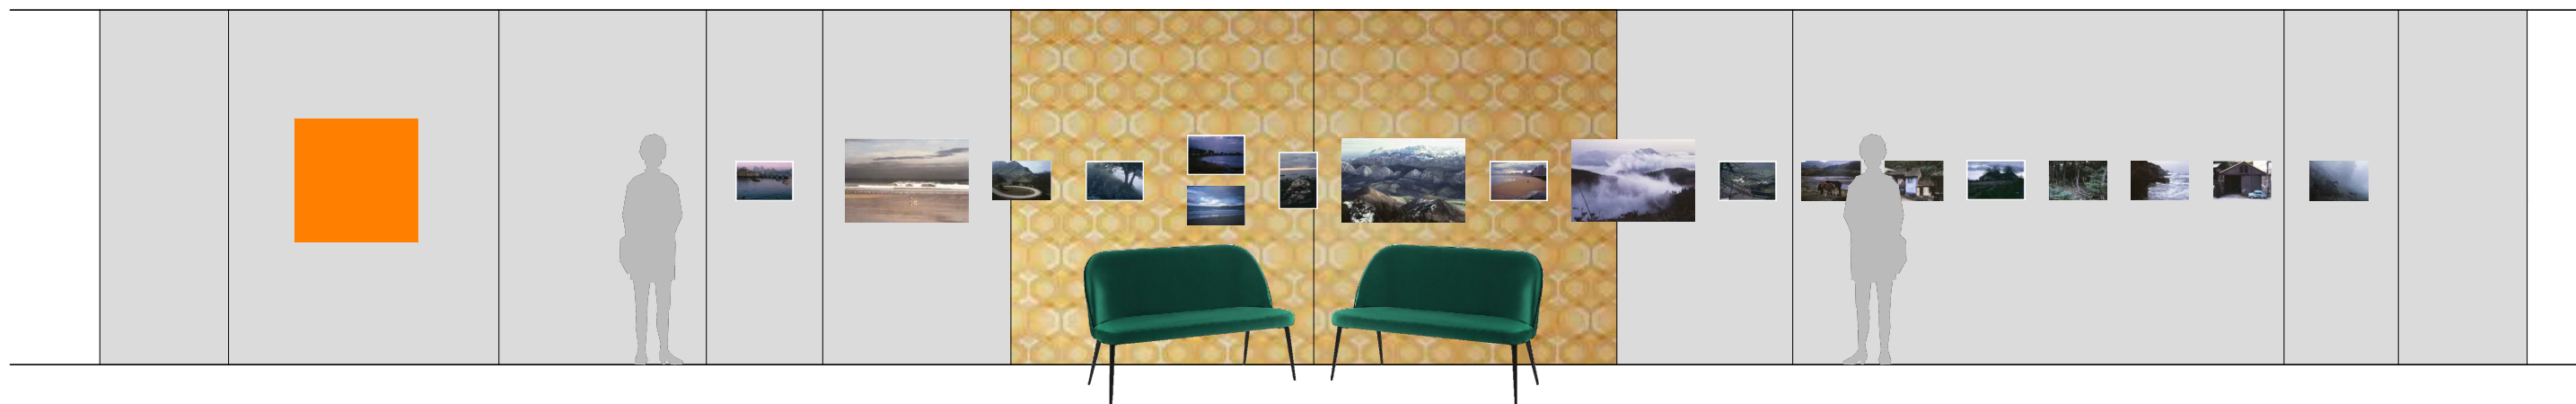

GONZALO JUANES  
La humilde grandeza de la fotografía

P5 Alzado A1  
s/e

vélera  
diseño

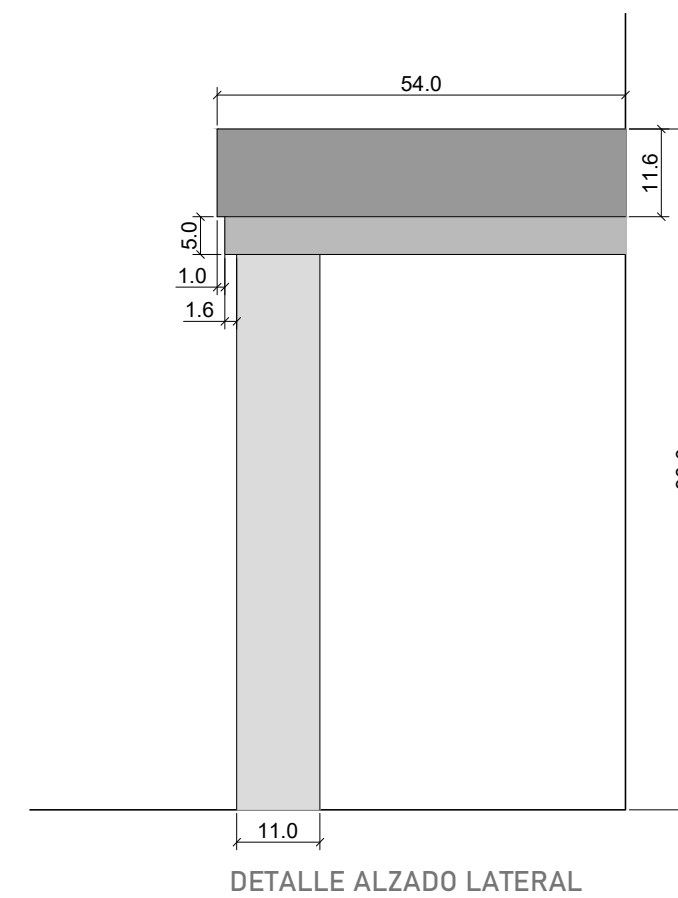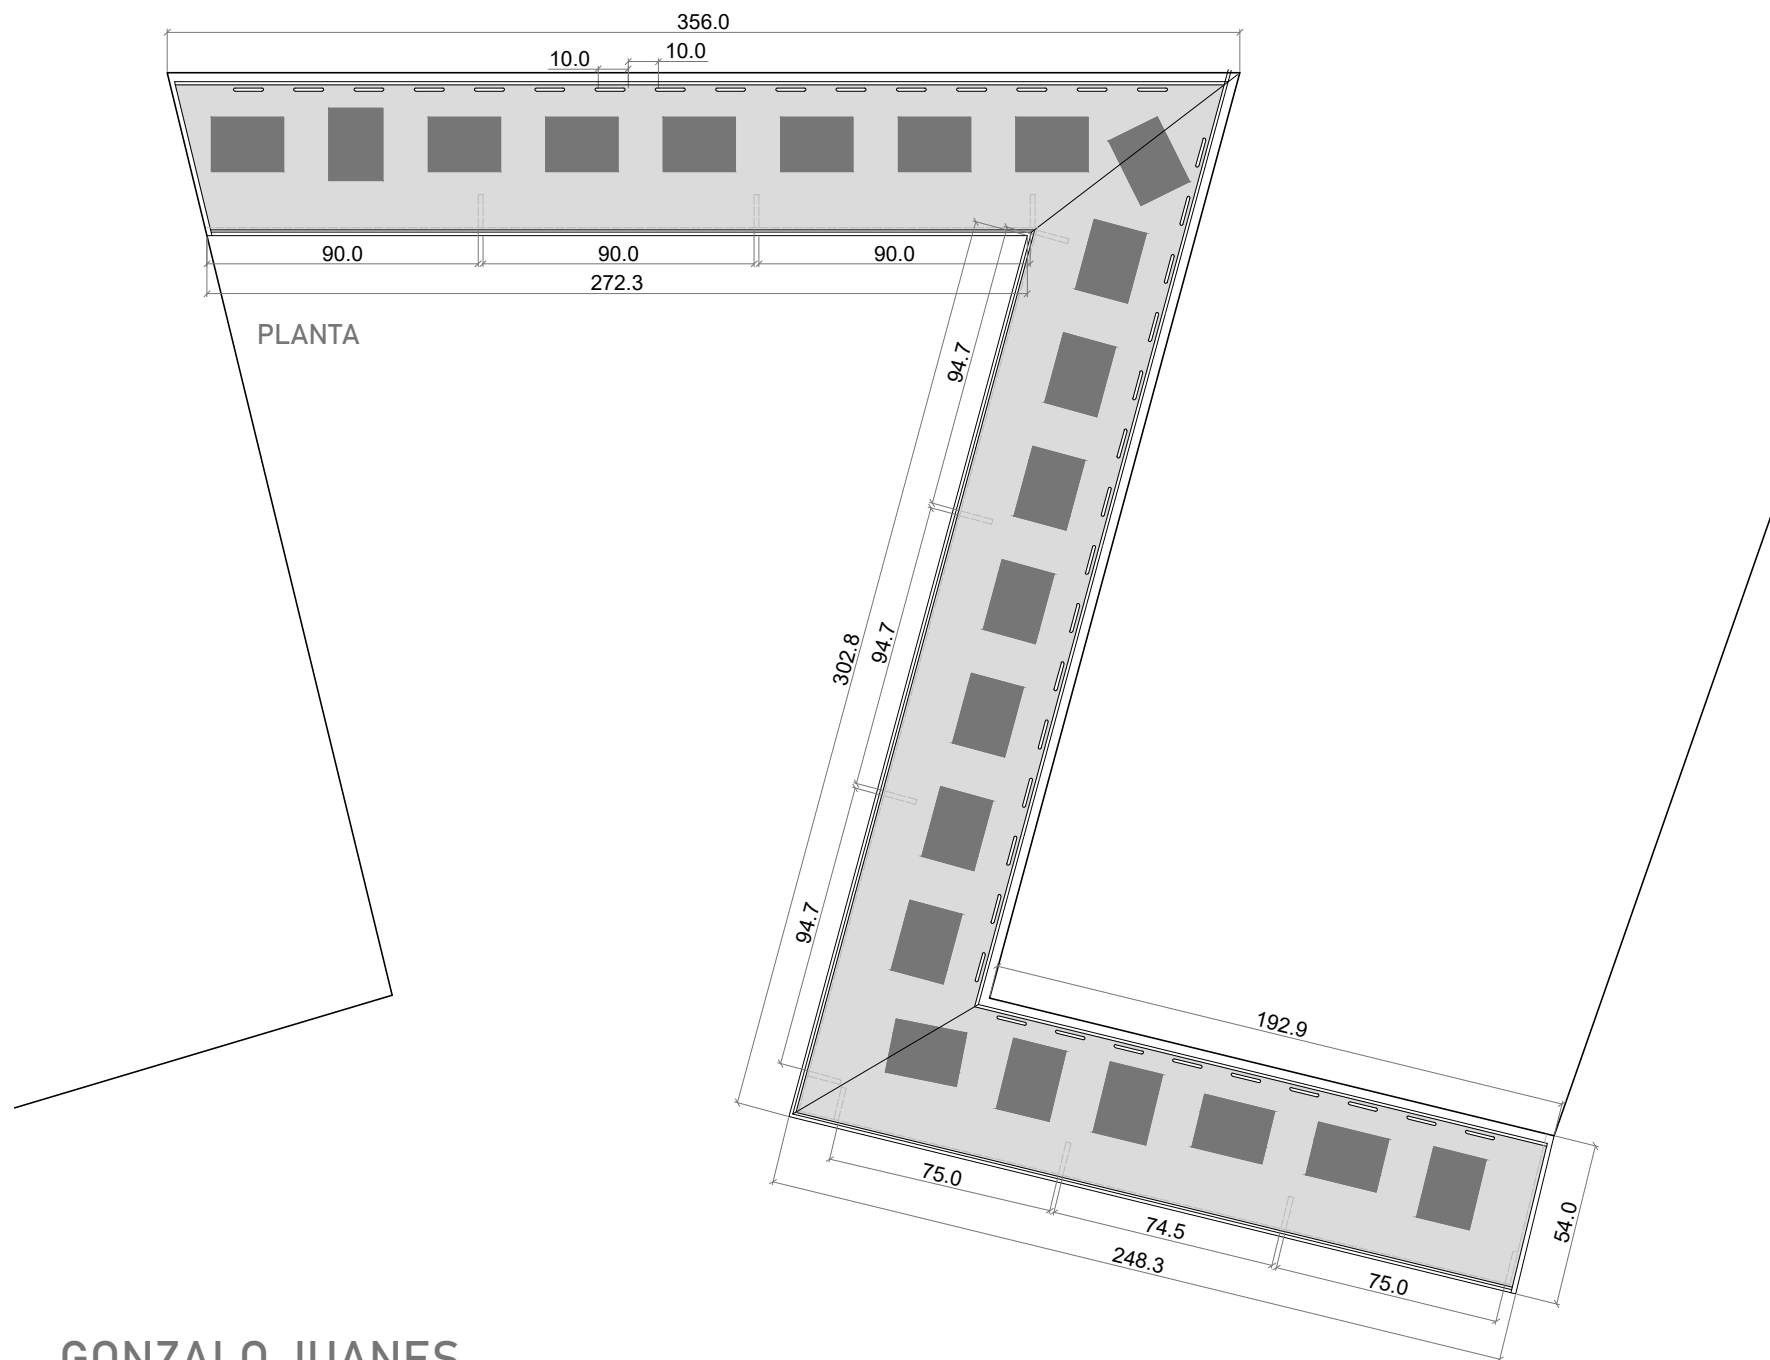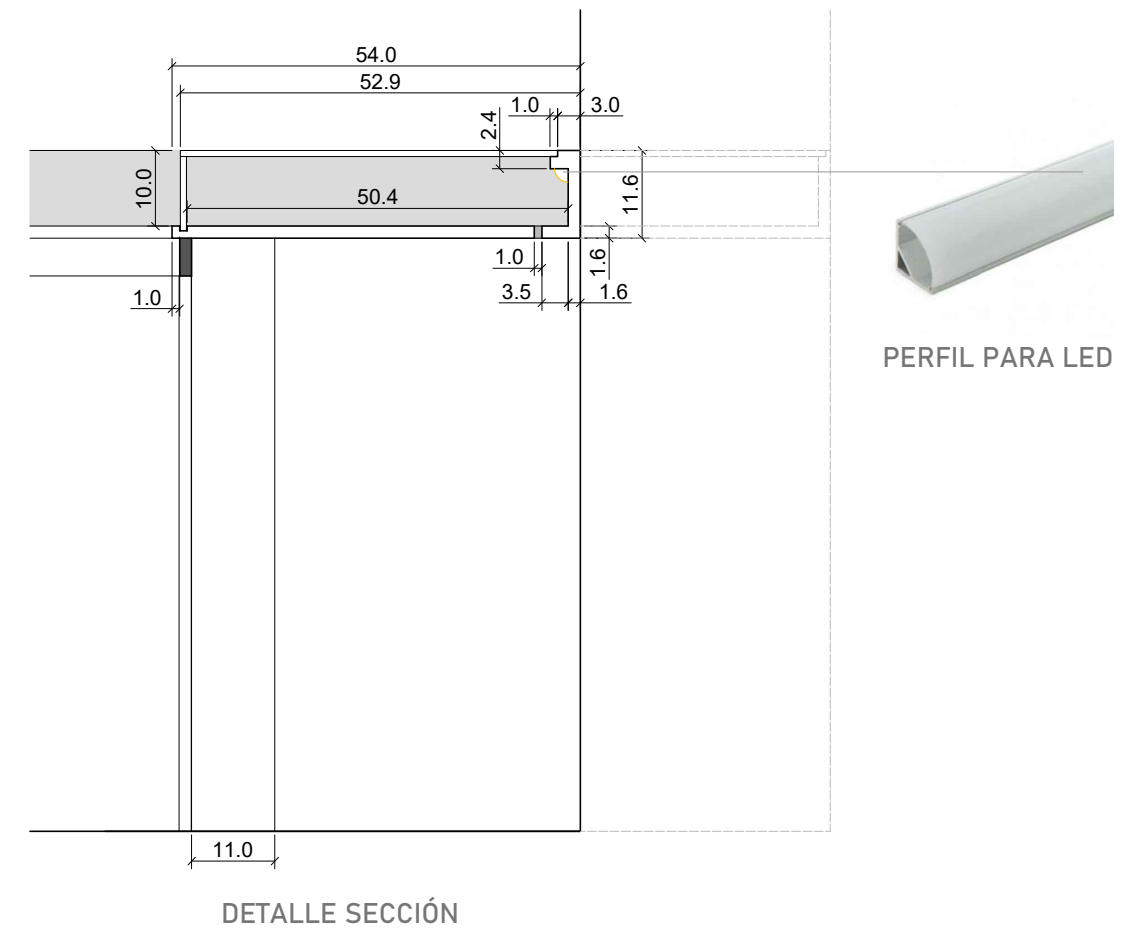
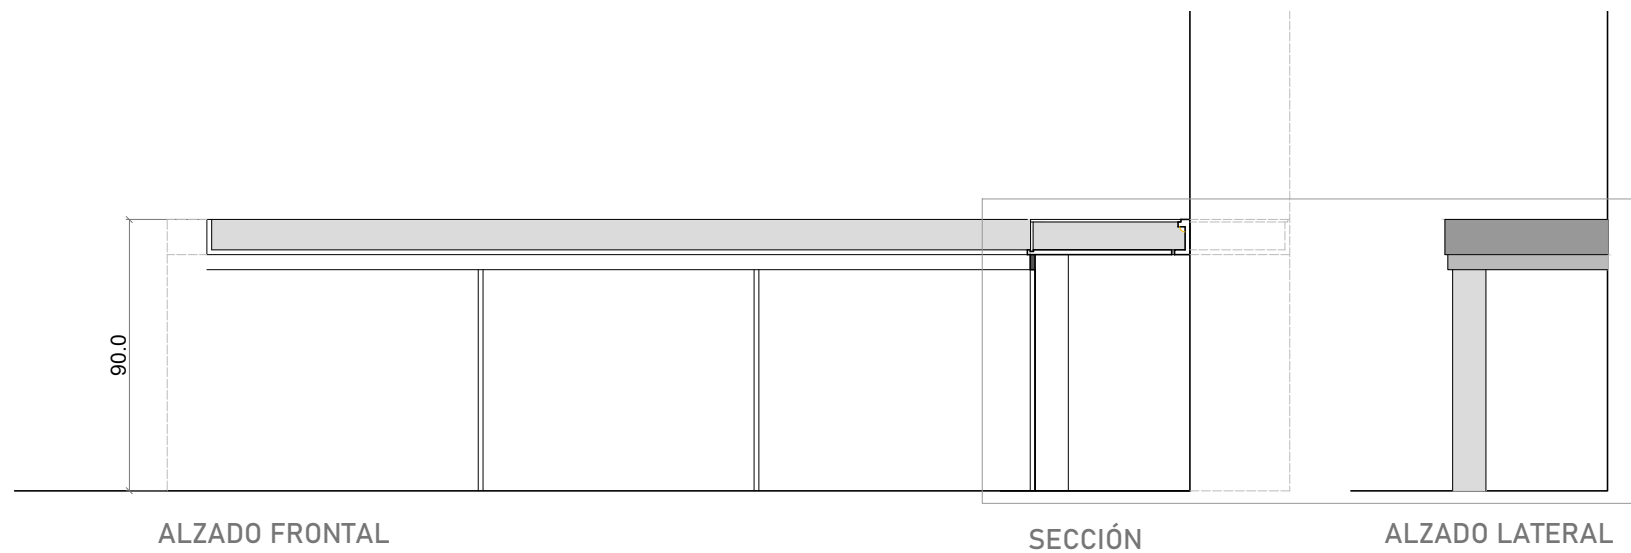


GONZALO JUANES  
La humilde grandeza de la fotografía


P6 Vitrina V1  
s/e

vélera  
diseño




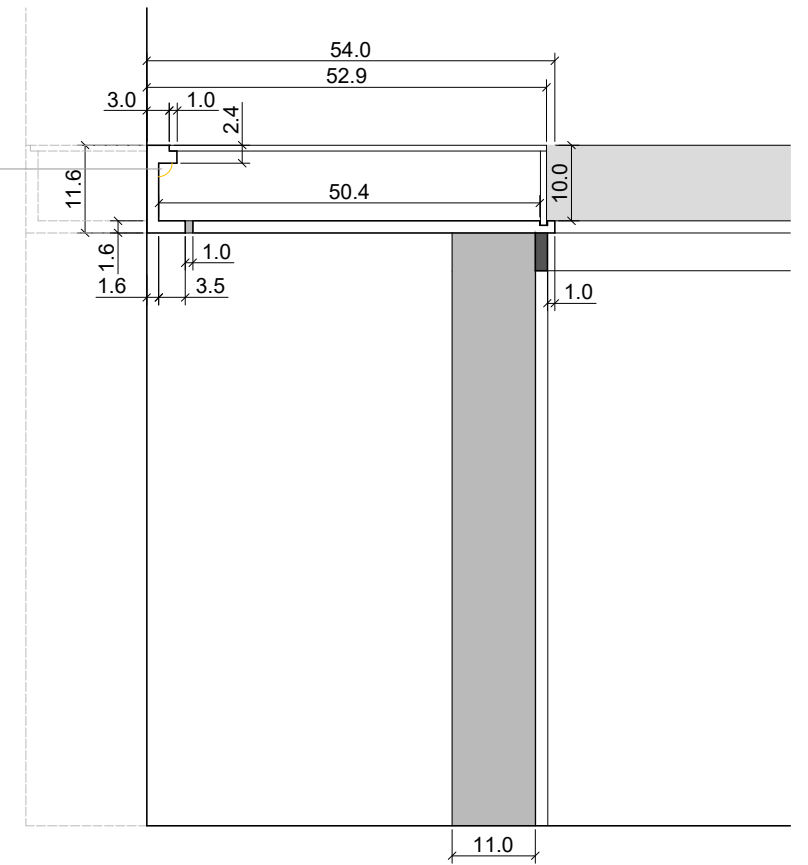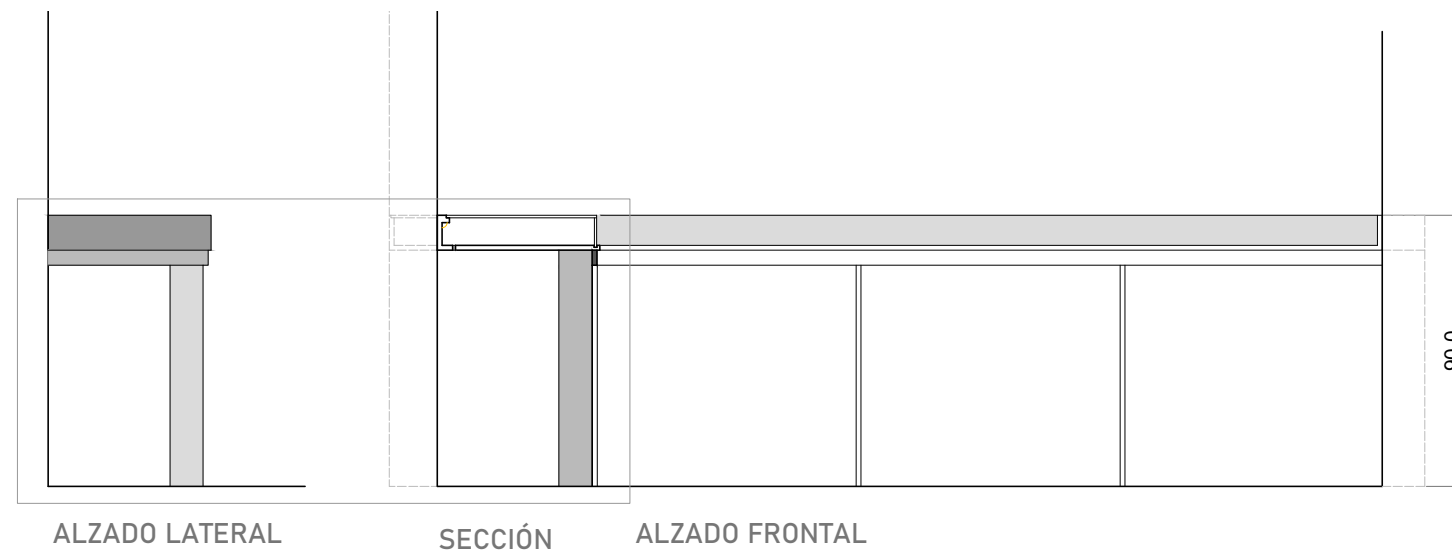

DETALLE SECCIÓN

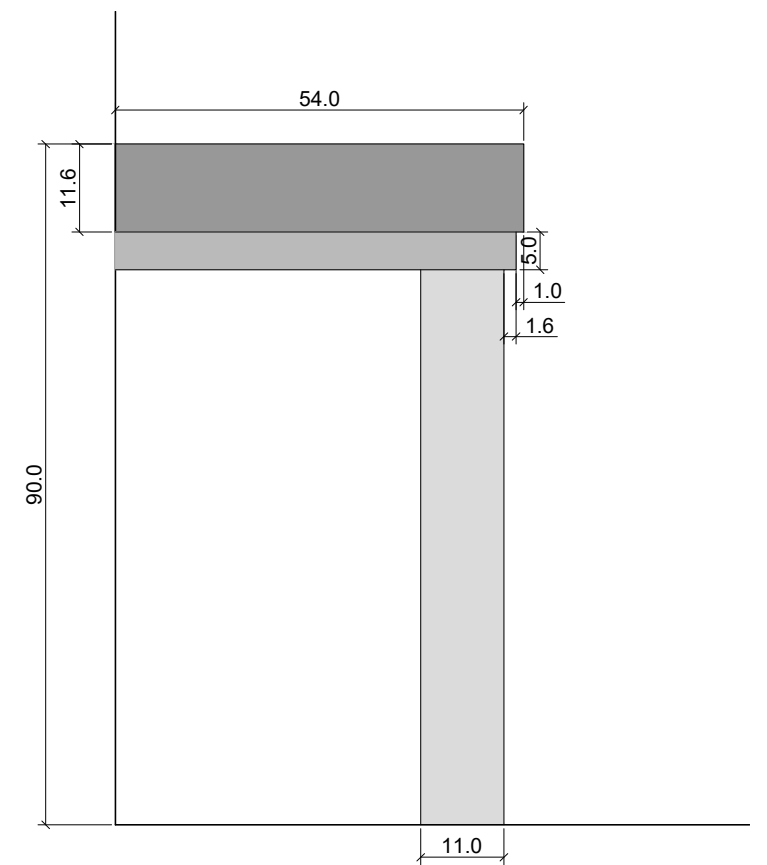

DETALLE ALZADO LATERAL

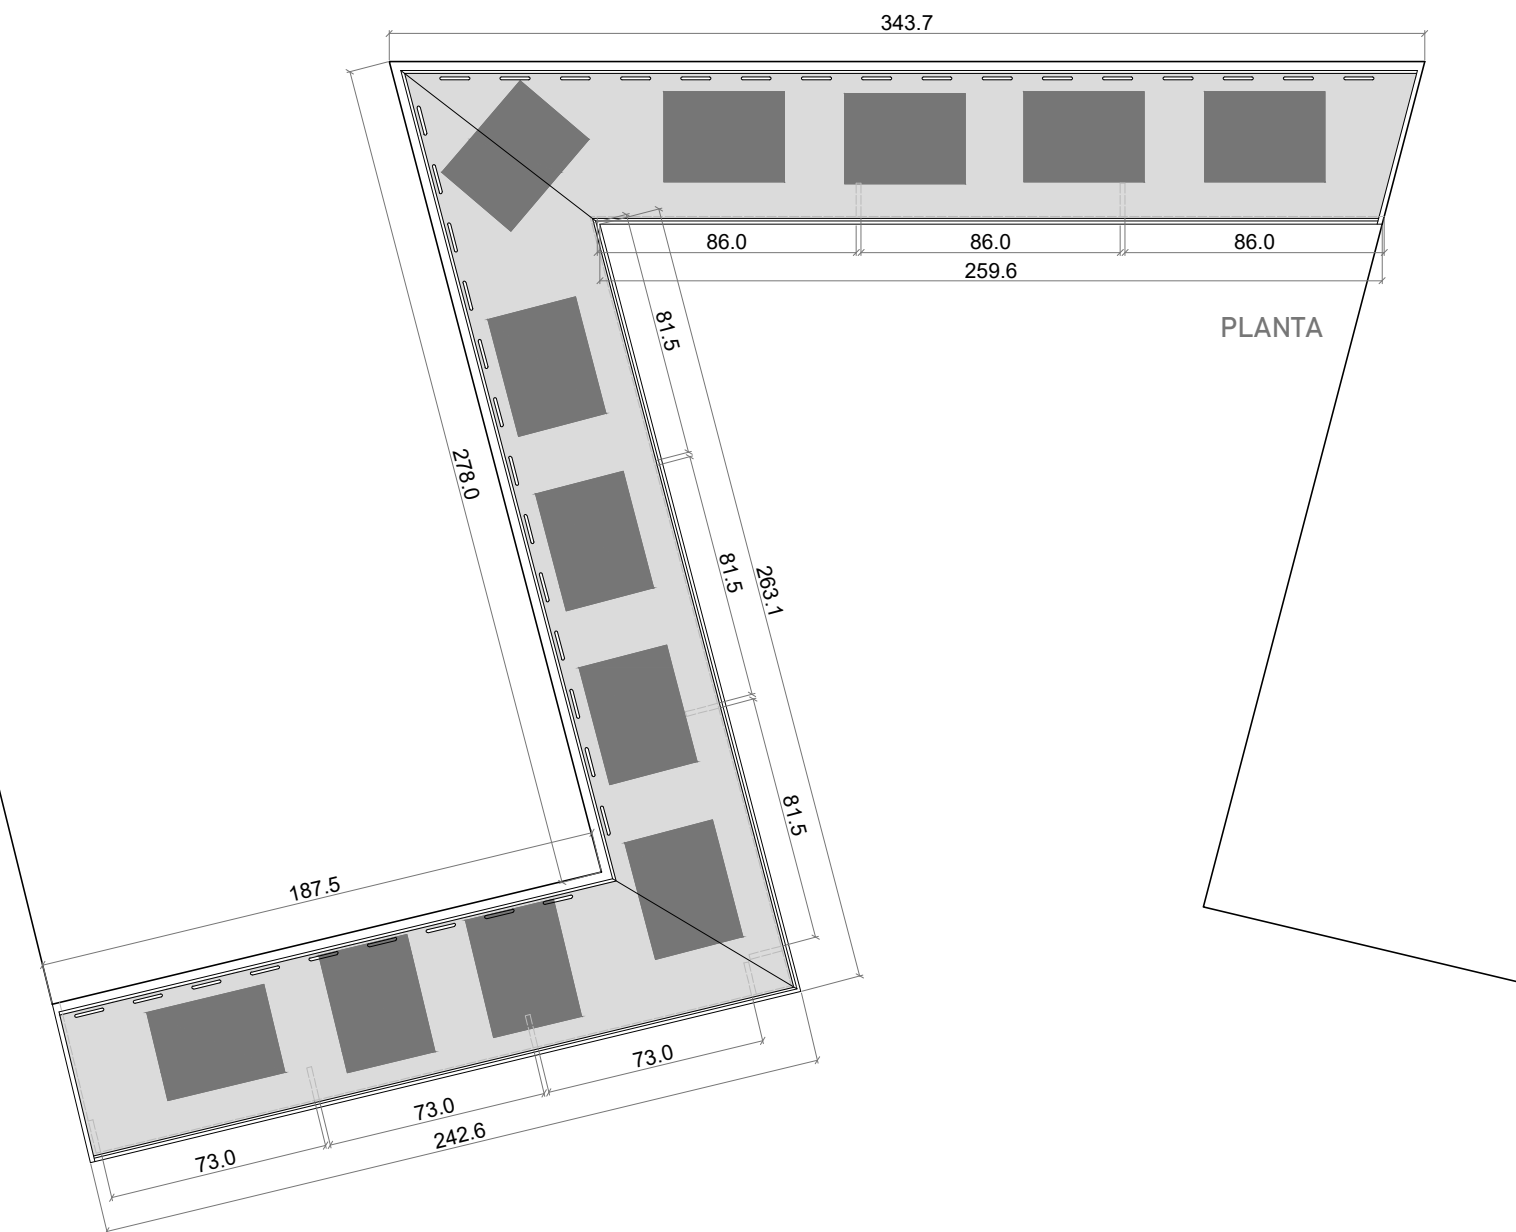


GONZALO JUANES  
La humilde grandeza de la fotografía

**P7** Vitrina V2  
s/e


vélera  
diseño




ALZADO FRONTAL

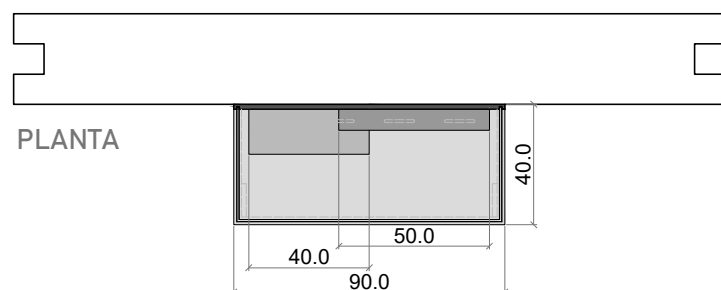

PLANTA

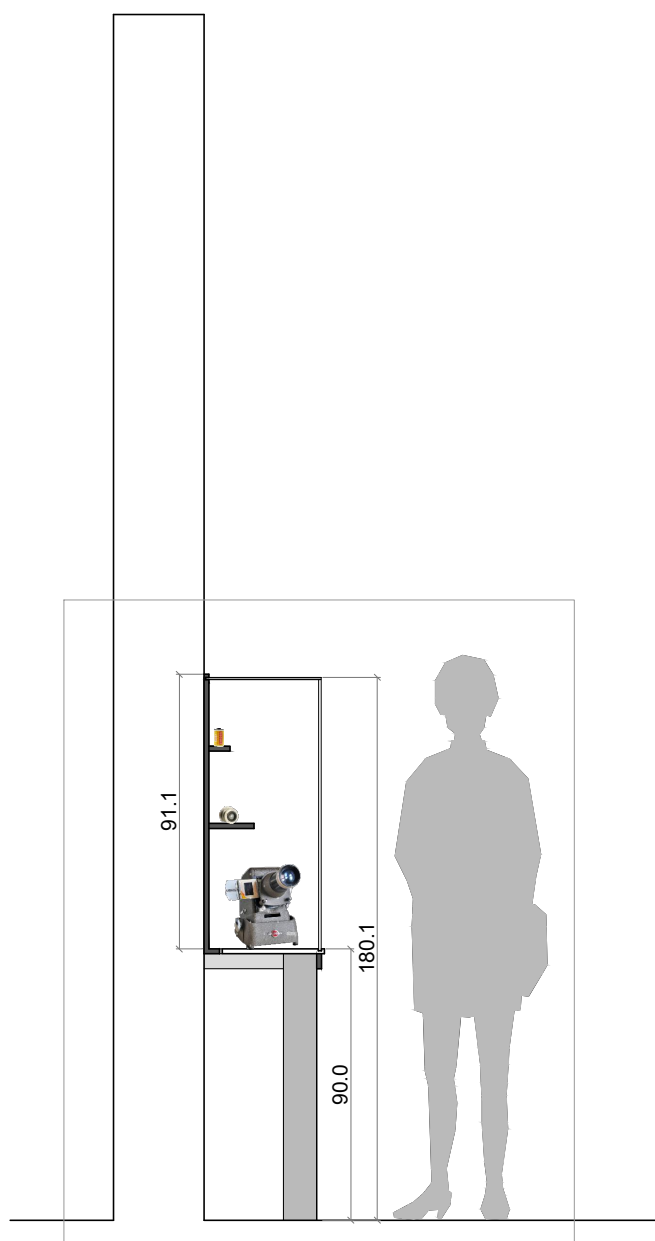

SECCIÓN

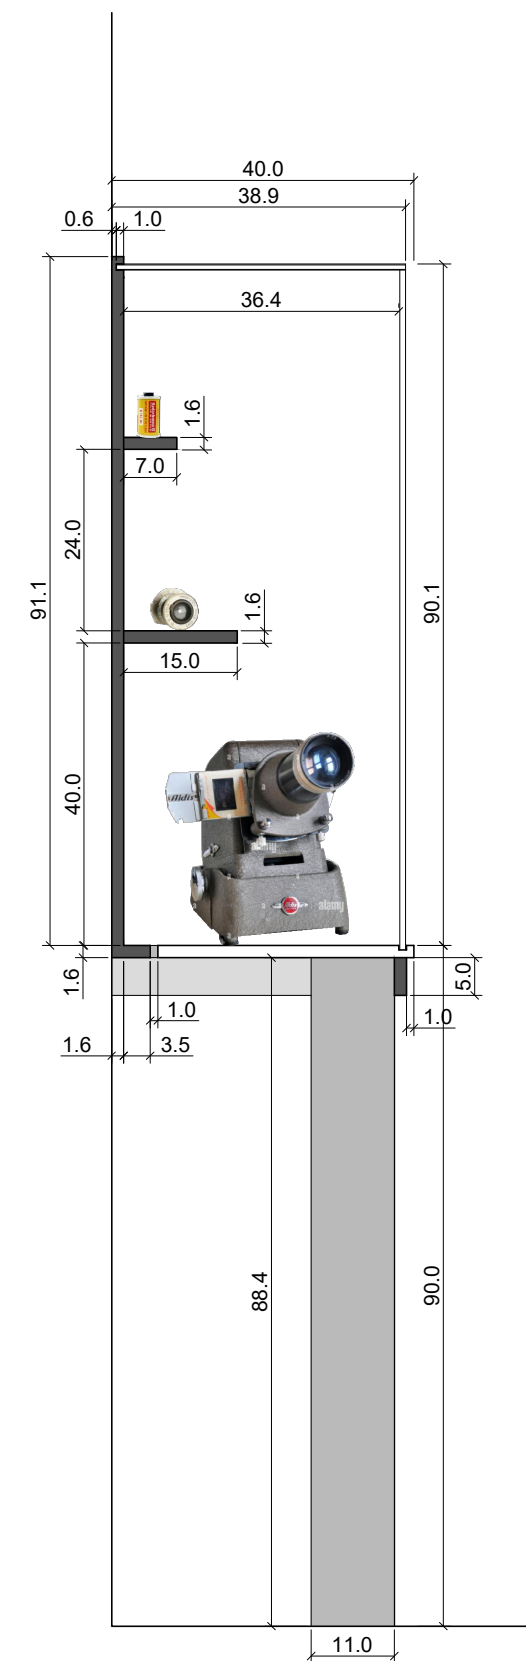


DETALLE SECCIÓN


GONZALO JUANES  
La humilde grandeza de la fotografía

P8 Vitrina V3  
s/e

vélera  
diseño

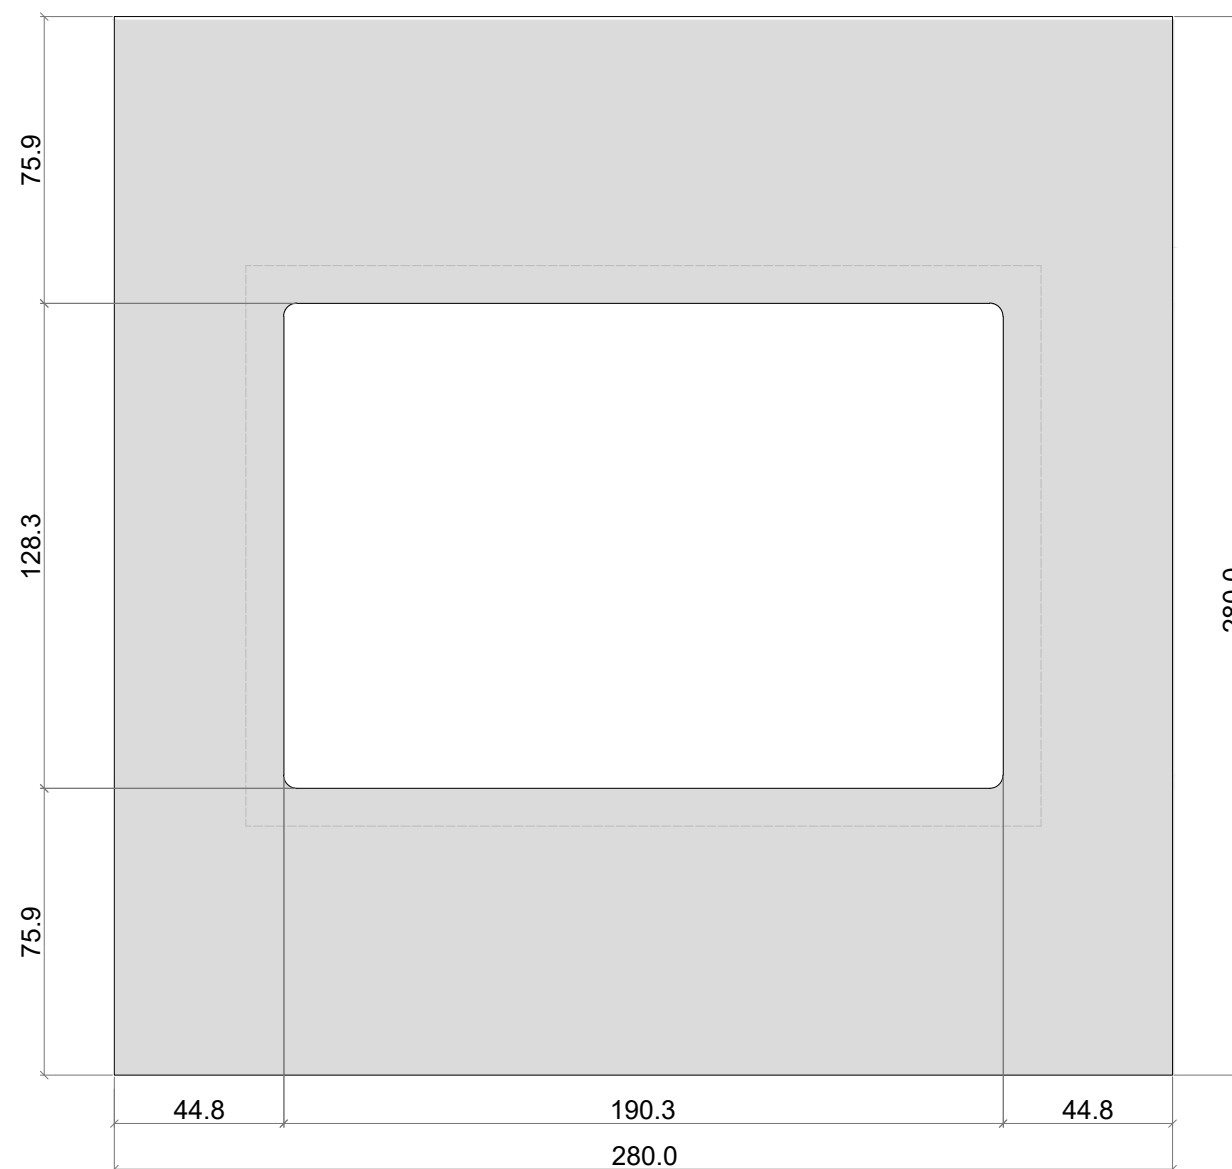

ALZADO FRONTAL

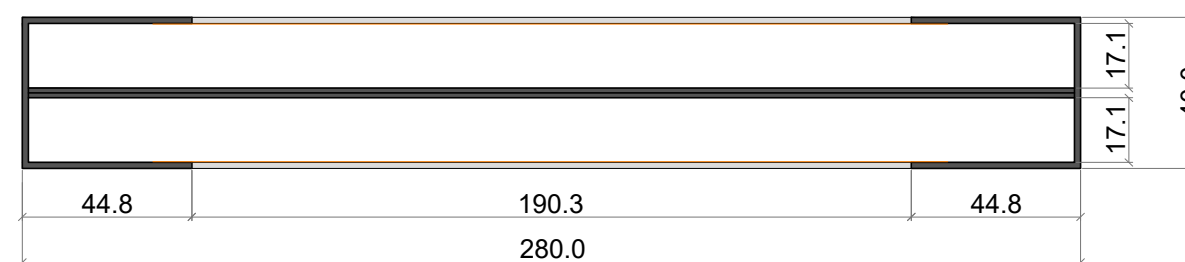

PLANTA

GONZALO JUANES

La humilde grandeza de la fotografía

**P9** Cajas de luz CL1 y CL2  
s/e

vélera  
diseño