


SECTION B-B

Parro

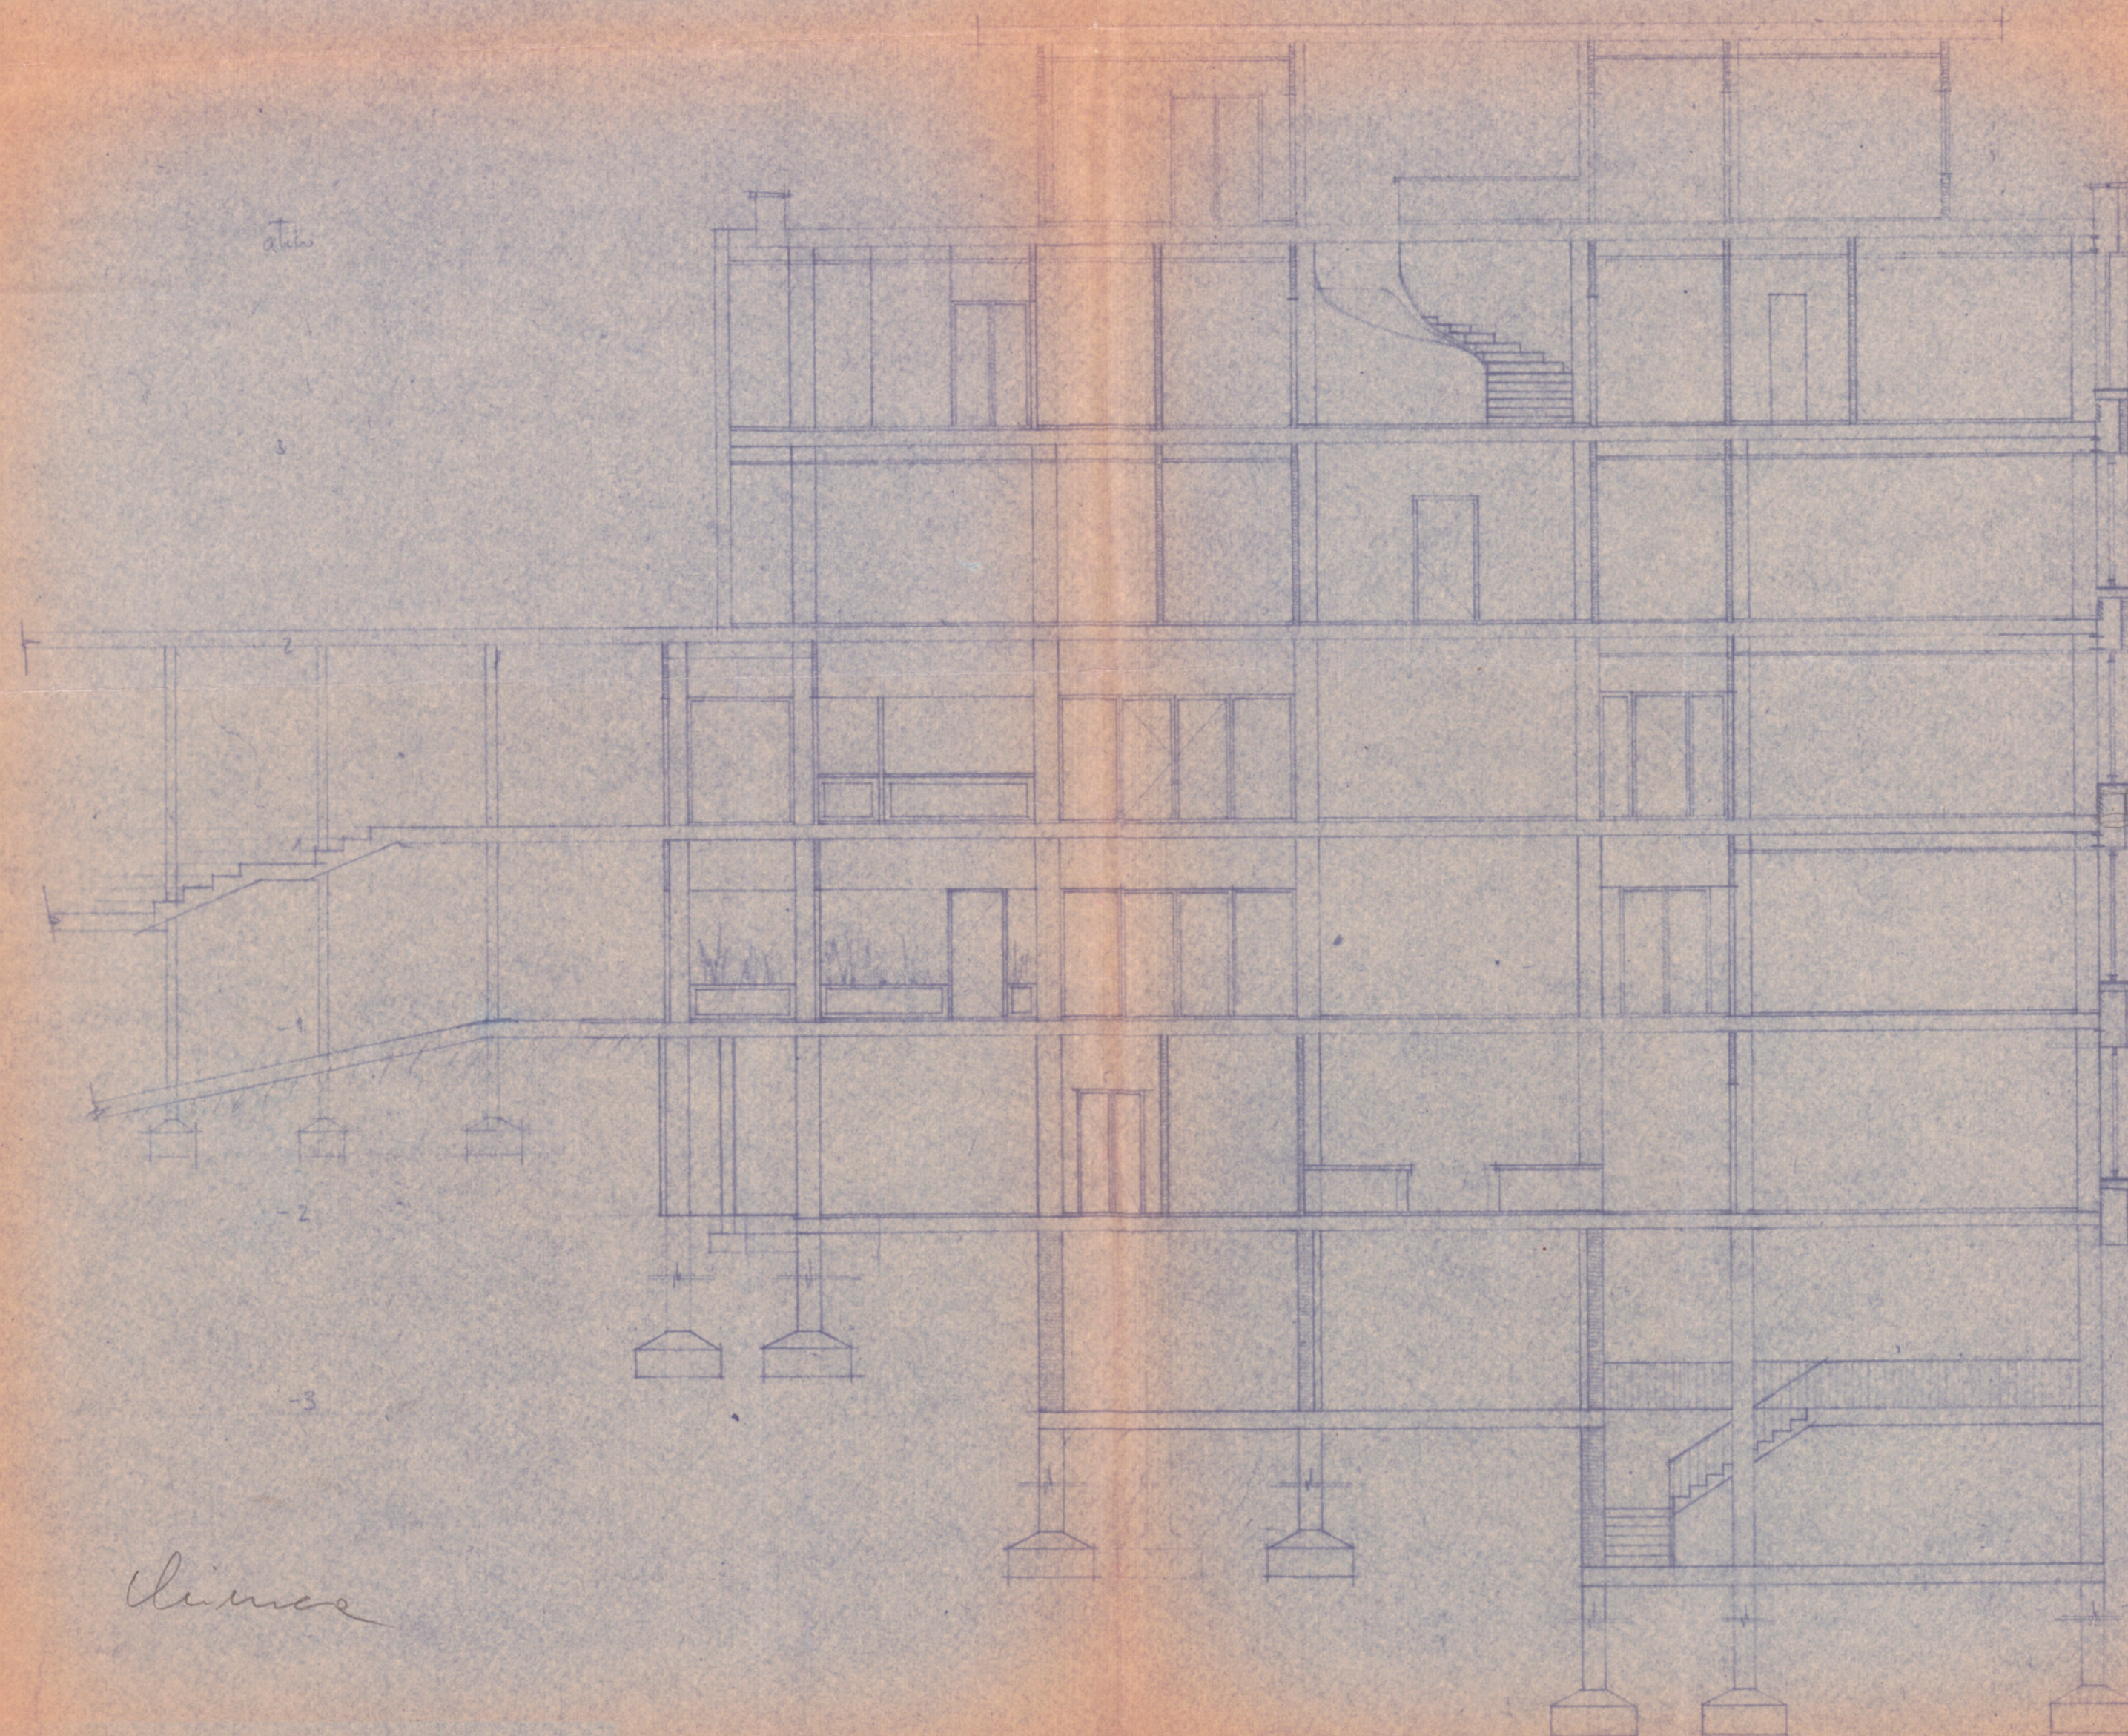

SECTION B-B

RAMPA

chimney

SECCION A-A

PLANTA ATICO

PLANTA 2

PLANTA 1

PLANTA -1


PLANTA -2

PLANTA -3

PLANTA -4

CLINICA PUERTA DE HIERRO
ESCALA 1:100

RANCHO

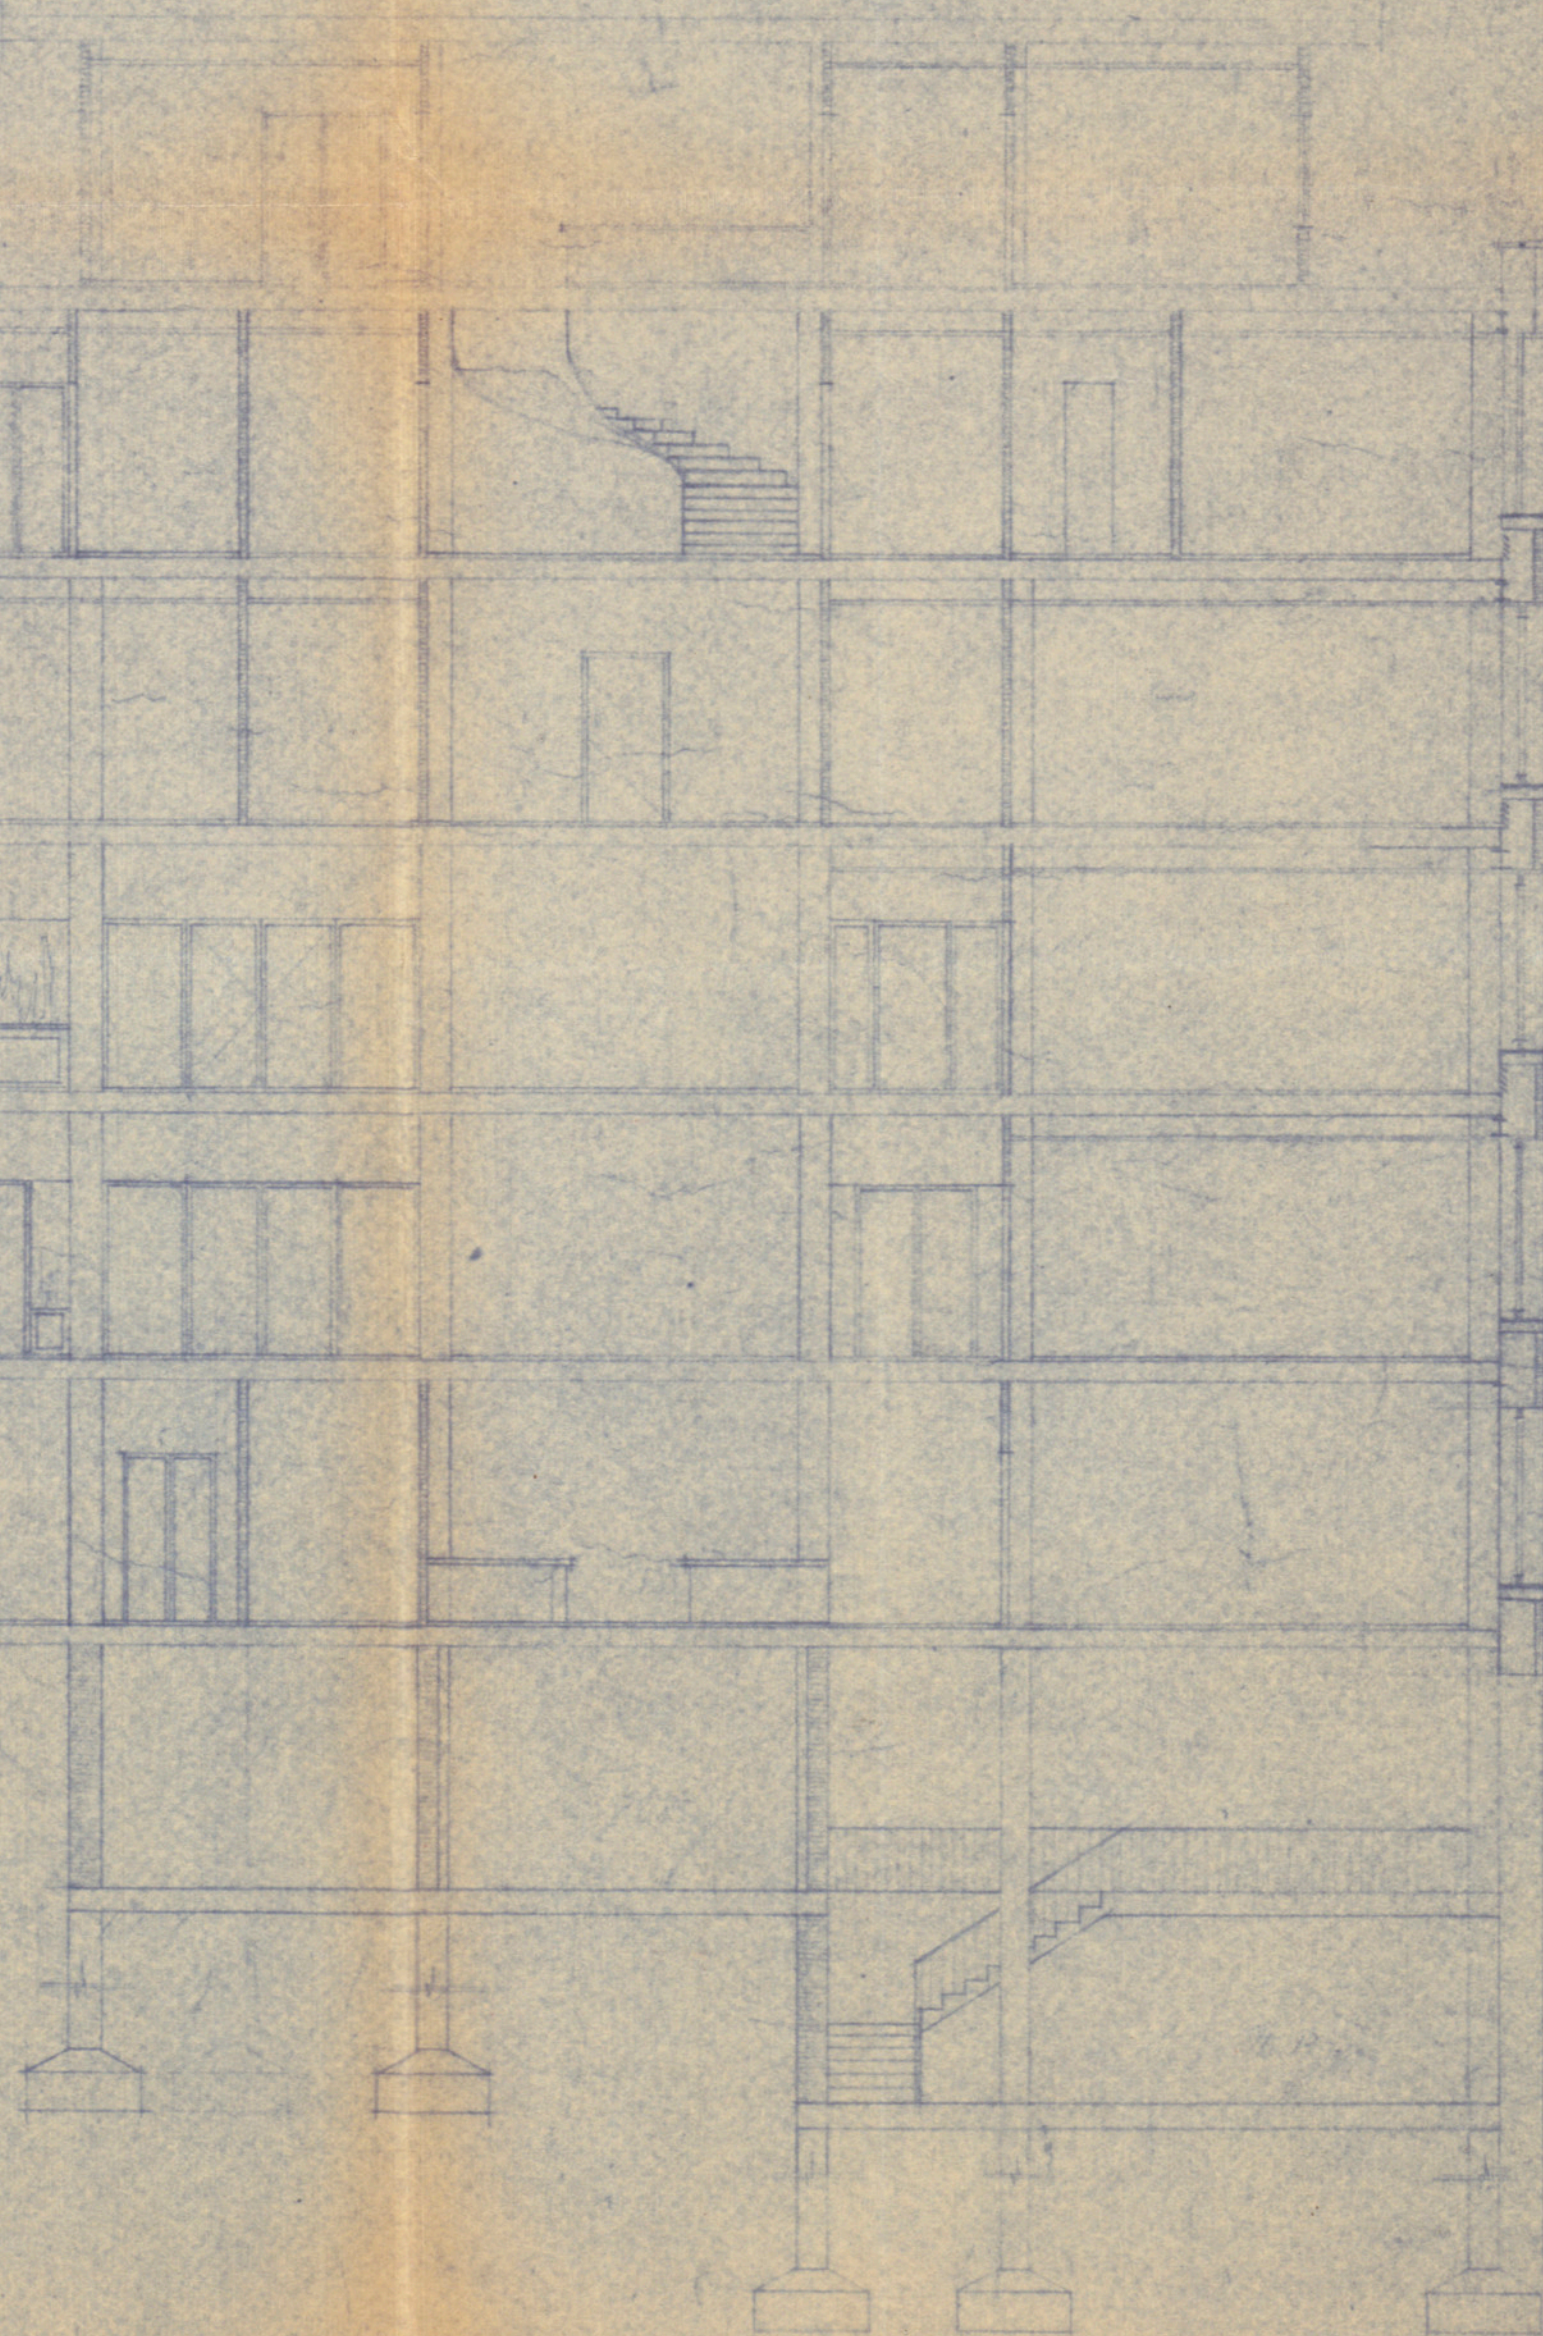

Clinica

SECCION D-D

atras


3

2

1

-1

-2

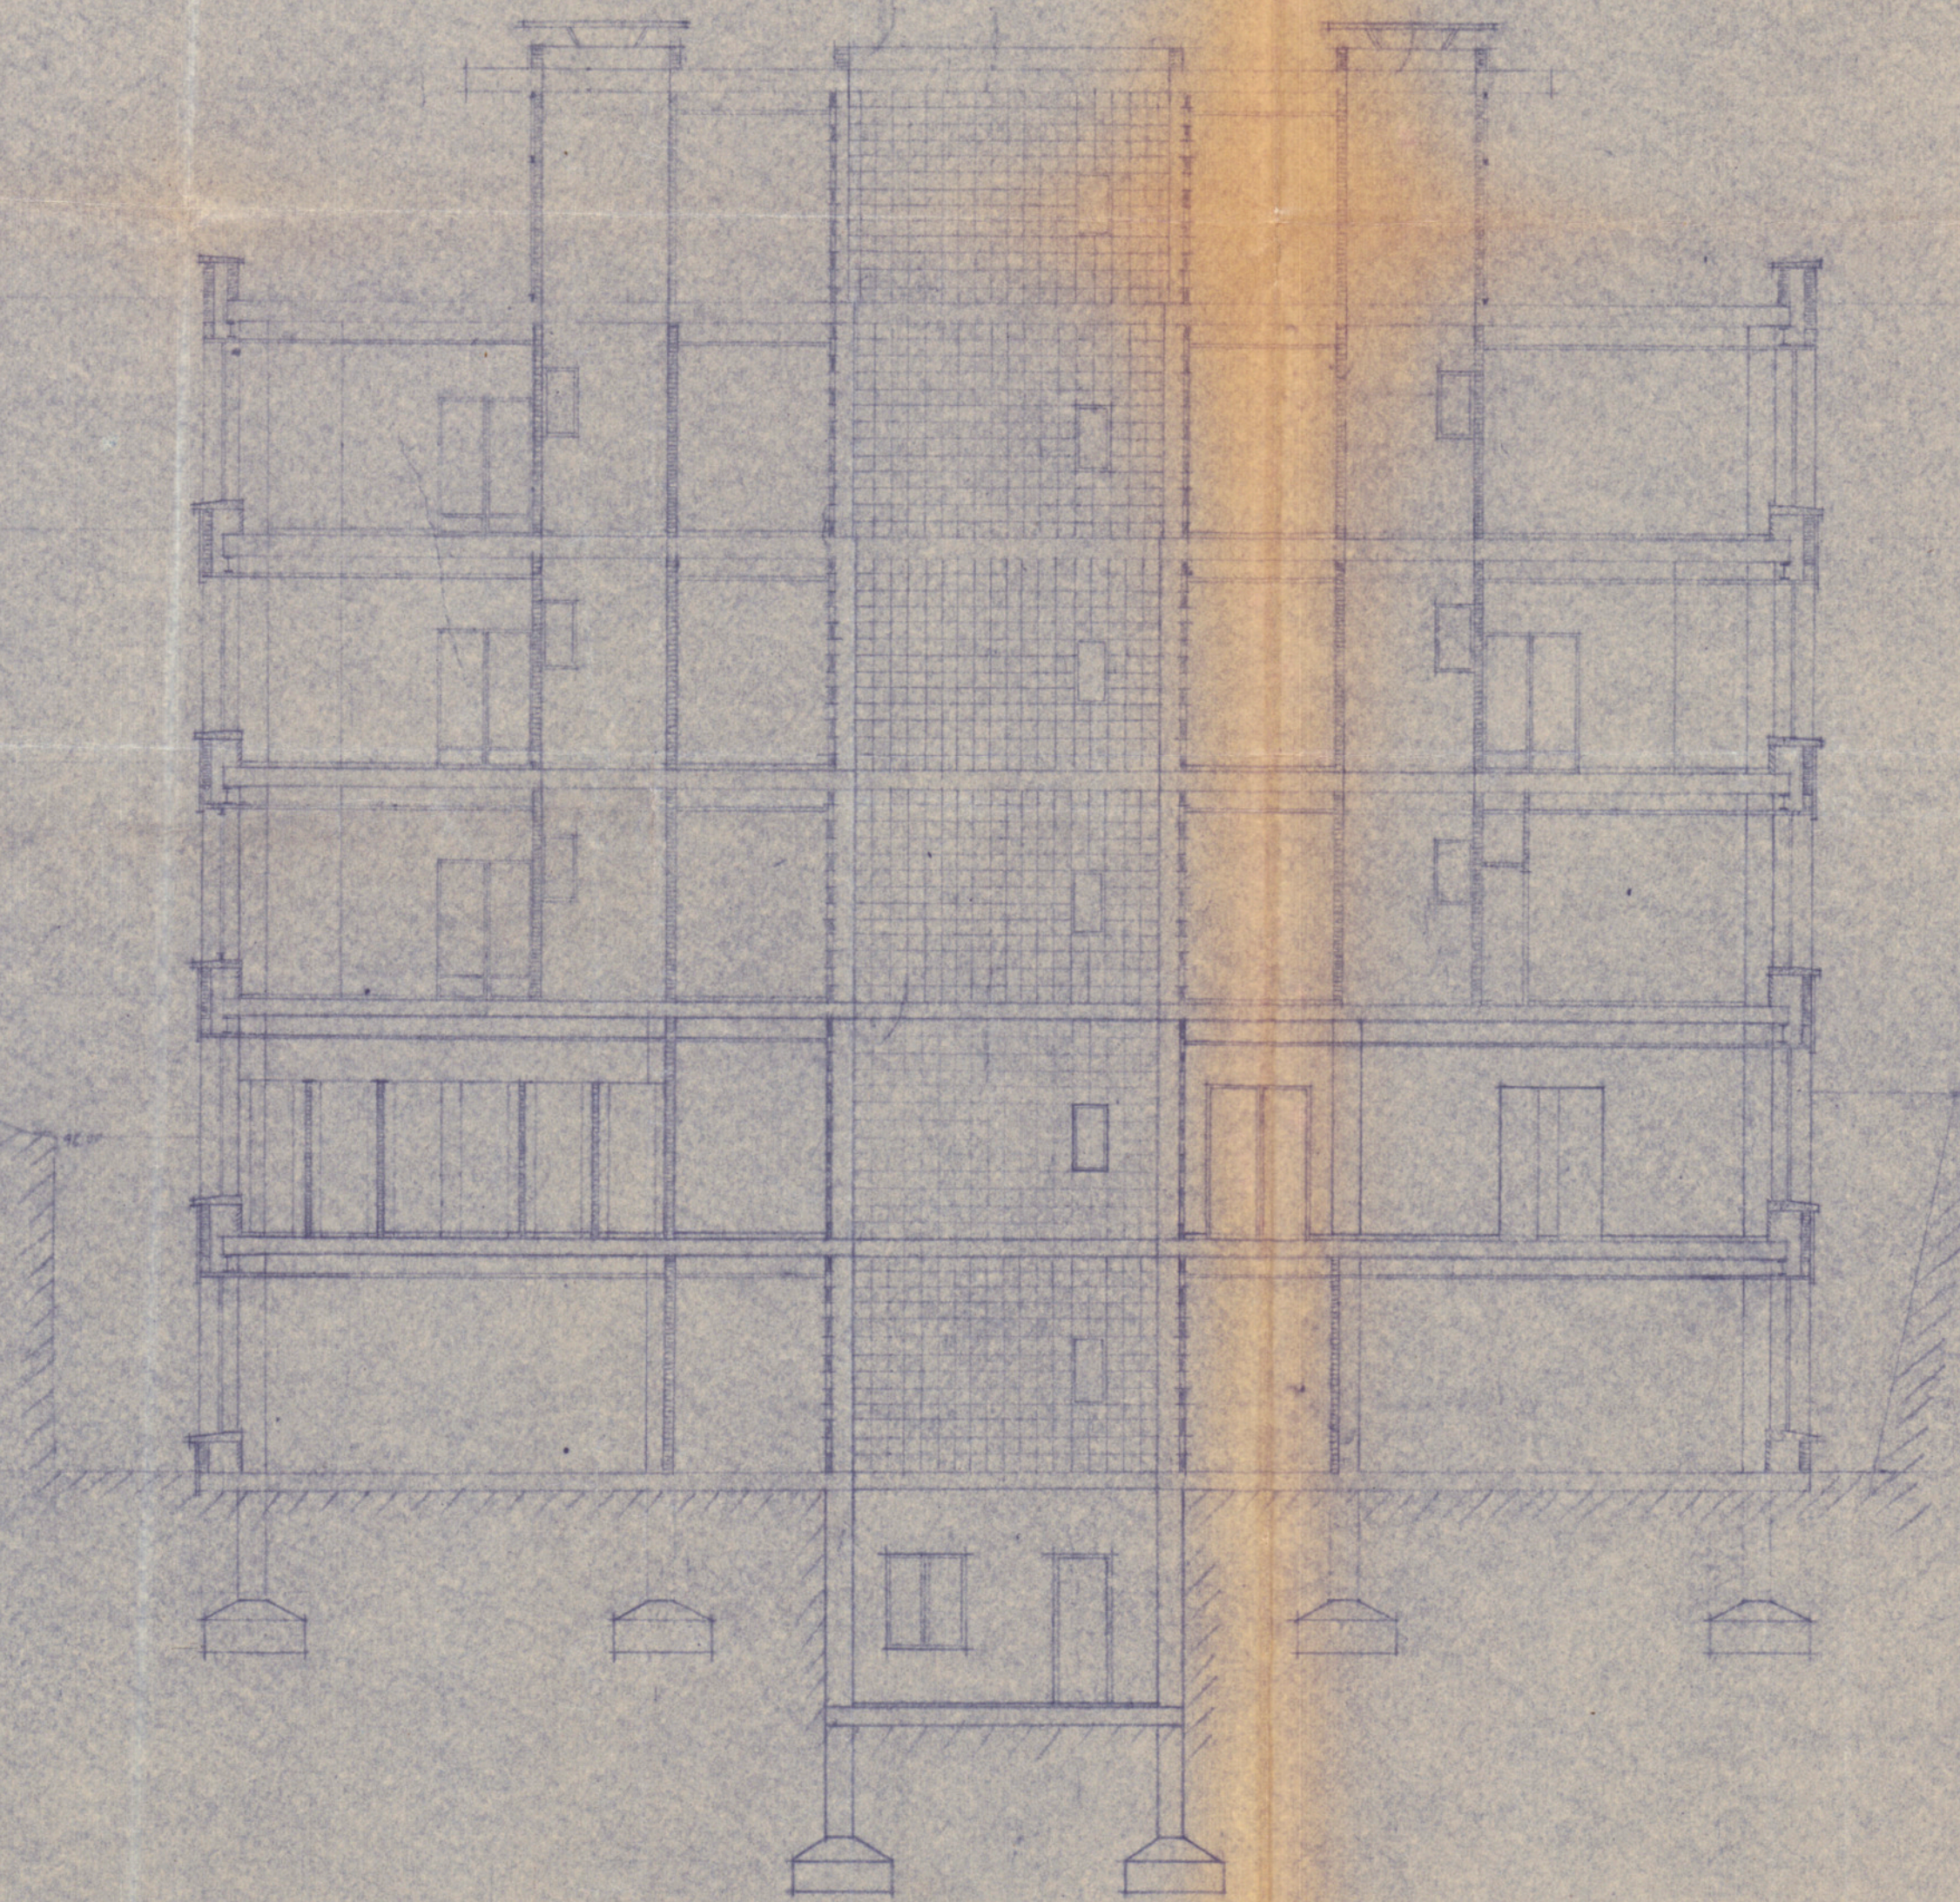

*Clinica
Puerta de Hierro*