PLANTA BAJA

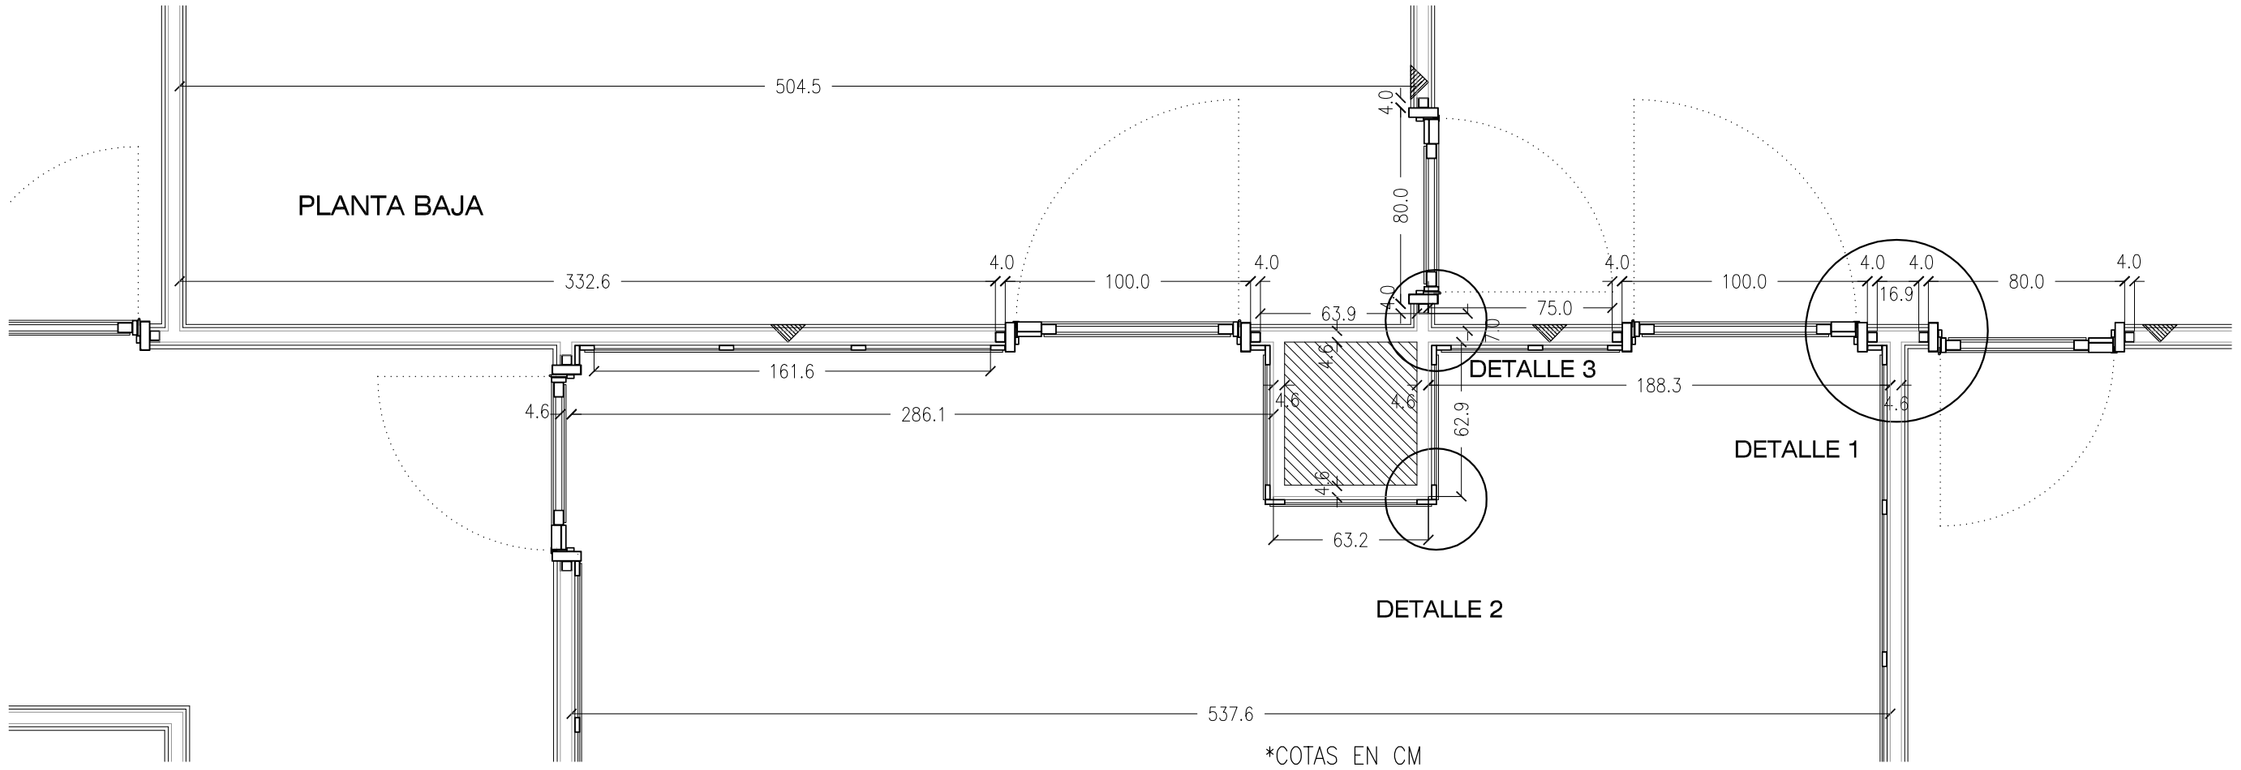

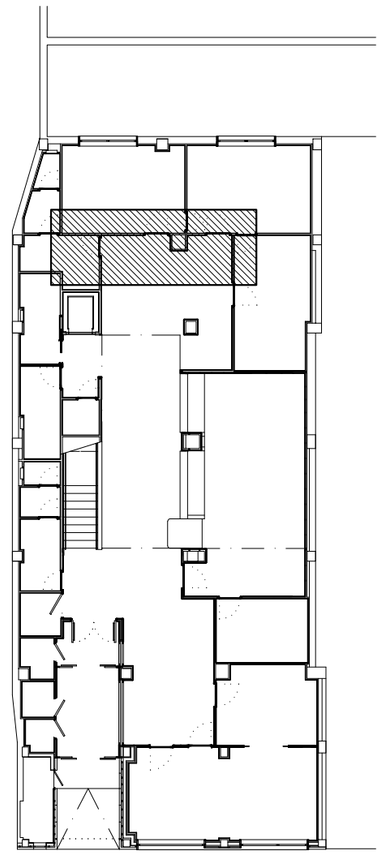

*COTAS EN CM

ESTRUCTURA DE PLADUR ENRASADA CON CARA DEL TUBO DE ACERO 40.40.3

SEPARACIÓN MÁXIMA ENTRE TUBOS DE ALUMINIO PARA FIJACIÓN PANEL DE RESINAS AGLOMERADAS 65cm

ALZADO INTERIOR

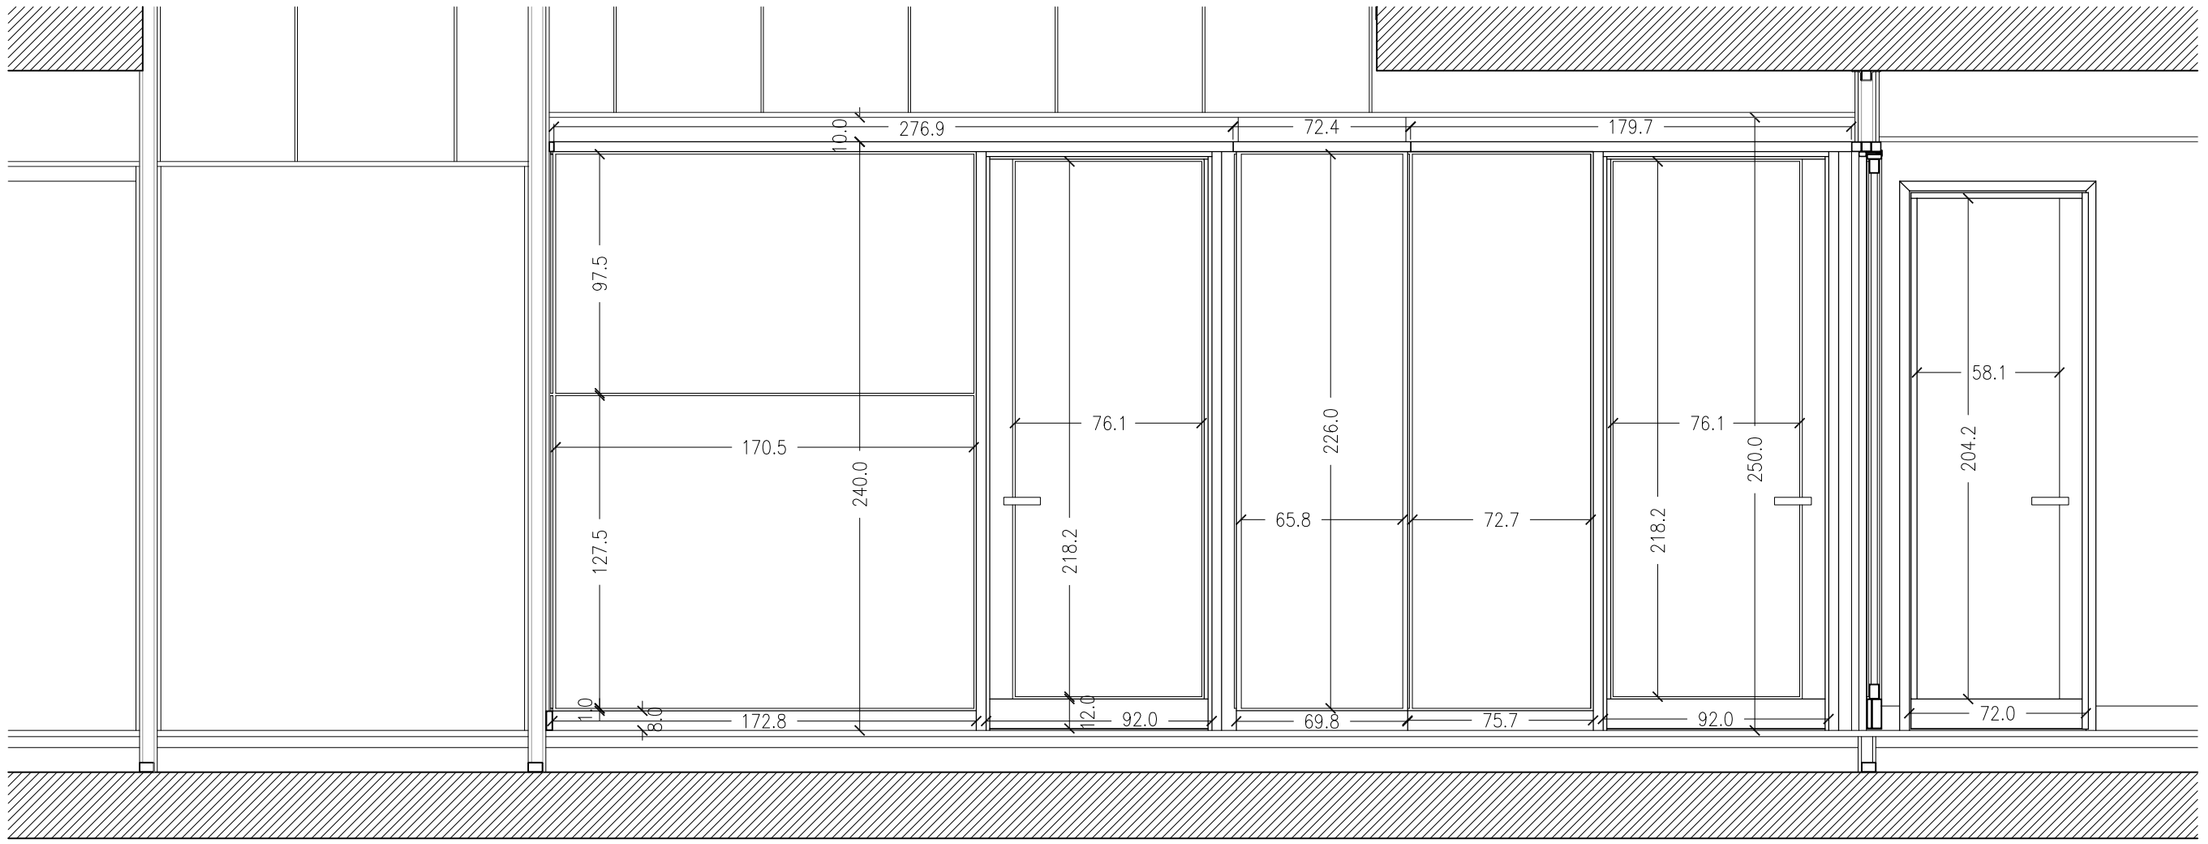

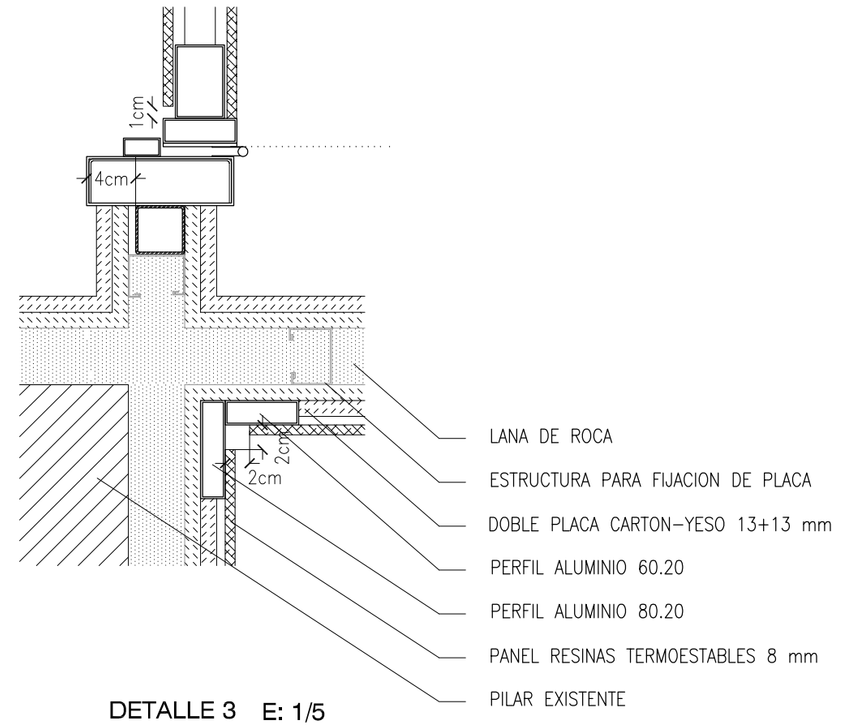

DETALLE 3 E: 1/5

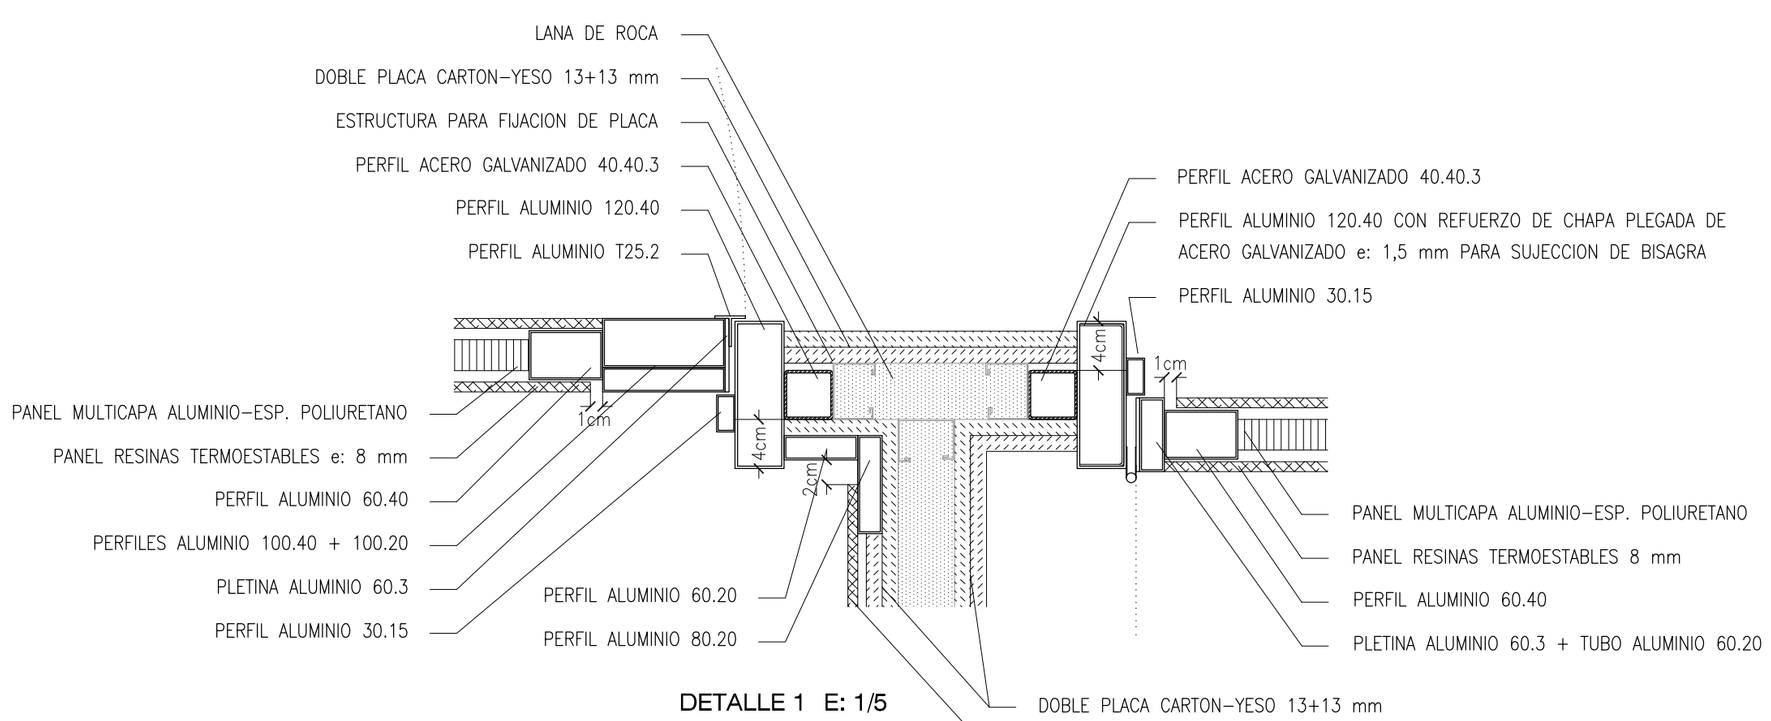

DETALLE 1 E: 1/5

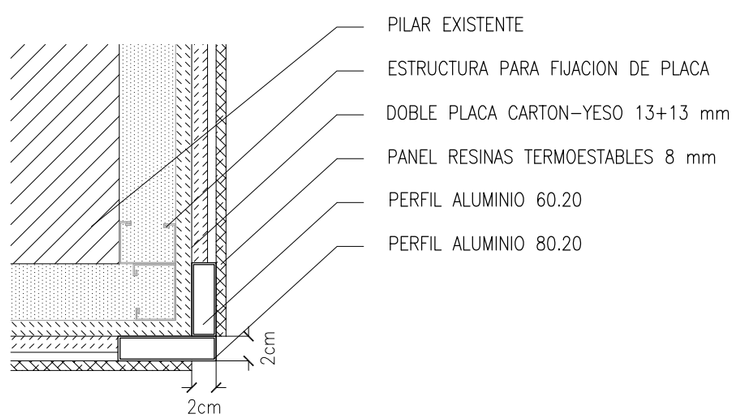

DETALLE 2 E: 1/5

PROMOTOR:
SERVICIO MADRILEÑO DE SALUD
GERENCIA ASISTENCIAL AT. PRIMARIA

ARQUITECTO:
NICOLAS RODRIGUEZ HOEZ

PLANO: E.11
10-2021

DEF. CONSTRUCTIVA
PLANTA BAJA
SECTOR 09

ESCALA: 1/25

PROYECTO DE EJECUCION DE REFORMA DEL CENTRO DE SALUD EN C/ CACERES 4, MADRID