



ENTREPLANTA +1,50

*COTAS EN CM
ESTRUCTURA DE PLADUR ENRASADA CON CARA
DEL TUBO DE ACERO 40.40.3
SEPARACIÓN MÁXIMA ENTRE TUBOS DE ALUMINIO PARA
FUJACIÓN PANEL DE RESINAS AGLOMERADAS 65cm

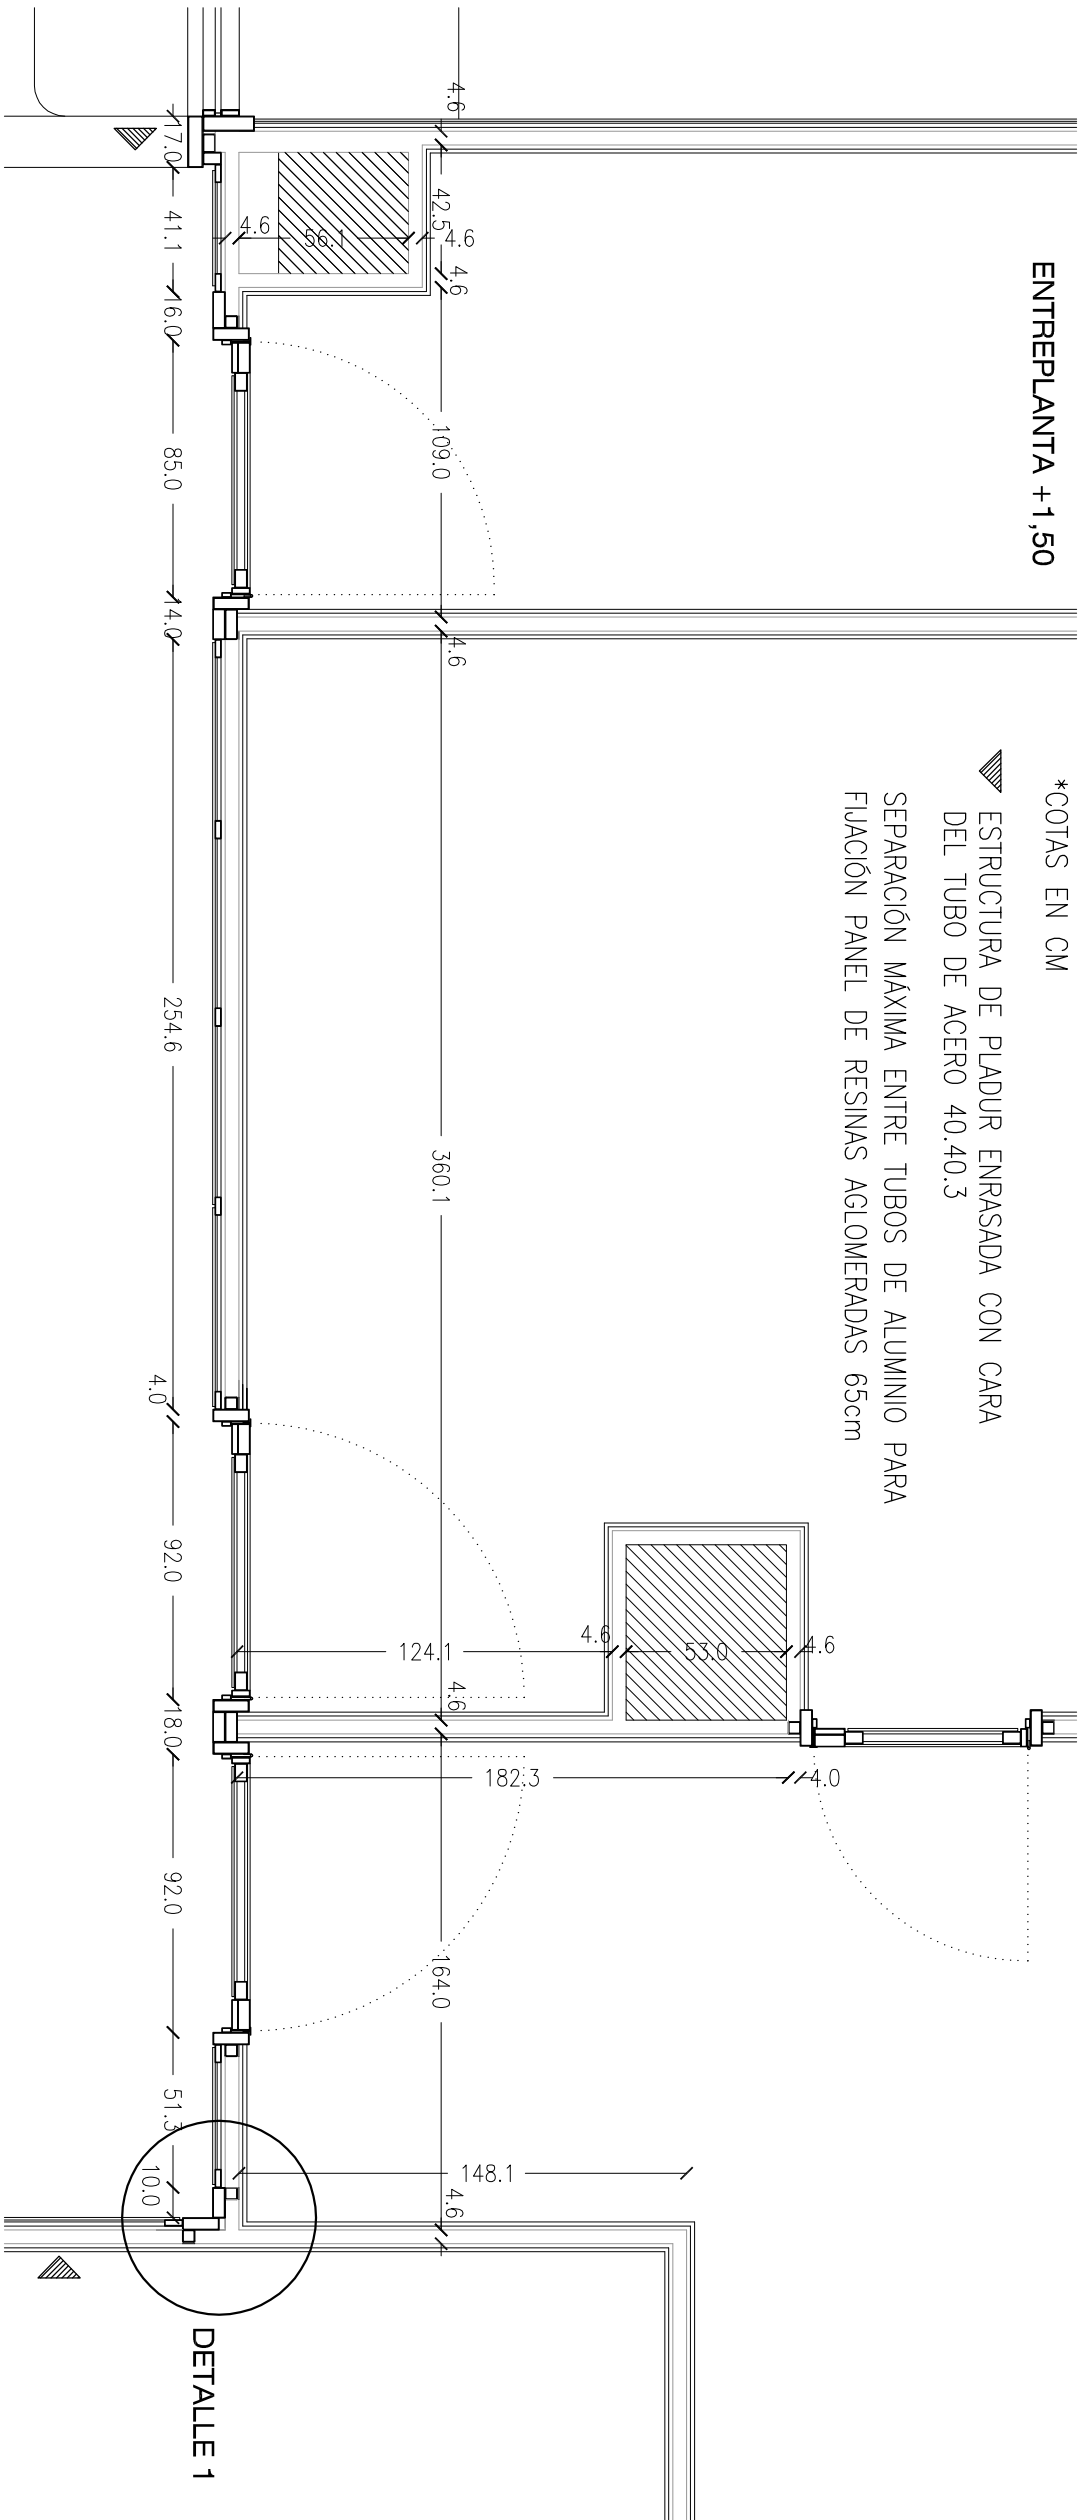



DETALLE 1

ENTREPLANTA +2,40

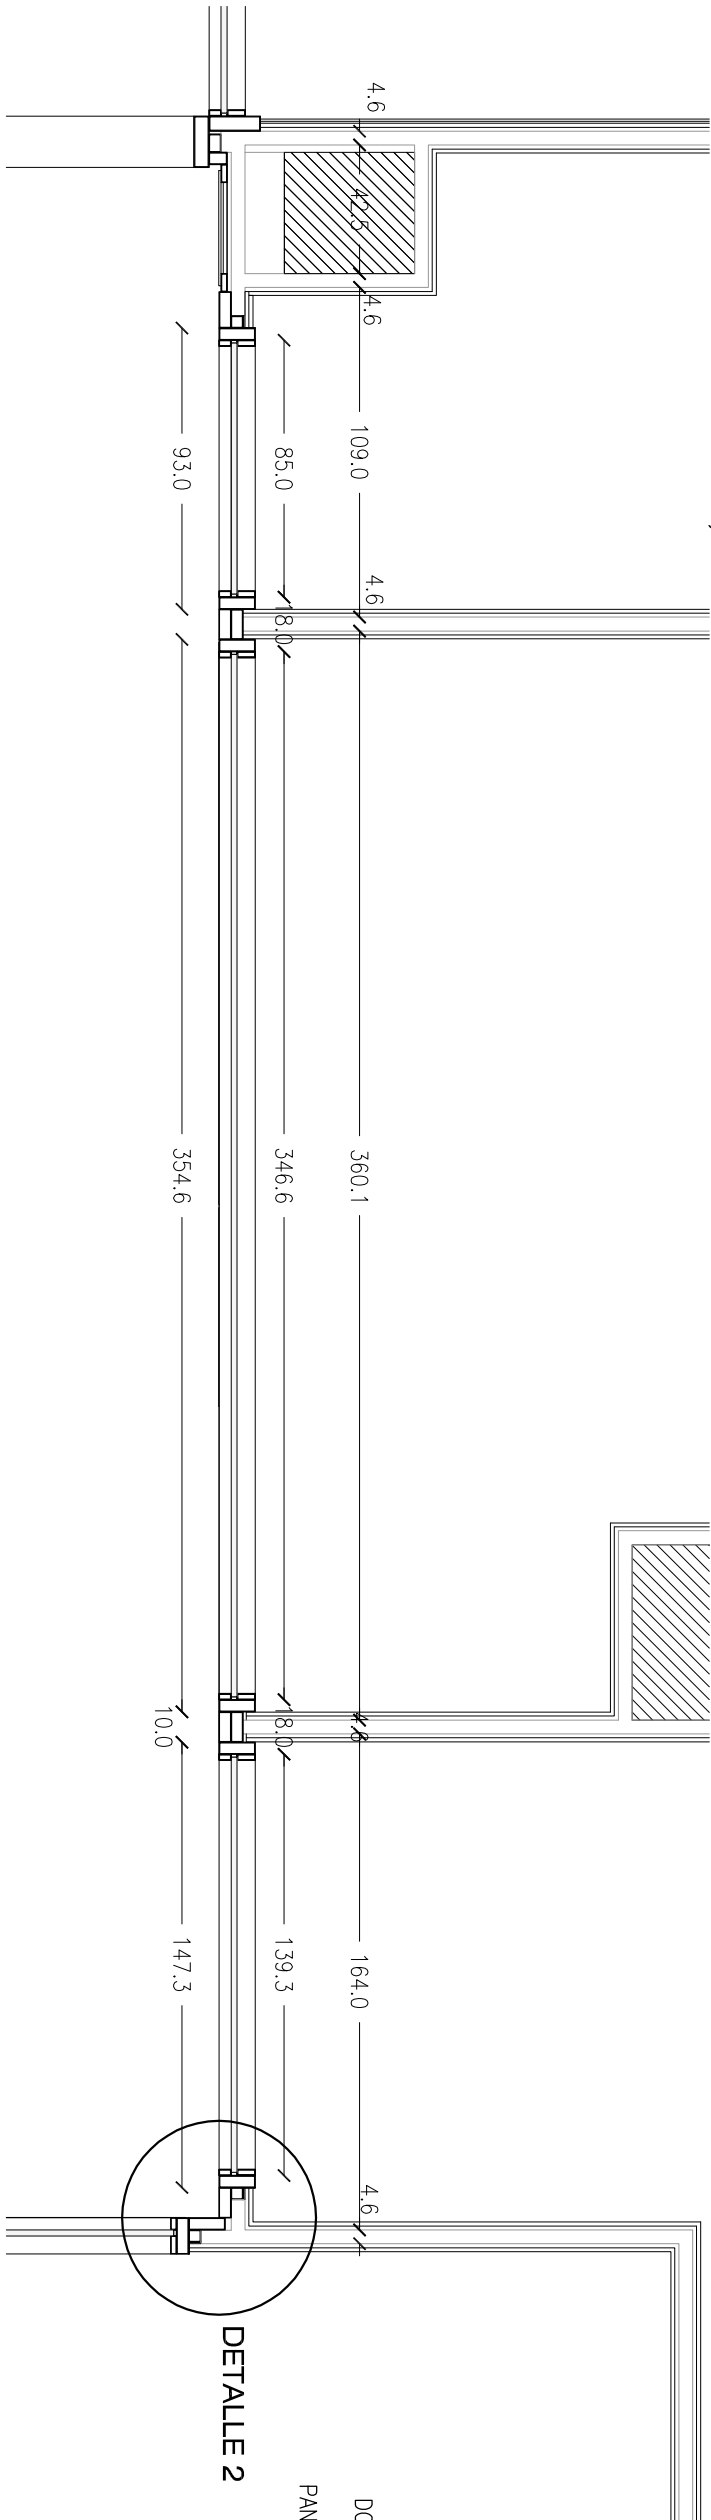

DETALLE 2

ALZADO INTERIOR

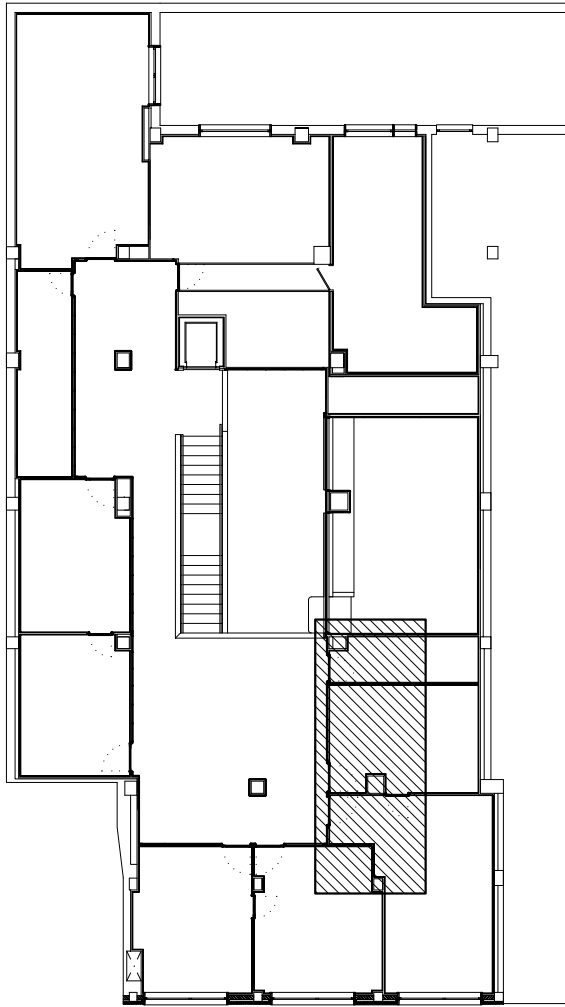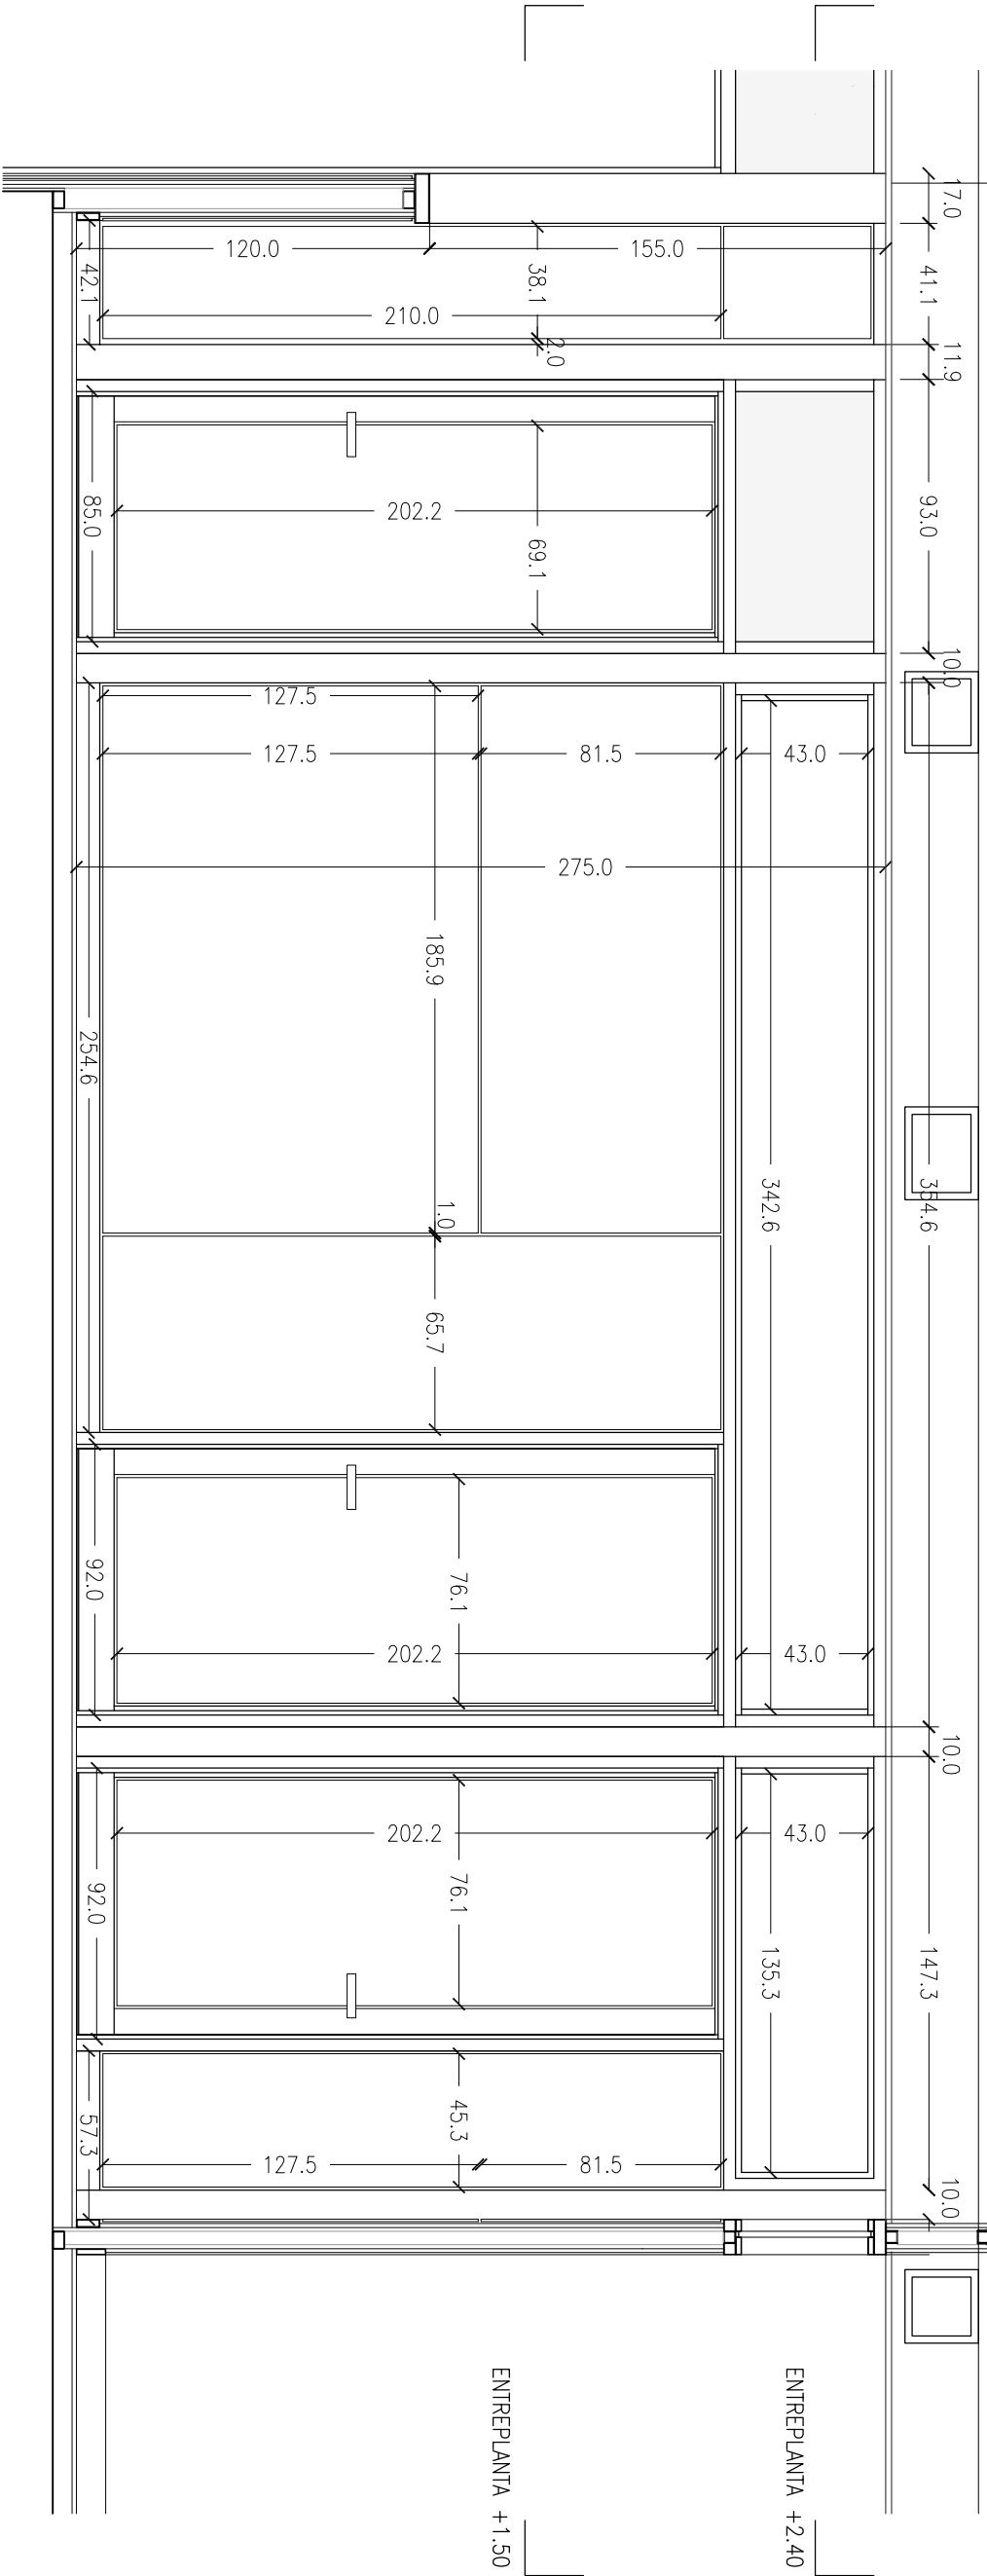

DETALLE 1 E: 1/5

