




PLANTA BAJA

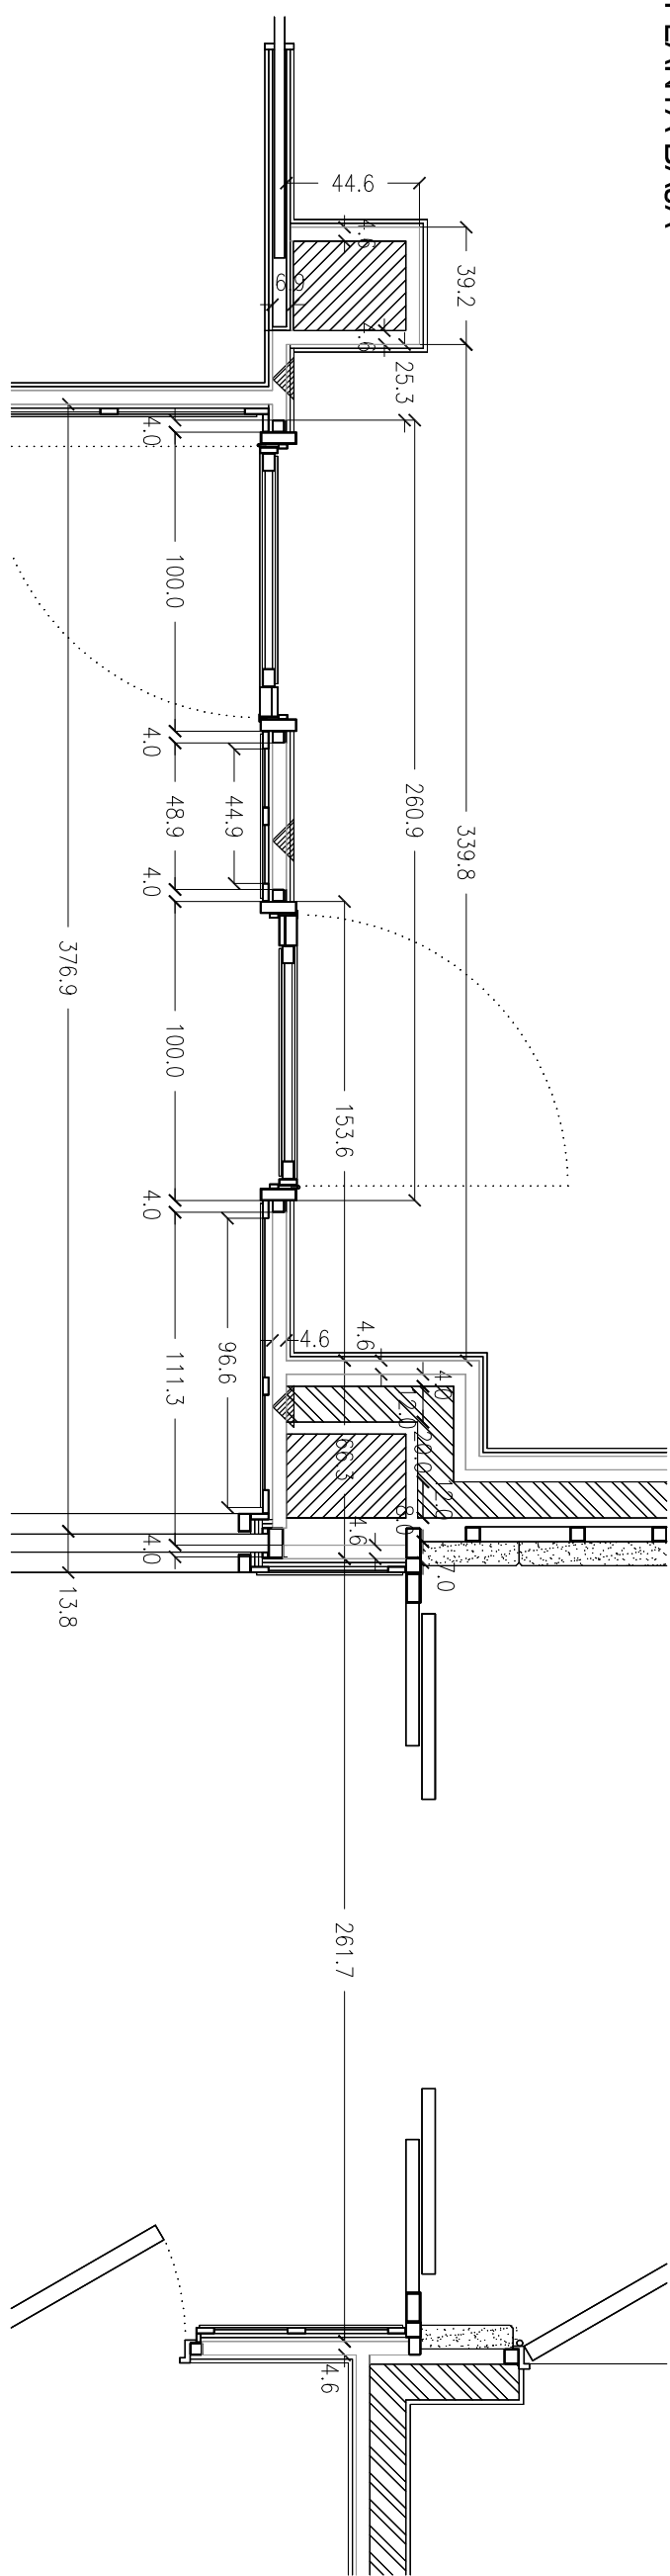

DETALLE 2 E:1/5

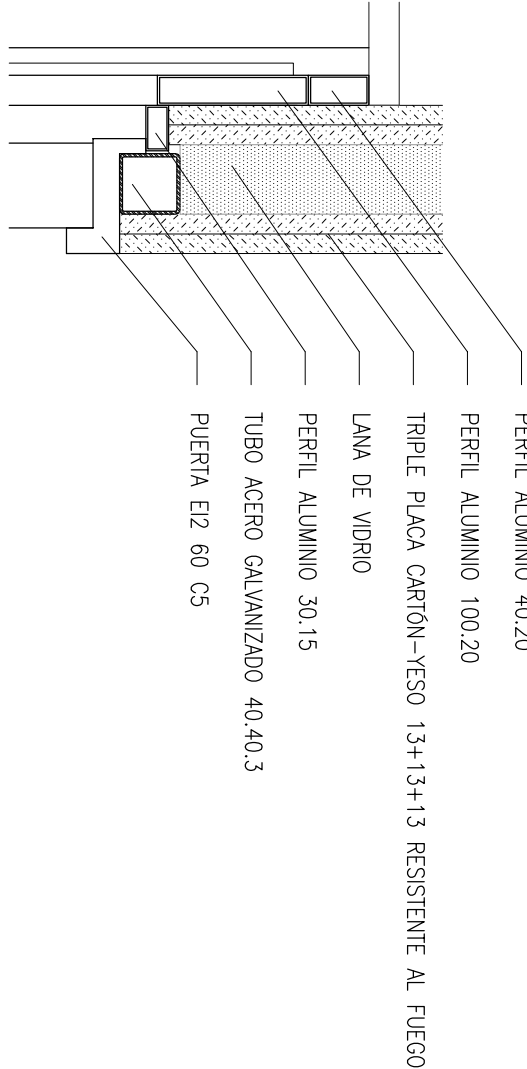

ALZADO INTERIOR

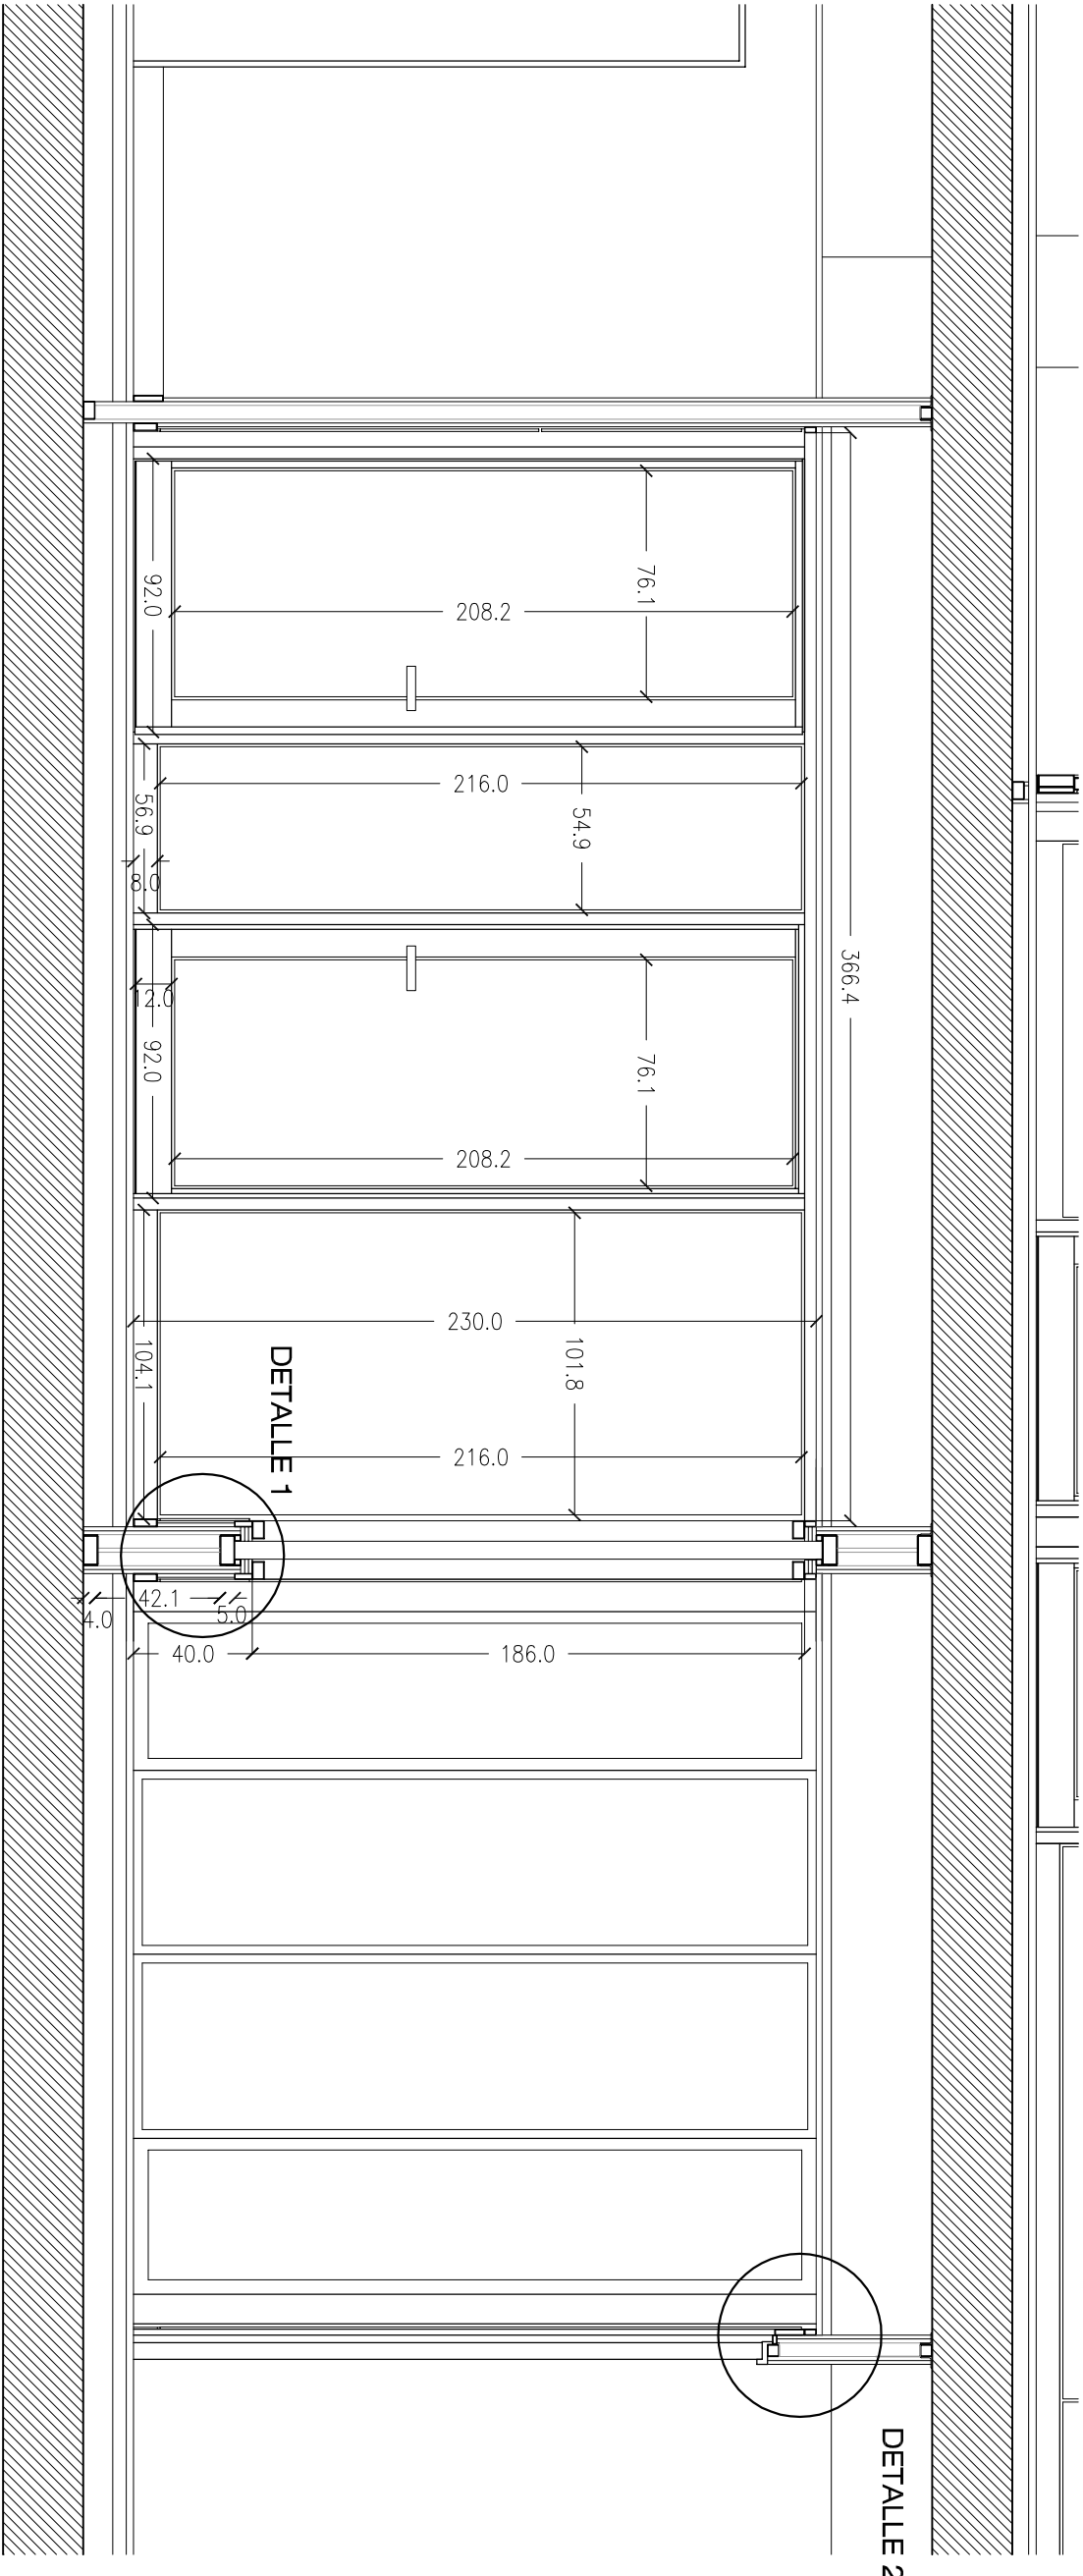

DETALLE 2

DETALLE 1 E:1/5

