





DETALLE DE BOVEDILLA E: 1/10

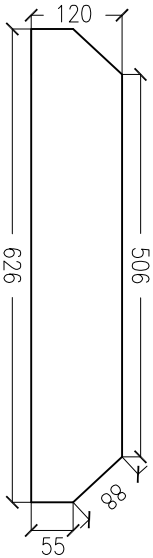

DETALLE DE FORJADO E: 1/10

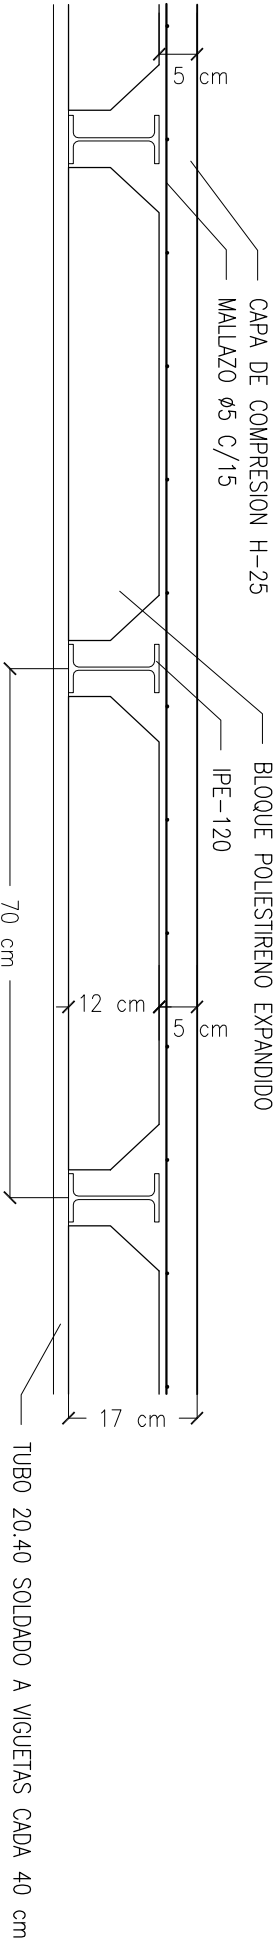

ZANCAS ESCALERA E: 1/25

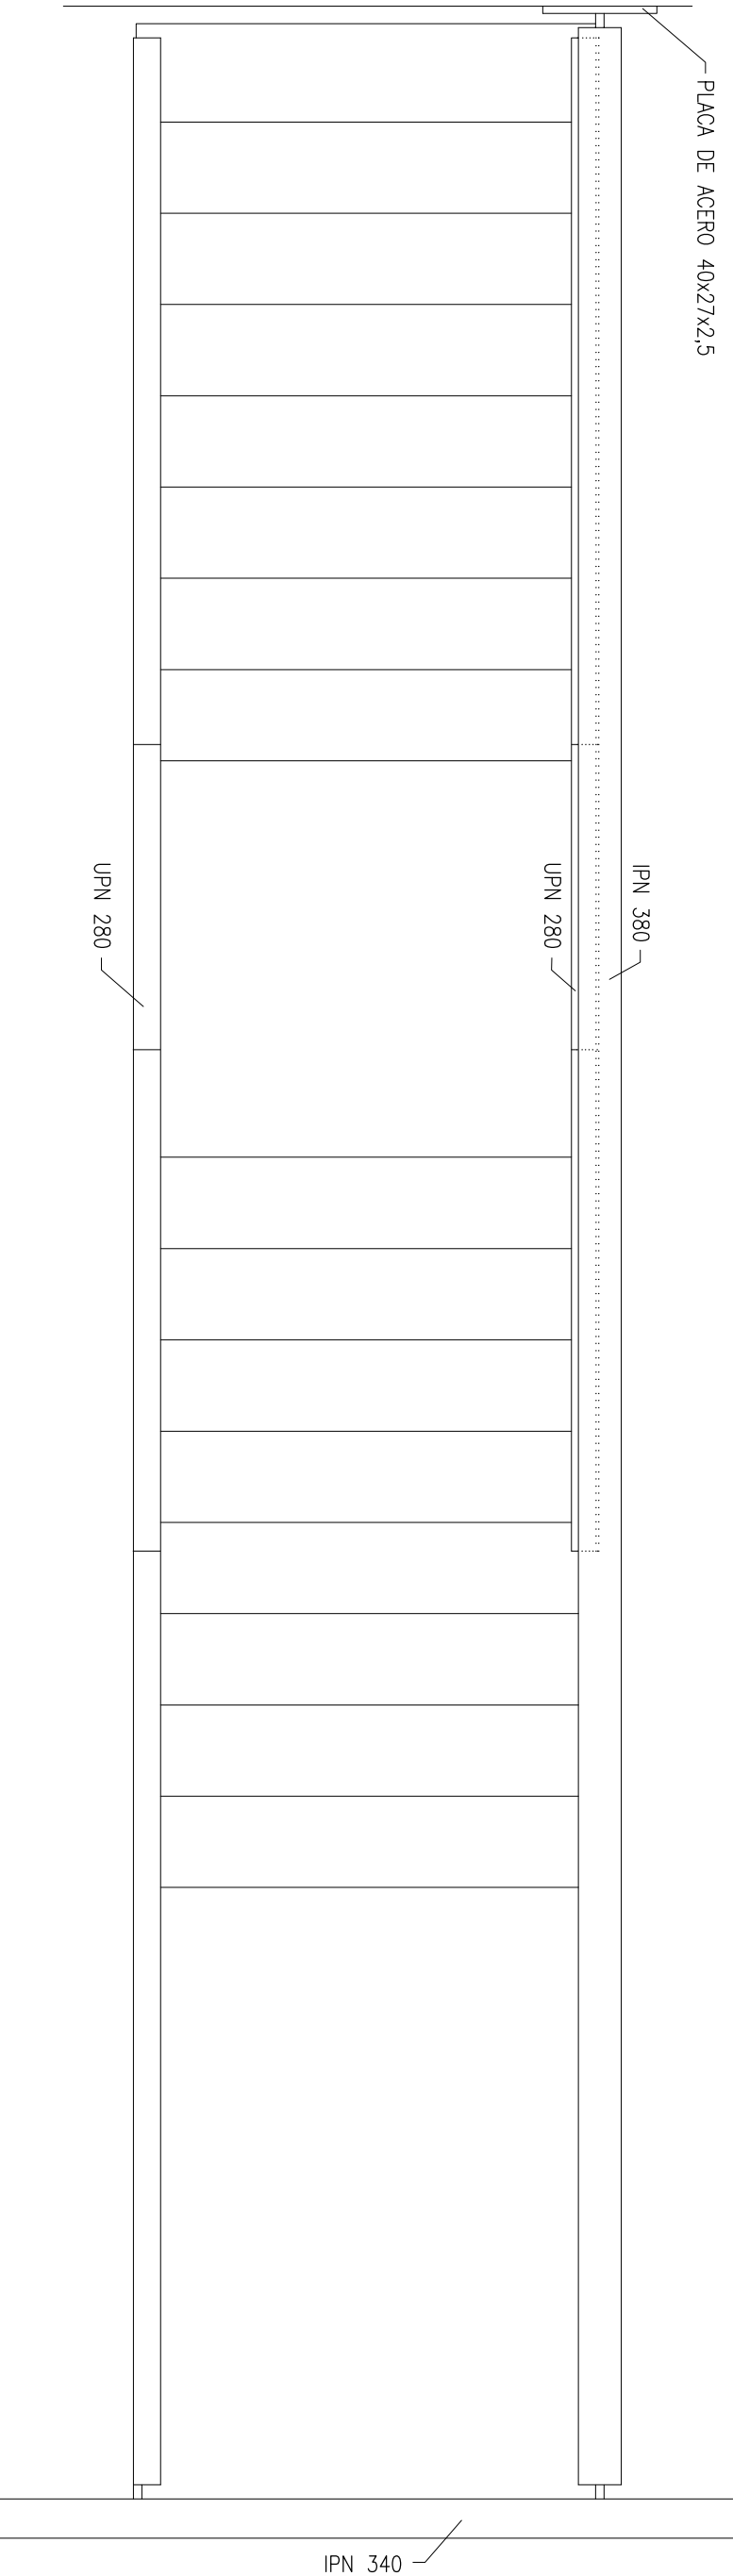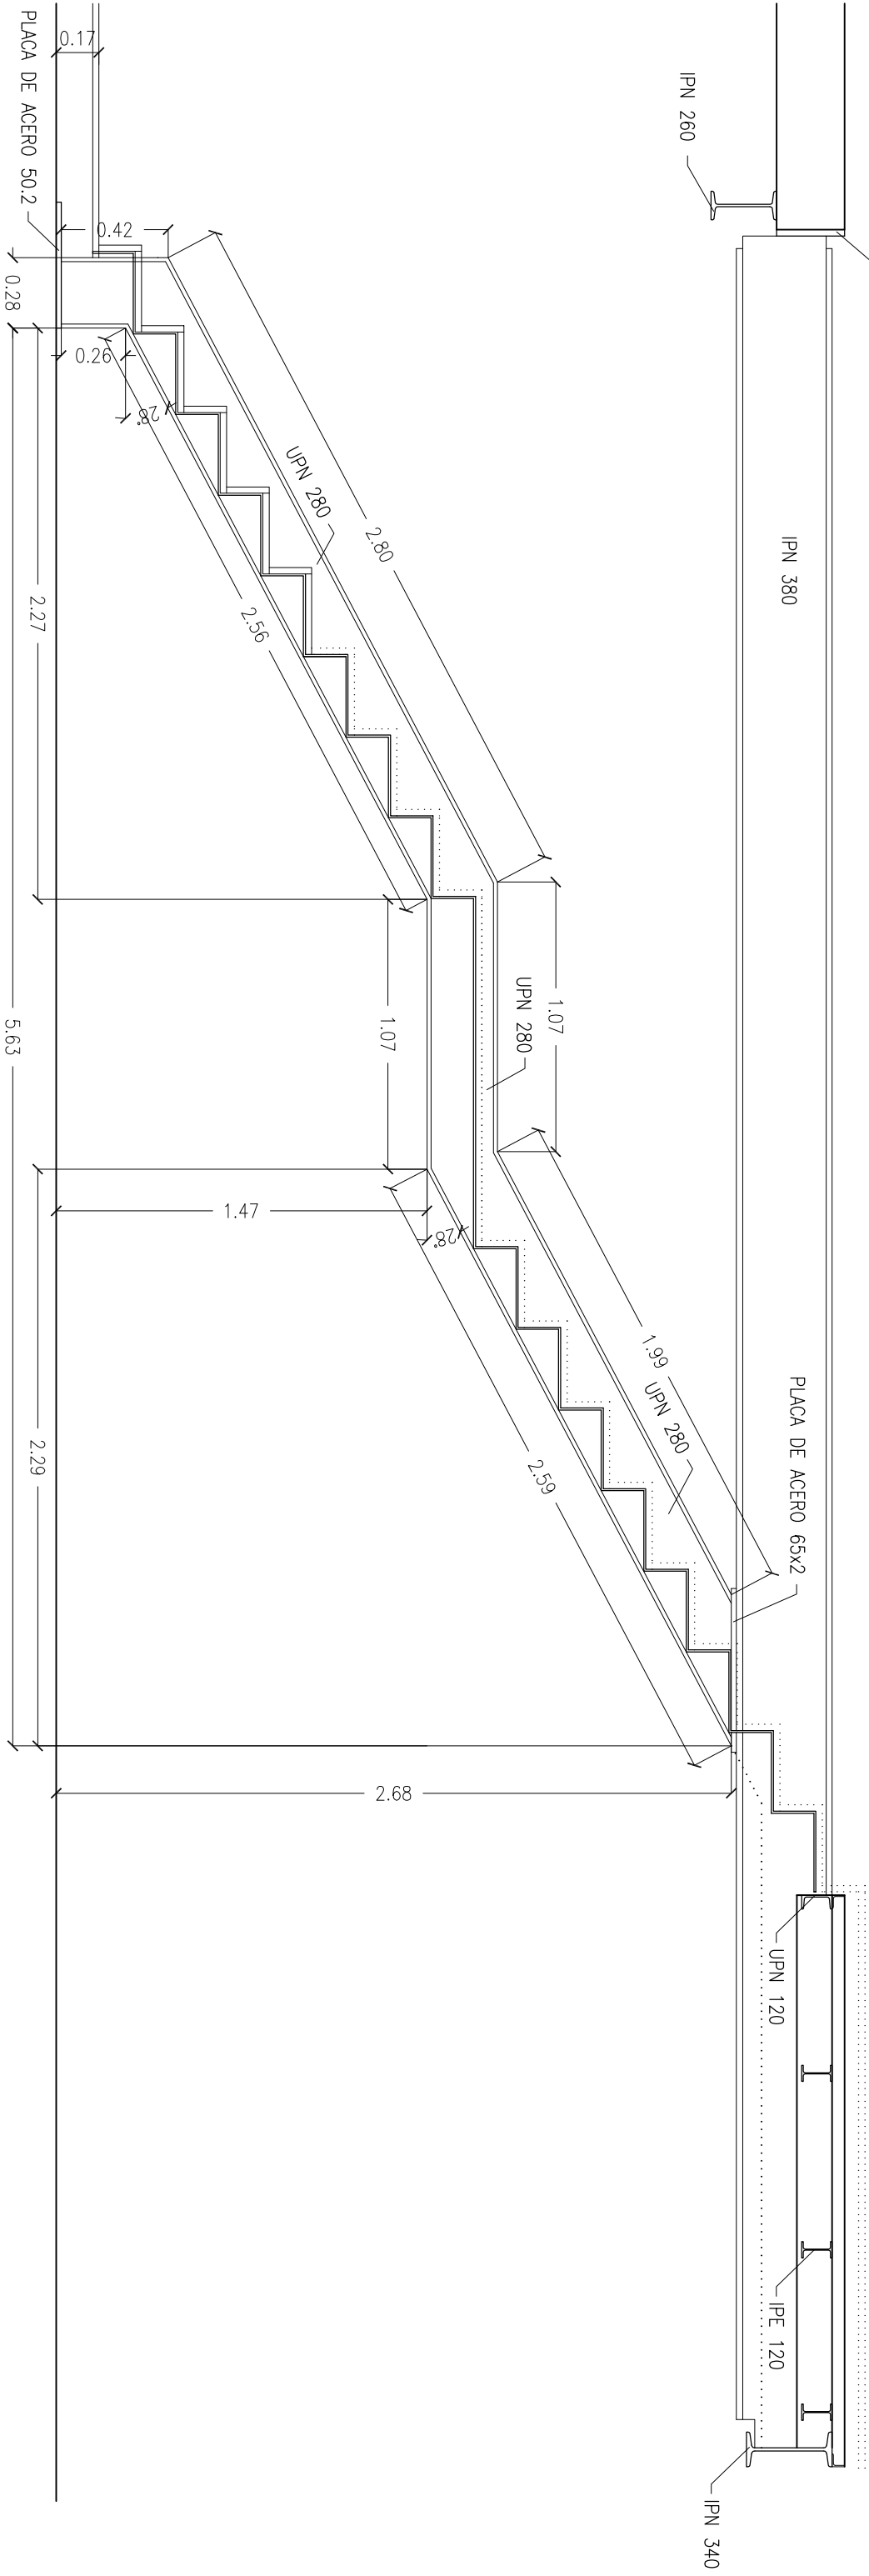

PROMOTOR:
SERVICIO MADRILEÑO DE SALUD
GERENCIA ASISTENCIAL AT. PRIMARIA

ARQUITECTO:
NICOLAS RODRIGUEZ HDEZ

PLANO:
F.02
10-2021

ESTRUCTURA
ZANCAS ESCALERA
FORJADO

ESCALA:
1/25

PROYECTO DE EJECUCION DE REFORMA DEL CENTRO
DE SALUD EN C/ CACERES 4, MADRID