

Este documento se ha obtenido directamente del original que contenía todas las firmas auténticas y se han ocultado los datos personales protegidos y los códigos que permitían acceder al original



# PLANOS

**Ejecución de la Fase 2 de Arco Verde  
en terrenos de la Comunidad de Madrid**

Exp.: A/OBR-051601/2023



Dirección General de Biodiversidad y  
Gestión Forestal  
CONSEJERÍA DE MEDIO AMBIENTE,  
AGRICULTURA E INTERIOR



Plan de Recuperación,  
Transformación y Resiliencia



Financiado por la Unión Europea  
NextGenerationEU



Dirección General de Biodiversidad y  
Gestión Forestal  
CONSEJERÍA DE MEDIO AMBIENTE,  
AGRICULTURA E INTERIOR



Plan de Recuperación,  
Transformación y Resiliencia




Financiado por la Unión Europea  
NextGenerationEU

## ÍNDICE DE PLANOS

1. Sector III General
2. Sector V T.M. Madrid
3. Sector V Monte Boadilla
4. Sector V Pozuelo de Alarcón
5. Sector V Majadahonda
6. Sector VI TorreloDONEs
7. Sector VI Hoyo de Manzanares



## Sector III Arco Verde. Plano General

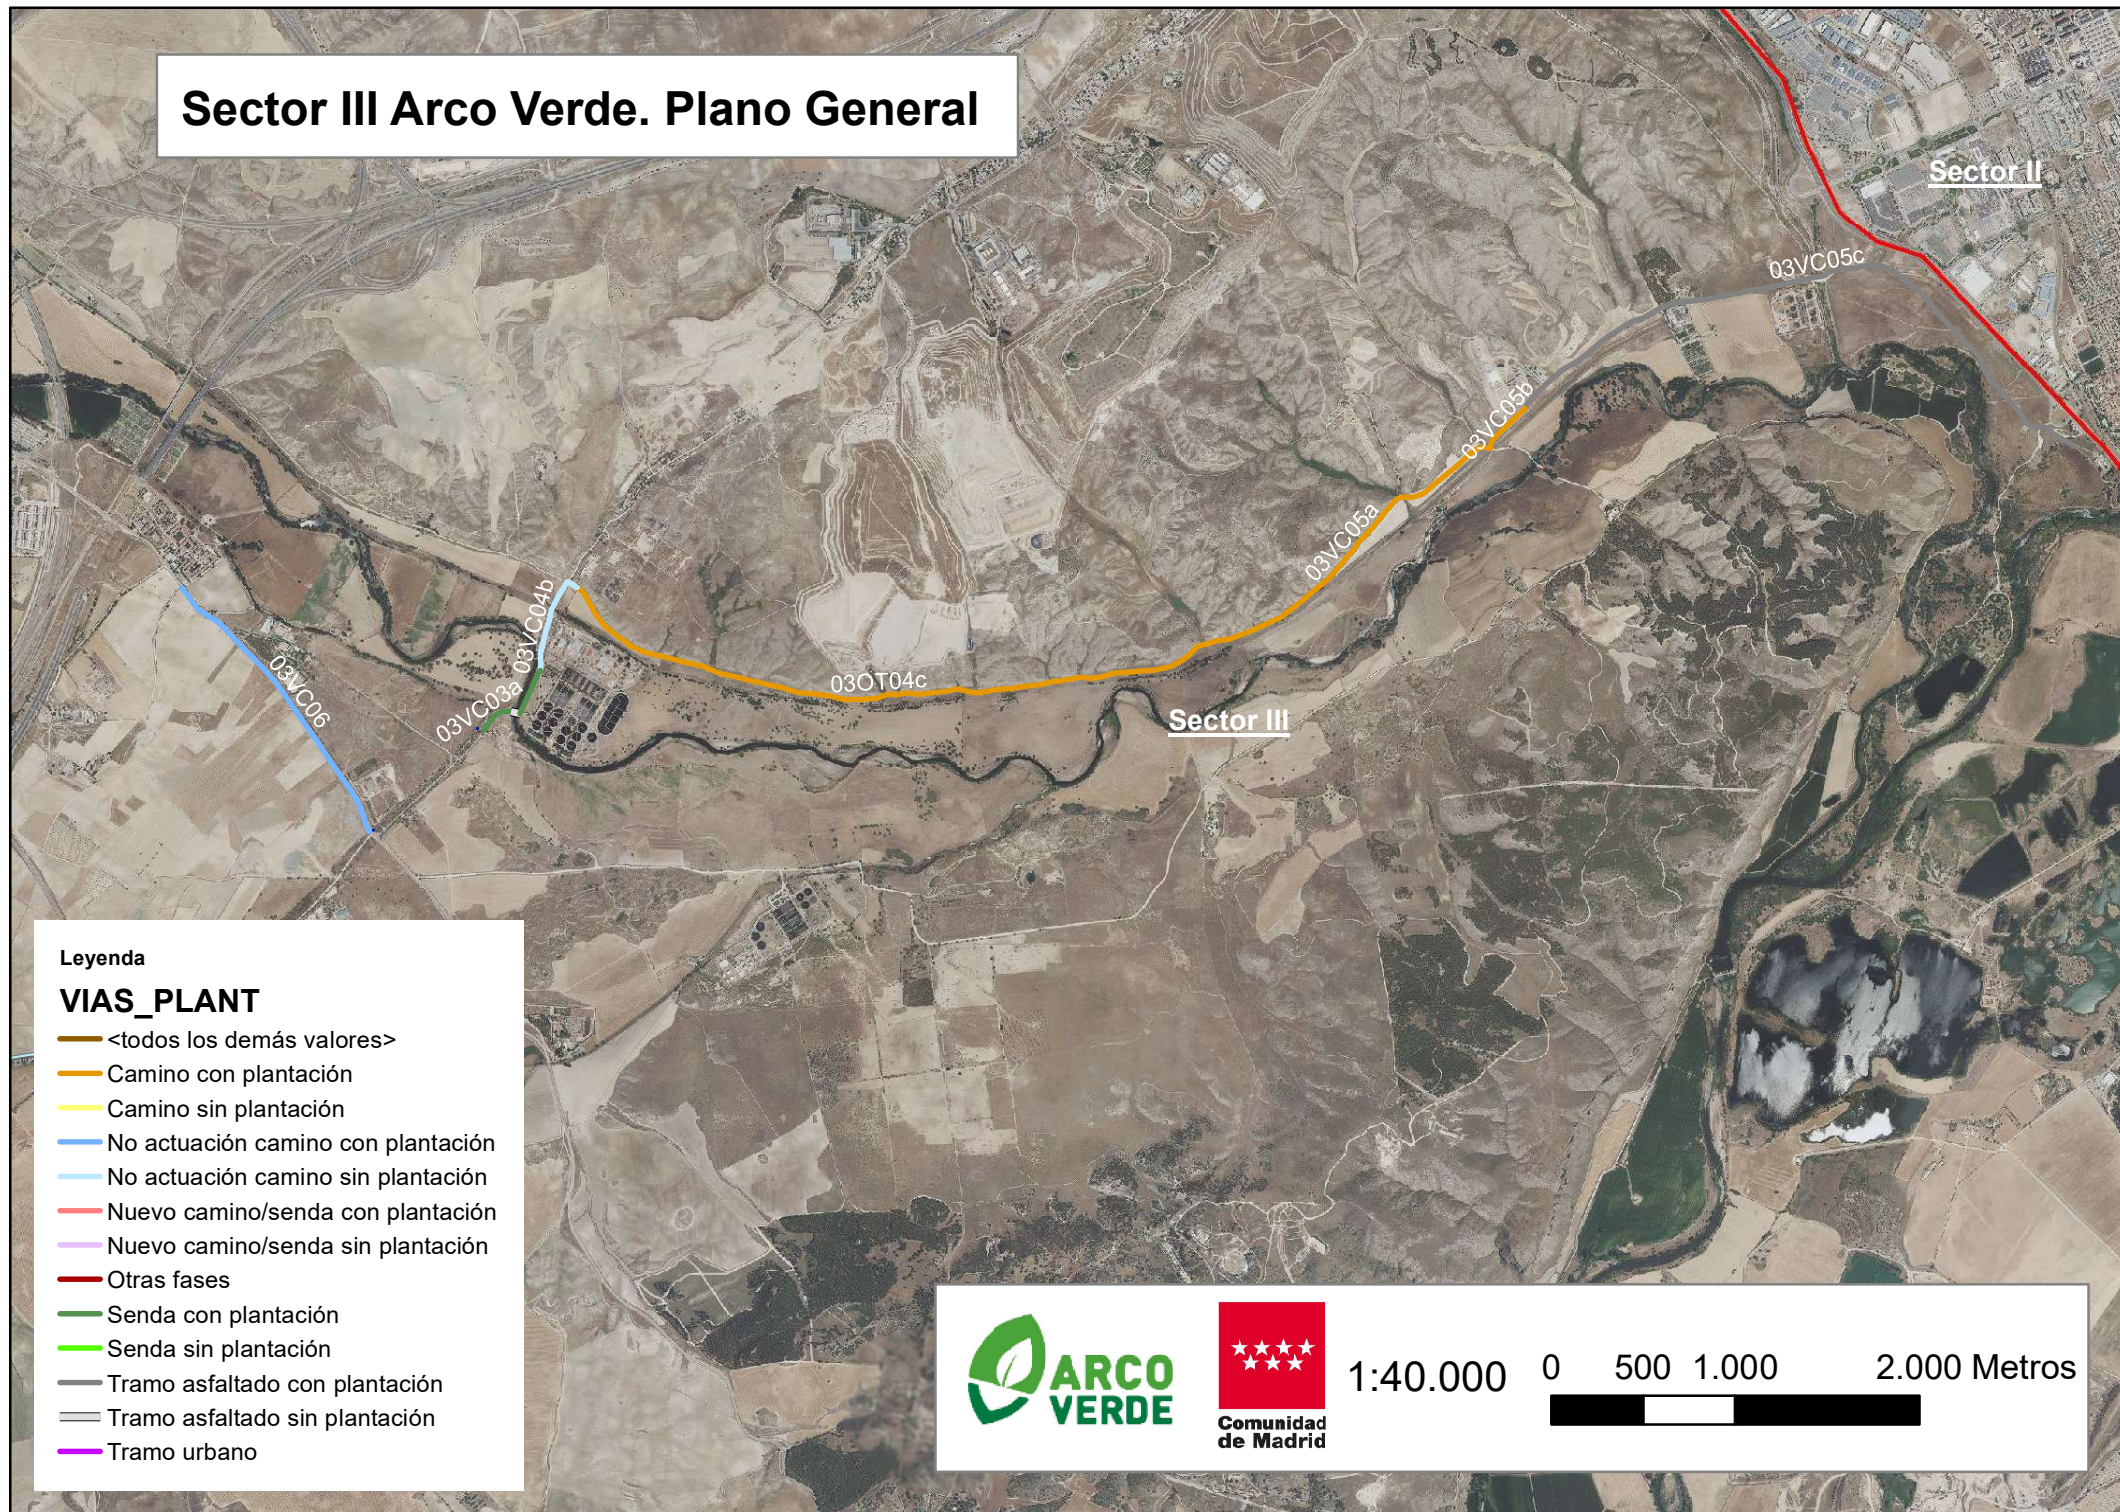



# Sector V Arco Verde. T.M. de Madrid





# Sector V Arco Verde. Monte de Boadilla


## Leyenda

### VIAS\_PLANT

- <todos los demás valores>
- Camino con plantación
- Camino sin plantación
- No actuación camino con plantación
- No actuación camino sin plantación
- Nuevo camino/senda con plantación
- Nuevo camino/senda sin plantación
- Otras fases
- Senda con plantación
- Senda sin plantación
- Tramo asfaltado con plantación
- Tramo asfaltado sin plantación
- Tramo urbano



1:30.000 0 500 1.000 Metros

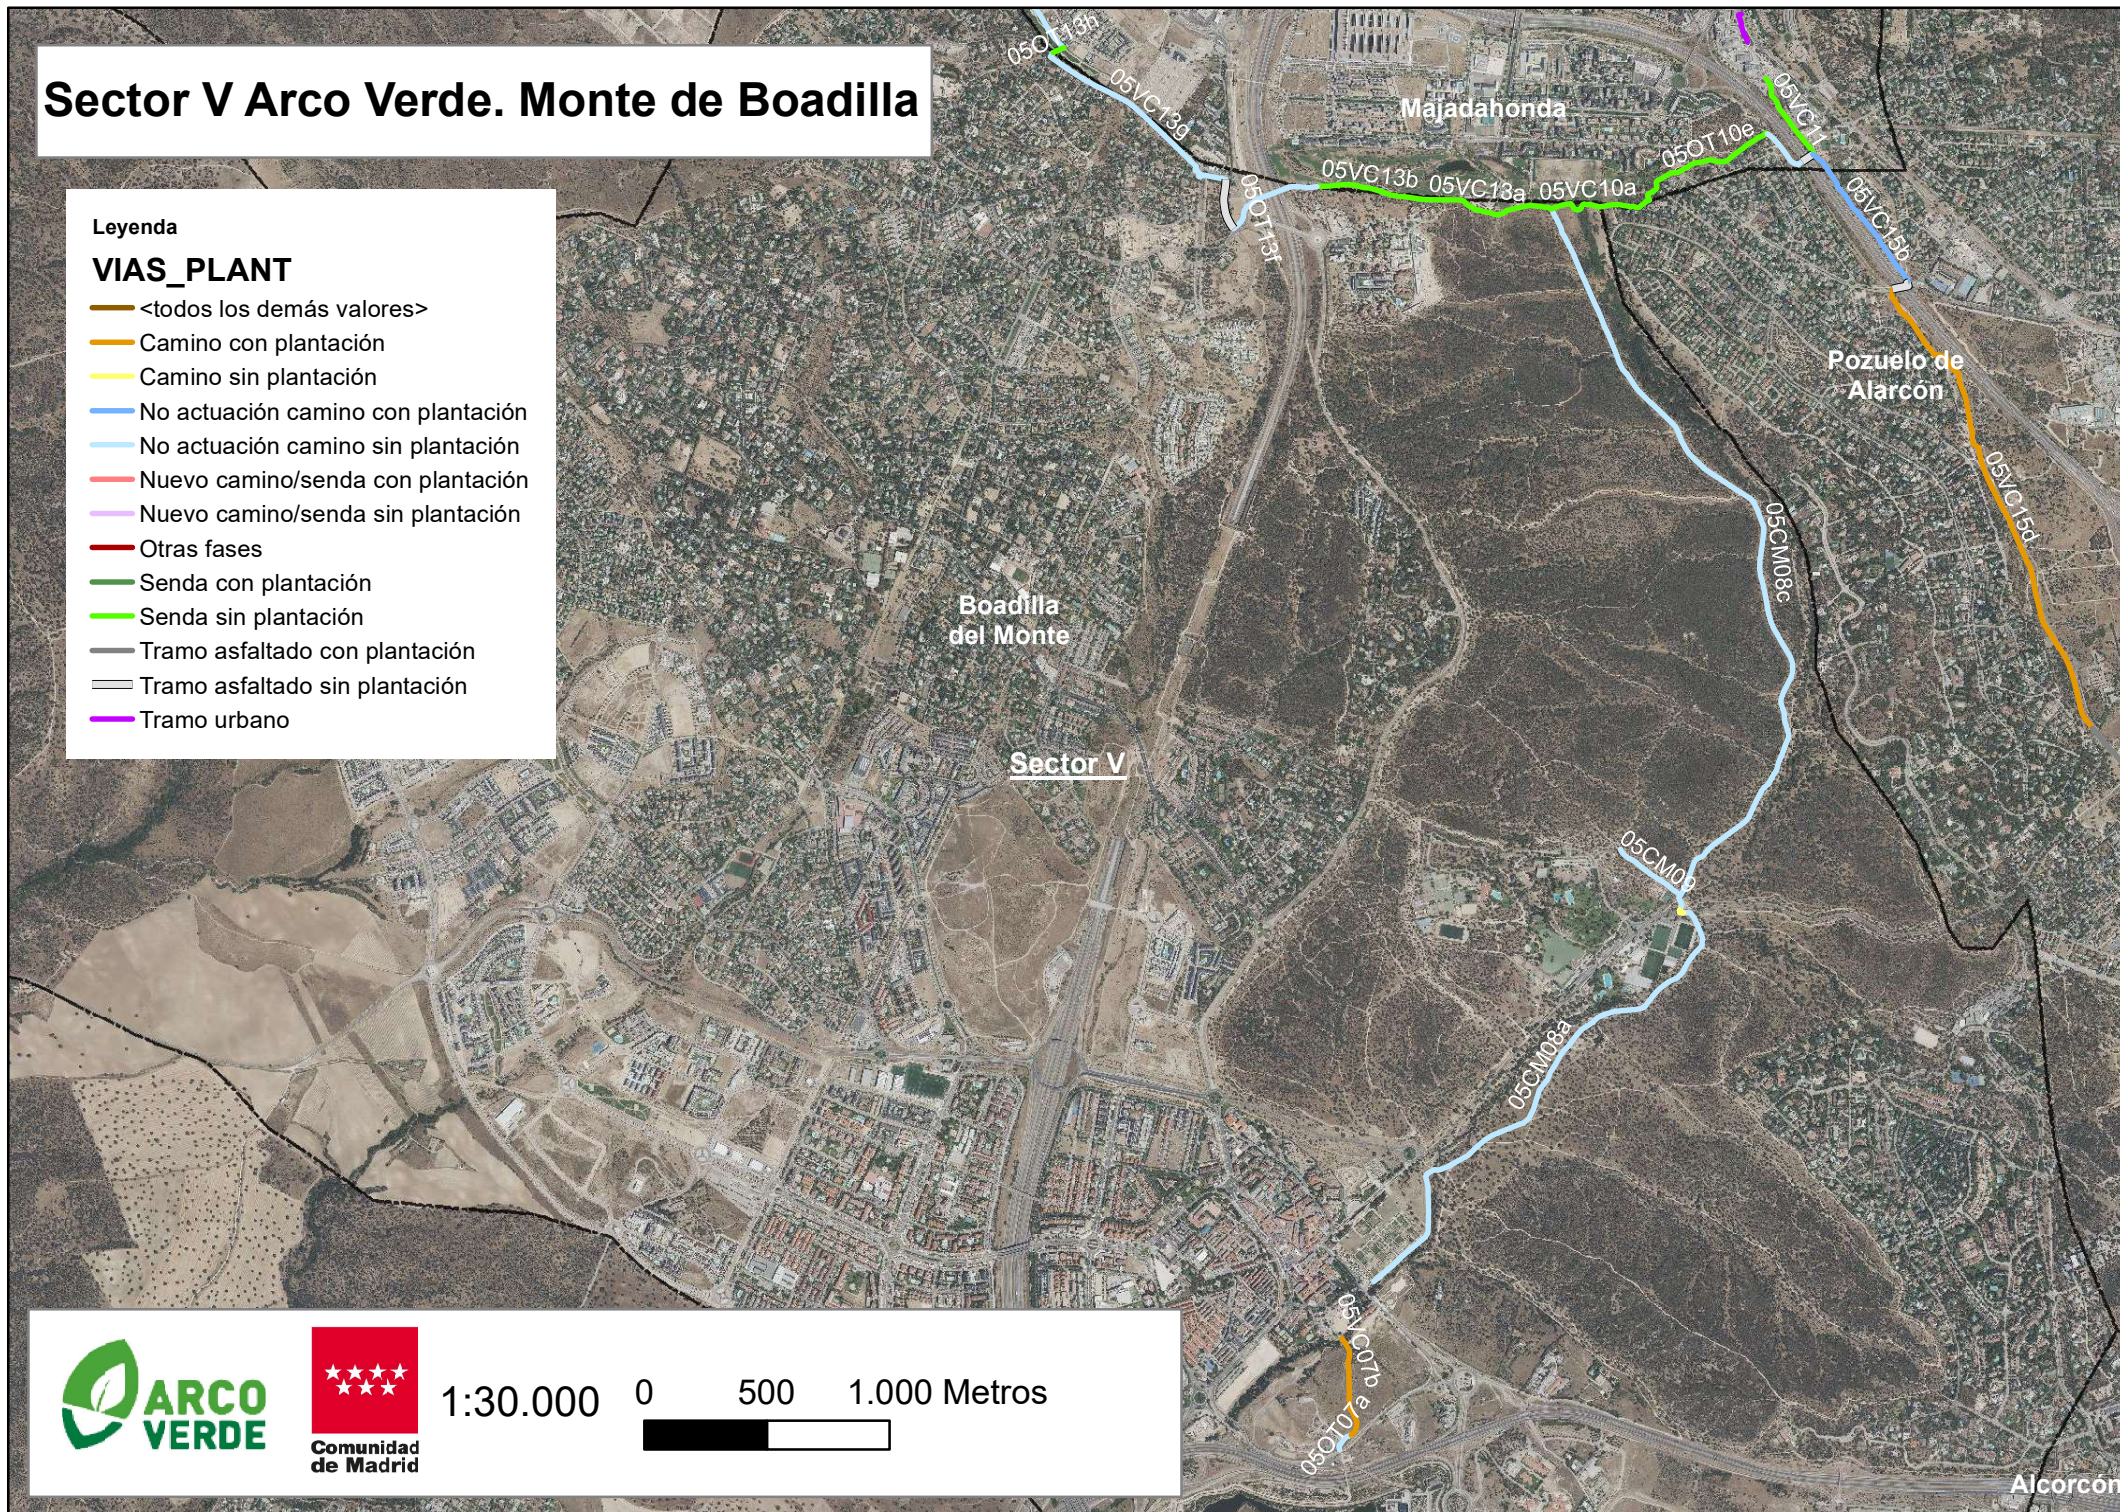



# Sector V Arco Verde. Pozuelo de Alarcón

## Leyenda

### VIAS\_PLANT

- <todos los demás valores>
- Camino con plantación
- Camino sin plantación
- No actuación camino con plantación
- No actuación camino sin plantación
- Nuevo camino/senda con plantación
- Nuevo camino/senda sin plantación
- Otras fases
- Senda con plantación
- Senda sin plantación
- Tramo asfaltado con plantación
- Tramo asfaltado sin plantación
- Tramo urbano



1:40.000

0 500 1.000 2.000 Metros



# Sector V Arco Verde. Majadahonda

Villanueva  
de la Cañada

Majadahonda

Sector V

Boadilla  
del Monte

Pozuelo de  
Alarcón

## Leyenda

### VIAS\_PLANT

- <todos los demás valores>
- Camino con plantación
- Camino sin plantación
- No actuación camino con plantación
- No actuación camino sin plantación
- Nuevo camino/senda con plantación
- Nuevo camino/senda sin plantación
- Otras fases
- Senda con plantación
- Senda sin plantación
- Tramo asfaltado con plantación
- Tramo asfaltado sin plantación
- Tramo urbano



1:24.000

0 500 1.000 Metros



# Sector V Arco Verde. Las Rozas

## Leyenda

### VIAS\_PLANT

- <todos los demás valores>
- Camino con plantación
- Camino sin plantación
- No actuación camino con plantación
- No actuación camino sin plantación
- Nuevo camino/senda con plantación
- Nuevo camino/senda sin plantación
- Otras fases
- Senda con plantación
- Senda sin plantación
- Tramo asfaltado con plantación
- Tramo asfaltado sin plantación
- Tramo urbano

Sector V

Las Rozas  
de Madrid

Sector VIa

06ACM01a

06ACM01c

06AOT01b

06AOT01a



1:12.500

0

500

1.000 Metros





# Sector V Arco Verde. Torreldones

Hoyo de  
Manzanas

Sector VIa

Torreldones

Sector V

Las Rozas  
de Madrid

## Leyenda

### VIAS\_PLANT

- <todos los demás valores>
- Camino con plantación
- Camino sin plantación
- No actuación camino con plantación
- No actuación camino sin plantación
- Nuevo camino/senda con plantación
- Nuevo camino/senda sin plantación
- Otras fases
- Senda con plantación
- Senda sin plantación
- Tramo asfaltado con plantación
- Tramo asfaltado sin plantación
- Tramo urbano



1:15.000

0 500 1.000 Metros





# Sector V Arco Verde. Hoyo de Manzanares

## Leyenda

### VIAS\_PLANT

- <todos los demás valores>
- Camino con plantación
- Camino sin plantación
- No actuación camino con plantación
- No actuación camino sin plantación
- Nuevo camino/senda con plantación
- Nuevo camino/senda sin plantación
- Otras fases
- Senda con plantación
- Senda sin plantación
- Tramo asfaltado con plantación
- Tramo asfaltado sin plantación
- Tramo urbano



1:15.000

0 500 1.000 Metros

