

# REHABILITACIÓN DE LA RED DE SANEAMIENTO


## CENTRO DE ESPECIALIDADES PERIFÉRICO VICENTE SOLDEVILLA





ADMINISTRACIÓN ACTUANTE:	HOSPITAL UNIVERSITARIO INFANTA LEONOR CIF S2800539E C/ Gran Vía del Este, 80, 28031 Madrid.
SITUACIÓN:	CALLE SIERRA DE ALQUIFE 8, 28053 Madrid Planta de Semisótano


## PLANOS

ARQUITECTO JULIO MARTÍN ORTIZ Nº 50412424N Nº CDO. 6993		SITUACION		REHABILITACIÓN RED DE SANEAMIENTO EN PLANTA DE SEMISOTANO		C.E.P. VICENTE SOLDEVILLA Calle Sierra de Alquíre 8 28053 Madrid		ESCALA 1/1000	Nº PLANO 01
PROMOTOR HOSPITAL UNIVERSITARIO DE SALUD LABOR Nº 5080559E		FECHA MARZO 2024		PLANO					

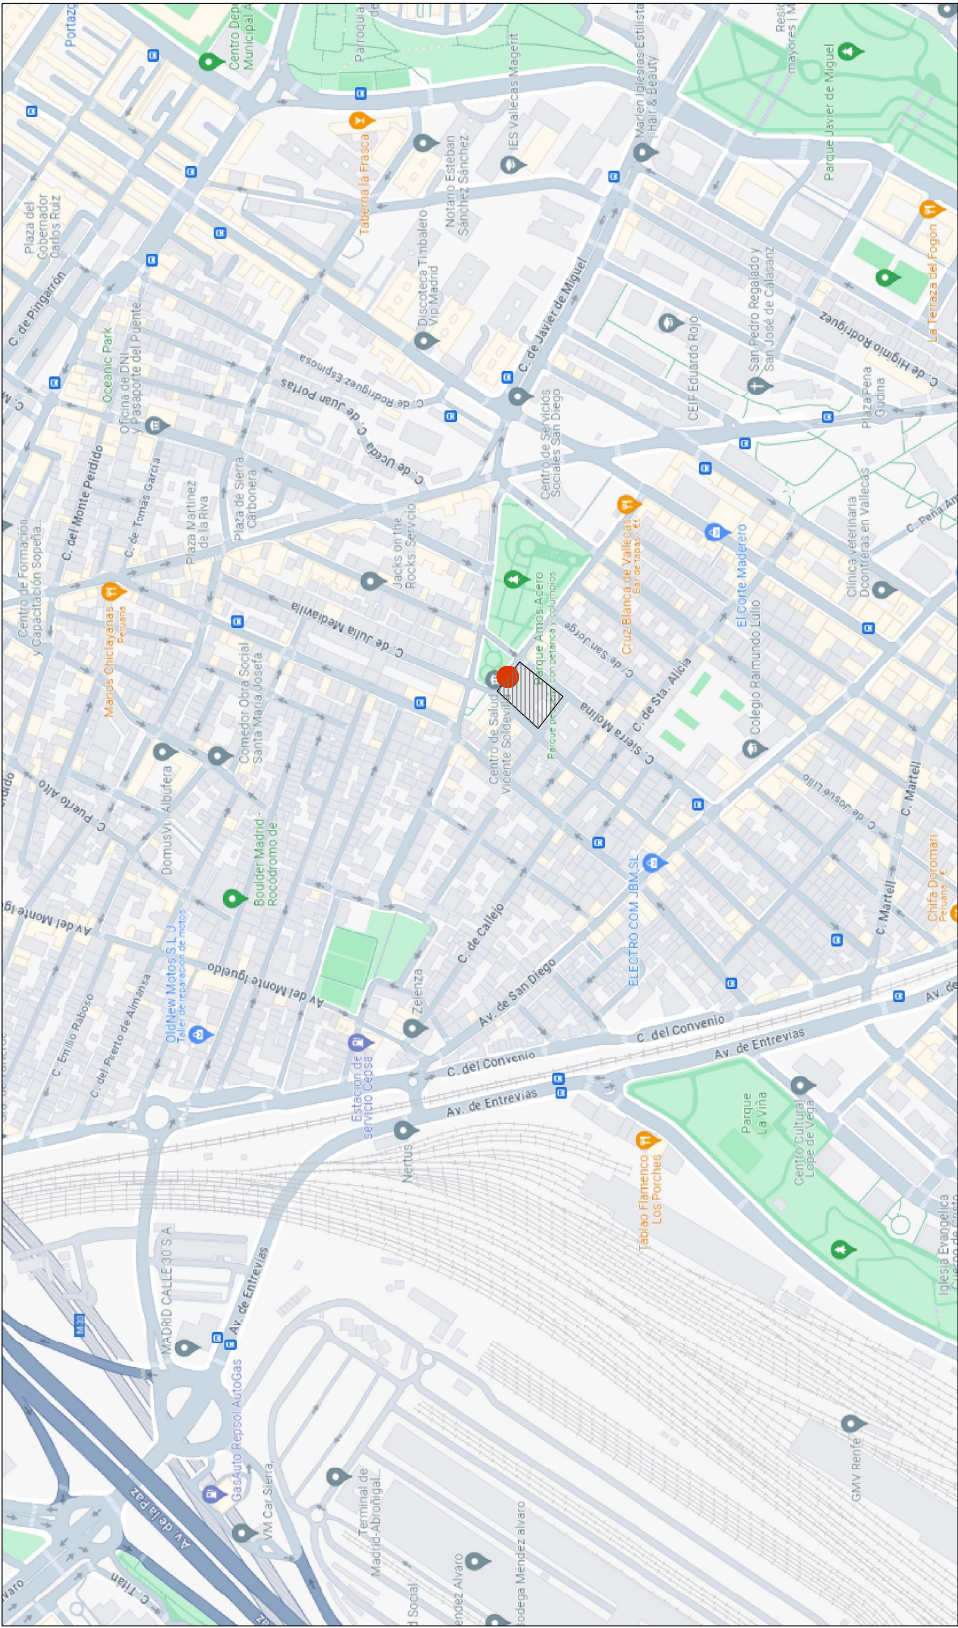




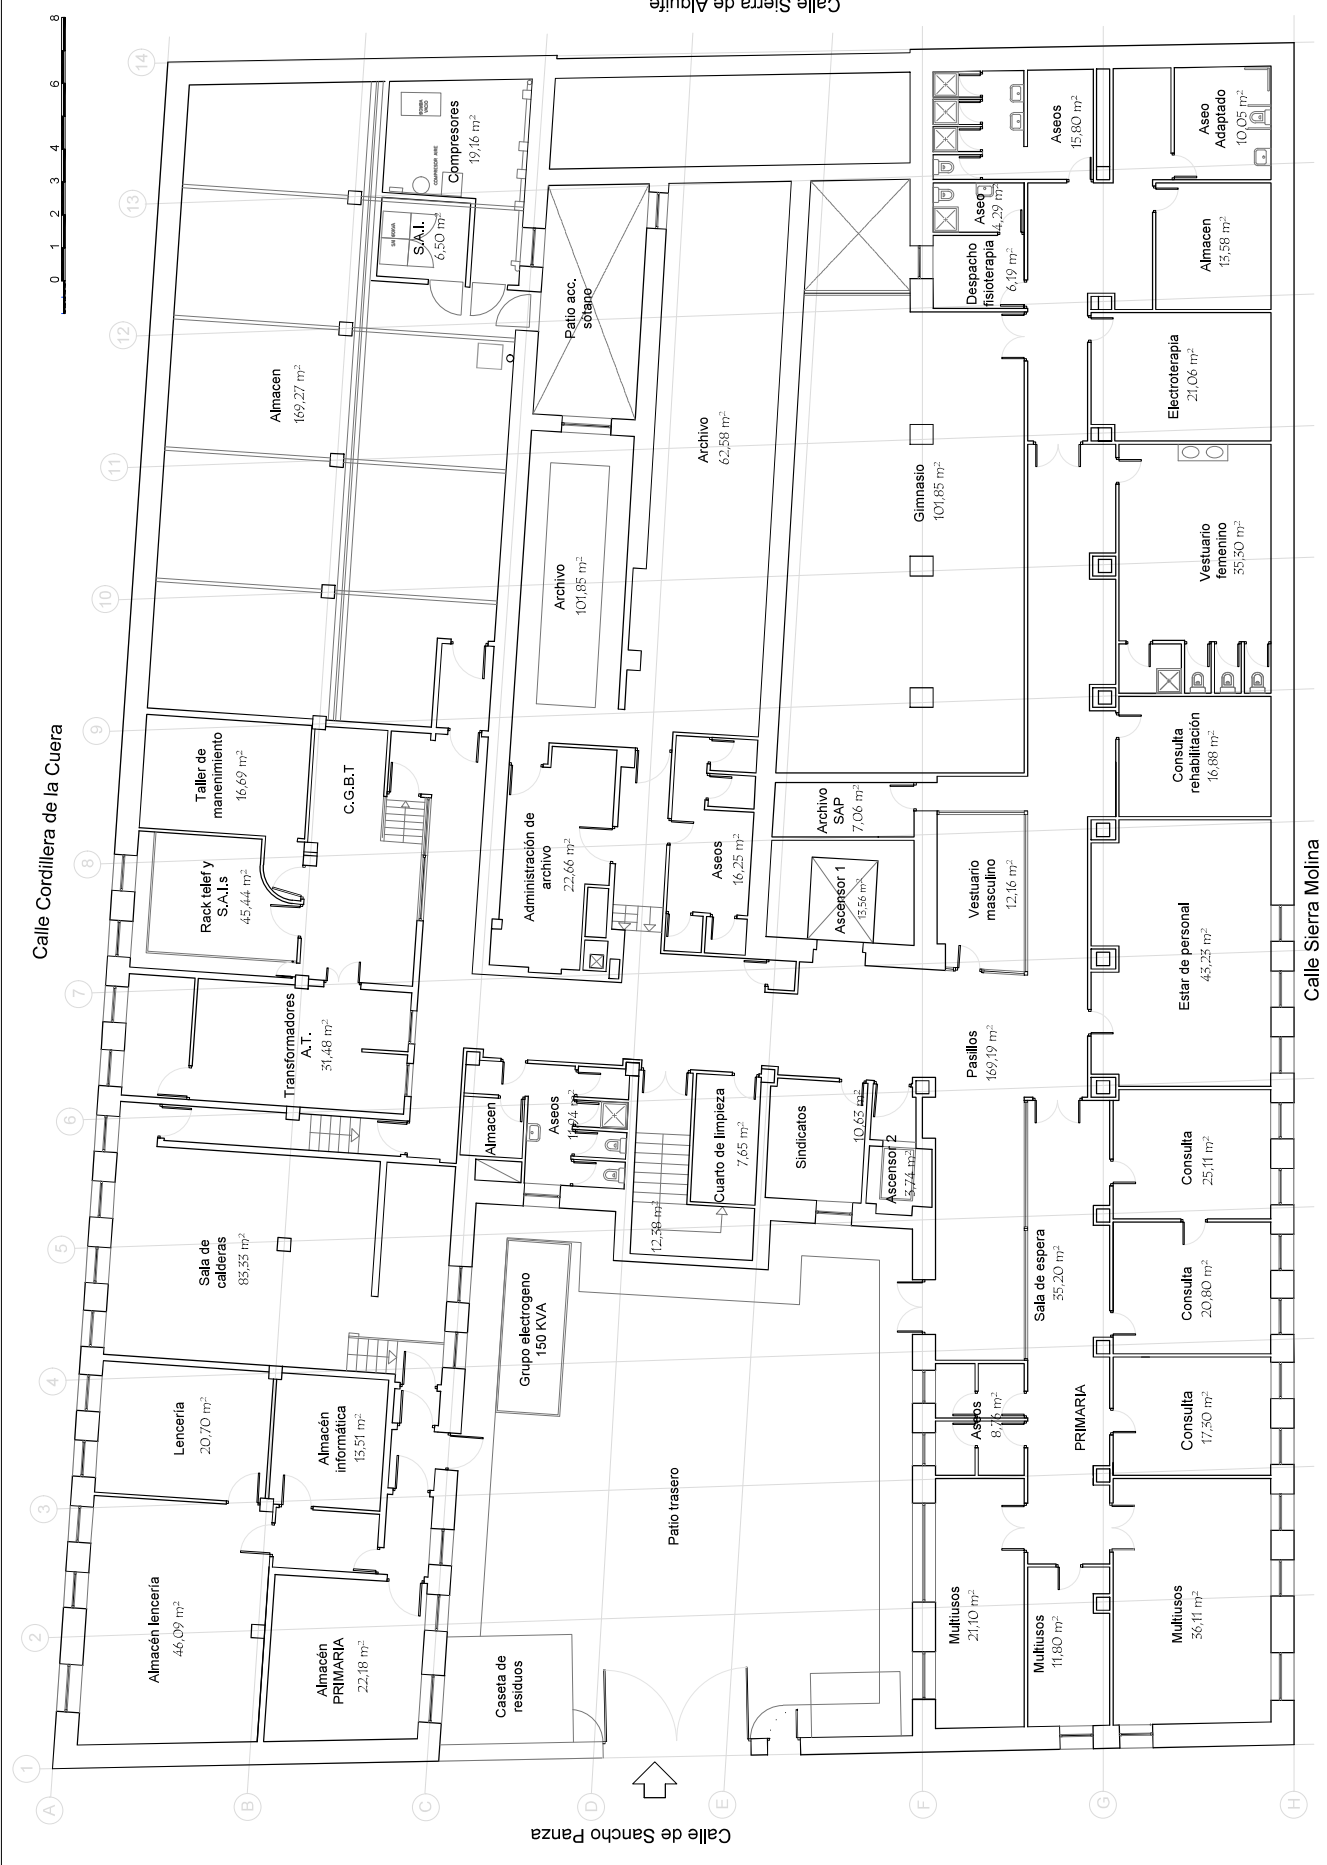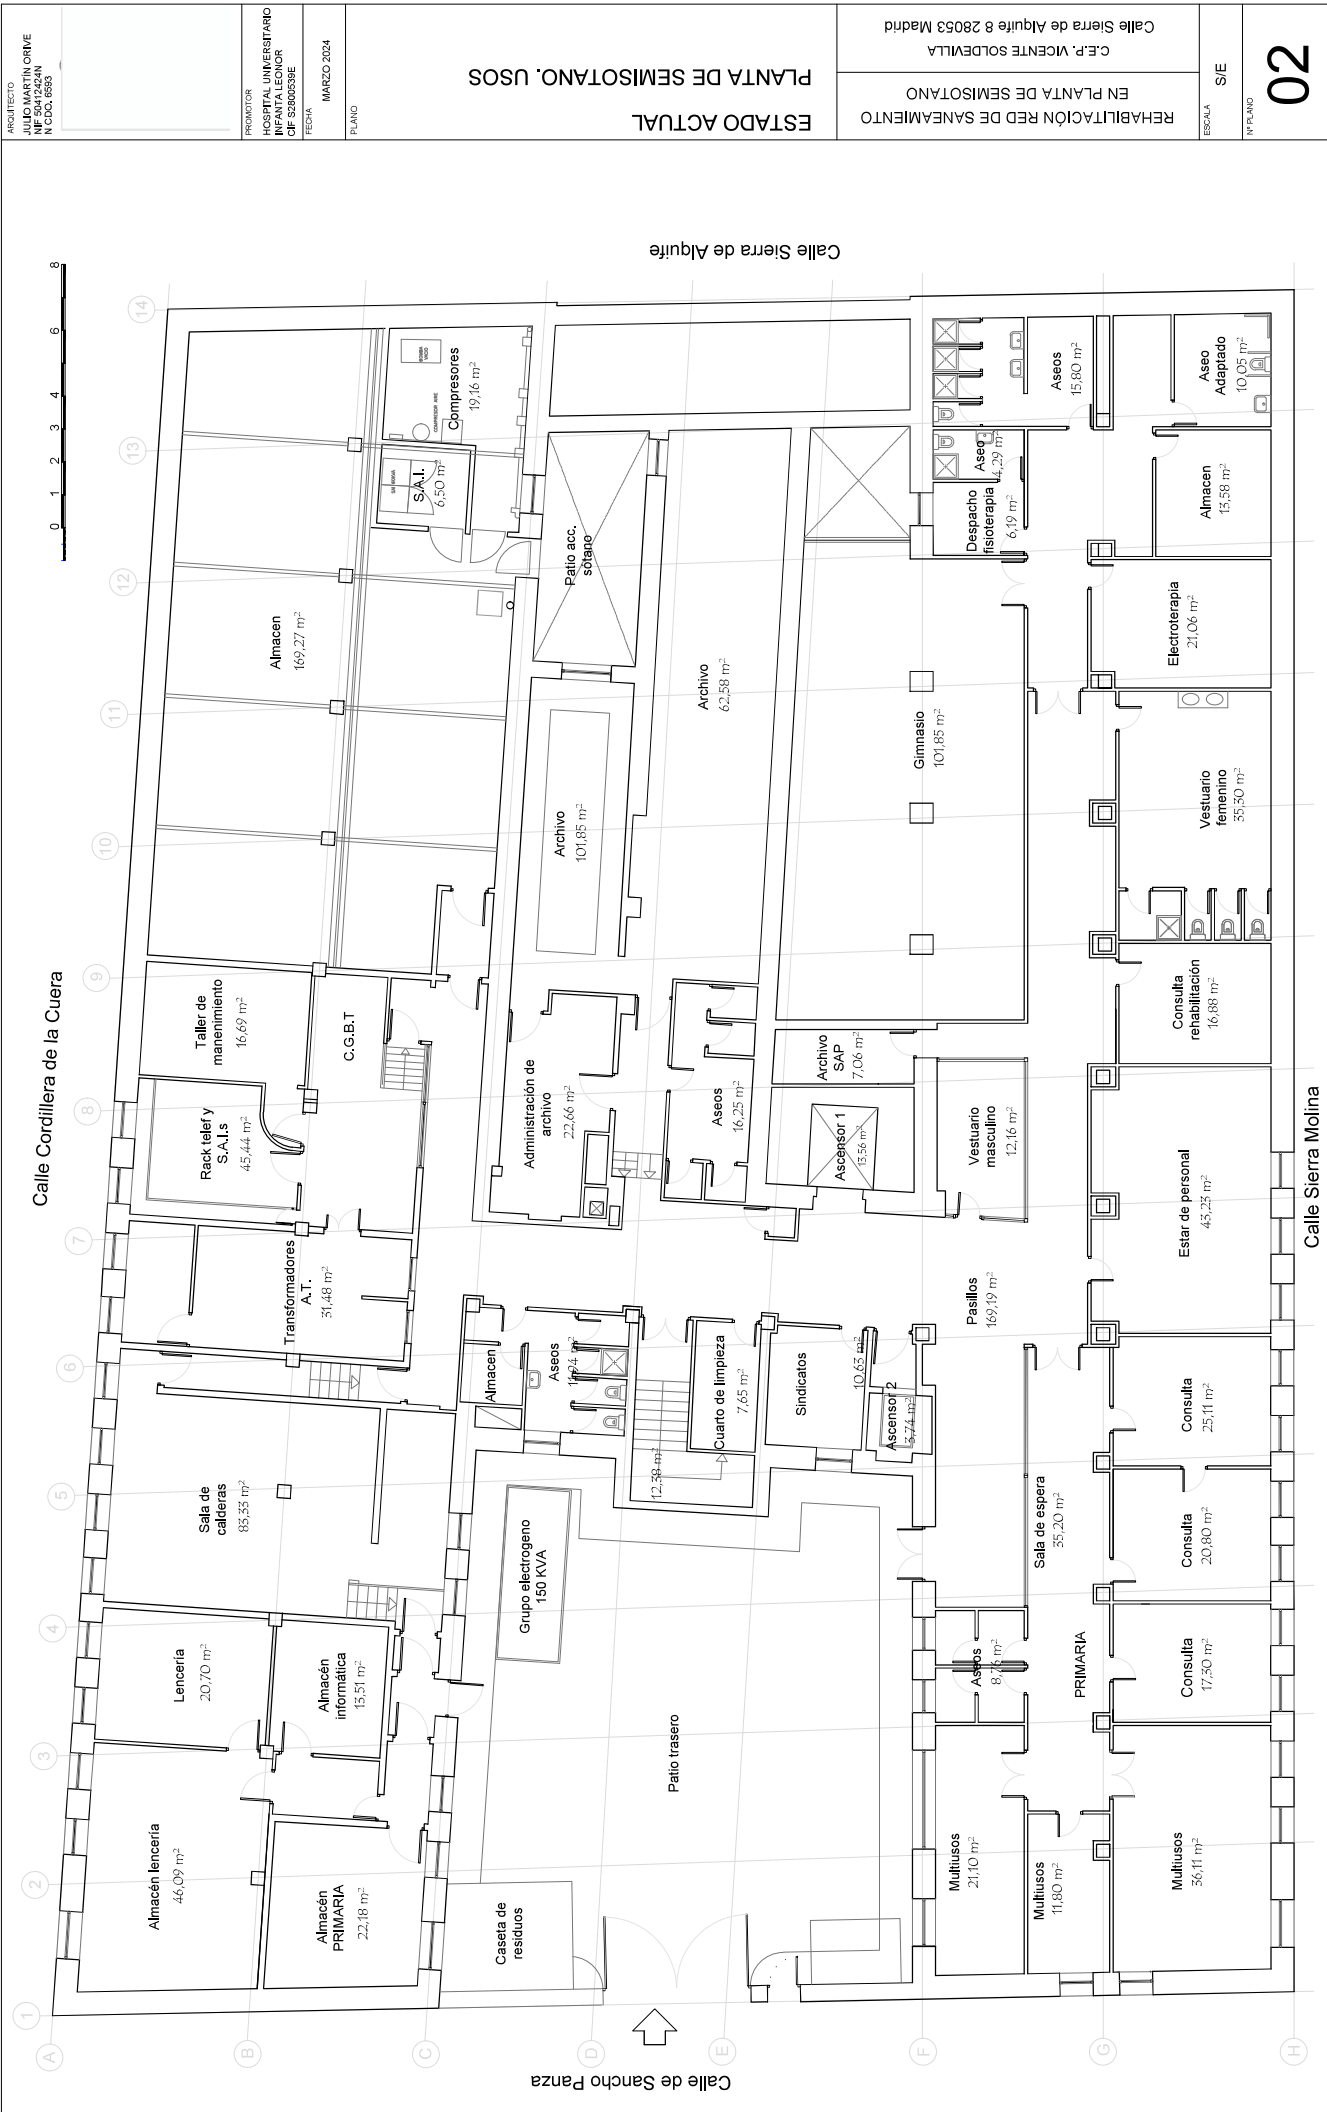

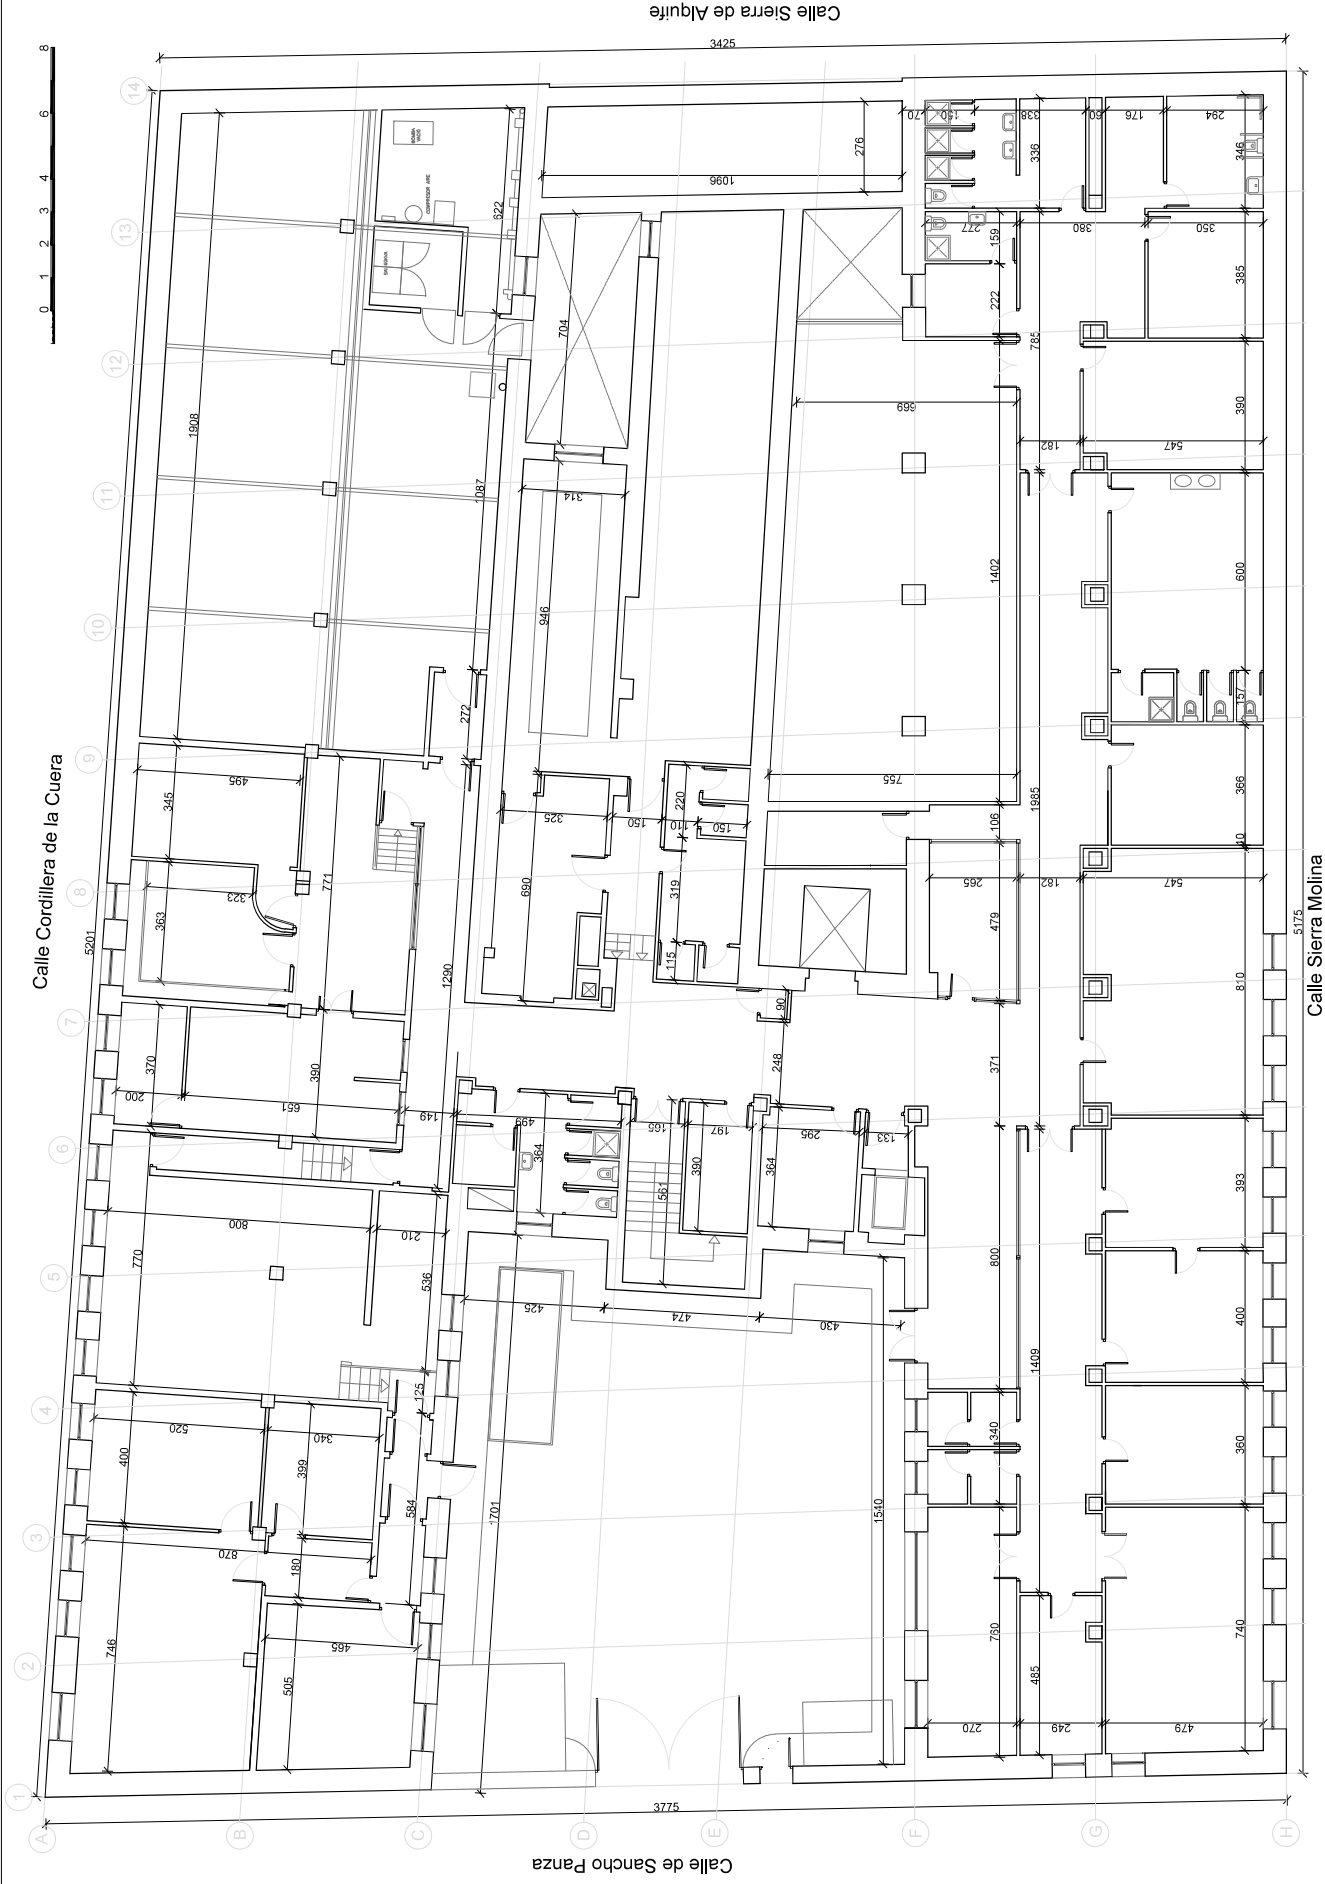







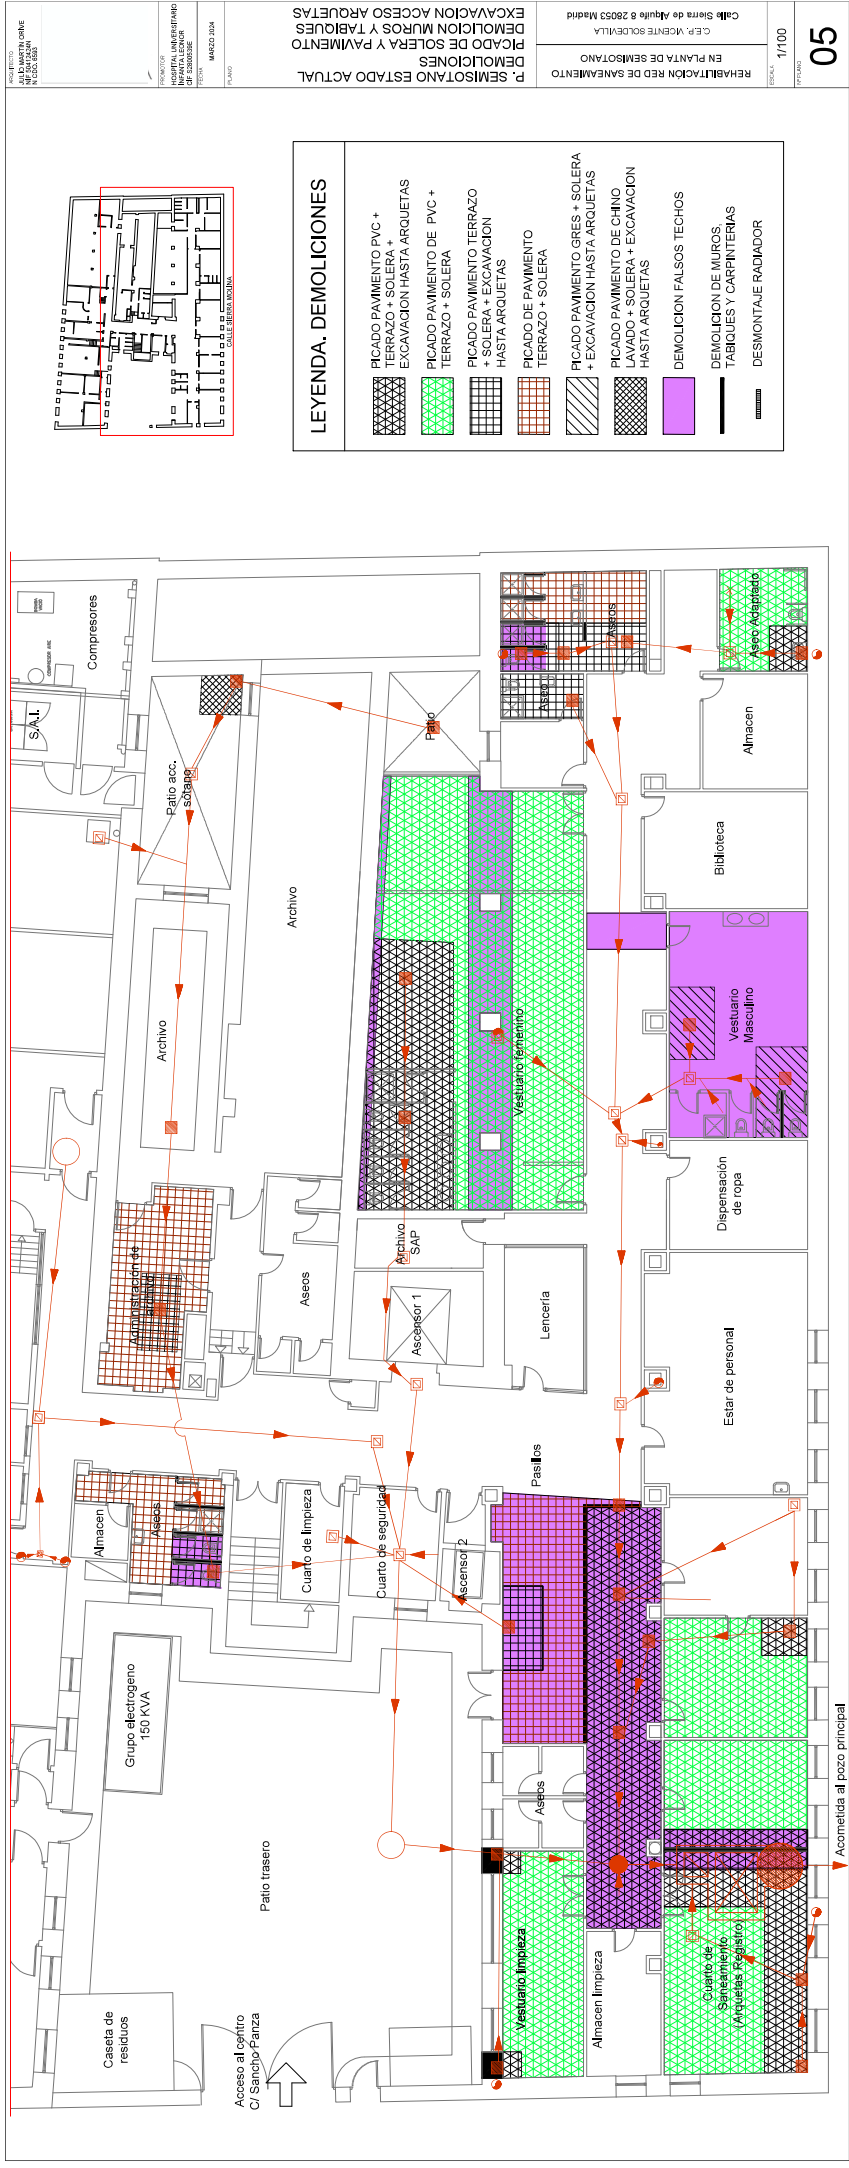





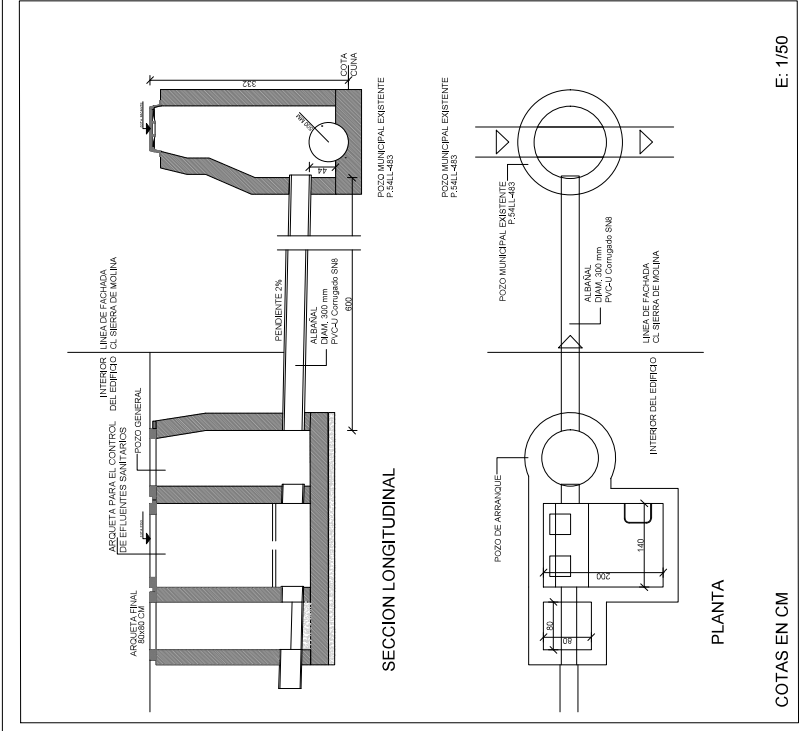


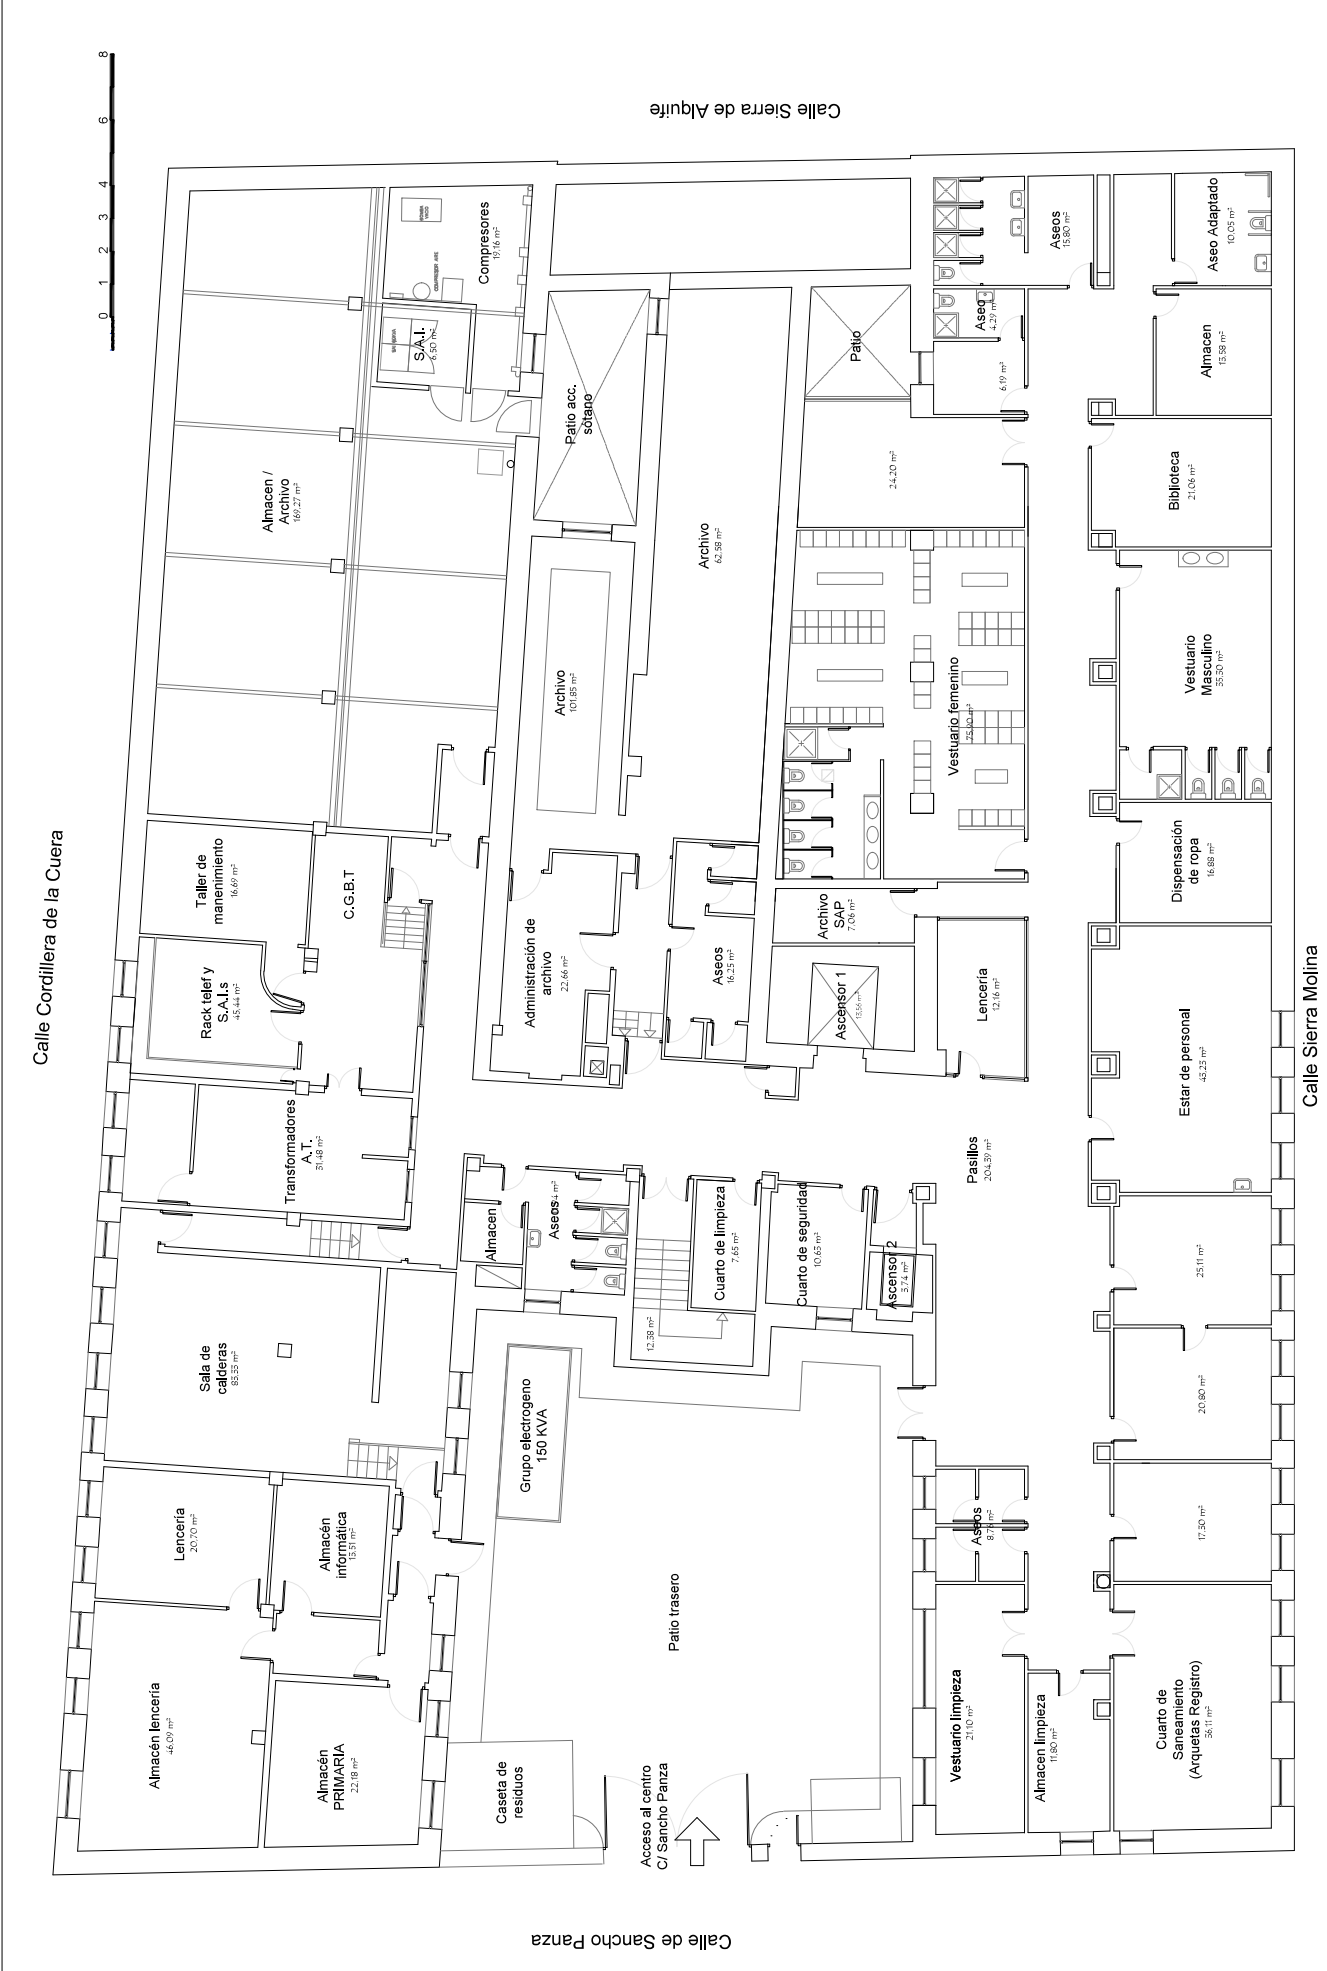


Calle de Sancho Panza

Calle Sierra Molina

Calle Sierra de Alquife

# INSTALACION DE FONTANERIA

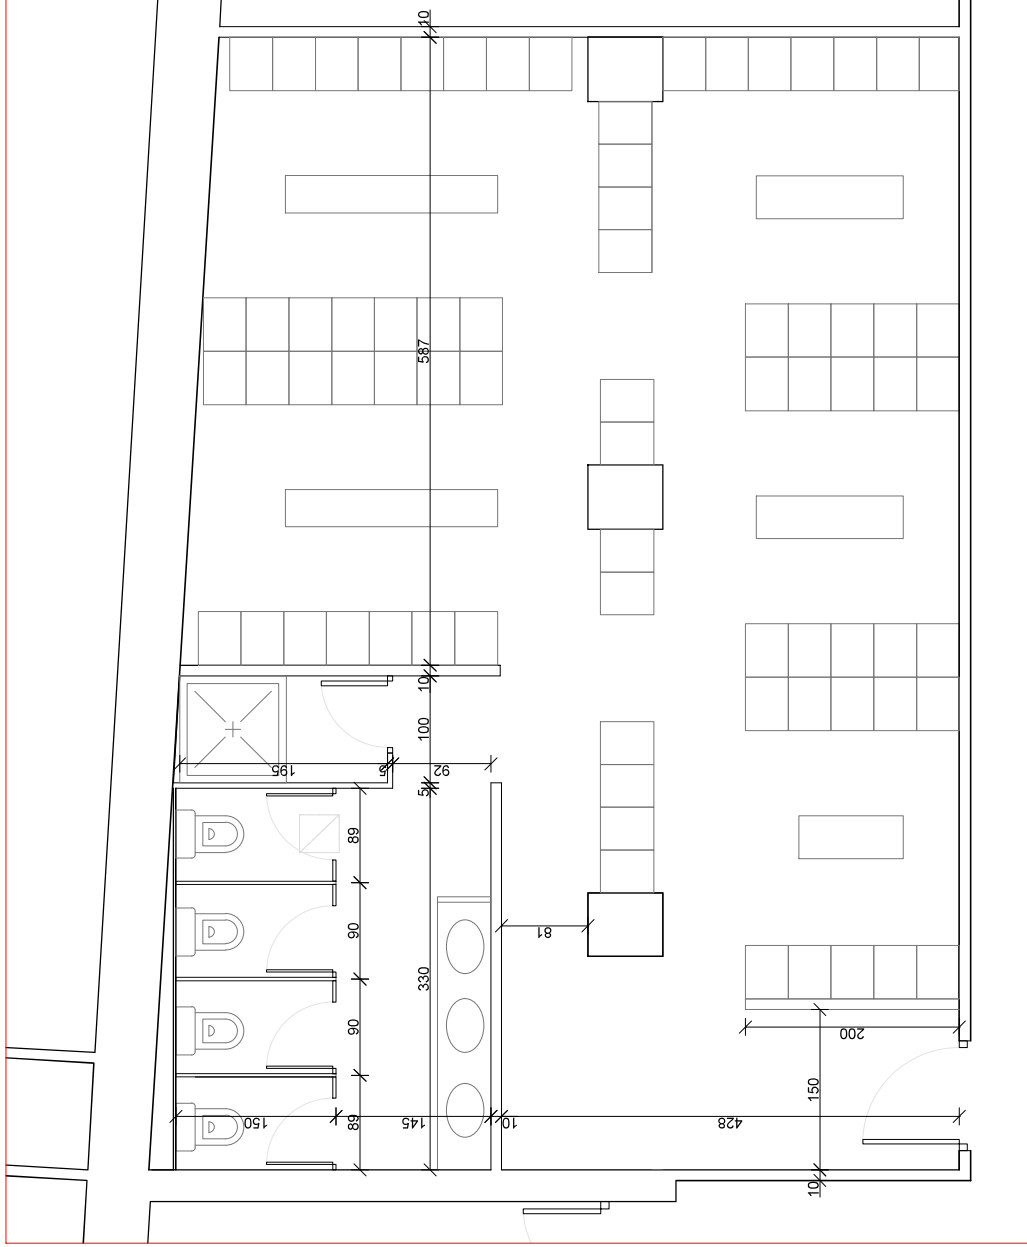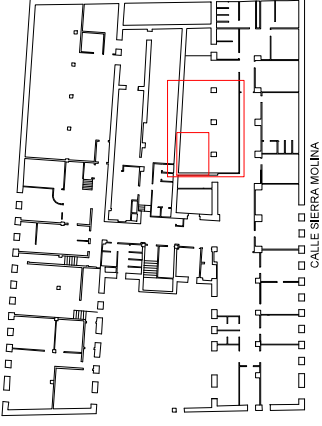










Acometida al pozo principal


LEYENDA. ALBAÑILERIA

- |   |  |
|---|--|
|  | RELLENO DE TIERRAS Y FORMACION DE SOLERA |
|  | FORMACION DE SOLERA                      |
|  | FORMACION DE MUROS Y TABIQUES            |
|  | APERTURA DE HUECO EN MURO                |




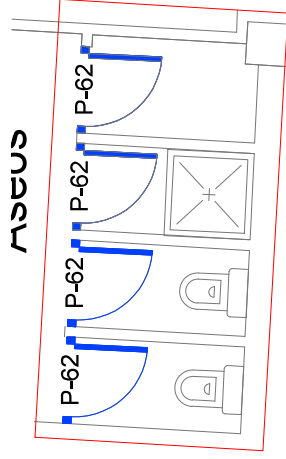


A.- ASEO ESCALERA

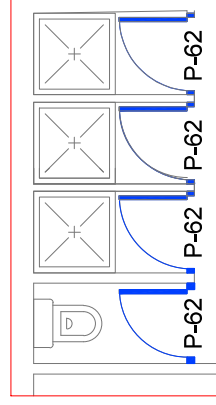





## B.- ASEO

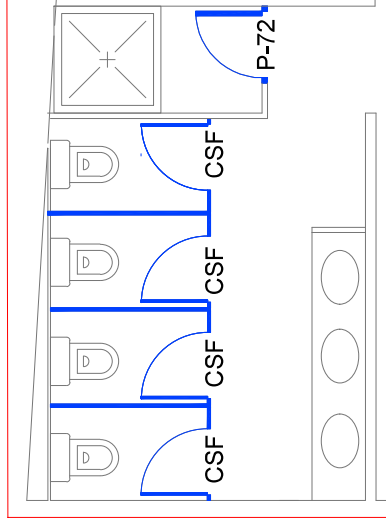

C.- VESTUARIO FEMENINO

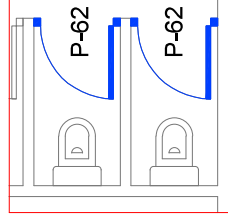

## D.- VESTUARIO FEMENINO

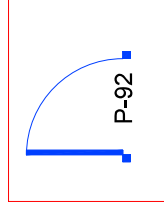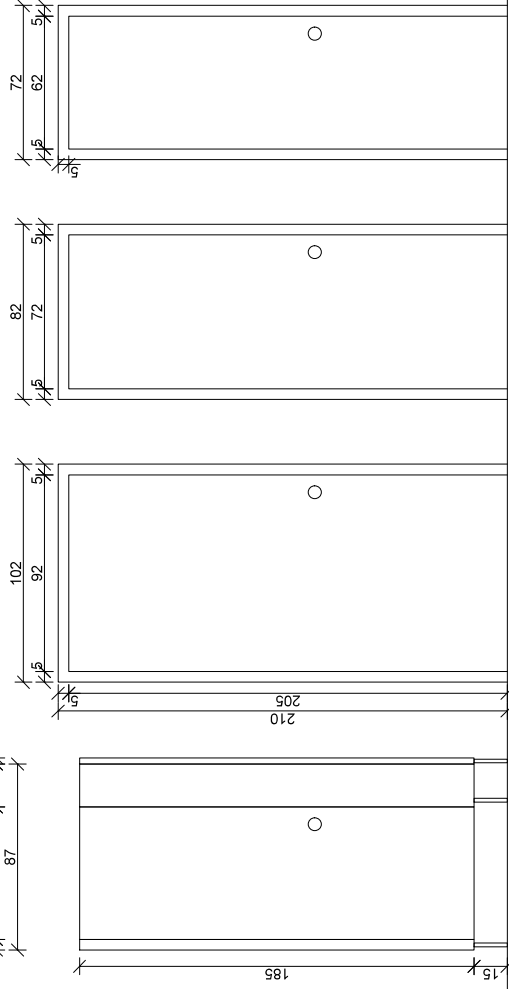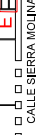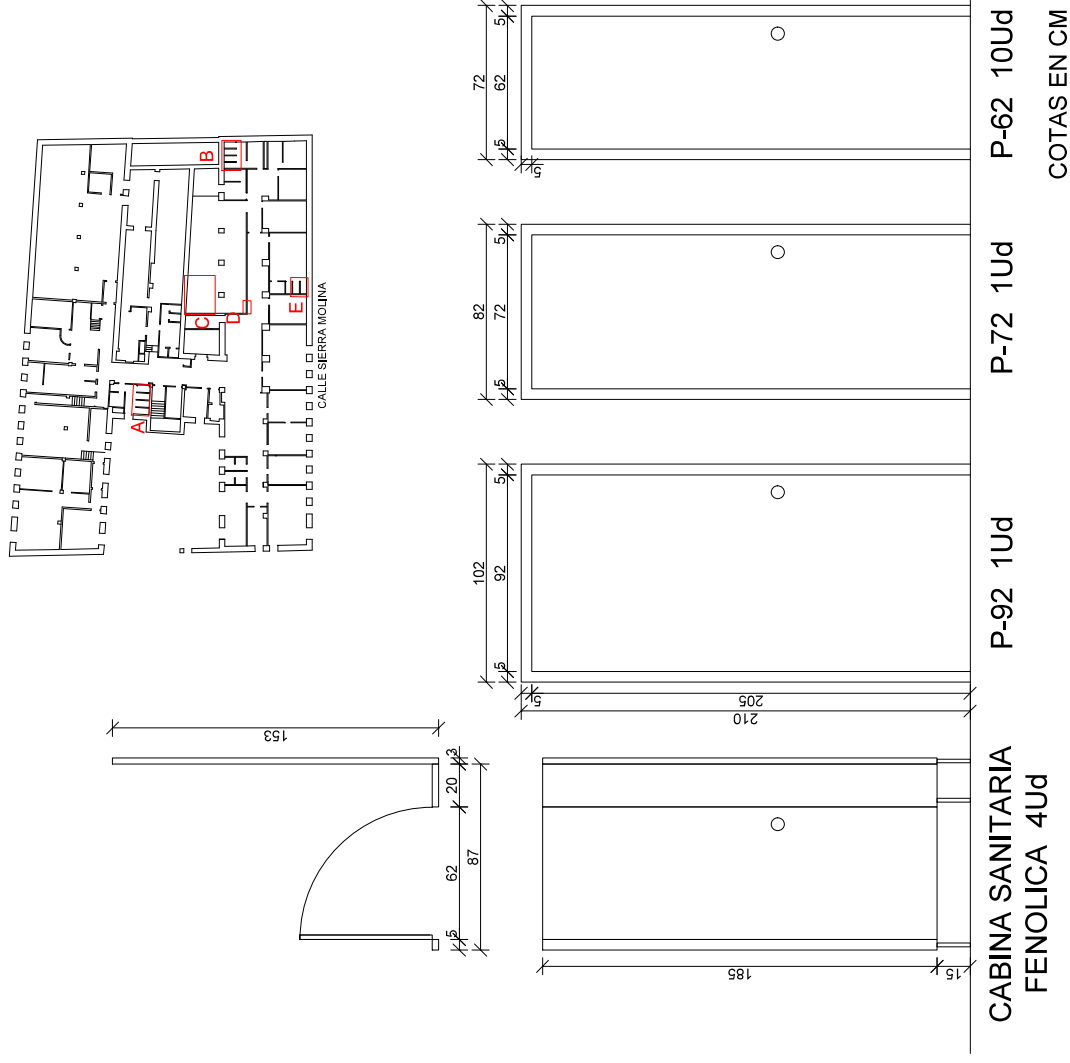E.- VESTUARIO  
MASCULINO

**CABINA SANITARIA  
FENOLICA 4Ud**

P-92 1Ud

P-72 1Ud

P-62 10Ud

COTAS EN CM


LEYENDA. CARPINTERIAS

CARPINTERÍAS  
NUEVAS O A SUSTITUIR








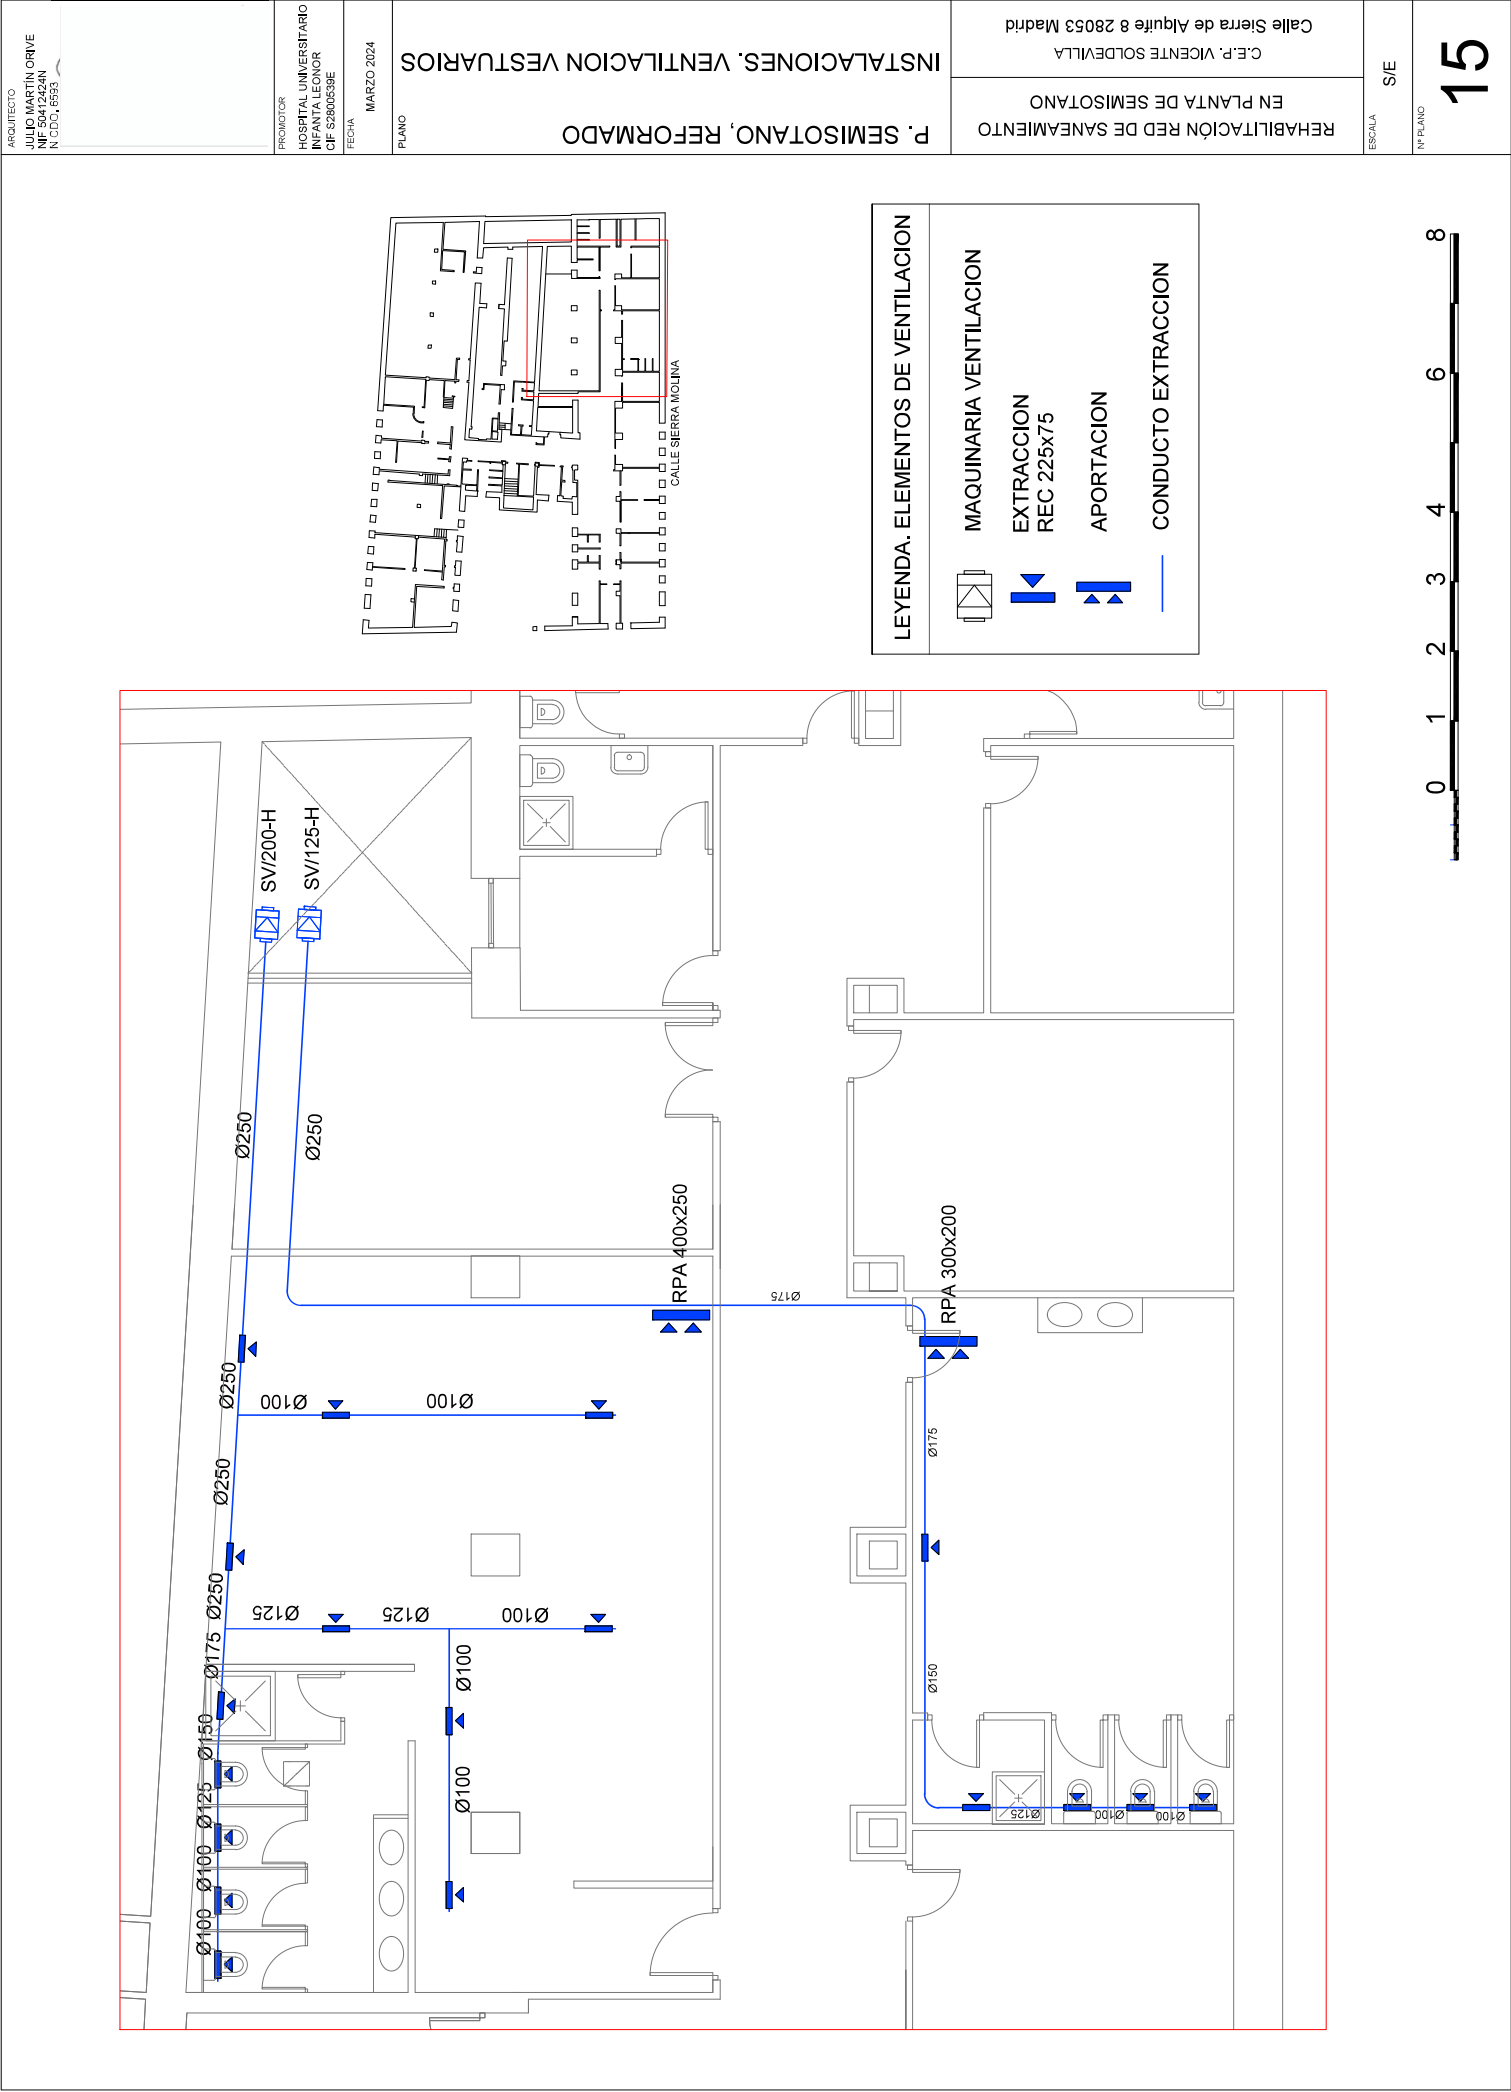



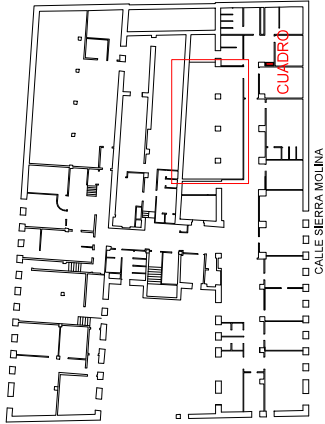

### LEYENDA. ELECTRICIDAD

- INTERRUPTOR SENCILLO
- INTERRUPTOR DE PRESENCIA
- DOWNLIGHT LED 360 lm
- LUMINARIA PANTALLA LED 62X62 4000 LM
- NUEVA LUZ DE EMERGENCIA
- BASE DE ENCHUFE DE 16A
- BASE DE ENCHUFE DE 25A

### NUEVO CUADRO ELECTICO

