DETALLE FACHADA PRINCIPAL ESCALA 1/10

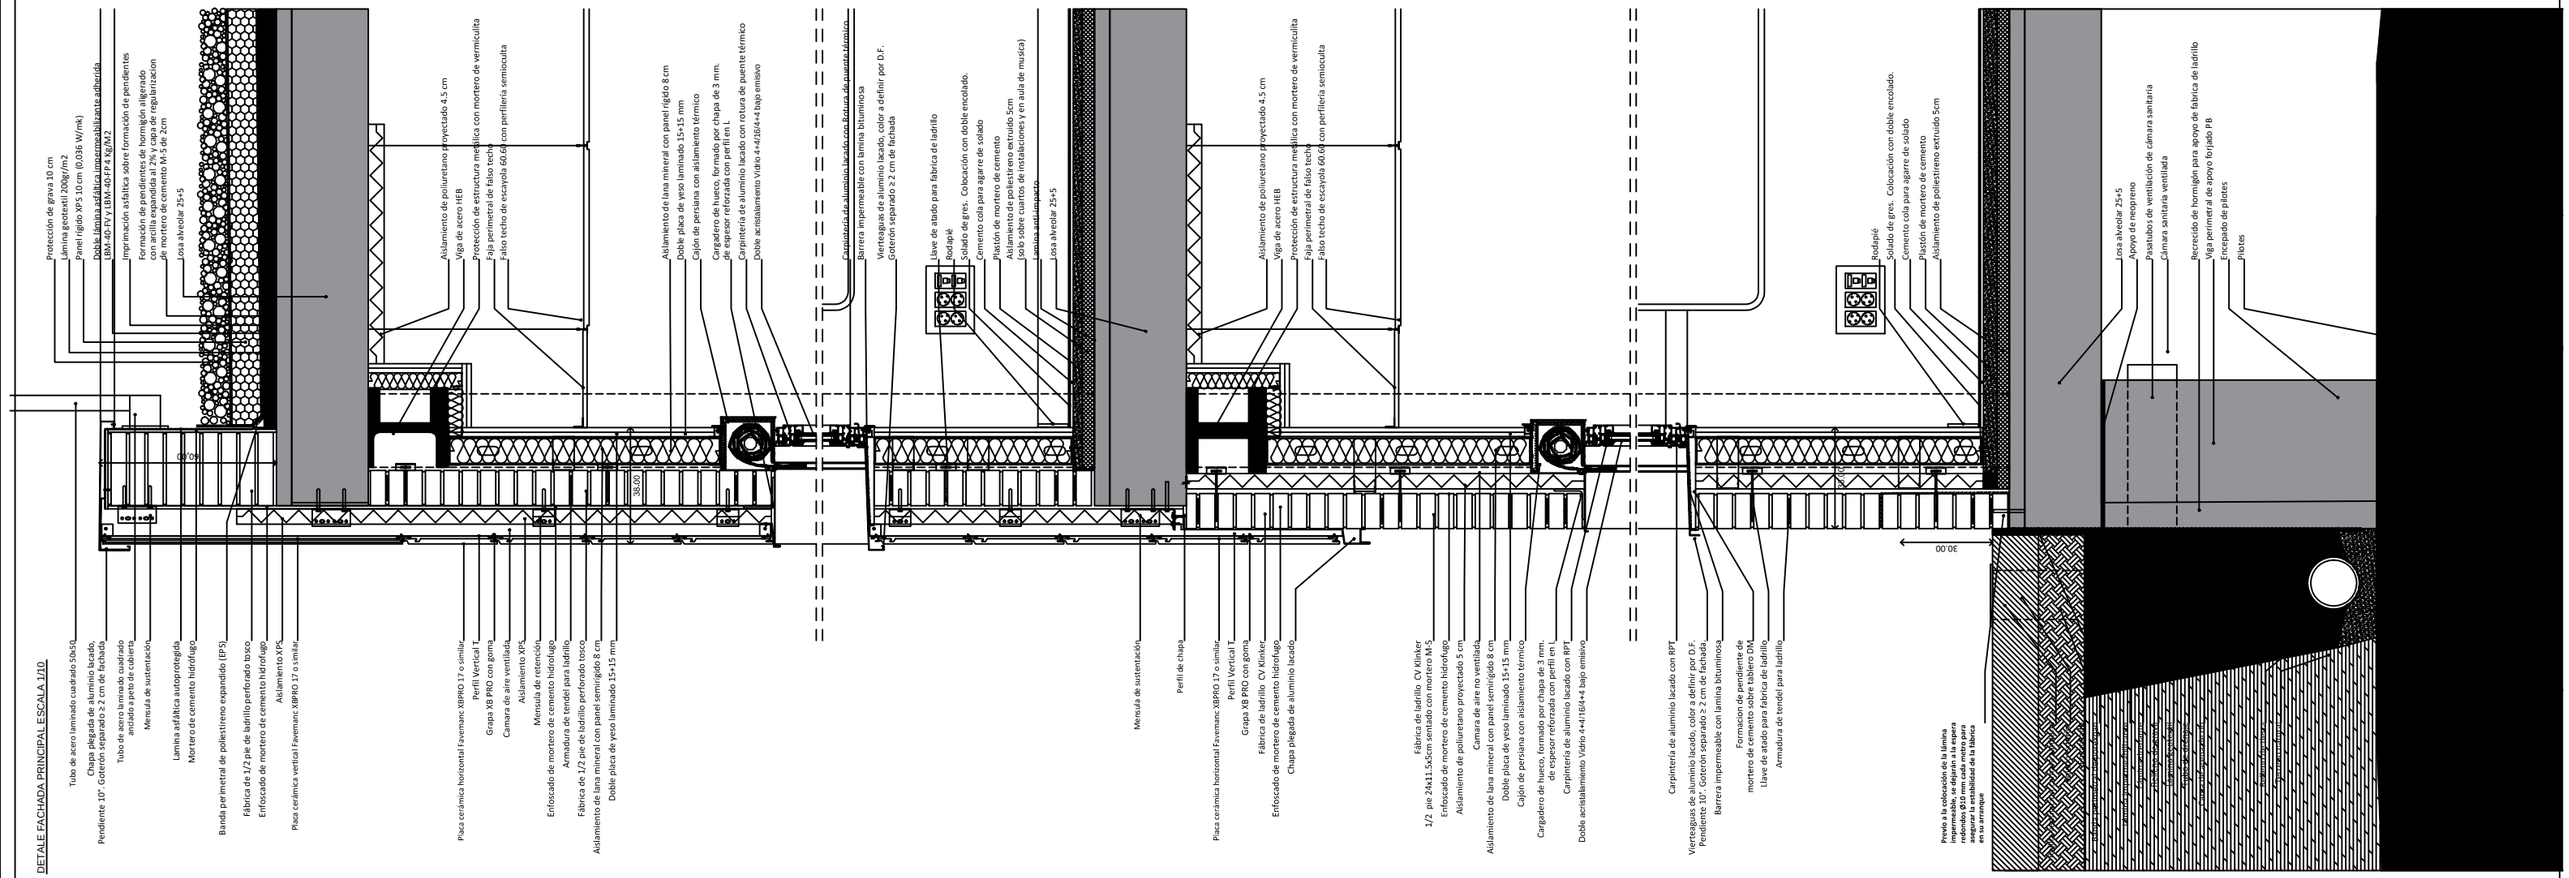

DETALLE EN PLANTA DE FACHADA LADRILLO VISTO ESCALA 1/10

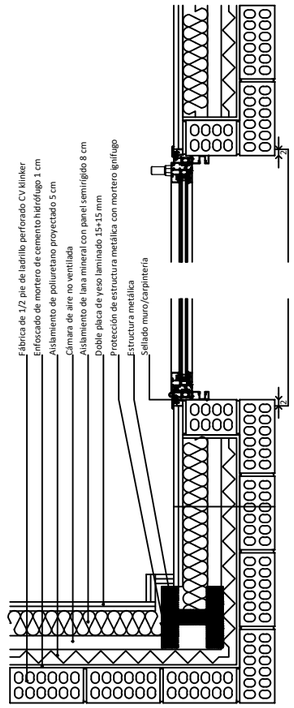

DETALLE EN PLANTA DE FACHADA CERAMICA VENTILADA ESCALA 1/10

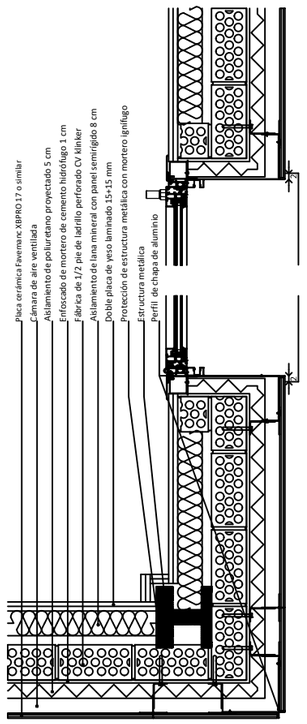

DETALLE ARMADOS FABRICA DE LADRILLO

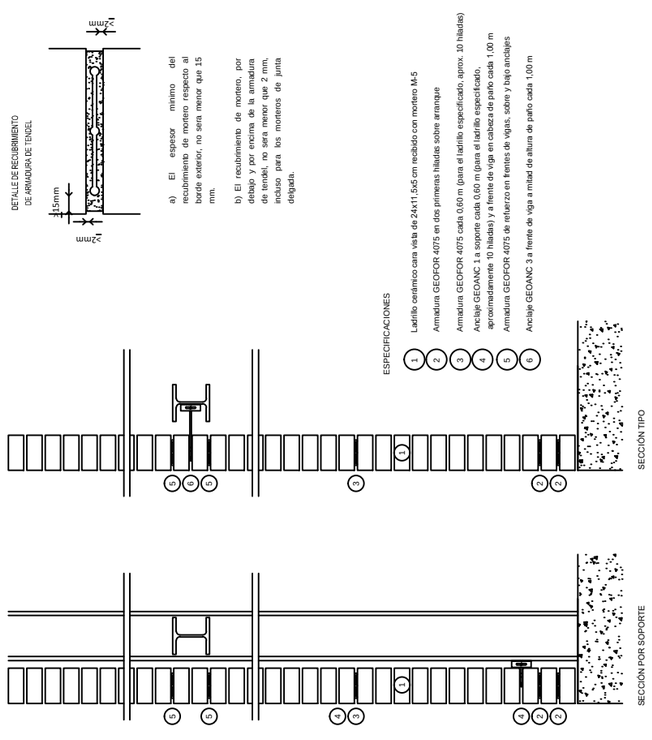

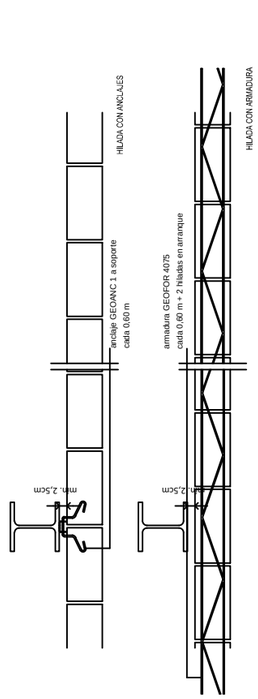

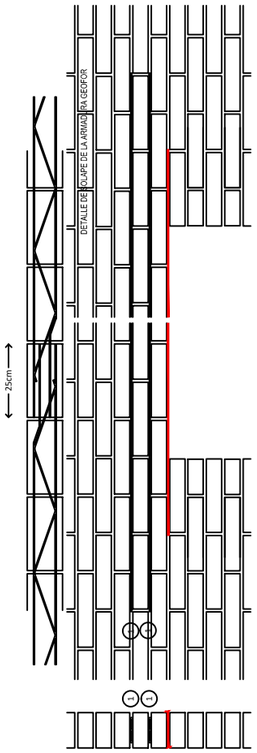

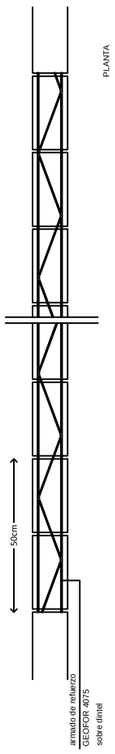

Dirección General
de Infraestructuras y Servicios
VICEPRESIDENCIA
CONSEJERÍA DE EDUCACIÓN Y UNIVERSIDADES

Comunidad de Madrid

PROYECTO BÁSICO Y DE EJECUCIÓN PARA LAS
OBRAS DE TERMINACIÓN DEL NUEVO IES (LÍNEA 6)
EN ARGANDA DEL REY

SITUACIÓN
Av. de Dublin, s/n, 28500 Arganda del Rey, Madrid

PLANO

ARQUITECTURA
DETALLE
CONSTRUCTIVO 1
Estado previo -fase 1-

A15

ESCALA
DINA1 1/10