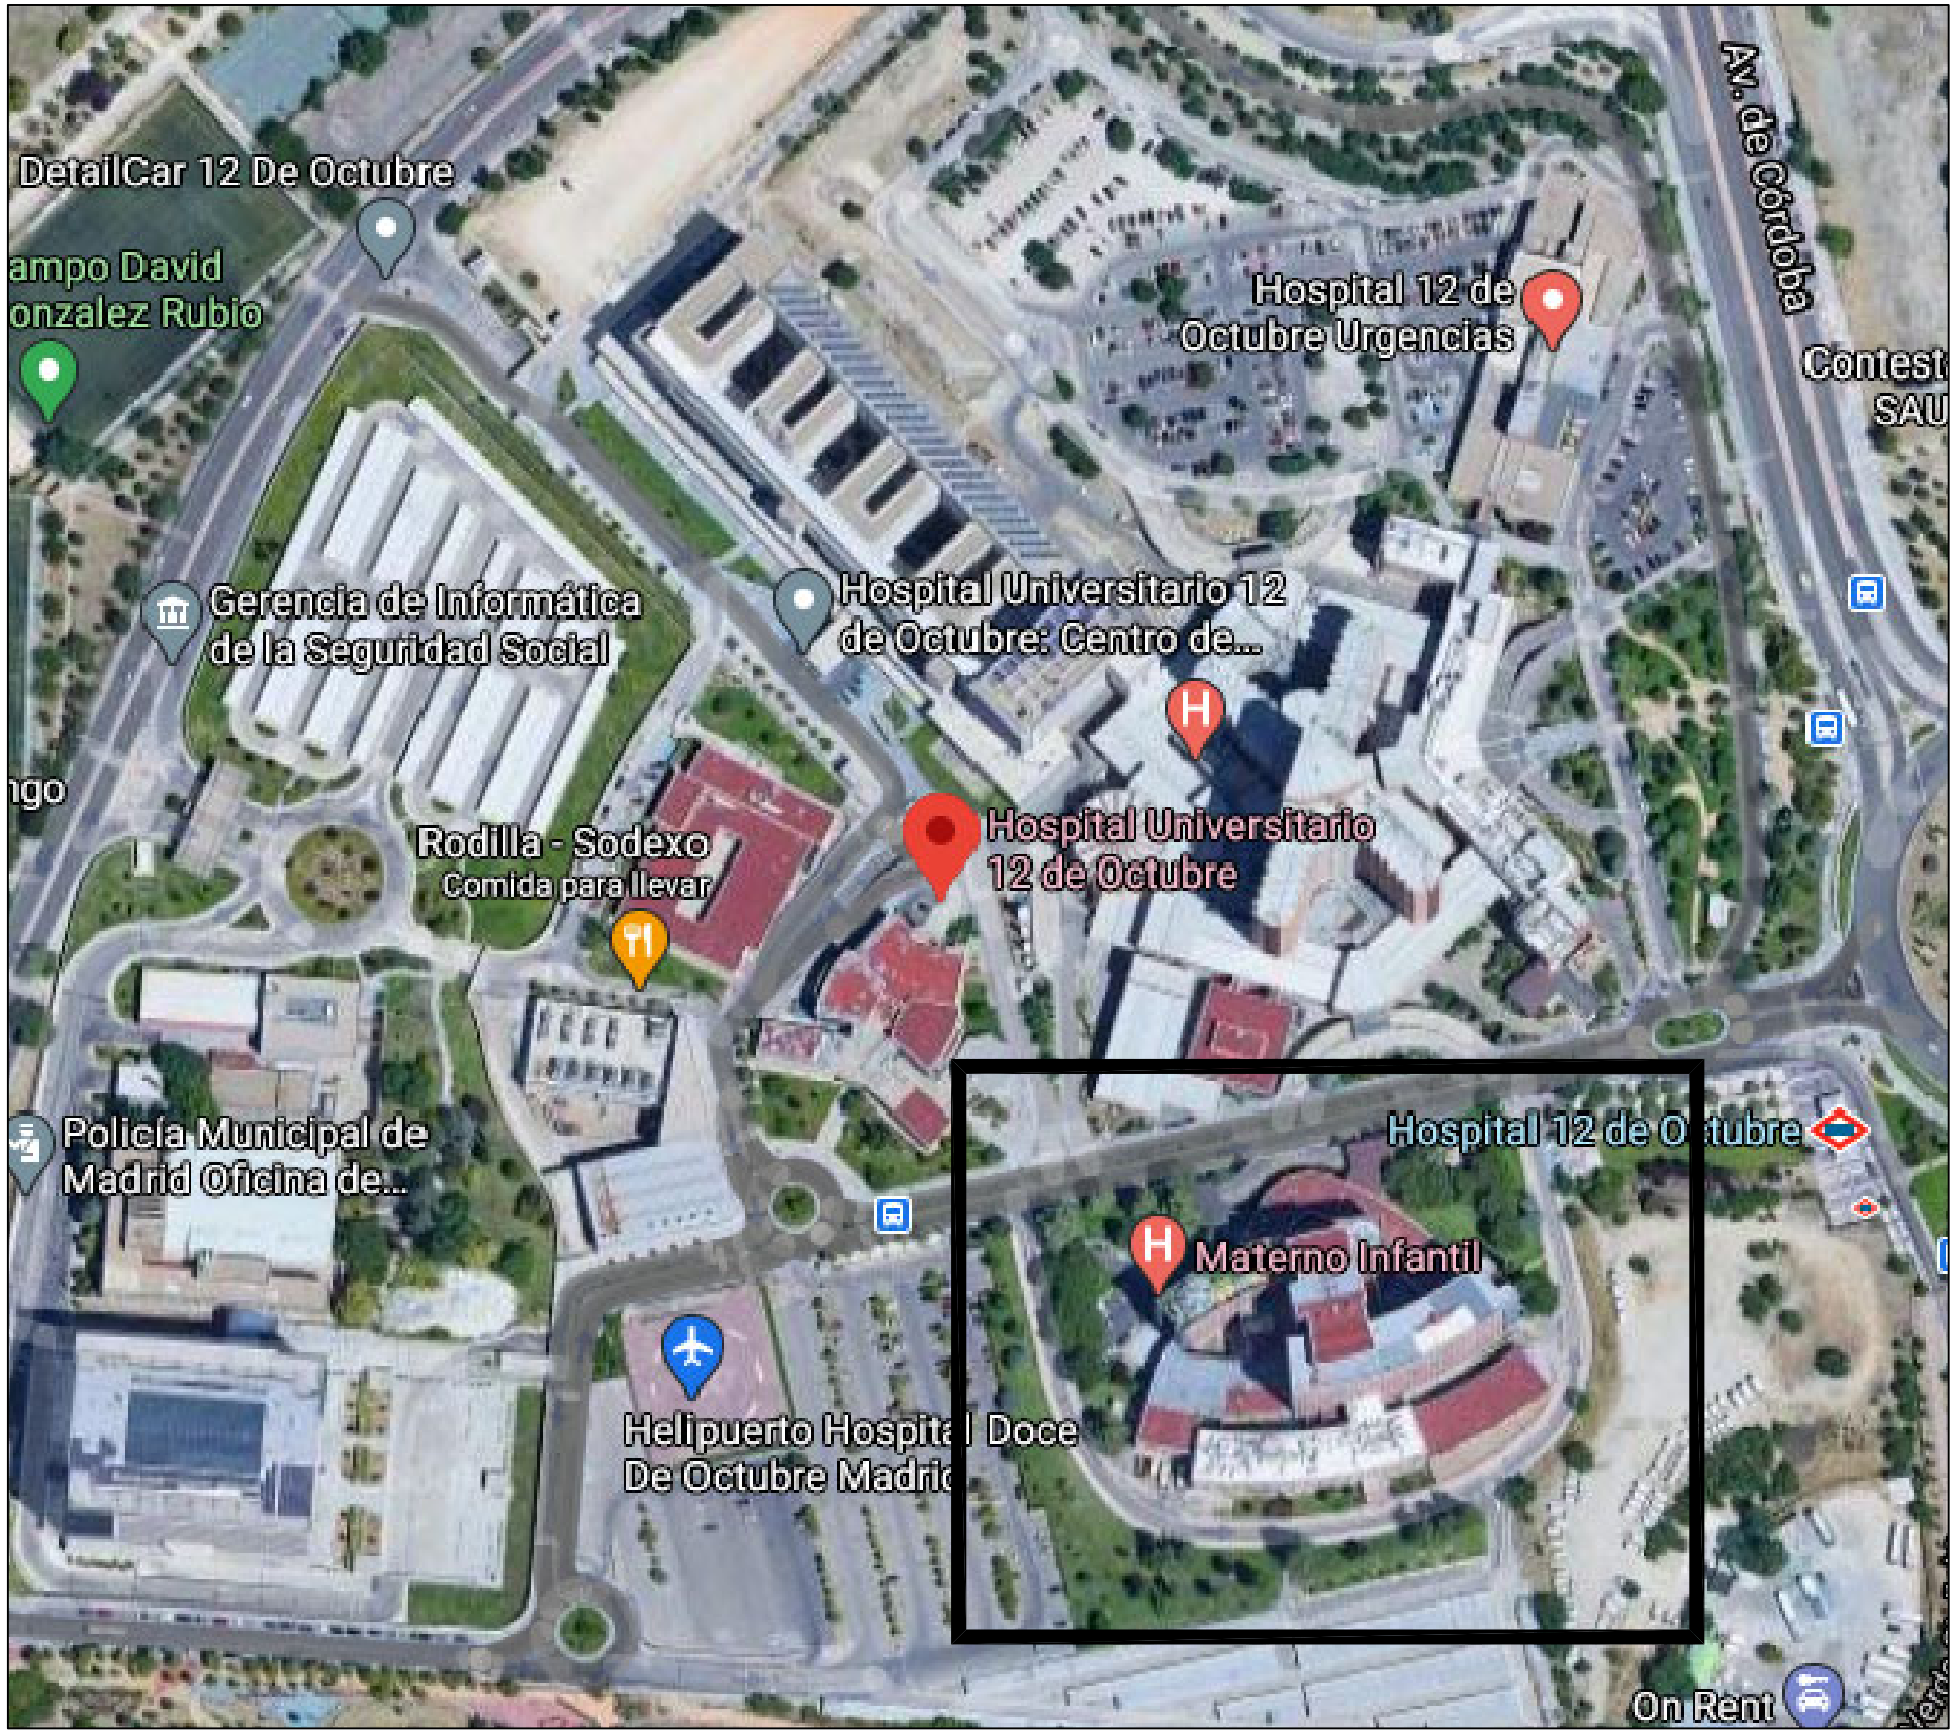

N

Fundación Investigación Biomédica Hospital Universitario 12 Octubre

FUNDACIÓN BIOMÉDICA DEL HOSPITAL 12 DE OCTUBRE.

Proyecto	REMODELACIÓN DE ESPACIOS PARA ÁREA DE INVESTIGACIÓN EN ESTUDIOS CLÍNICOS EN LA PLANTA SÓTANO -2 DEL EDIFICIO MATERNO INFANTIL DEL H.U. 12 DE OCTUBRE
Grupo de planos	SITUACIÓN Y EMPLAZAMIENTO
Plano	SITUACIÓN
Autor	Margarita Marqués Ley
Colaboradores	Nieves R Moya

MARQUES LEY MARGARITA GLORIA - 43663501W
Firmado digitalmente por MARQUES LEY MARGARITA GLORIA - 43663501W
Fecha: 2023.07.06 12:55:21 +02'00'

Nº A01

E: -/-

Fecha: ABRIL 2023