ALZADO INTERIOR

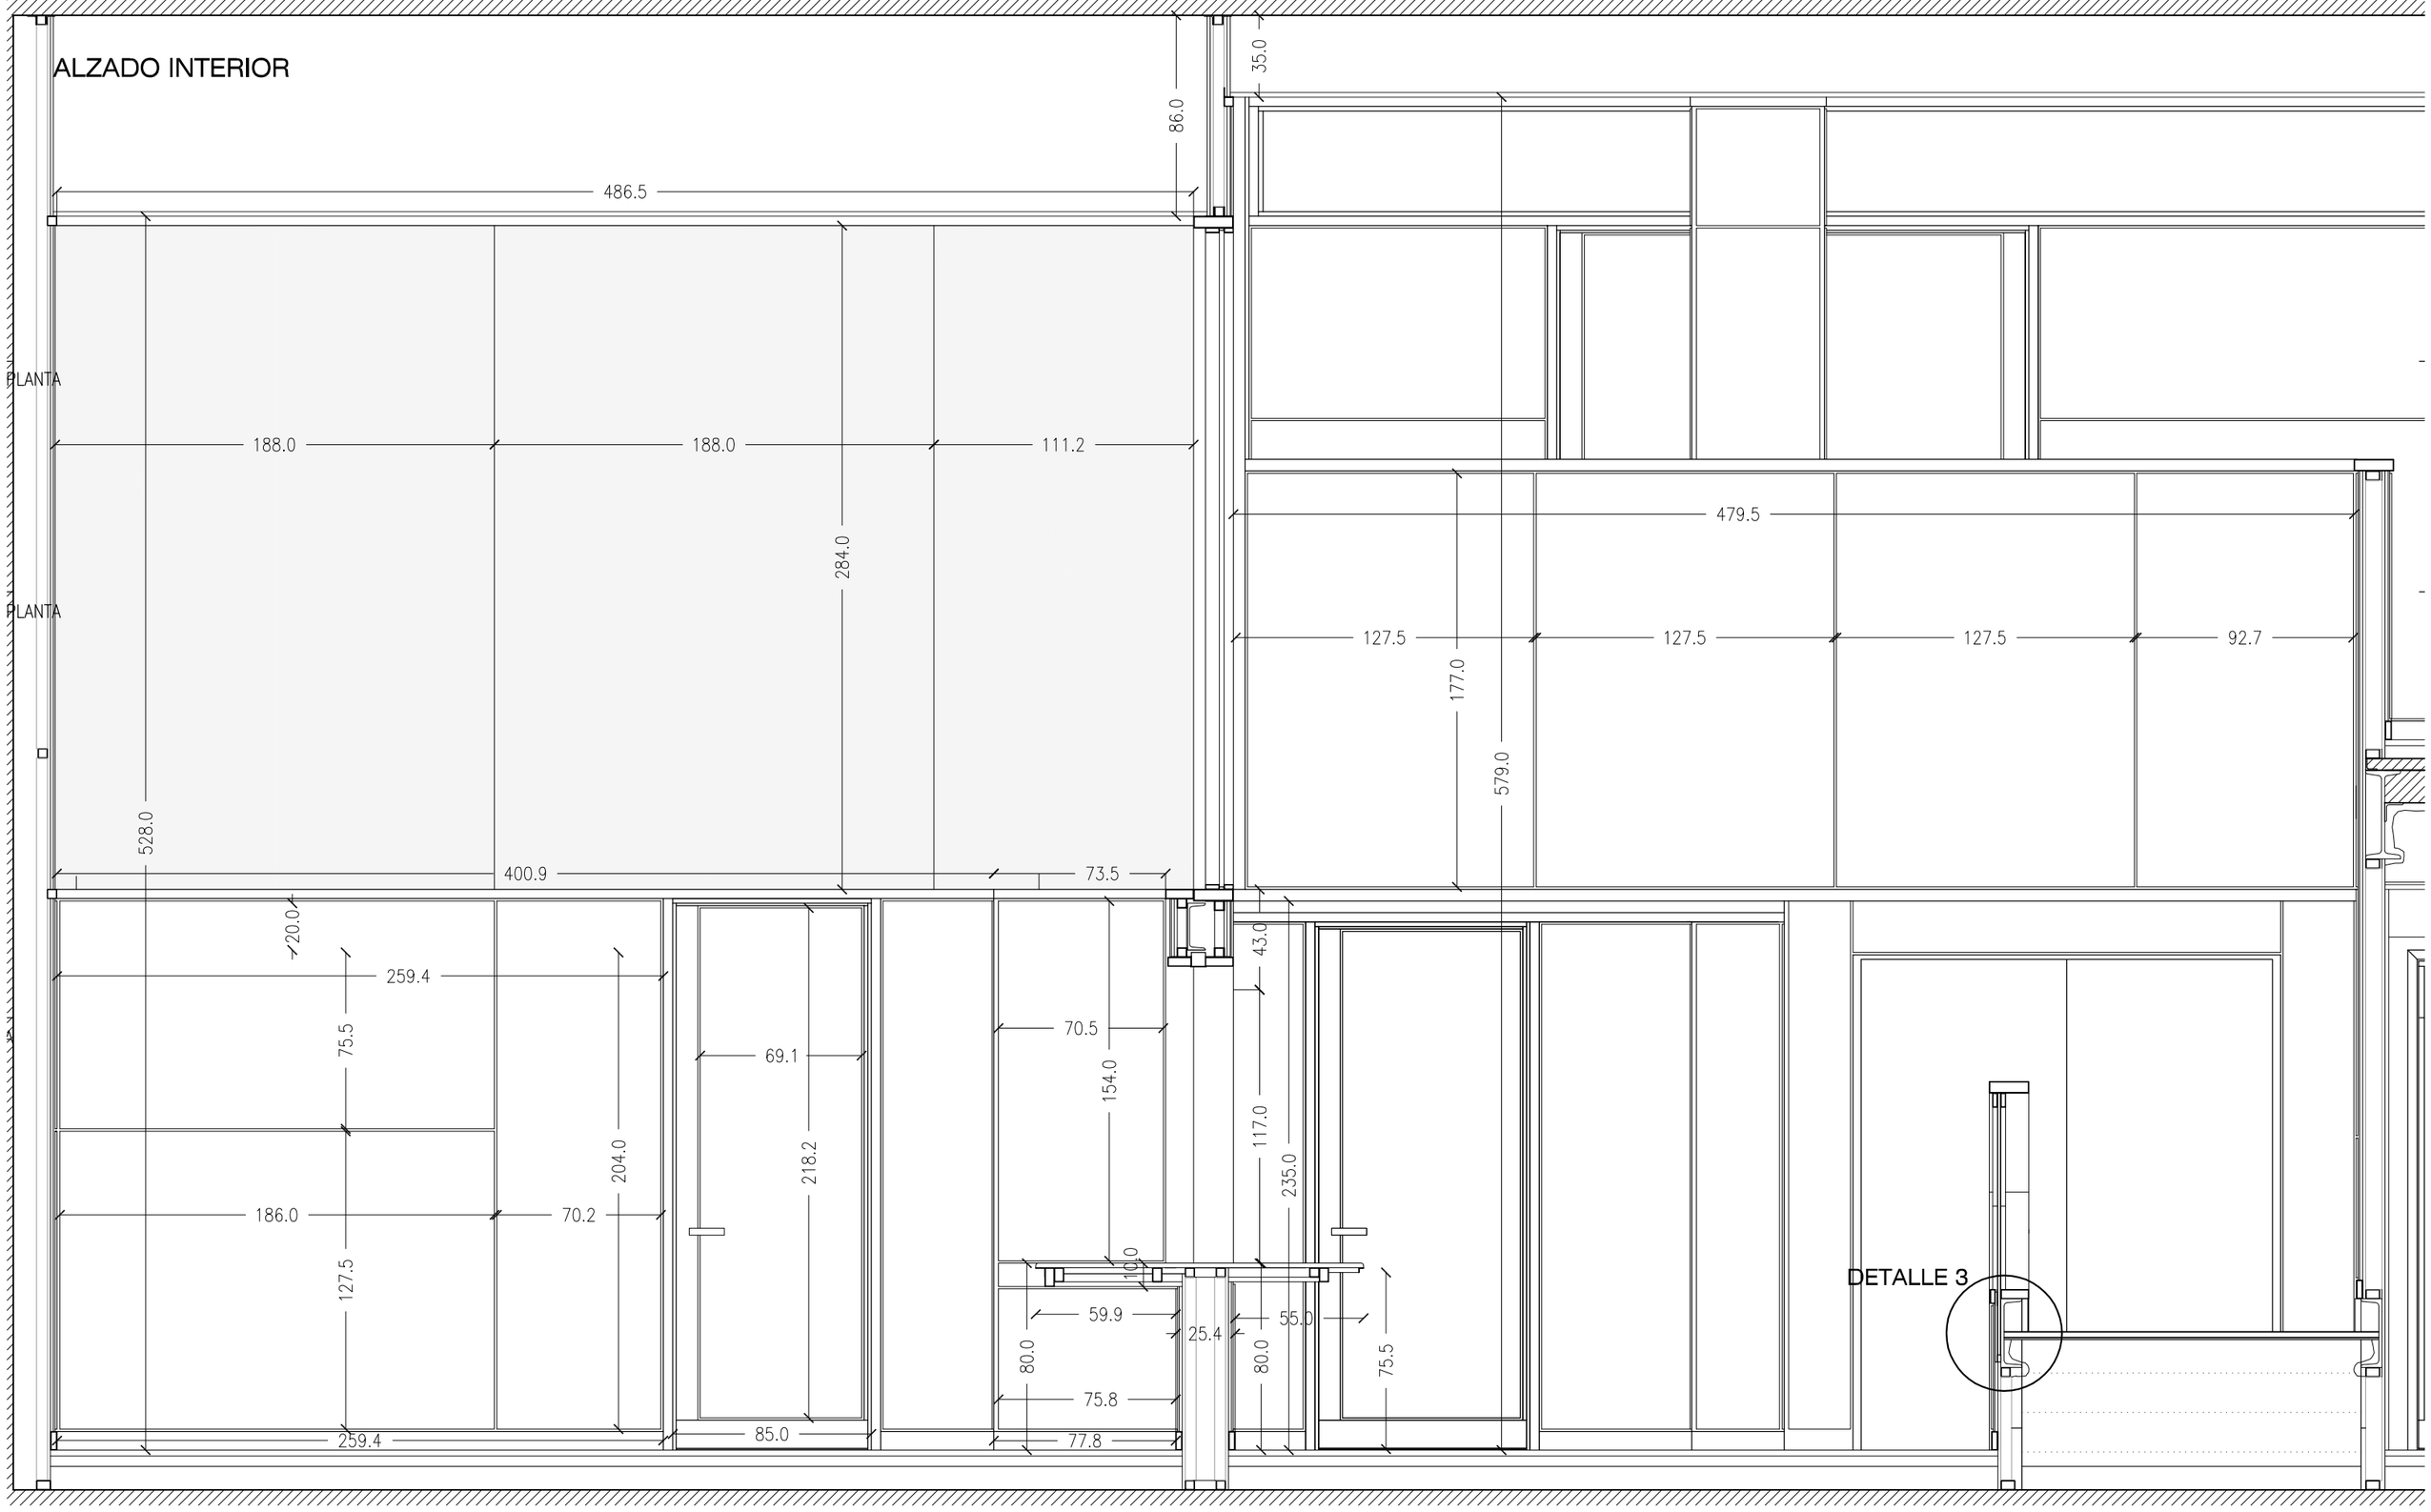

PLANTA BAJA

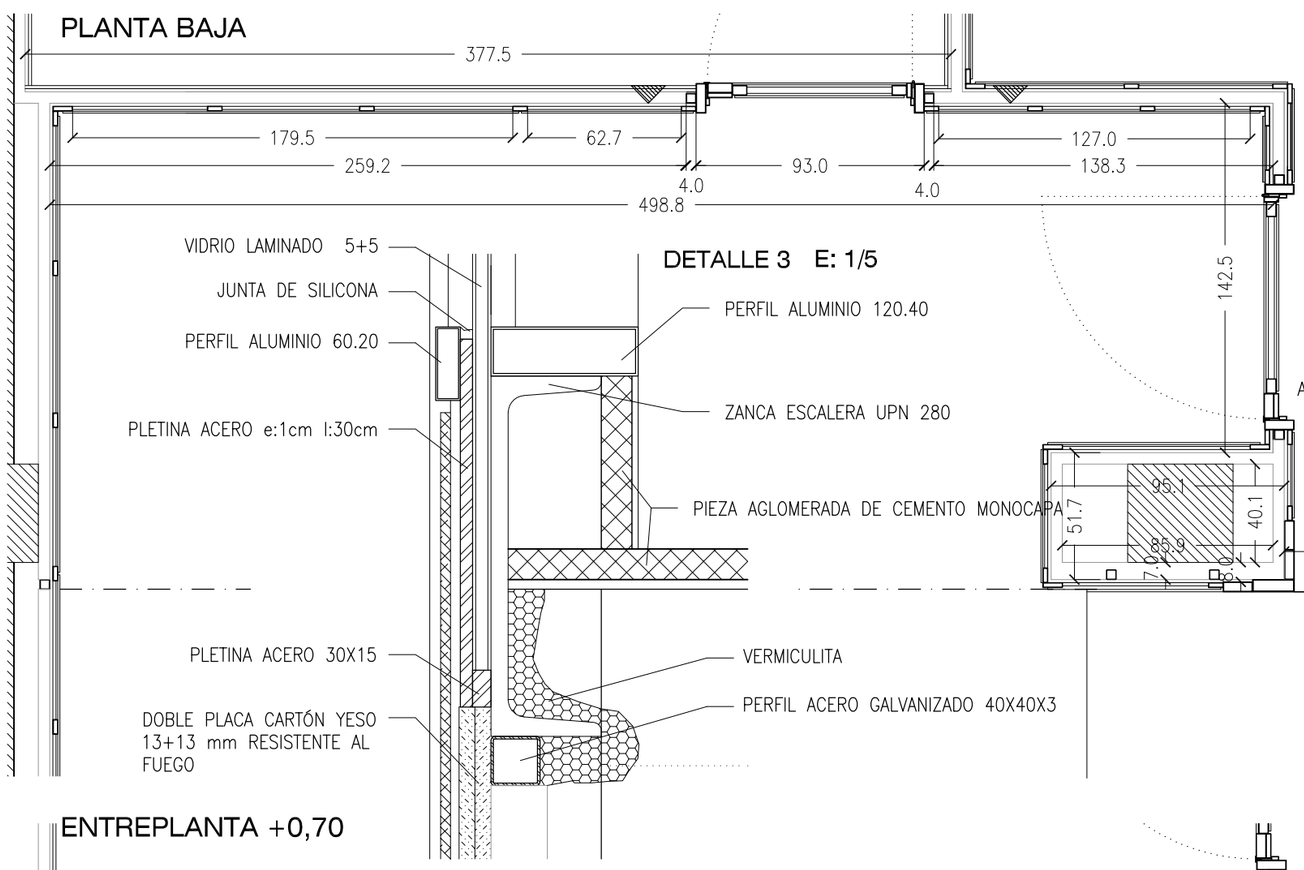

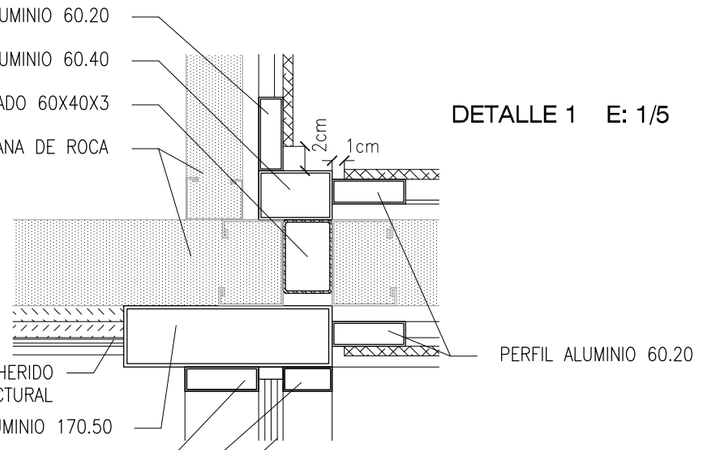

ENTREPLANTA +0,70

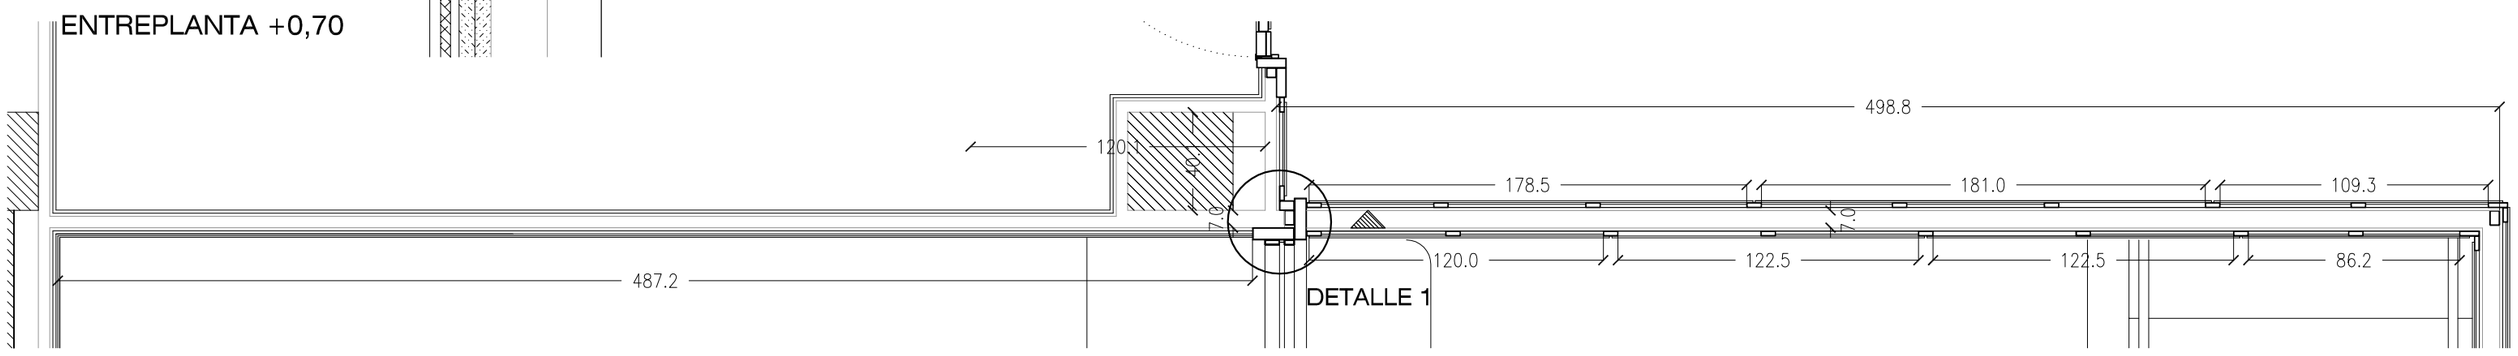

ENTREPLANTA +1,50

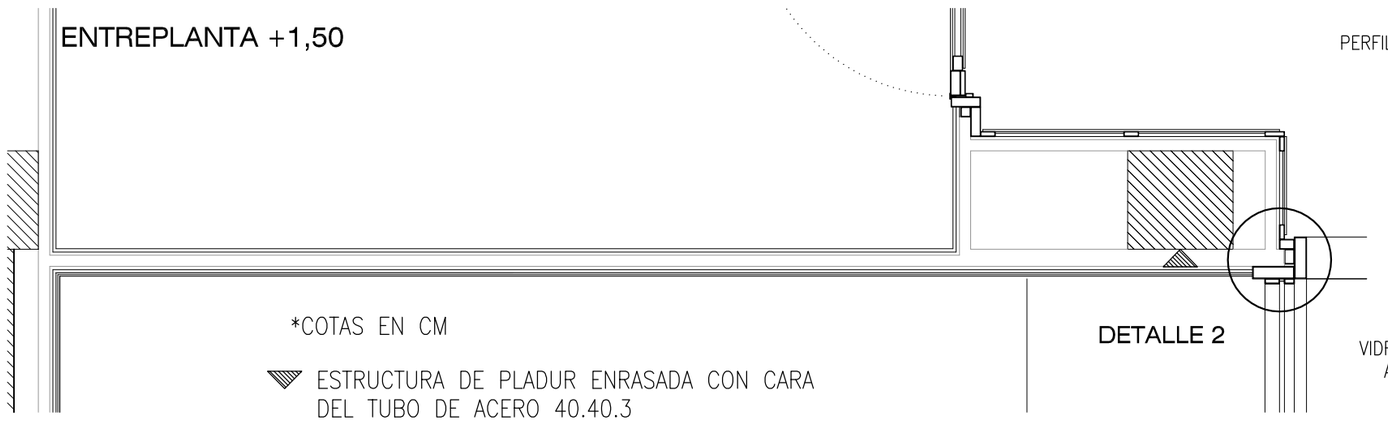

*COTAS EN CM

ESTRUCTURA DE PLADUR ENRASADA CON CARA DEL TUBO DE ACERO 40.40.3

SEPARACIÓN MÁXIMA ENTRE TUBOS DE ALUMINIO PARA FIJACIÓN PANEL DE RESINAS AGLOMERADAS 65cm

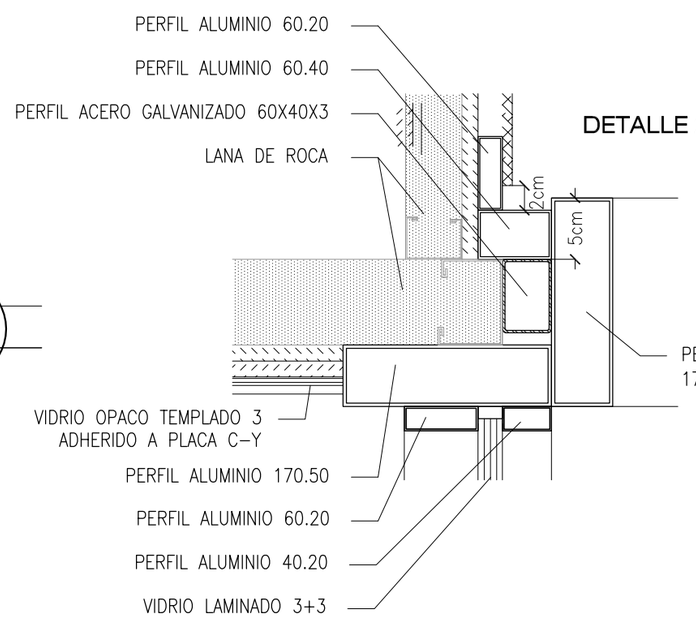

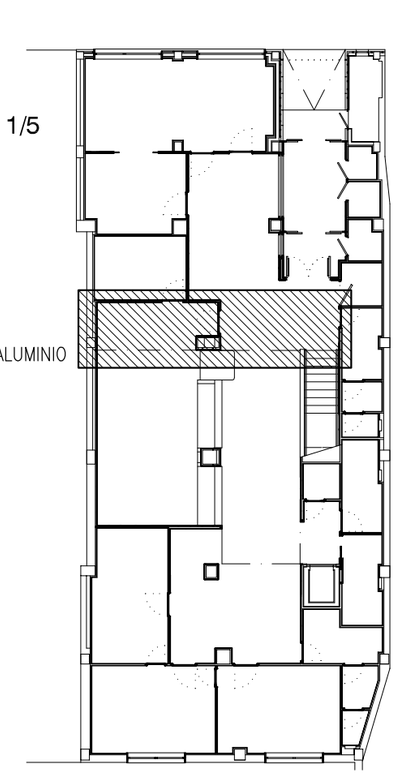

PROYECTO DE EJECUCION DE REFORMA DEL CENTRO DE SALUD EN C/ CACERES 4, MADRID	ESCALA: 1/25	DEF. CONSTRUCTIVA PL BAJA-ENTREPLANTA SECTOR 05	PLANO: E.07 10-2021	ARQUITECTO: NICOLAS RODRIGUEZ HDEZ	PROMOTOR: SERVICIO MADRILEÑO DE SALUD GERENCIA ASISTENCIAL AT. PRIMARIA