
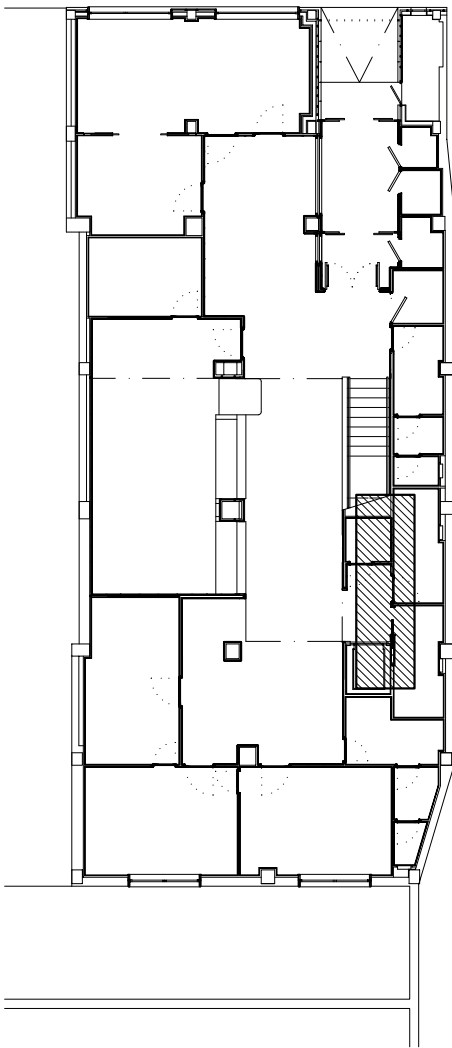


PLANTA BAJA

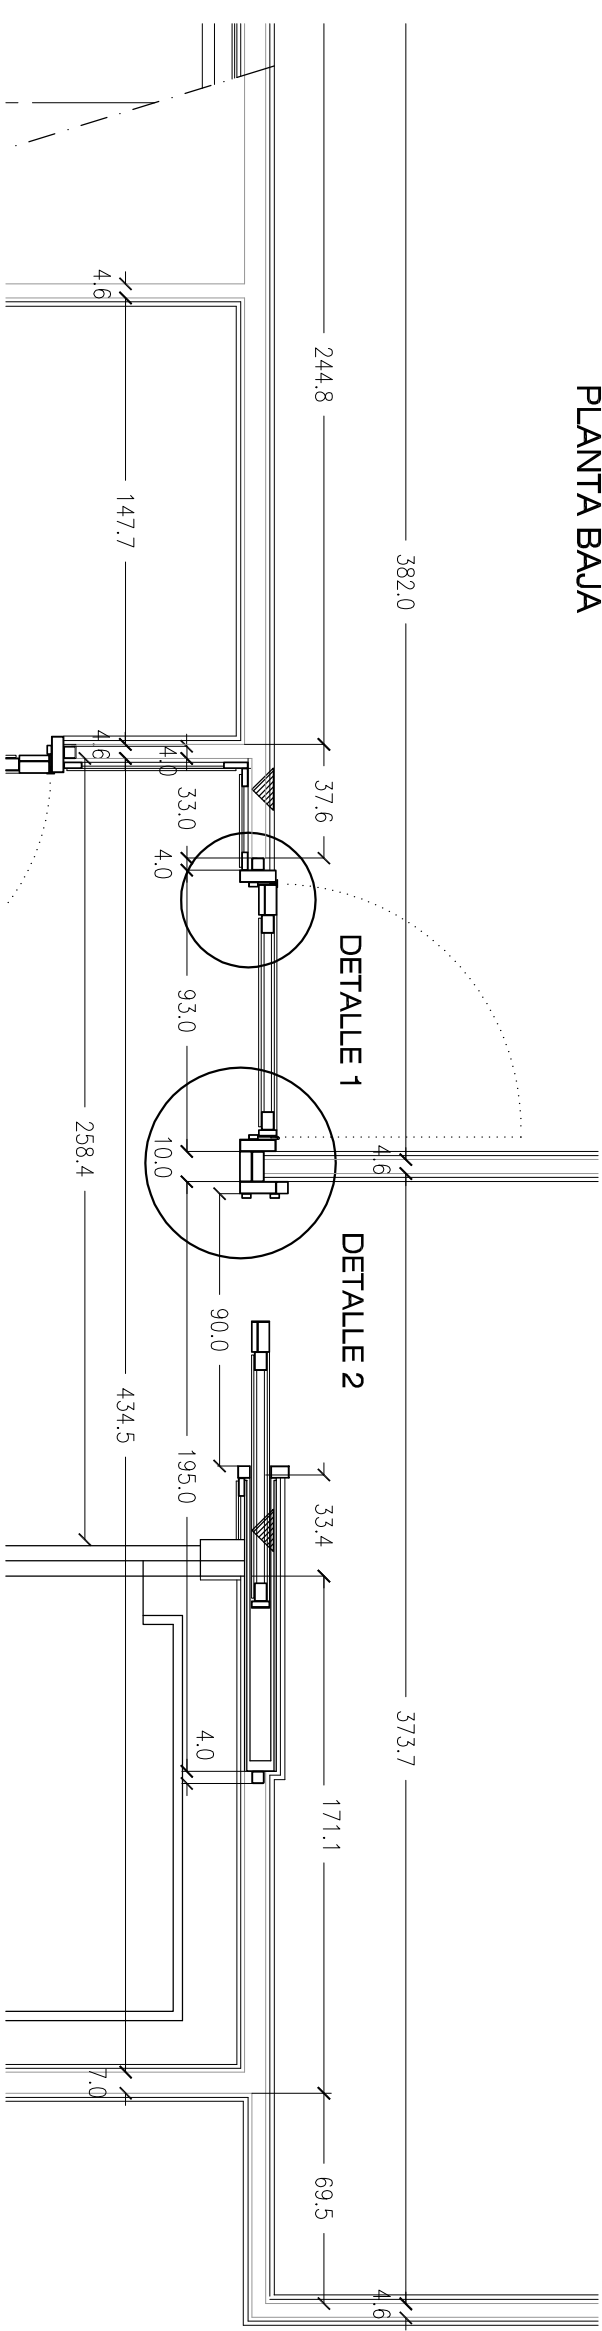


\*COTAS EN CM


ESTRUCTURA DE PLADUR ENRASADA CON CARA DEL TUBO DE ACERO 40.40.3

ALZADO INTERIOR


SEPARACIÓN MÁXIMA ENTRE TUBOS DE ALUMINIO PARA FIJACIÓN PANEL DE RESINAS AGLOMERADAS 65cm

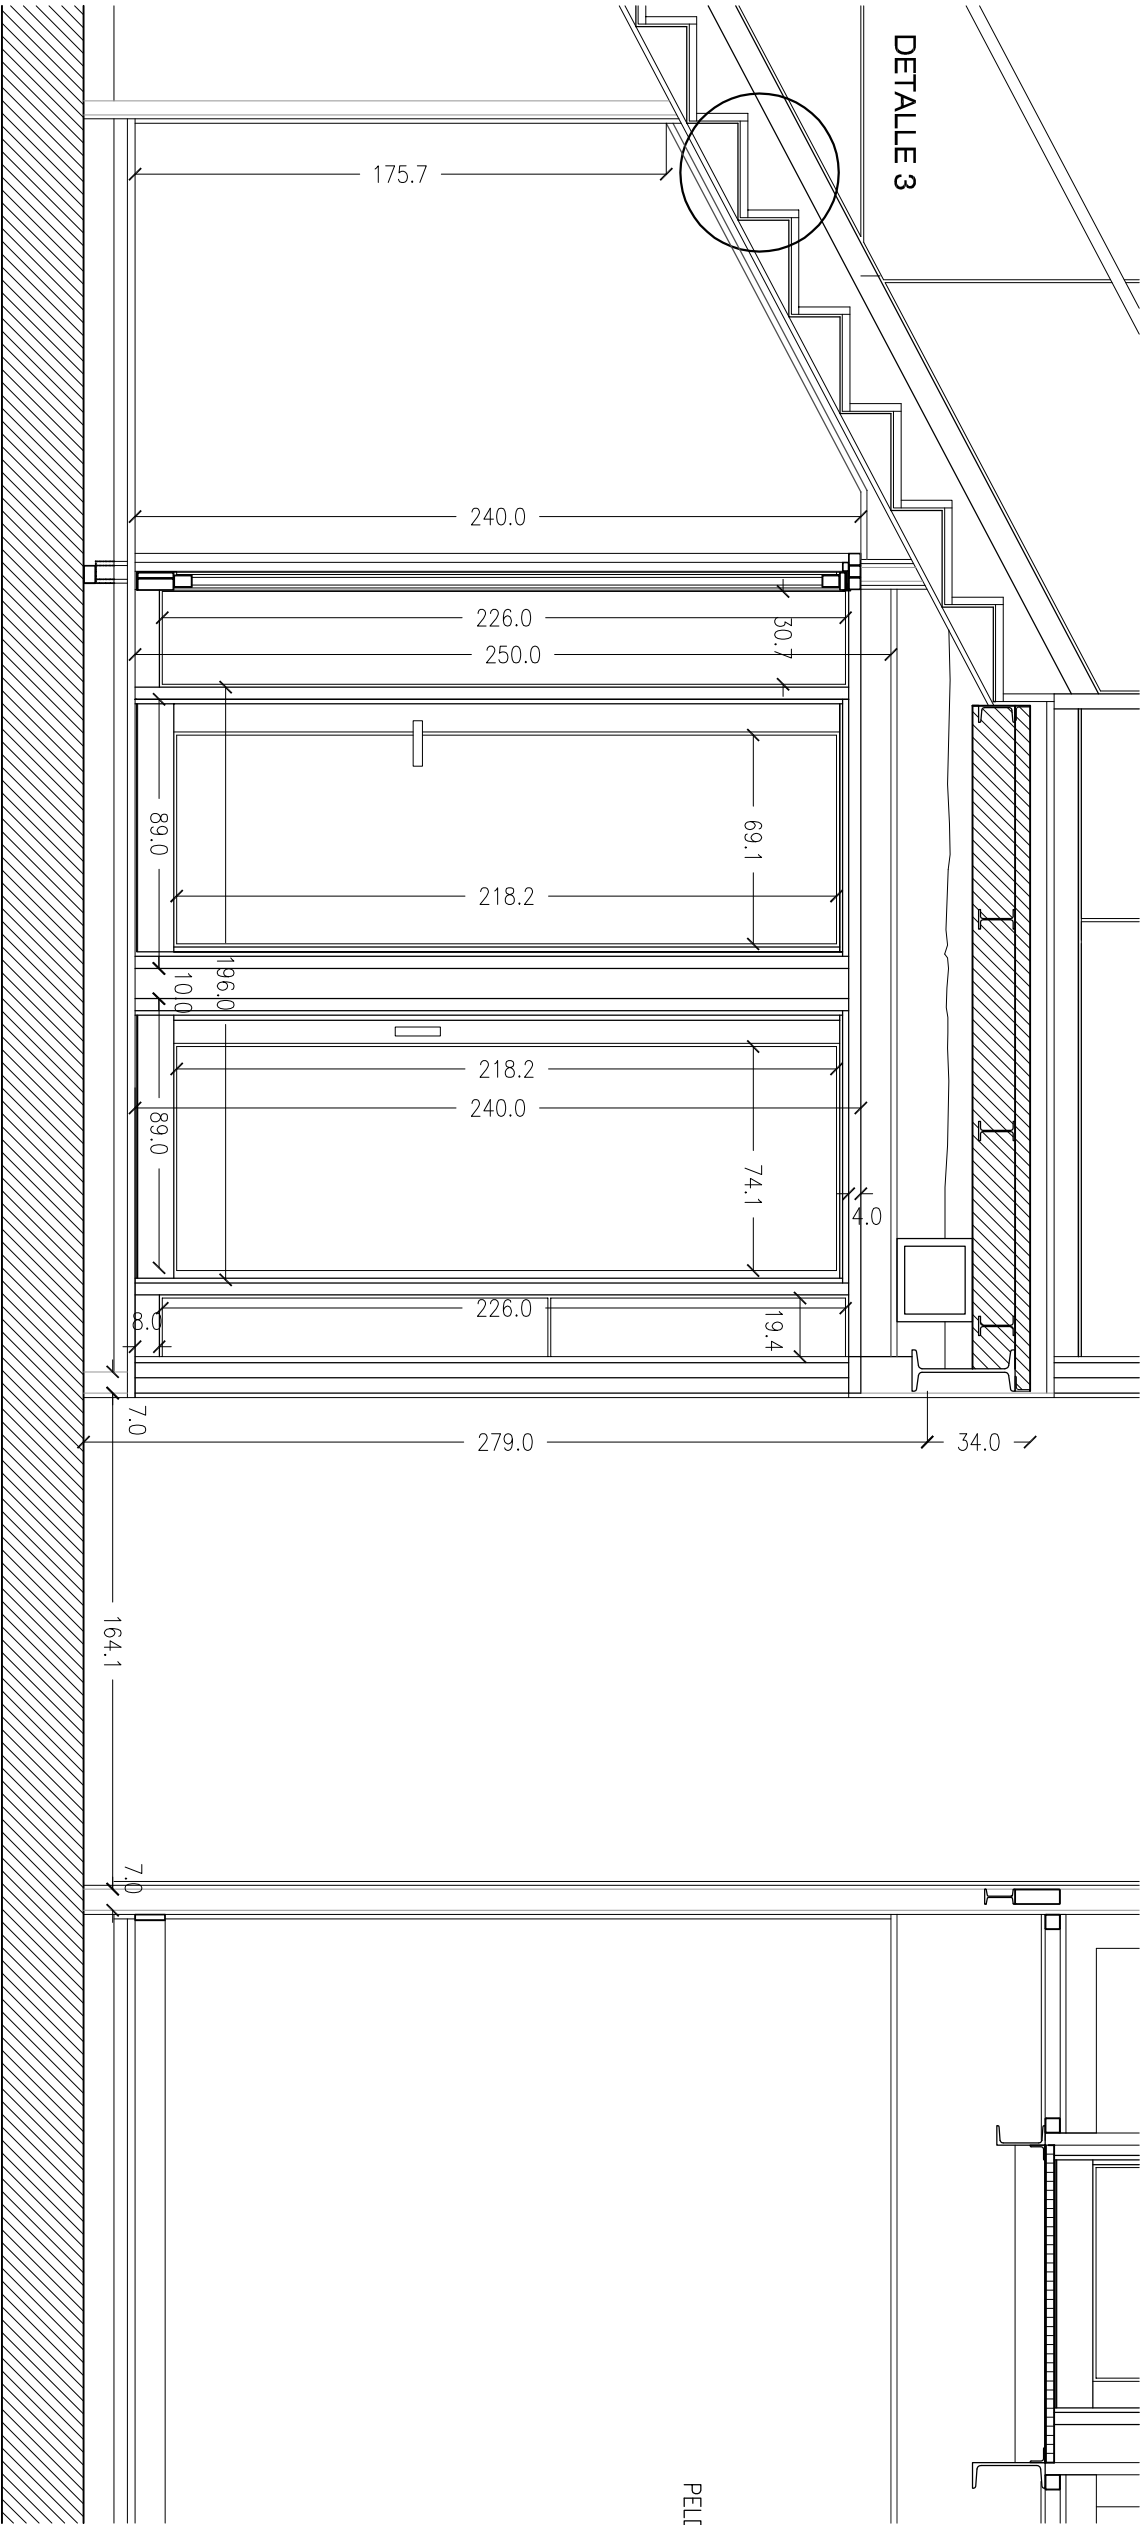

DETALLE 4 E: 1/5

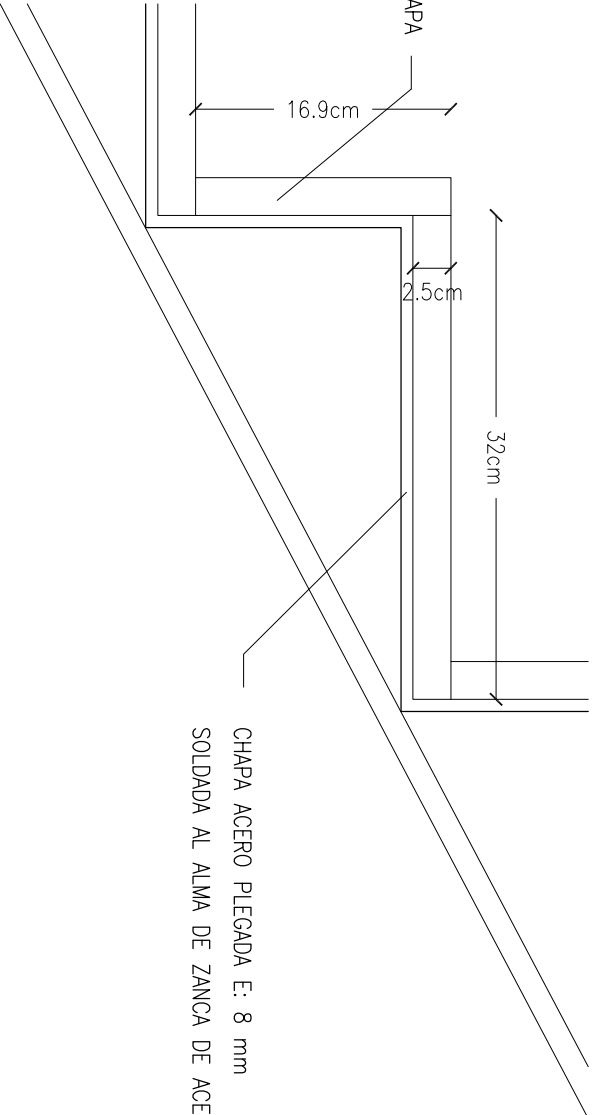

DETALLE 3 E: 1/5

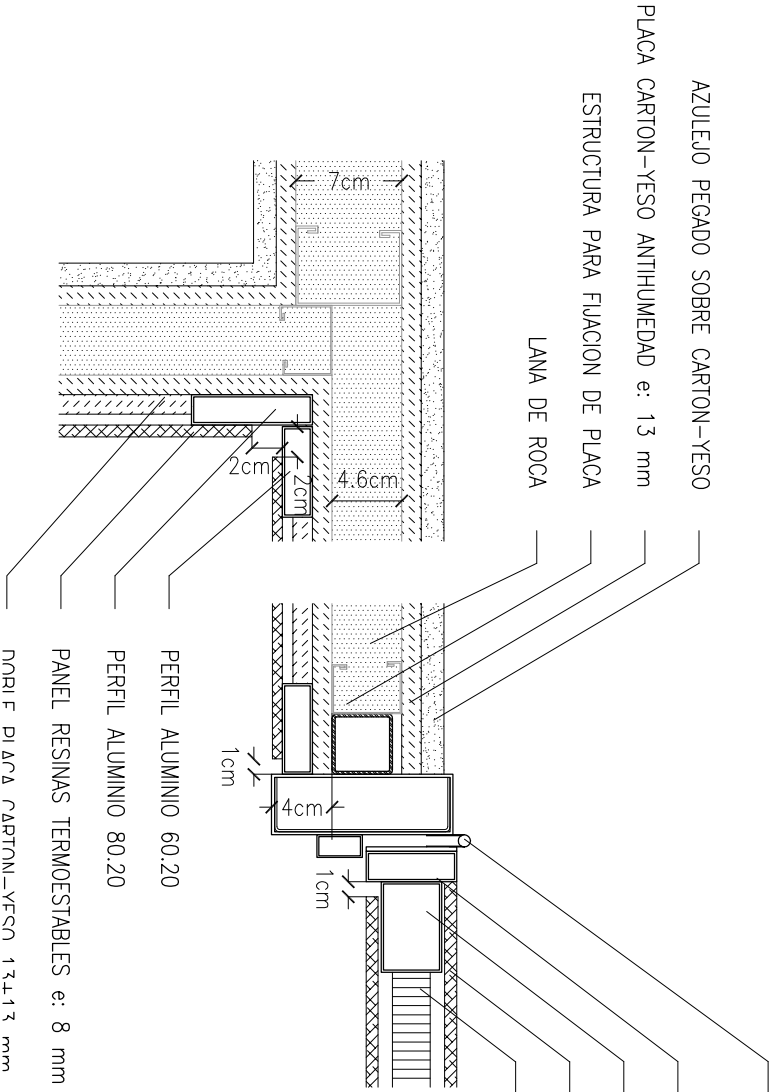

DETALLE 2 E: 1/5

